

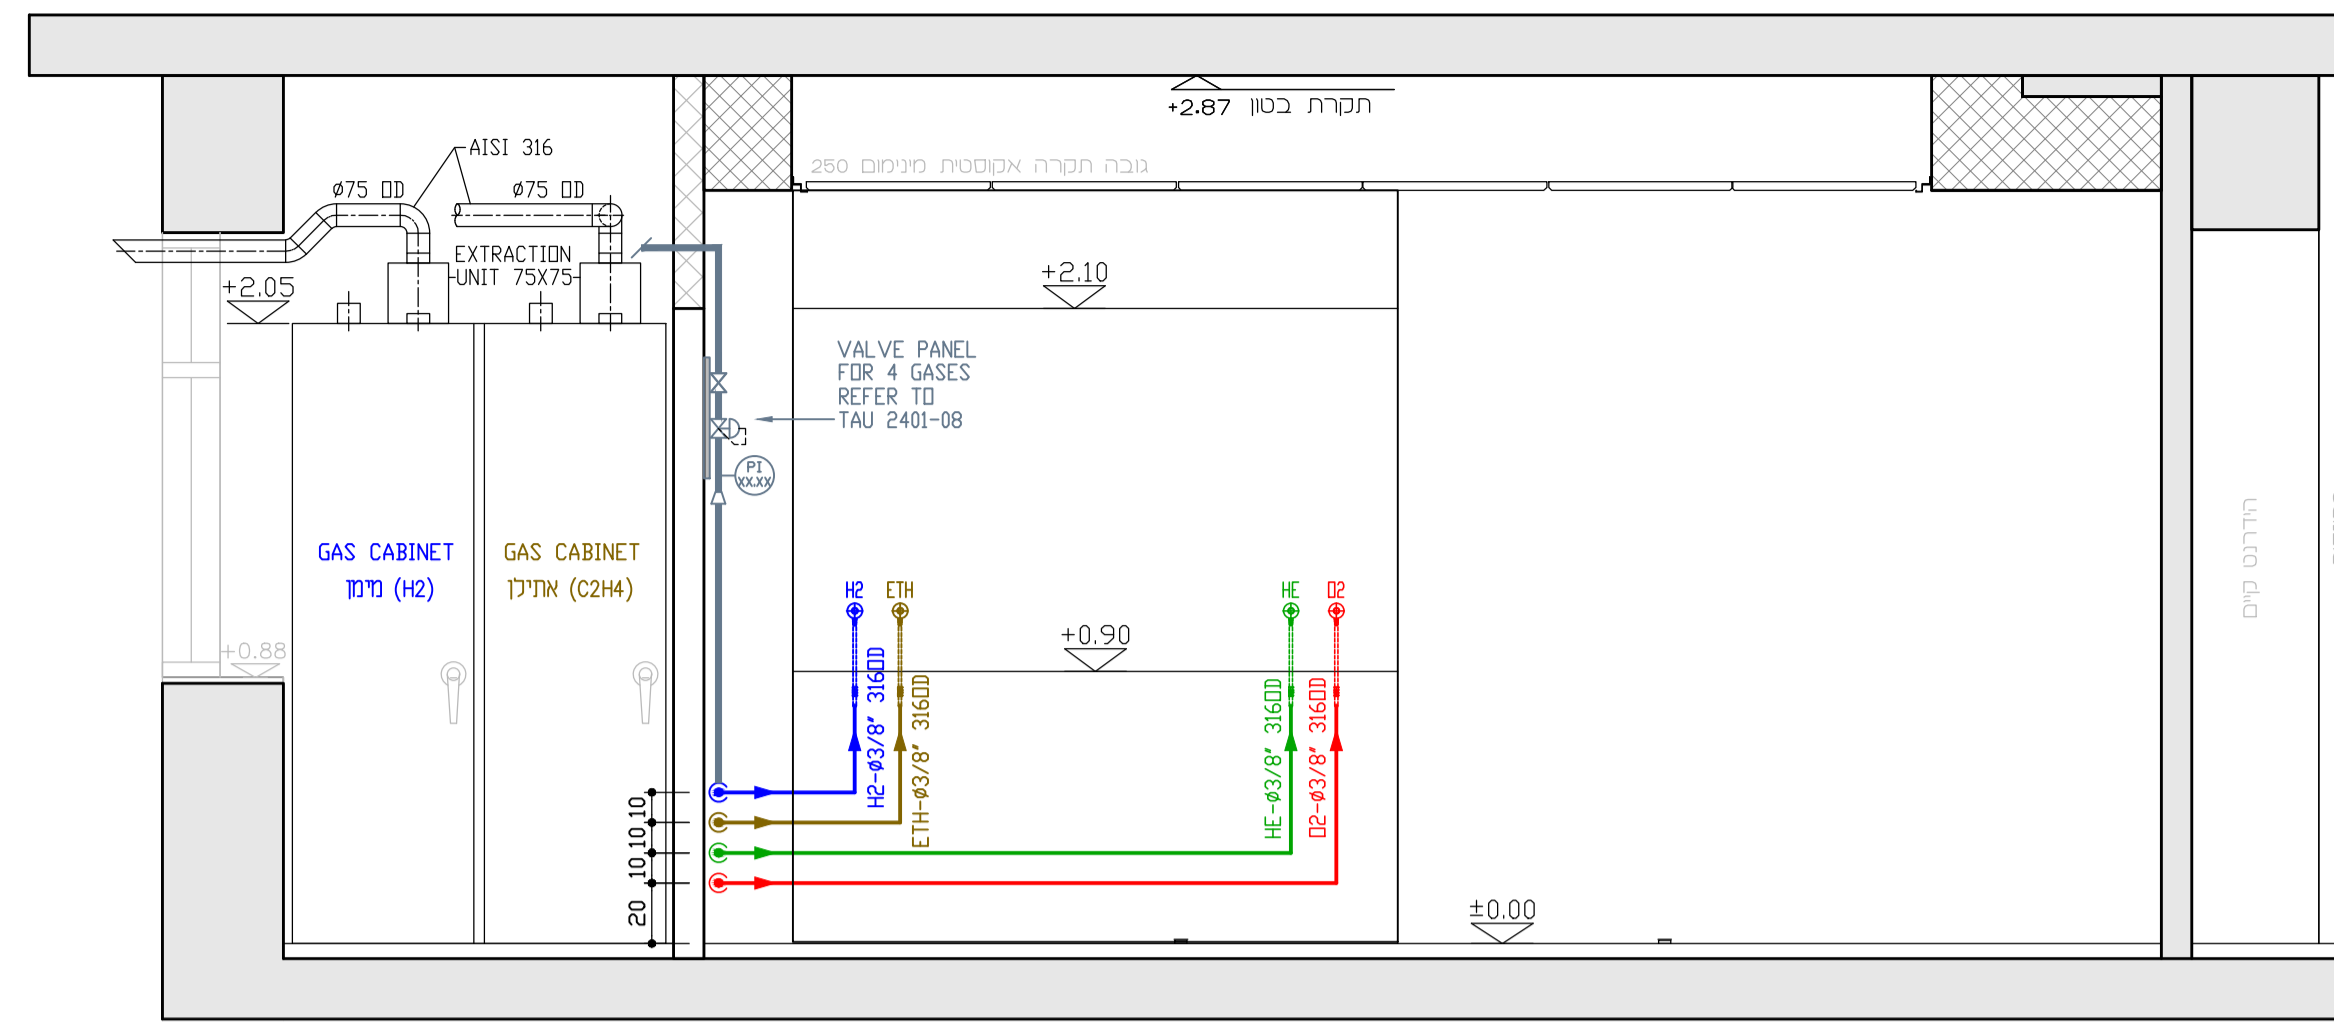


חתך A1-A1

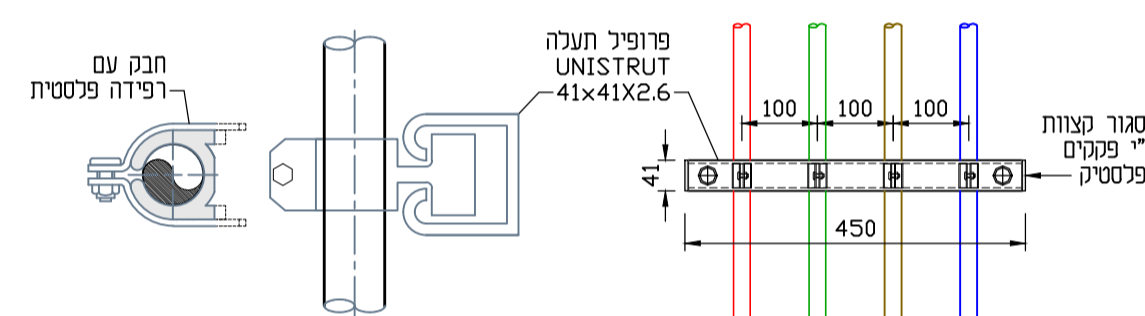

חתך B1-B1

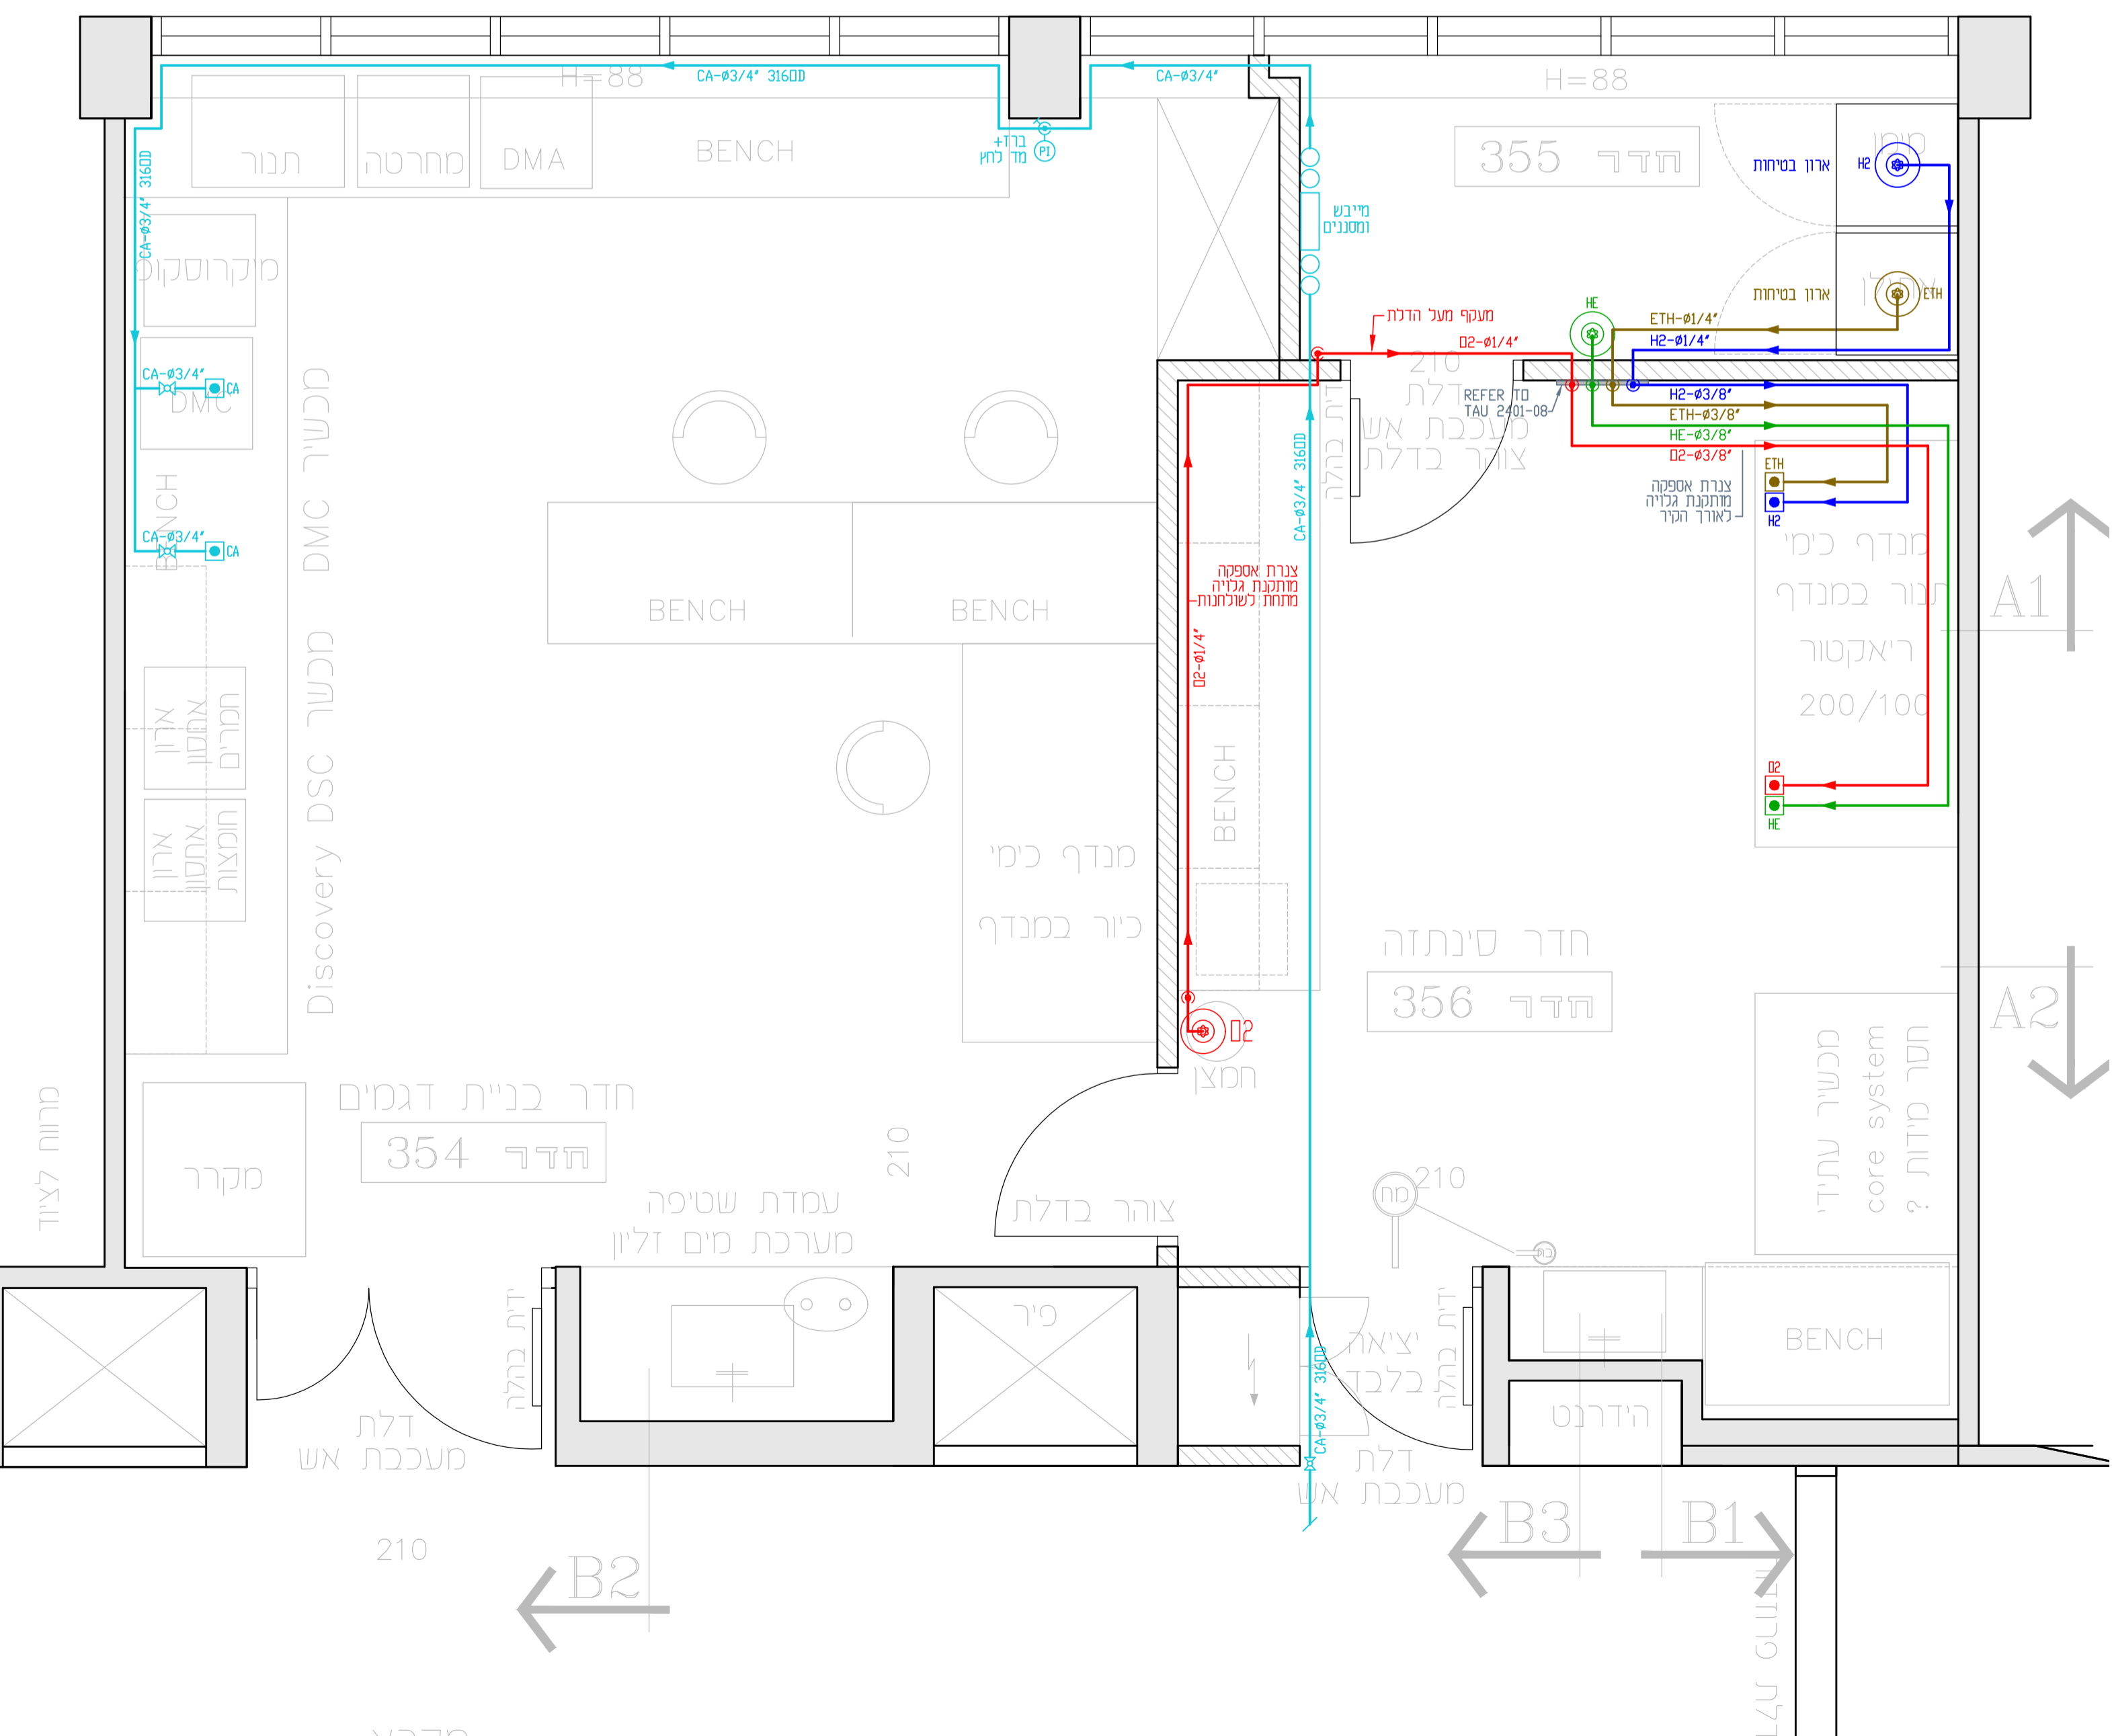

פרט C : תמיכת אופיינית לצנרת

מקור	LEGEND
(O2) חמצן	(O2) OXYGEN
(HE) הליום	(HE) HELIUM
(H2) מימן	(H2) HYDROGEN
(ETH) אתילן	(ETH) ETHYLENE (C2H4)
(CA) אוויר דחוס	COMPRESSED AIR (CA)

PROJECT	מעבדת חומרים מרוכבים בניין וולפסון
TITLE	GAS SUPPLY SYSTEM GAS PIPING LAYOUT & SECTIONS
DRAWING NUMBER	TAU 2401-05
REVISION	P03
Date	04/07/2017
Job Number	TAU 2401
Scale	1:25@ A1
Drawn	Tanya Galkin
Checked	Mahmud Fadila
Approved	Ziad Nasser
STATUS	<input type="checkbox"/> REVIEW <input checked="" type="checkbox"/> BID <input type="checkbox"/> CONSTRUCTION