
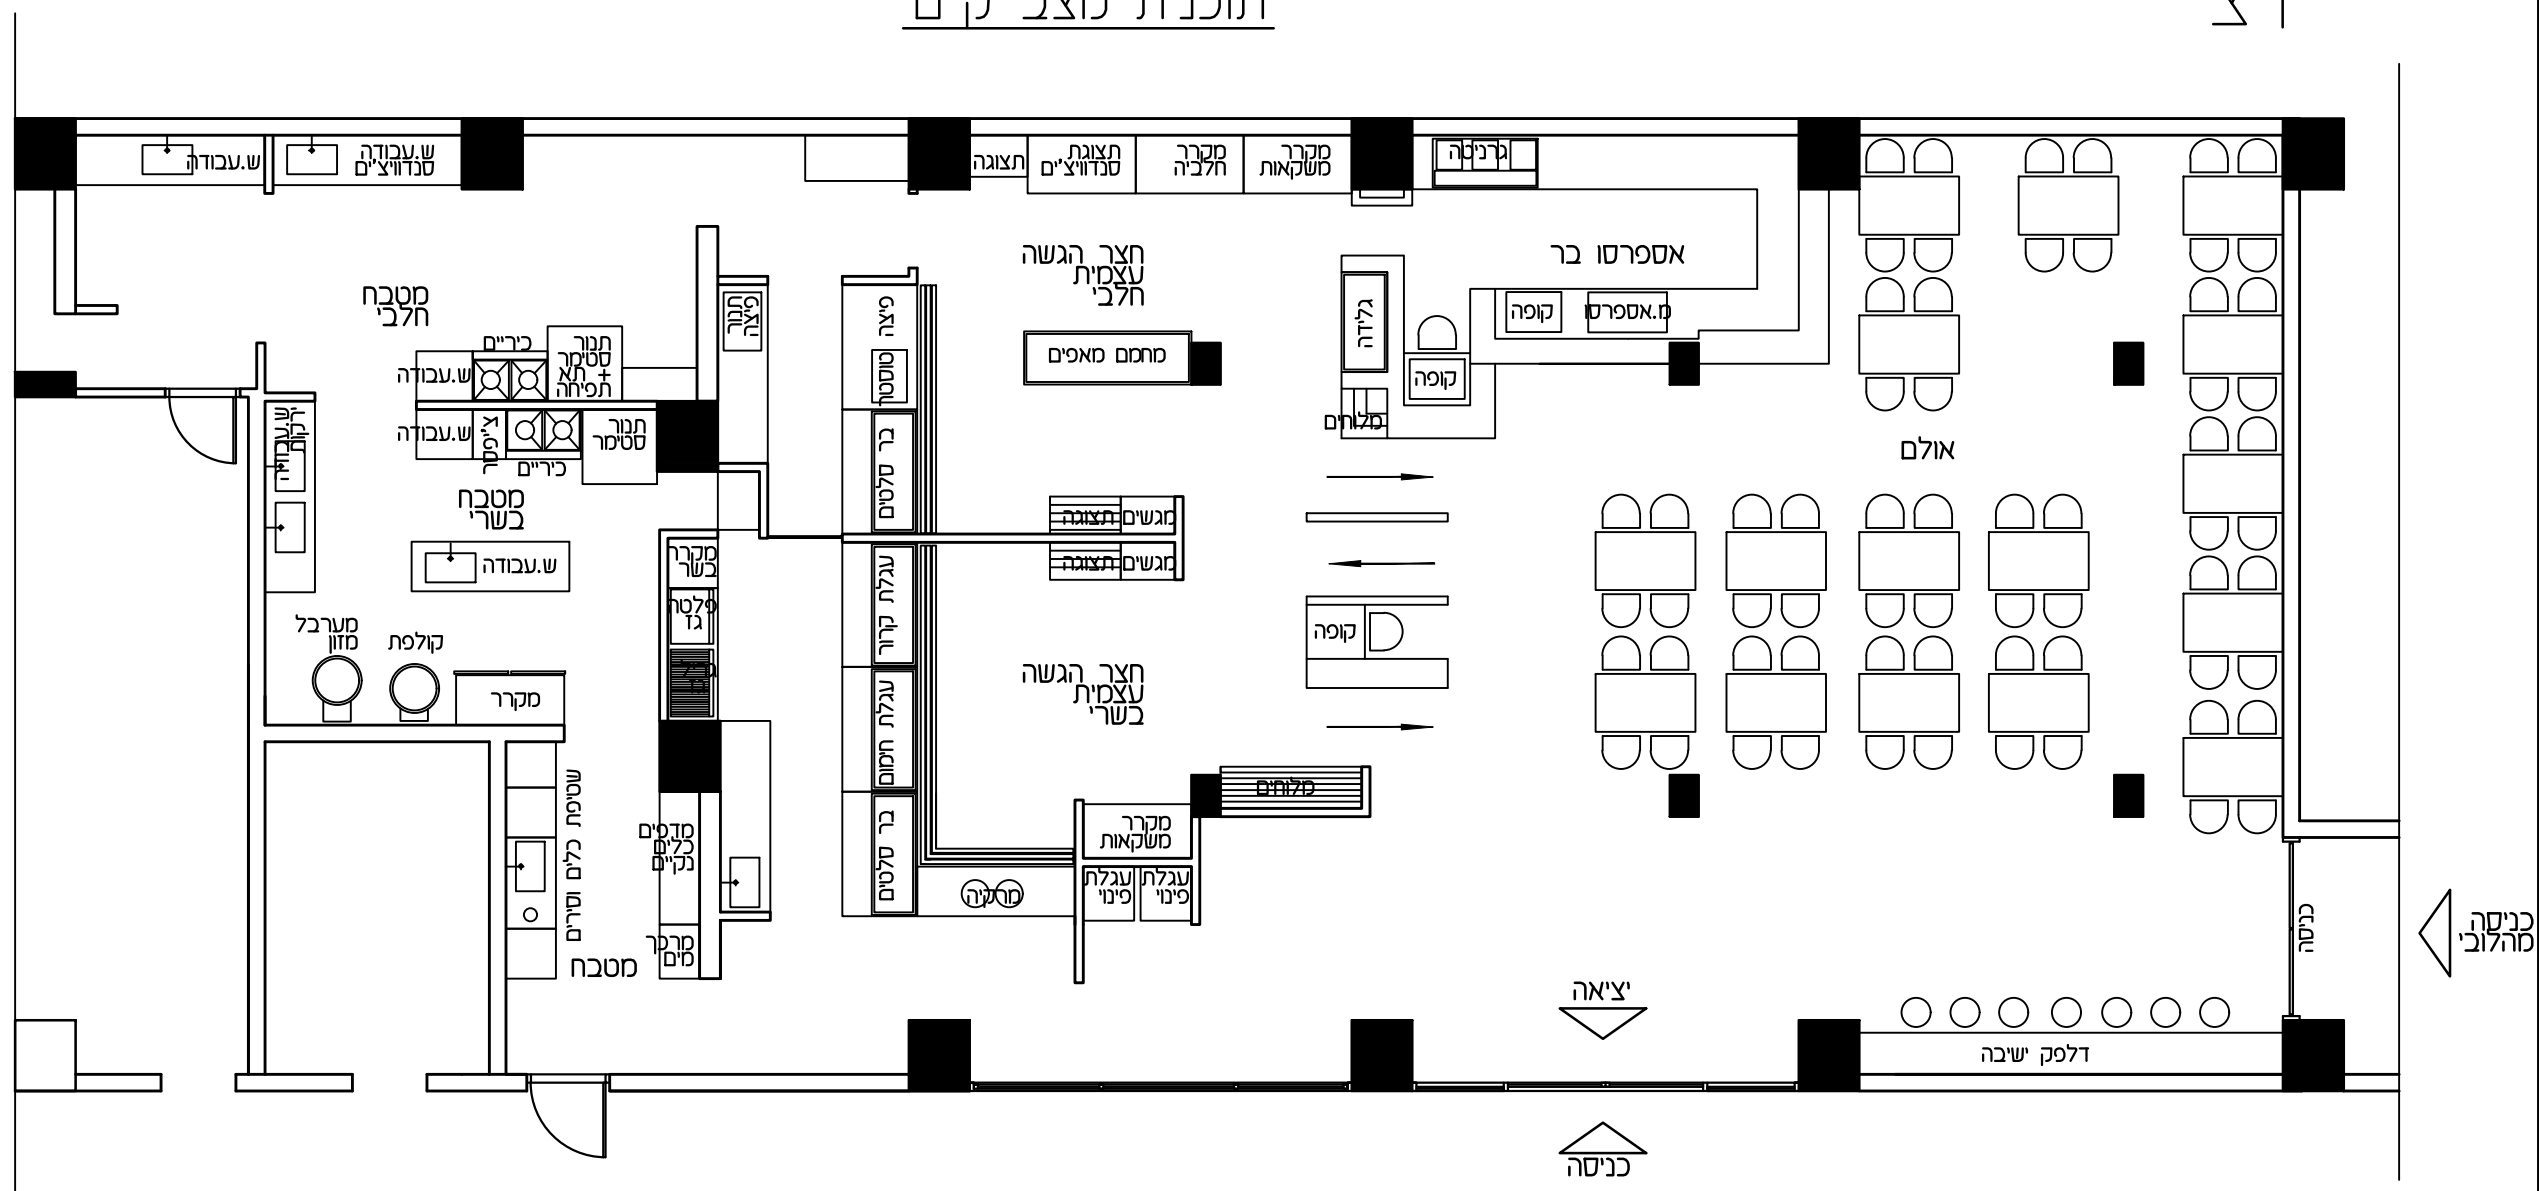


בניין נפתלי - קומת מרתף - בית האוכל
 תוכנית מצב קיים

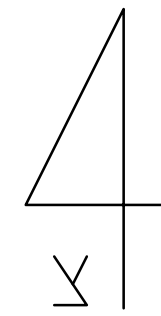

שטחי ישיבה חיצוניים צמודים

תאריך: 20.6.11

אוניברסיטת תל-אביב
 יחידת אדריכלות | אגף הנדסה ותחזוקה
 מיכל מור | רויטל שם טוב | ארינה
 בן יצחק | בודיאנו | דודקלוב
 פקס: 6409881 | טל: 6405781/2

| | |
|----------------|-------------------|
| תאריך: 20.6.11 | קדם: ללא קנה מידה |
| סל גליון: 01 | סל מחזור: 01 |
| סל תכנון: 01 | סל תכנון: 01 |

בניין נפתלי - קומת מרתף - בית האוכל
 תוכנית מצב קיים