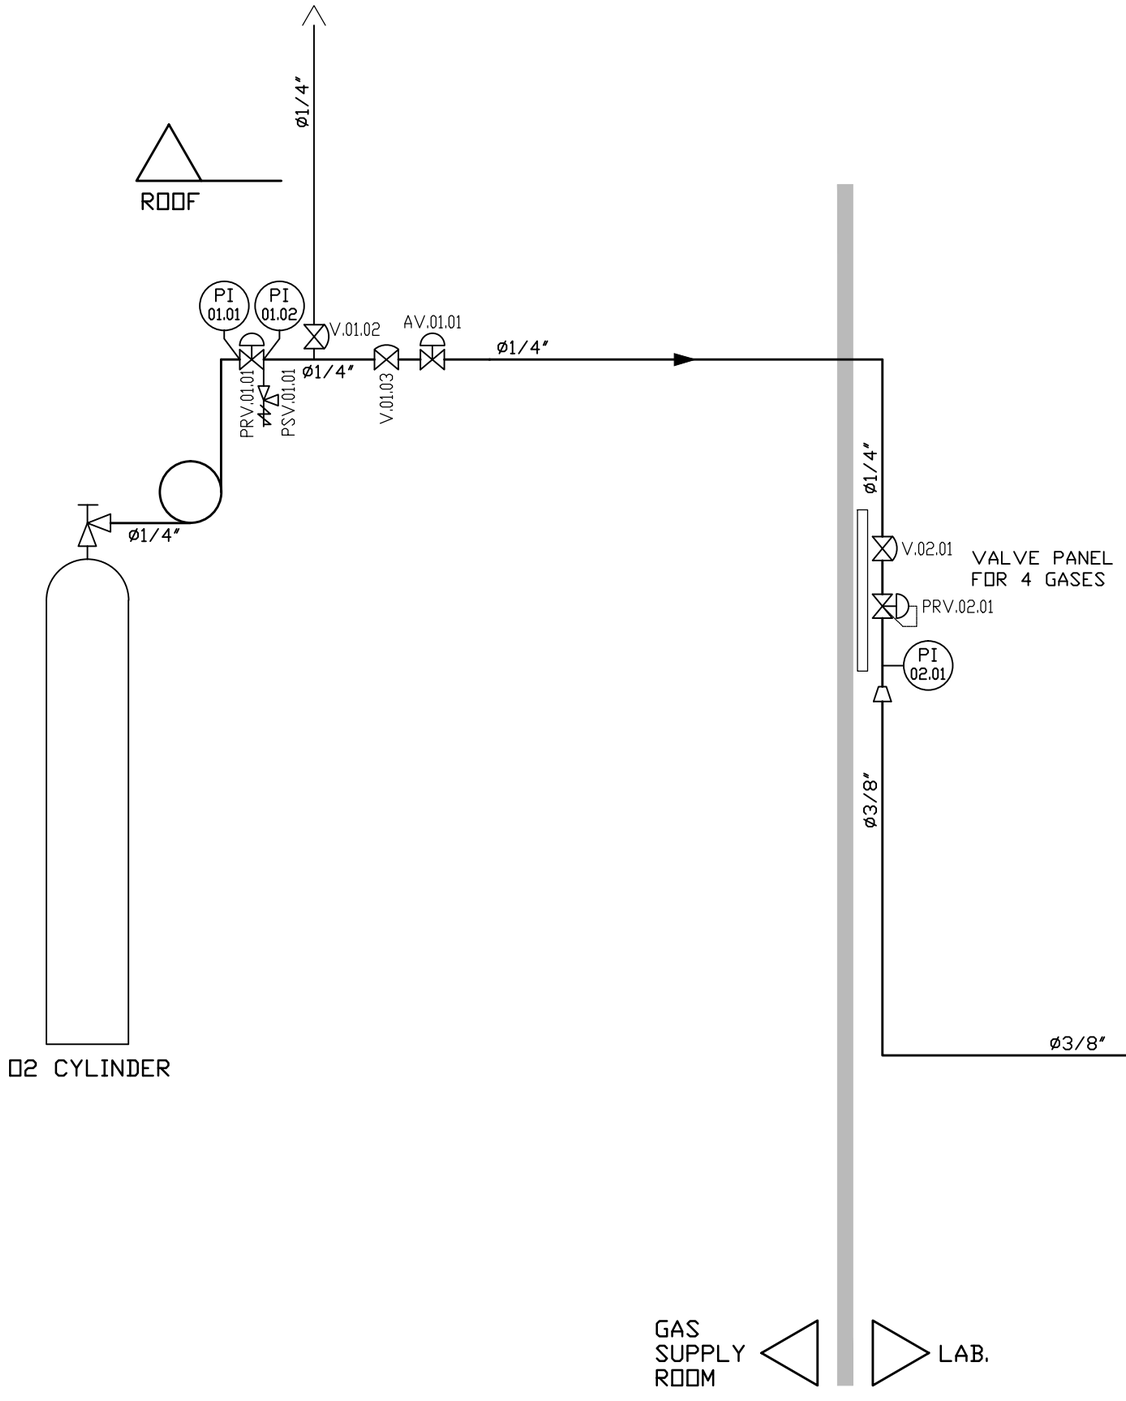

LEGEND

- AUTOMATIC VALVE
- DIAPHRAGM VALVE
- FUME HOOD VALVE
- DUAL STAGE PRESSURE REGULATOR
- PRESSURE SAFETY VALVE
- SINGLE STAGE PRESSURE REGULATOR
- PRESSURE INDICATOR

הערות:

1. כל הצנרת מחוברת ע"י ריתוך.
2. במקרים בהם נדרש חיבור בין צנרת לברזים או אבזרים החיבור יהיה מסוג VCR.

NASSER ENGINEERING
Beit hapaamon, 20 hataas st.
44425 Kfar-Saba, Israel
Tel. 09-7681122
Email. nasser@nasser.co.il

TEL AVIV UNIVERSITY אוניברסיטת תל אביב

PROJECT

מעבדת חומרים מרוכבים בניין וולפסון

TITLE

O2 SUPPLY SYSTEM PFD

DRAWING NUMBER	REVISION
TAU 2401-03	P01

Date	04/07/2017
Job Number	TAU 2401
Scale	NTS@ A3
Drawn	Tanya Galkin
Checked	Mahmud Fadila
Approved	Ziad Nasser

STATUS ☐ REVIEW ☒ BID ☐ CONSTRUCTION