

רשימת ריהוט ונגרות אומן

למכרז

מהדורה 5

28.07.21

אוניברסיטת תל אביב

פקולטה למשפטים - מרתף




אוניברסיטת תל אביב - מרתף משפטים ספרייה לייט

מס'	תאור	מיקום	כמות	תאור	הערות	תאריך
1-נ	חיפוי קיר משולב כולל מטבח וארון מדפסות	כניסה אזור ציבורי	1	חיפוי פורמייקה הכולל מטבח ואיש ישבה משולב בארון איחסון למדפסות		
2-נ	בוט ישיבה	אזור למידה ציבורי	2	בוט ישיבה מעץ מרופד		
3-נ	טריבונת ישיבה	אזור למידה ציבורי	1	טריבונת ישיבה 3 מפלסים		
4-נ	שידות איחסון	חדר 13	1	שידות איחסון		
5-נ	ארון למזגן	חדר 13	1	ארון להסתרת למזגן		
6-נ	ארון למזגן+כיבוי אש	מסדרון חדר 12	1	ארון להסתרת למזגן+כיבוי אש		
7-נ	שידות איחסון	חדר 14	1	חיפוי גרות רצפה תקרה		
8-נ	ארון חשמל	מסדרון חדר 11	1	ארון להסתרת ארון חשמל		
סה"כ			9			



עידכון

תפוצה


תאריך

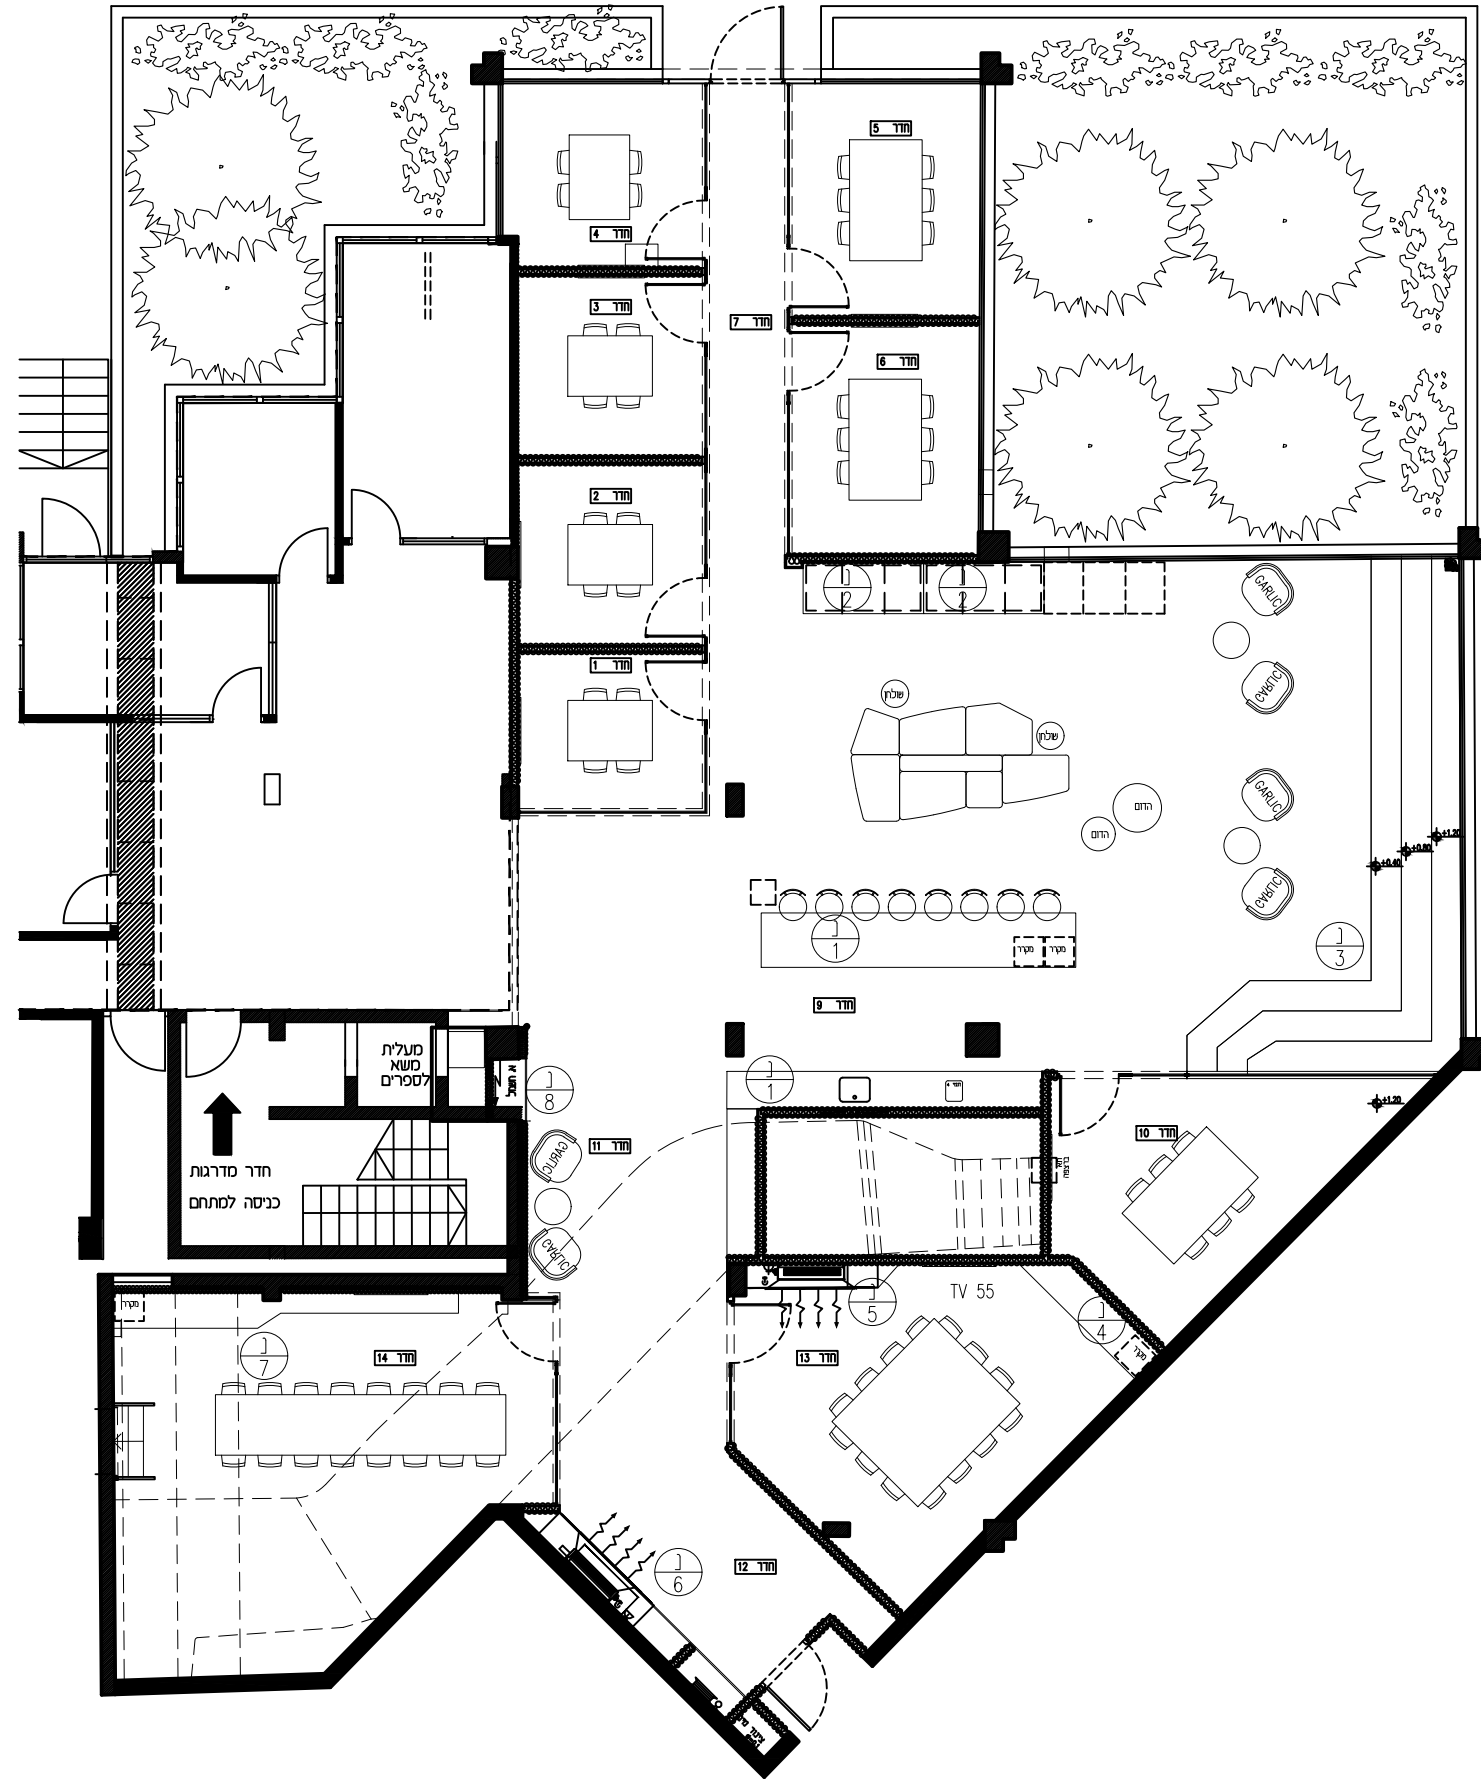

אוניברסיטת תל אביב פקולטה למשפטים - מרתף רשימת נגרות		
תיאור חיפוי קיר משולב מטבח הכולל אי ישיבה ומשטח אבן קיסר אחסון בגמר פורמיקה במדדולים משתנים בהתקנה סמויה לכל הגובה פרטי נגרות נוספים משולבים בפריט זה		
מיקום כניסה אזור ציבורי		
סוג מידות	רוחב	עומק
חיפוי קיר	521+306	62+50
משטח עליון	292	62
אי ישיבה	521	90
כיור נירוסטה כיור מטבח מדגם פרימה בגמר נירוסטה מודי - מודי איש קשר : מירי סטרוגונו 0528327205		
מבנה גוף ארון דלתיות גב ארון		MDF ירוק 17 מ"מ MDF ירוק 17 מ"מ MDF ירוק 17 מ"מ
מאירות גב מאירה החזית החזית		MDF ירוק 10 מ"מ MDF ירוק 10 מ"מ MDF ירוק 17 מ"מ
פרזול ארזים ומסילות מנעול ידית		Blum Motion טריקה שקטה כרבות צירי טלסקופ לנקלאפה יש כאשר את כל הצירים מול אדריכל 40002 ידית חת שחור מט של דומיטי
גמר גמר 1: פורמיקה EGGER FLAMINGO PINK U363 ST9 גמר 2: פורמיקה EGGER FOREST GREEN U606 ST9 גמר 3: פנים ארונות פורמיקה שחורה בתאם אדריכל גמר 4: אבן קיסר מדגם 3101 בעובי 13 מ"מ		
הערות 1		
כמות 1		
תאריך 13.05.20		קנ"מ 1:25
• הכל לפי המפרט המיוחד, חוק התכנון והבנייה ובתאם אדר' המבצע אחראי כבדיקת כל המידות ולהתאמתם • על המבצע לבקר את כל המידות לפני הביצוע ובכל מקרה של אי התאמה בין תכנית ובין הביצוע עליו להודיע כמתכנן. אין למדוד גדלים בתכנית על המבצע להגיש הצעה לאישור האדריכל		
גיליון מס' 4	 יובל כנעני אדריכל Yuval Knaani Architect מס' רישוי: 1010 ת"ד: 8889999 תל אביב ישראל 0524111122	

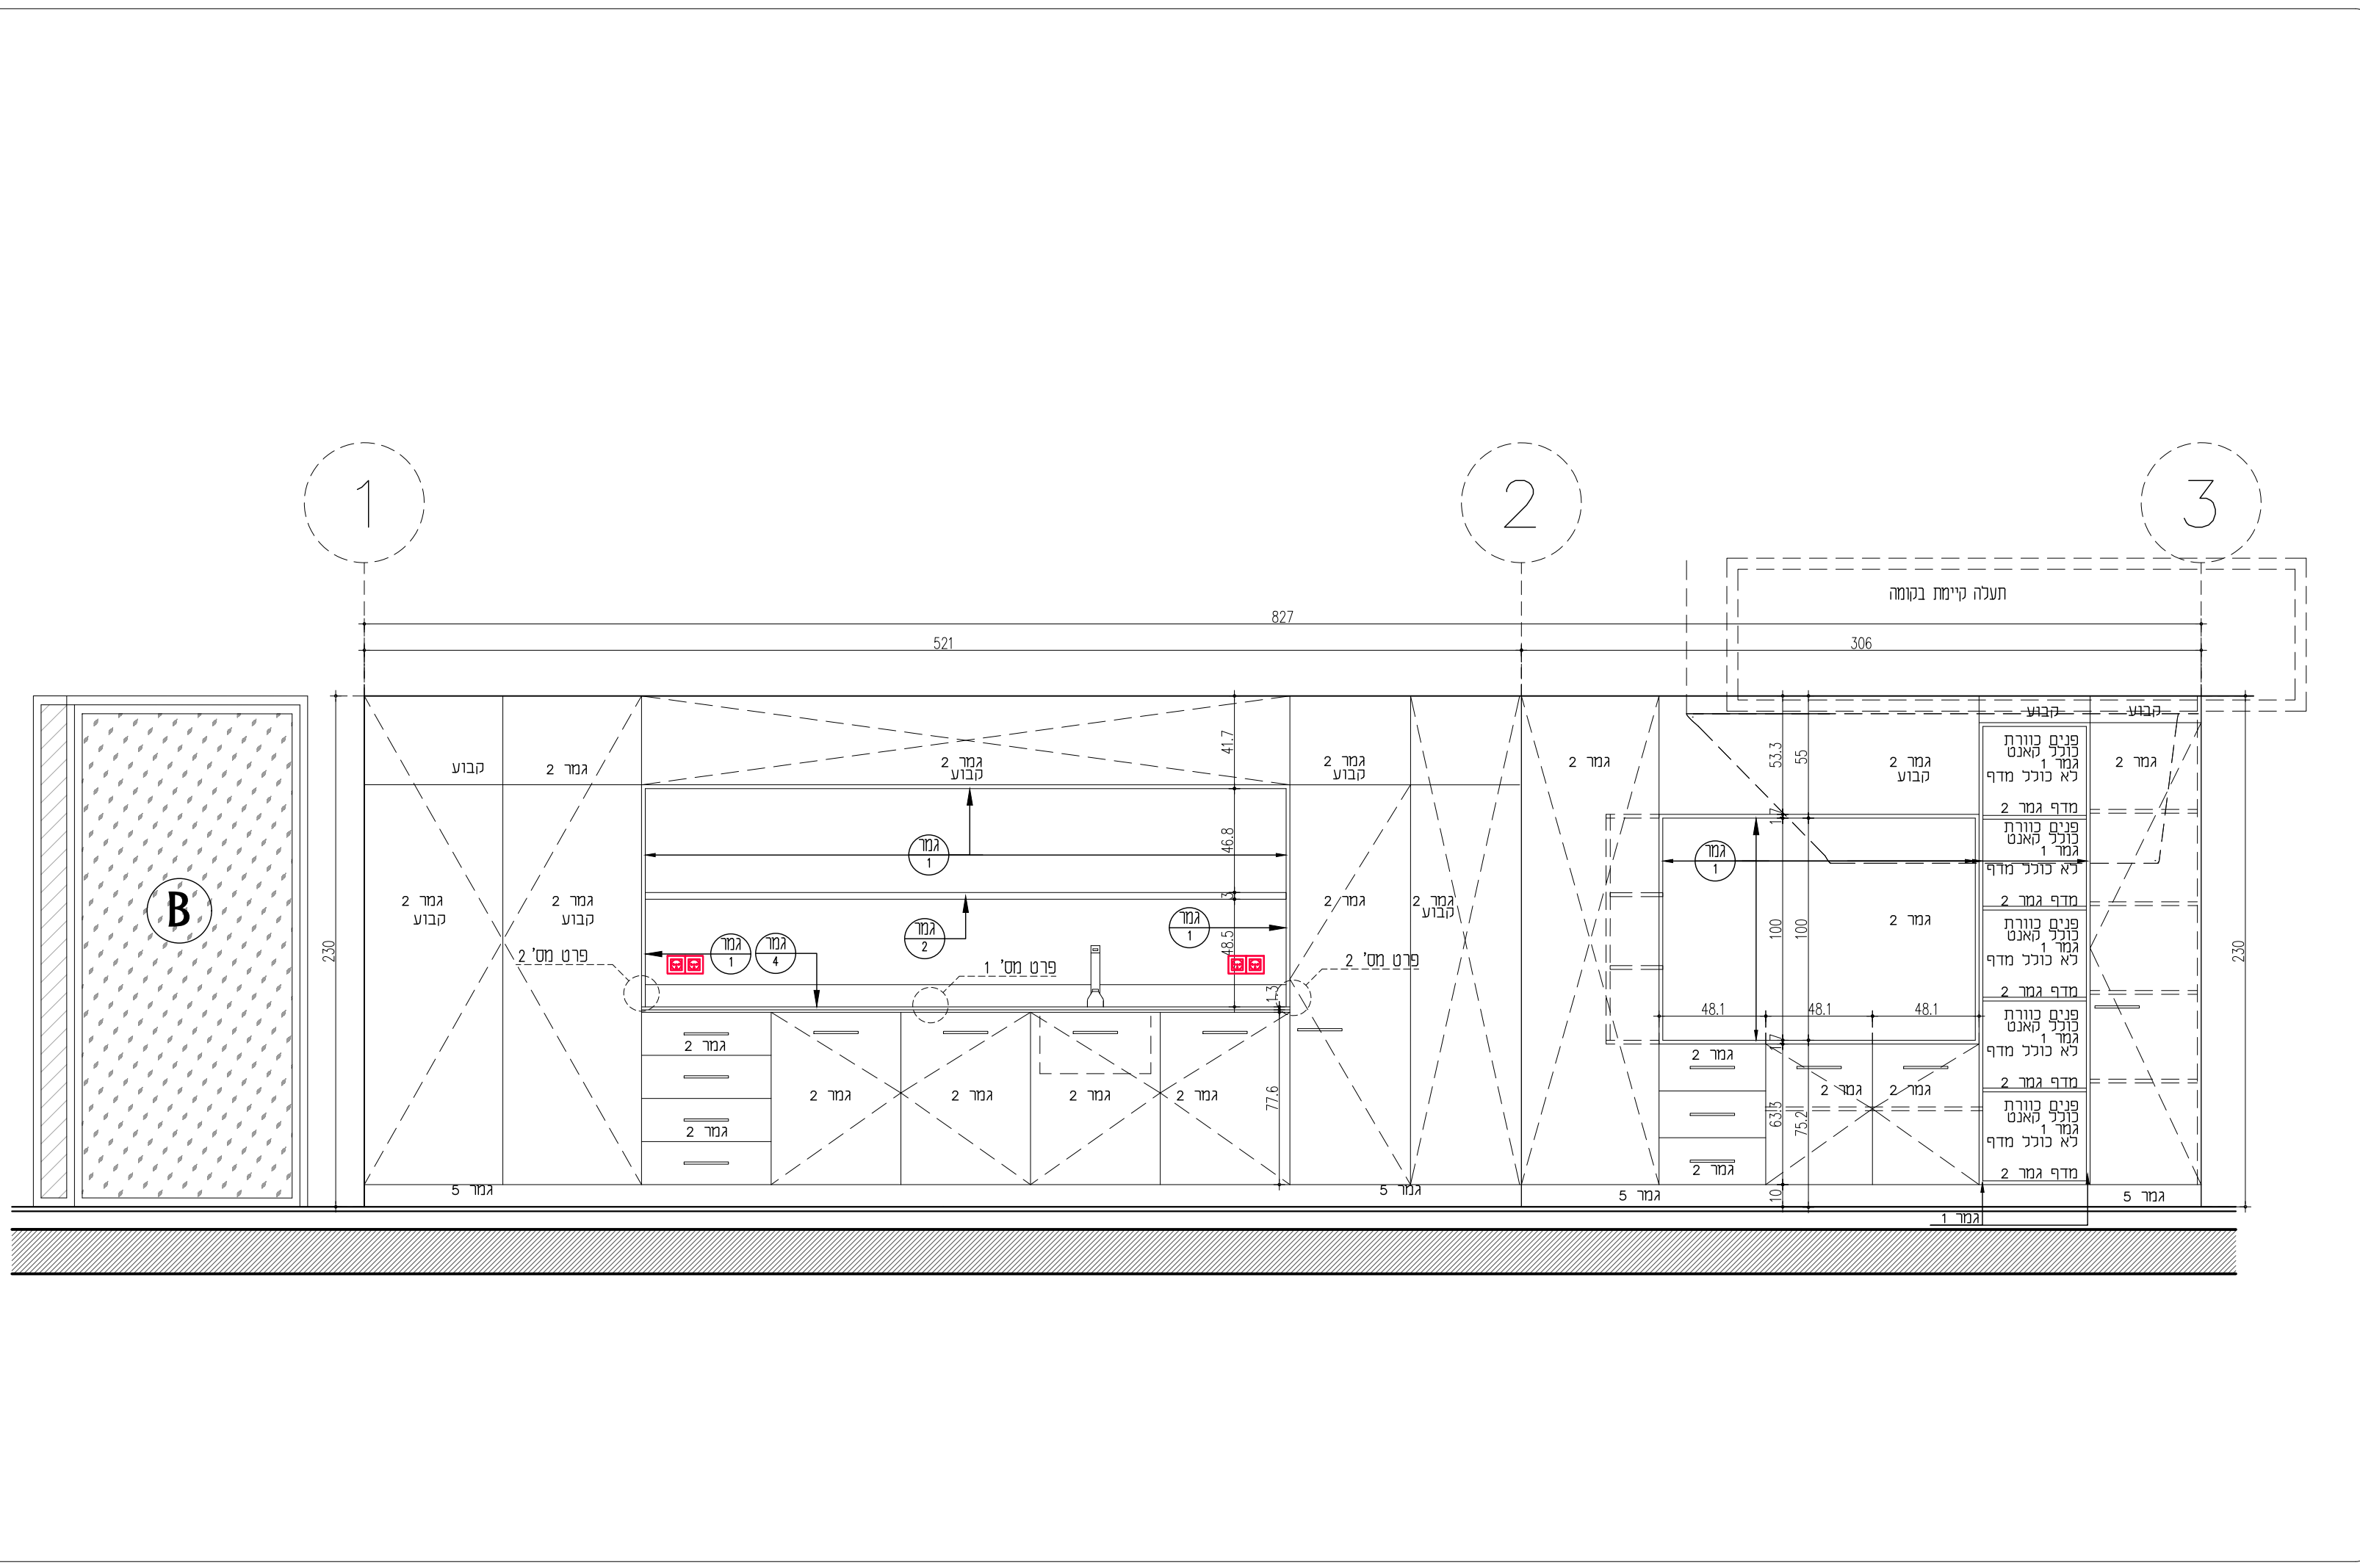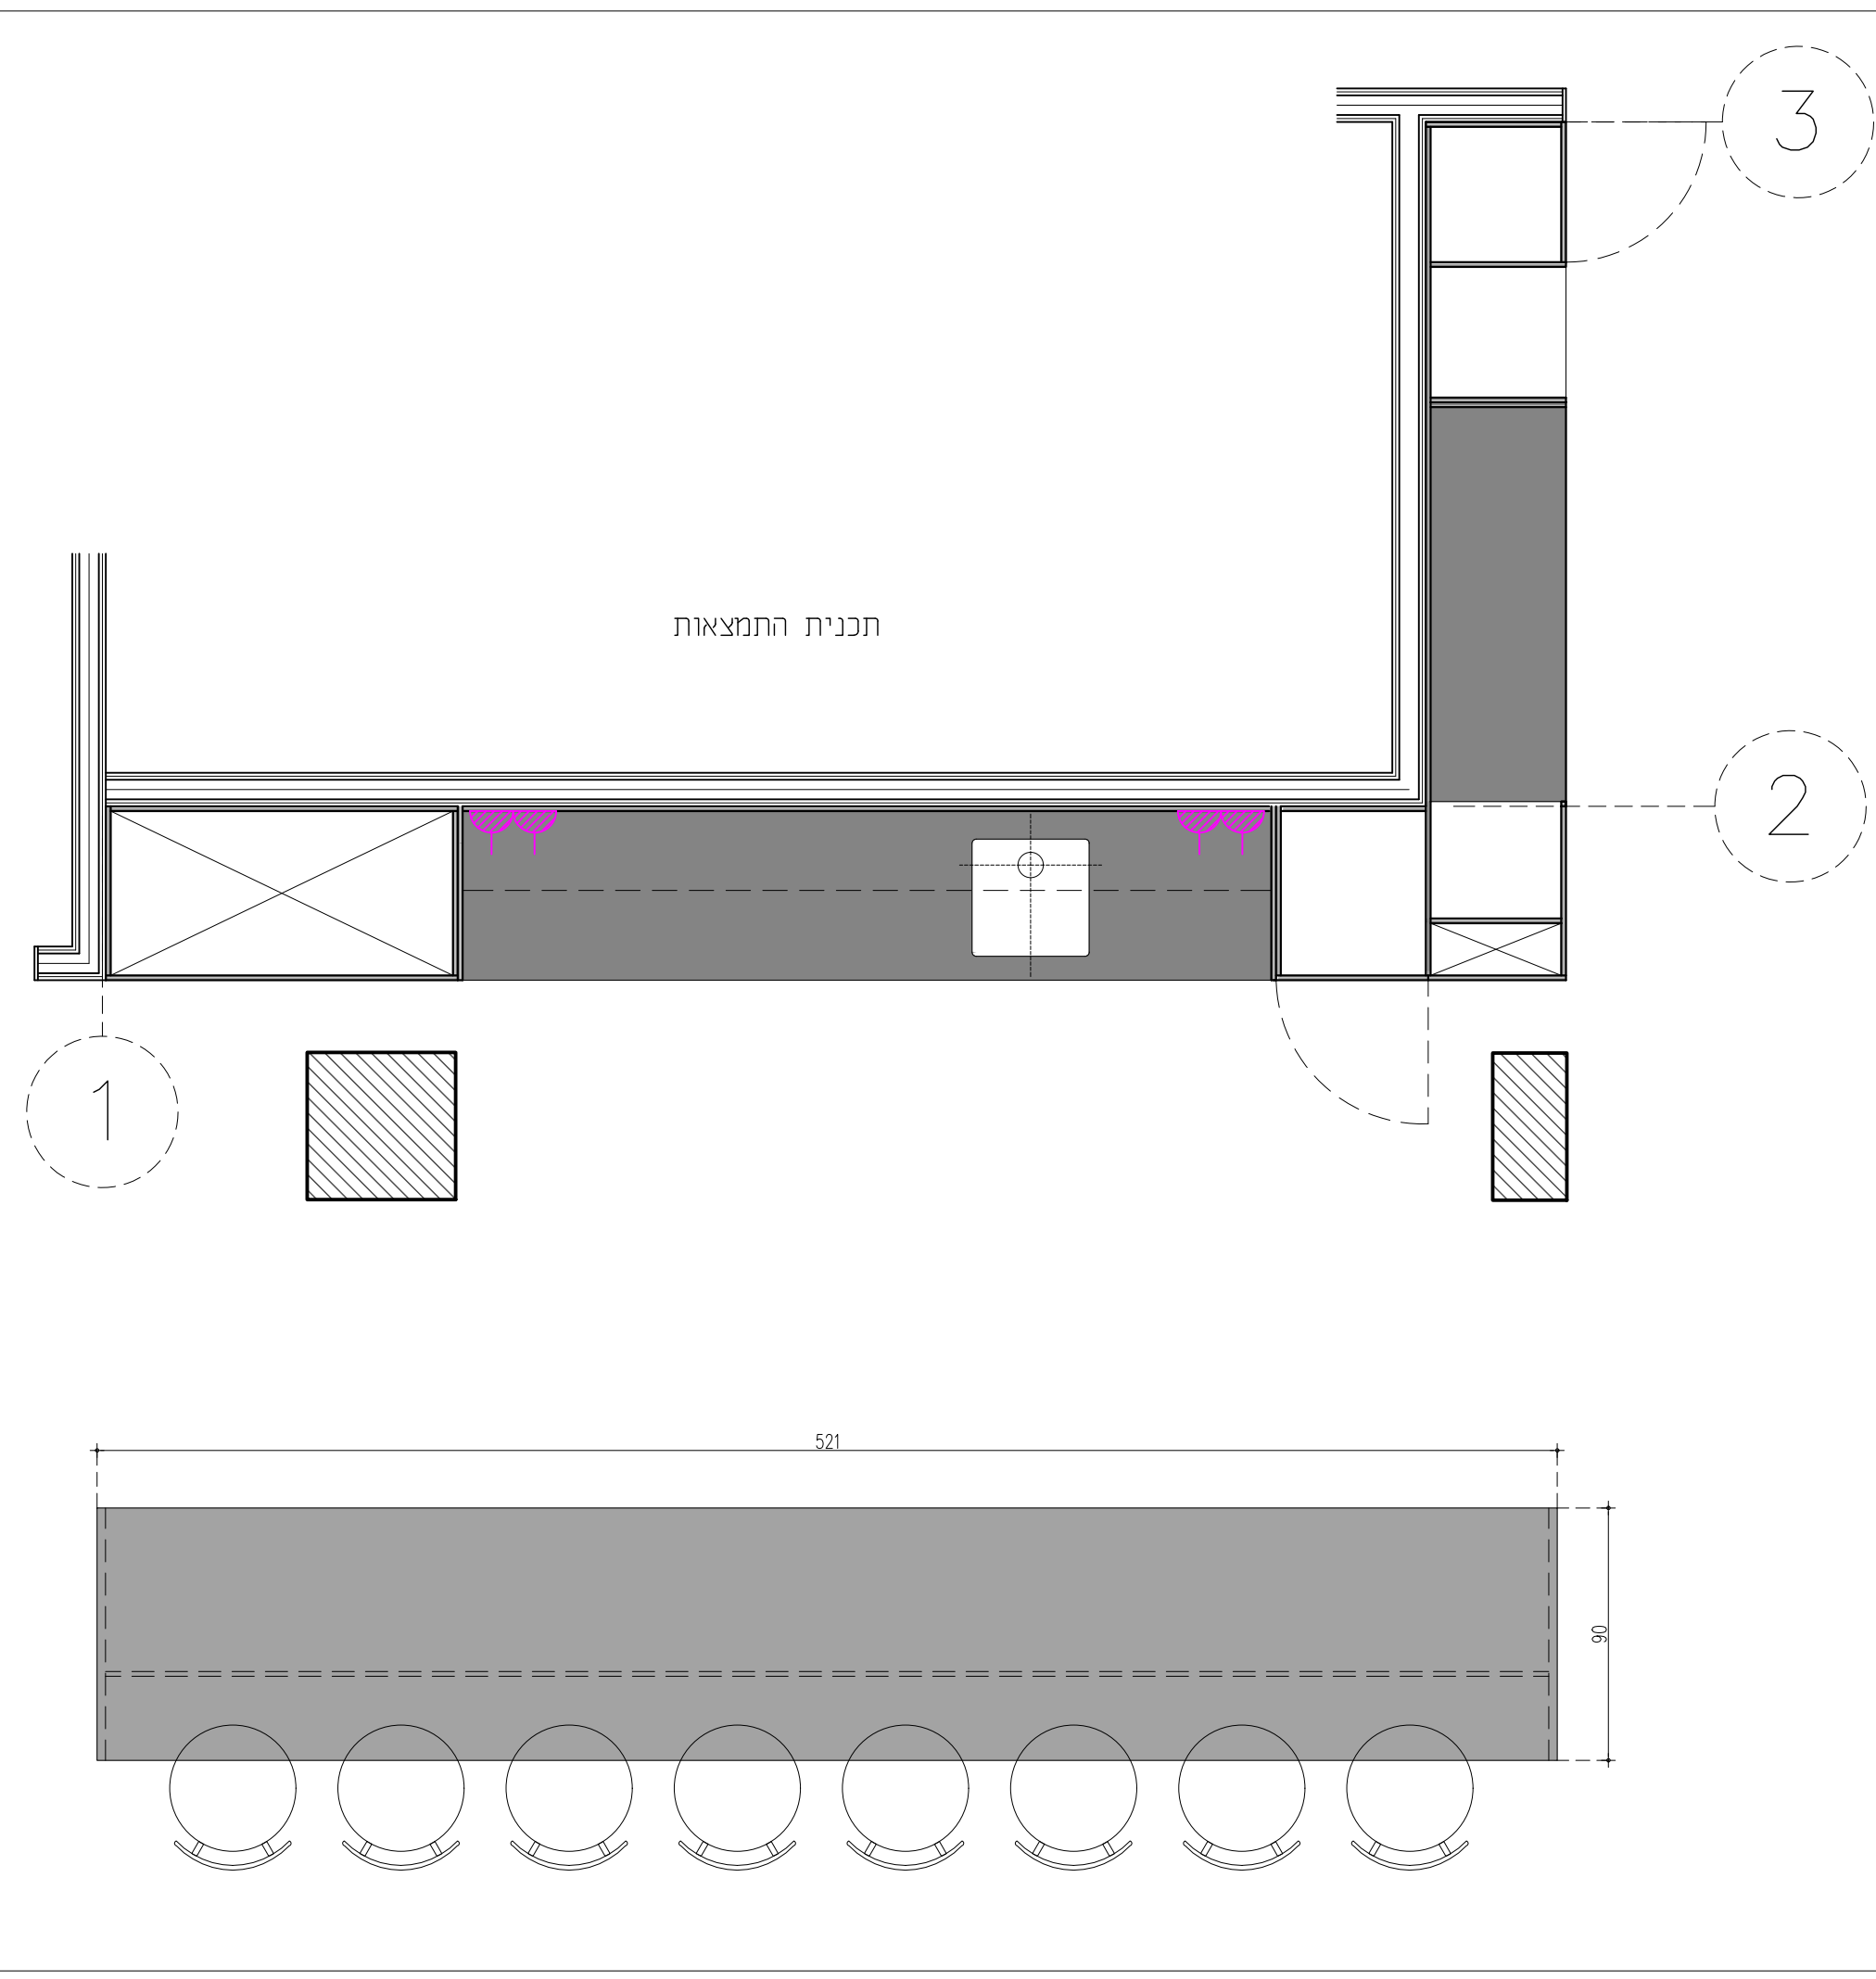

אי ישיבה

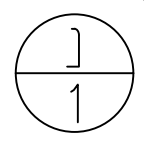

אוניברסיטת תל אביב
פקולטה למשפטים - מרתף
רשימת נגרות

תיאור: אי במטבח כחלק מפריט נ-1 בגמר פורמייקה

מיקום: כניסה אזור ציבורי

סוג מידות	רוחב	עומק	גובה	גמר
אי ישיבה	521	90	90	פורמייקה

מבנה	גוף ארון	MDF ירוק 17 מ"מ
	דלתיות	MDF ירוק 17 מ"מ
	גב ארון	MDF ירוק 17 מ"מ
מגירות	גב מגירה	MDF ירוק 10 מ"מ
	תחתית מגירה	MDF ירוק 10 מ"מ
	חזית מגירה	MDF ירוק 17 מ"מ
פרזול	צירים ומסילות	Blum Motion טריקה שקטה יש לאשר את כל הצירים מול אדריכל
	מנעול	40002 ידית הת שחור מט של דומיטייל
ידית		



גמר
גמר 1: פורמייקה EGGER FLAMINGO PINK U363 ST9 קאנט זהה
גמר 2: פורמייקה EGGER FOREST GREEN U606 ST9 קאנט זהה
גמר 3: פנים ארונות פורמייקה שחורה בתאום אדריכל

הערות
יחידת ארון כיוור + צוקל עשויה מסנדוויץ' 17 מ"מ
מדפים פריקים ומתכווננים
חזיתות דמה פריקות

כמות
1


תאריך
13.05.20 קנ"מ

1:25
* הכל לפי המפרט המיוחד, חוק התכנון והבנייה ובתאום אדריכל
* המבצע אחראי לבדיקת כל המידות ולהתאמתם
* על המבצע לבקר את כל המידות לפני הבצוע ובכל מקרה של אי התאמה בין תכנית ובין הביצוע עליו להודיע למתכנן. אין למדוד גדלים בתכנית
* על המבצע להגיש הצעה לאישור האדריכל

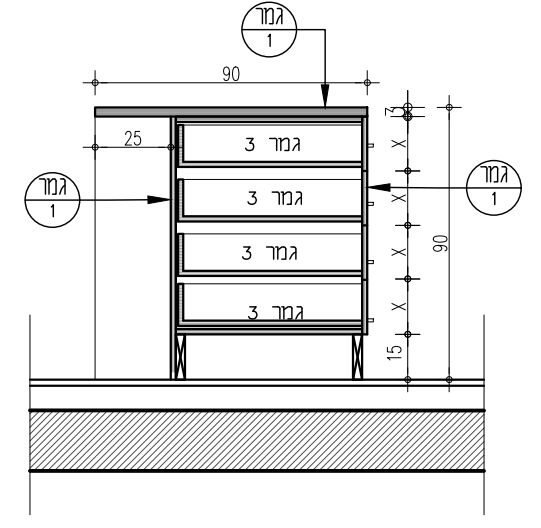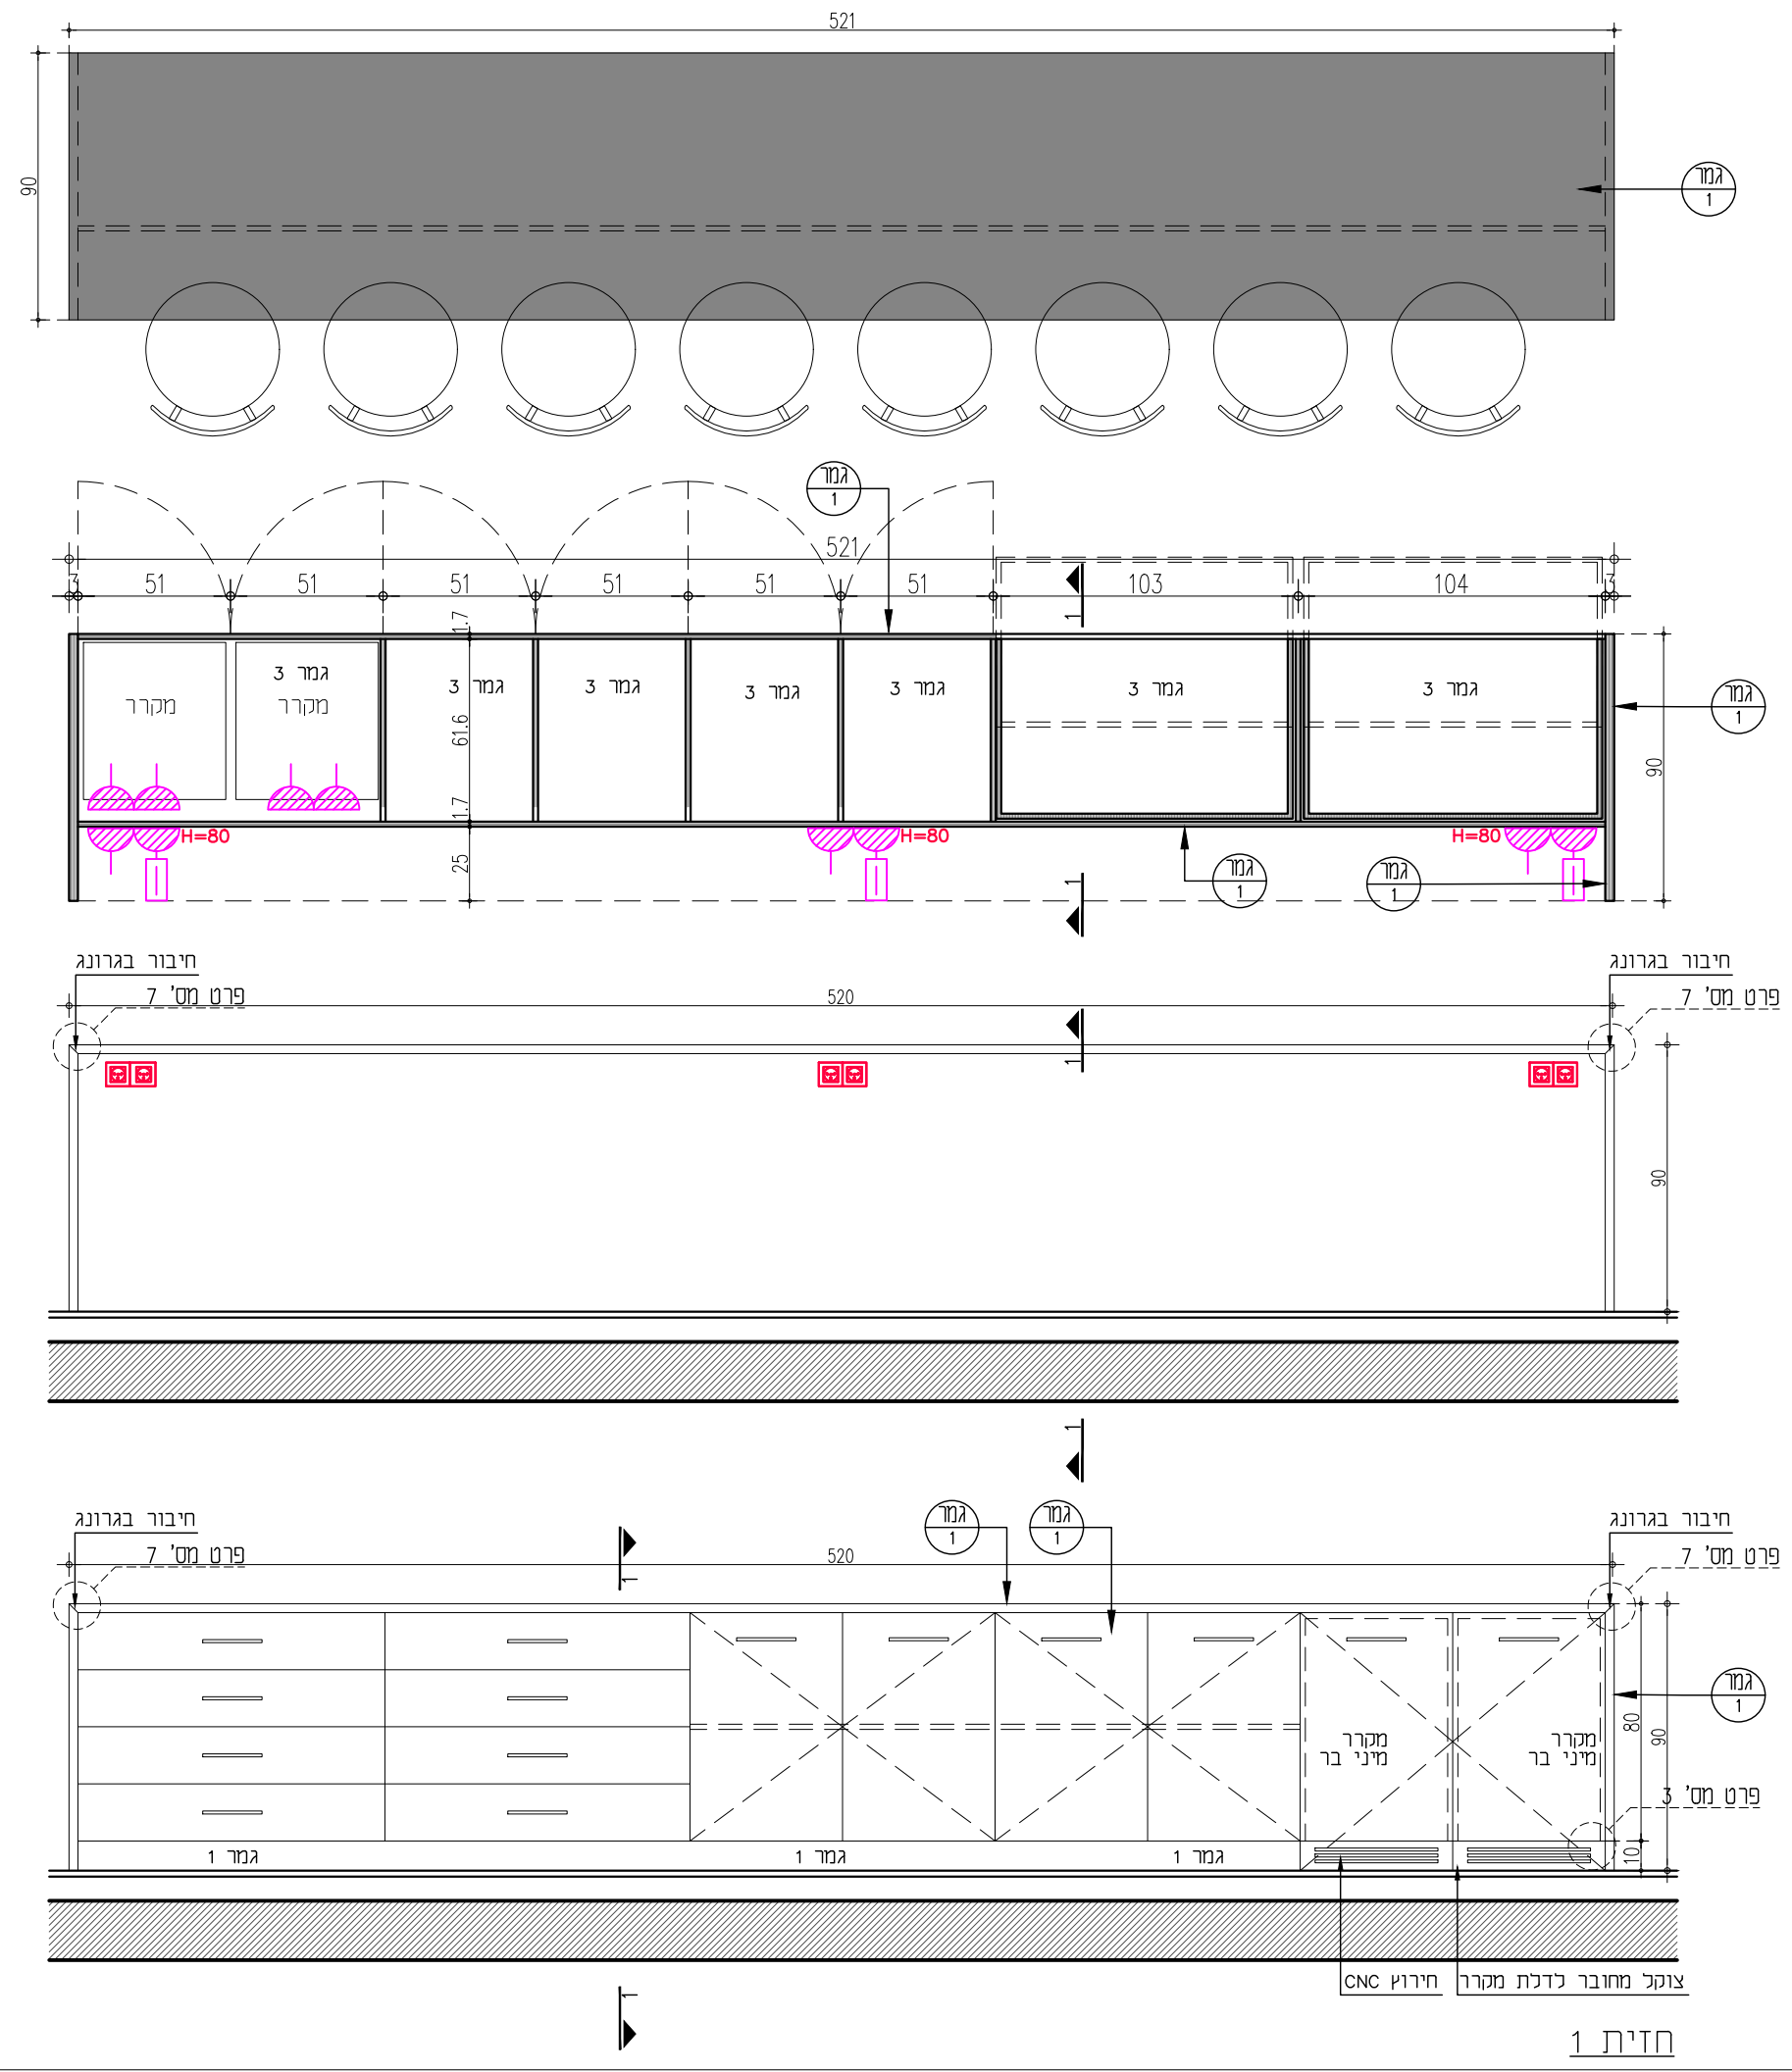

חזית 1

אוניברסיטת תל אביב
פקולטה למשפטים - מרתף
רשימת נגרות

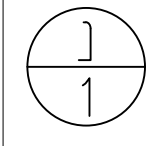

תיאור: חיפוי קיר משולב מטבח הכולל אי ישיבה ומשטח אבן קיסר אחסון בגמר פורמיקה במודולים משתנים בהתקנה סמויה לכל הגובה פרטי נגרות נוספים משולבים בפריט זה!

מיקום: כניסה אזור ציבורי

סוג מידות	רוחב	עומק	גובה	גמר
ארון מטבח	521	62	230	פורמיקה
משטח עליון	289	62	13 מ"מ	קיסר

כיוו נירוסטה: כיור מטבח מדגם פרימה בגמר נירוסטה ספק - MODY איש קשר: מירי סטרוגונו 0528327205

מבנה	מגירות	פרזול
גוף ארון: MDF ירוק 17 מ"מ	גב מאירה: MDF ירוק 10 מ"מ	צירים ומסילות: Blum Motion טריקה שקטה יש לאשר את כל הצירים מול אדריכל
דלתיות: MDF ירוק 17 מ"מ	תחתית מאירה: MDF ירוק 10 מ"מ	מנעול
גב ארון: MDF ירוק 17 מ"מ	חזית מאירה: MDF ירוק 17 מ"מ	ידית: 40002 ידידת חת שחור מט של דומיטיל



גמר: גמר 1: פורמיקה EGGER FLAMINGO PINK U363 ST9 קאנט זהה
גמר 2: פורמיקה EGGER FOREST GREEN U606 ST9 קאנט זהה
גמר 3: פנים ארונות פורמיקה שחורה בתאום אדריכל
גמר 4: אבן קיסר מדגם 303 בעובי 13 מ"מ
גמר 5: פורמיקה 3199 טפ של בירמן

הערות: יחידת ארון כיור + צוקל עשויה מסנדוויץ' 17 מ"מ
מדפים פריקים ומתכווננים
חזיתות דמה פריקות


כמות: 1

תאריך: 13.05.20 קנ"מ 1:25

* הכל לפי המפרט המיוחד, חוק התכנון והבנייה ובתאום אדריכל
* המבצע אחראי לבדיקת כל המידות ולהתאמתם
* על המבצע לבקר את כל המידות לפני הבצוע ובכל מקרה של אי התאמה בין תכנית ובין הביצוע עליו להודיע למתכנן. אין למדוד גדלים בתכנית
* על המבצע להגיש הצעה לאישור האדריכל

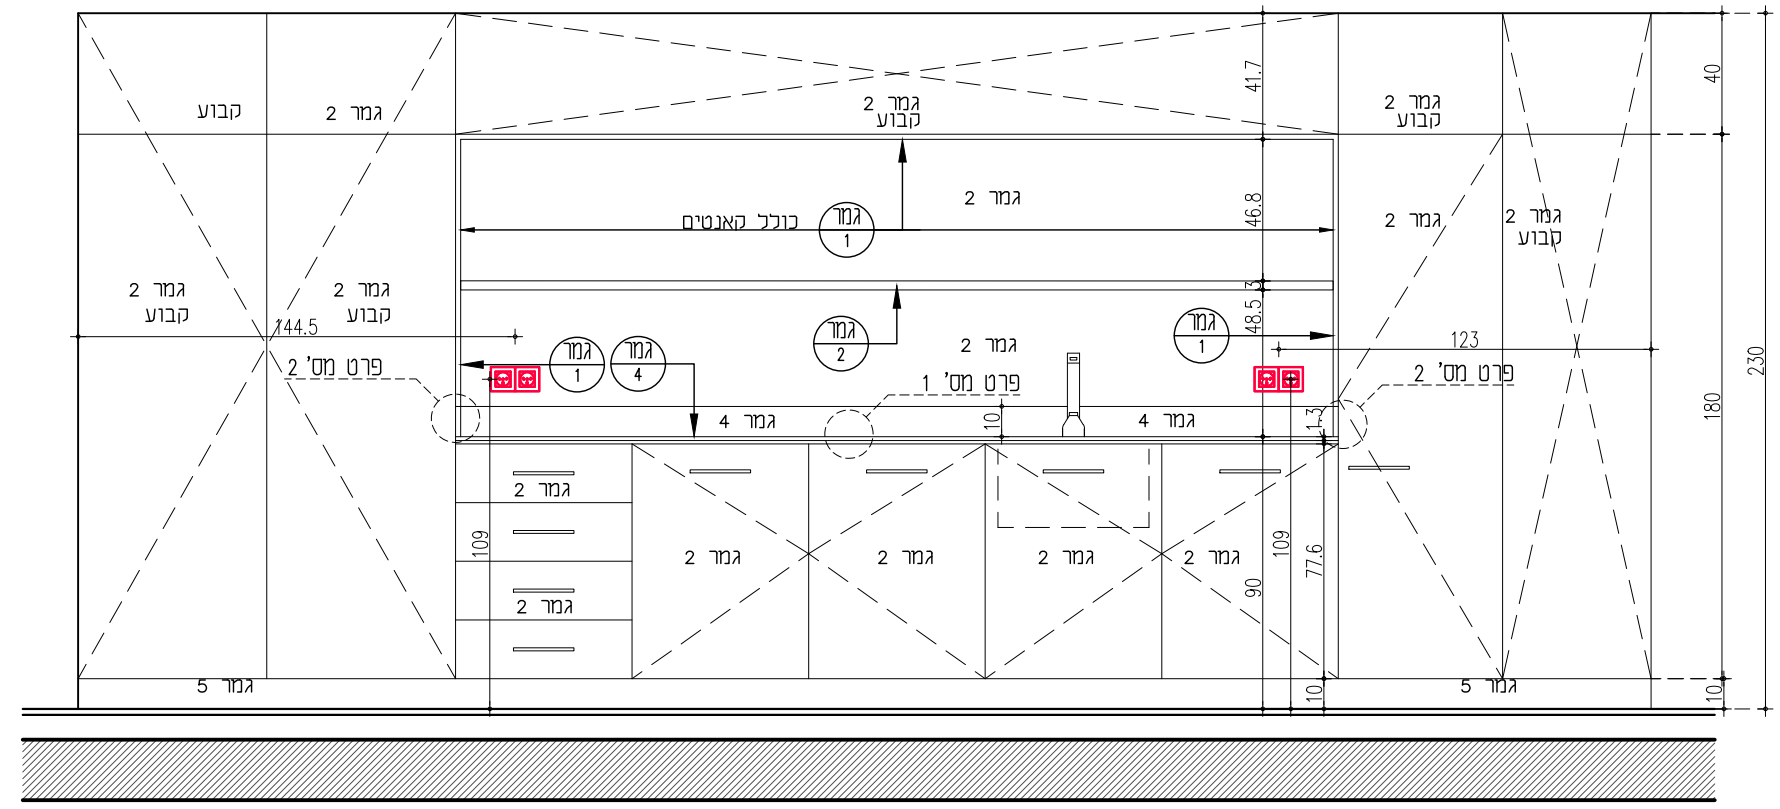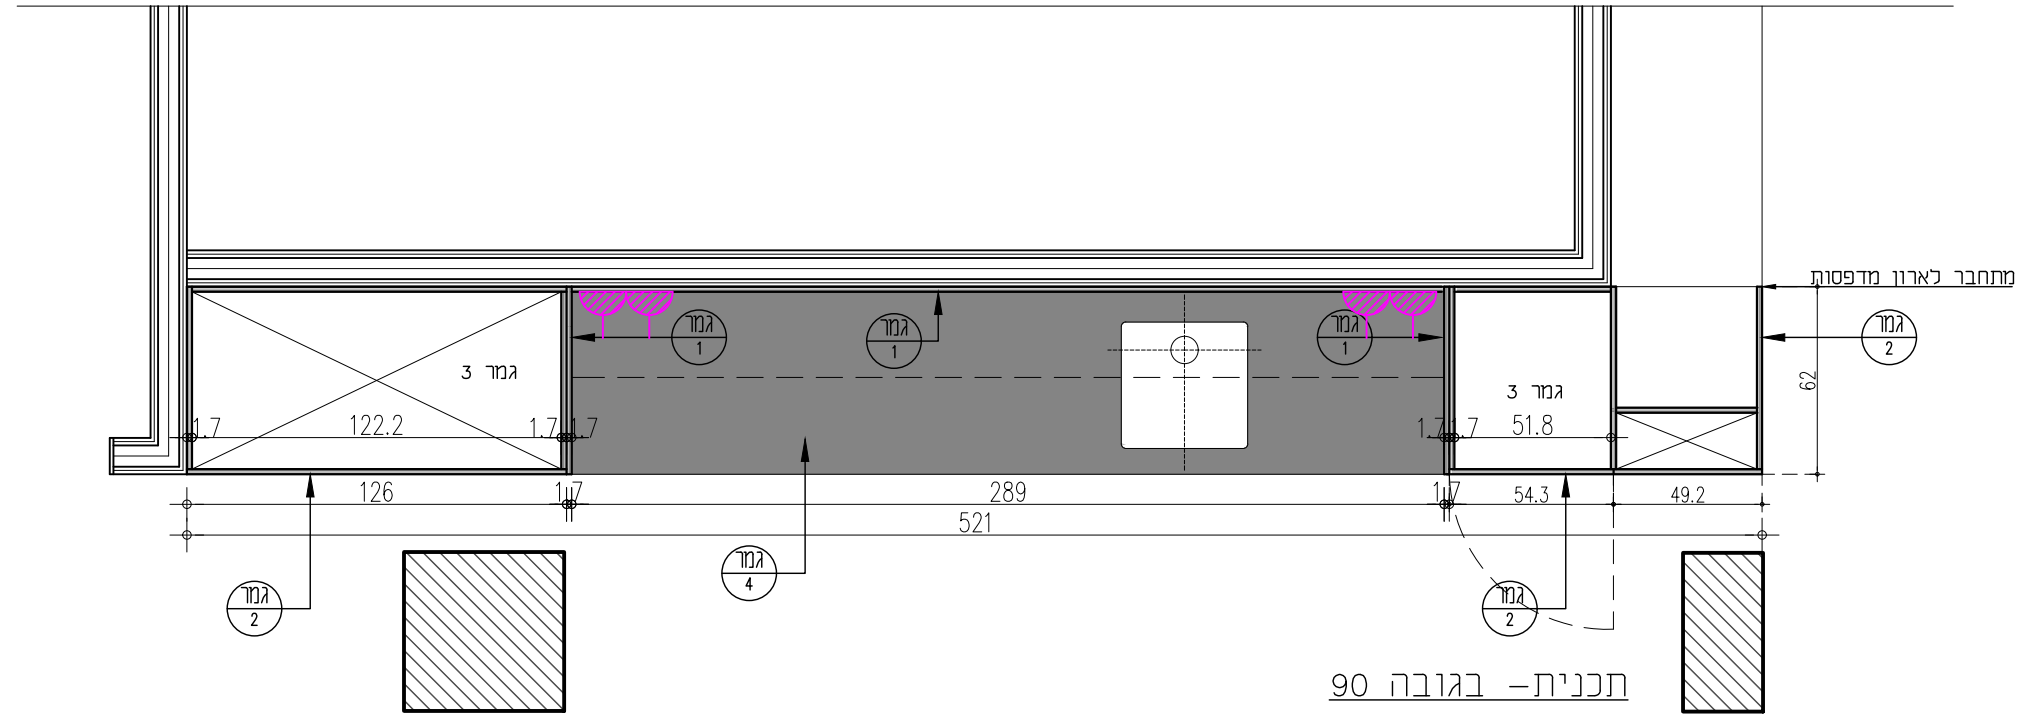

אוניברסיטת תל אביב
פקולטה למשפטים - מרתף
רשימת נגרות

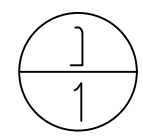

תיאור

מיקום

סוג	מידות	רוחב	עומק	גובה	גמר

מבנה	גוף ארון
	דלתיות
	גב ארון
מגירות	גב מגירה
	תחתית מגירה
	חזית מגירה
פרזול	אזניים ומסילות
	מנעול
	ידית



גמר
 גמר 1: פורמיקה EGGER FLAMINGO PINK U363 ST9
 קאנט זהה
 גמר 2: פורמיקה EGGER FOREST GREEN U606 ST9
 קאנט זהה
 גמר 3: פנים ארונות פורמיקה שחורה בתאום אדריכל
 גמר 4: אבו קיסר בגמר לבחירת אדריכל בעובי 13 מ"מ

הערות


כמות 1

תאריך 13.05.20 קנ"מ 1:25

* הכל לפי המפרט המיוחד, חוק התכנון והבנייה ובתאום אדריכל המבצע אחראי לבדיקת כל המידות ולהתאמתם
 * על המבצע לבקר את כל המידות לפני הביצוע ובכל מקרה של אי התאמה בין תכנית ובין הביצוע עליו להודיע למתכנן. אין נמדוד גדלים בתכנית
 * על המבצע להגיש הצעה לאישור האדריכל

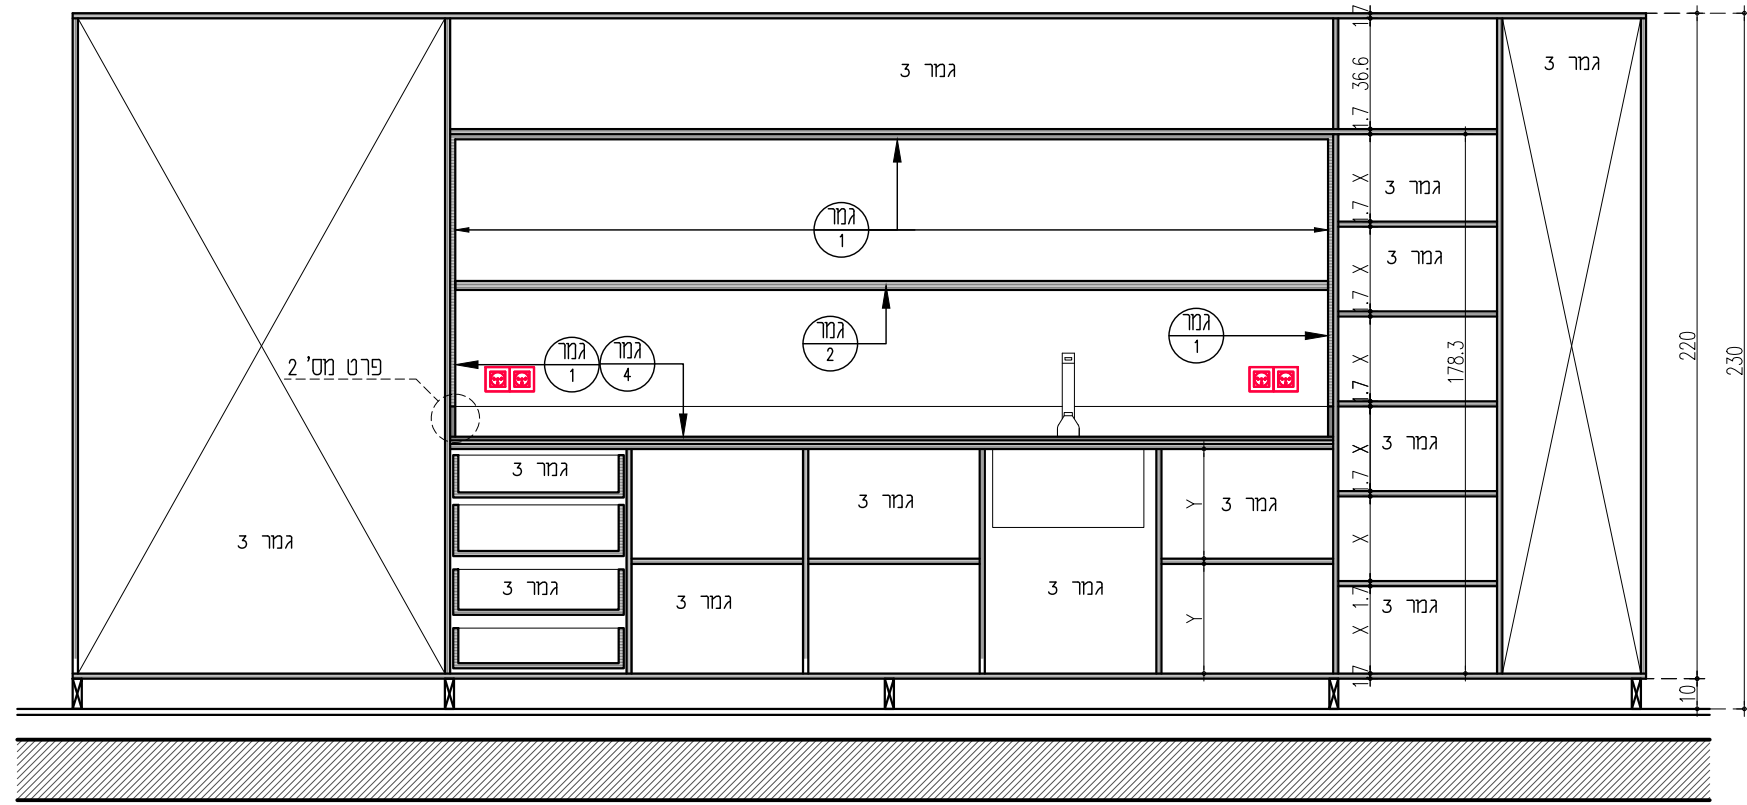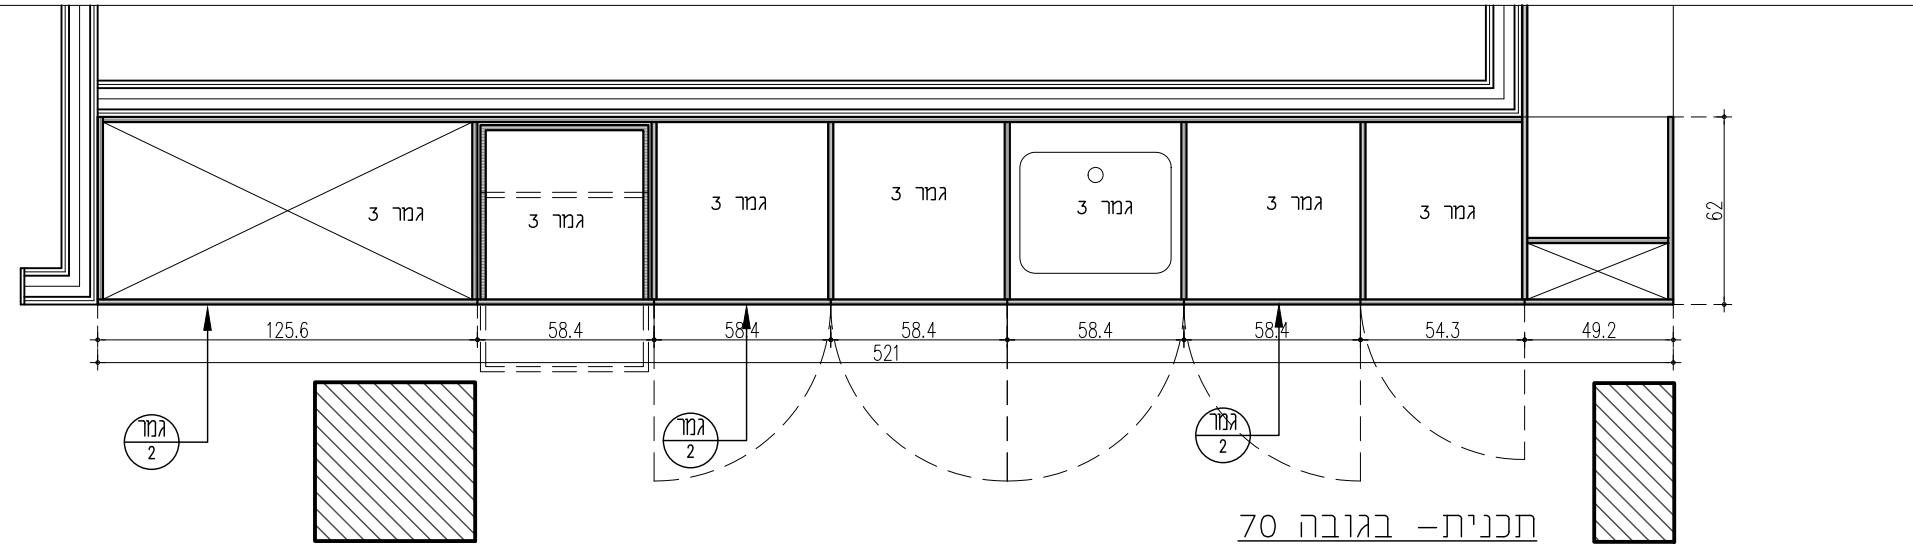


חזית נלא דלתות

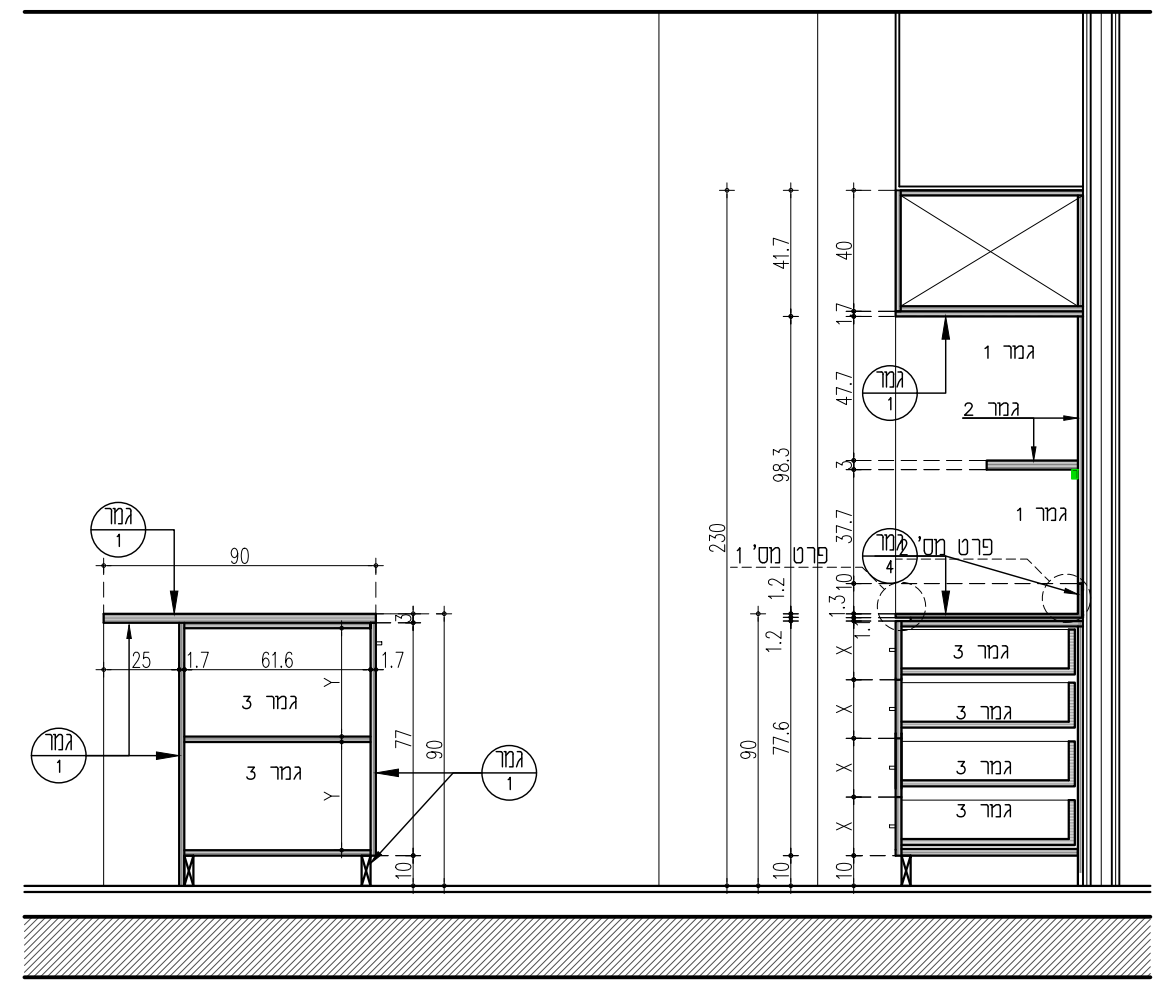

חתך 1-1

אוניברסיטת תל אביב
פקולטה למשפטים - מרתף
רשימת נגרות

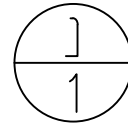

חיפוי קיר משולב
ארון מדפסות ואיחסון
משלים למטבח

תיאור

כניסה אזור ציבורי

מיקום

סוג מידות	רוחב	עומק	גובה	גמר
	306.1	50	230	פורמיקה

מבנה	
גוף ארון	MDF ירוק 17 מ"מ
דלתיות	MDF ירוק 17 מ"מ
גב ארון	MDF ירוק 17 מ"מ
מגירות	
גב מגירה	MDF ירוק 10 מ"מ
תחתית מגירה	MDF ירוק 10 מ"מ
חזית מגירה	MDF ירוק 17 מ"מ
פרזול	
צירים ומסילות	Blum Motion טריקה שקטה יש לאשר את כל הצירים מול אדריכל
מנעול	
ידית	40002 ידית חת שחור מט של דומיטיל

גמר

גמר 1: פורמיקה EGGER FLAMINGO PINK U363 ST9 קאנט זהה
גמר 2: פורמיקה EGGER FOREST GREEN U606 ST9 קאנט זהה
גמר 3: פנים ארונות פורמיקה שחורה בתאום אדריכל
גמר 4: אבן קיסר בגמר לבחירת אדריכל בעובי 13 מ"מ
גמר 5: פורמיקה 3199 טפ של בירמו

הערות





מדפים נשלפים מתכווננים
על הקבלן המבצע לספק SD לאישור אדריכל
לרבות אספקת דוגמאות פורמיקה

כמות


1

תאריך 13.05.20 **קב"מ** 1:25

* הכל לפי המפרט המיוחד, חוק התכנון והבנייה ובתאום אדריכל
* המבצע אחראי לבדיקת כל המידות ולהתאמתם
* על המבצע לבקר את כל המידות לפני הבצוע ובכל מקרה של אי התאמה
* בין תכנית ובין הביצוע עליו להודיע למתכנן. אין למדוד גדלים בתכנית
* על המבצע להגיש הצעה לאישור האדריכל

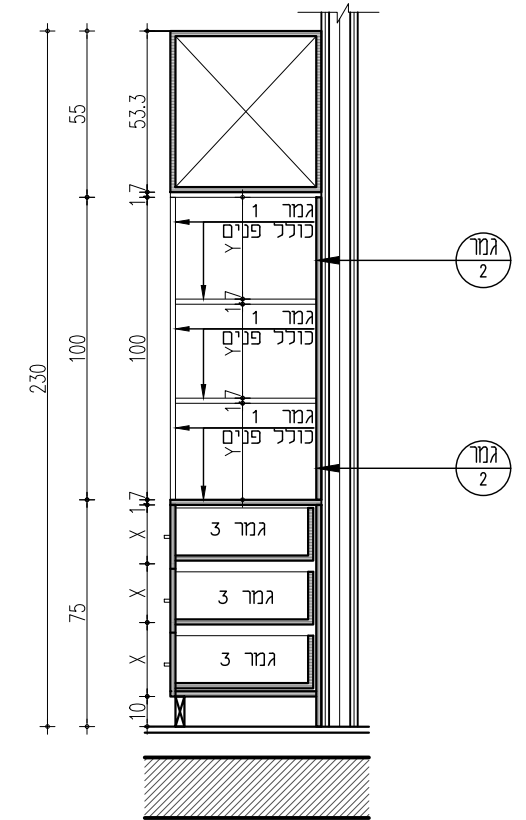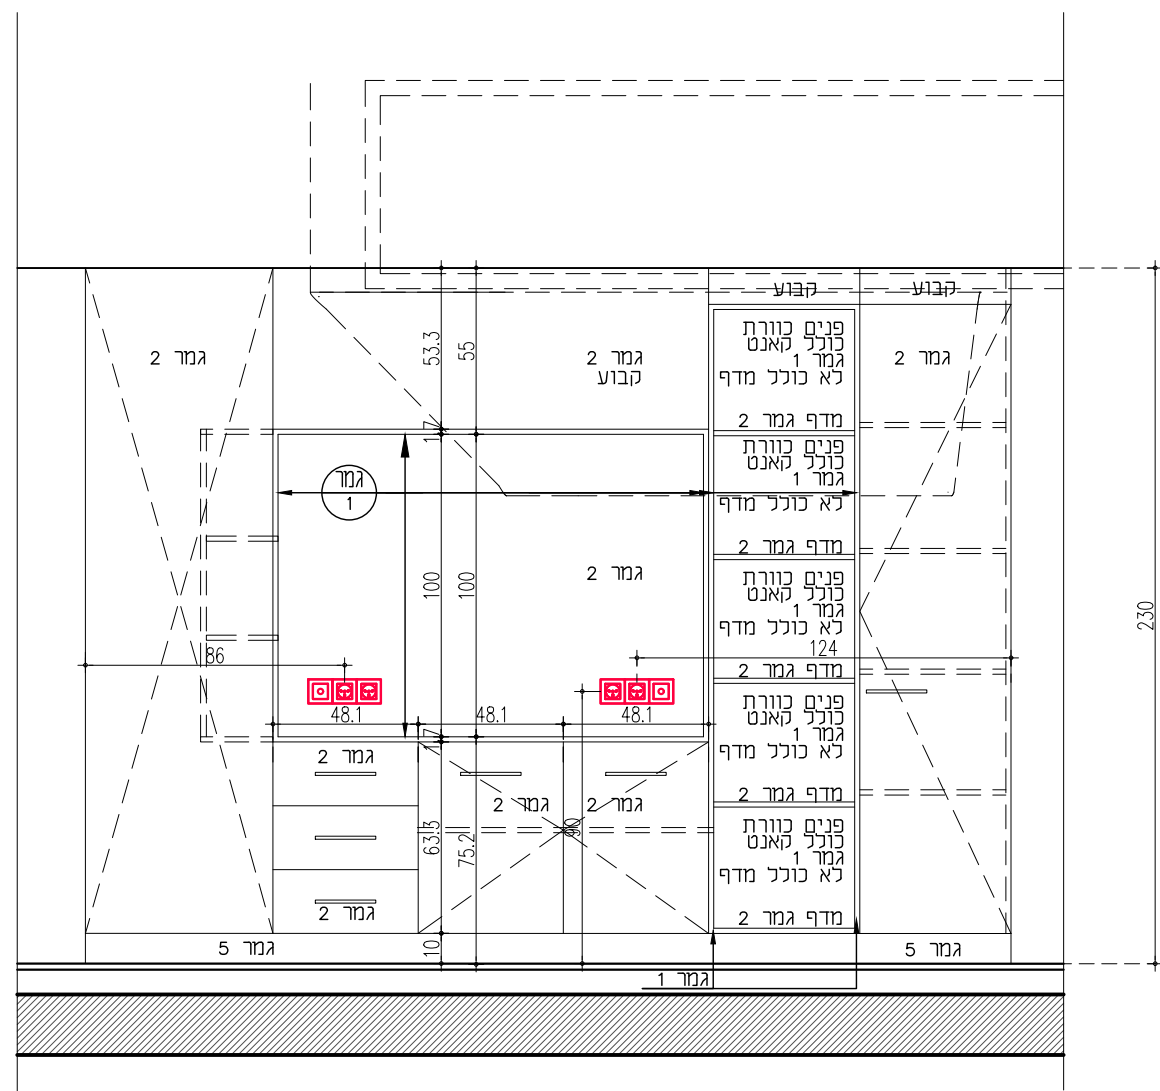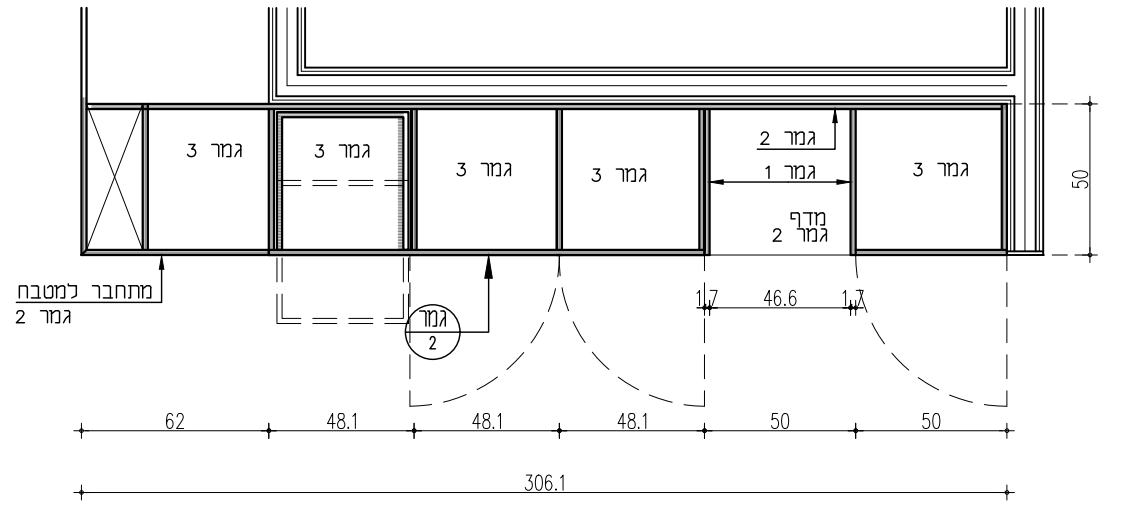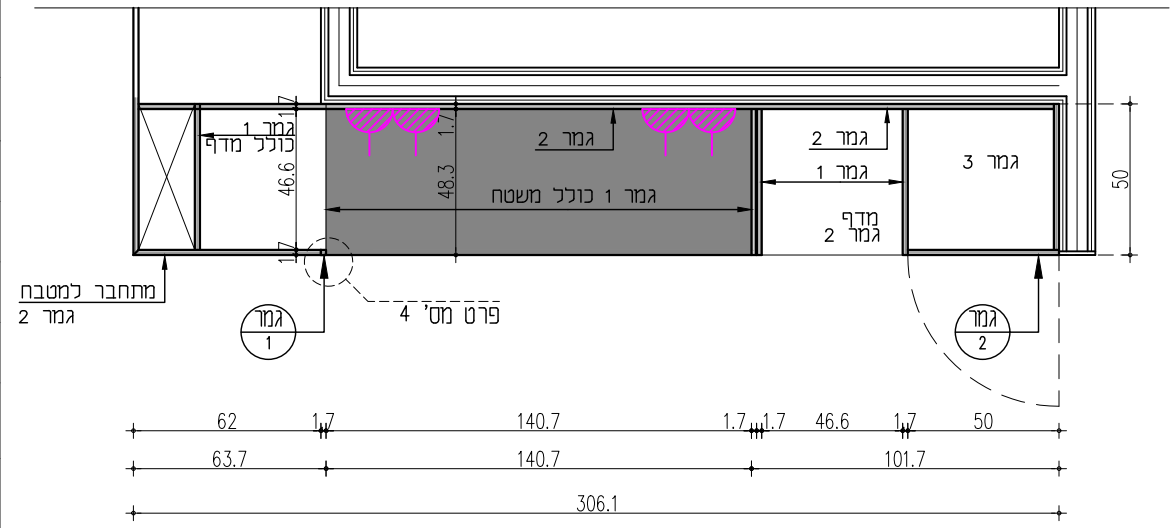

אוניברסיטת תל אביב
פקולטה למשפטים - מרתף
רשימת נגרות

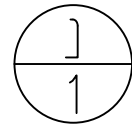

תיאור

מיקום

מידות

סוג

רוחב

עומק

גובה

גמר

מבנה

גוף ארון

דלתיות

גב ארון

מאירות

גב מאירה

תחתית מאירה

חזית מאירה

פרזול

ציורים ומסילות

מנעול

ידית

גמר

הערות

כמות

1

תאריך

13.05.20




קנ"מ

1:25


* הכל לפי המפרט המיוחד, חוק התכנון והבנייה ובתאום אדר' המבצע אחראי לבדיקת כל המידות ולהתאמתם
* על המבצע לבקר את כל המידות לפני הבצוע ובכל מקרה של אי התאמה בין תכנית ובין הביצוע עליו להודיע למתכנן. אין למדוד גדלים בתכנית * על המבצע להגיש הצעה לאישור האדריכל

גליון מס'

9

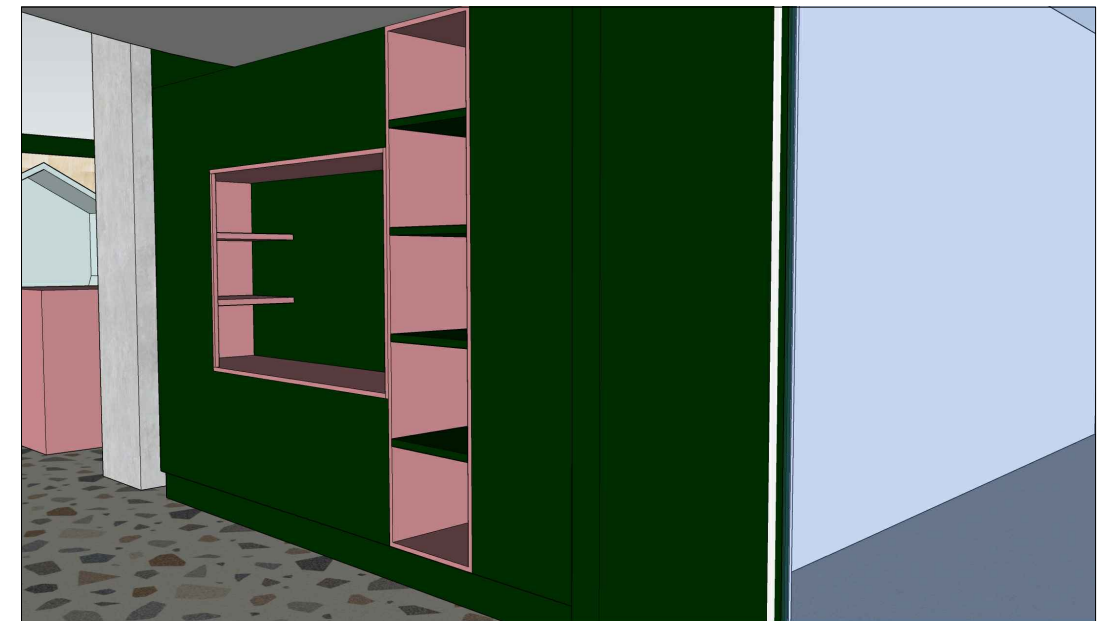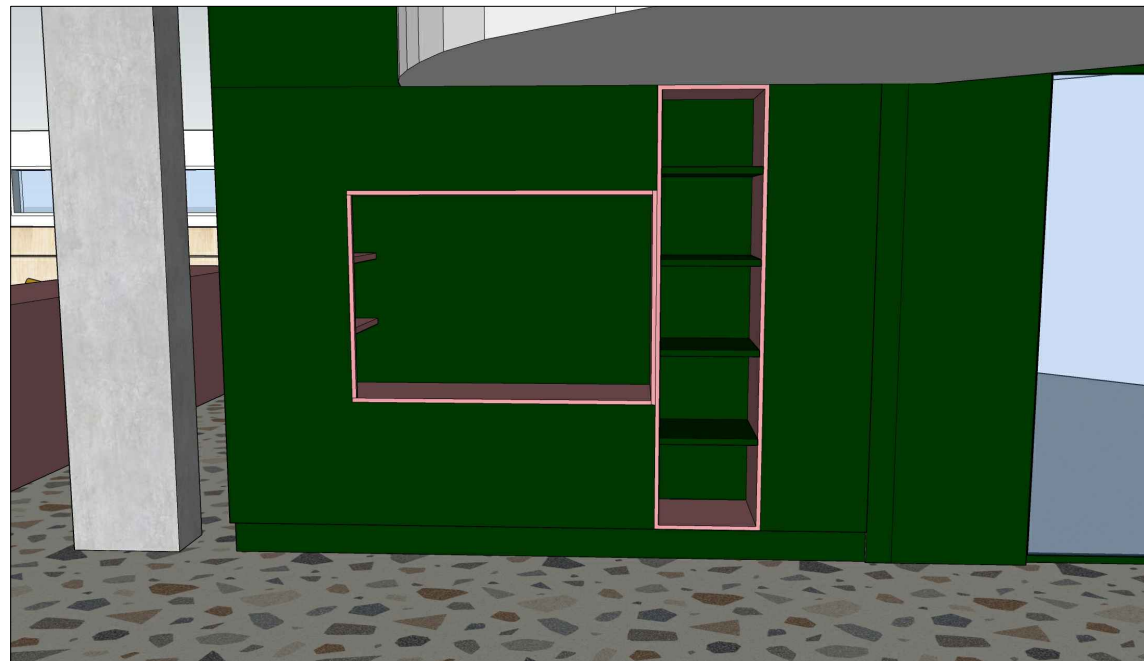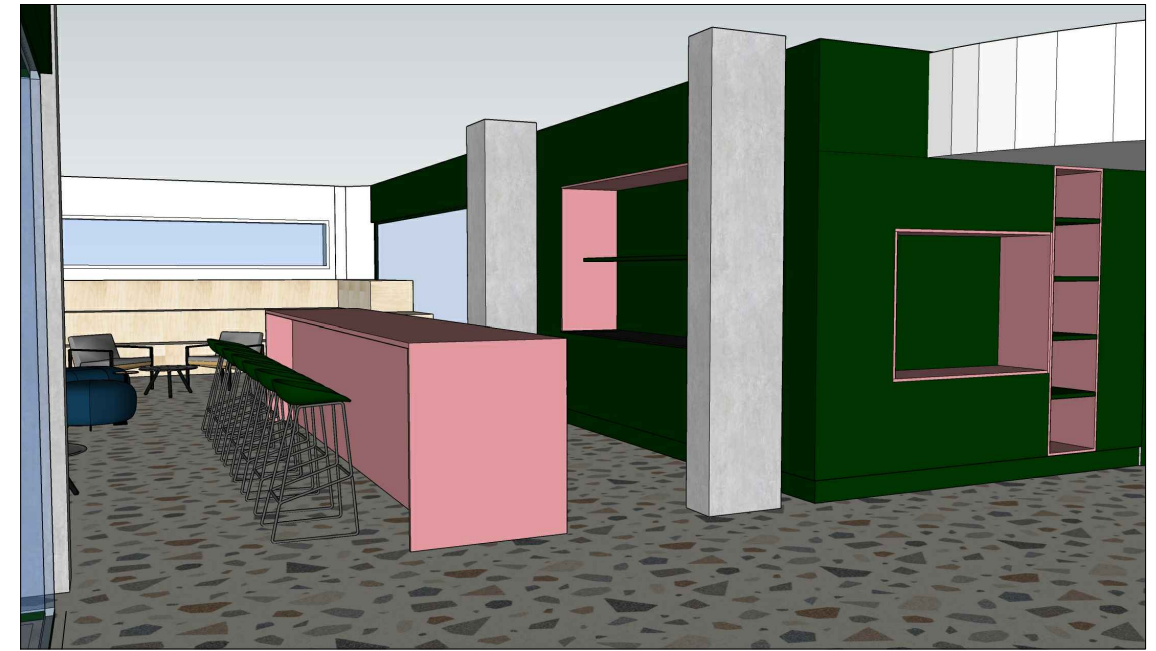

אוניברסיטת תל אביב
פקולטה למשפטים - מרתף
רשימת נגרות

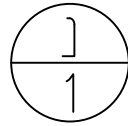

תיאור

מיקום

מידות

סוג	רוחב	עומק	גובה	גמר

מבנה

מגירות

פרזול

גמר

הערות

כמות


תאריך

גוף ארון	דלתיות	גב ארון	גב מגירה	תחתית מגירה	חזית מגירה	ציירים ומסילות	מנעול	ידית


1	קנ"מ	13.05.20
---	------	----------

הכל לפי המפרט המיוחד, חוק התכנון והבנייה ובתאום אדר' המבצע אחראי לבדיקת כל המידות ולהתאמתם
* על המבצע לבקר את כל המידות לפני הביצוע ובכל מקרה של אי התאמה בין תכנית ובין הביצוע עליו להודיע למתכנן. אין למדוד גדלים בתכנית על המבצע להגיש הצעה לאישור האדריכל


גליון מס' 10

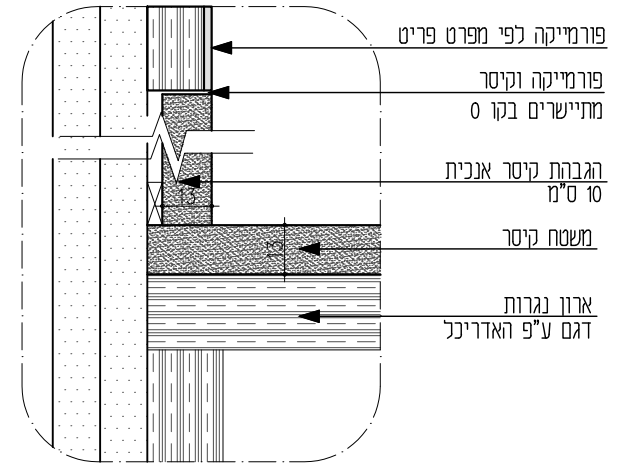


פרט 2: מפגש משטח קיסר בצמוד לקיר קנ"מ: 1:2

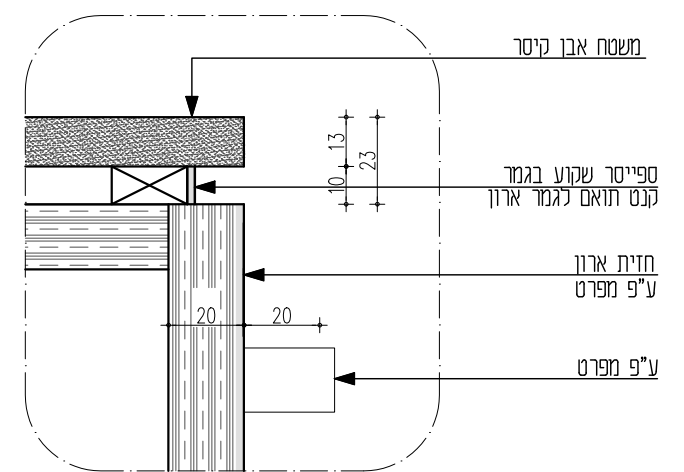


פרט 1: ניתוק היקפי לרבות דפנות צד עם דלת ארון קנ"מ: 1:2

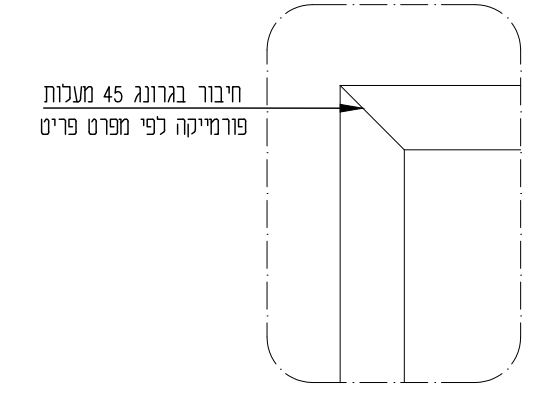

פרט 7: פרט קצה פינת אי קנ"מ: 1:2

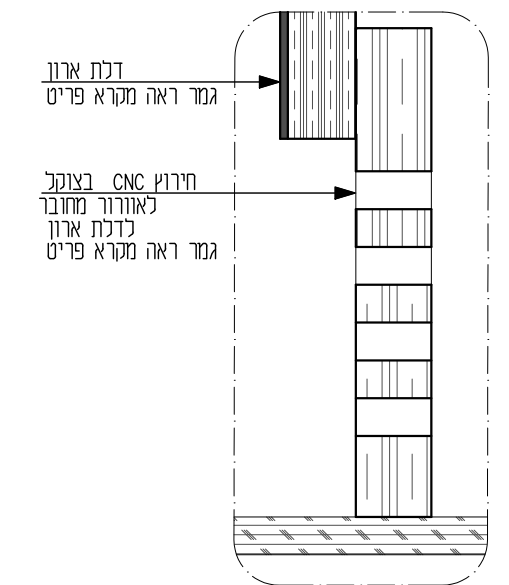

פרט 3: צוקל דמי מאוורר בארון תחתון קנ"מ: 1:2

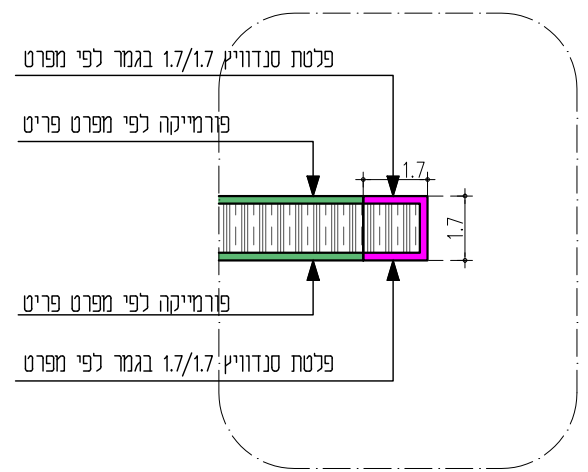

פרט 4: מפגש ארון ומסגרת - 2 סוגי פורמייקה קנ"מ: 1:2

אוניברסיטת תל אביב
פקולטה למשפטים - מרתף
רשימת נגרות

2

תיאור
אלמנט ישיבה + שולחן מרופד וסגור
כולל שילוב חשמל

מיקום
כניסה אזור ציבורי

סוג	מידות	רוחב	עומק	גובה	גמר

מבנה
גוף ארון
דלתיות
גב ארון
גב מאירה
מאירה תחתית
מאירה חזית
מאירה חזית

פרזול
ציירים ומסילות
מנעול
ידיית

גמר
גמר 6: עץ ליבנה בירץ מסוג PLAYWOOD מעובד ומלוטש בגמר לכה מט PT2001 ללא גיוון + מעכב בעירה

גמר 7: משטח מרופד בבד דמוי עור תוצרת SPRADLING בגוון וסוג לבחירת אדריכל

גמר 9: פורמייקה לבחירת אדריכל של חברת EGGER





הערות
ישנם 2 בוטים לכל בוט יוגדר את גוון הריפוד בנפרד ע"י אדריכל

יש לספק אישור למעכב בעירה

2

תאריך
13.05.20 קנ"מ 1:25

* הכל לפי המפרט המיוחד, חוק התכנון והבנייה ובתאום אדר' המבצע אחראי לבדיקת כל המידות ולהתאמתם
* על המבצע לבקר את כל המידות לפני הבצוע ובכל מקרה של אי התאמה בין תכנית ובין הביצוע עליו להודיע למתכנן. אין למדוד גדלים בתכנית
* על המבצע להגיש הצעה לאישור האדריכל

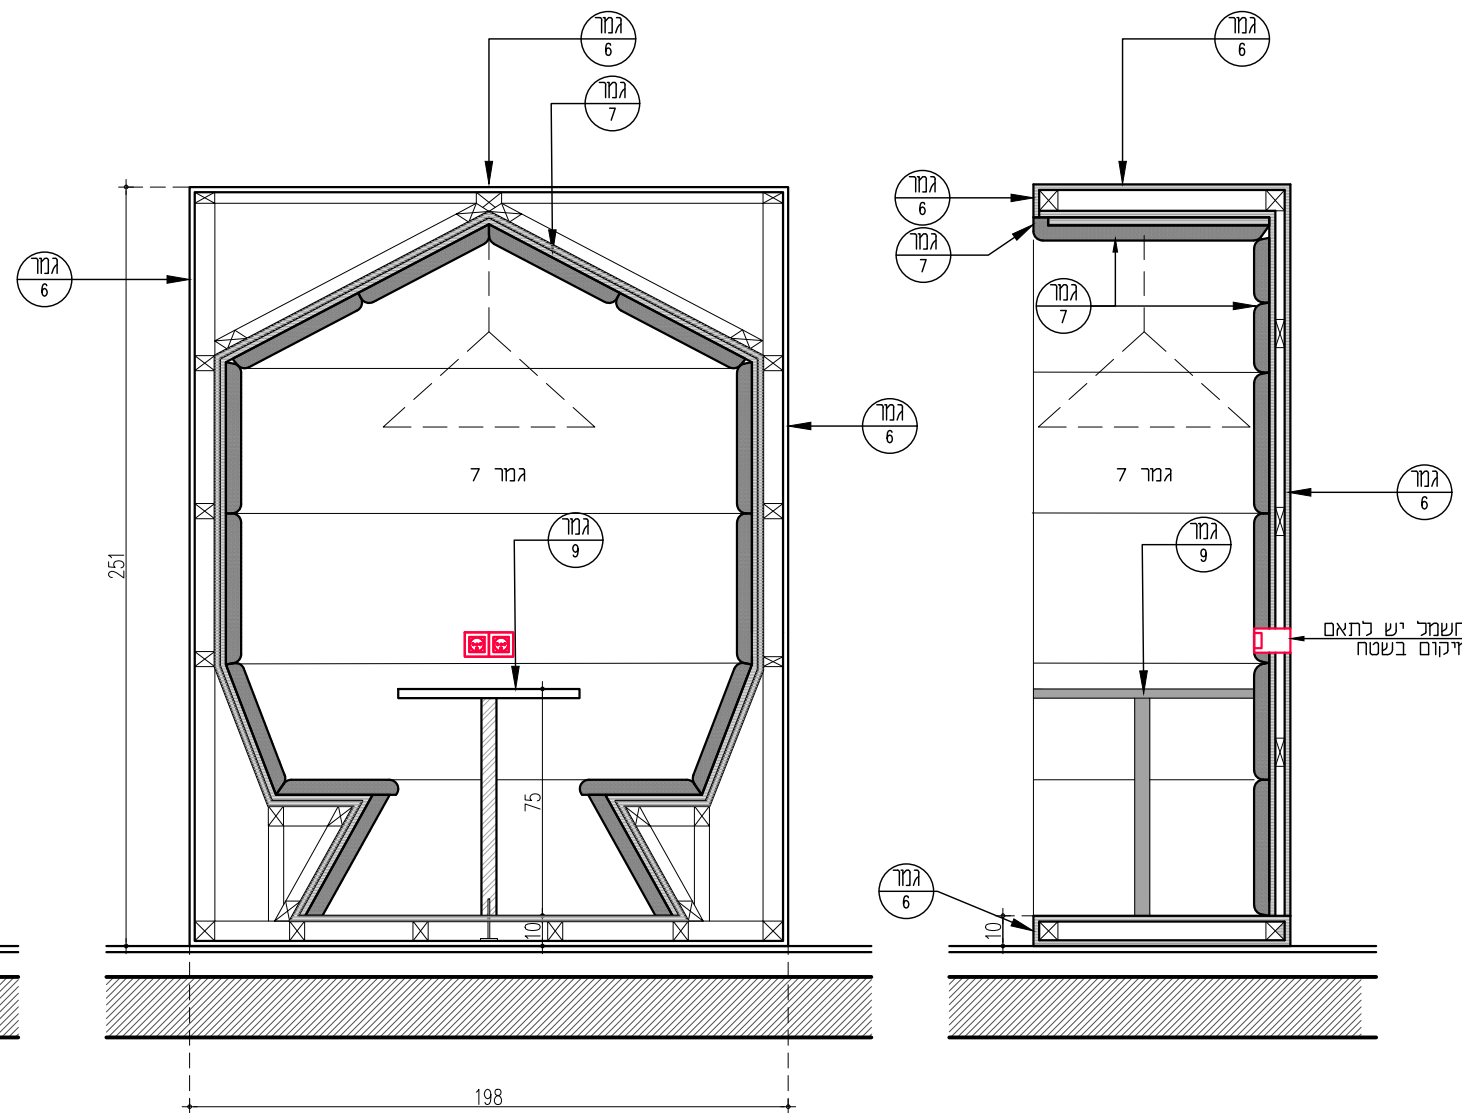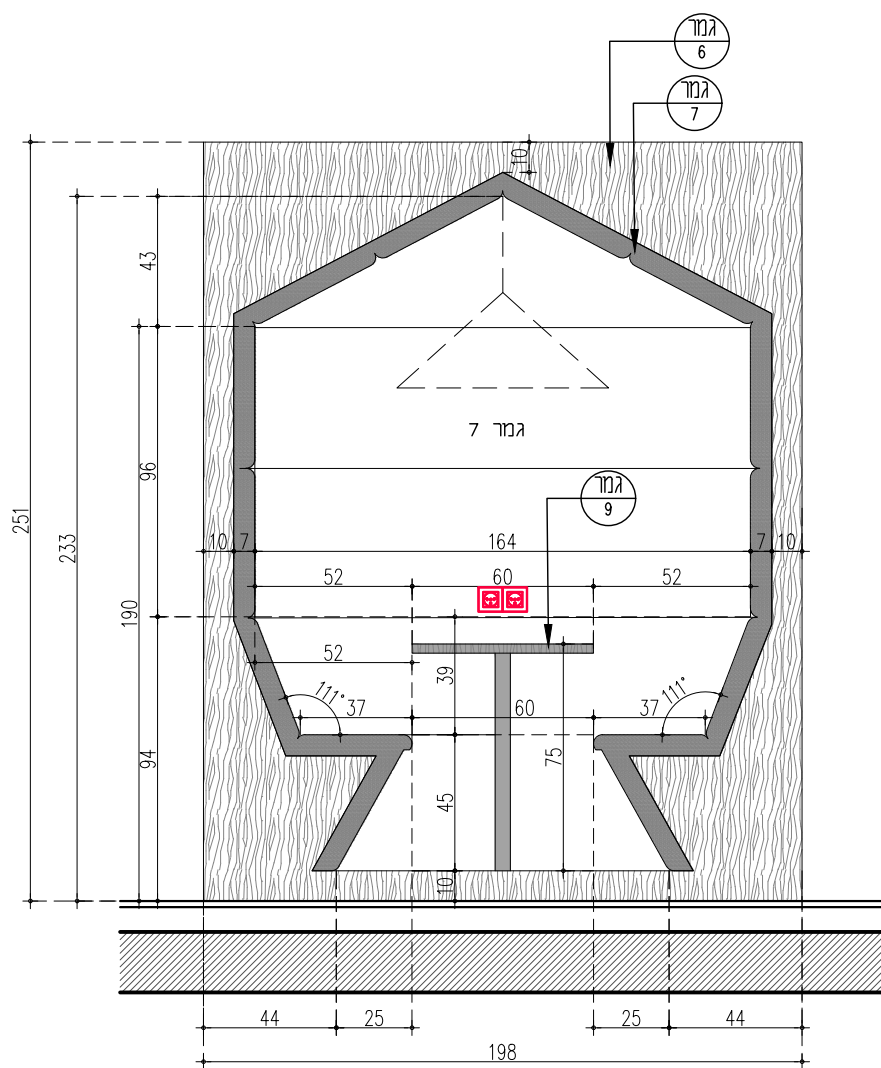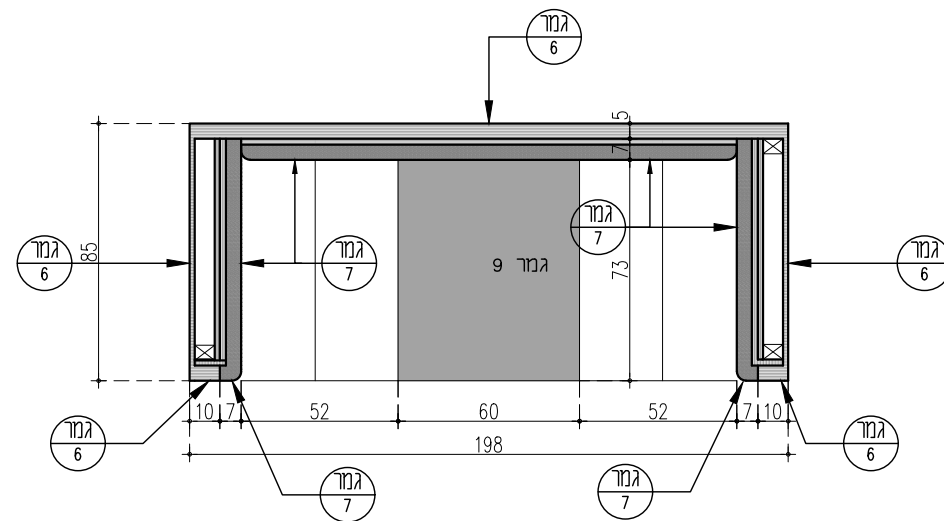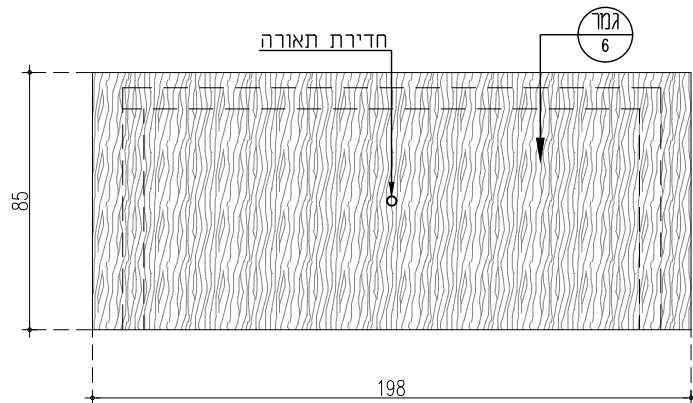

אוניברסיטת תל אביב
פקולטה למשפטים - מרתף
רשימת נגרות

תיאור

מיקום

מידות

סוג	רוחב	עומק	גובה	גמר

מבנה
גוף ארון
דלתיות
גב ארון

מאירות
גב מאירה
תחתית
מאירה
חדית
מאירה

פרזול
ציבים
ומסילות
מנעול
ידית

גמר



הערות

כמות

תאריך

13.05.20 קנ"מ 1:25

* הכל לפי המפרט המיוחד, חוק התכנון והבנייה ובתאום אדר'
* המבצע אחראי לבדיקת כל המידות ולהתאמתם
* על המבצע לבקר את כל המידות לפני הביצוע ובכך מקרה של אי התאמה
בין תכנית ובין הביצוע עליו להודיע למתכנן. אין למדוד גדלים בתכנית
* על המבצע להגיש הצעה לאישור האדריכל

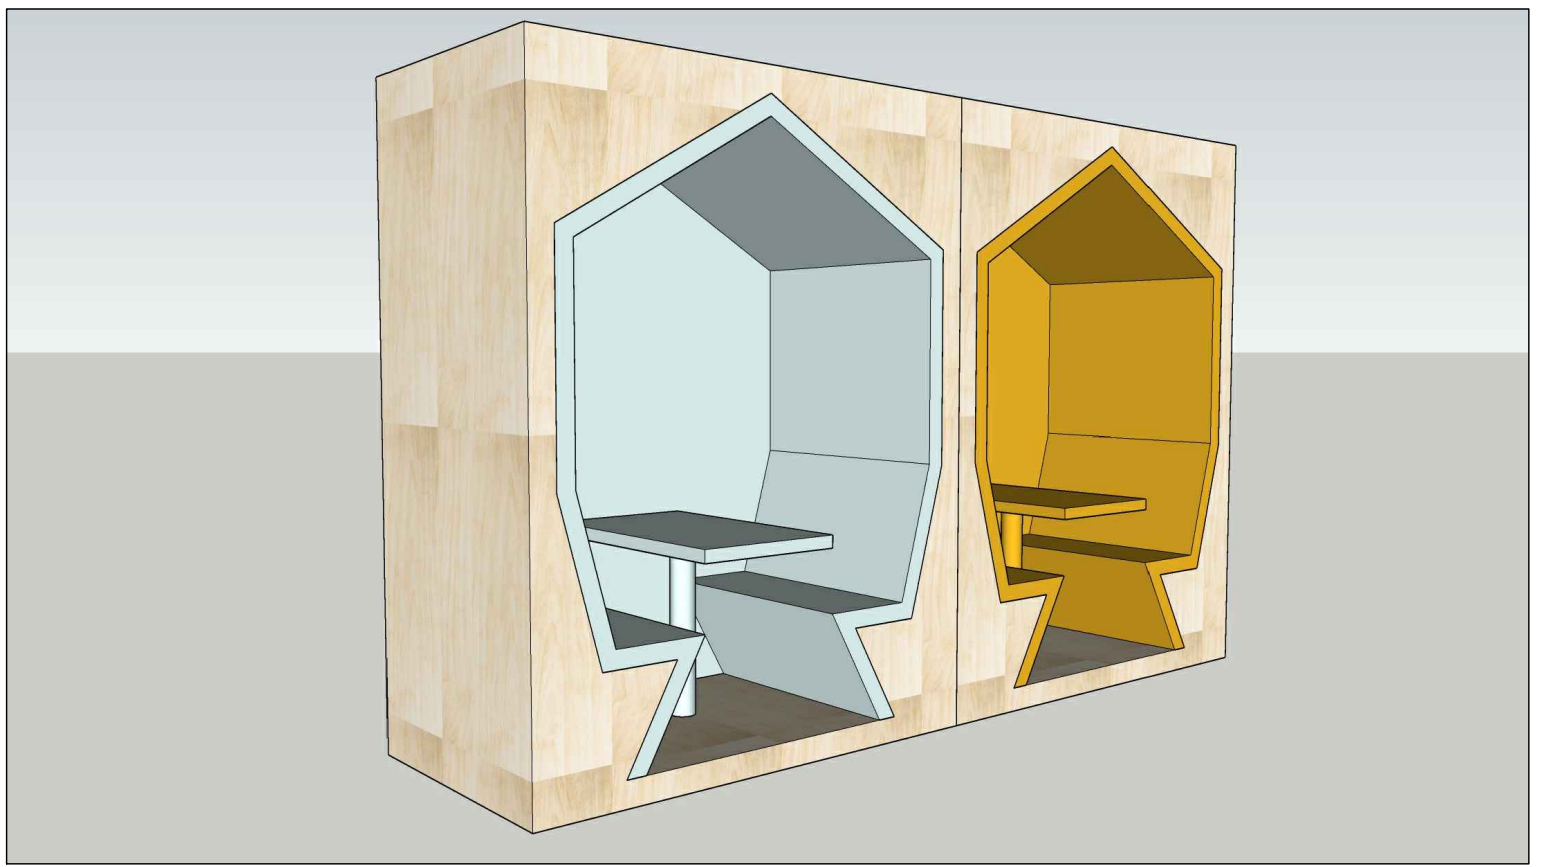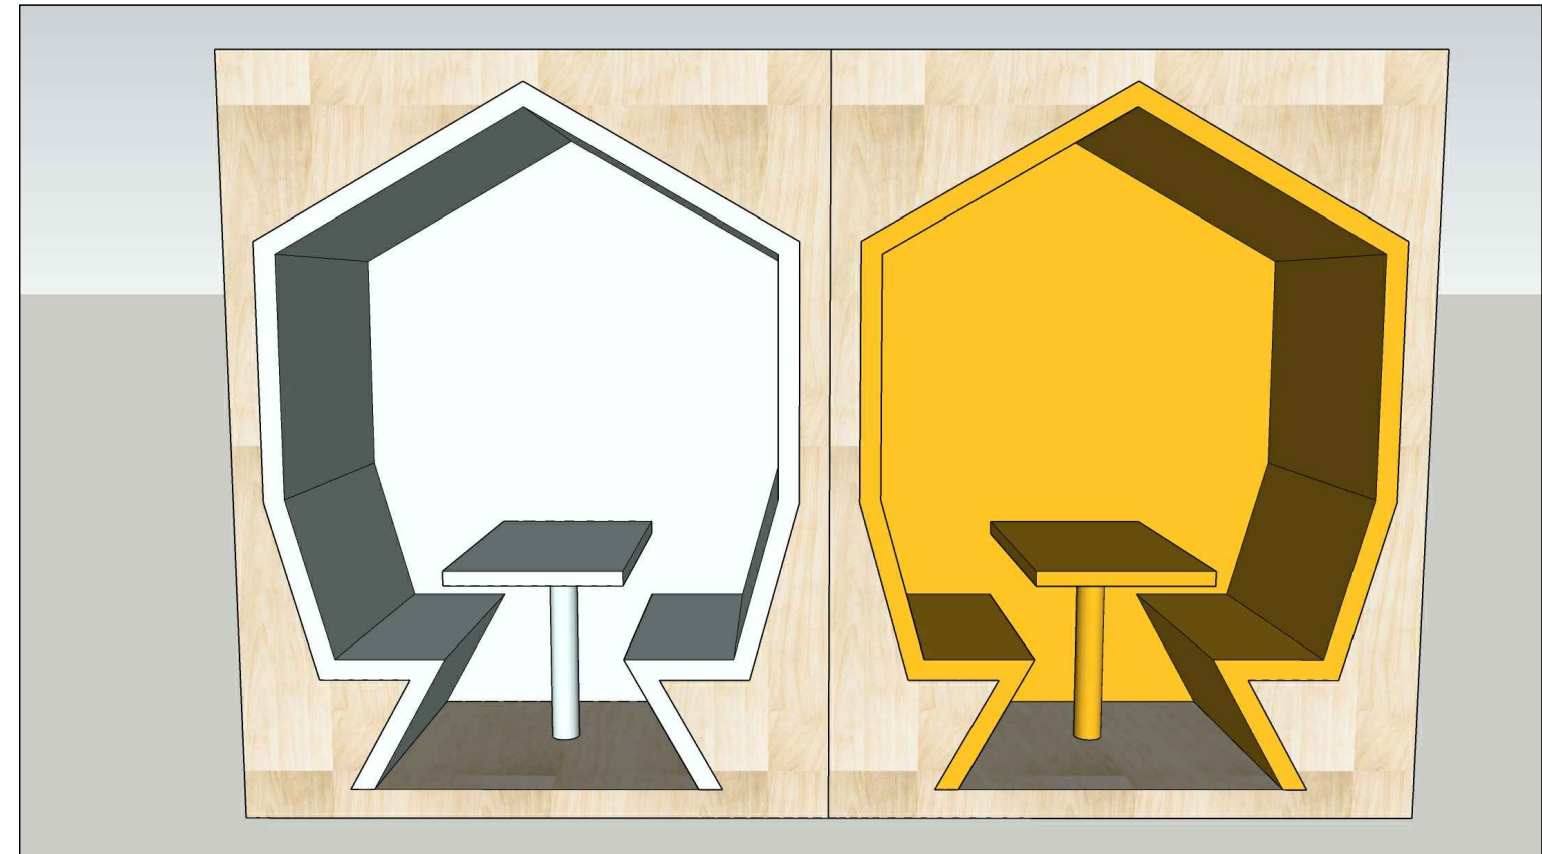

נ
3

אוניברסיטת תל אביב
פקולטה למשפטים - מרתף
רשימת נגרות

תיאור
טריבונות ישיבה 3 מפלסים ע"ג בסיס קונסטרוקציה פלדה (לא לתמחור)
כולל 16 כריות מרפדות מחוברות לטריבונות וניתנות לשליפה במידות 60/50 בסעובי של 5 ס"מ

מיקום
אזור למידה ציבורי

סוג מידות	רוחב	עומק	גובה	גמר
מפלס תחתון	702.5+305	50	40	PLYWOOD
מפלס אמצע	752.5+304	50	40	PLYWOOD
מפלס עליון	802.5+257.6	50	40	PLYWOOD

מבנה	גוף ארון	סנדוויץ בריץ לבנה לבן PLYWOOD בגמר לכה מט לא מאונת PT2001 + מעכב בעירה
	דלתיות	
	גב ארון	
מגירות	גב מגירה	
	תחתית מגירה	
	חזית מגירה	
פרזול	צירים ומסילות	
	מנעול	
	ידית	



גמר 6: עץ ליבנה בריץ מסוג PLYWOOD מעובד ומלוטש בגמר לכה מט PT2001 לכה גיוון + מעכב בעירה
גמר 7: משטח מרופד בבד דמוי עור תוצרת SPRADLING בגוון וסוג לבחירת אדריכל
כפי החוקות בתחיה ע"ג ספוג כמושב ירוק חסין אש יש לבצע דוגמה לאישור אדריכל

הערות
יש לספק אישור למעכב בעירה


כמות
1

תאריך
13.05.20 קנ"מ 1:25


* הככל לפי המפרט המיוחד, חוק התכנון והבנייה ובתאום אדרי' המבצע אחראי לבדיקת כל המידות ולהתאמתם
* על המבצע לבקר את כל המידות לפני הבצוע ובכל מקרה של אי התאמה בין תכנית ובין הביצוע עליו להודיע למתכנן. אין למדוד גדלים בתכנית על המבצע להגיש הצעה לאישור האדריכל

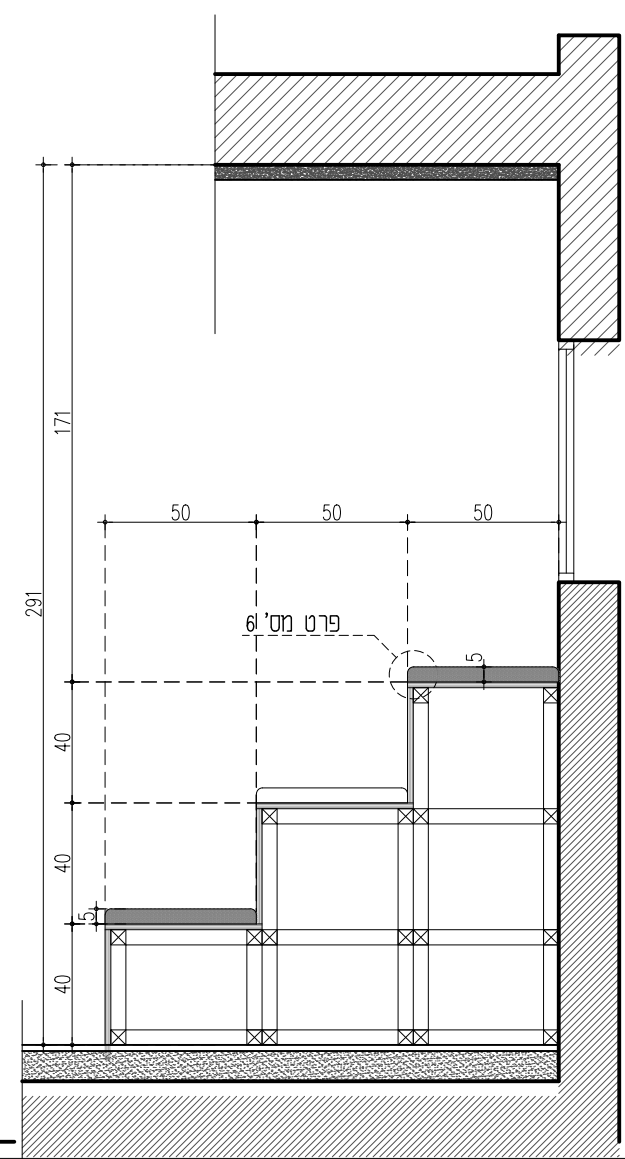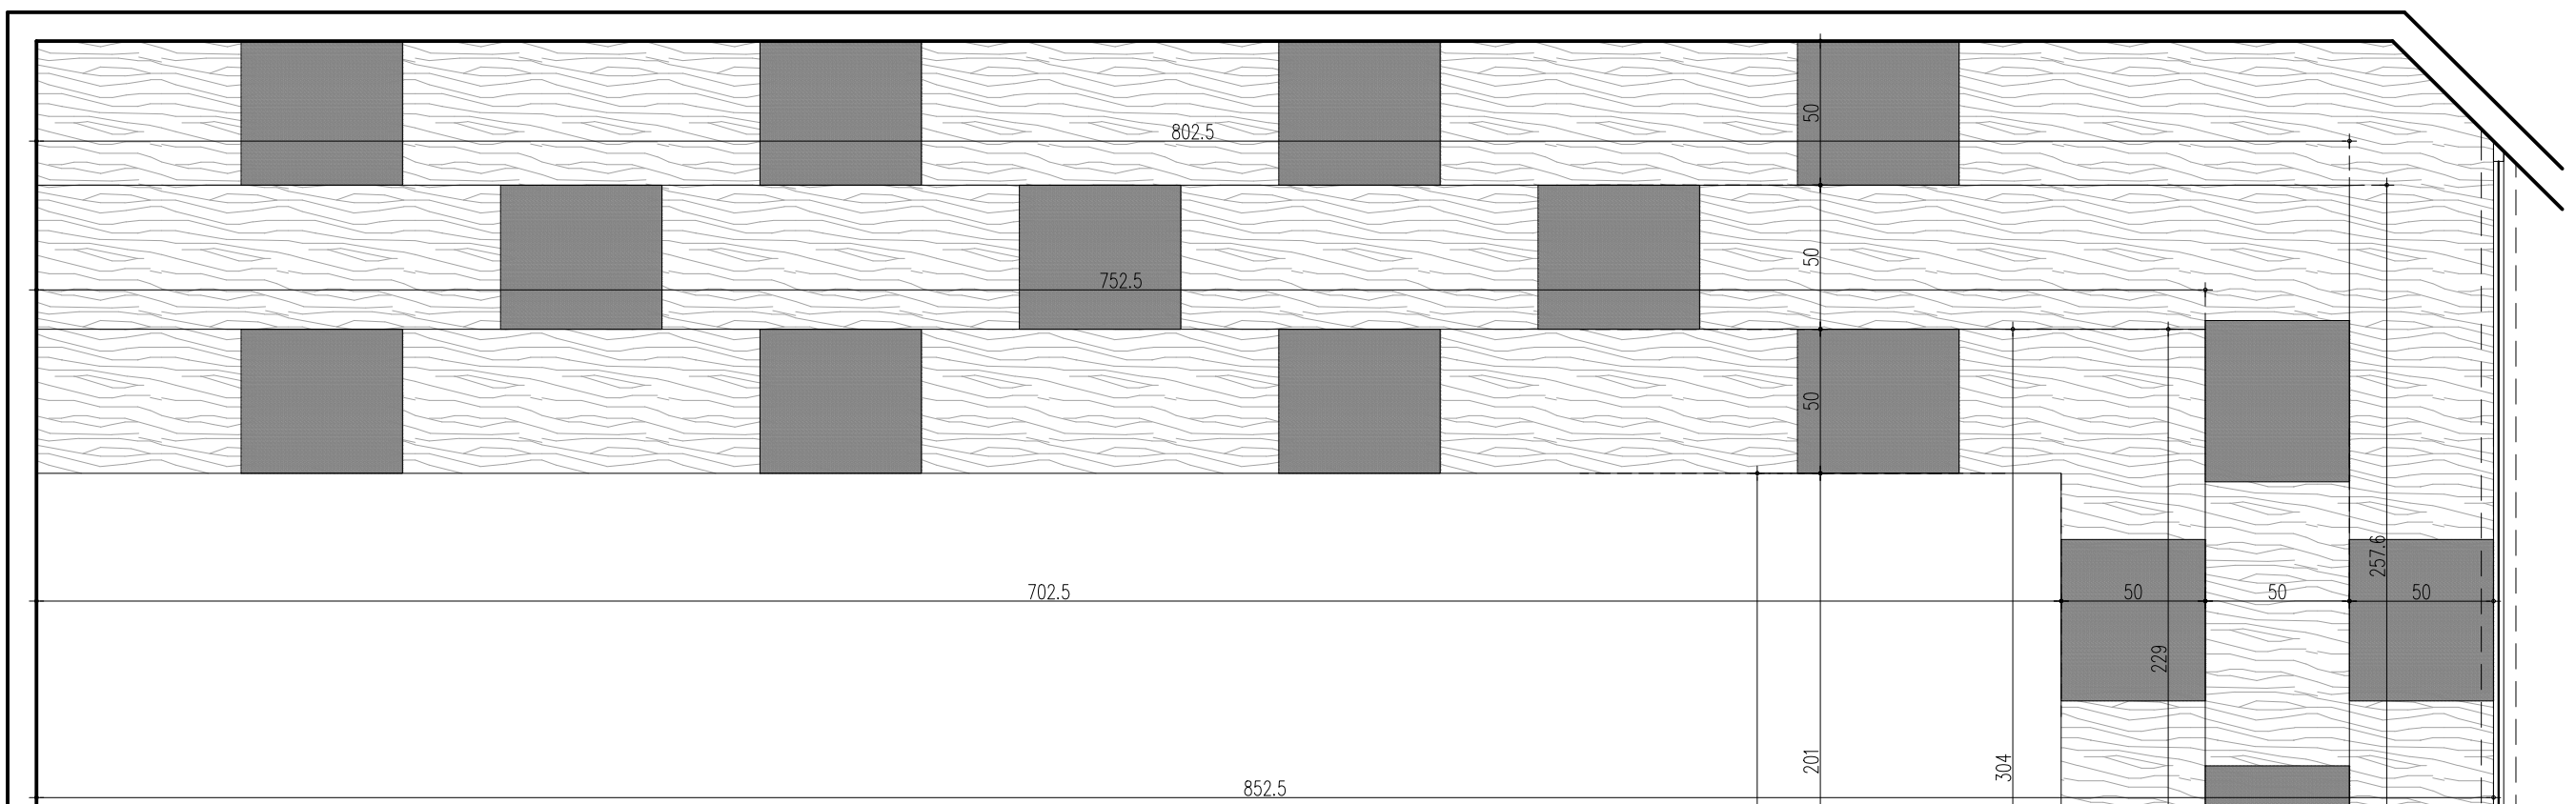


יש לבצע פריט זה בשילוב תכנית קונסטרוקציה בלבד.
ע"ג קונסטרוקציה פלדה
יש לתאם מול קבלן מבצע ואדריכל

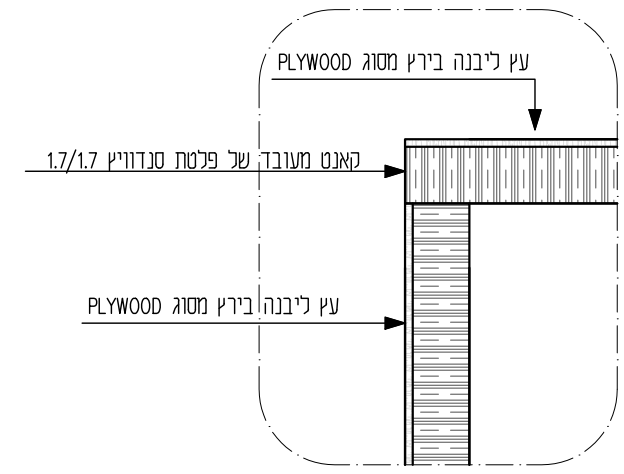

פריט 6: מפגש ארון ומסגרת
ב-2 סוגי פורמיקה
קנ"מ: 1:2

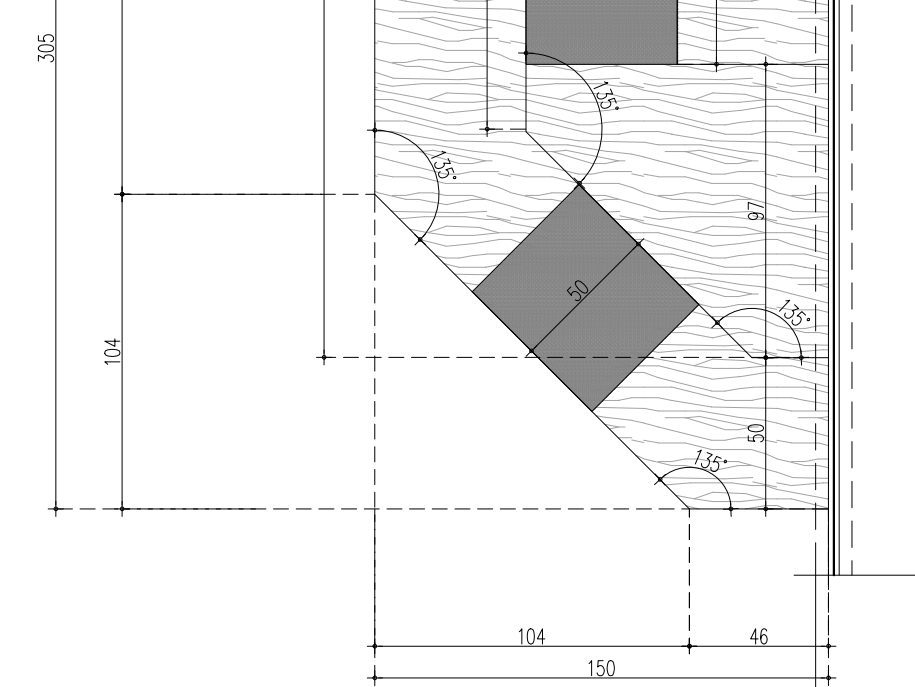

אוניברסיטת תל אביב
פקולטה למשפטים - מרתף
רשימת נגרות

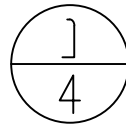

תיאור שידת איחסון

מיקום חדר 13

סוג מידות	רוחב	עומק	גובה	גמר
	261.3	60	90	פורמיקה

מבנה	מגירות		פרדול
	גוף ארון	דלתיות	
	MDF ירוק 17 מ"מ	MDF ירוק 17 מ"מ	גוף ארון
	MDF ירוק 17 מ"מ	MDF ירוק 17 מ"מ	דלתיות
	MDF ירוק 17 מ"מ	MDF ירוק 17 מ"מ	גב ארון
	MDF ירוק 17 מ"מ	MDF ירוק 17 מ"מ	גב מגירה
			תחתית מגירה
			חזית מגירה
	BLUMOTION טריקה שקטה		צירים ומסילות
	דגם G138 כדוגמת דומיטיל		מנעול
	40002 ידית חת שחור מט של דומיטיל		ידית






גמר
גמר 5: פורמיקה 3199 טפ של בירמן
גמר 6: עץ ליבנה בירץ מסוג PLYWOOD מעובד ומלוטש בגמר לכה מט PT2001 ללא גיוון
גמר 8: פורמיקה - לבו STSM 1000 של חב' EGGER

הערות
מדפים נשלפים מתכווננים על הקבלן המבצע לספק ספ לאישור אדריכל לרבות אספקת דוגמאות פורמיקה


כמות
1

תאריך 13.05.20 **קנ"מ** 1:25

* הכל לפי המפרט המיוחד, חוק התכנון והבנייה ובתאום אדריכל המבצע אחראי לבדיקת כל המידות ולהתאמתם
* על המבצע לבקר את כל המידות לפני הבצוע ובכל מקרה של אי התאמה בין תכנית ובין הביצוע עליו להודיע למתכנן. אין למדוד גדלים בתכנית * על המבצע להגיש הצעה לאישור האדריכל

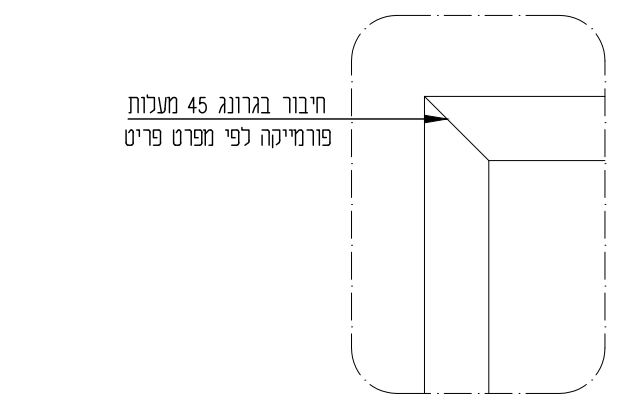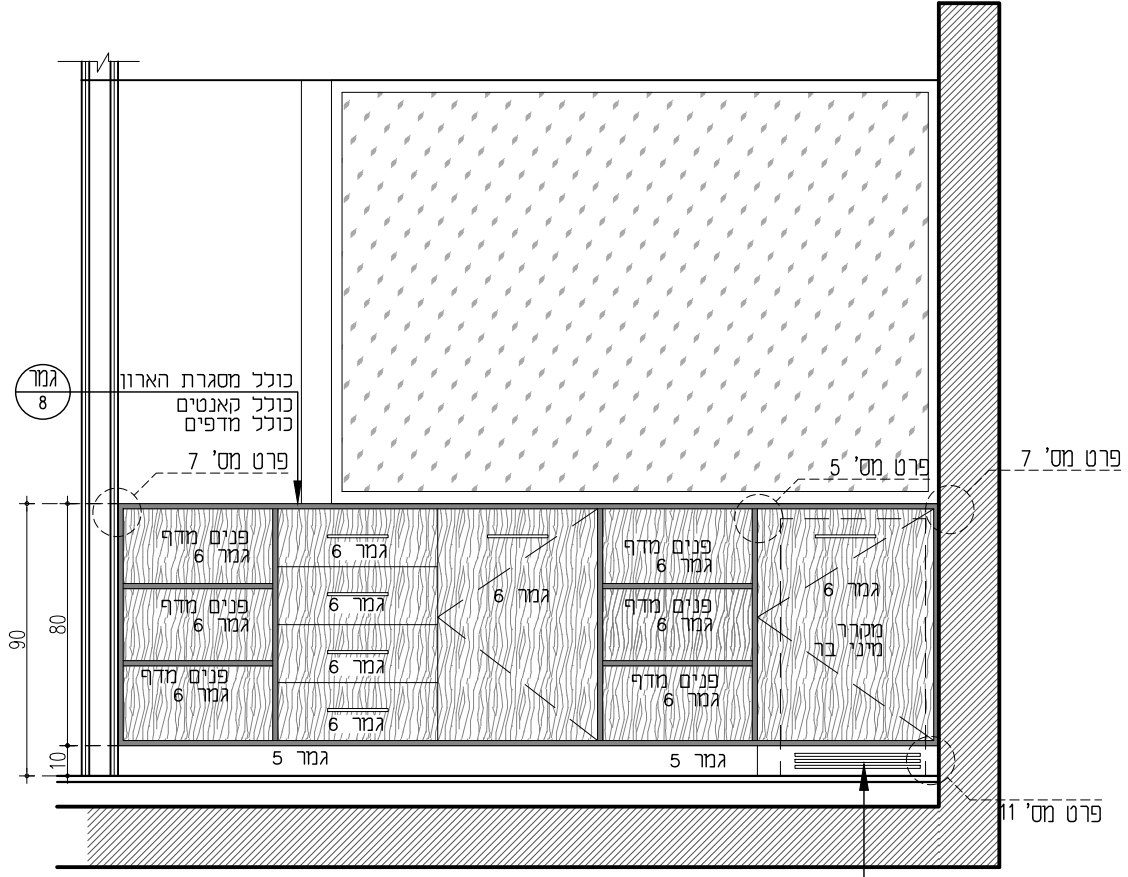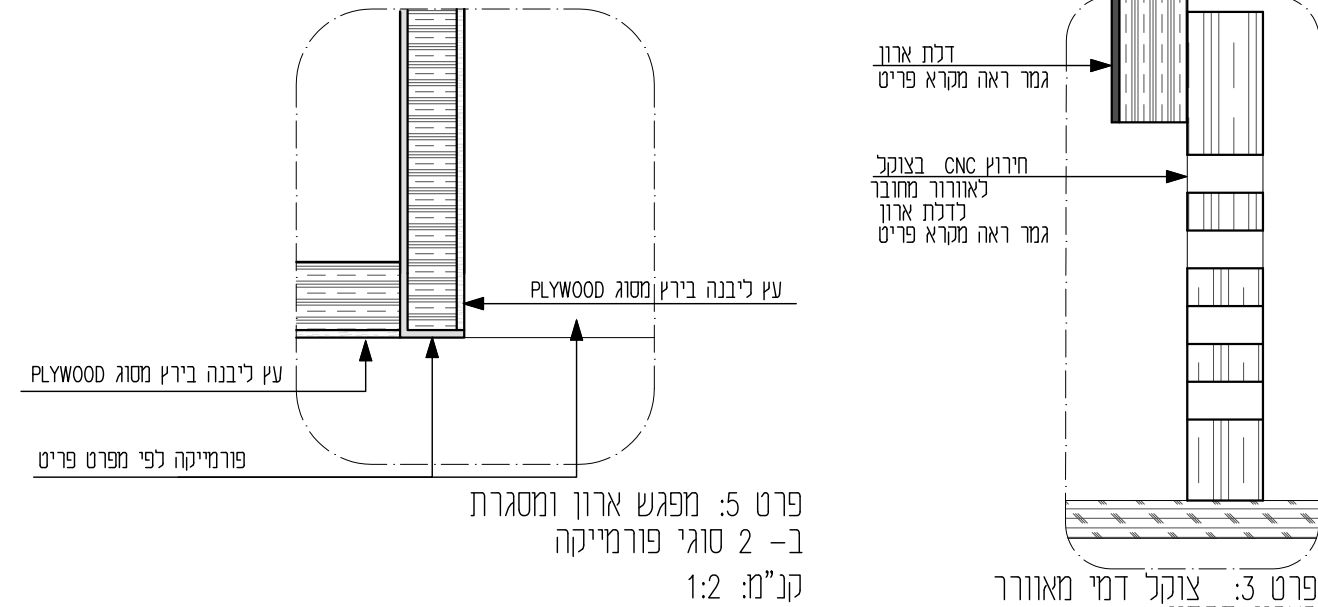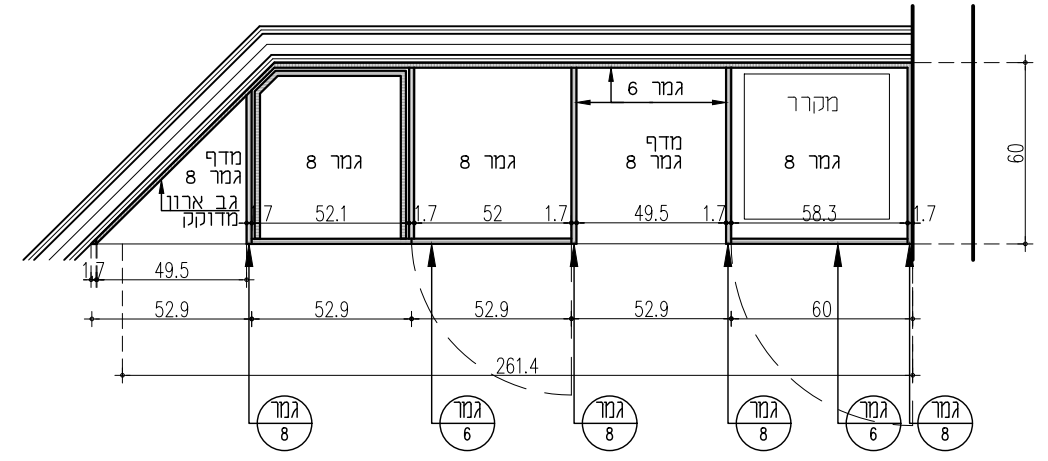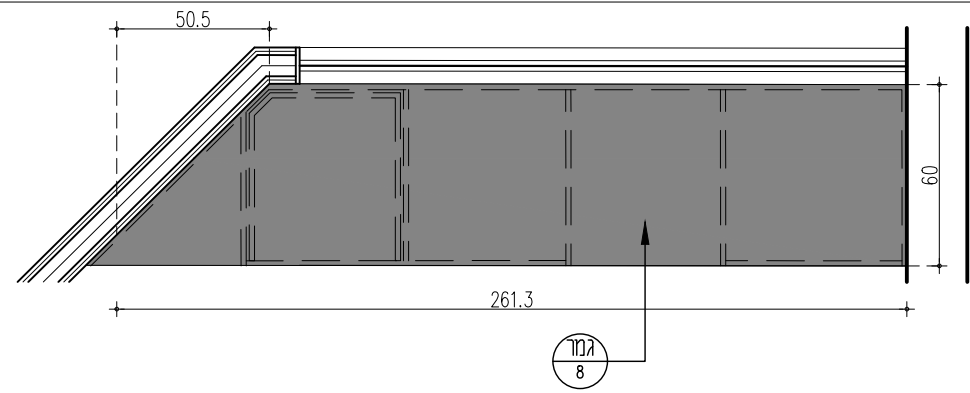

פרט 7: פרט קצה פינת אי קנ"מ: 1:2

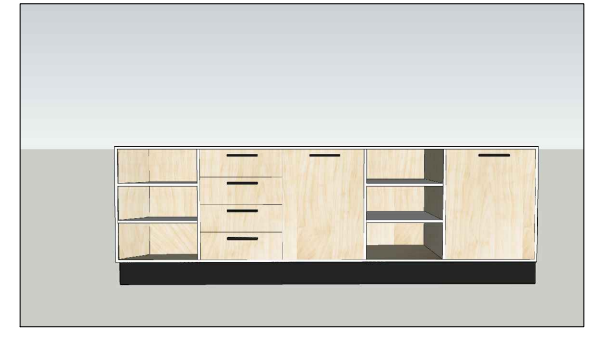

חירוף CNC
ברוחב 8 מ"מ כל 1 ס"מ
יתואם מול אדריכל וקבלן מ.א.
ראה פרט 3

אוניברסיטת תל אביב
פקולטה למשפטים - מרתף
רשימת נגרות

5

תיאור ארון למזגן

מיקום חדר 13

סוג מידות	רוחב	עומק	גובה	גמר
	255	40	230	

מבנה גוף ארון MDF ירוק 17 מ"מ

מבנה דלתיות MDF ירוק 17 מ"מ

מבנה גב ארון MDF ירוק 17 מ"מ

מבנה גב מגירה MDF ירוק 17 מ"מ

מגירה תחתית לא רלוונטי

מגירה חזית לא רלוונטי

פרזול צירים ומסילות BLUMOTION טריקה שקטה

מנעול לא רלוונטי

ידית 40002 ידית חת שחור מט של דומיטיל

גמר גמר 5: פורמייקה 3199 טפ של בירמו
גמר 8: פורמייקה- לבן STSM 1000 של חב' EGGER



הערות

כמות 1


תאריך 13.05.20 קנ"מ 1:25

* הכל לפי המפרט המיוחד, חוק התכנון והבנייה ובתאום אדר'
* המבצע אחראי לבדיקת כל המידות ולהתאמתם
* על המבצע לבקר את כל המידות לפני הביצוע ובכל מקרה של אי התאמה
בין תכנית ובין הביצוע עליו להודיע למתכנן. אין למדוד גדלים בתכנית
* על המבצע להגיש הצעה לאישור האדריכל

תיאום חירוץ מול אדריכל וקבלן מ.א

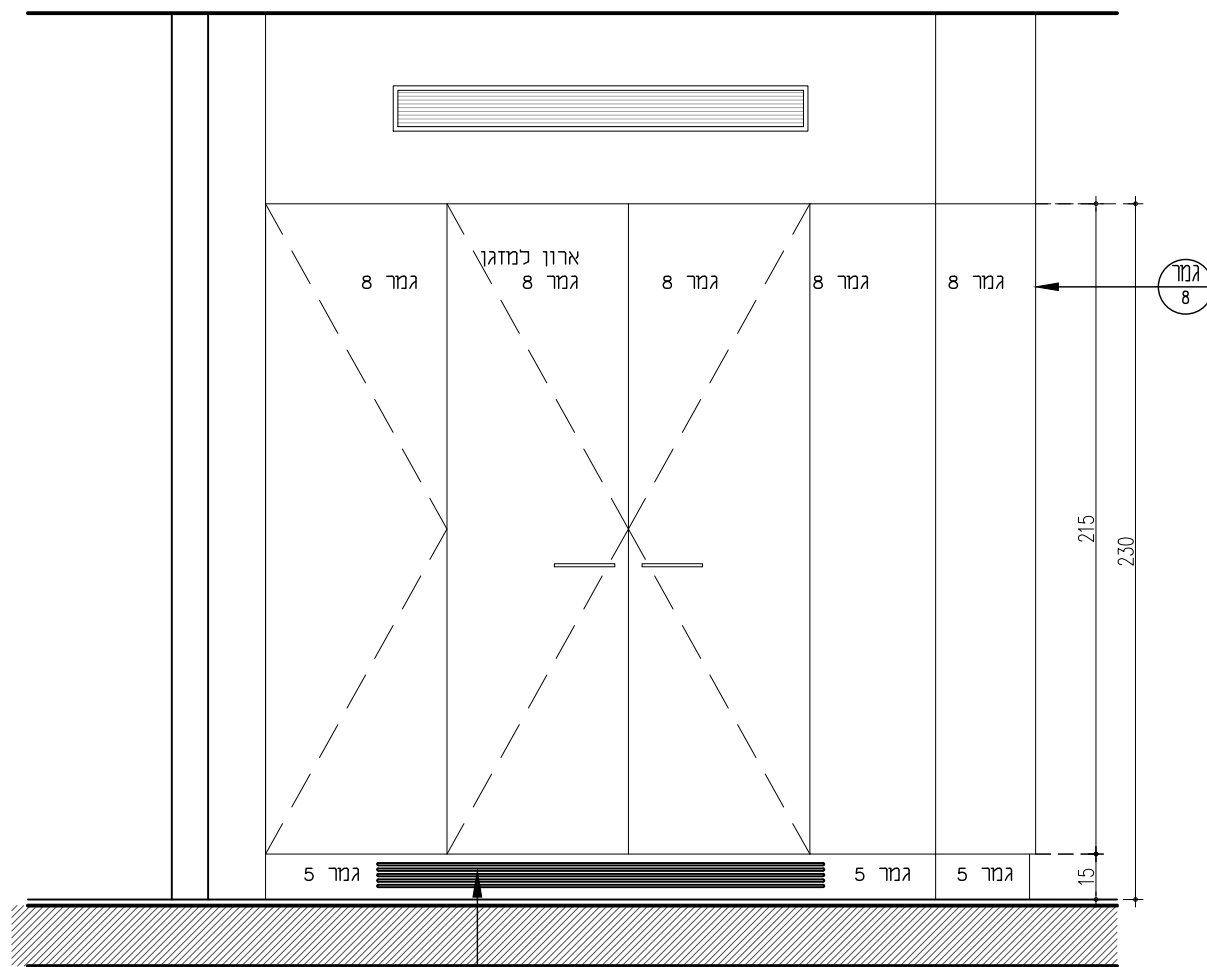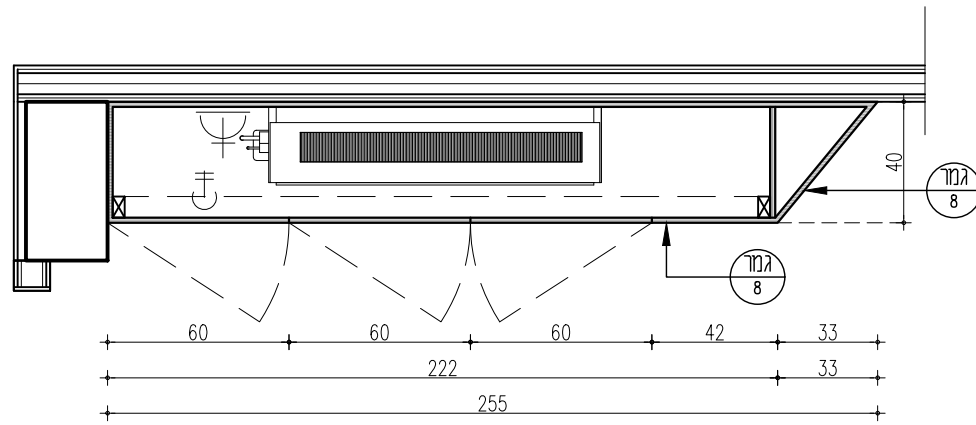




חירוץ CNC ברובח 8 מ"מ כל 1 ס"מ יתואם מול אדריכל וקבלן מ.א ראה פרט 8

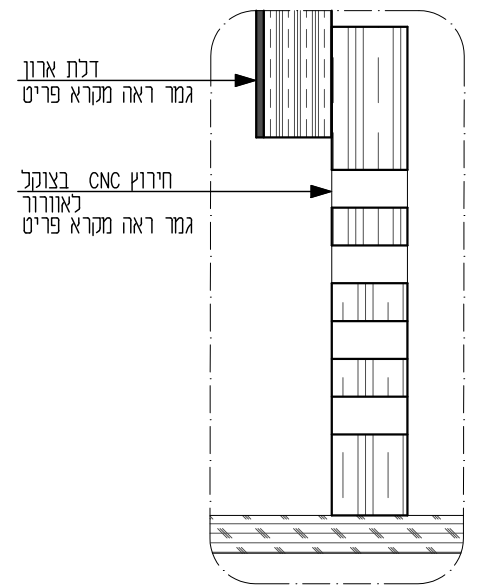

פרט 8: צוקל לאורז

קנ"מ: 1:2


תיאום חירוף מול אדריכל וקבלן מ.א.

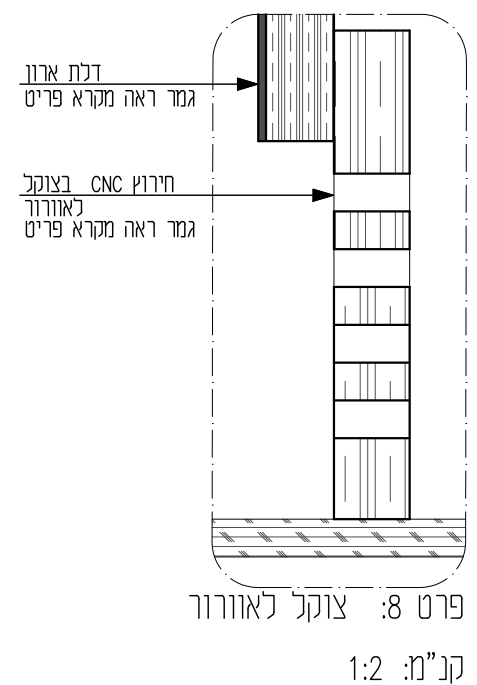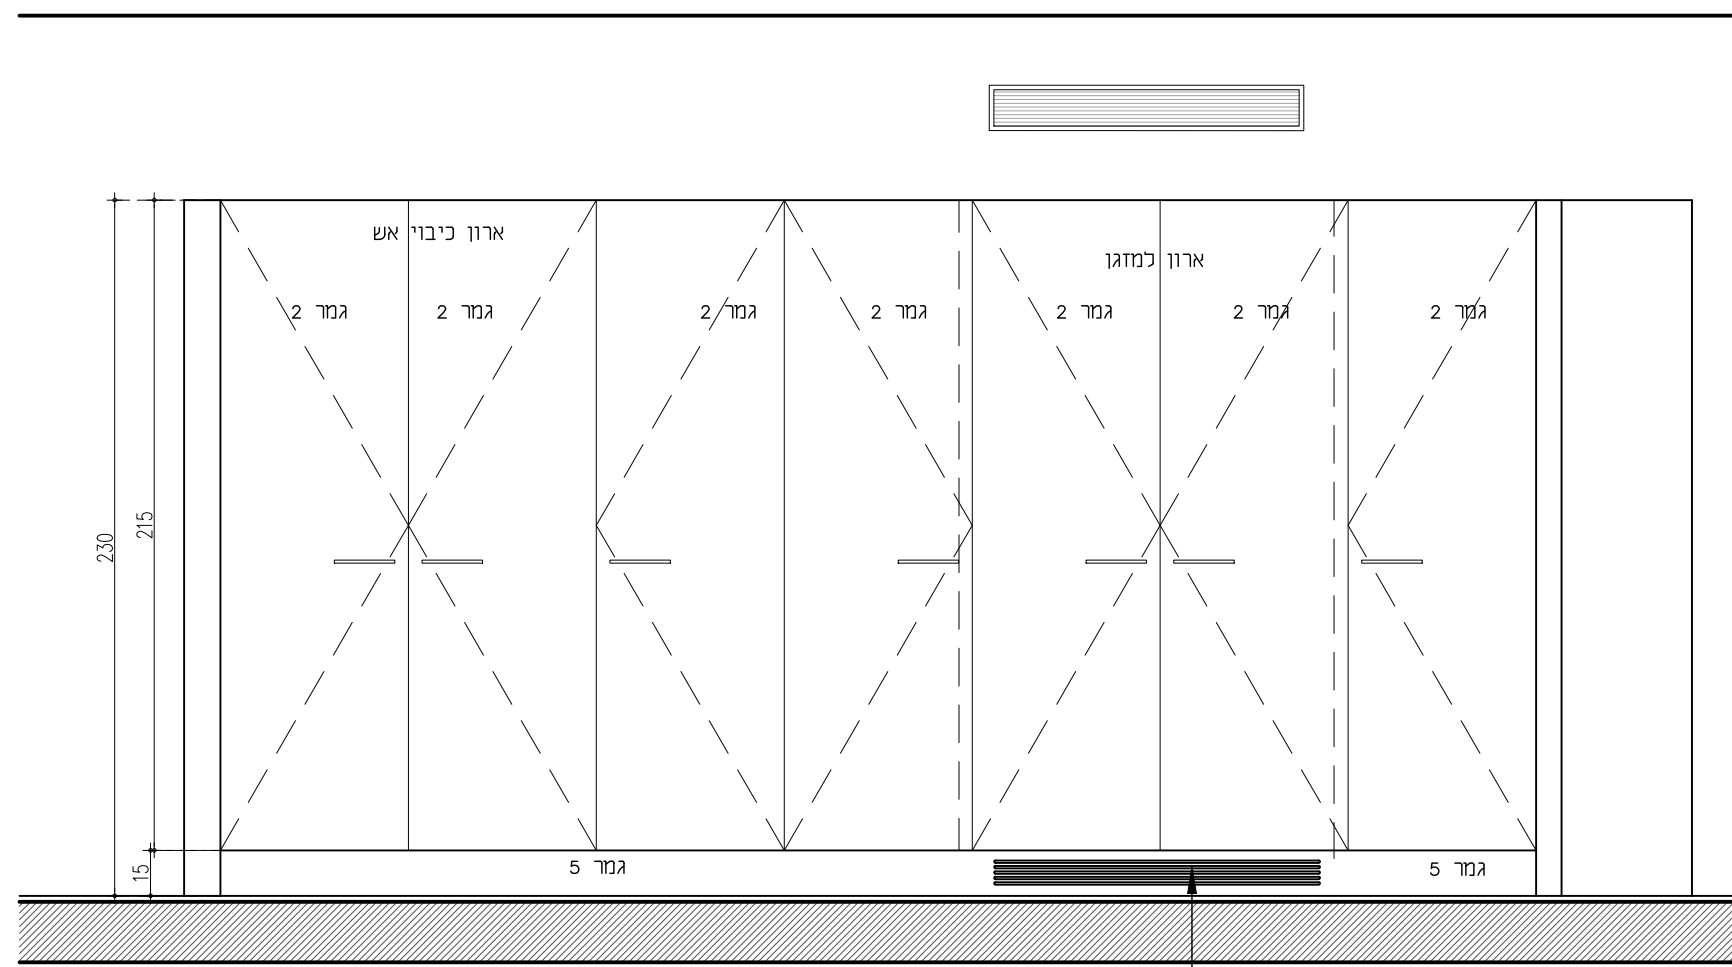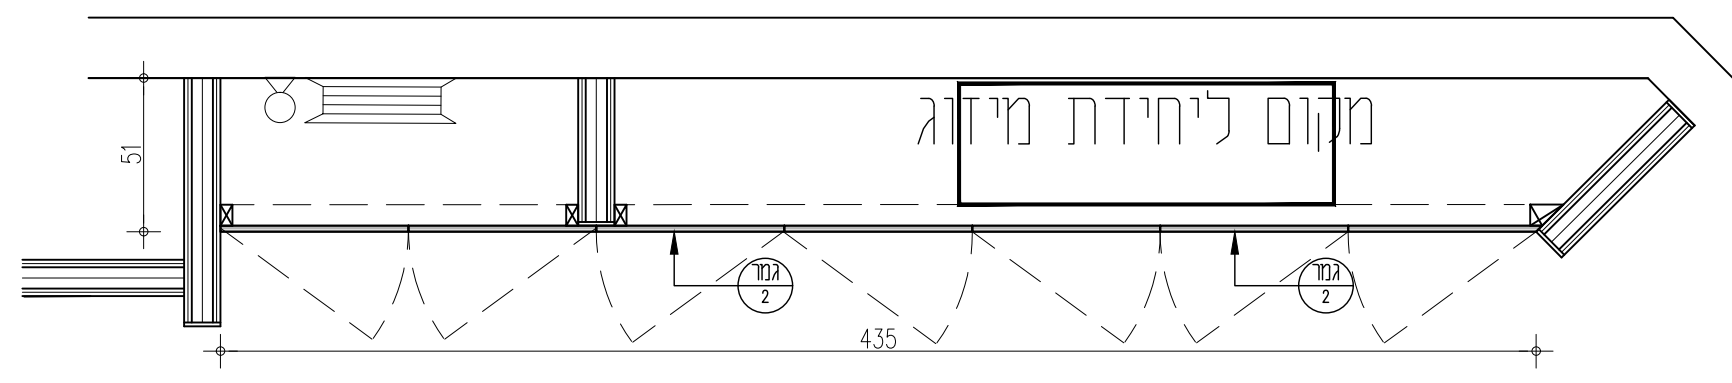

CNC חירוף
ברוחב 8 מ"מ כל 1 ס"מ
יתואם מול אדריכל וקבלן מ.א.
ראה פרט 8

<p>אוניברסיטת תל אביב פקולטה למשפטים - מרתף רשימת נגרות</p>		<p>6</p>
<p>תיאור</p> <p>ארונות מיזוג וכיבוי אש</p>		
<p>מיקום</p> <p>מסדרון חדר 12</p>		
סוג	מידות	
רוחב	עומק	גובה
435		230
גמר	פורמיקה	
<p>מבנה</p> <p>גוף ארון</p> <p>MDF ירוק 17 מ"מ</p> <p>דלתיות</p> <p>MDF ירוק 17 מ"מ</p> <p>גב ארון</p> <p>MDF ירוק 17 מ"מ</p> <p>מגירות</p> <p>גב מגירה</p> <p>MDF ירוק 17 מ"מ</p> <p>תחתית מגירה</p> <p>לא רלוונטי</p> <p>חזית מגירה</p> <p>לא רלוונטי</p> <p>פרזול</p> <p>צירים ומסילות</p> <p>BLUMOTION טריקה שקטה</p> <p>מנעול</p> <p>לא רלוונטי</p> <p>ידית</p> <p>40002 ידית חת שחור מט של דומיטיל</p> <p>גמר</p> <p>גמר 2: פורמיקה EGGER FOREST GREEN U606 ST9 קאנט זהה גמר 5: פורמיקה 3199 טפ של בירמן</p> <p>הערות</p> <p>כמות</p> <p>1</p> <p>תאריך</p> <p>13.05.20</p> <p>קנ"מ</p> <p>1:25</p> <p>הכל לפי המפרט המיוחד, חוק התכנון והבנייה ובתואם אדר" * המבצע אחראי לבדיקת כל המידות ולהתאמתם * על המבצע לבקר את כל המידות לפני הביצוע ובכל מקרה של אי התאמה * בין תכנית ובין הביצוע עליו להודיע למתכנן. אין למדוד גדלים בתכנית * על המבצע להגיש הצעה לאישור האדריכל *</p>		
גליון מס	<p>יובל כנעני אדריכל Yuval Knaani Architect שטול ביקאי 1/6, ת"א 6989901 yuvalknaani@gmail.com 03-6412422</p>	
16		

אוניברסיטת תל אביב
פקולטה למשפטים - מרתף
רשימת נגרות

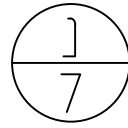

שידת איחסון

תיאור

חדר 14

מיקום

סוג מידות	רוחב	עומק	גובה	גמר
שידה	572	35+60	90	פורמיקה

MDF ירוק 17 מ"מ

גוף ארון

MDF ירוק 17 מ"מ

דלתיות

MDF ירוק 17 מ"מ

גב ארון

MDF ירוק 17 מ"מ

גב מאירה

מאירות
תחתית מאירה
חזית מאירה

BLUMOTION טריקה שקטה

צירים ומסילות

דגם G138 כדוגמת דומיסייל

מנעול

40002 ידיית חת שחור מט של דומיסייל

ידיית

גמר

גמר 5: פורמיקה 3199 טפ של בירמן
גמר 6: עץ ליבנה בירג מסוג PLYWOOD מעובד ומכוסש בגמר לכה מט PT2001 ללא גיוון
גמר 8: פורמיקה - לבו STSM 1000 של חב' EGGER

הערות

מדפים נשלפים מתכוננים על הקבלן המבצע לספק SD לאישור אדריכל לרבות אספקת דוגמאות פורמיקה להמחשת גמרים ראה תלת מימד בפריט 4 נ יש לקחת שבלונות מידות בשטח

כמות




1

תאריך

13.05.20

קנ"מ 1:25

* הכל לפי המפרט המיוחד, חוק התכנון והבנייה ובתאום אדר' המבצע אחראי כבדיקת כל המידות ולהתאמתם
* על המבצע לבקר את כל המידות לפני הביצוע ובכל מקרה של אי התאמה בין תכנית ובין הביצוע עליו להודיע למתכנן. אין למדוד גדלים בתכנית
* על המבצע להגיש הצעה לאישור האדריכל

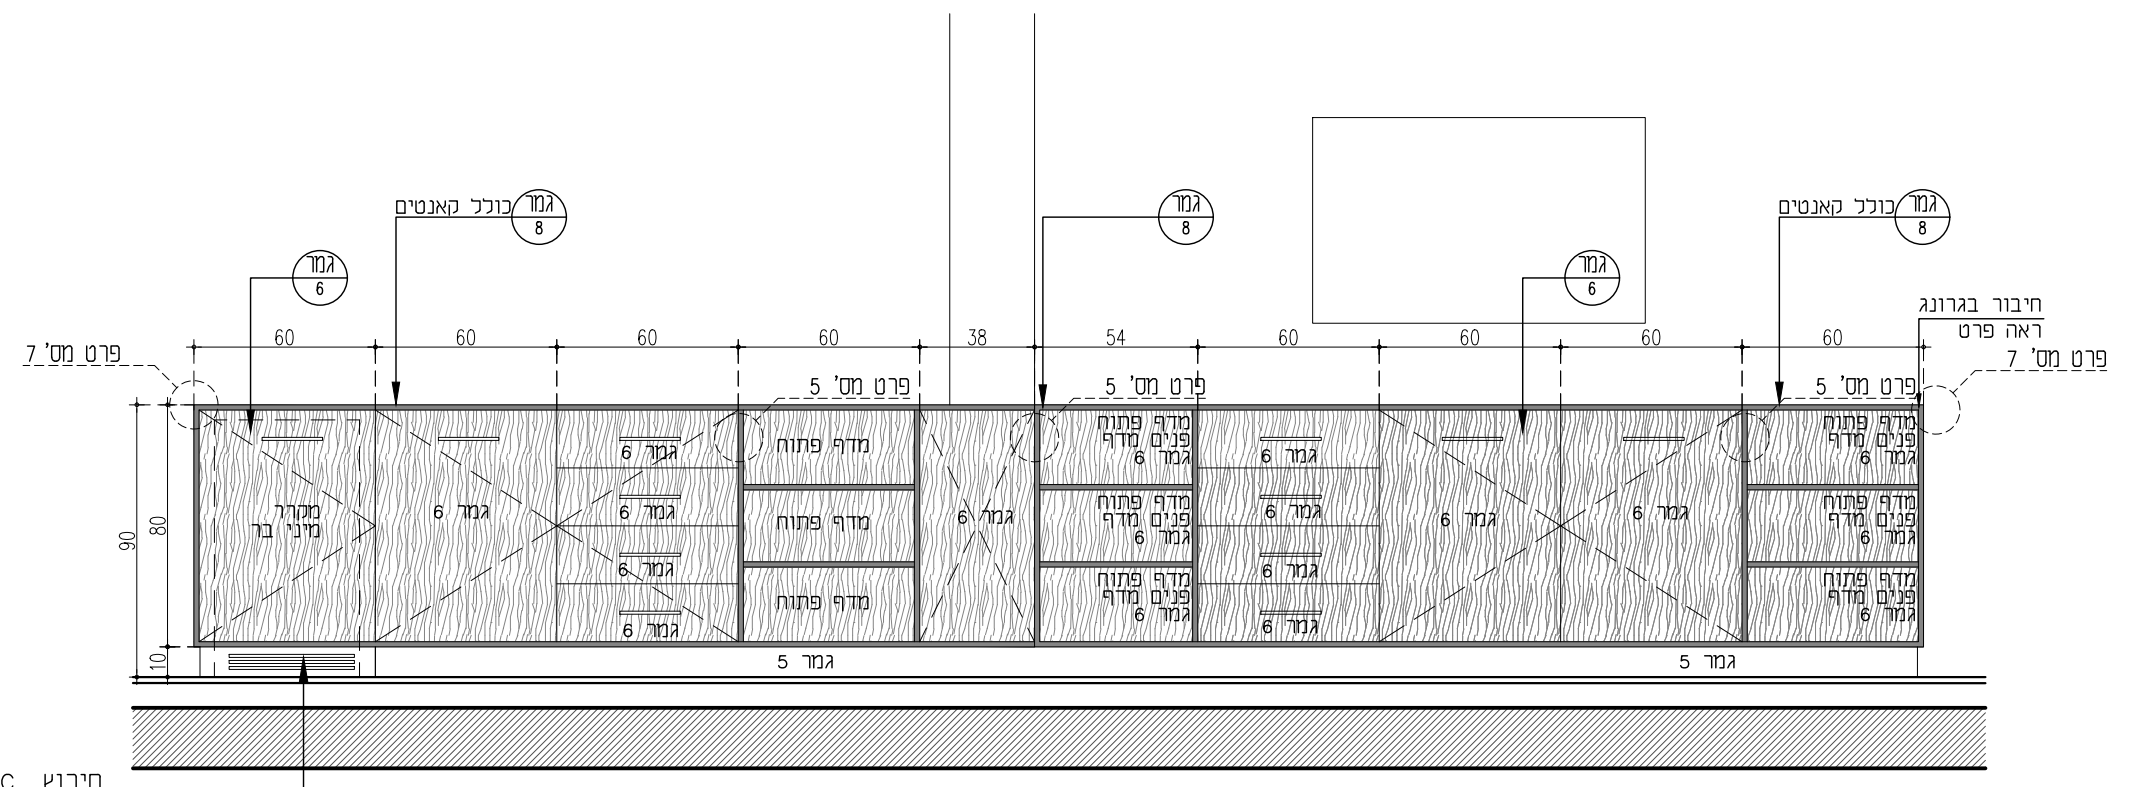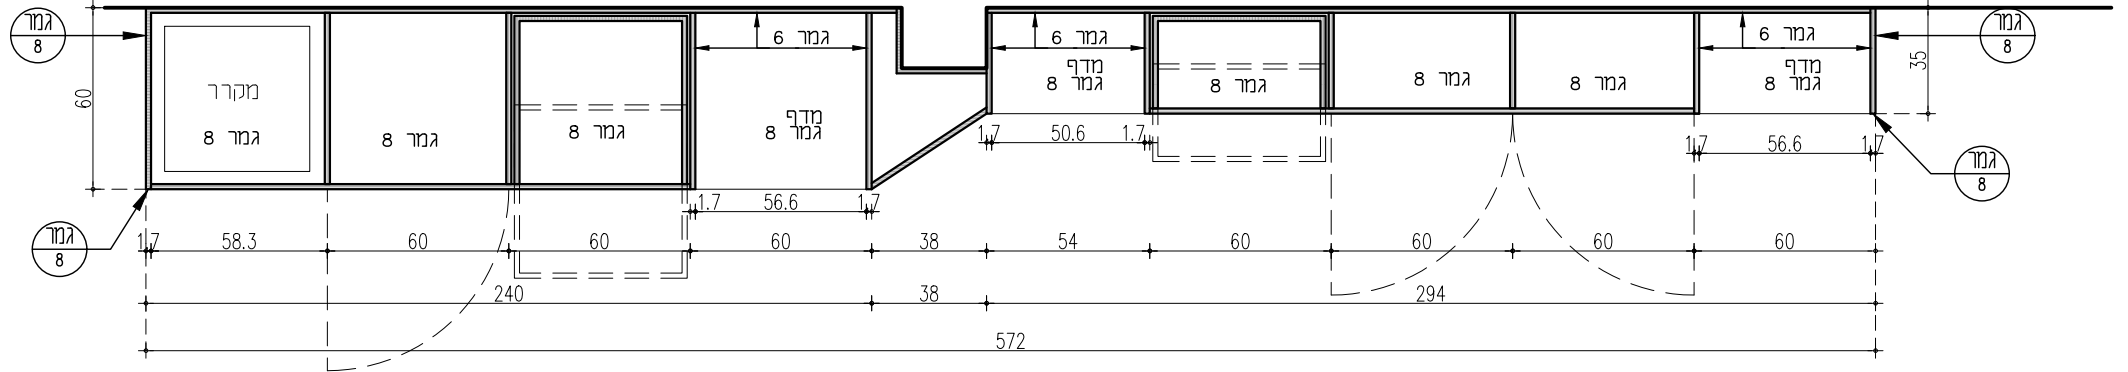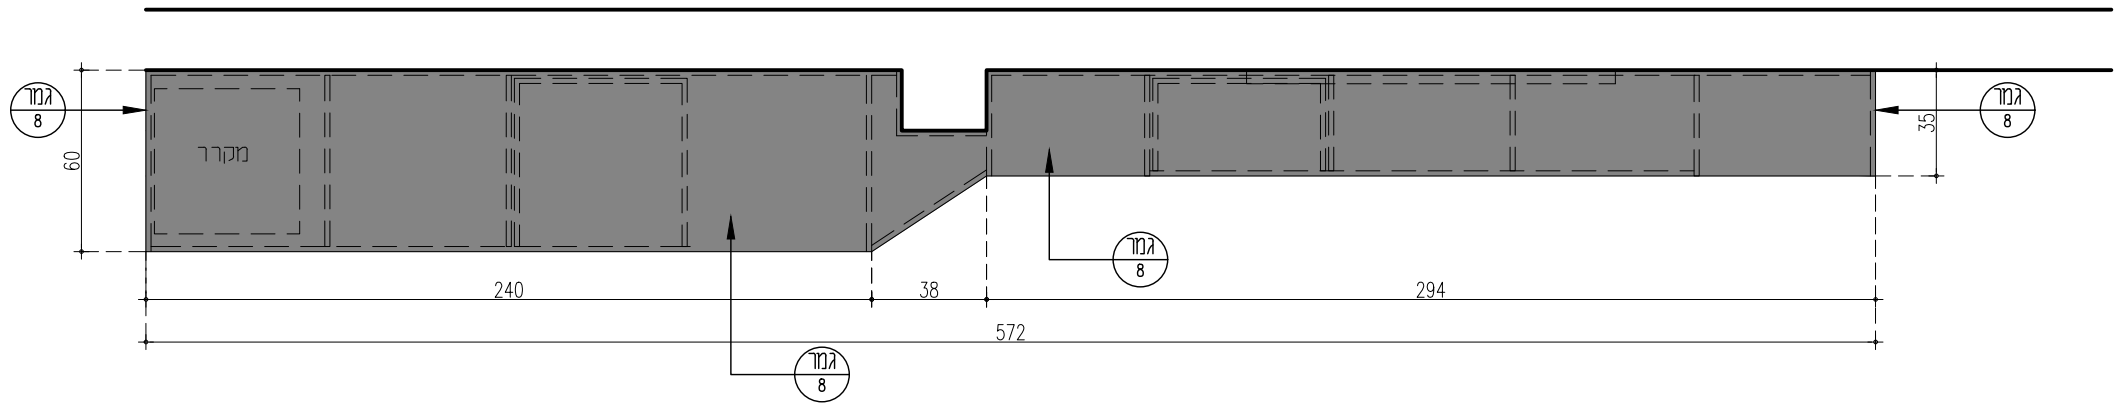

חירוץ CNC
ברוחב 8 מ"מ כל 1 ס"מ
יתואם מול אדריכל וקבלן מ.א.
ראה פרט 3

אוניברסיטת תל אביב
פקולטה למשפטים - מרתף
רשימת נגרות

תיאור

מיקום

מידות
סוג

גמר גובה עומק רוחב

מבנה
גוף ארון
דלתיות

גב ארון

מגירות
גב מגירה

תחתית
מגירה

חזית
מגירה

פרזול
צירים
ומסילות

מנעול

ידית

גמר

הערות

כמות

1

תאריך

13.05.20

1:25

קנ"מ




* הכל לפי המפרט המיוחד, חוק התכנון והבנייה ובתאום אדר'
* המבצע אחראי לבדיקת כל המידות ולהתאמתם
* על המבצע לבקר את כל המידות לפני הבצוע ובכל מקרה של אי התאמה
בין תכנית ובין הביצוע עליו להודיע למתכנן. אין למדוד גדלים בתכנית
* על המבצע להגיש הצעה לאישור האדריכל

גליון מס'


18



יובל כנעני | אדריכל
Yuval Knaani | Architect
שמואל בקאי 11/6, ת"א 6969911
yuvalknaani@gmail.com | 03-6412422

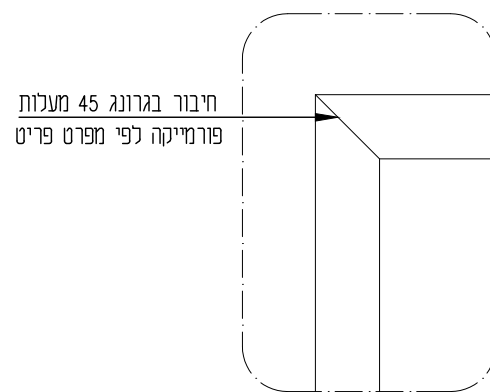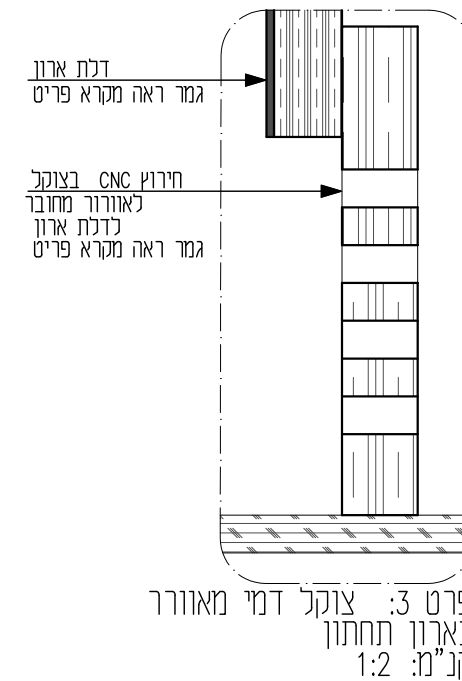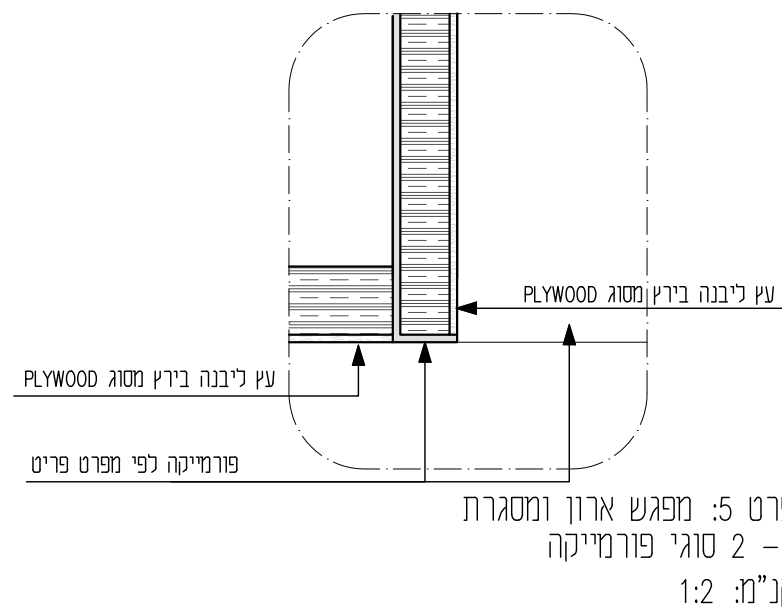

אוניברסיטת תל אביב
פקולטה למשפטים - מרתף
רשימת נגרות

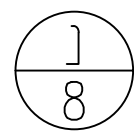

ארון חשמל כולל ציפוי פח 1 מ"מ
בחלק הפנימי של הדלת

תיאור

מסדרון חדר 11

מיקום

סוג	מידות	רוחב	עומק	גובה	גמר
		103		230	פורמיקה

מבנה

גוף ארון MDF ירוק 17 מ"מ

דלתיות MDF ירוק 17 מ"מ

גב ארון MDF ירוק 17 מ"מ

גב מאירה MDF ירוק 17 מ"מ

תחתית מאירה לא רלונטי

חזית מאירה לא רלונטי

מאירות

ציירים ומסילות BLUMOTION טריקה שקטה

מנעול לא רלונטי

ידיית 40002 ידיית חת שחור מט של דומיסייל

פרזול

גמר

גמר 5 : פורמיקה 3199 טפ של בירמו
גמר 8 : פורמיקה- לבן STSM 1000 של חב' EGGER
כולל ציפוי פח 1 מ"מ בחלק הפנימי של הדלת

הערות

כמות

1

תאריך

13.05.20

1:25

קנ"מ

* הכל לפי המפרט המיוחד, חוק התכנון והבנייה ובתאום אדר'
* המבצע אחראי לבדיקת כל המידות ולהתאמתם
* על המבצע לבקר את כל המידות לפני הביצוע ובכל מקרה של אי התאמה
בין תכנית ובין הביצוע עליו להודיע למתכנן. אין למדוד גדלים בתכנית
* על המבצע להגיש הצעה לאישור האדריכל

