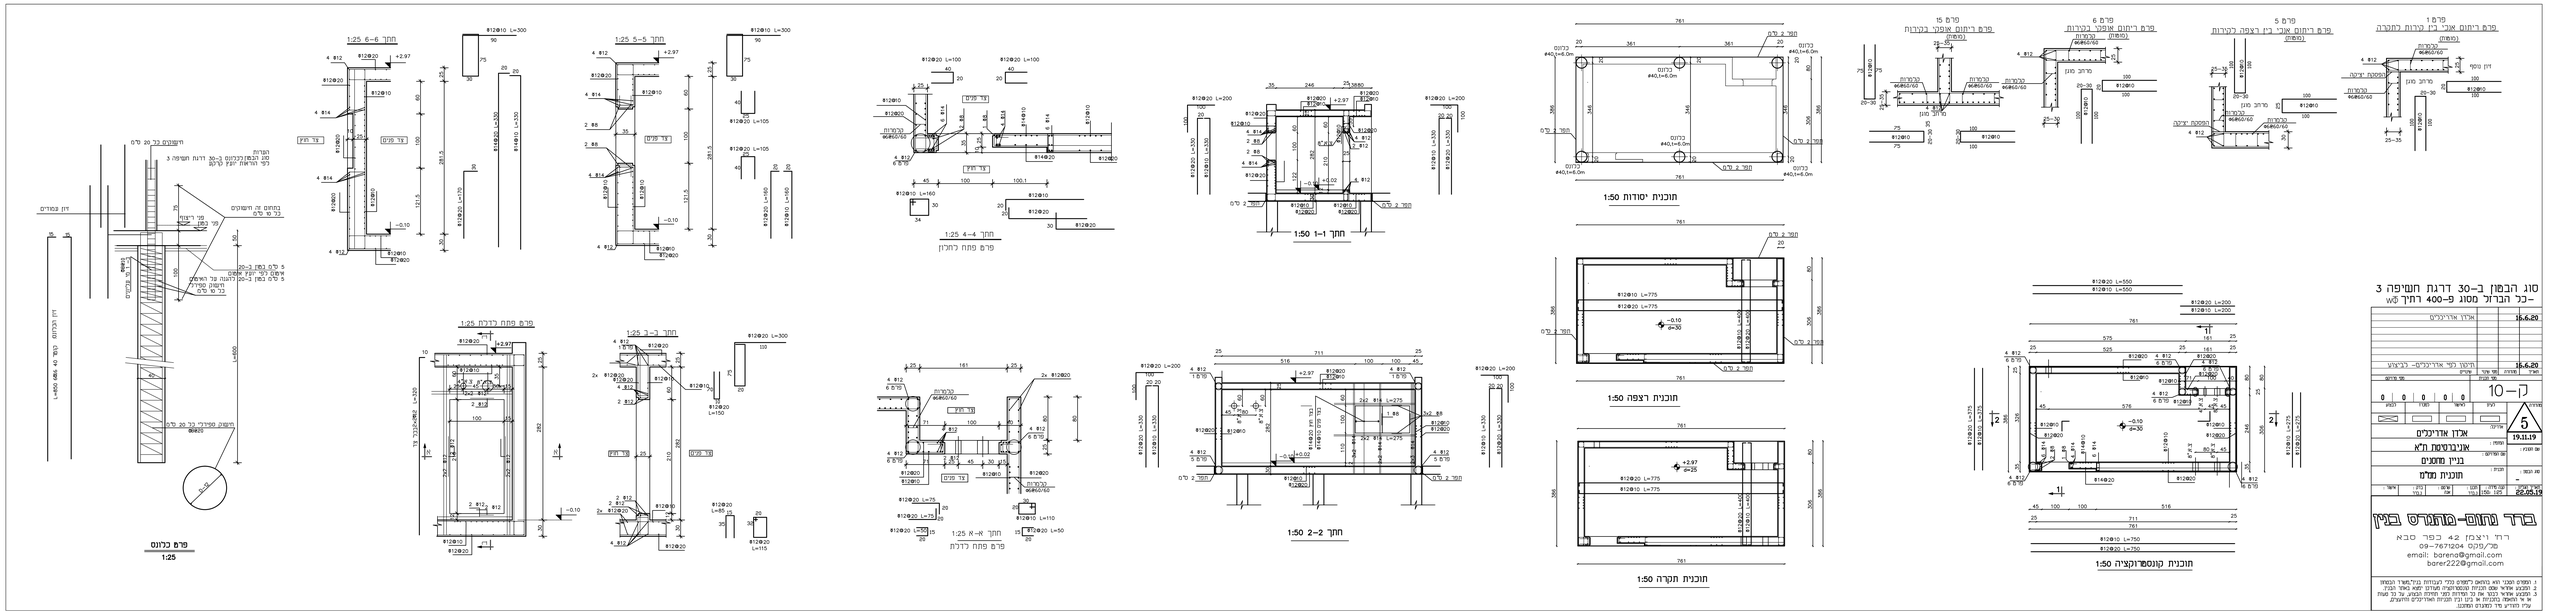
פרט 1
פרט ריתום אנכי בין קורות לחתכרה
(נמשכות)
פרט 5
פרט ריתום אנכי בין רצפה לקורות
(נמשכות)
פרט 6
פרט ריתום אופקי בקורות
(נמשכות)
פרט 15
פרט ריתום אופקי בקורות
(נמשכות)
תוכנית יסודות 1:50
חתך 1-1 1:50
חתך 2-2 1:50
תוכנית רצפה 1:50
תוכנית תקרה 1:50
תוכנית קונסטרוקציה 1:50
חתך 4-4 1:25
פרט פתח לחלון
חתך 5-5 1:25
חתך 6-6 1:25
חתך K-K 1:25
פרט פתח לדלת
חתך ב-ב 1:25
פרט פתח לדלת 1:25
פרט כלונס
1:25
סוג הבטון ב-30 דרגת חשיפה 3
-כל הברזל מסוג פ-400 רתיך w
אדון אדריכלים 16.6.20
הרשו לפי אדריכלים- רבינע 16.6.20
אדון אדריכלים 19.11.19
אוינברגסון מלא
בנין מגורים
תוכנית מדמה
22.05.19
ברר נתנאל-מהנדס בנין
רח' יצחק 42 כפר סבא
09-7671204 פקס/מל
email: barend@gmail.com
barer222@gmail.com