רשימת מטלות

1. בקירות חדר המדרגות העגולות יש לבצע שיקום של המוזאיקה. (עבודה בגובה)
2. תיקוני טיח היכן שיידרש וצביעת כל קירות הלובי.
3. צביעת סינרים מעל מערכות טרספה על גבי הקירות בגוון לבחירת האדריכל
4. חיפויי MDF מצופה פורמייקה על גבי קירות הלובי בהתאם לתכניות, בגוון לבחירת האדריכל חלקו חלק וחלקו בהדפסה. (לא כולל תכנון וביצוע עבודת הגרפיקאי)
5. דלתות נגרות בהתאם לרשימת נגרות
6. ריהוט בהתאם לרשימת ריהוט
7. חשמל ותקשורת בהתאם לתכנית מהנדס חשמל
8. שילוט תורמים בהתאם לרשימת שילוט

הערה: האומדן אינו כולל כסאות, כורסאות, מסכים, שולחנו ניידים וכו'

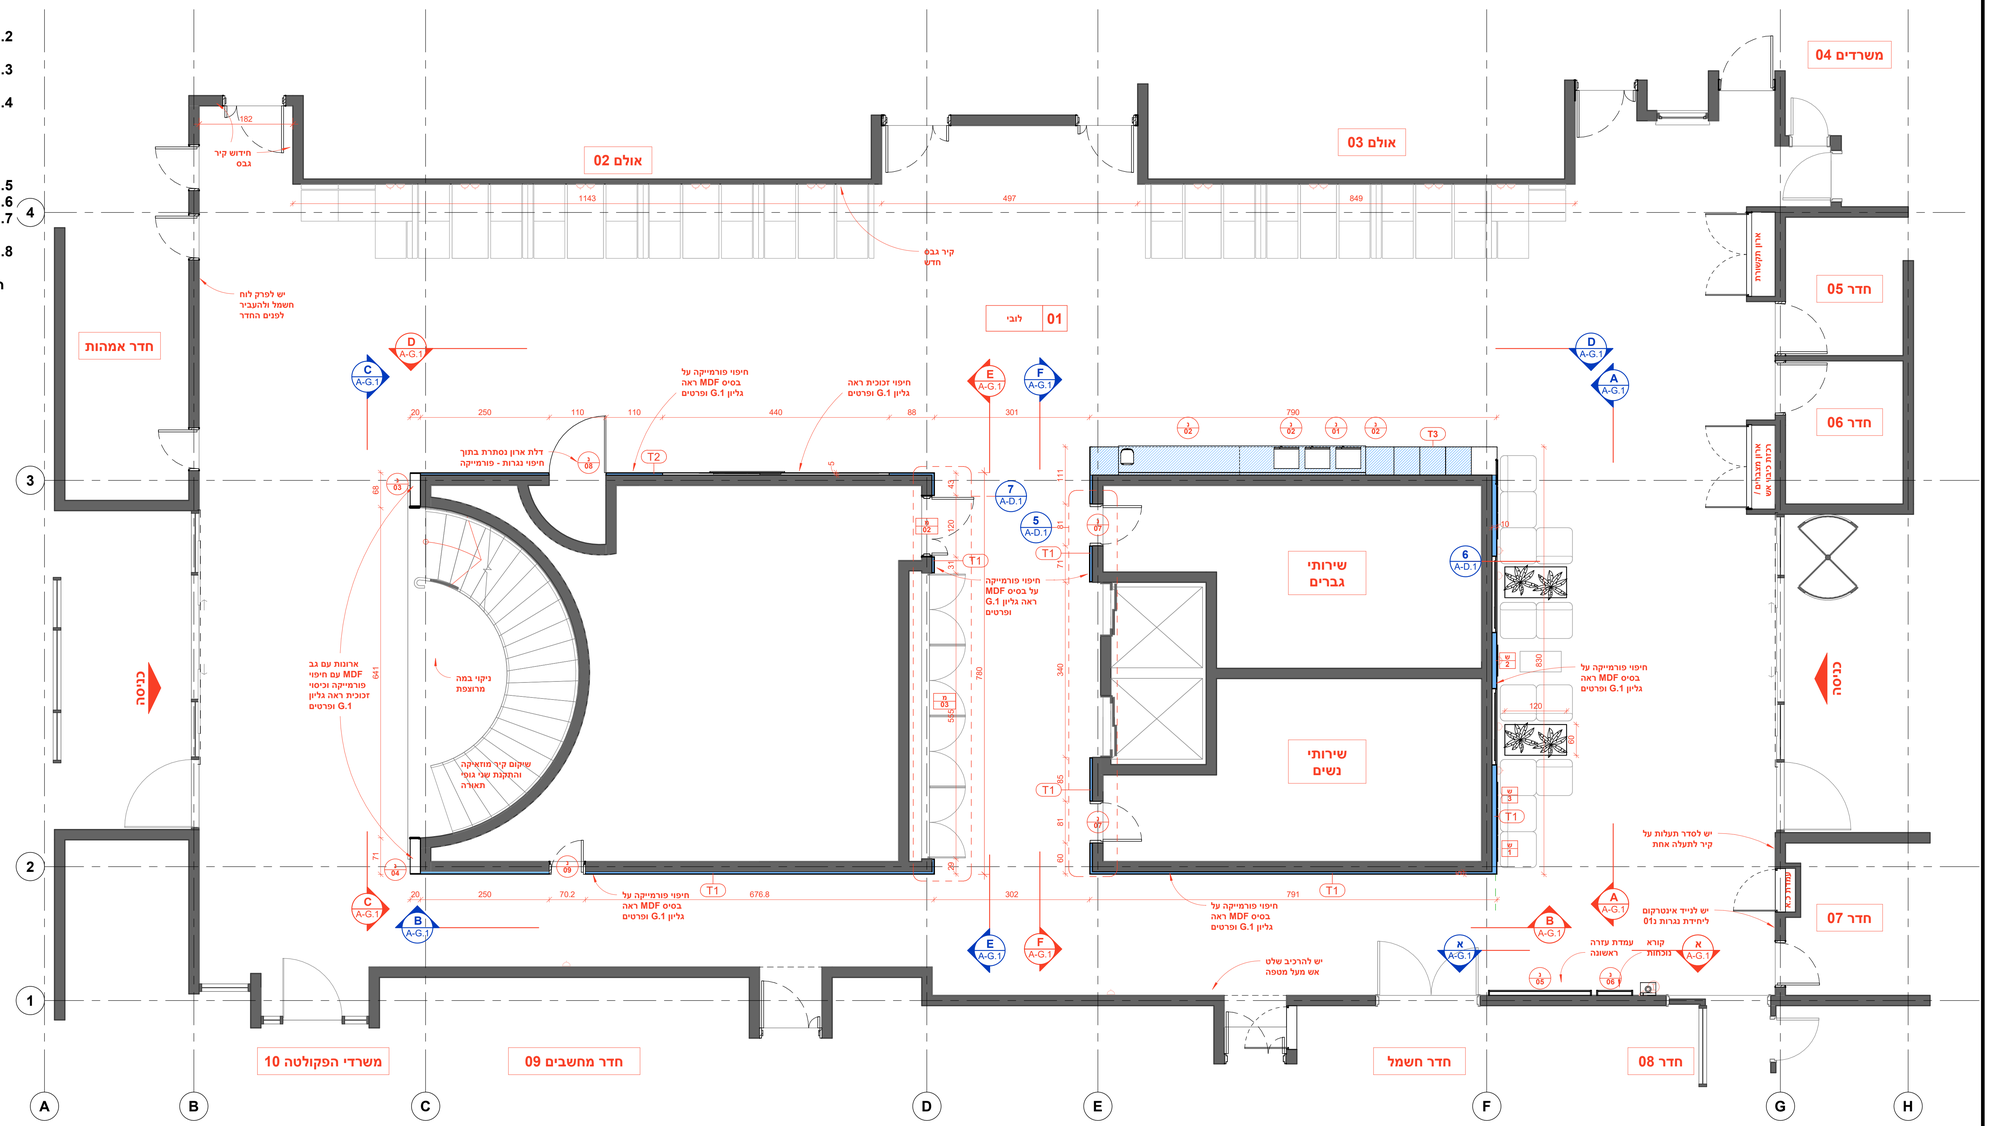

המבצע אחראי לבדיקת המידות ולהתאמתן במקום.
על המבצע לבקר את כל המידות ועל כל סטיות או אי התאמה יודיע למתכנן.
אין לבצע מידות על פי מדידה מהשרטוט.

עדכונים ושינויים (מהדורות)

מס	מהות העדכון	תמונה	תאריך
00	תכנית למכרז		27.11.2022

שטח כללי לובי כ - 350 מ"ר

הערות כלליות

1. חומרי בנייה וציפויים יהיו בלתי דליקים או בעלי סיווג דליקות מתאים בהתאם לת"י 755, 921 או בעלי עמידות נדרשת לפי ת"י 931.
2. מערכות כיבוי אש יהיו בהתאם להנחיות יועץ בטיחות.
3. על מבצע העבודה לקחת מדידות בשטח ולהוציא שרטוטי ביצוע לאישור האדריכל.

מקרא

- קיר קיים
- חיפוי טרספה
- ארון מחופה טרספה

N

לובי שרמן

שם פרויקט

תכנית בניה

שם גליון

A P.1

מספר גליון	
TLV-04	1:50
מספר פרויקט	קנה מידה
00	27.11.2022
מהדורה מס.	תאריך

לעיון ○ לאישור ● למכרז ○ לביצוע ○

פוטש potash
אדריכלים architects

Prof. Shor st. Tel-Aviv 6296107
tel. +972 (3) 546 3527 potash@potash-arch.com
fax. +972 (3) 604 1312 www.potash-arch.com

תוכנן ע"י	בוקר ע"י
אד' נמרוד רגב	אד' קרין קוזולובסקי
שורטט ע"י	אושר ע"י
אד' נמרוד רגב	אד' קרין קוזולובסקי

שם קובץ
Autodesk Docs://TLV_04 Sherman Lobby/TLV_04-A-01.rvt