


REVISIONS			מהדורת
מחזור REV No	תאריך DATE	מהות השינוי DESCRIPTION	
1	01/09/22	Revision 1	
2	13/09/22	Revision 2	
3	08/11/22	Revision 3	
4	16/11/22	Revision 4	

NOTES	הערות

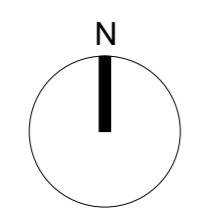


PROJECT NAME שם הפרויקט	PROJECT NUM מס פרויקט
Prof. Oded Rachavi Lab	118_OR-LAB
SHEET NAME שם התכנית	SHEET NUMBER מספר גליון
רשימת תכניות	A-0
PLANERS מתכנן	LEVEL קומה
ZARHY architects Zarhy / StudioPEZ Druyanov 5 TelAviv t: 972-3-522-3111 f: 972-3-522-3588 office@zarhy.com	7
CLIENT זיכ	STATUS סטוס
Tel Aviv University	למכר
	מס מהדורה REV NUM
	4
	תאריך מהדורה REV DATE
	16/11/22
	קנה מידה SCALE

מעבדת עווד רכבי רשימת תכניות						
הערות	תאריך מהדורה	מס' מהדורה	קנ"מ	שם תכנית	מספר גליון	סוג שרטוט
	16/11/22	04	-	רשימת תכניות	A-0	למכר
	16/11/22	04	1:50	תכנית כללית	A-100	למכר
	16/11/22	04	1:50	תכנית הריסה	A-100_D	למכר
	16/11/22	04	1:50	תכנית מצב קיים	A-100_X	למכר
	16/11/22	04	1:50	תכנית בניה	A-101	למכר
	13/11/22	03	1:50	ריהוט מעבדה - מעבדה ראשית	A-104	למכר
	13/11/22	03	1:50	ריהוט מעבדה - מעבדות תמך	A-105	למכר
	16/11/22	04	1:50	חתכים 1+2	A-200	למכר
	16/11/22	04	1:50	חתכים 3+4	A-201	למכר
	16/11/22	04	1:50	תכנית תקרה + רשימת גופי תאורה	A-500-R	למכר
	16/11/22	04	1:100	תכנית תקרה - סופרפוזיציה	A-500_S	
	16/11/22	04	1:100	גמרים	A-800	למכר
	16/11/22	04	1:100	תכנית ריהוט מעבדה + ריהוט אמן	A-800_F	למכר
	16/11/22	04	1:100	ריצוף	A-800_T	למכר
	16/11/22	04	1:10	גליון פרטים	A-801	למכר
	16/11/22	04	1:20	C1 גליון מטבחון	A-802	למכר
	16/11/22	04	1:20	גליון נגרות - ספריה בחלל מעבדה C2	A-803	למכר
	16/11/22	04	1:20	גליון נגרות - ספריה במשרד עווד C3	A-804	למכר
	16/11/22	04	1:20	C4 גליון נגרות - שולחן מעבדה	A-805	למכר
	16/11/22	04	1:20	גליון ארון כניסה	A-806	למכר
	16/11/22	04	1:20	C6 גליון נגרות - רהיט עץ מודולרי	A-807	למכר
	16/11/22	04	1:20	גליון נגרות - משרד C7 שרית+אופיר+הילה	A-808	למכר
	16/11/22	04	1:50	גליון מחיצות מתועשות	A-900	למכר
	16/11/22	04	1:20	רשימת חלונות	A-901	למכר


REVISIONS			מהדורת
מחזור REV No	תאריך DATE	מהות השינוי DESCRIPTION	
1	01/09/22	Revision 1	
2	13/09/22	Revision 2	
3	08/11/22	Revision 3	
4	16/11/22	Revision 4	

הערות

- קיר קיים
- קיר פנים קיים

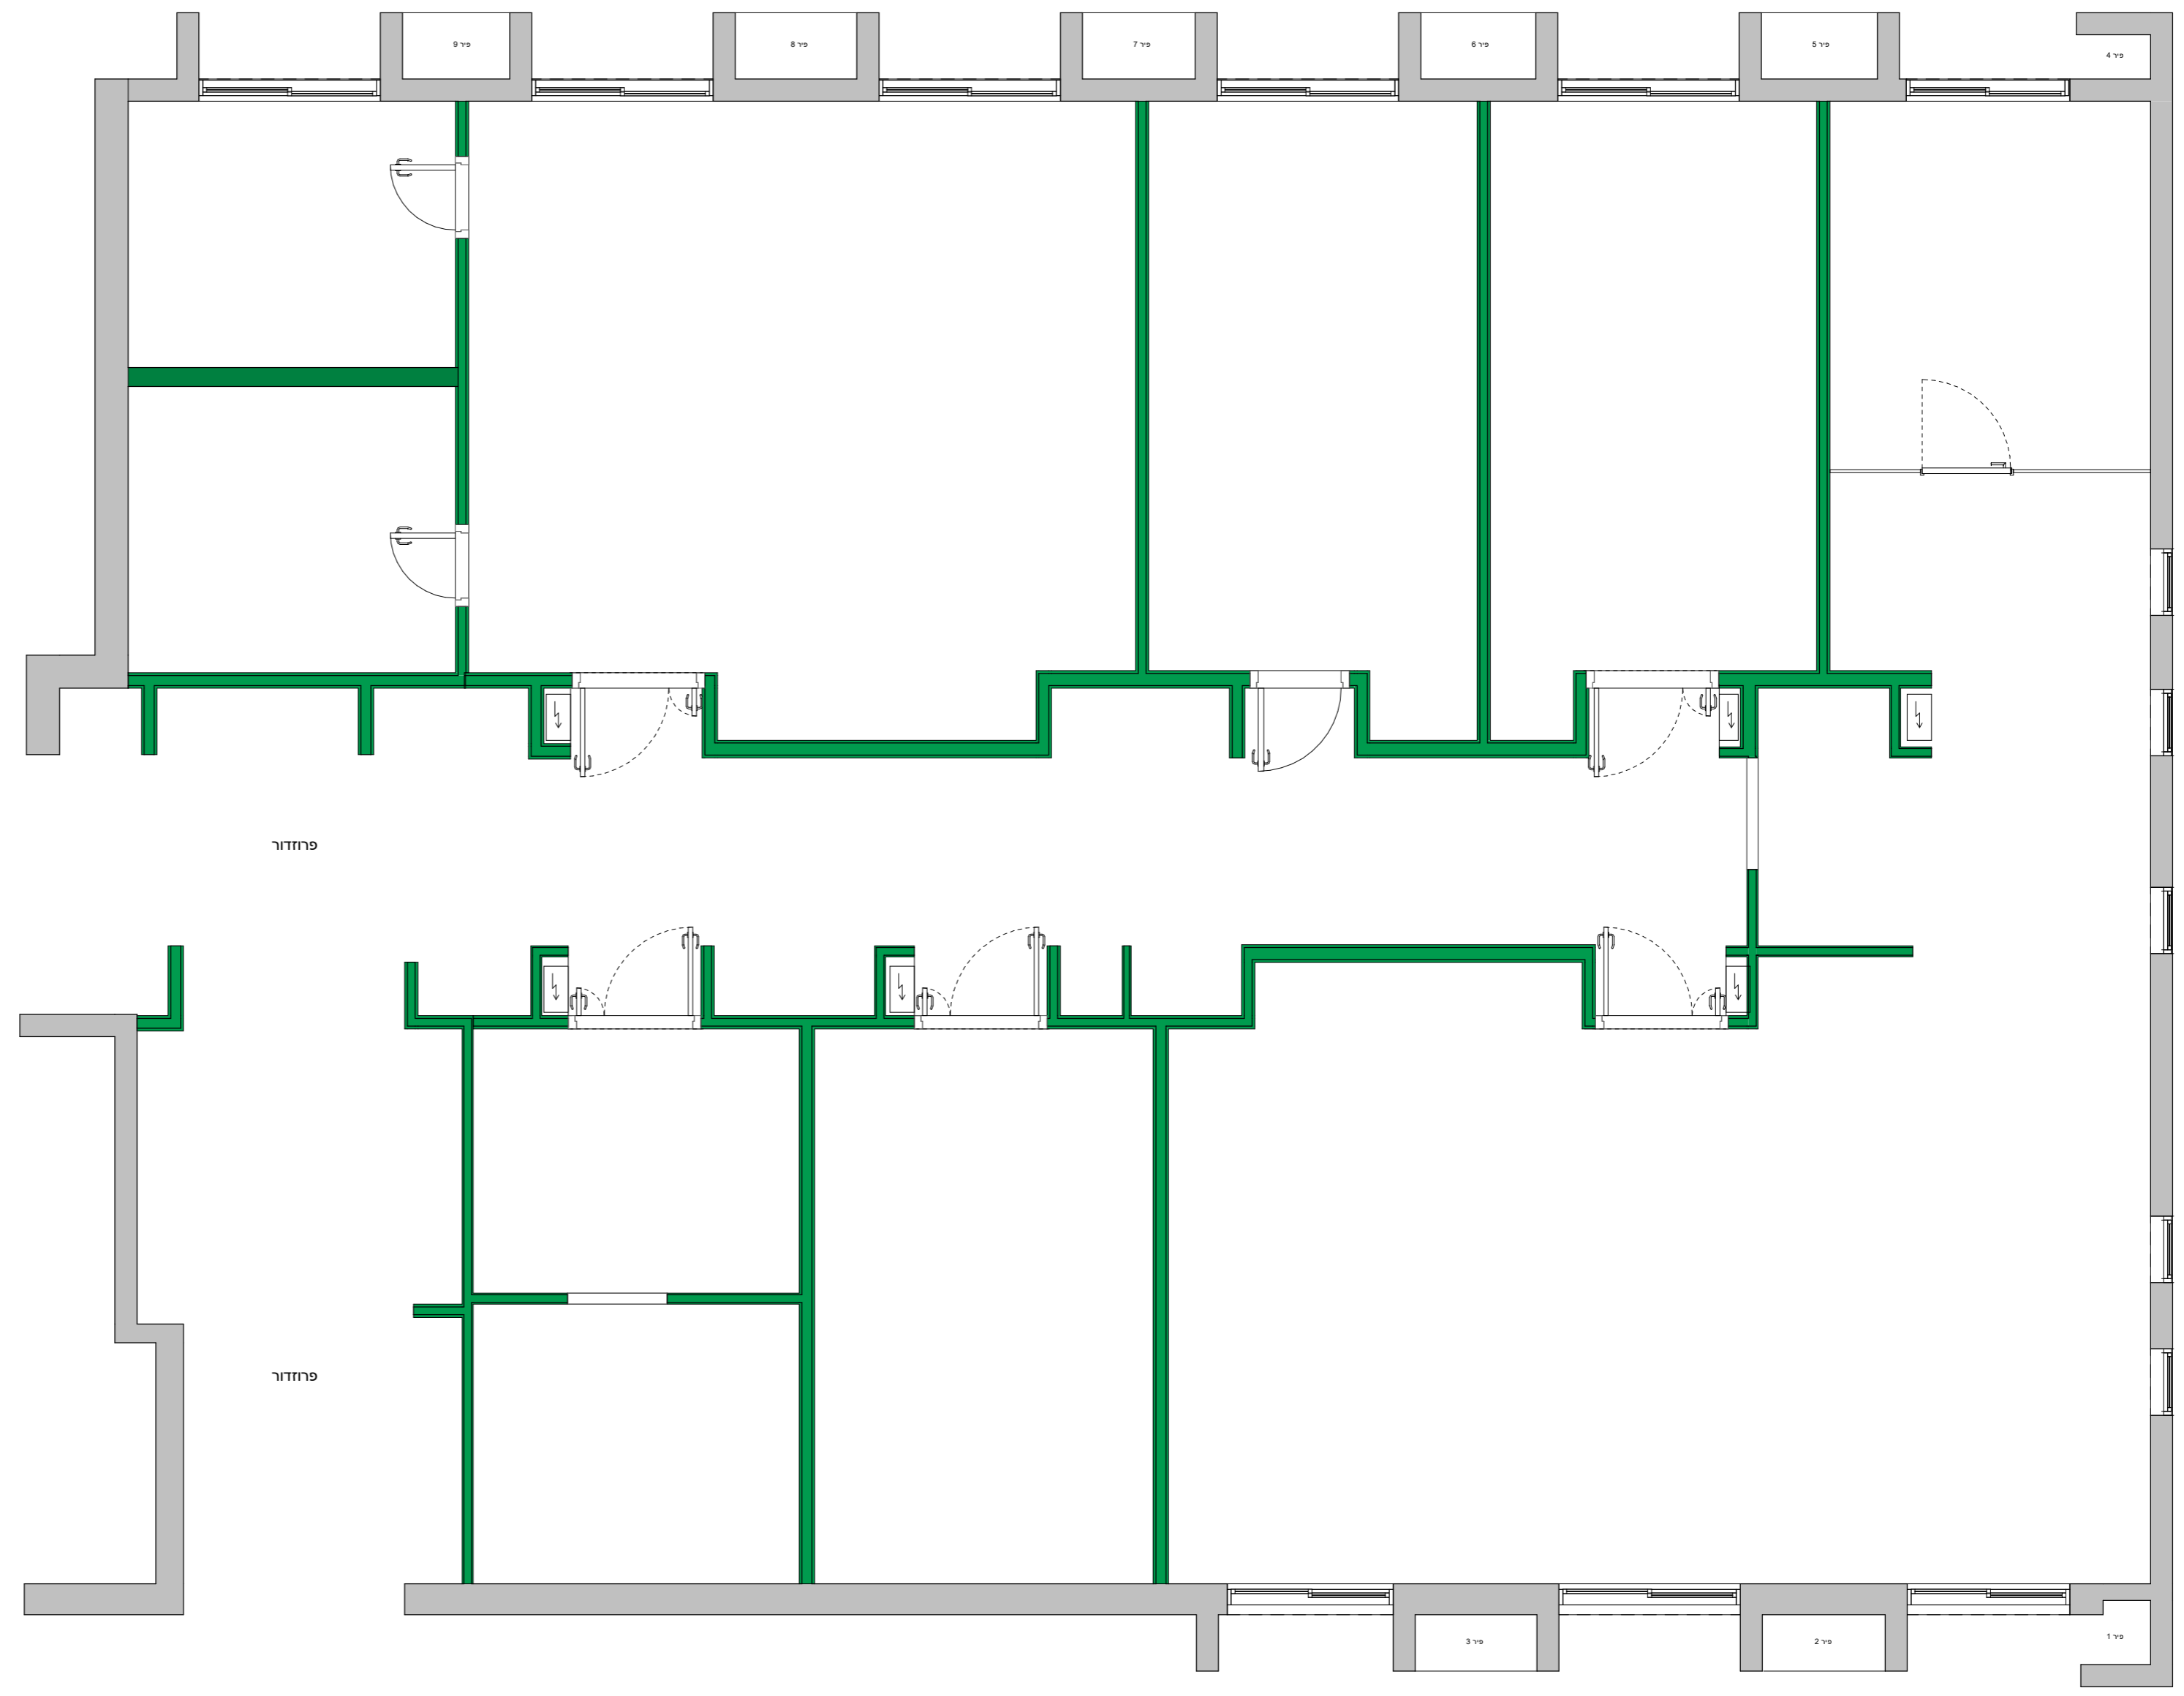

שטח השיפוע: 224.27 מ"ר

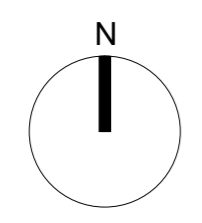


PROJECT NAME שם הפרויקט	PROJECT NUM מס פרויקט
Prof. Oded Rachavi Lab	118_OR-LAB
SHEET NAME שם התכנית	SHEET NUMBER מספר גליון
Existing Plan תכנית מצב קיים	A-100_X
PLANERS מתכנן	LEVEL קומה
ZARHY architects Zarhy / StudioPEZ Druyanov 5 TelAviv t: 972-3-522-3111 f: 972-3-522-3588 office@zarhy.com	7
CLIENT יזם	STATUS סטטוס
Tel Aviv University	למכרז
	REV NUM מס מהדורה
	4
	REV DATE תאריך מהדורה
	16/11/22
	SCALE קנה מידה
	1 : 50


REVISIONS			מהדורת
מחזור REV No	תאריך DATE	מהות השינוי DESCRIPTION	
1	01/09/22	Revision 1	
2	13/09/22	Revision 2	
3	08/11/22	Revision 3	
4	16/11/22	Revision 4	

הערות

- מקרא**
- - - - - הריסה
 - - - - - קיים
 - - - - - פירוק אינטרסול
 - - - - - שטח הטיפול

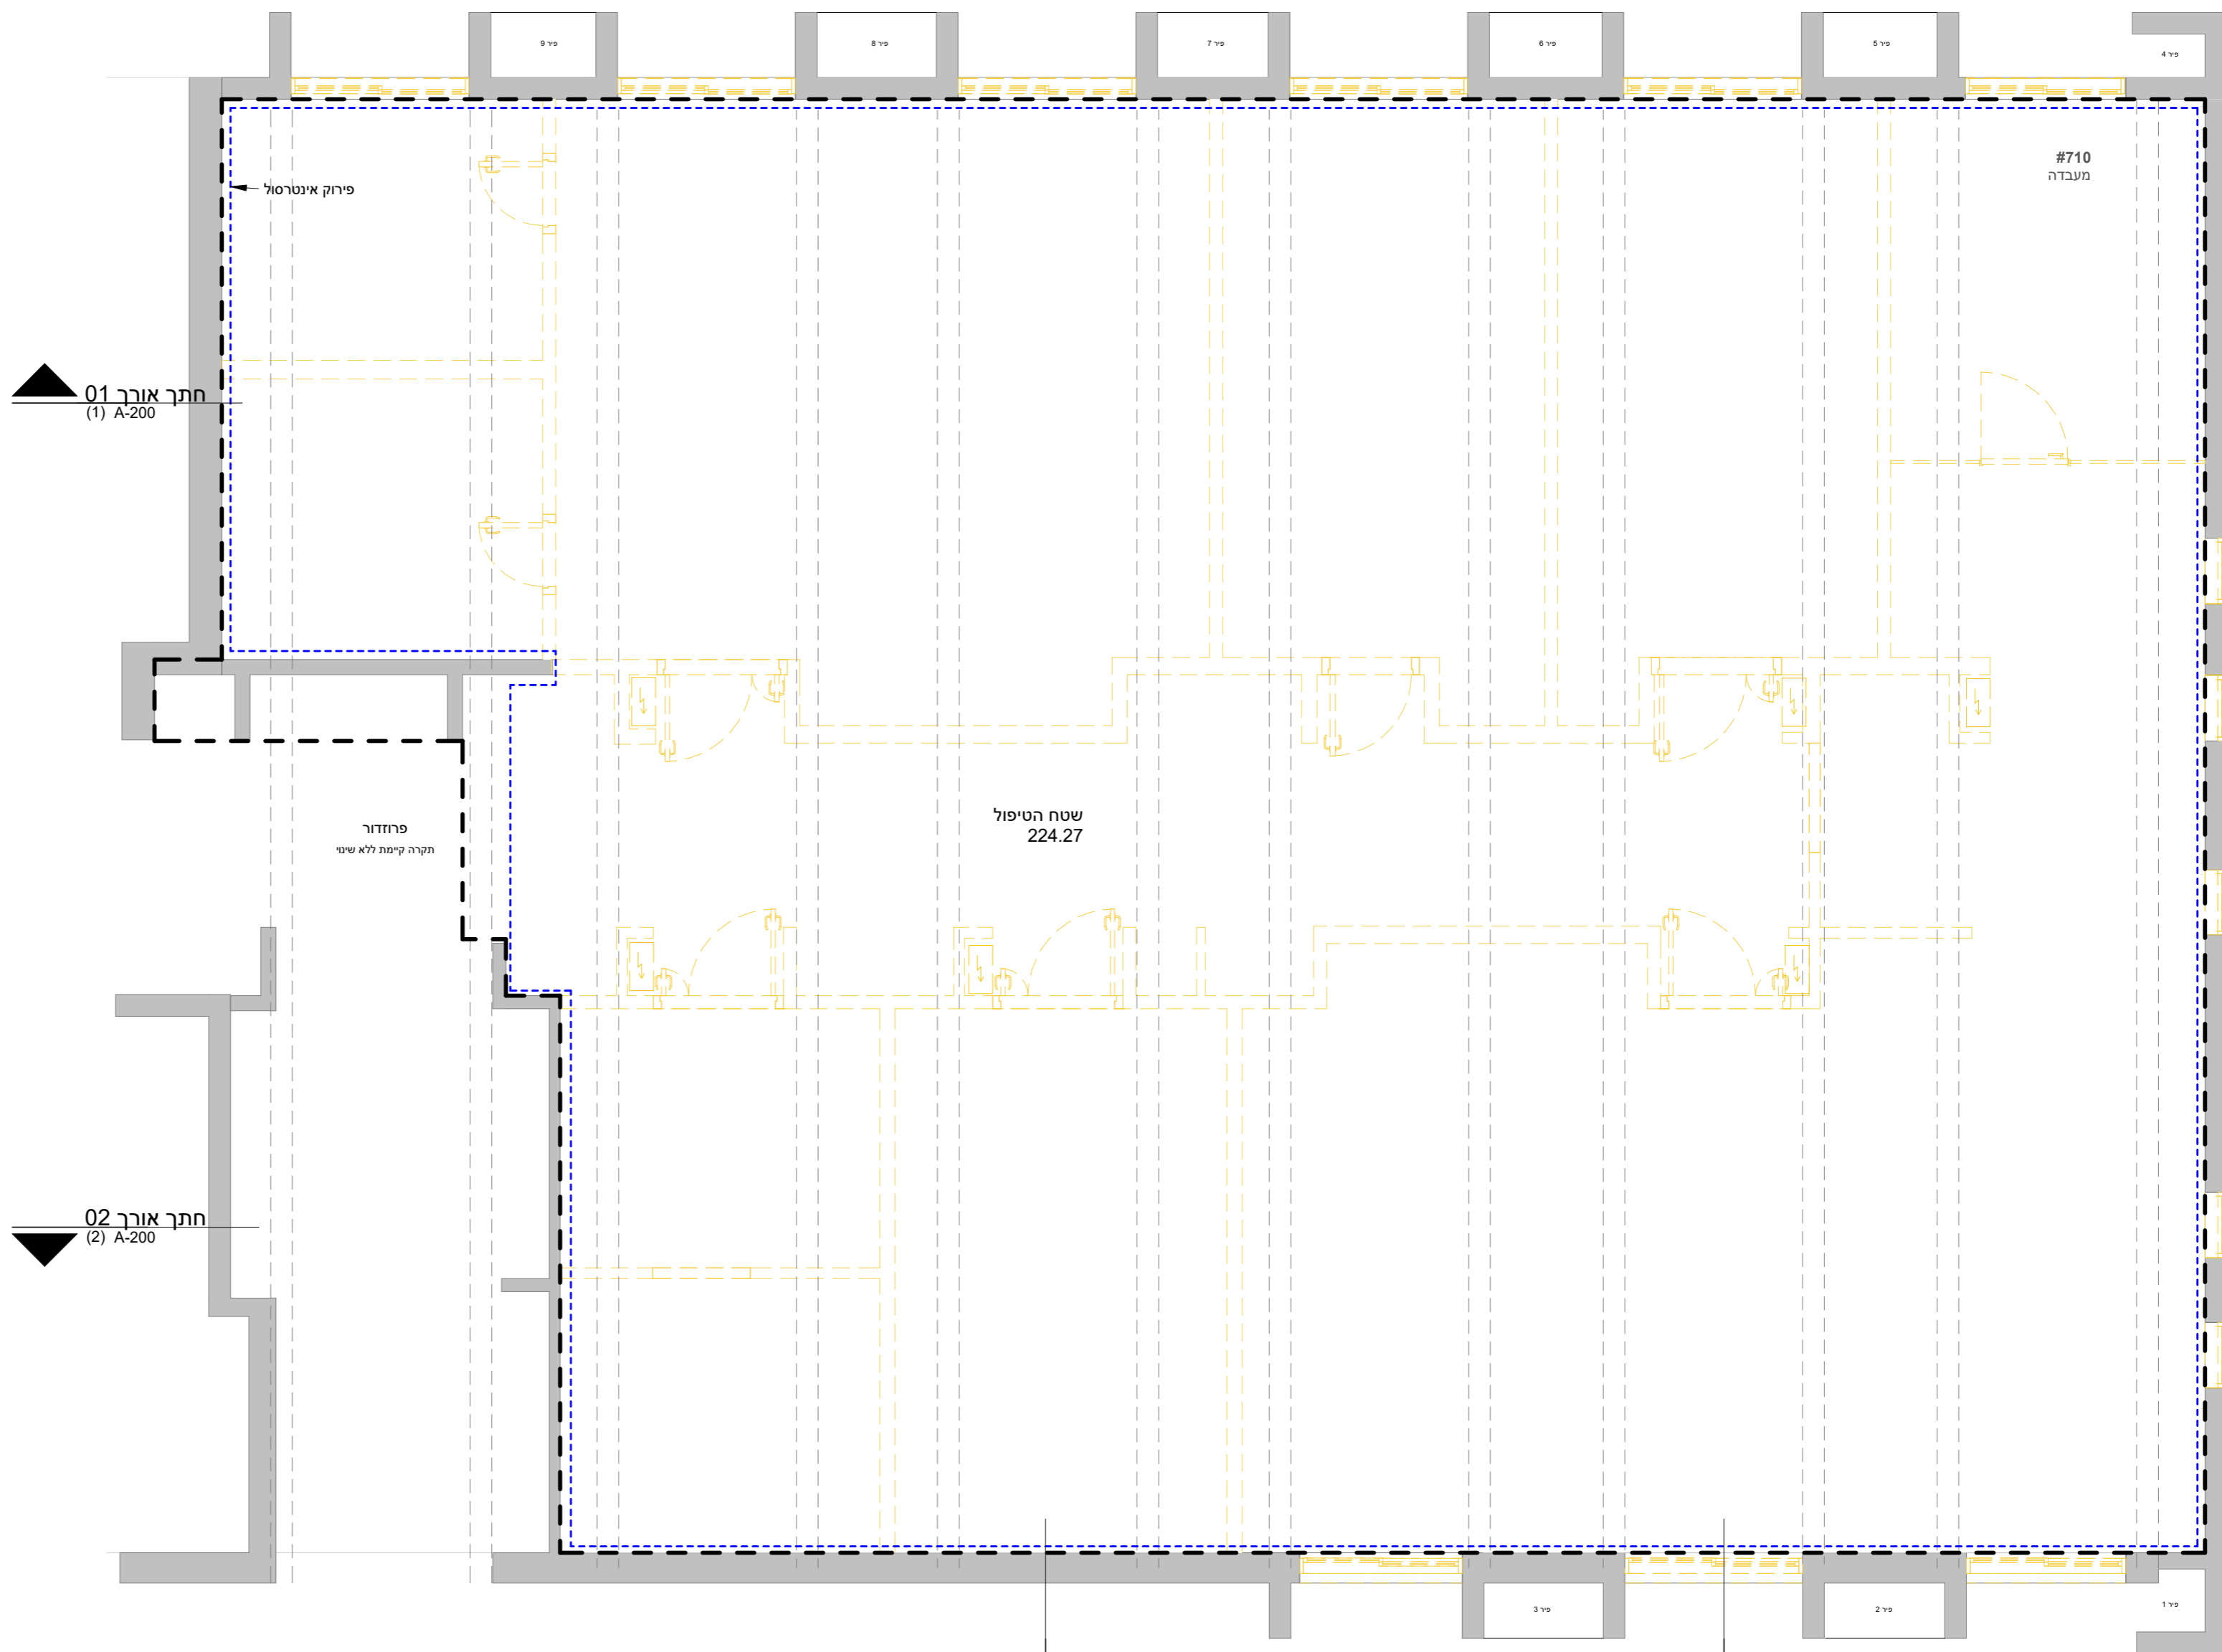

שטח השיפוע: 224.27 מ"ר

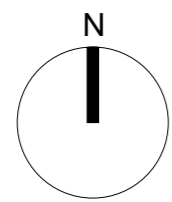

PROJECT NAME שם הפרויקט	PROJECT NUM מס פרויקט
Prof. Oded Rachavi Lab	118_OR-LAB
SHEET NAME שם התכנית	SHEET NUMBER מספר גליון
Demolition Plan תכנית הריסה	A-100_D
PLANERS מתכנן	LEVEL קומה
ZARHY architects Zarhy / StudioPEZ Druyanov 5 TelAviv t: 972-3-522-3111 f: 972-3-522-3588 office@zarhy.com	7
CLIENT יזם	STATUS סטוס
Tel Aviv University	למכרז
	REV NUM מס מהדורה
	4
	REV DATE תאריך מהדורה
	16/11/22
	SCALE קנה מידה
	1 : 50


מחזור	תאריך	תיאור השינוי
REV No	DATE	DESCRIPTION
1	01/09/22	Revision 1
2	13/09/22	Revision 2
3	08/11/22	Revision 3
4	16/11/22	Revision 4

REVISIONS

הערות

ציוד מעבדה

ריהט מעבדה

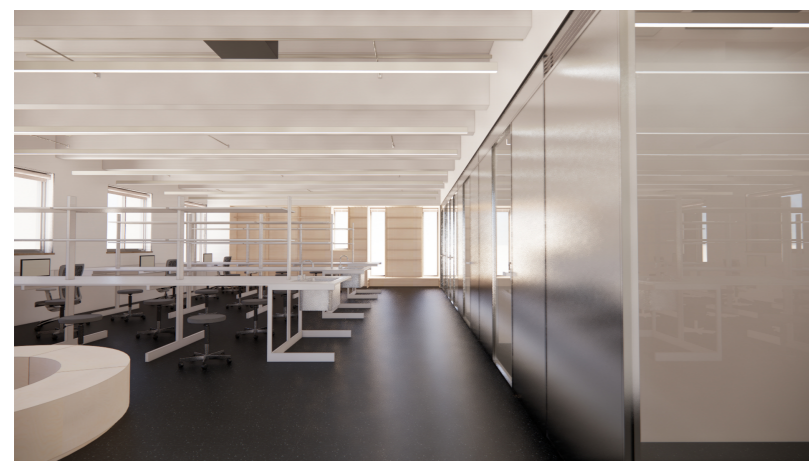


שטח השיפוע: 224.27 מ"ר

תוכנית כללית



PROJECT NAME	שם הפרויקט	PROJECT NUM	מספר הפרויקט
Prof. Oded Rachavi Lab		118_OR-LAB	
SHEET NAME	שם התכנית	SHEET NUMBER	מספר גליון
General Plan תכנית כללית		A-100	
PLANERS	מתכנן	LEVEL	קומה
ZARHY architects STUDIOPEZ	Zarhy / StudioPEZ Druyanov 5 TelAviv t: 972-3-522-3111 f: 972-3-522-3588 office@zarhy.com	7	
CLIENT	זימן	STATUS	סטטוס
Tel Aviv University		למכר	
		REV NUM	מספר המחזור
		4	
		REV DATE	תאריך המחזור
		16/11/22	
		SCALE	קנה מידה
		1 : 50	

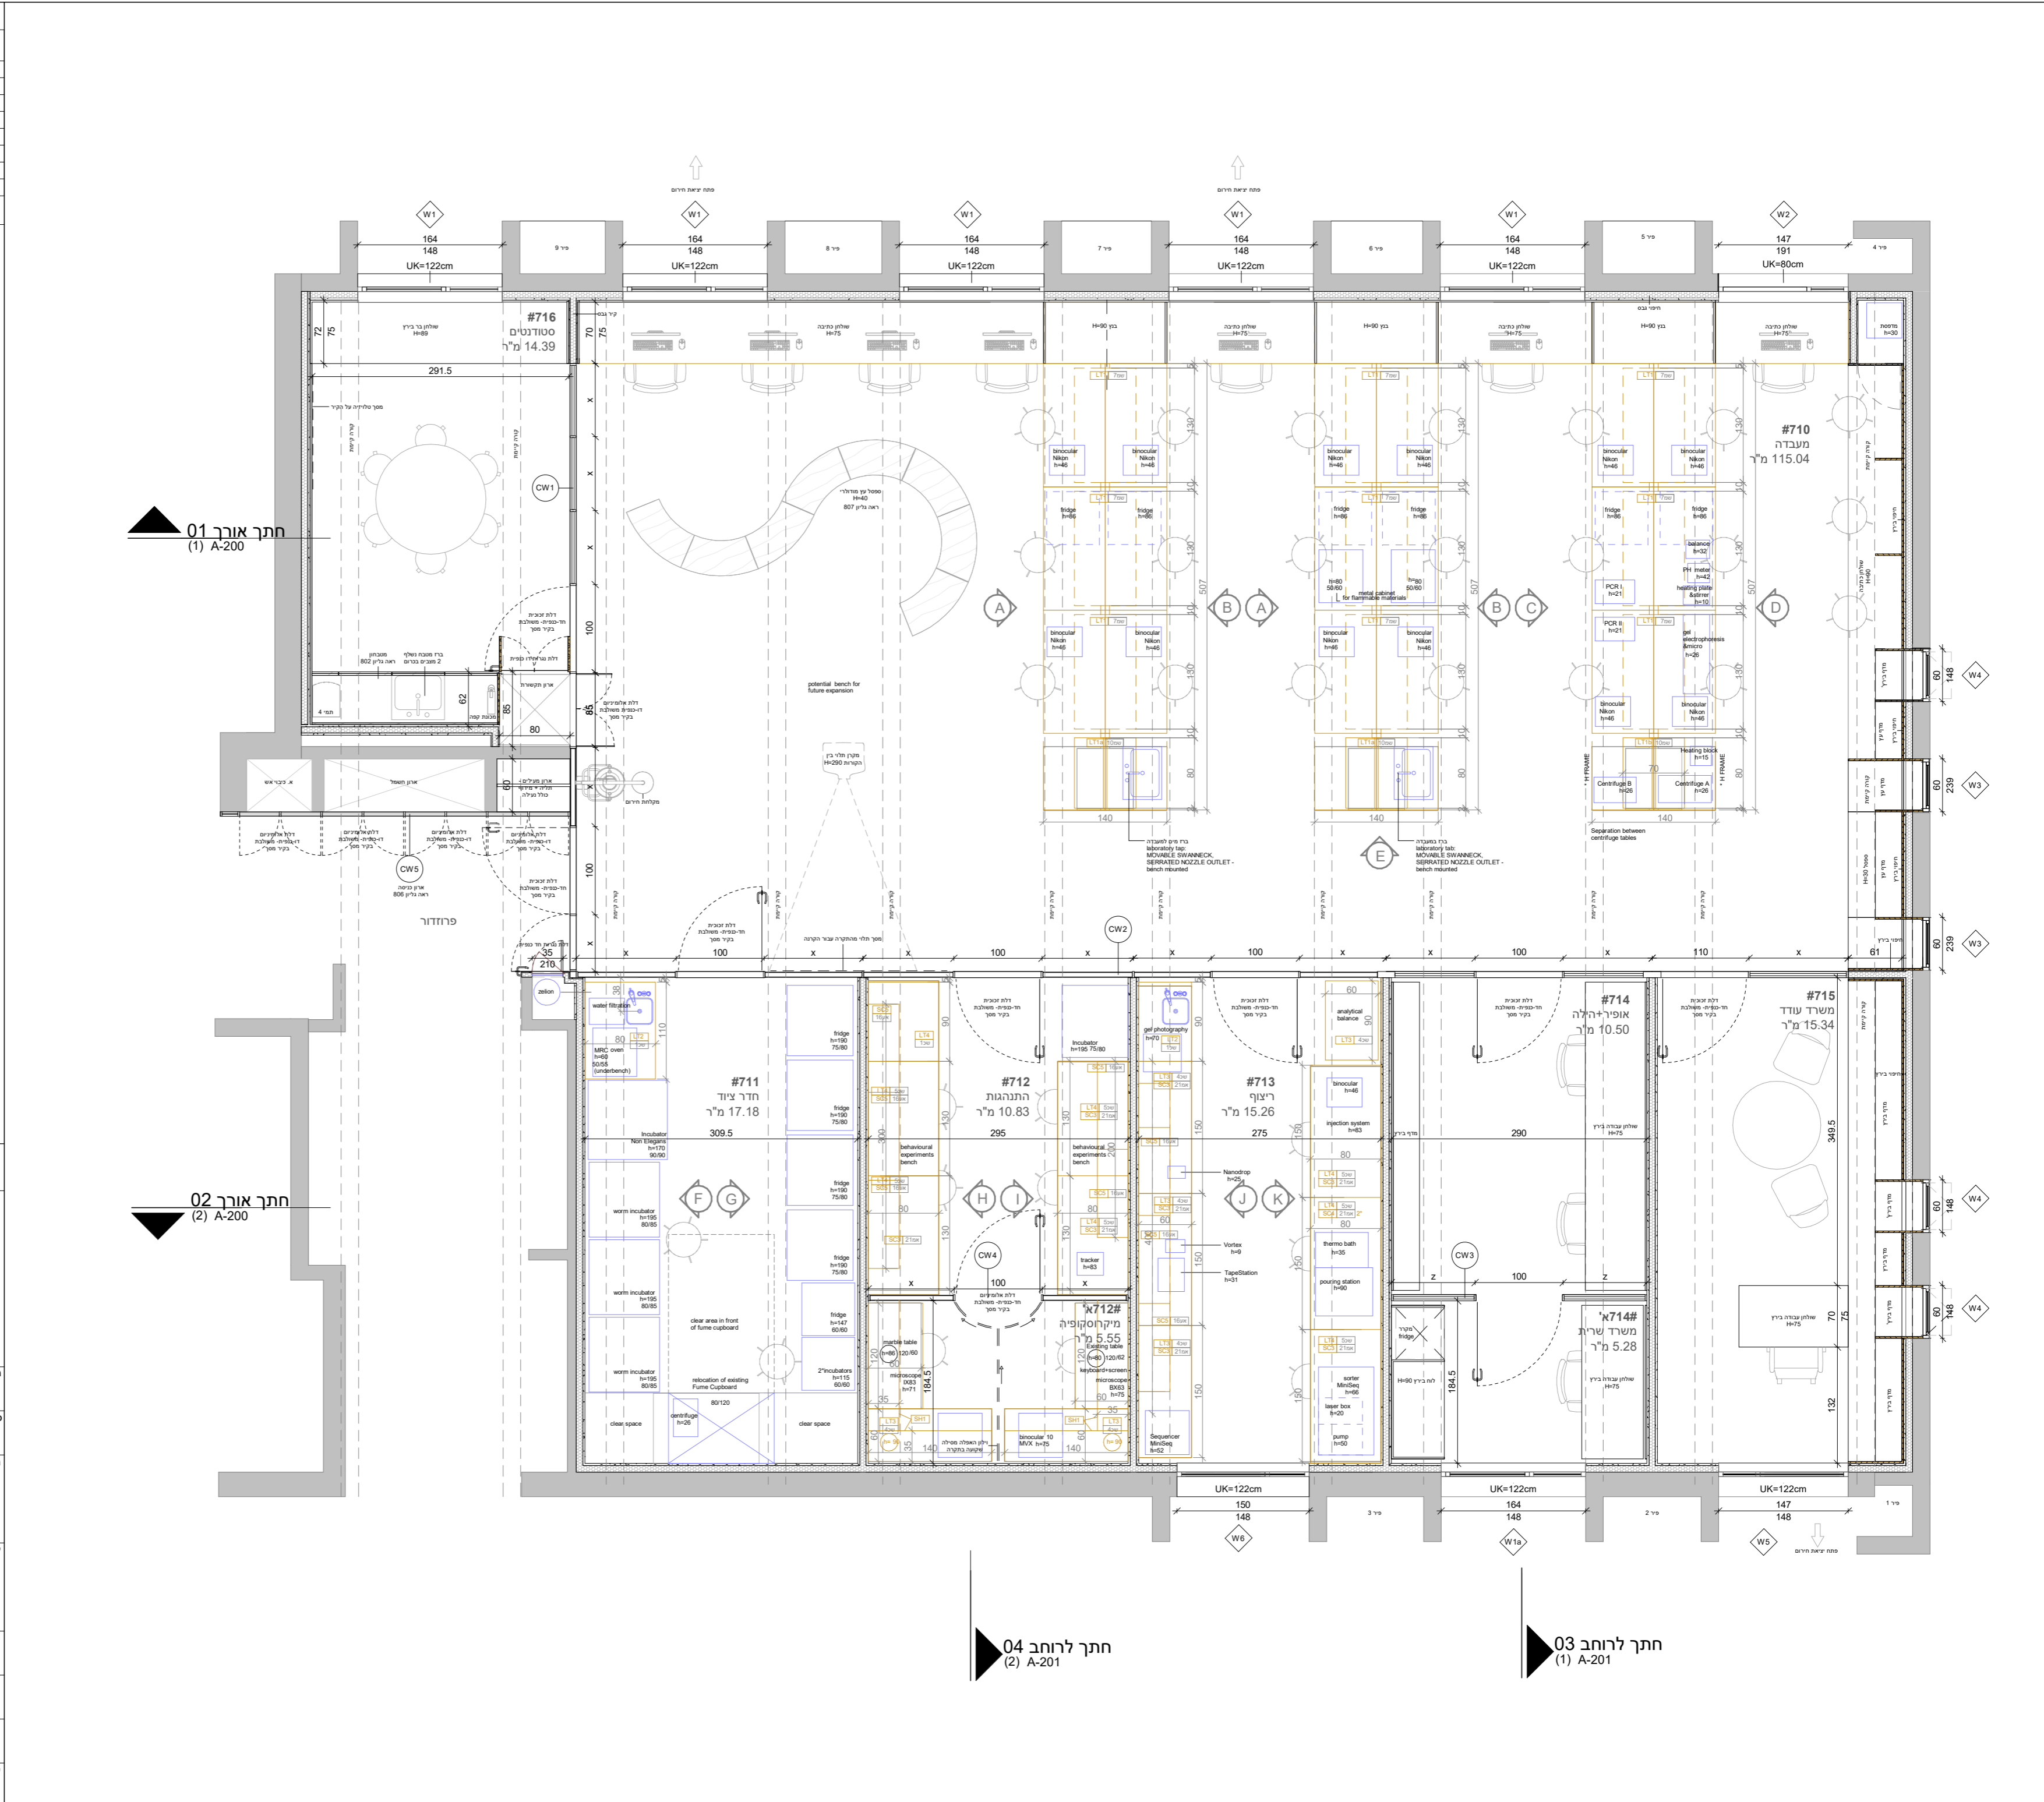

תחת אורב 01
(1) A-200

תחת אורב 02
(2) A-200

תחת לוחב 04
(2) A-201

תחת לוחב 03
(1) A-201

REVISIONS			מהדורת
מחזור	תאריך	תיאור השינוי	DESCRIPTION
1	01/09/22	Revision 1	
2	13/09/22	Revision 2	
3	08/11/22	Revision 3	
4	16/11/22	Revision 4	

הערות

NOTES

מקרא

קירות

- קיר קיים
- קיר גבס
- חיפוי עץ בירץ
- קיר מסך - לוח אלומיניום
- קיר מסך - לוח זכוכית
- חיזוק דיקט בקיר גבס


אינסטלציה

- כור
- משטפת עיניים בכיור

דרישות לביצוע

- פירוקים בהתאם לתכנית הריסה
- פירוק אינטרסול לפי תכנית הריסה
- פירוק קירות וארונות חשמל לפי תכנית הריסה
- קירות גבס חדשים
- חיזוק דיקט בקיר גבס לפי סימון בתכנית
- ביצוע בסיס בטון חדש בחלונות לפי רשימת חלונות
- ריצוף חדש לפי תכנית ריצוף
- פירוק הרצפה הקיימת במידה ונדרש, ופירוק מדה מתפלסת לפי מפרט
- חשמלת/קשורת/מ"א/ספרינקלרים בהתאם לתכניות יעצים

שטח השיפוע: 224.27 מ"ר

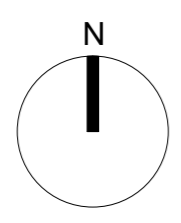

PROJECT NAME	שם הפרויקט	PROJECT NUM	מספר הפרויקט
Prof. Oded Rachavi Lab		118_OR-LAB	
SHEET NAME	שם התכנית	SHEET NUMBER	מספר גליון
Construction Plan תכנית בניה		A-101	
PLANERS	מתכנן	LEVEL	קומה
ZARHY architects STUDIOPEZ	Zarhy / StudioPEZ Druyanov 5 TelAviv t: 972-3-522-3111 f: 972-3-522-3588 office@zarhy.com	7	
CLIENT	ז"מ	REV DATE	תאריך מהדורה
Tel Aviv University		16/11/22	
		SCALE	קנה מידה
		1 : 50	



חתך לרוחב 04 (2) A-201


חתך לרוחב 03 (1) A-201

REVISIONS			מהדורות
REV No	DATE	DESCRIPTION	תאריך
1	8/9/22	update & translation	מוח השינוי
2	20/9/22	shelves over central benches replaced by storage units	DESCRIPTION
3	13/11/22	general update and revision	


NOTES

הערות


PROJECT NAME		שם הפרויקט	PROJECT NUM	מס פרויקט
Prof. Oded Rachavi Lab			118_OR-LAB	
SHEET NAME		שם התכנית	GROUP	סיווג
ריהוט מעבדה - מעבדה ראשית			02 -SD	
PLANERS		מתכנן	SHEET NUMBER	מספר גליון
ZARHY architects			A-104	
STUDIOPEZ			LEVEL	קומה
Zarhy / StudioPEZ Druyanov 5 TelAviv t: 972-3-522-3111 f: 972-3-522-3588 office@zarhy.com			7	
CLIENT		זום	STATUS	סטטוס
Tel Aviv University			למכר	
			REV NUM	מס מהדורה
			3	
			REV DATE	תאריך מהדורה
			13/11/22	
			SCALE	קנה מידה
			1 : 50	

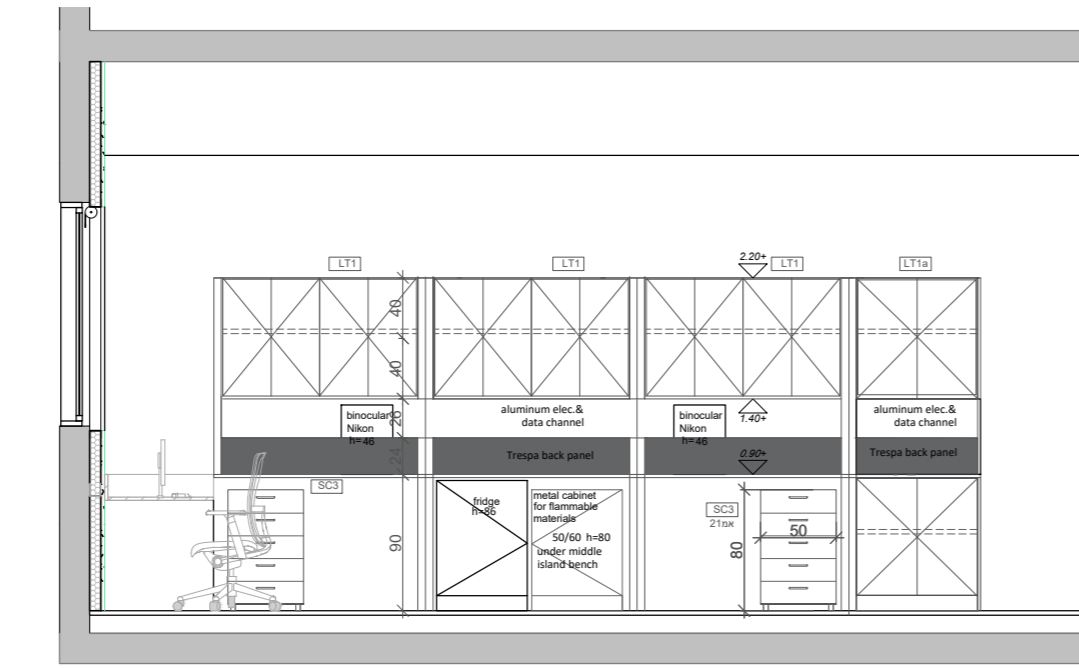


Elevation A
1 : 50

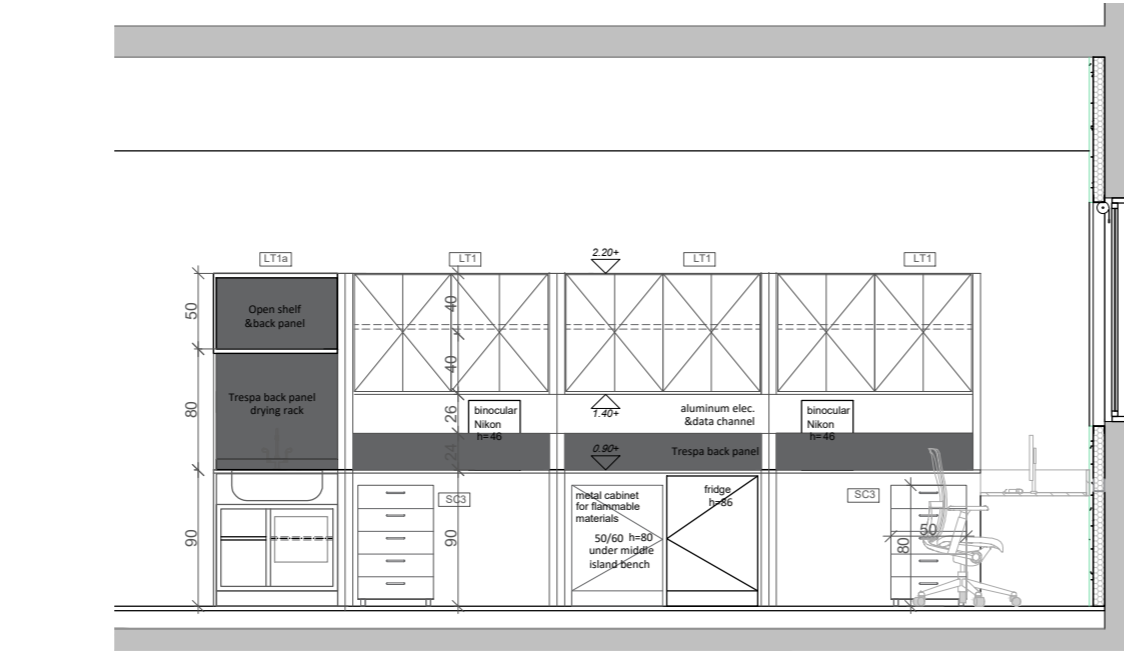


Elevation B
1 : 50

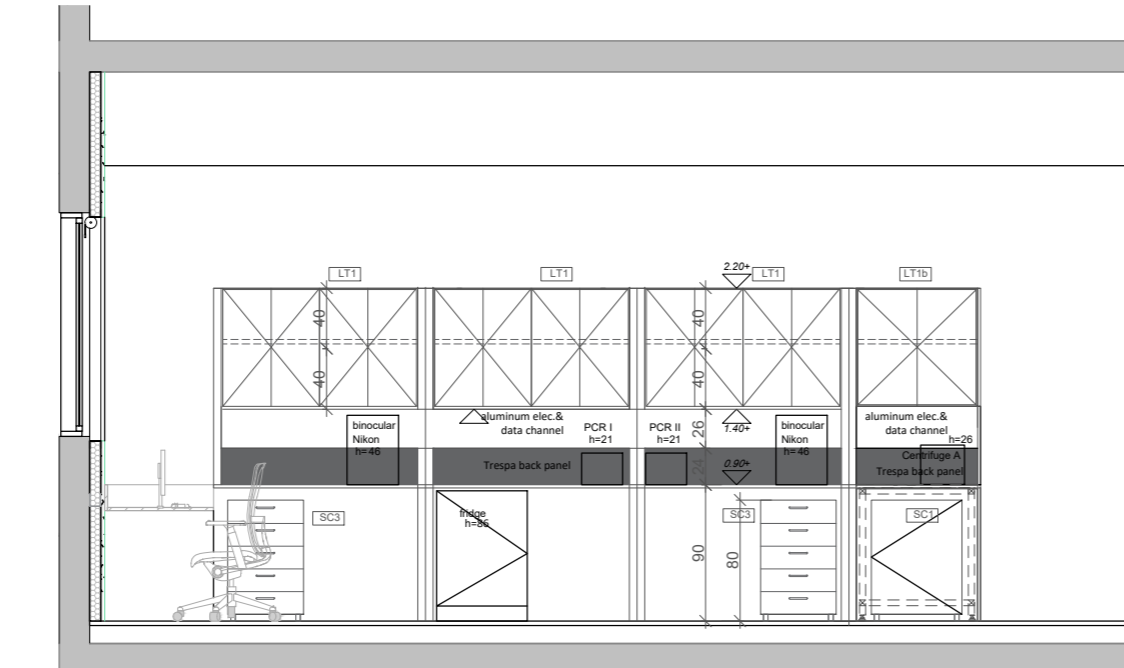


Elevation C
1 : 50

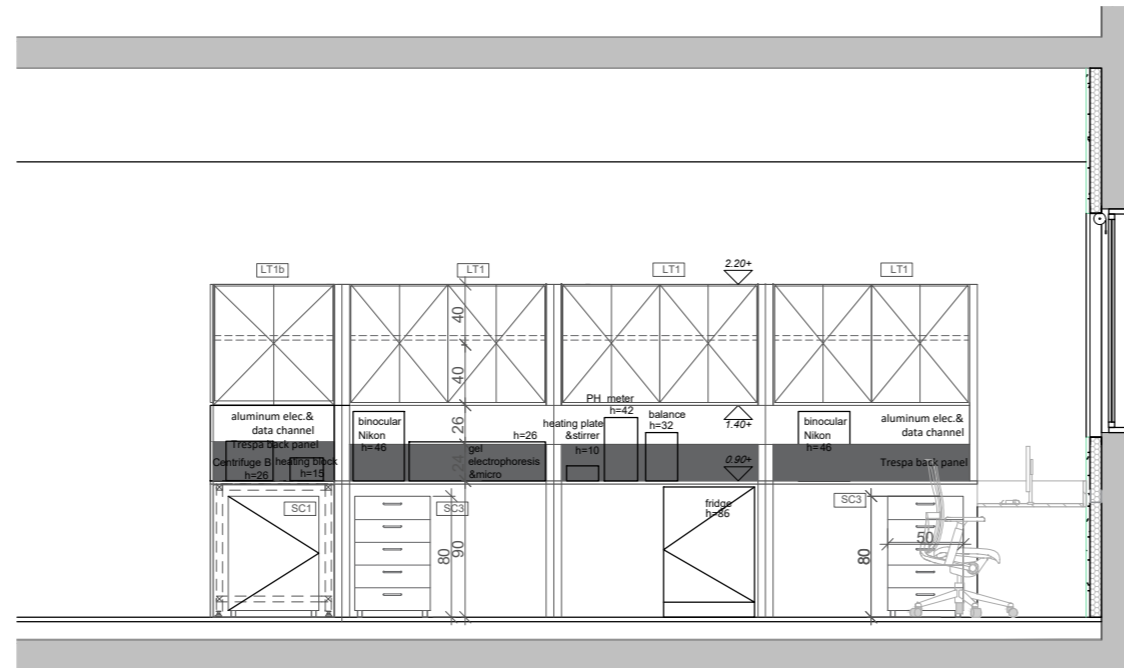

Elevation D
1 : 50

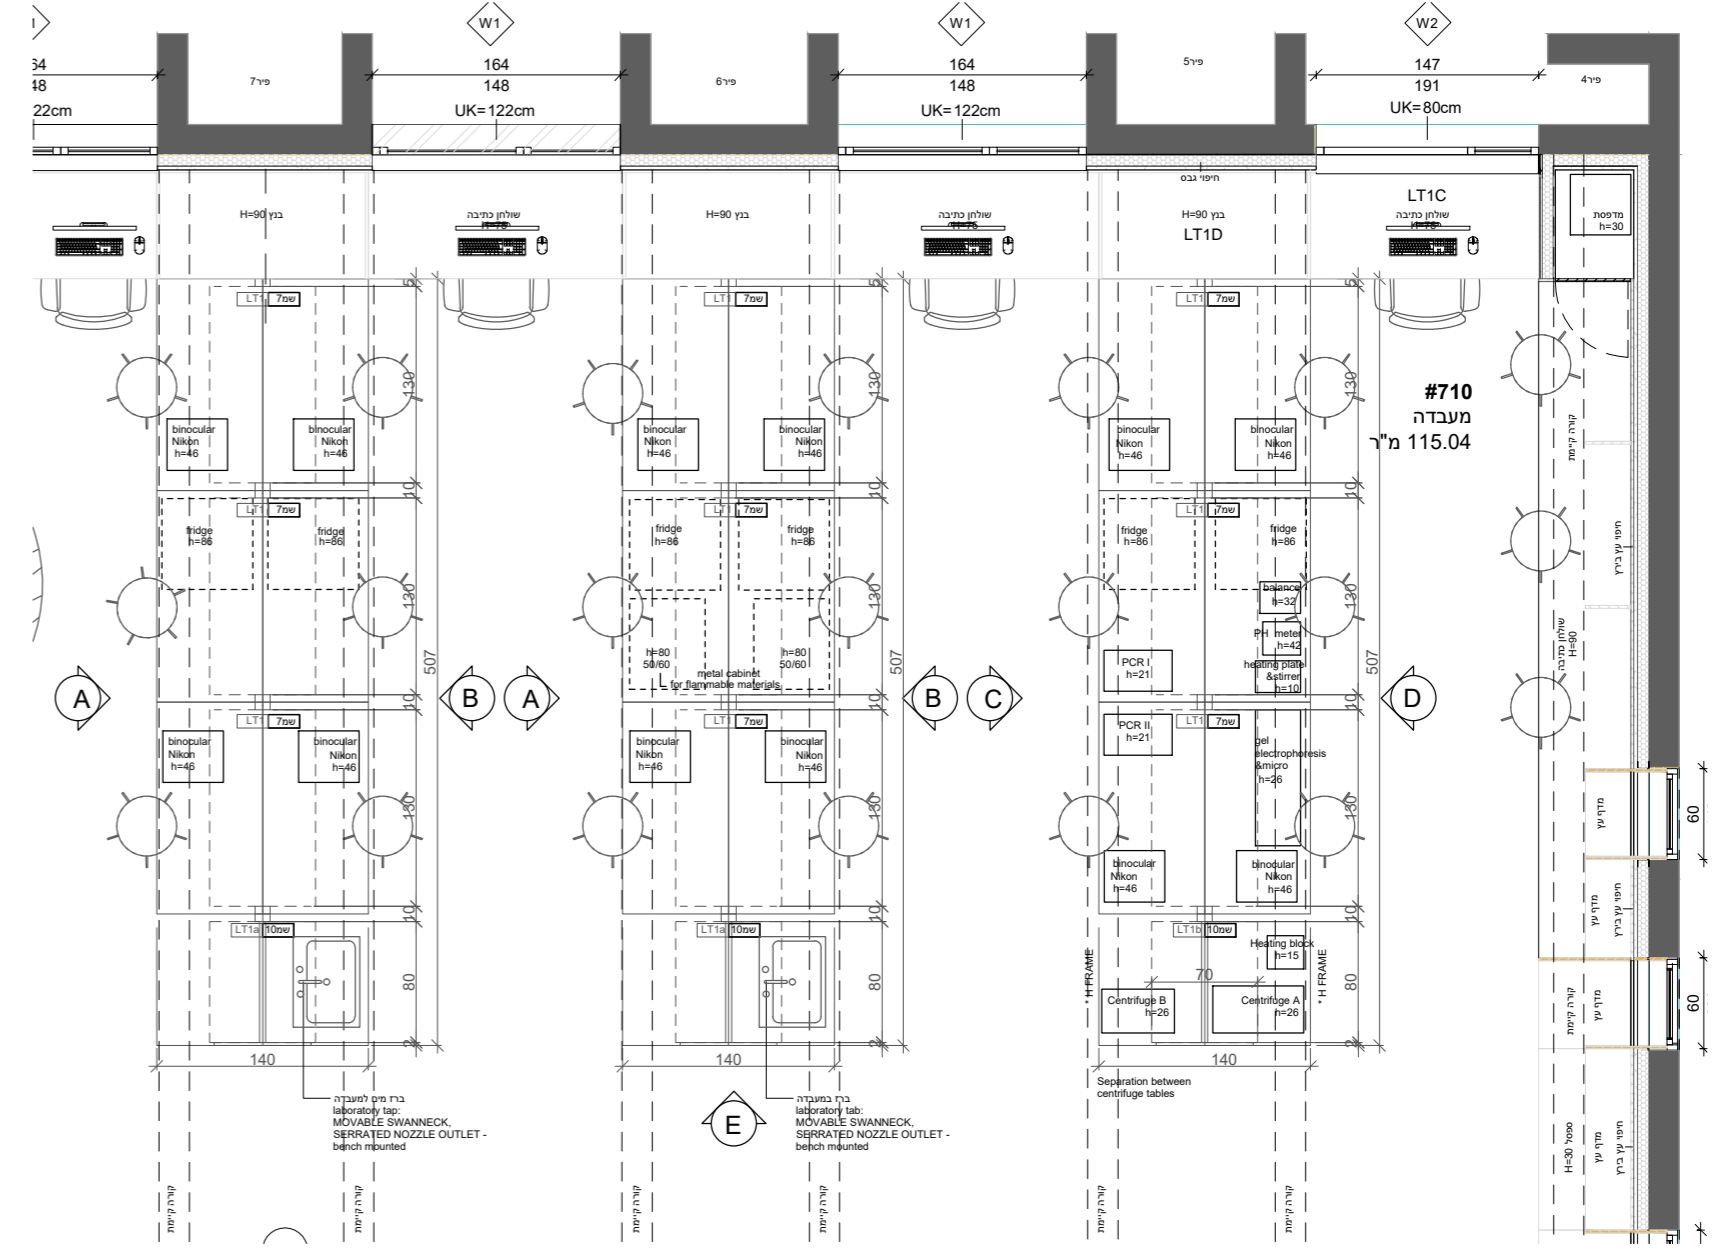

Main Laboratory Furniture Plan
1 : 50

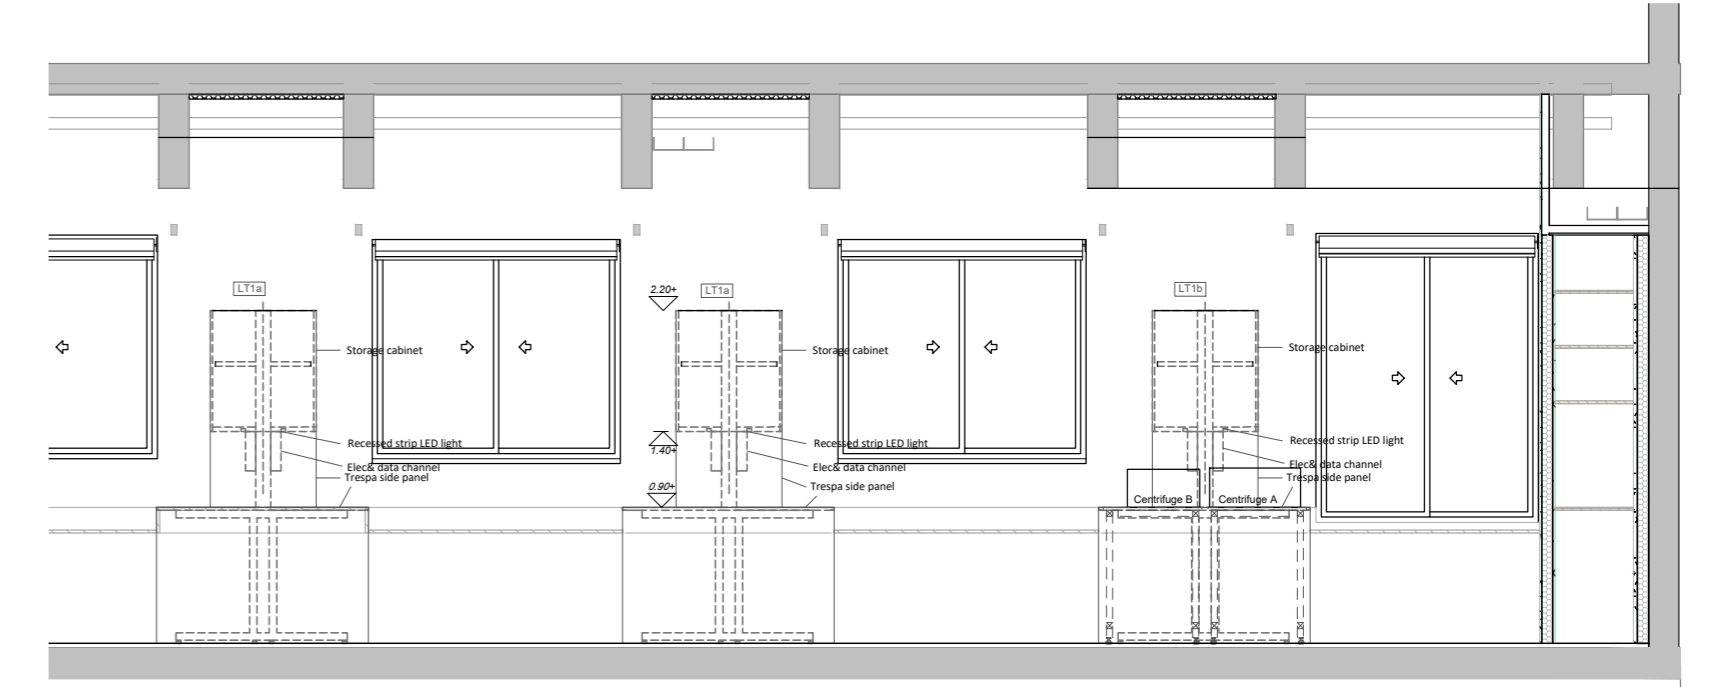


Elevation E
1 : 50

מחזור	תאריך	תיאור
REV No	DATE	DESCRIPTION
1	8/9/22	update & translation
2	7/11/22	general update and revision
3	13/11/22	general update and revision

הערות


NOTES

PROJECT NAME	שם הפרויקט	PROJECT NUM	מספר גליון
Prof. Oded Rachavi Lab		11E_OR-LAB	
SHEET NAME	שם התכנית	SHEET NUMBER	מספר גליון
ריהוט מעבדה - מעבדות תמך		A-105	
PLANERS	מטכנ	LEVEL	קומה
ZARHY architects		7	
STUDIOPEZ			
CLIENT	זים	REV DATE	תאריך מחזור
Tel Aviv University		13.11.22	
		SCALE	קנה מידה
		1 : 50	

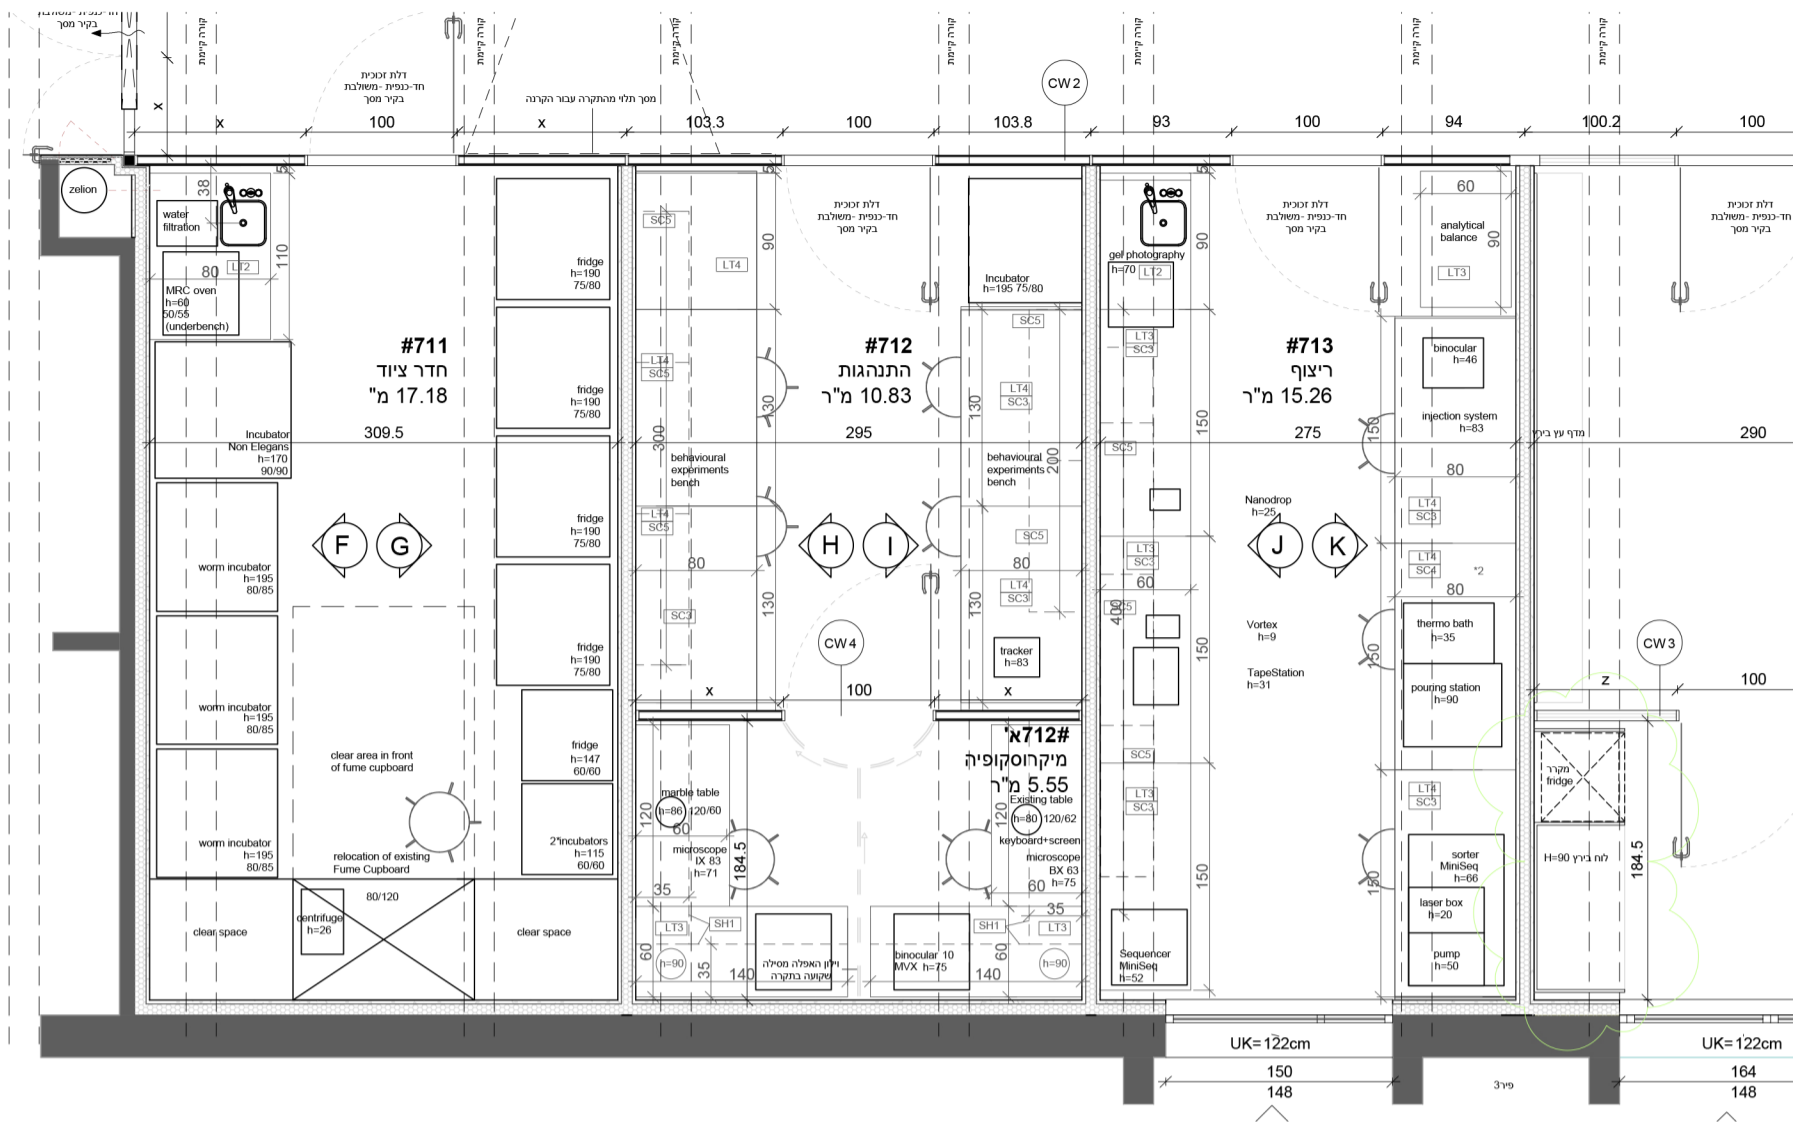


Secondary labs furniture plan

1 : 50

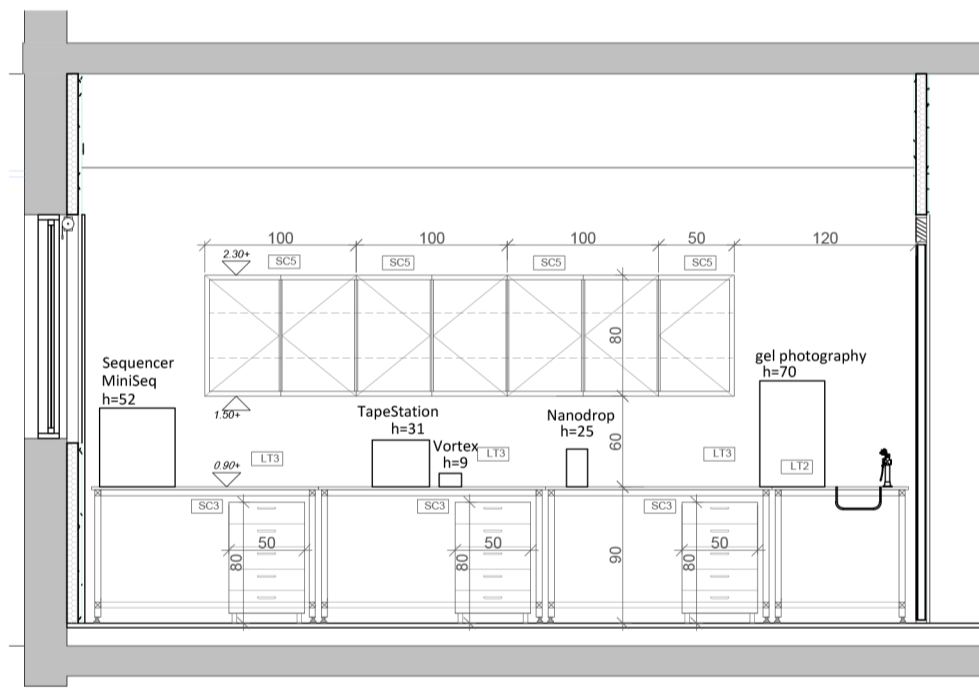


J / Sequencing

1 : 50

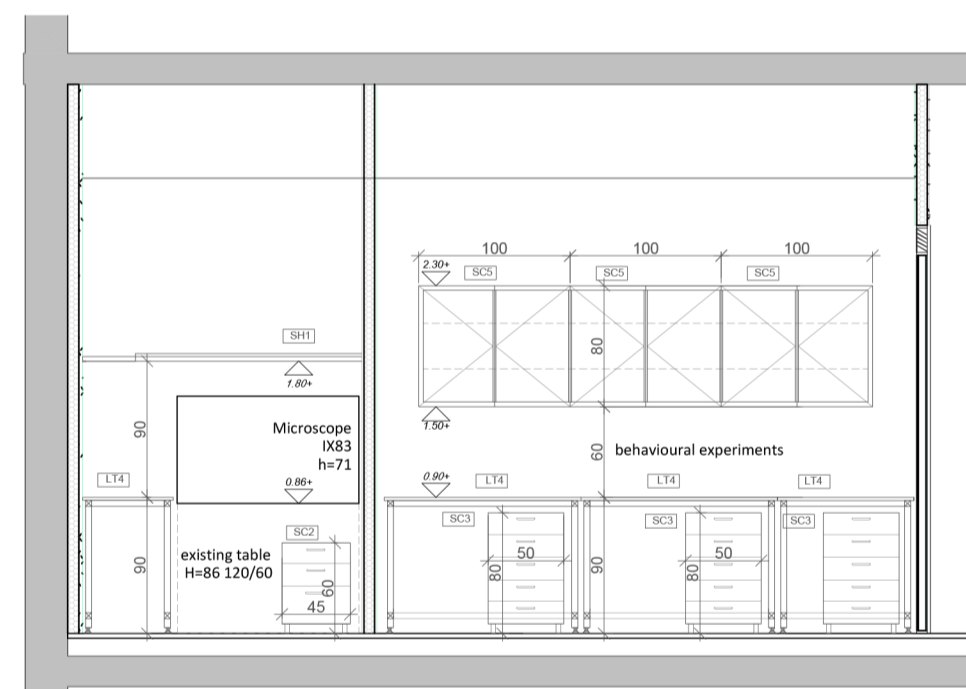


H / Behavioural experiments & Microscope Room

1 : 50

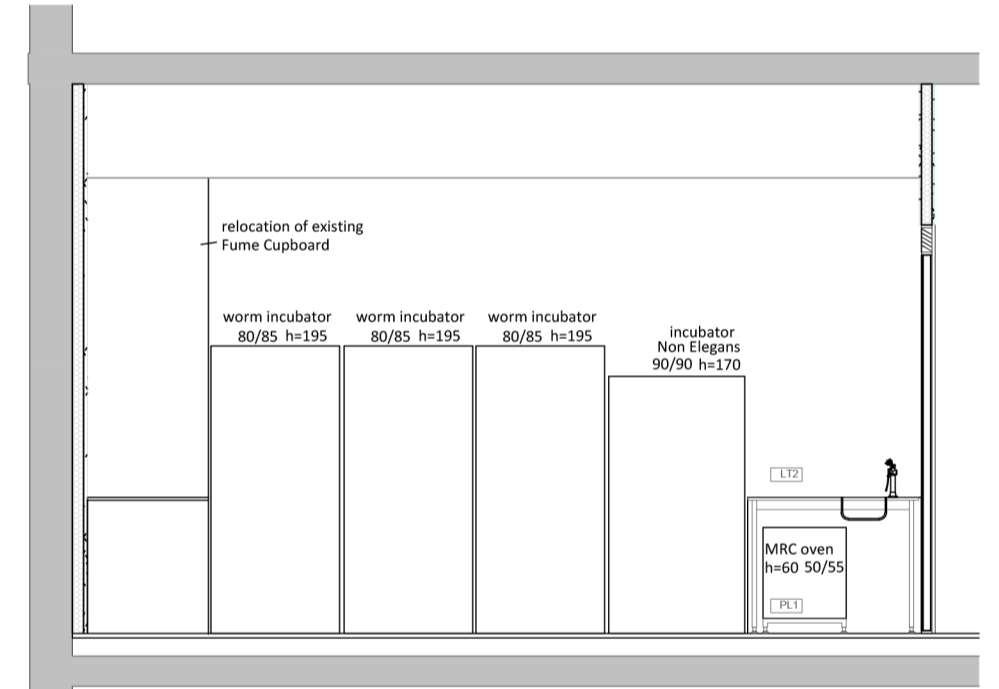


F / Equipment Room

1 : 50

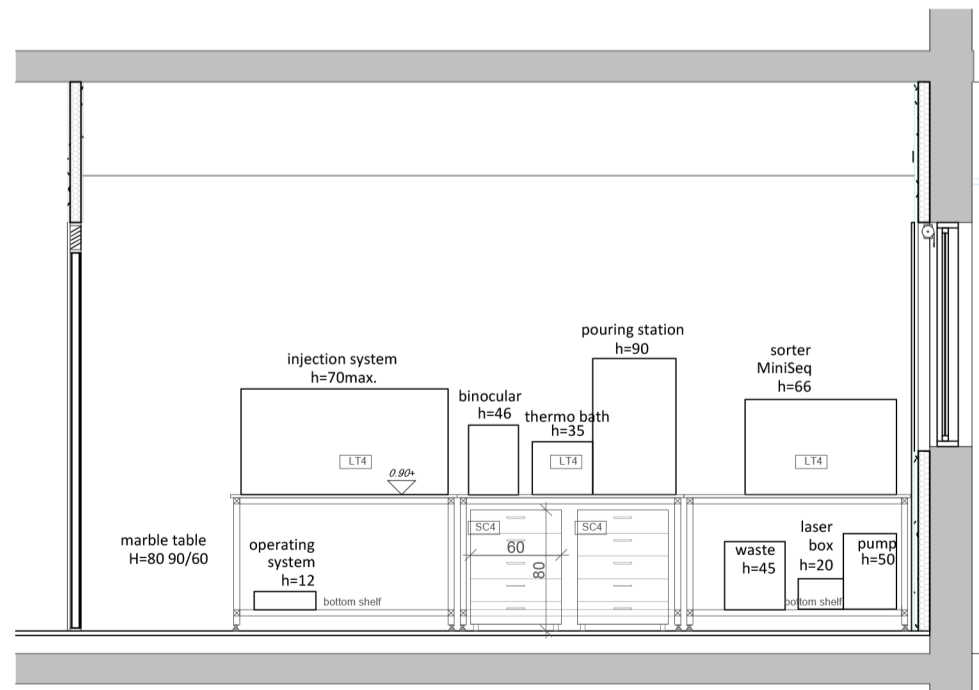


K / Sequencing

1 : 50

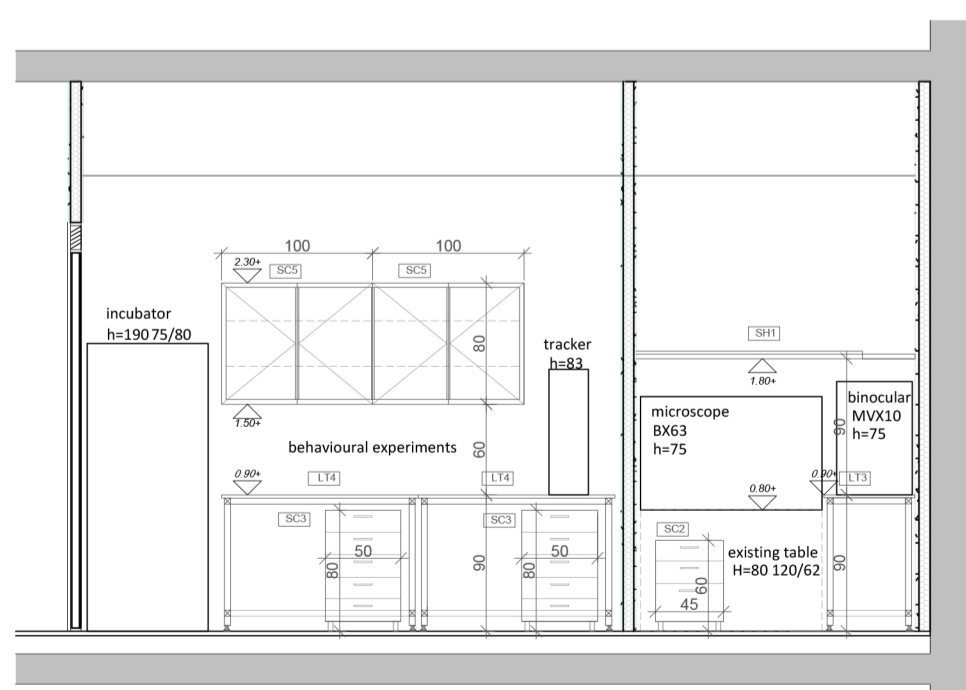

I / Behavioural experiments & Microscope Room

1 : 50

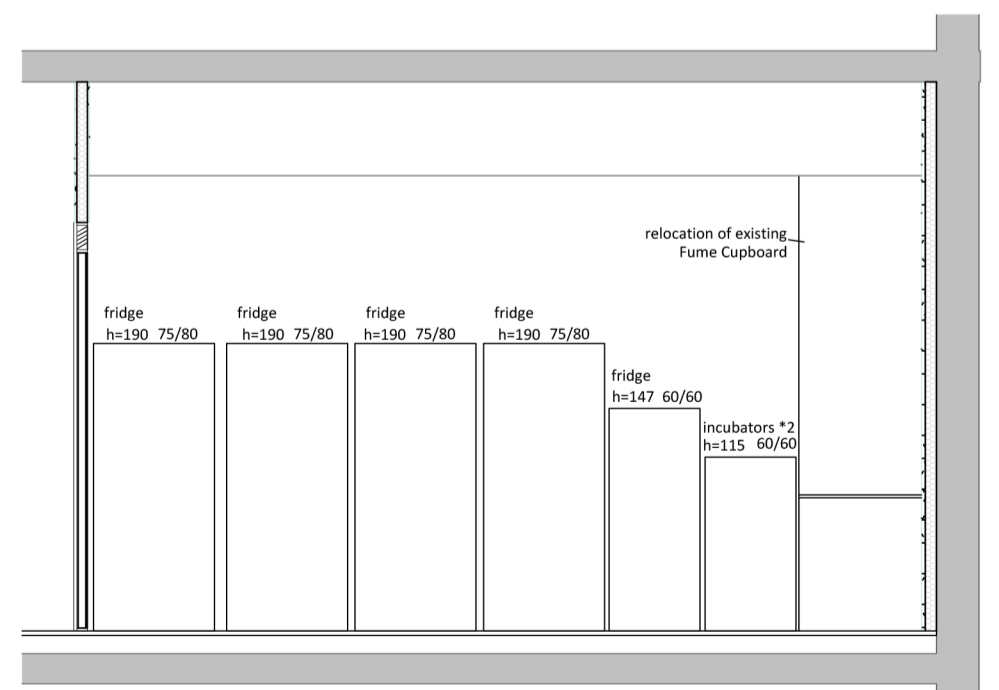

G / Equipment Room


1 : 50

מספר	תאריך	תיאור
REV No	DATE	DESCRIPTION
1	01/09/22	Revision 1
2	13/09/22	Revision 2
3	08/11/22	Revision 3
4	16/11/22	Revision 4


הערות

מקרה


- מ"א
- צנרת גז מזגן
- אוויר צח
- מזגן גיבוי מפוצל
- תעלת נידוף למנדף כימי
- חשמל
- תעלת פח - חשמל
- גוף תאורה תלוי
- ספרינקלר
- ספרינקלר

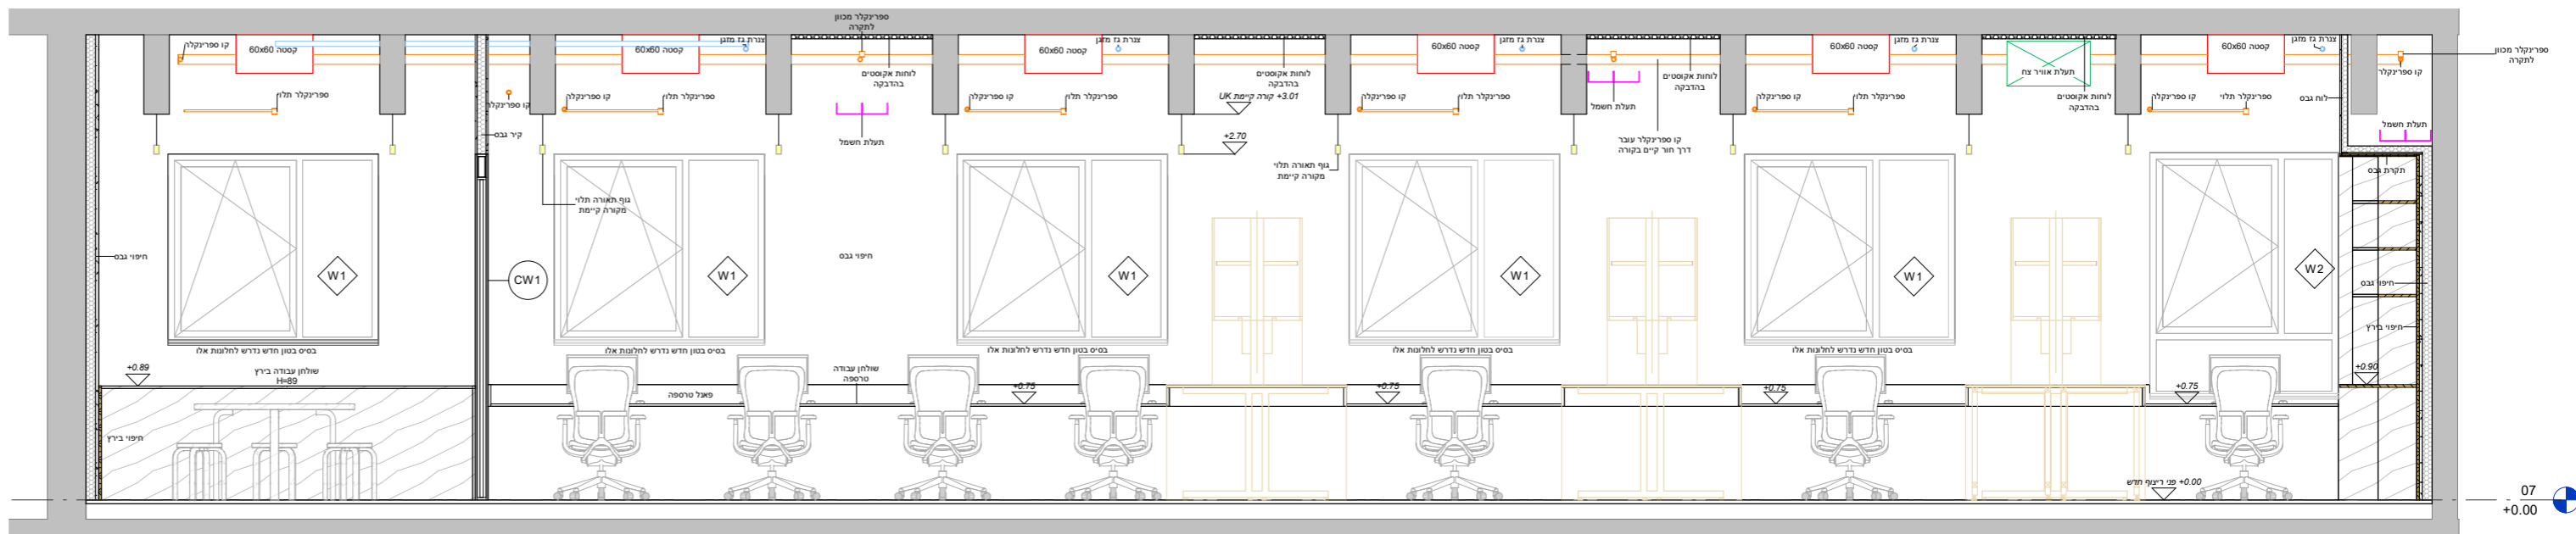

חתך אורך 01

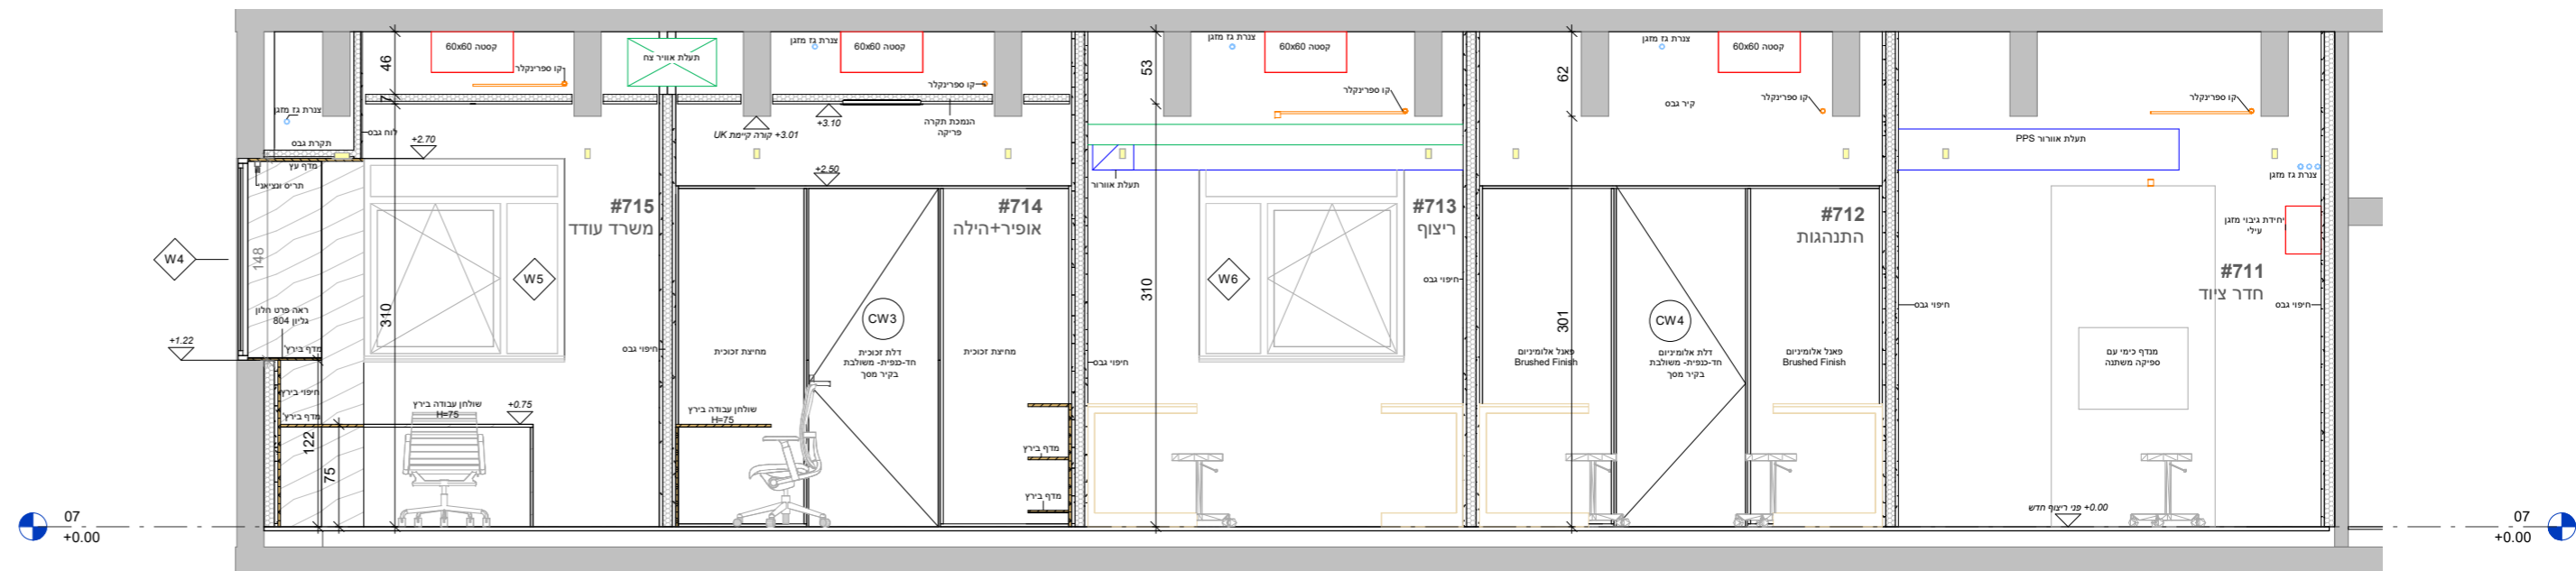

חתך אורך 02

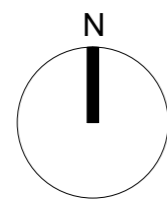
			
PROJECT NAME	שם הפרויקט	PROJECT NUM	מספר הפרויקט
Prof. Oded Rachavi Lab		118_OR-LAB	
		GROUP	סיווג
		02-SD	
SHEET NAME	שם התכנית	SHEET NUMBER	מספר גליון
Section 1+2 חתכים 1+2		A-200	
PLANERS	מתכנן	LEVEL	קומה
ZARHY architects Zarhy / StudioPEZ Druyanov 5 TelAviv t: 972-3-522-3111 f: 972-3-522-3588 office@zarhy.com		7	
		STATUS	סטטוס
		למכרז	
		REV NUM	מספר מהדורה
		4	
CLIENT	יזם	REV DATE	תאריך מהדורה
Tel Aviv University		16/11/22	
		SCALE	קנה מידה
		1 : 50	

מחזור	תאריך	תיאור השינוי
REV No	DATE	DESCRIPTION
1	01/09/22	Revision 1
2	13/09/22	Revision 2
3	08/11/22	Revision 3
4	16/11/22	Revision 4


הערות

מקרה


- מ"א
- צנרת גז מזגן
- אוויר צח
- מזגן גיבוי מפוצל
- תעלת נידוף למנדף כימי
- חשמל
- תעלת פח - חשמל
- גוף תאורה תלוי
- ספרינקלר
- ספרינקלר

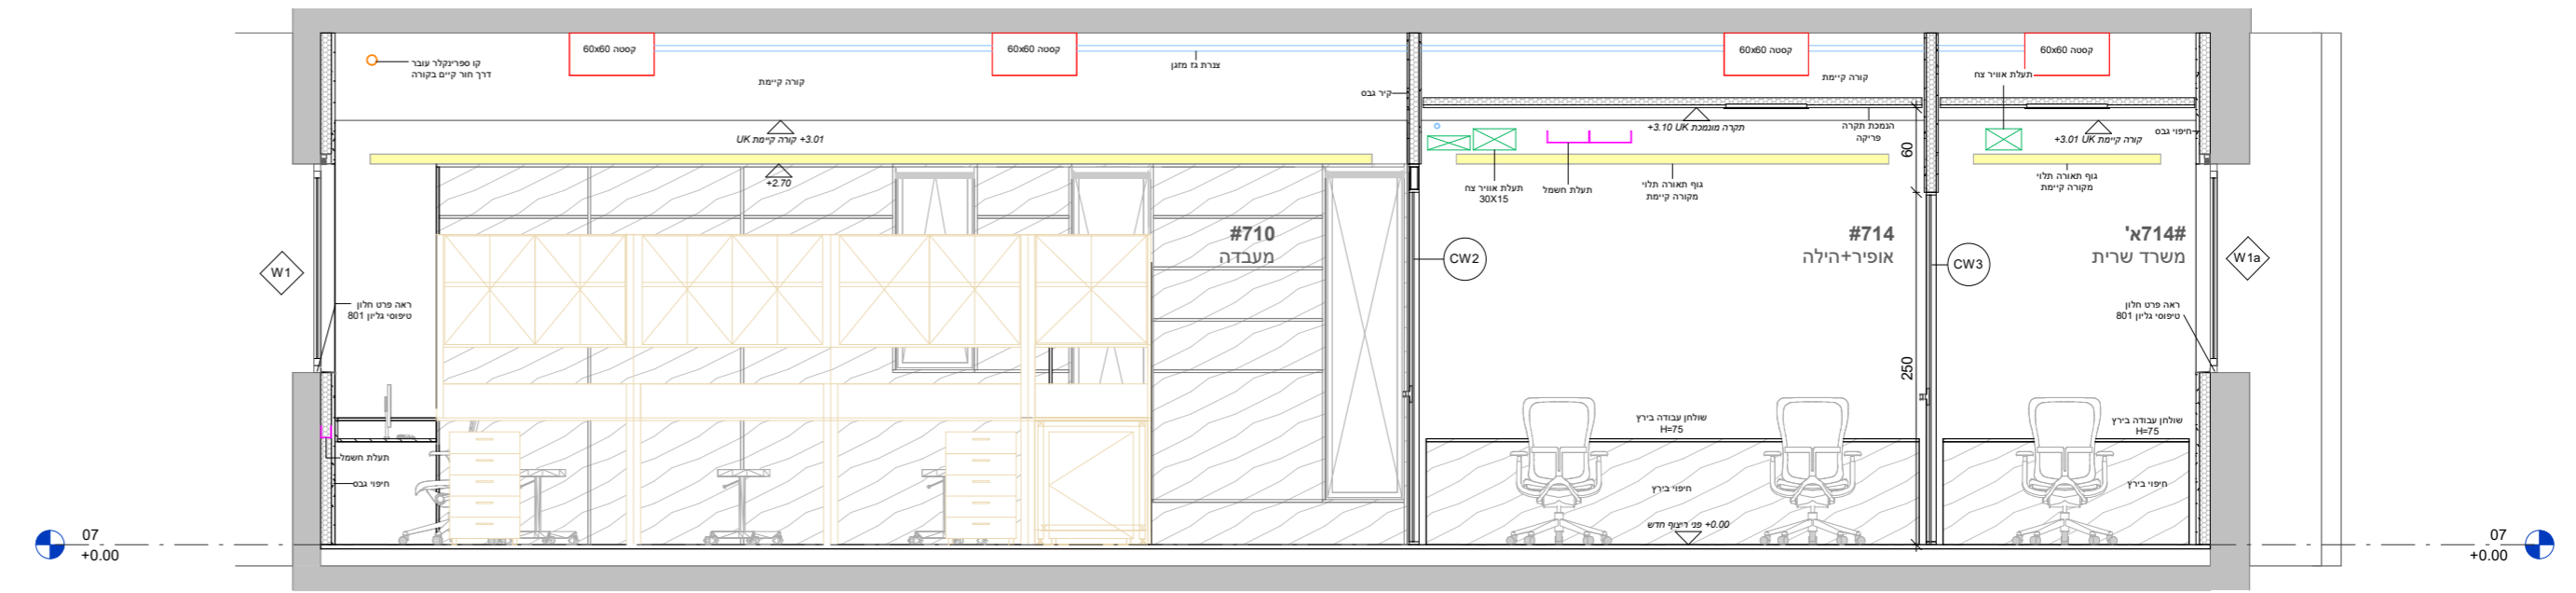

חתך לרוחב 03

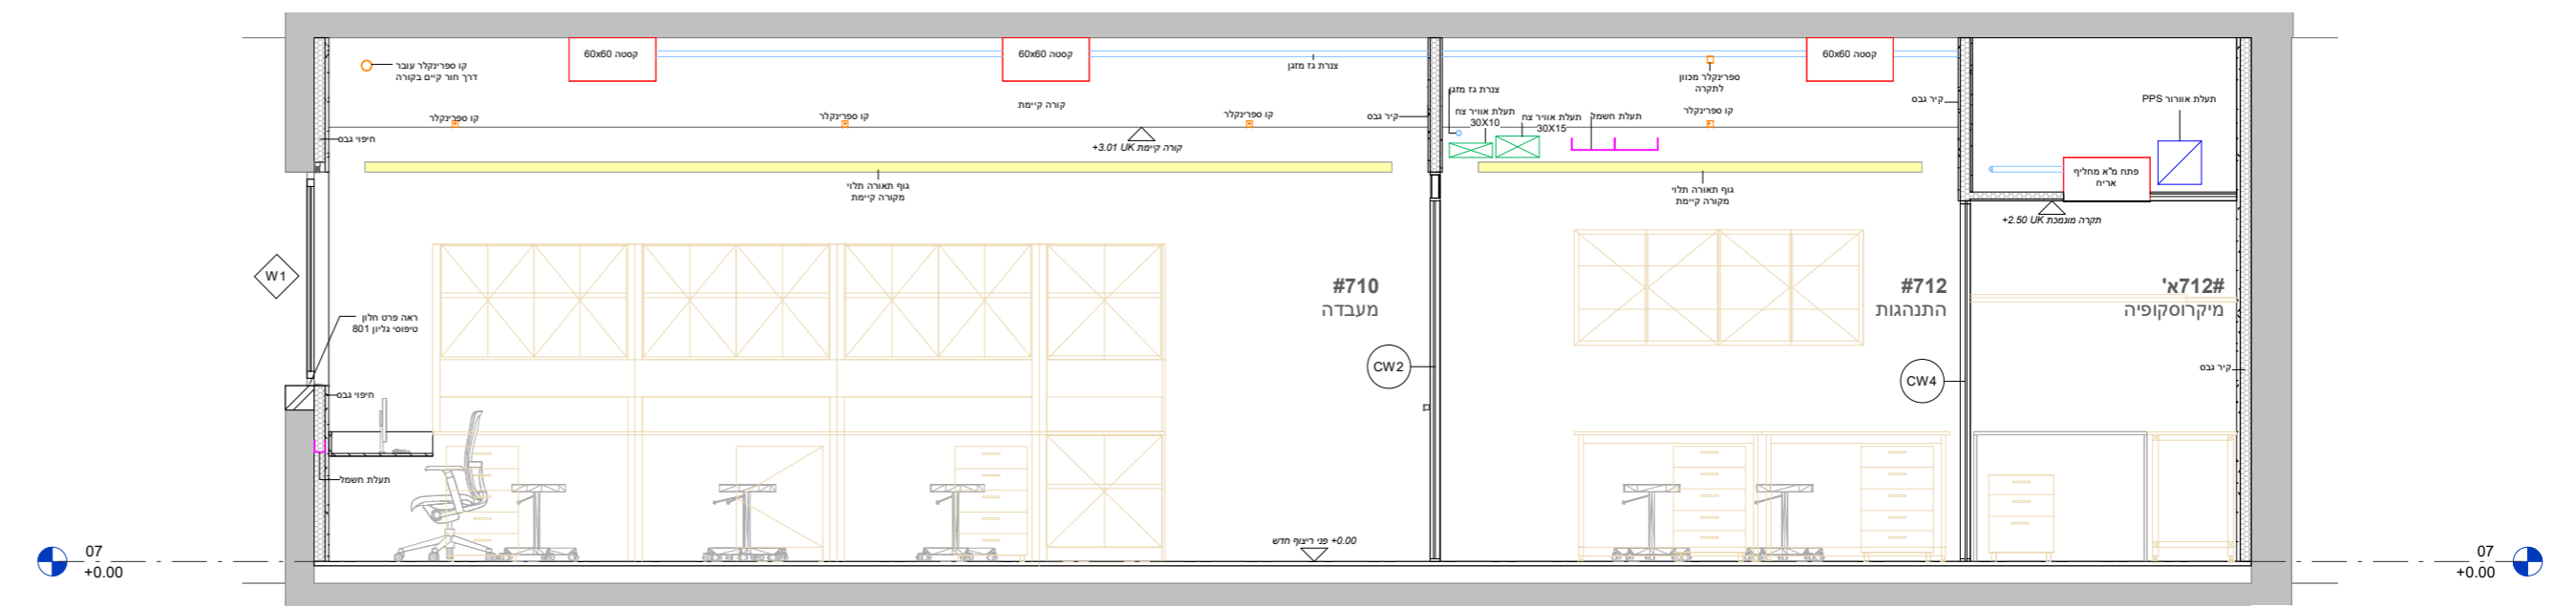

חתך לרוחב 04

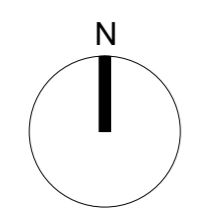

PROJECT NAME	שם הפרויקט	PROJECT NUM	מס פרויקט
Prof. Oded Rachavi Lab		118_OR-LAB	
		GROUP	סיווג
		02-SD	
SHEET NAME	שם התכנית	SHEET NUMBER	מספר גליון
Section 3+4 3+4 חתכים		A-201	
PLANERS	מתכנן	LEVEL	קומה
ZARHY architects Zarhy / StudioPEZ Druyanov 5 TelAviv t: 972-3-522-3111 f: 972-3-522-3588 office@zarhy.com		7	
		STATUS	סטטוס
		למכרז	
		REV NUM	מס מהדורה
		4	
CLIENT	זים	REV DATE	תאריך מהדורה
Tel Aviv University		16/11/22	
		SCALE	קנה מידה
		1 : 50	


מחזור	תאריך	תיאור השינוי
REV No	DATE	DESCRIPTION
1	01/09/22	Revision 1
2	13/09/22	Revision 2
3	08/11/22	Revision 3
4	16/11/22	Revision 4

הערות

- מקרא**
- מ"א
 - צנרת גז מזגן
 - אוויר צח
 - מזגן גיבוי מפוצל
 - תעלת נידוף למדף כימי
 - קו ניקוז מזגן
 - תריס אוויר צח
 - פתח אוורור מחליף אריח
 - חשמל
 - תעלת פח - חשמל
 - גוף תאורה תלוי
 - פיקסלד שקוע
 - קו חשמל בתקרה
 - ספרינקלר
 - קו ספרינקלר
 - אקוסטיקה
 - תקרה אקוסטית בהדבקה




דוגמא | תעלות חשמל ואוורור

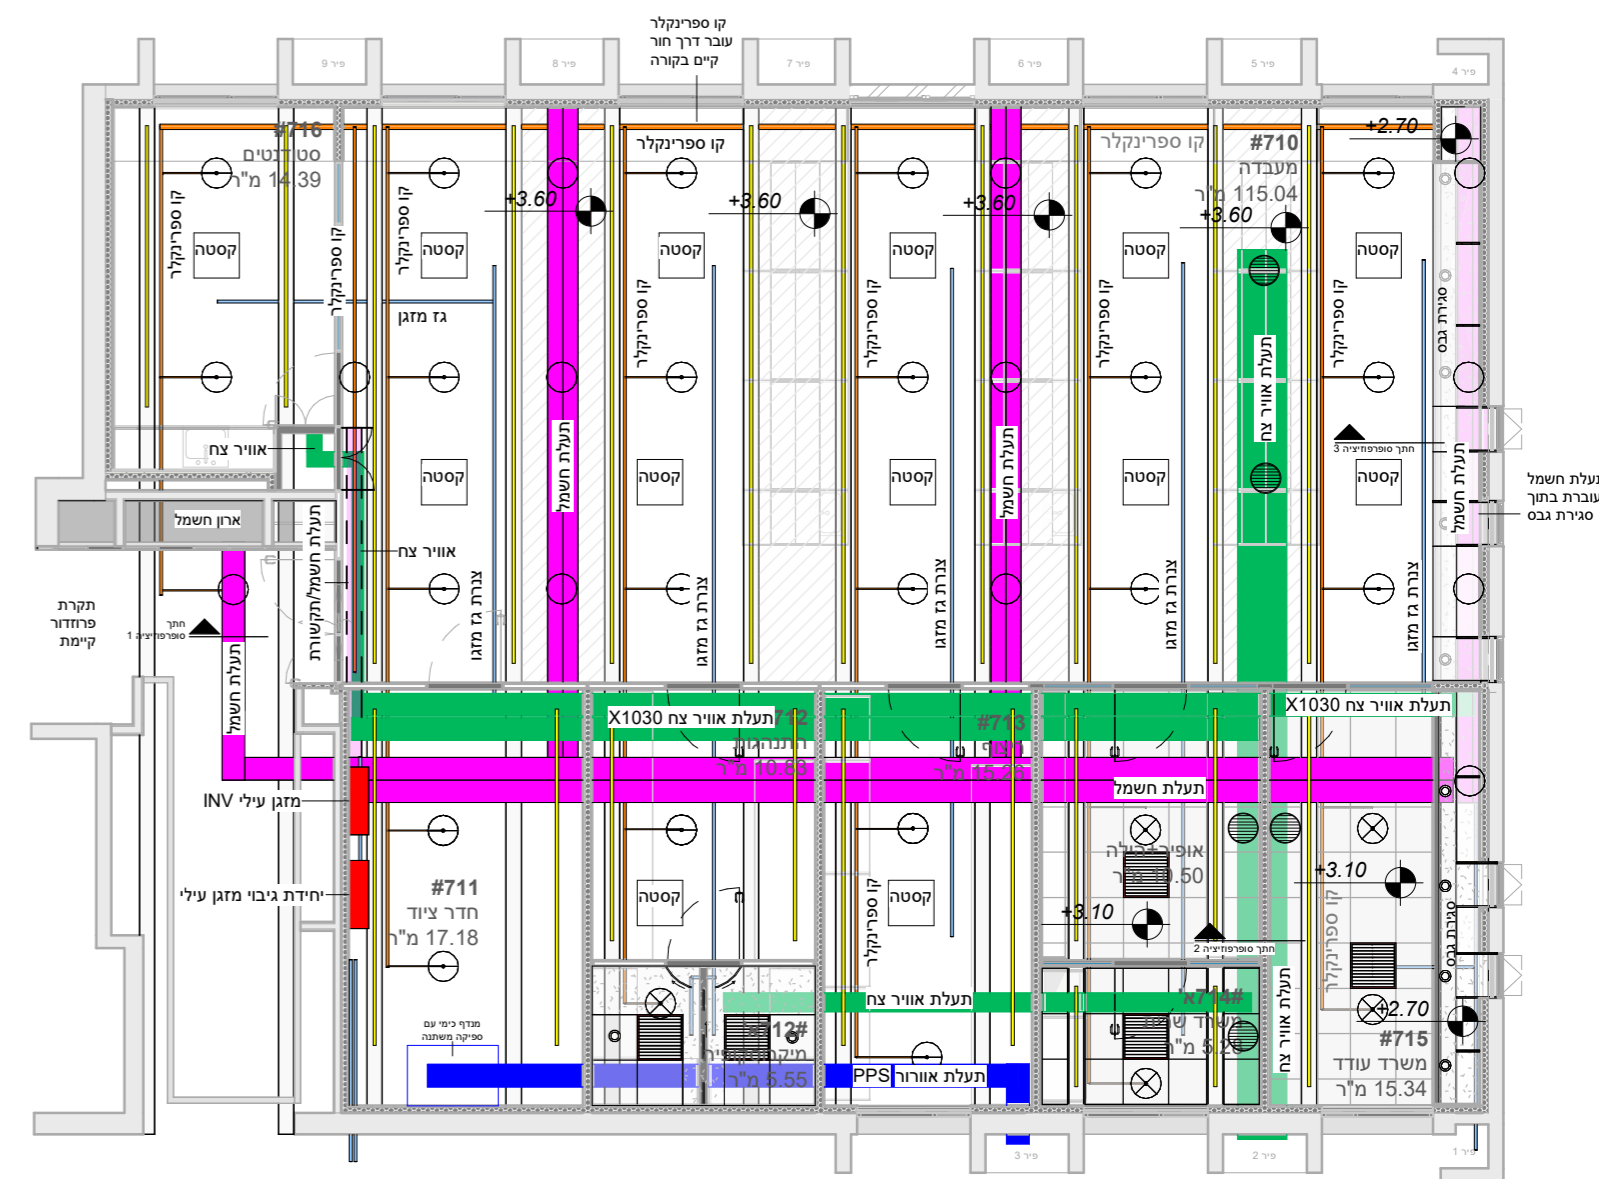

00 תכנית תקרה SUPERPOSITION


1 : 100

PROJECT NAME	שם הפרויקט	PROJECT NUM	מספר פרויקט
Prof. Oded Rachavi Lab		118_OR-LAB	
SHEET NAME	שם התכנית	SHEET NUMBER	מספר גליון
תכנית תקרה - סופרפוזיציה		A-500_S	
PLANERS	מתכנן	LEVEL	קומה
ZARHY architects	Zarhy / StudioPEZ Druyanov 5 TelAviv	STATUS	סטטוס
STUDIOPEZ	t: 972-3-522-3111 f: 972-3-522-3588 office@zarhy.com	REV NUM	מספר מהדורה
CLIENT	זימן	REV DATE	תאריך מהדורה
Tel Aviv University		16/11/22	
		SCALE	קנה מידה
		As indicated	

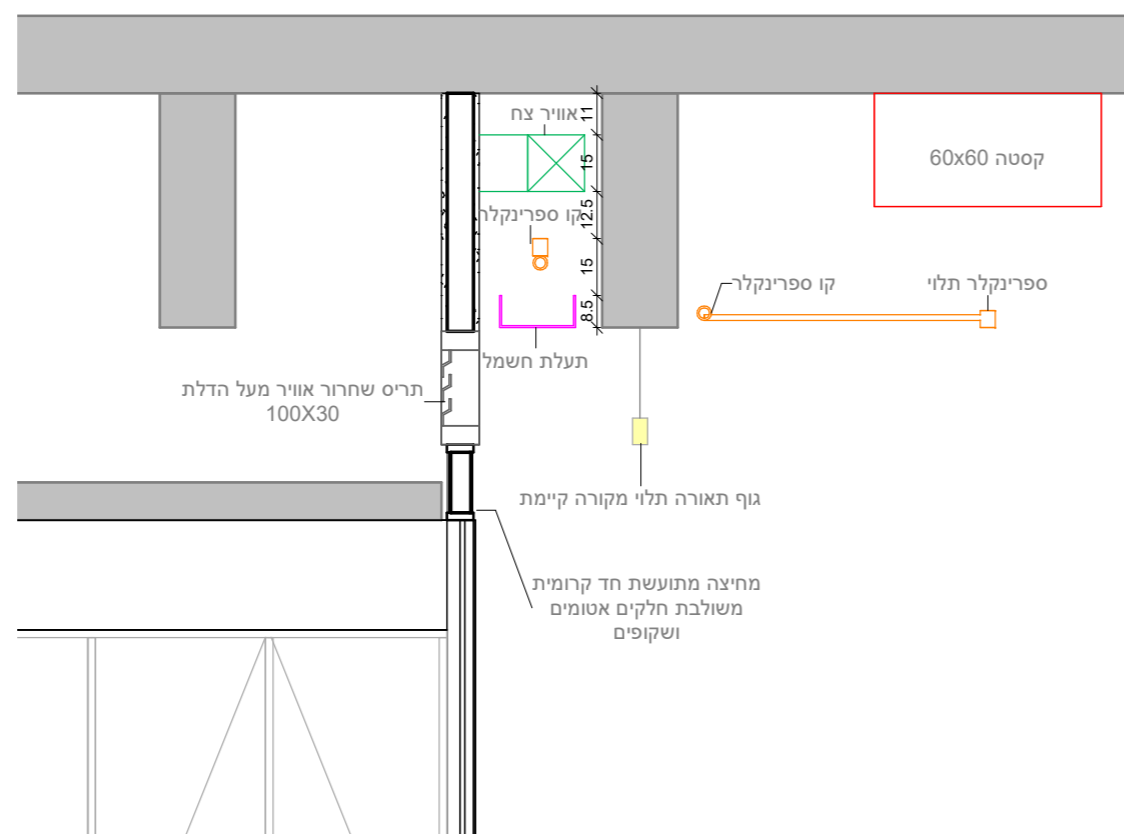


חתך סופרפוזיציה 1

1 : 20

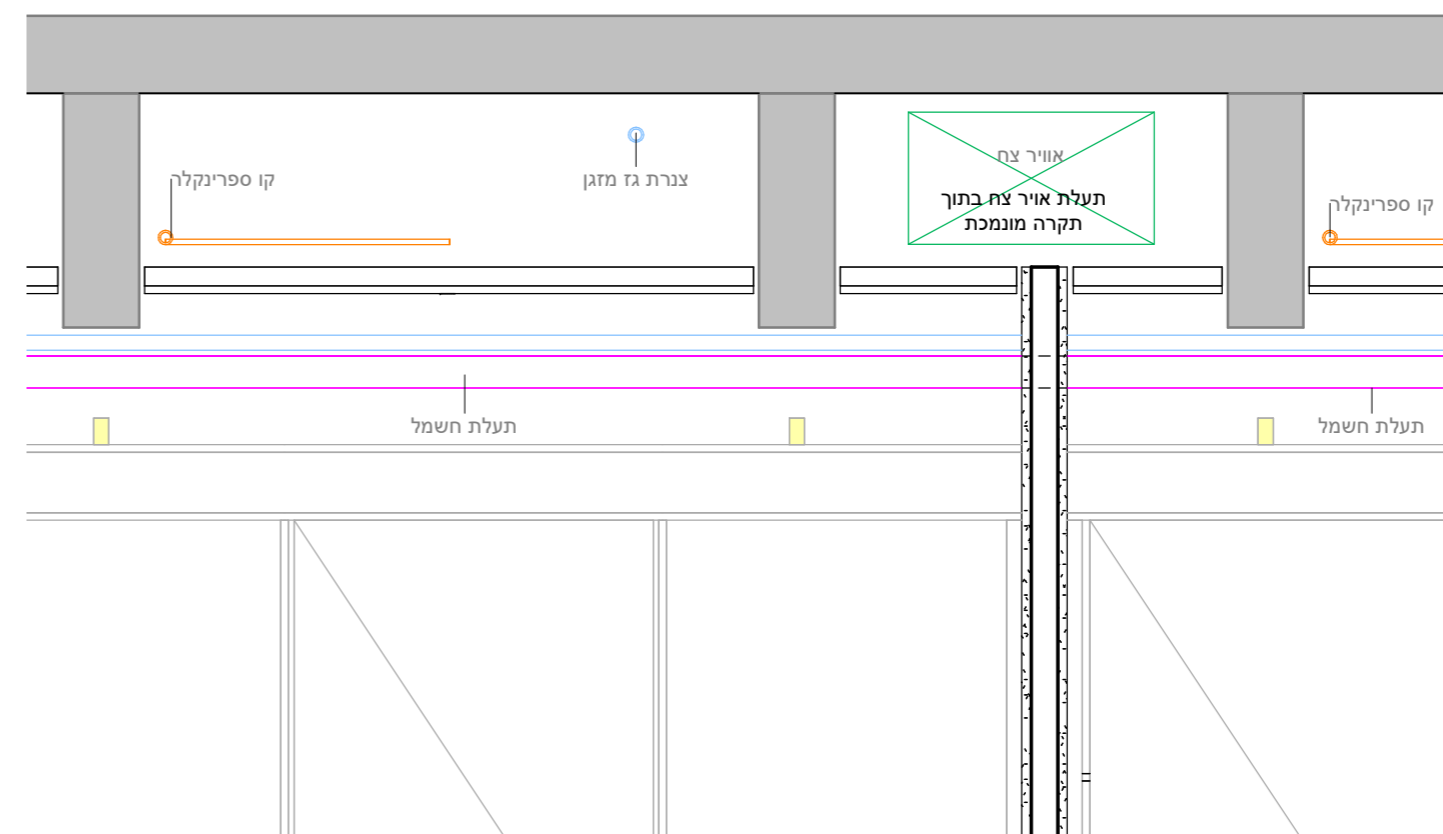

חתך סופרפוזיציה 2

1 : 20

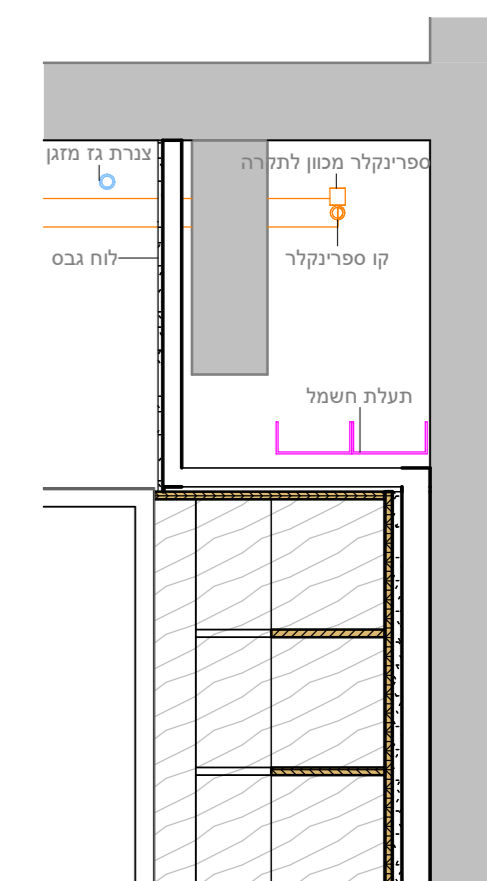

חתך סופרפוזיציה 3



1 : 20

מחזור	תאריך	תיאור השינוי
REV No	DATE	DESCRIPTION
1	01/09/22	Revision 1
2	13/09/22	Revision 2
3	08/11/22	Revision 3
4	16/11/22	Revision 4


הערות

מקרא

- מ"א
- צורת גז מזגן
- אוויר צח
- מזגן גיבוי מפוצל
- תעלת נידוף למנדף כימי
- קו ניקוז מזגן
- תריס אוויר צח
- פתיח אוורור מחליף אריח
- חשמל
- תעלת פח - חשמל
- גוף תאורה תלוי
- פיקסלד שקוע
- קו חשמל בתקרה
- ספרינקלר
- קו ספרינקלר
- אקוסטיקה
- תקרה אקוסטית בהדבקה

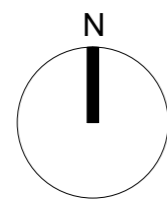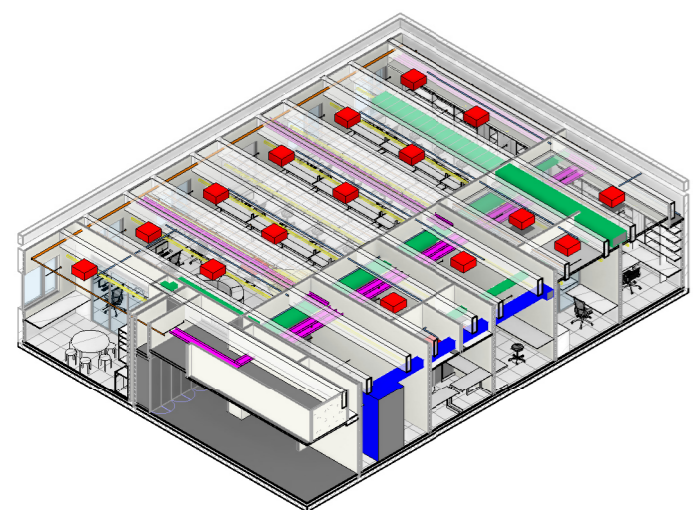


PROJECT NAME	שם הפרויקט	PROJECT NUM	מספר הפרויקט
Prof. Oded Rachavi Lab		118_OR-LAB	
SHEET NAME	שם התכנית	SHEET NUMBER	מספר גיליון
Ceiling Plan תכנית תקרה + רשימת גופי תאורה		A-500-R	
PLANERS	מתכנן	LEVEL	קומה
ZARHY architects ZARHY architects STUDIOPEZ	Zarhy / StudioPEZ Druyanov 5 TelAviv t: 972-3-522-3111 f: 972-3-522-3588 office@zarhy.com	7	
CLIENT	זימן	REV DATE	תאריך מהדורה
Tel Aviv University		16/11/22	
		SCALE	קנה מידה
		1 : 50	

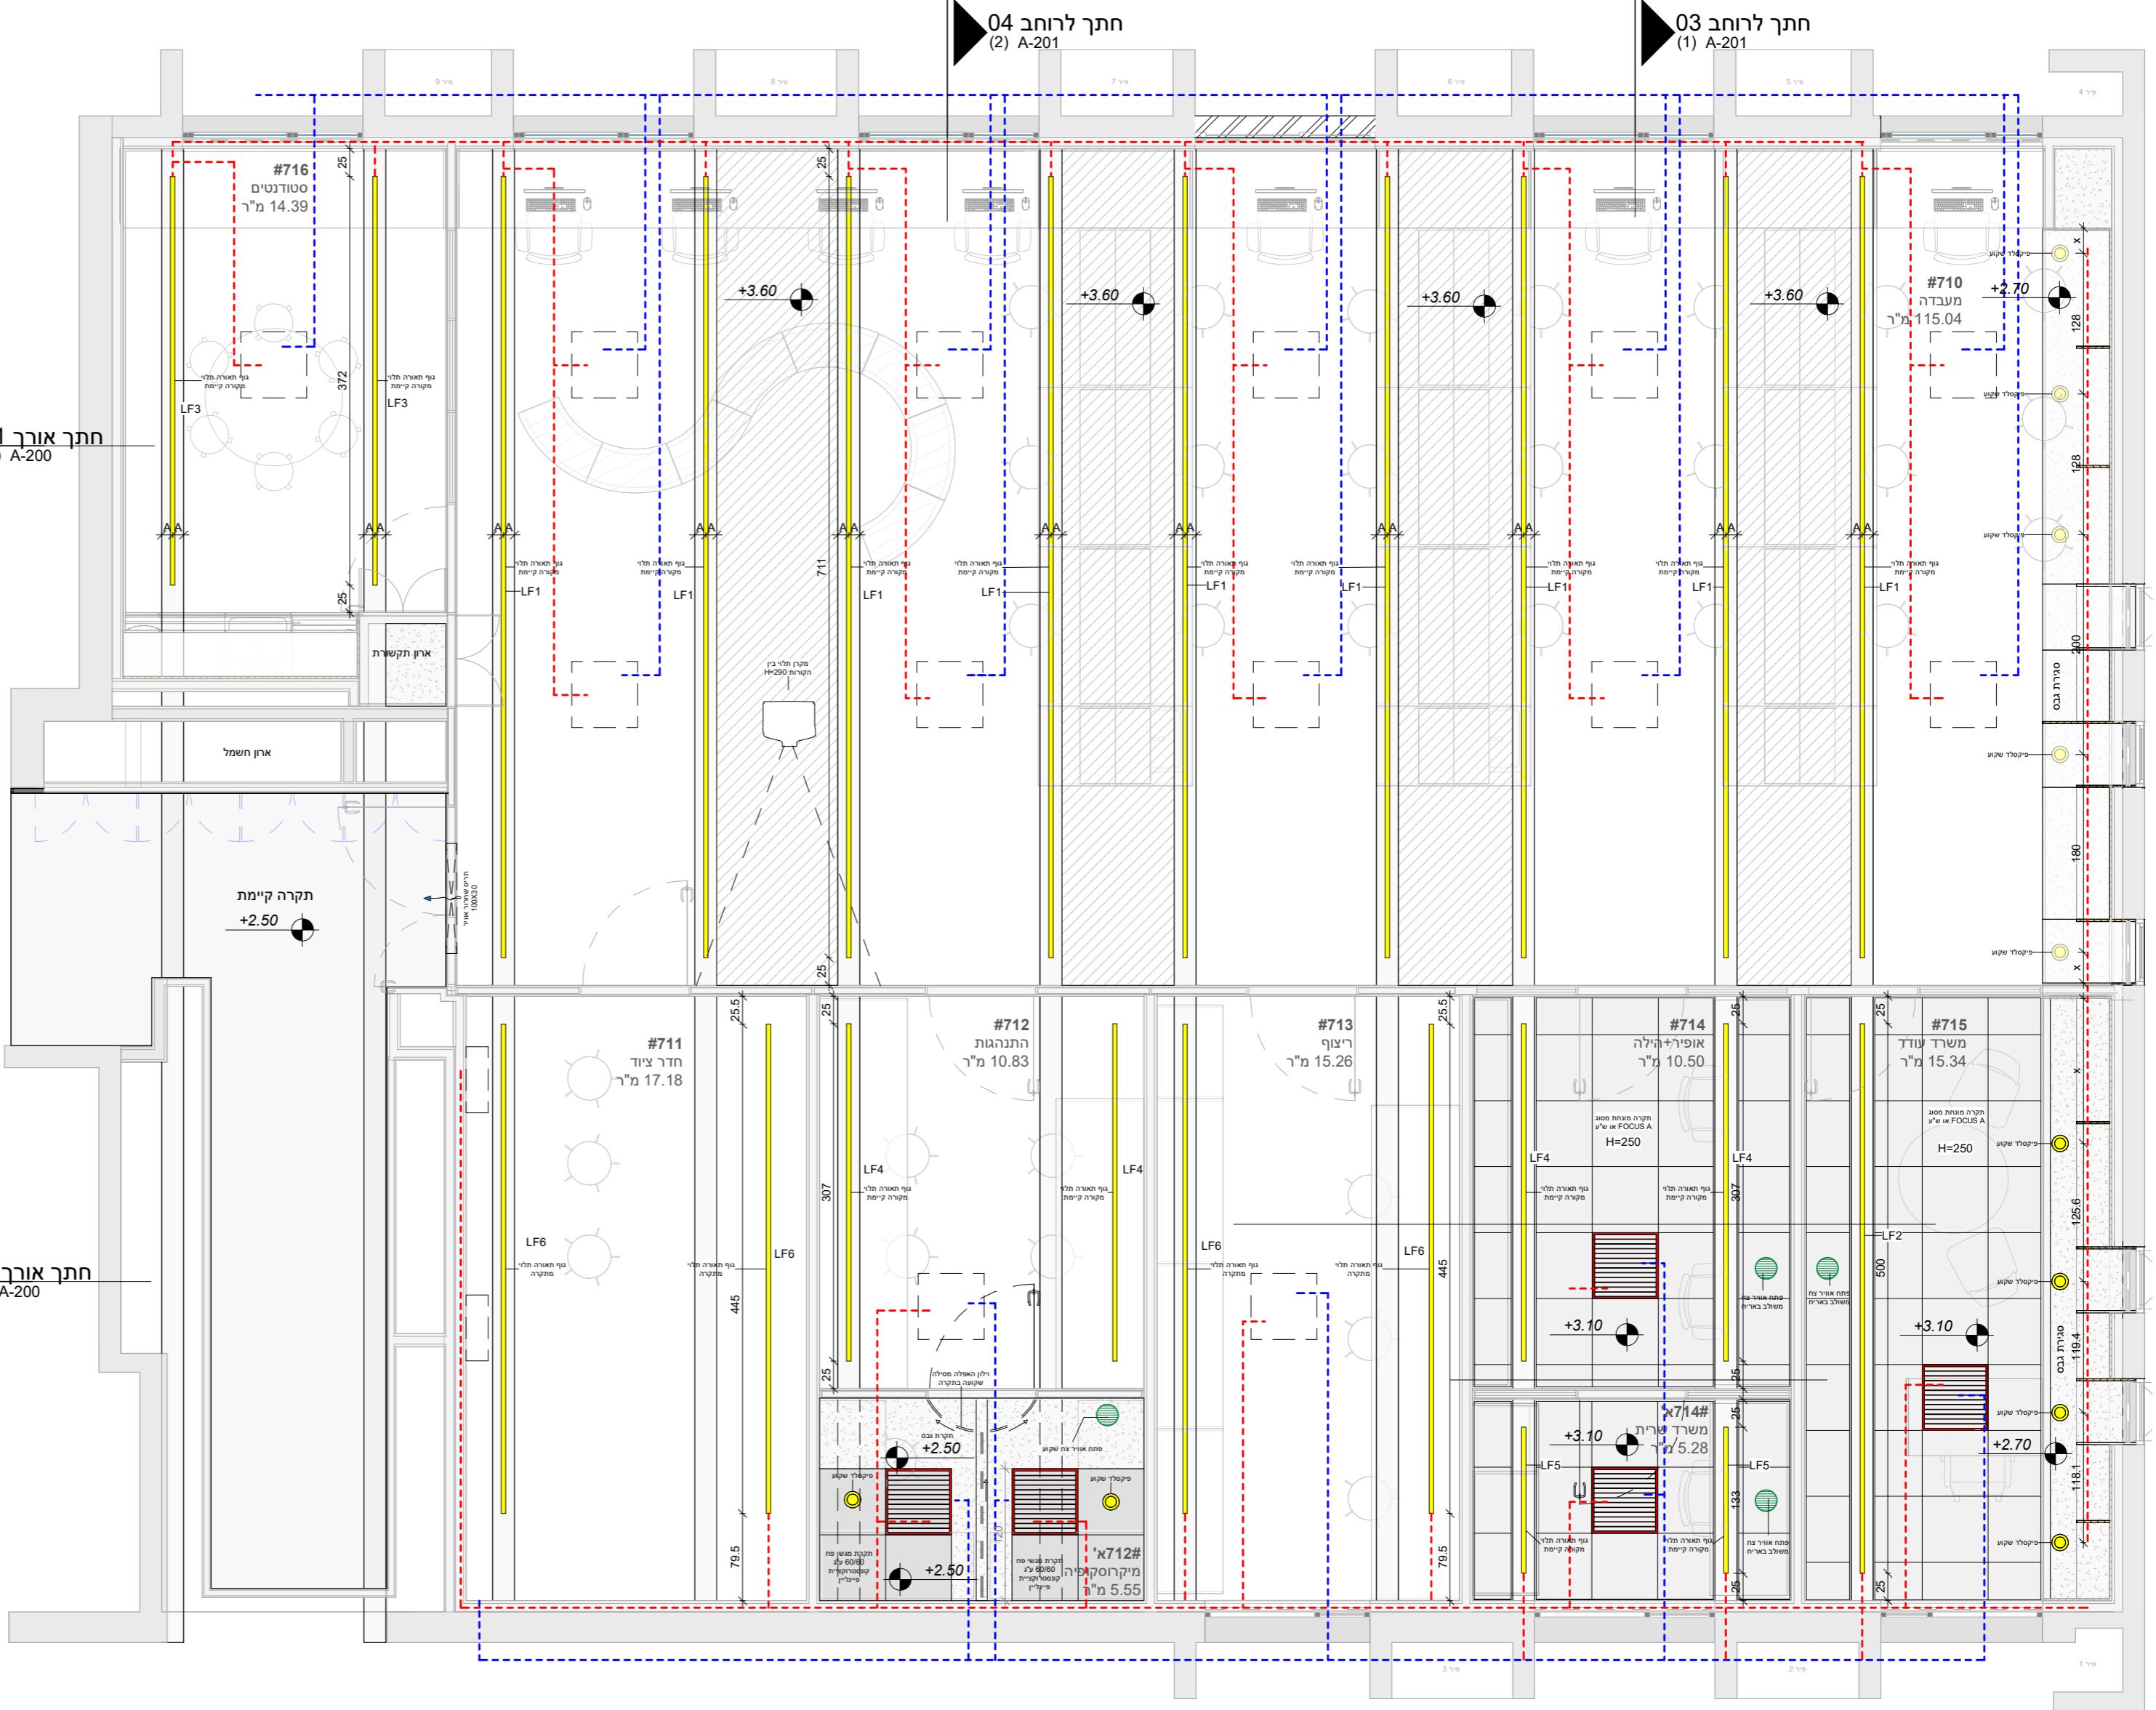

רשימת תאורה				תיאור
סוג	מידות	כמות	מס' פריט	
M_Recessed Lamp - Round - LED	100mm Trimless Downlight	11	LF6	פיקסלד שקוע
Linear light	133x4x7	2	LF5	גוף תאורה תלוי מקורה קיימת
Linear light	307x4x7	4	LF4	גוף תאורה תלוי מקורה קיימת
Linear light	372x4x7	2	LF3	גוף תאורה תלוי מקורה קיימת
Linear light	445x4x7	4	LF6	גוף תאורה תלוי מתקרה
Linear light	500x4x7	1	LF2	גוף תאורה תלוי מתקרה
Linear light	711x4x7	9	LF1	גוף תאורה תלוי מקורה קיימת


REVISIONS			מהדורת
מחזור REV No	תאריך DATE	מחזור השינוי DESCRIPTION	
1	01/09/22	Revision 1	
2	13/09/22	Revision 2	
3	08/11/22	Revision 3	
4	16/11/22	Revision 4	

NOTES הערות

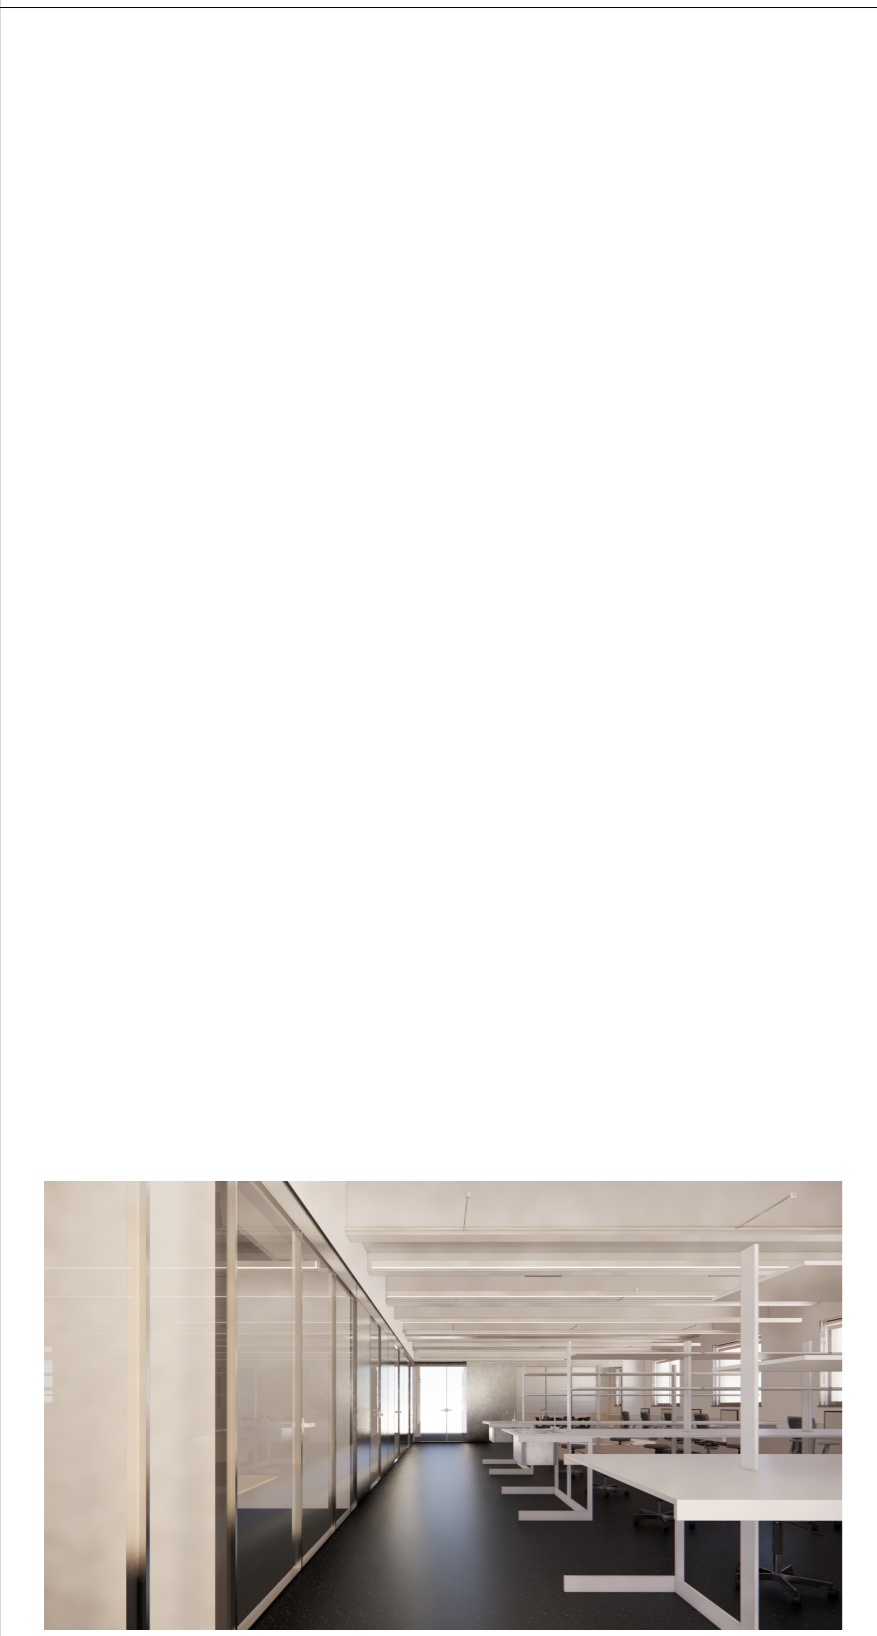


שטח מ"ר	יצרן/יבוא	דגם	אפיון	מקרא
170	-	-	תקרה חשופה - תיקון תקרת בטון קיימת + צבע לבן	■
33	יהודה יצוא יבוא או ש"ע	Master B	לוחות אקוסטיים בהדבקה	■
24	יהודה יצוא יבוא או ש"ע	Focus A / Advantage A	תקרה מונחת גובה 270, אריחי 60/60 + חיתוך באתר	■
3	יהודה יצוא יבוא או ש"ע	-	תקרת מגשי פח 60/60 ע"ג קונסטרוקציית פיינליין	■
10	-	-	סינר גבס	■

סוגי תקרה
1 : 100

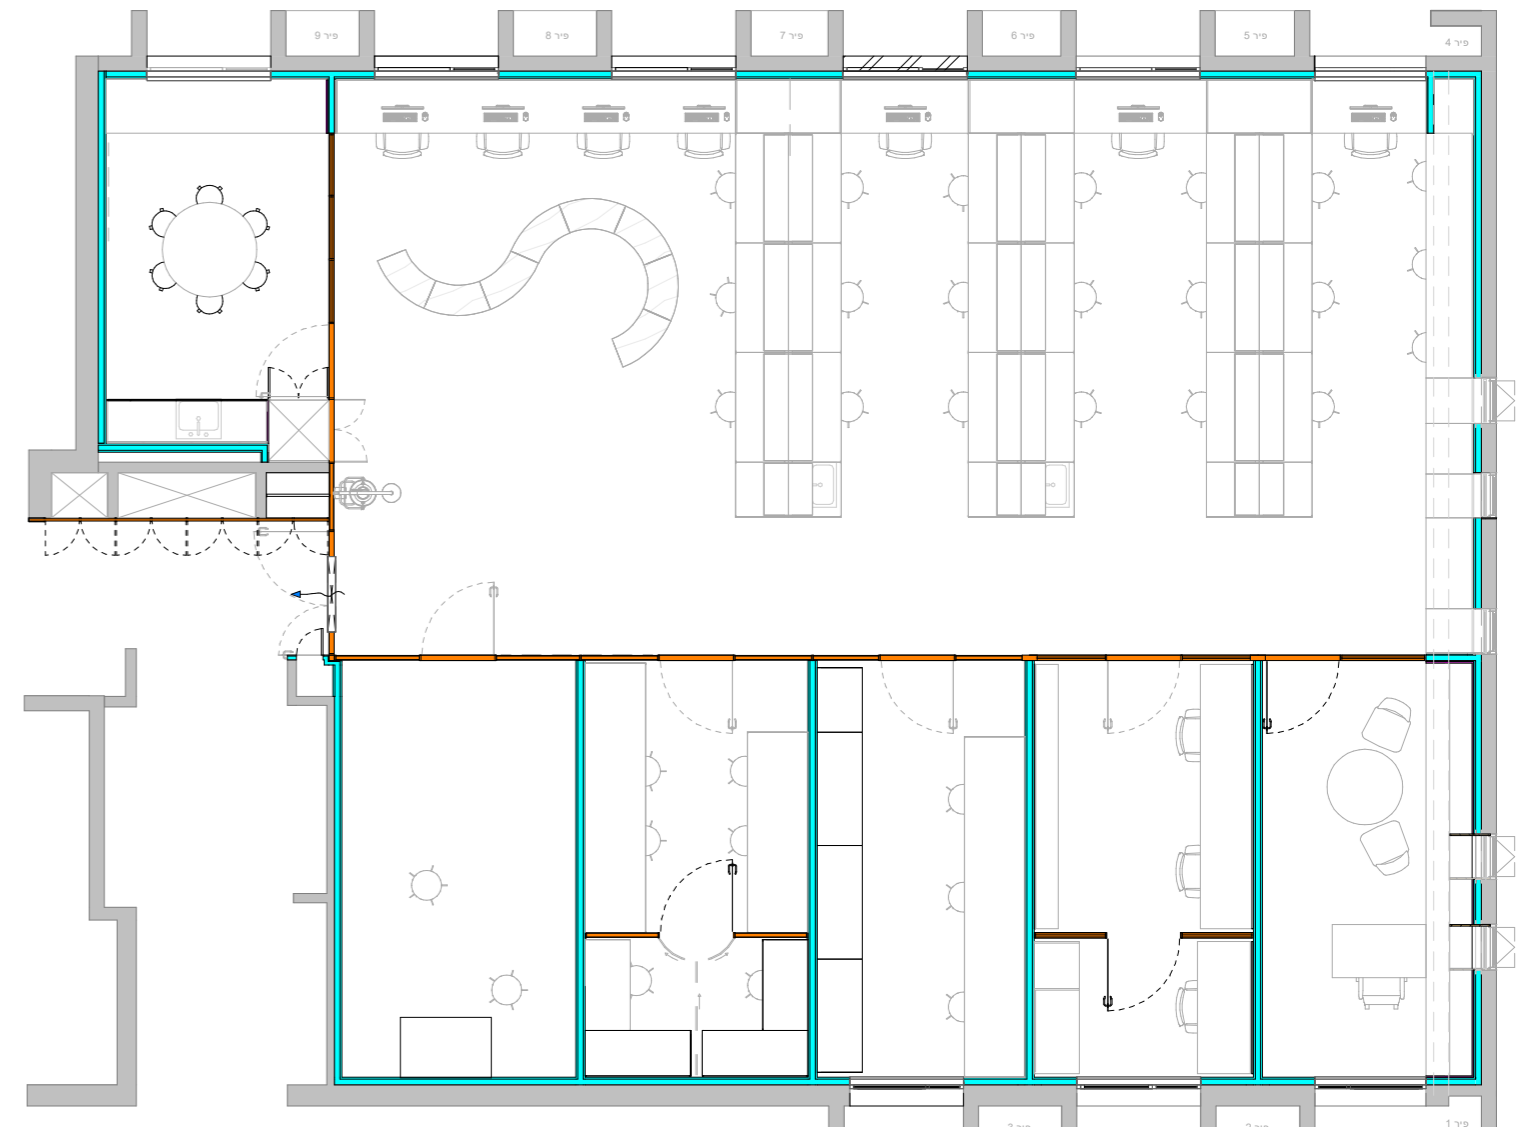

מקרא	תיאור
■	קירות גבס כוללים + גמר גבס לבן בגוון לבחירת אדריכל
■	מחיצות מתעשות אינובייט או ש"ע בדגם בייסיק, בגמר אלומיניום טבעי
■	קירות קיימים

סוגי קירות
1 : 100

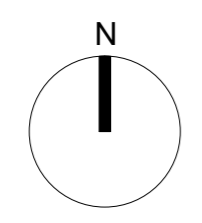


PROJECT NAME שם הפרויקט	Prof. Oded Rachavi Lab	PROJECT NUM מס פרויקט	118_OR-LAB
SHEET NAME שם התכנית	Finishes Plan גמרים	GROUP סיווג	02-SD
PLANERS מתכנן	ZARHY architects Zarhy / StudioPEZ Druyanov 5 TelAviv t: 972-3-522-3111 f: 972-3-522-3588 office@zarhy.com	SHEET NUMBER מספר גליון	A-800
CLIENT יזם	Tel Aviv University	LEVEL קומה	7
		STATUS סטטוס	למכרז
		REV NUM מס מהדורה	4
		REV DATE תאריך מהדורה	16/11/22
		SCALE קנה מידה	As indicated

מחזור	תאריך	תיאור השינוי
REV No	DATE	DESCRIPTION
1	01/09/22	Revision 1
2	13/09/22	Revision 2
3	08/11/22	Revision 3

הערות

NOTES

שטח השיפוע: 224.27 מ"ר

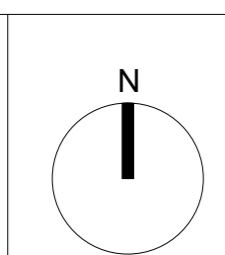


PROJECT NAME	שם הפרויקט	PROJECT NUM	מס פרויקט
Prof. Oded Rachavi Lab		118_OR-LAB	
SHEET NAME	שם התכנית	GROUP	סיווג
ריצוף		02-SD	
PLANERS	מתכנן	SHEET NUMBER	מספר גליון
ZARHY architects		A-800_T	
STUDIOPEZ		LEVEL	קומה
		7	
CLIENT	זימ	STATUS	סטוס
Tel Aviv University		למכר	
		REV NUM	מס מהדורה
		3	
		REV DATE	תאריך מהדורה
		08/11/22	
		SCALE	קנה מידה
		1 : 50	

אפשרות 2 - אריחי גרניט פורצלן

מקרא	אפיון	תיאור	מידות אריח	יצרן/ייבוא
■	אריחי גרניט פורצלן בעובי 23 מ"מ	METEOR ANTRACITA POLISHED 60X60	60X60	טופולסקי - רצף
■	פאנל גרניט פורצלן בעובי 23 מ"מ	METEOR ANTRACITA POLISHED 10X60	10X60	טופולסקי - רצף

אפשרות 1 - יציקת טראצו

מקרא	אפיון	תיאור	גוון	סרגלי הפרדה	תשתית	יצרן/ייבוא
■	CR Terrazzo Classic לפי מפרט	יציקת טראצו אפוקסי בעובי 6 מ"מ, ליטוש עד גריד 1500	RAL 6001	בעלי צורת "L" מאלומיניום לפי מפרט	תשתית תבועע על ידי המזמין בהתאם לנספח הכנת תשתית ליציקת טראצו	CR Contech
■	פנל אלומיניום במישור הגבס BFT מק"ט	רוחב: 55 מ"מ + 10 מ"מ ניתוק	לבן/ אנודיזי טבעי/ גוון לבחירה RAL			אייל ציפיים בע"מ

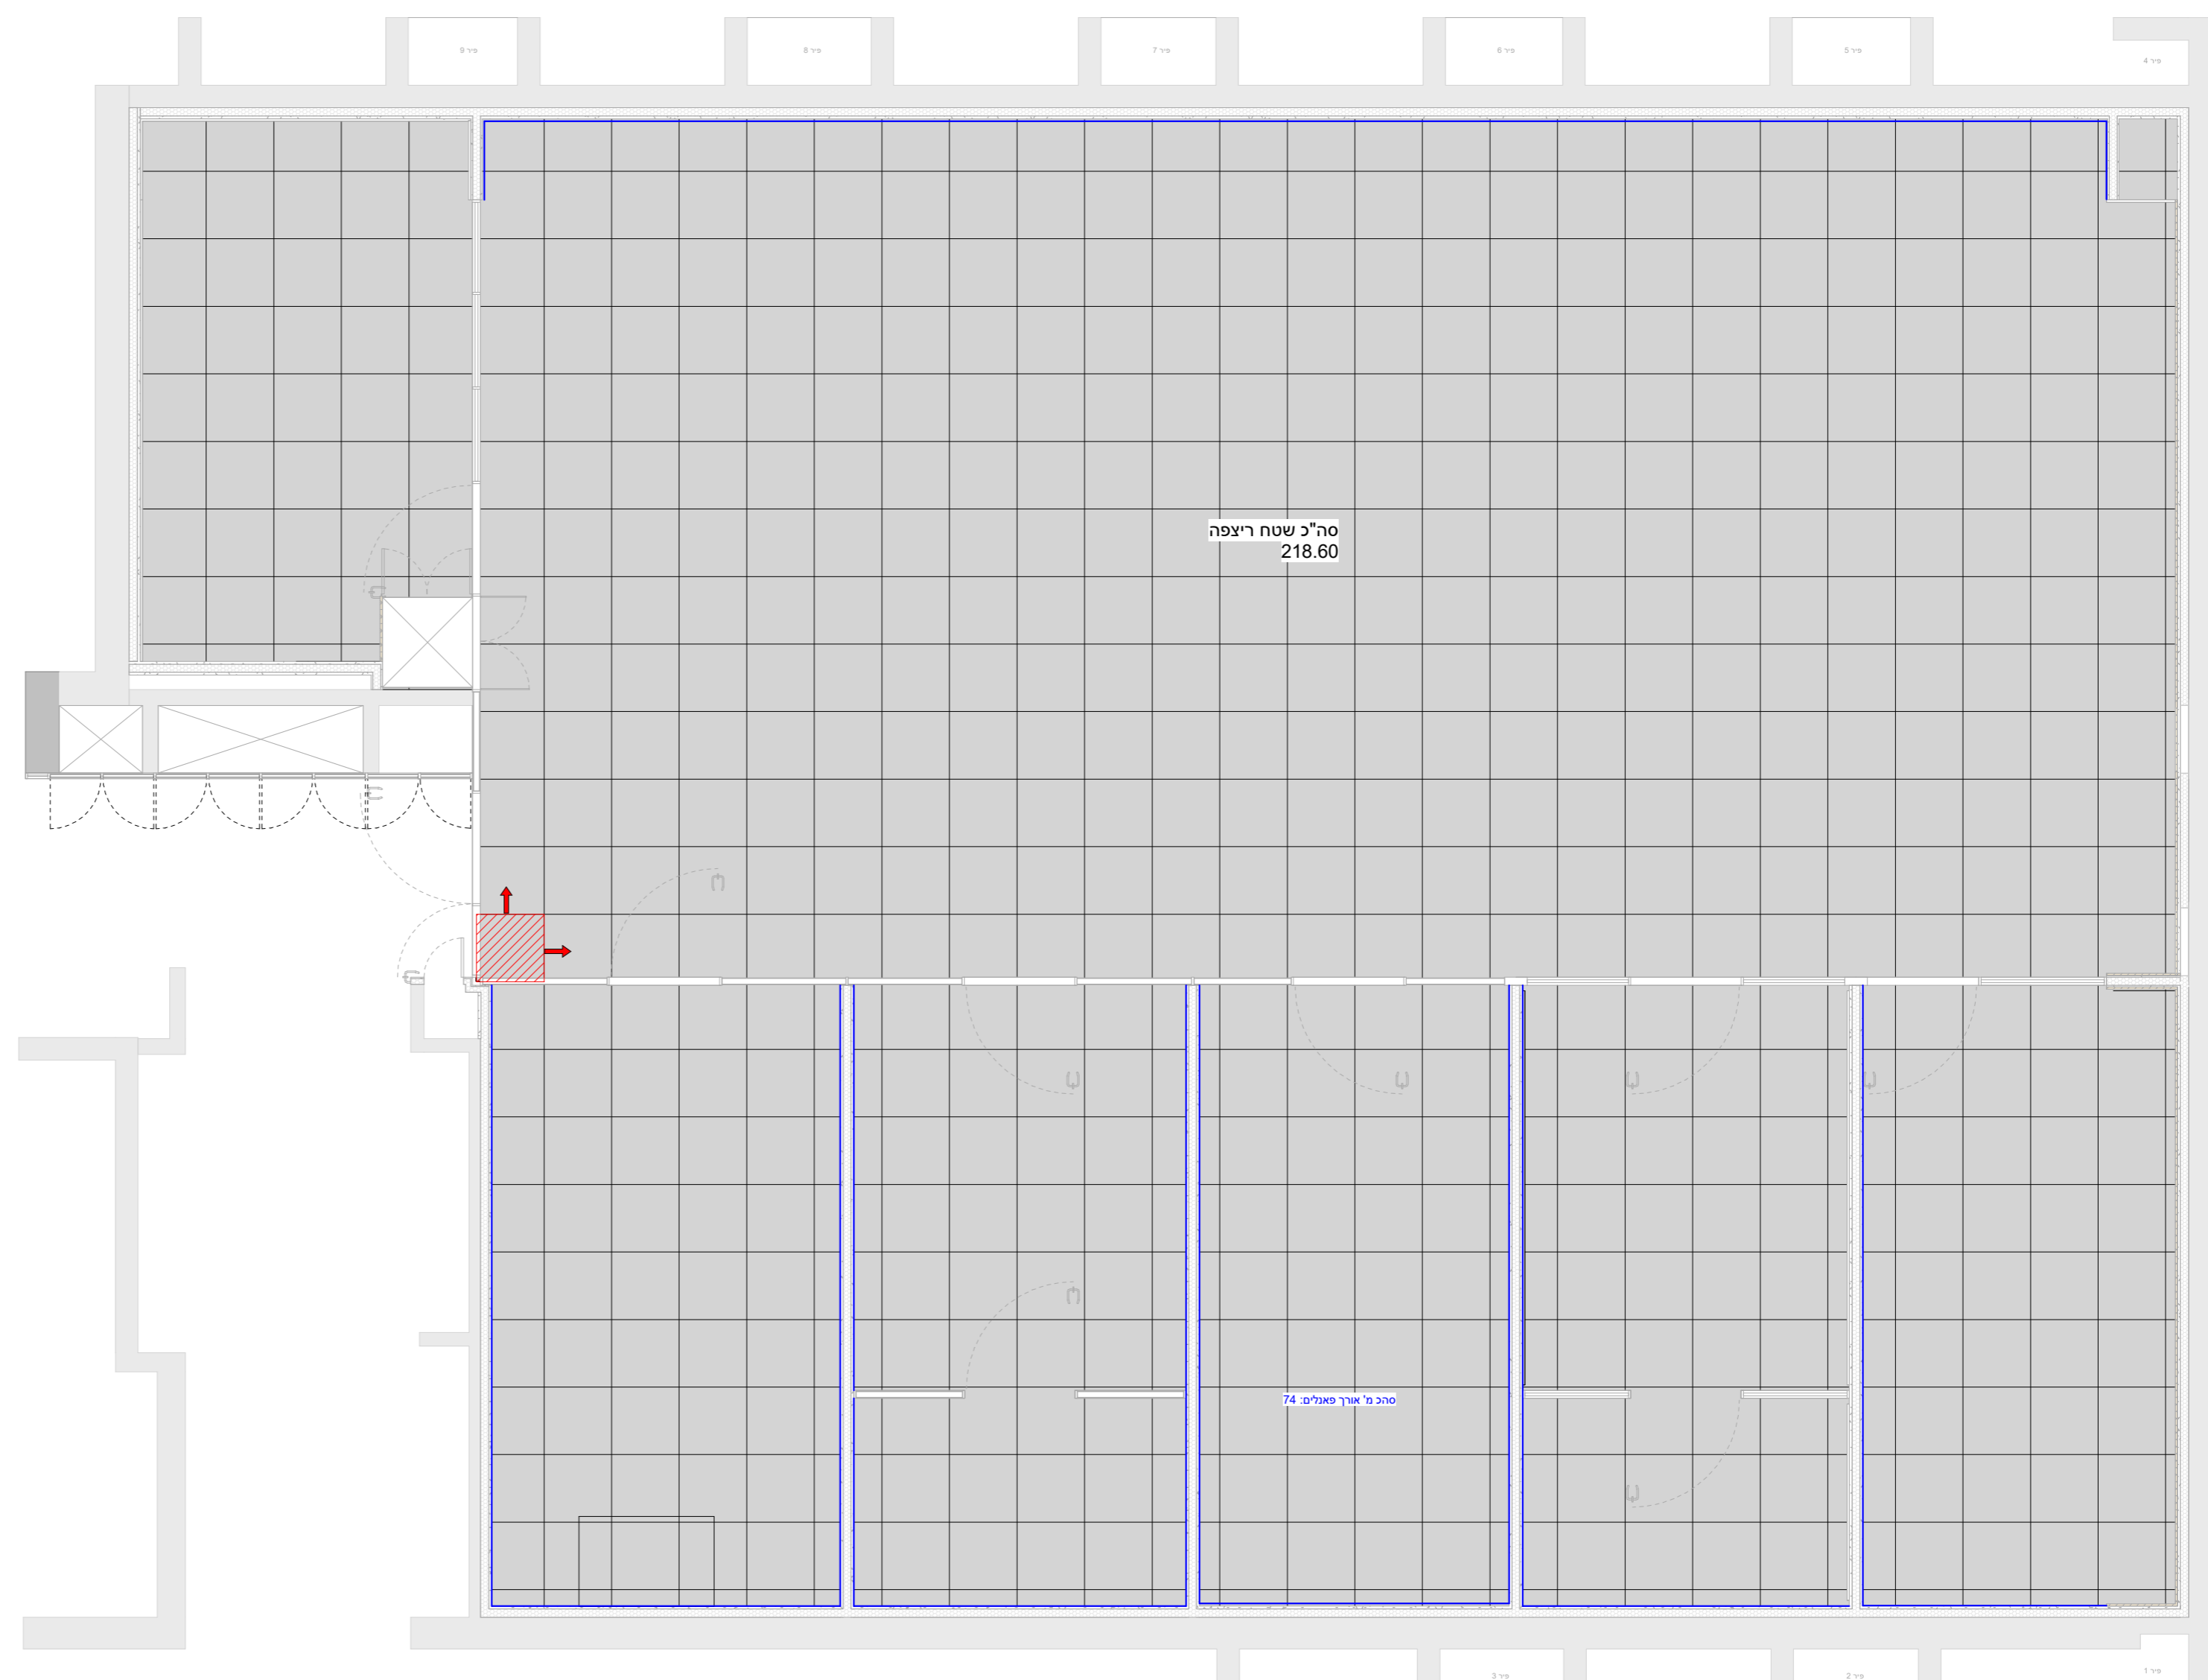


מחזור	תאריך	תיאור השינוי
REV No	DATE	DESCRIPTION
1	01/09/22	Revision 1
2	13/09/22	Revision 2
3	08/11/22	Revision 3
4	16/11/22	Revision 4


מהדורת

הערות


NOTES

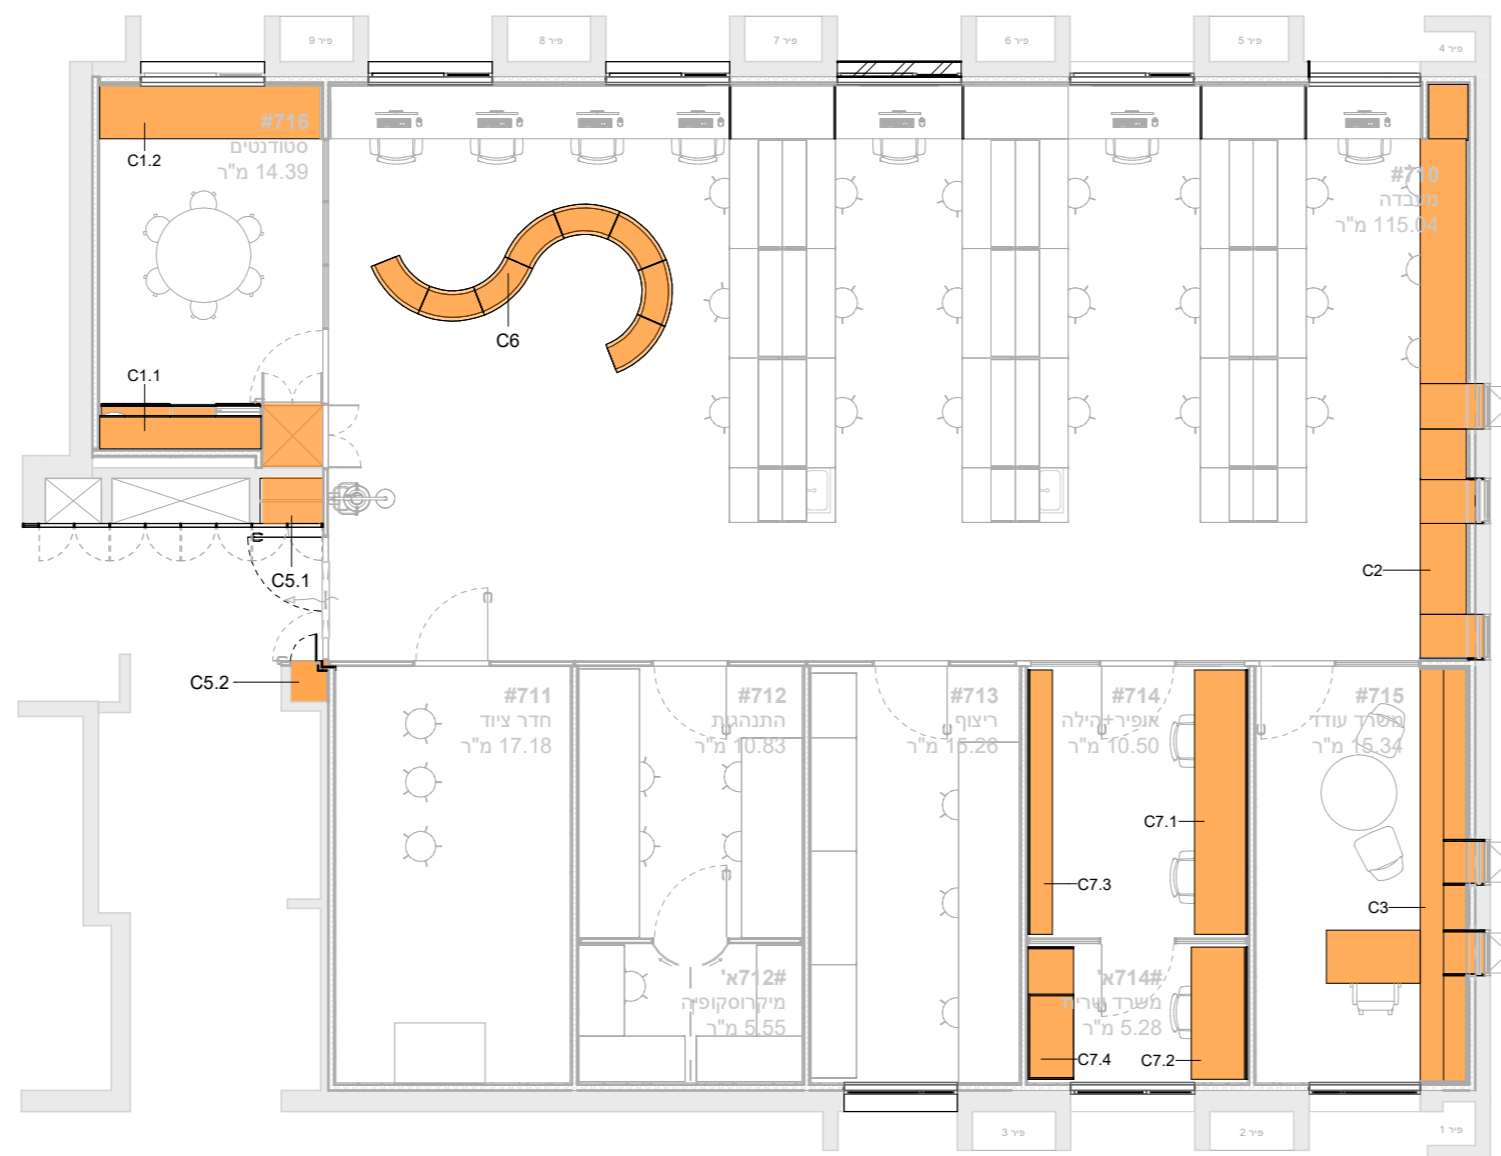

תכנית מיקום רהיטי נגרות אומן
custom made carpentry - non lab furniture

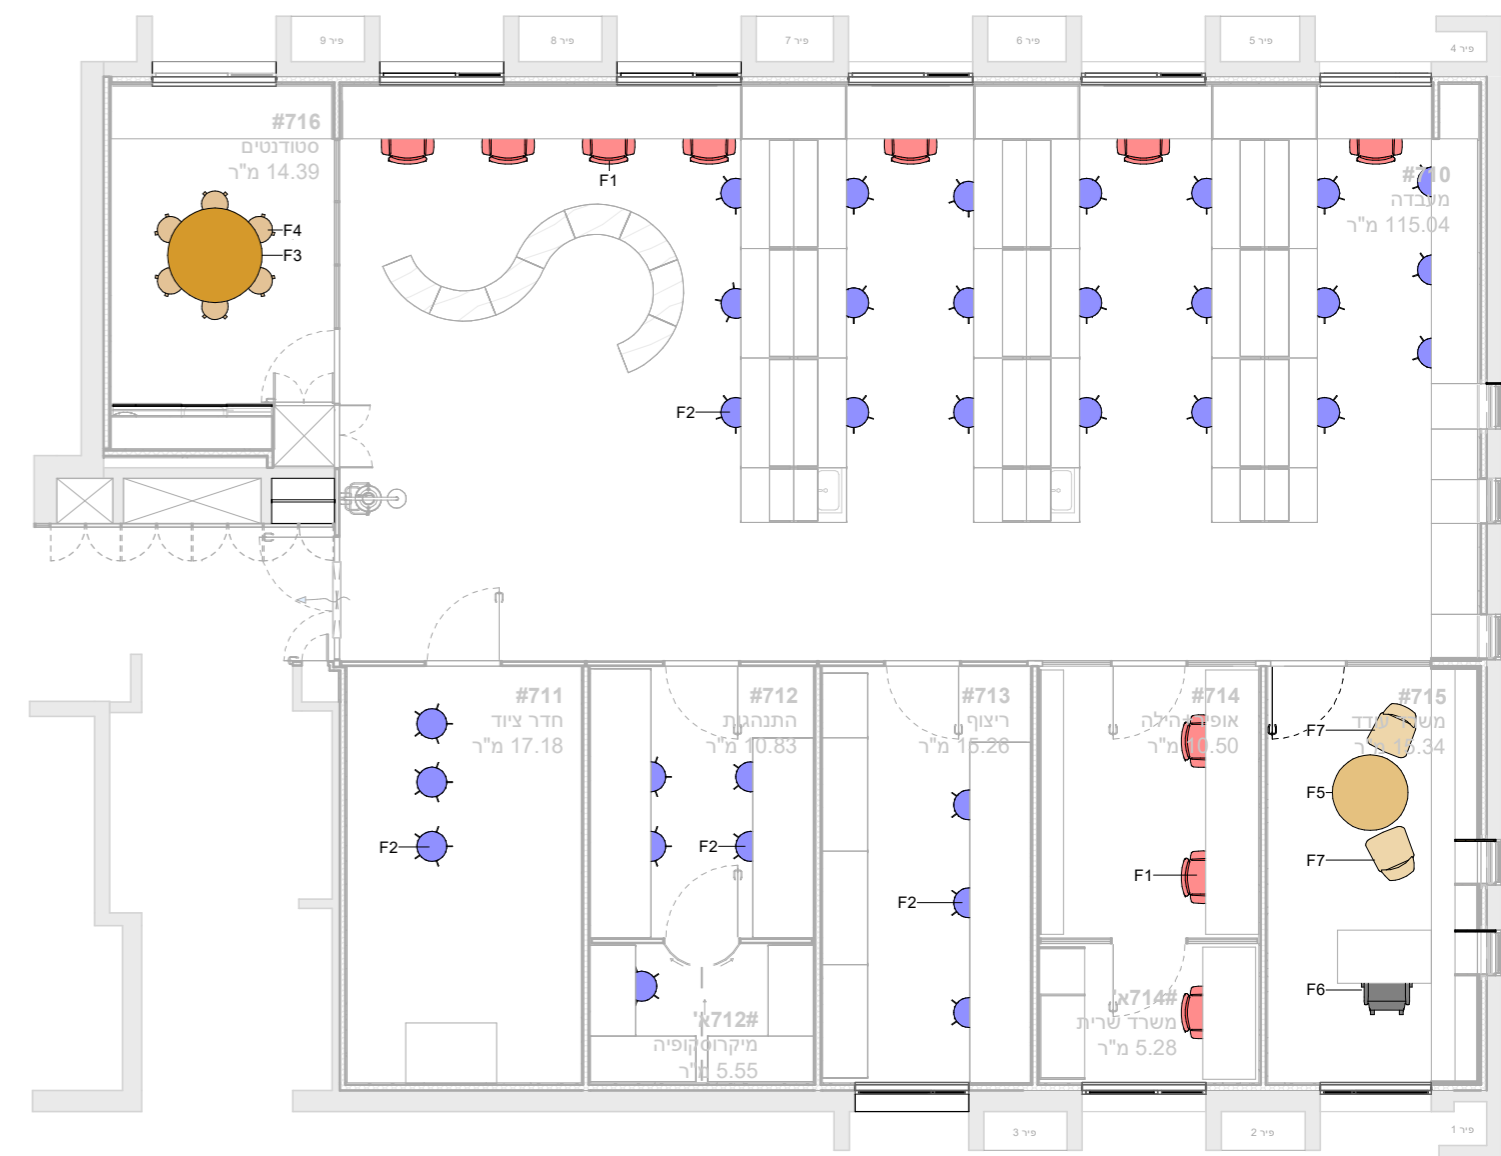

תכנית מיקום ריהוט רך
loose furniture

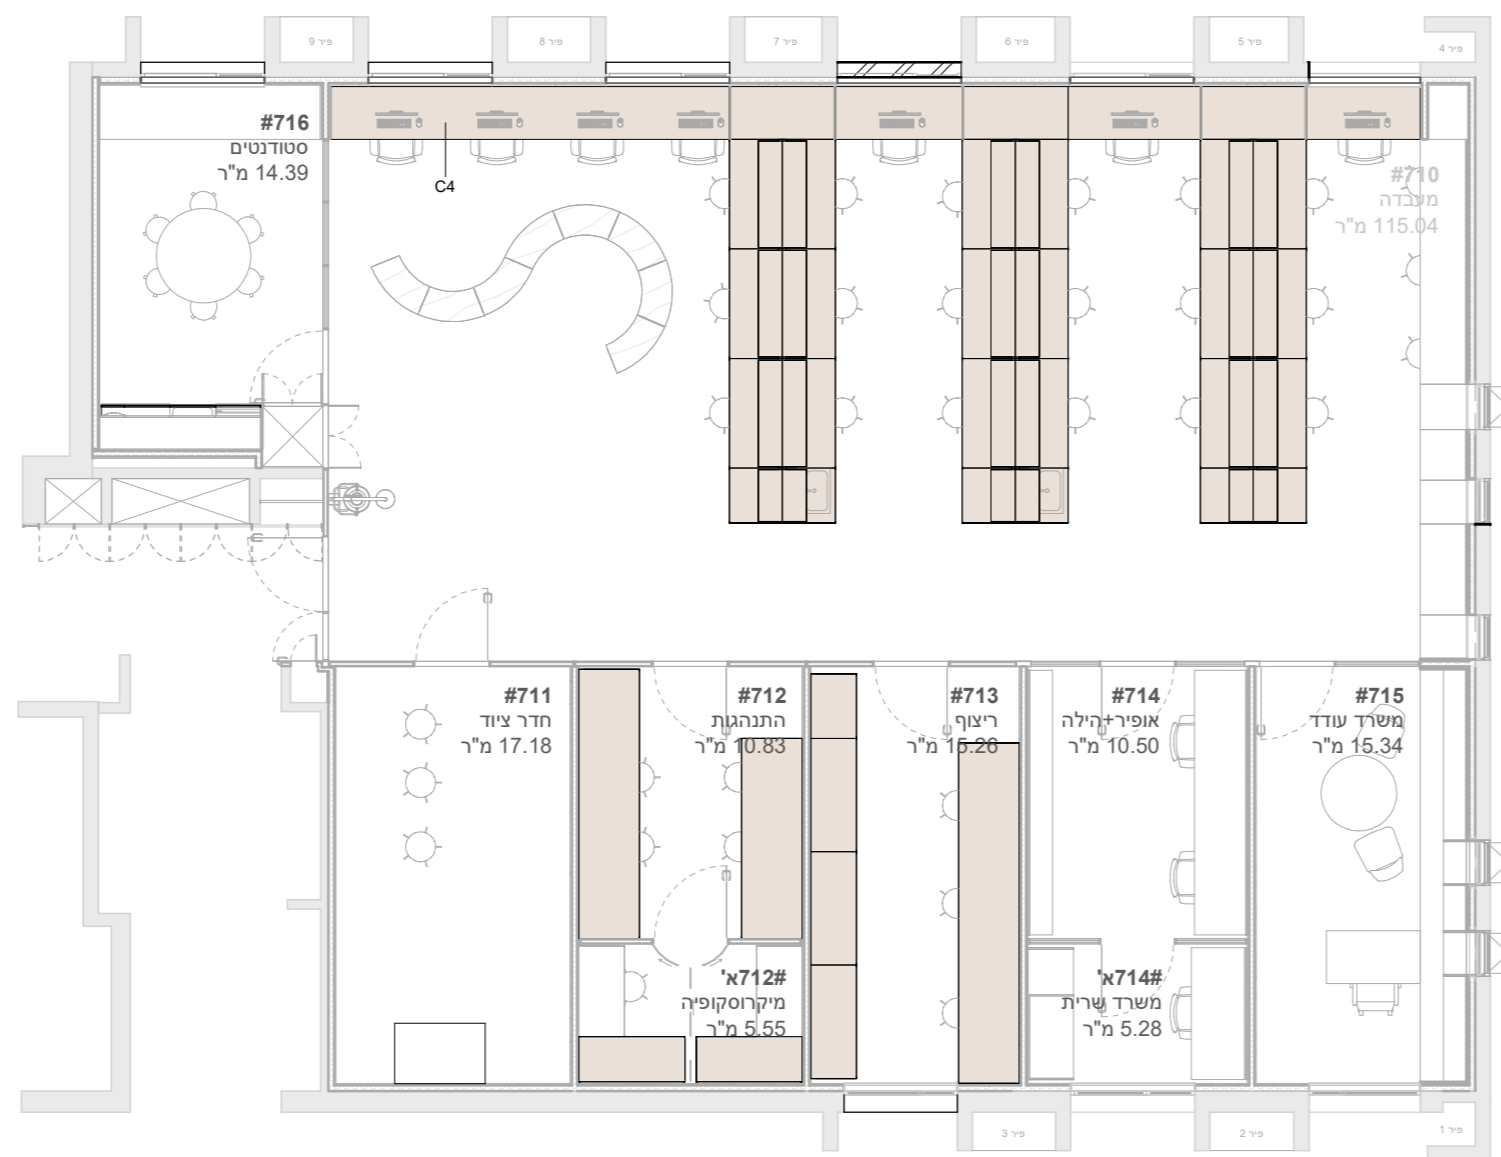

תכנית מיקום בנצ'ים
custom made carpentry - lab furniture

רשימת נגרות אומן			
מס' פריט	תיאור	מיקום חדר	לפי גיליון
C1.1	מטבחון	716	A-802
C1.2	שולחן בר מטבחון	716	A-802
C2	ספריה בחלל מעבדה	710	A-803
C3	ספריה במשרד עווד	715	A-804
C5.1	ארון תליית מעילים	פרוזדור	A-806
C7.1	שולחן משרד אופיר+הילה	714	A-808
C7.2	שולחן משרד שרית	א714	A-808
C7.3	מידוף משרד אופיר+הילה	714	A-808
C7.4	מידוף משרד שרית	א714	A-808

רשימת ריהוט רך - loose furniture list				
מס' פריט	כמות	תיאור	דגם	צבע/חומר
C6	1	כסא מעבדה נמוך ללא חישוק	H=40 ספסל עץ מודולרי	פולירופילן מוקצף
F1	10	כסא מעבדה נמוך ללא חישוק	Laboratory (בנוך) - TRM	פולירופילן מוקצף
F2	32	כסא מעבדה גבוה עם חישוק	Laboratory (גבוה) - TRM	פולירופילן מוקצף
F3	1	Aalto Table round	Table No. 91 - Ø 100 cm	birch, clear lacquer
F4	6	Aalto Stool	E60	birch, clear lacquer
F5	1	Alvar Aalto Coffee Table round	Table No. 91	birch, clear lacquer
F6	1	Eames Aluminum Group Management Chair	EA 104	dark grey
F7	2	Eames Molded Plywood Lounge Chair	LCW	Plywood

PROJECT NAME: שם הפרויקט
Prof. Oded Rachavi Lab

SHEET NAME: שם התכנית
carpentry plan - lab- and custom made furniture
תכנית ריהוט מעבדה + ריהוט אמן

PLANERS: מתכנן
ZARHY architects
Zarhy / StudioPEZ
Druyanov 5 TelAviv
t: 972-3-522-3111
f: 972-3-522-3588
office@zarhy.com

CLIENT: יזם
Tel Aviv University

PROJECT NUM: מס פרויקט
118_OR-LAB

GROUP: סיווג
02-SD

SHEET NUMBER: מספר גליון
A-800_F

LEVEL: קומה

STATUS: סטוס
למכרז


REV NUM: מס מהדורה
4

REV DATE: תאריך מהדורה
16/11/22


SCALE: קנה מידה
1 : 100

REVISIONS			מהדורת
מחזור	תאריך	תיאור השינוי	
REV No	DATE	DESCRIPTION	
1	01/09/22	Revision 1	
2	13/09/22	Revision 2	


NOTES הערות

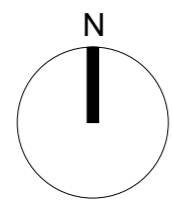


PROJECT NAME	שם הפרויקט	PROJECT NUM	מספר הפרויקט
Prof. Oded Rachavi Lab		118_OR-LAB	
SHEET NAME	שם התכנית	GROUP	סיווג
Details		02-SD	
PLANERS	מתכנן	SHEET NUMBER	מספר גליון
ZARHY architects		A-801	
STUDIOPEZ		LEVEL	קומה
Zarhy / StudioPEZ Druyanov 5 TelAviv		7	
t: 972-3-522-3111		STATUS	סטטוס
f: 972-3-522-3588		למכרז	
office@zarhy.com		REV NUM	מספר מהדורה
		2	
CLIENT	יזם	REV DATE	תאריך מהדורה
Tel Aviv University		13/09/22	
		SCALE	קנה מידה
		1 : 10	

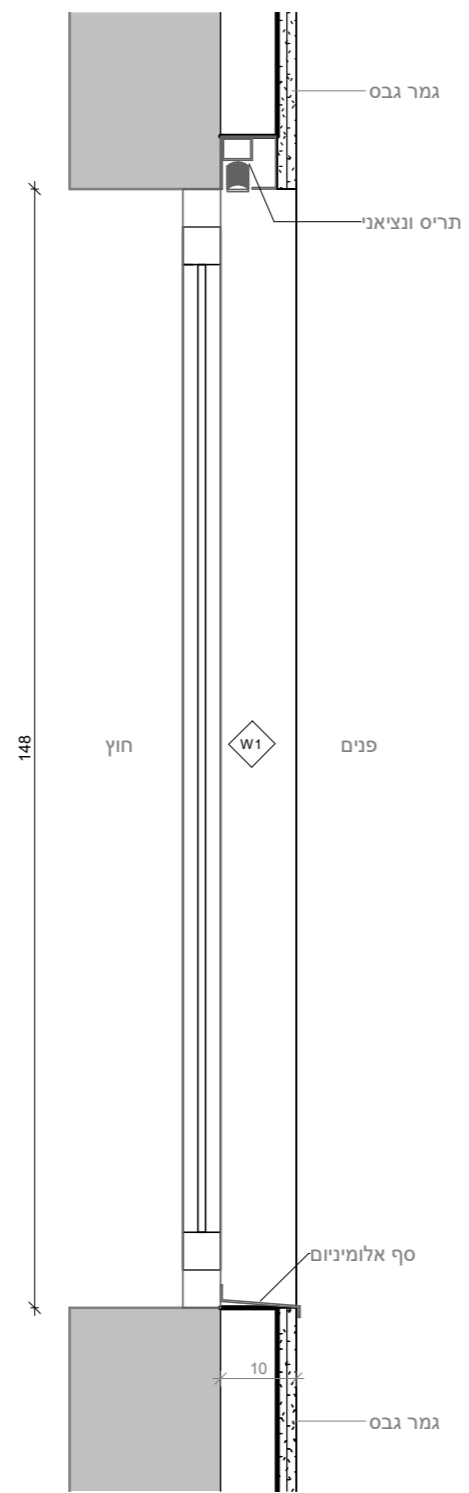


פרט חלון טיפוסי
1 : 10

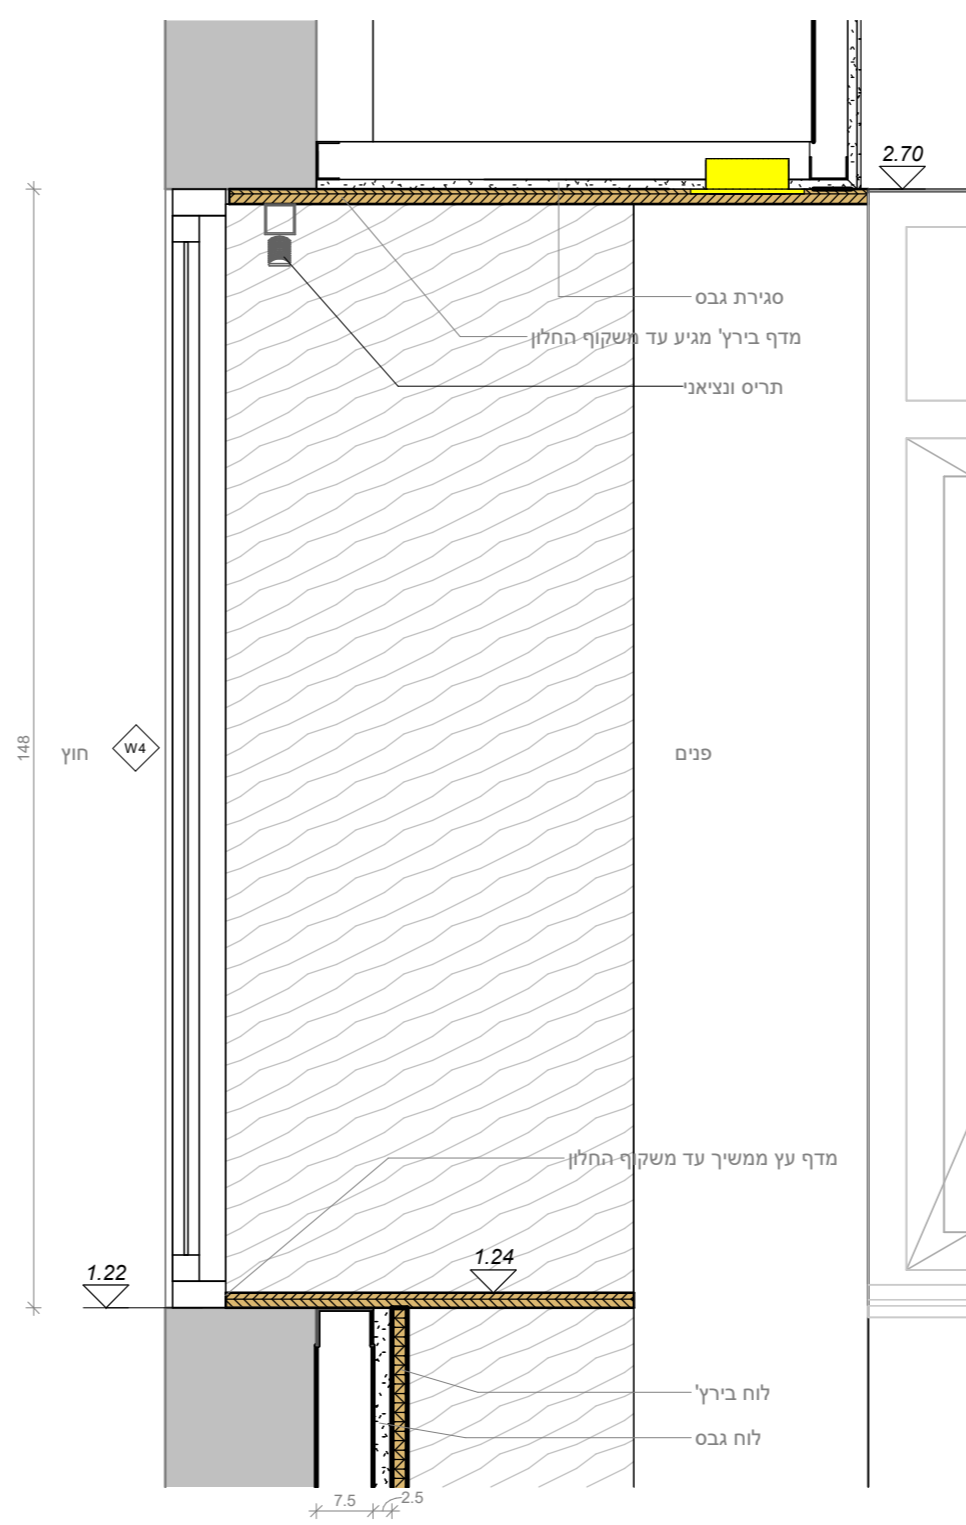


פרט חלון ספריה
1 : 10

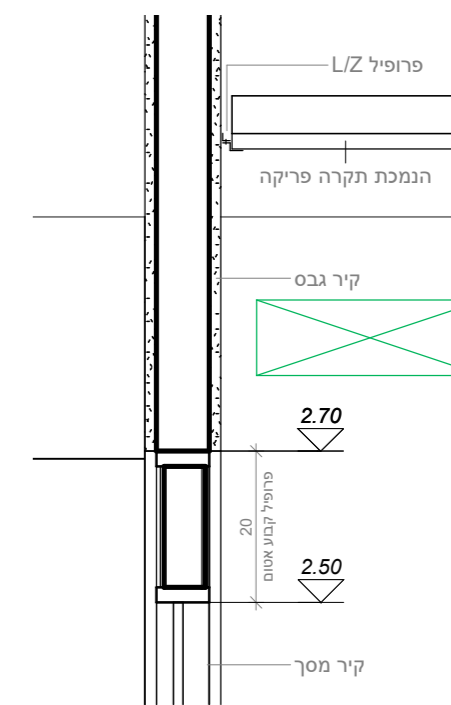


פרט הנמכת תקרה מעל קיר מסך
1 : 10

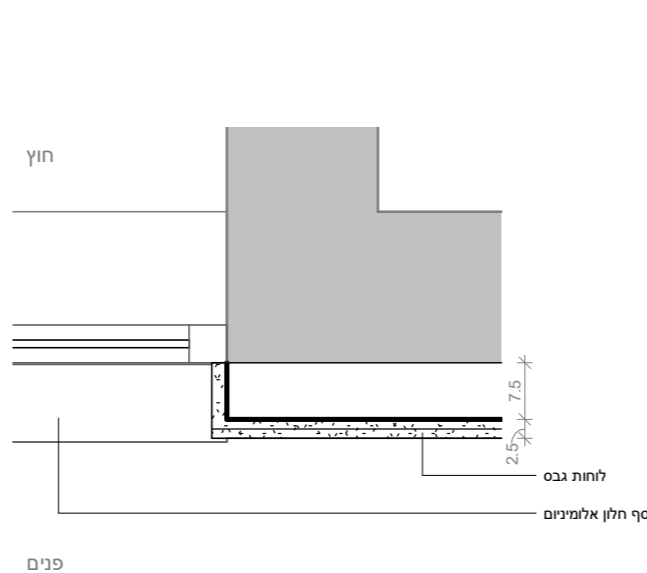

חלון טיפוסי
1 : 10

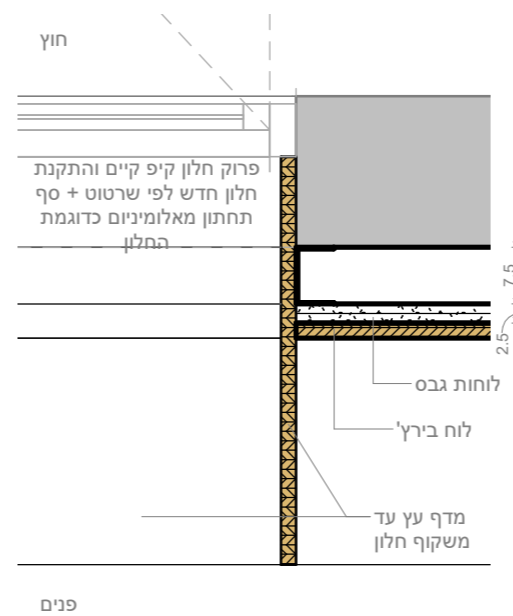

חלון ספריה
1 : 10

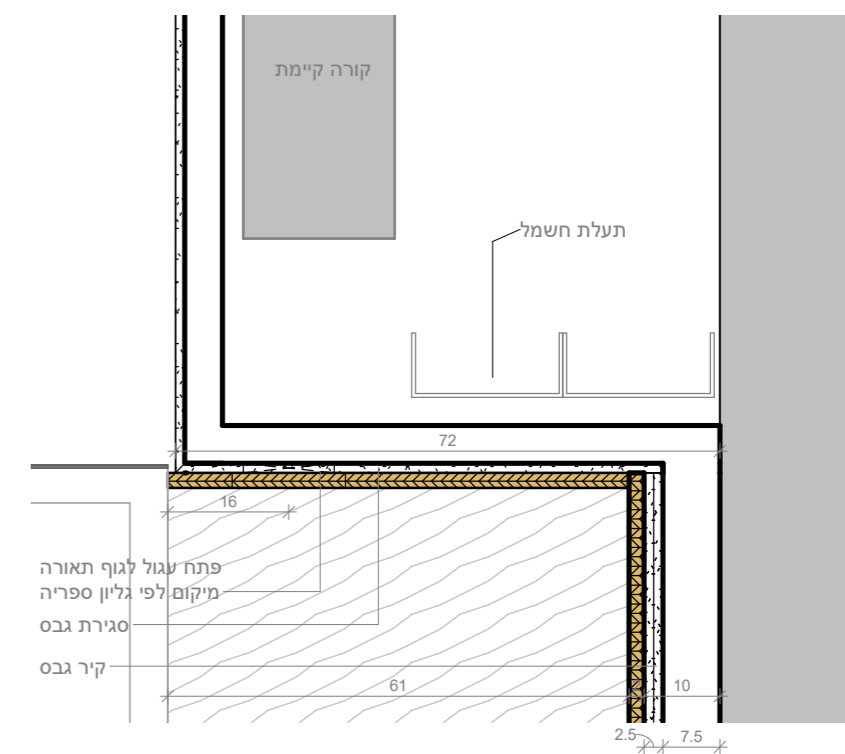


חתך סגירת גבס מעל ספריה
1 : 10


מחזור	תאריך	תיאור
REV No	DATE	DESCRIPTION
1	01/09/22	Revision 1
2	13/09/22	Revision 2
3	08/11/22	Revision 3

הערות


גמר	פרצול	תיאור מטבחון
לקה אקרילית שקופה מט קאנטים בירץ גלוי	צירי בלום טריקה שקטה	מטבחון עשוי לוחות עץ לבד בירץ סוג א משולב נירוסטה הפולד - מקורר משדדי אינטגרלי מוטמע בגודל 120x לייטר - מתקן ייבוש כלים ממוחזר משולב בארון נגרות עליון - כיור נירוסטה משולב במשטח ללא תפרים - ברז מטבח נשלף 2 מצבים בכרום - תמי 4 - מכשיר פרישקאפ - מכונת קפה - מיקרוגל אינטגרלי משולב בארון

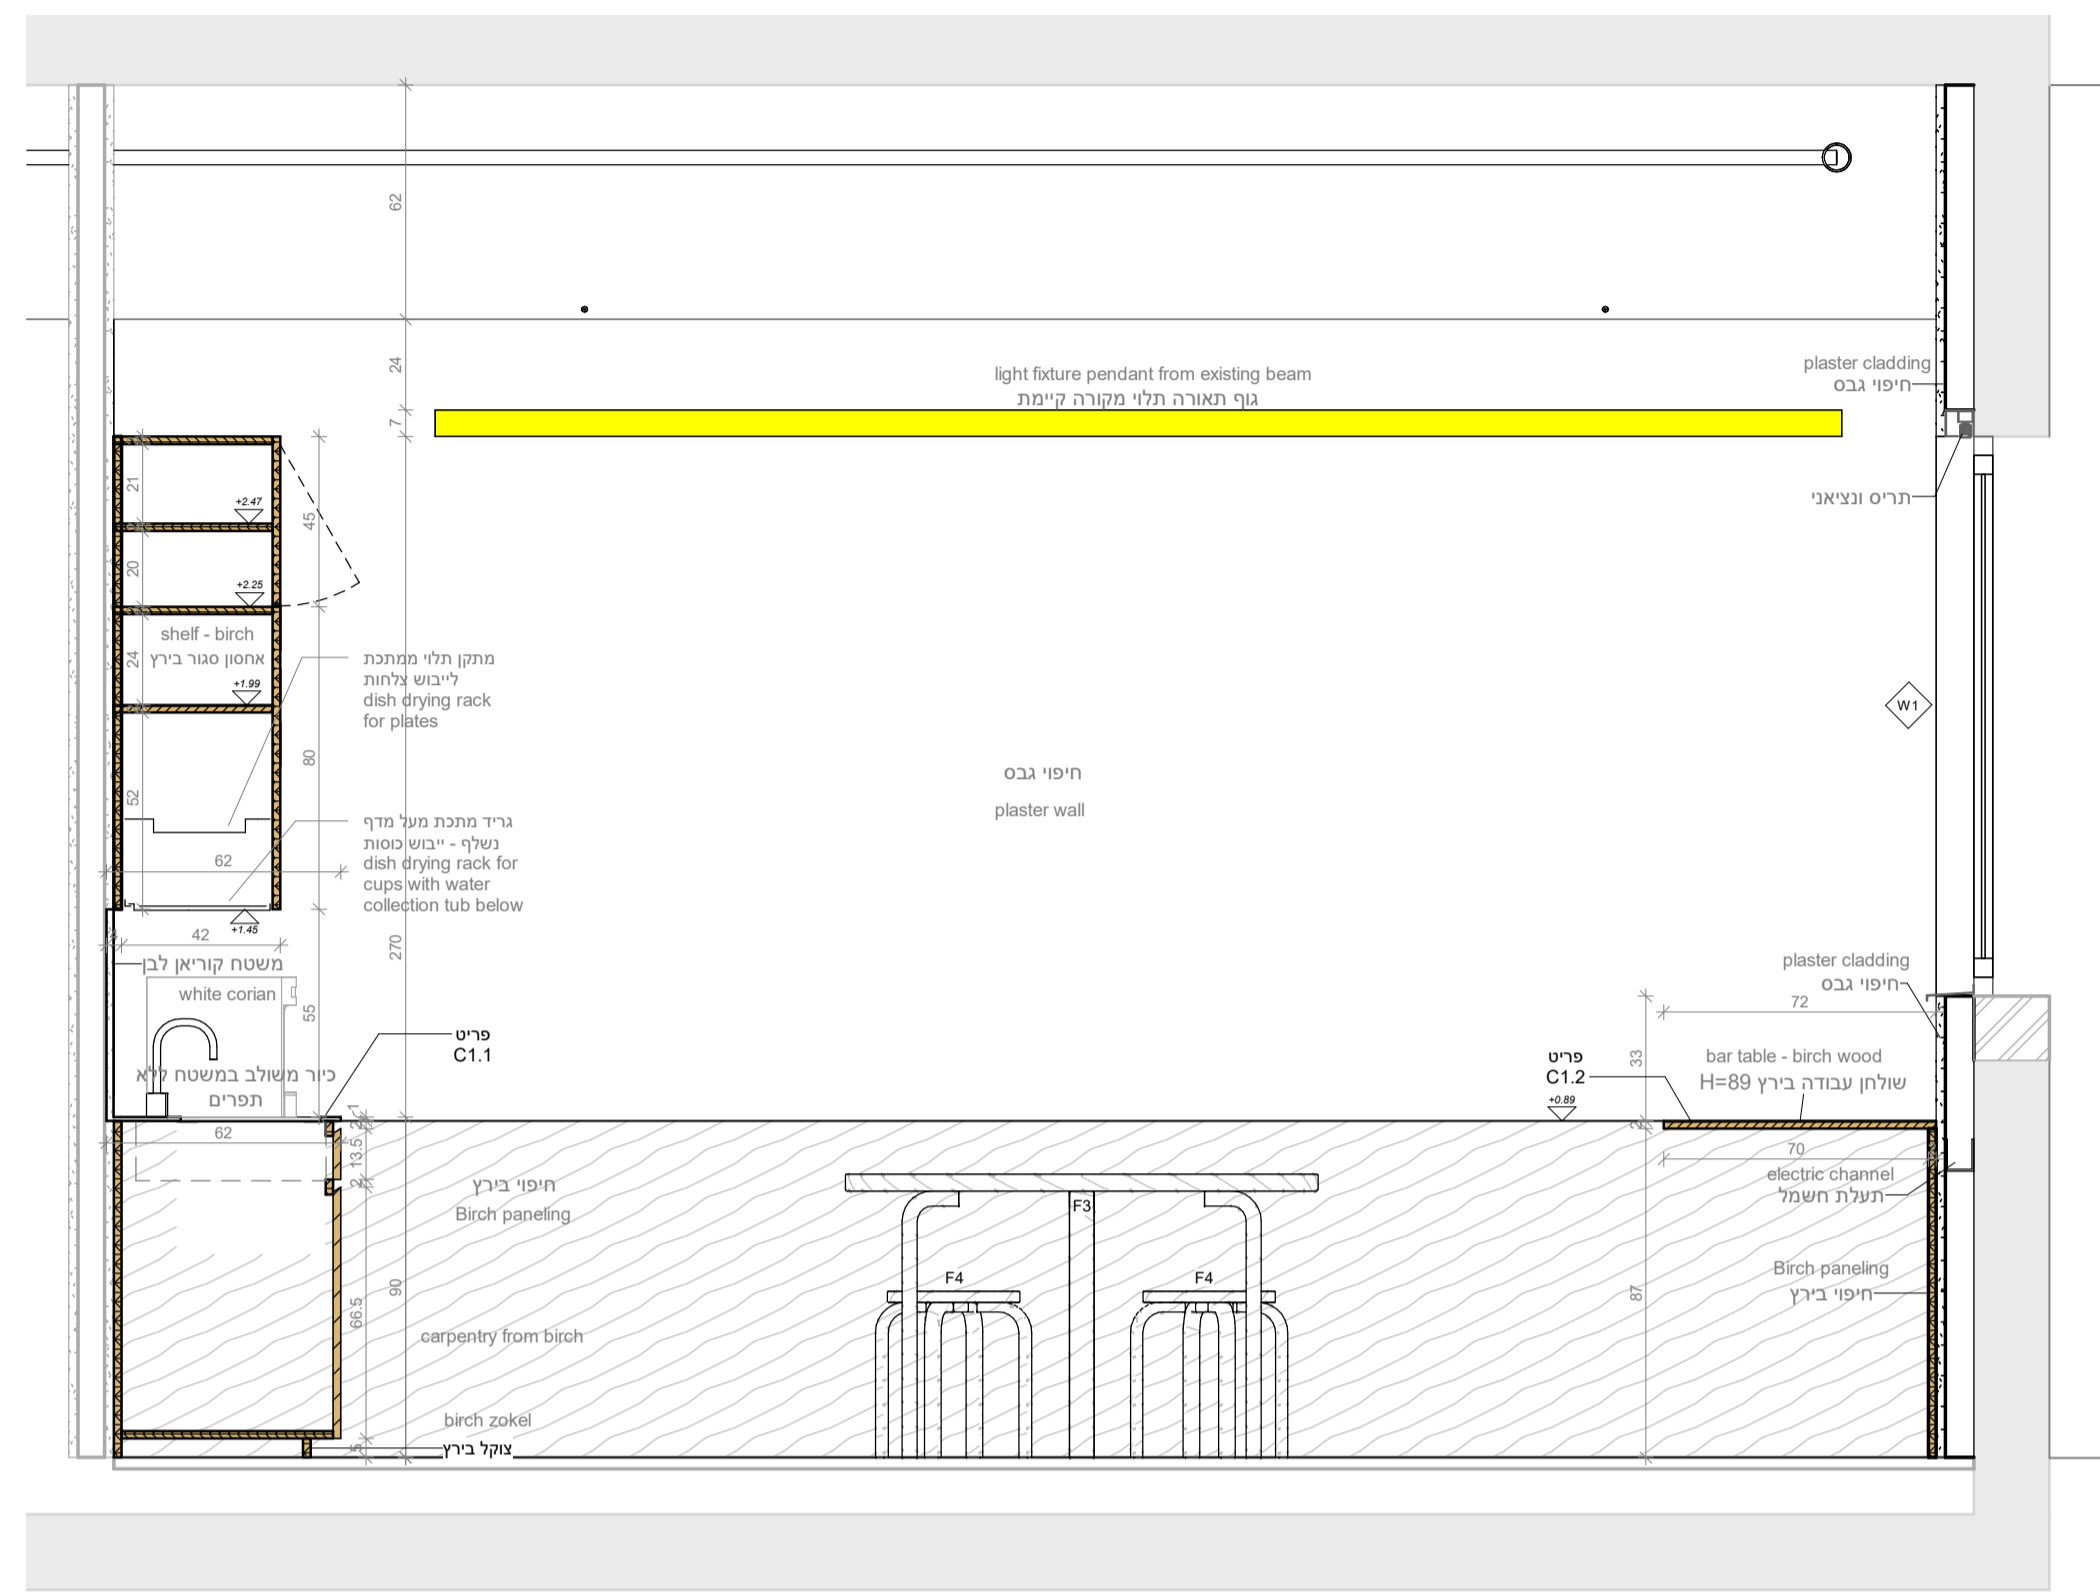


section kitchenette
חתך מטבחון
1 : 20

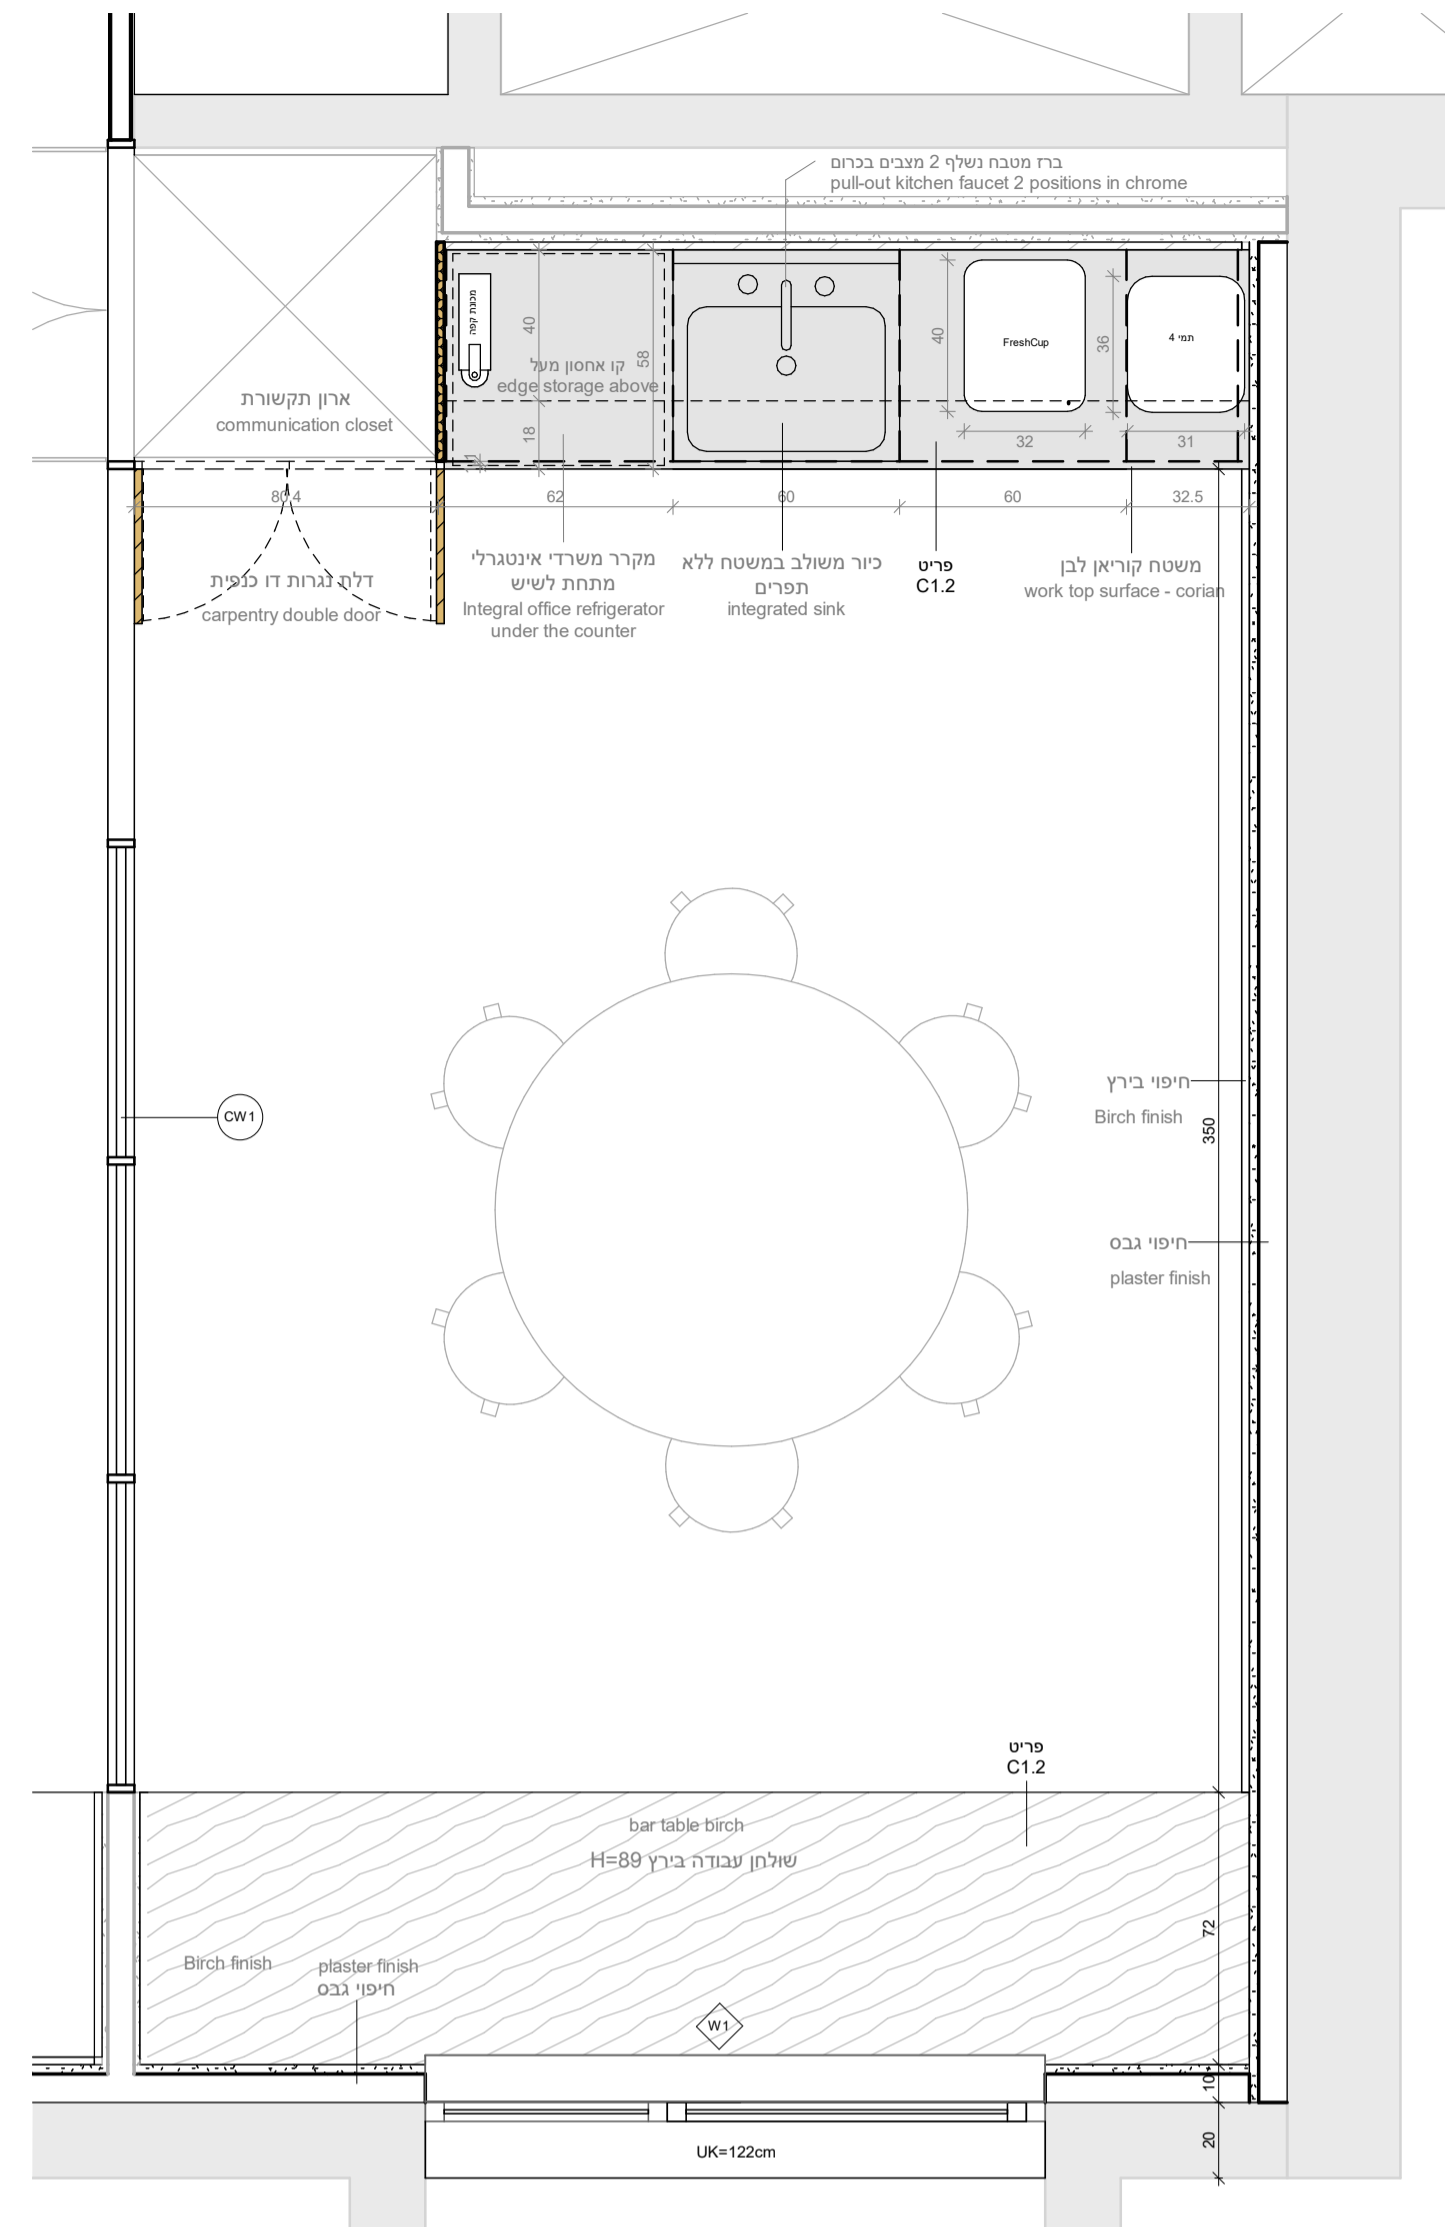

kitchenette and communication closet - C1.1
מטבחון וארון תקשורת
1 : 20

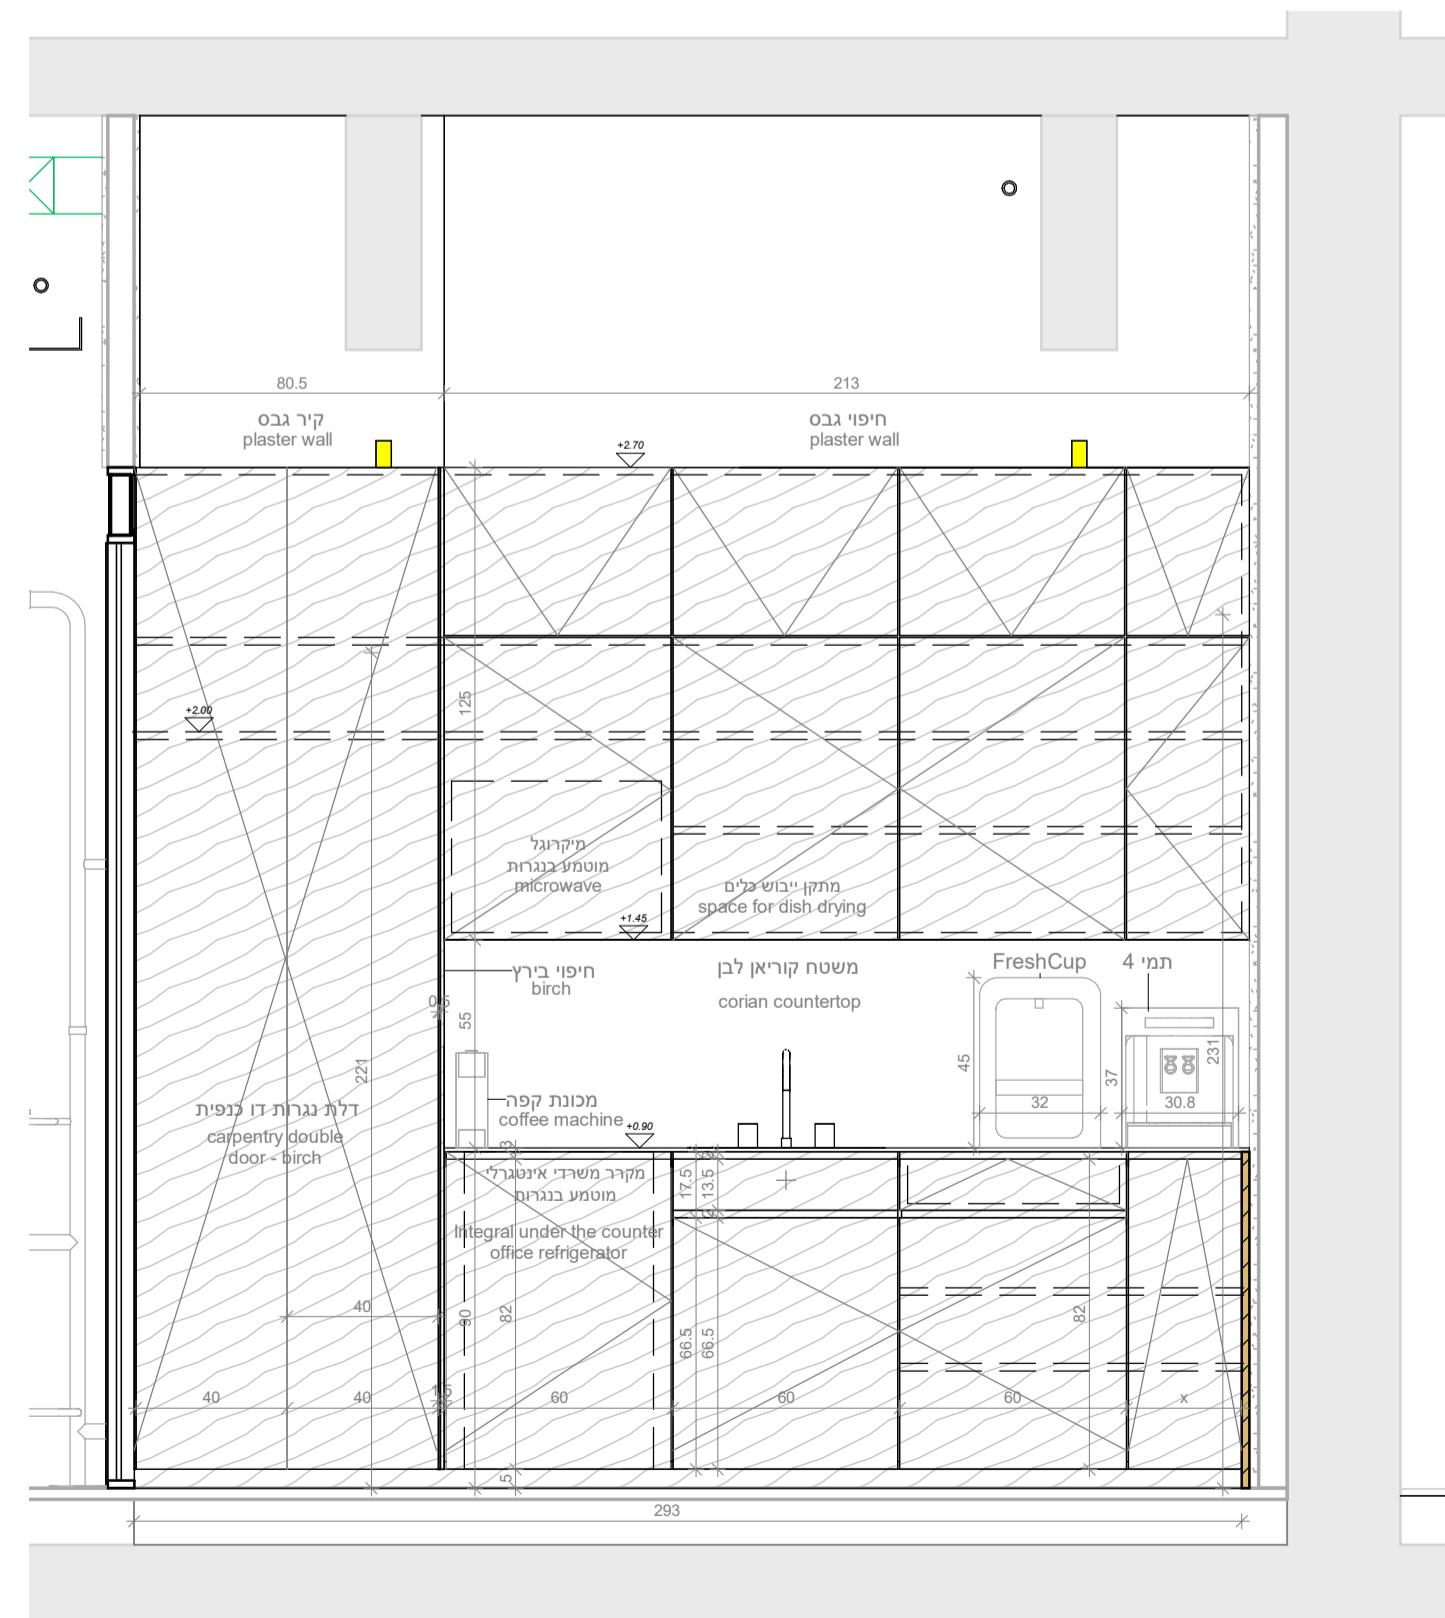



elevation kitchenette
חזית מטבחון
1 : 20

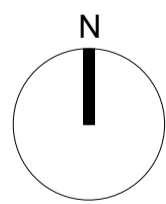


PROJECT NAME Prof. Oded Rachavi Lab	שם הפרויקט	PROJECT NUM 118_OR-LAB	שם פרויקט
SHEET NAME carpentry - kitchenette - C1	שם התוכנית	GROUP 02-SD	סוג
גליון מטבחון C1		SHEET NUMBER A-802	מספר גליון
PLANERS ZARHY architects	מתכנן	LEVEL 7	קומה
STUDIOPEZ		STATUS למכרז	סטטוס
CLIENT Tel Aviv University	יזם	REV NUM 3	שם מחזור
		REV DATE 08/11/22	תאריך מחזור
		SCALE 1 : 20	קנה מידה

מחזור	תאריך	תיאור
REV No	DATE	DESCRIPTION
1	01/09/22	Revision 1
2	13/09/22	Revision 2
3	08/11/22	Revision 3


NOTES הערות

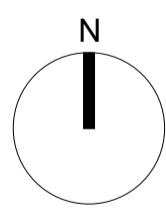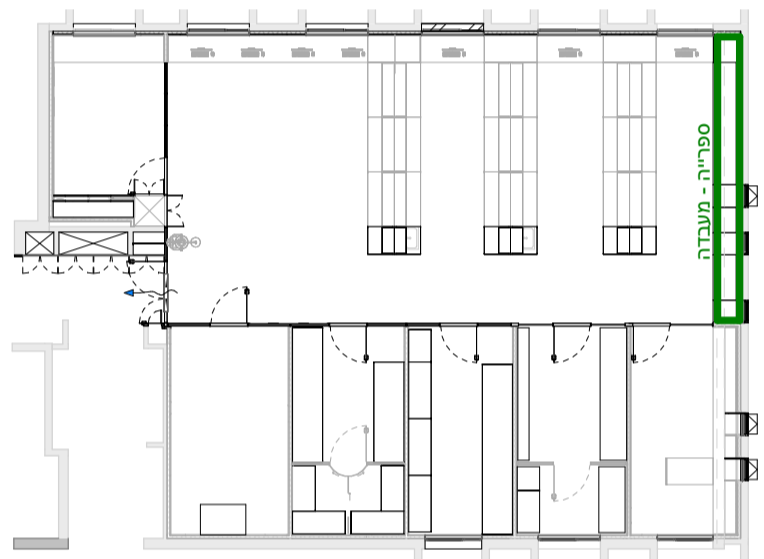


PROJECT NAME	שם הפרויקט	PROJECT NUM	מספר פרויקט
Prof. Oded Rachavi Lab		118_OR-LAB	
SHEET NAME	שם התוכנית	SHEET NUMBER	מספר גליון
carpentry - library in open space office - C2 גליון נגרות - ספרייה בחלל מעבדה C2		A-803	
PLANERS	מתכנן	LEVEL	קומה
ZARHY architects	Zarhy / StudioPEZ Druyanov 5 TelAviv	7	
STUDIOPEZ	t: 972-3-522-3111 f: 972-3-522-3588 office@zarhy.com	סטטוס למכרז	
CLIENT	יזם	REV NUM	מספר מחזור
Tel Aviv University		3	
		REV DATE	תאריך מחזור
		08/11/22	
		SCALE	קנה מידה
		As indicated	

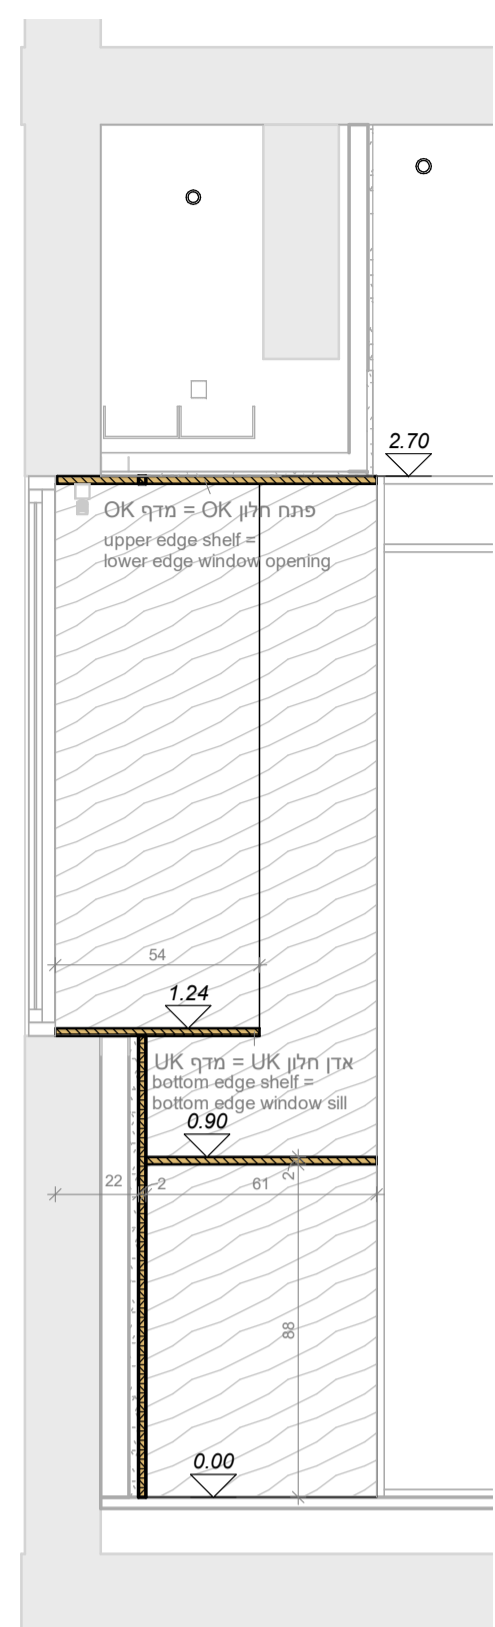


section library - lab 2
חתך ספרייה - מעבדה 2
1 : 20

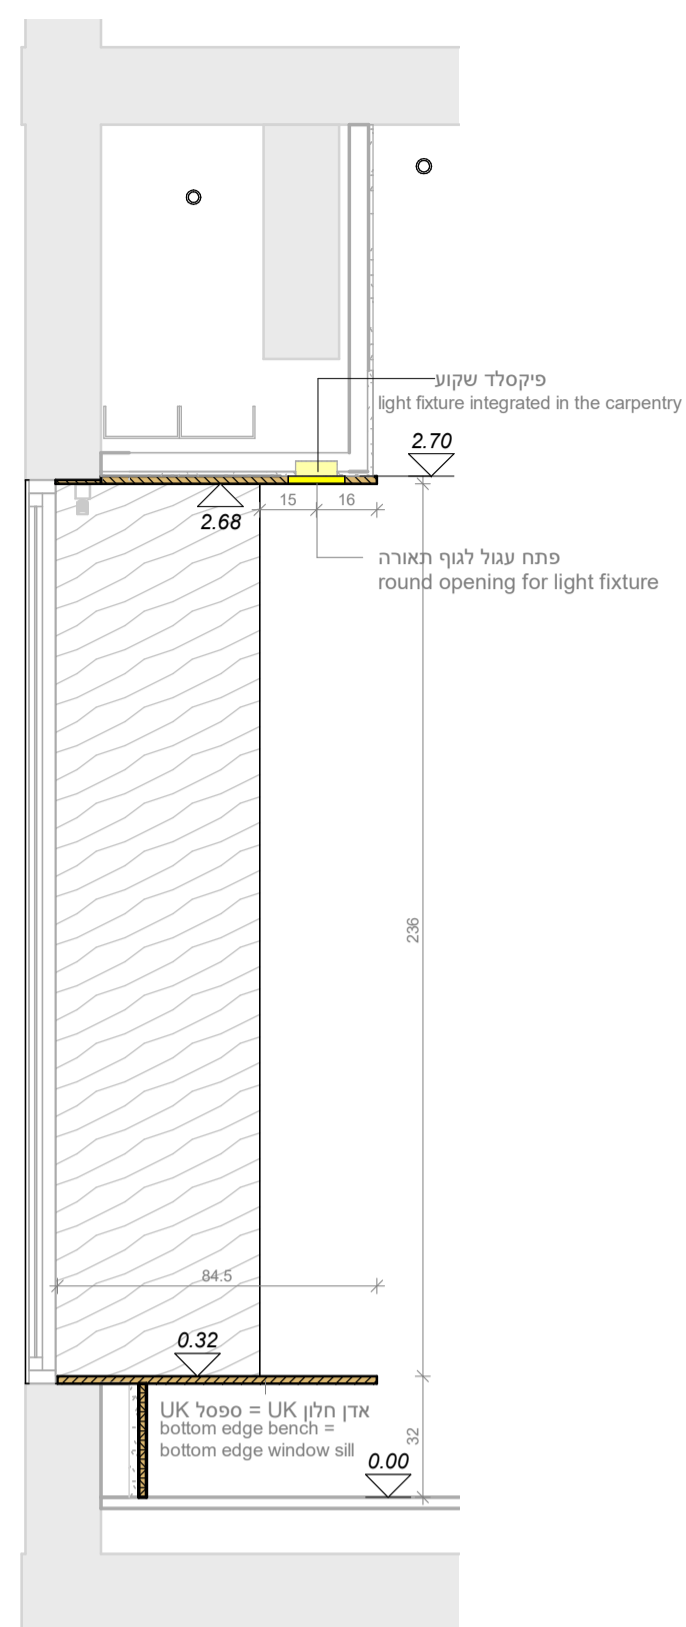


section library - lab 1
חתך ספרייה - מעבדה 1
1 : 20

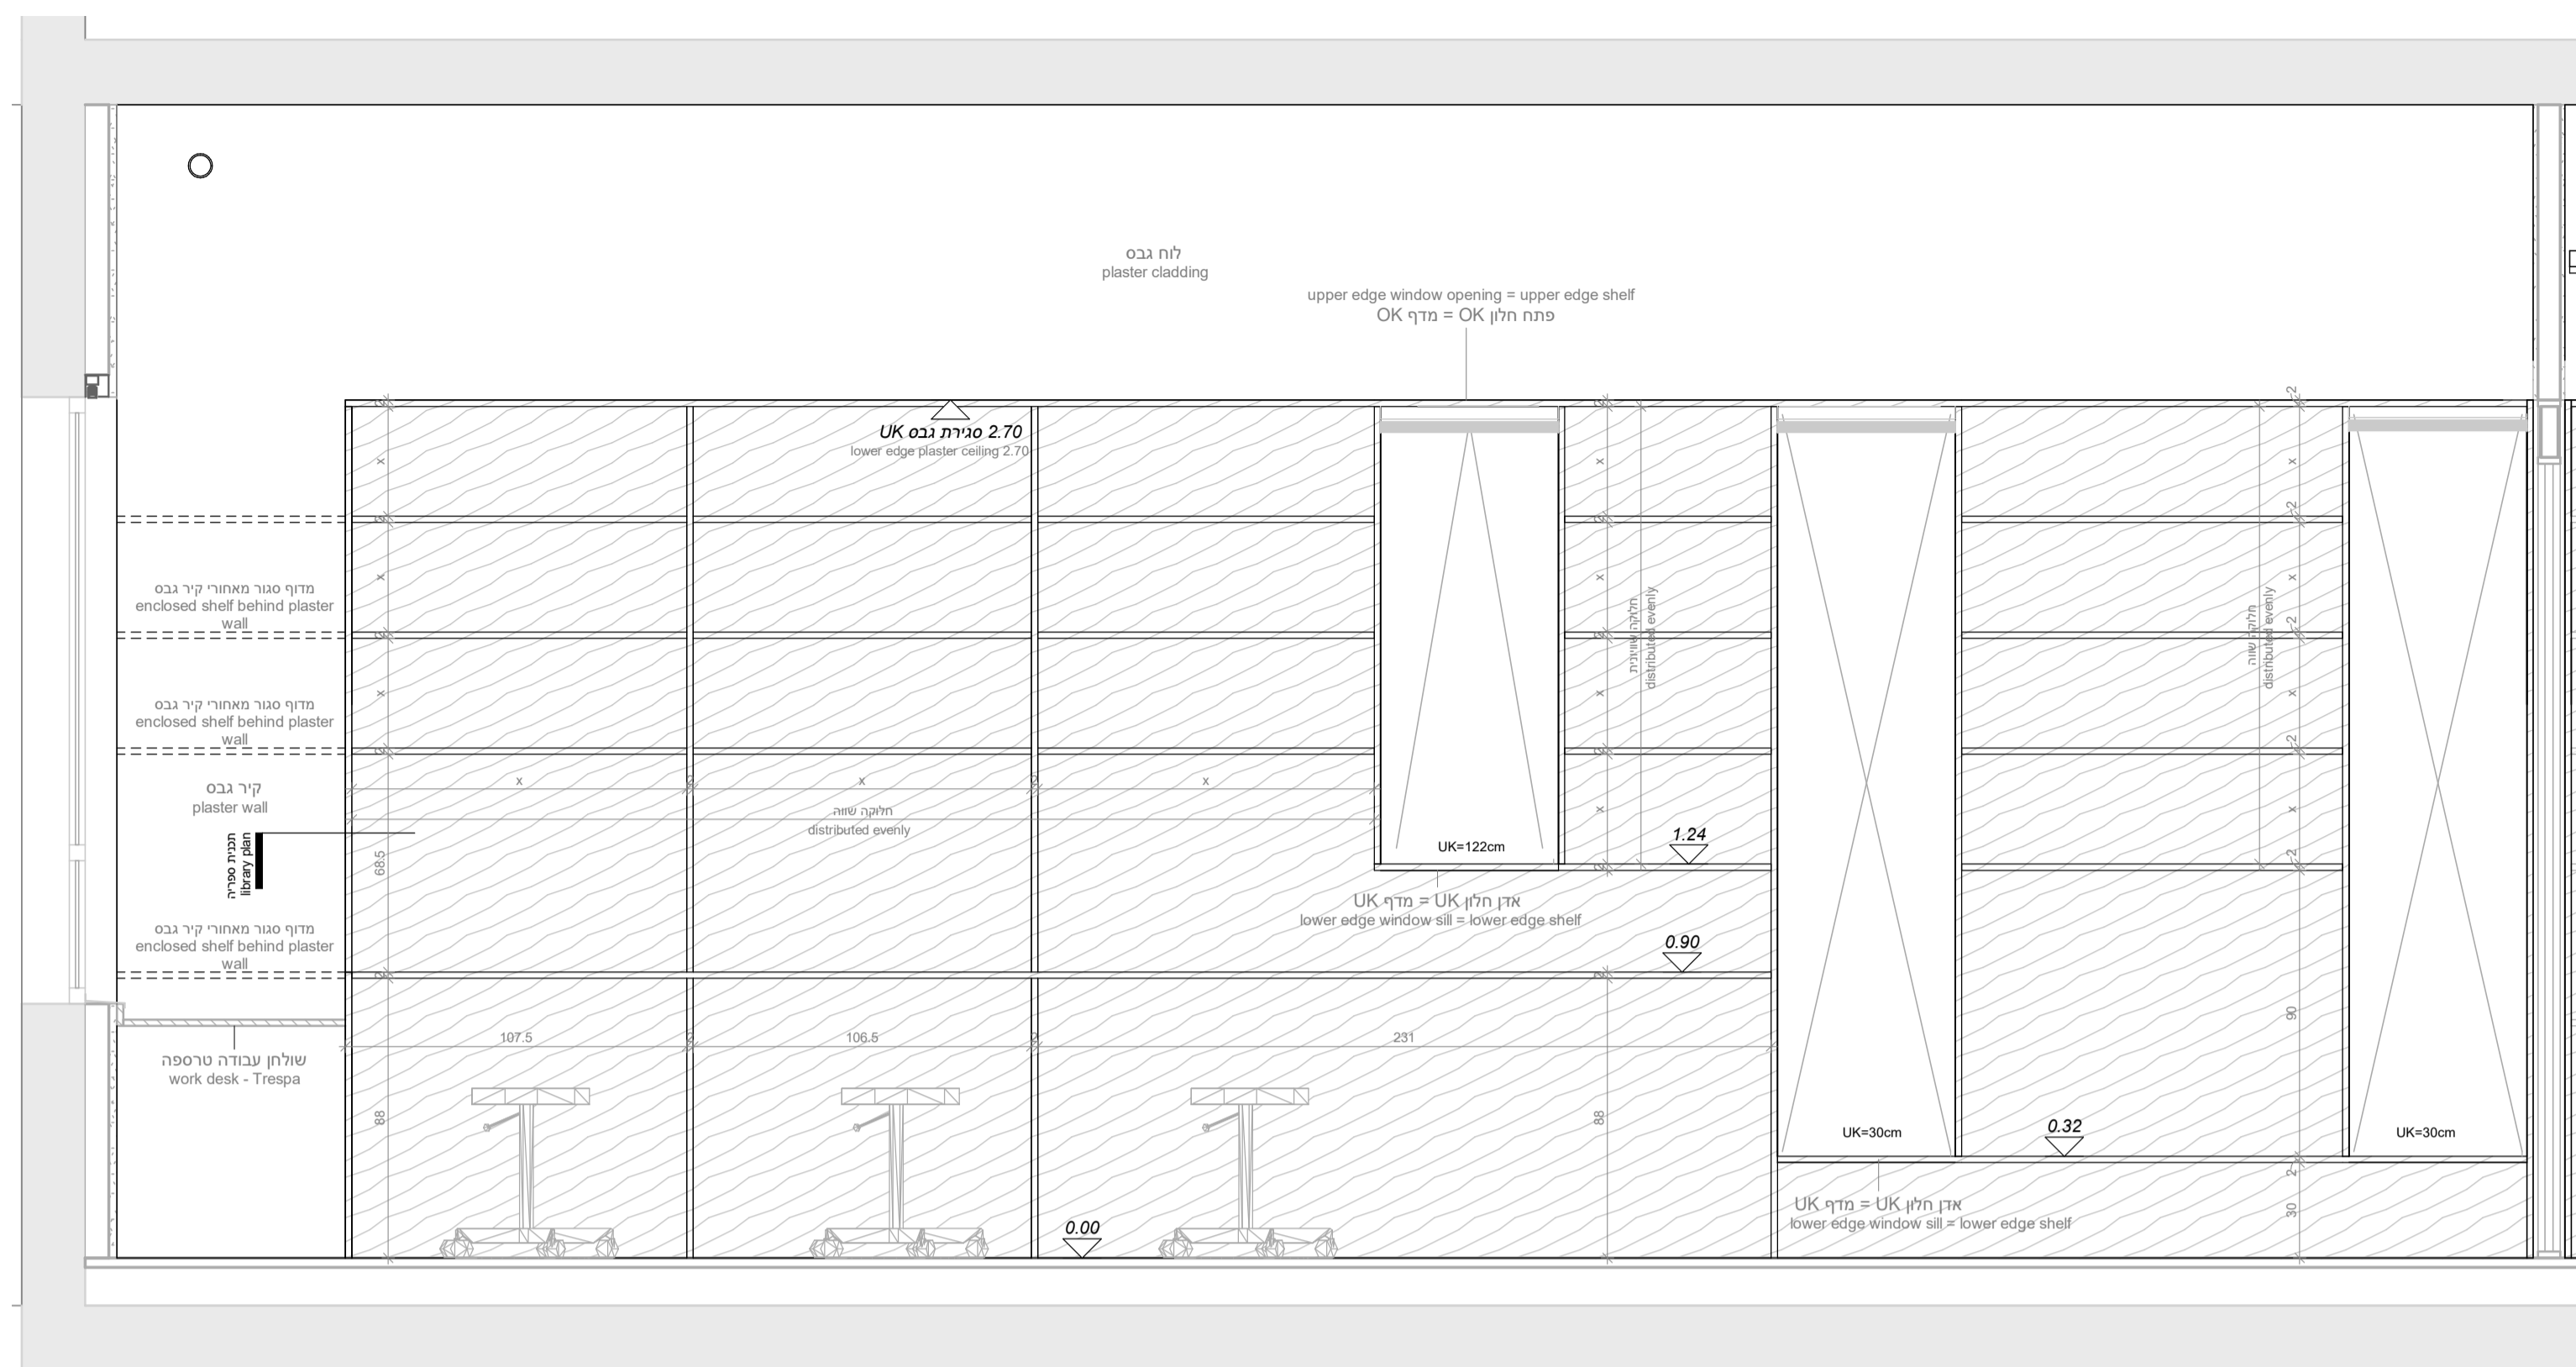

elevation library - lab
חזית ספרייה - מעבדה
1 : 20

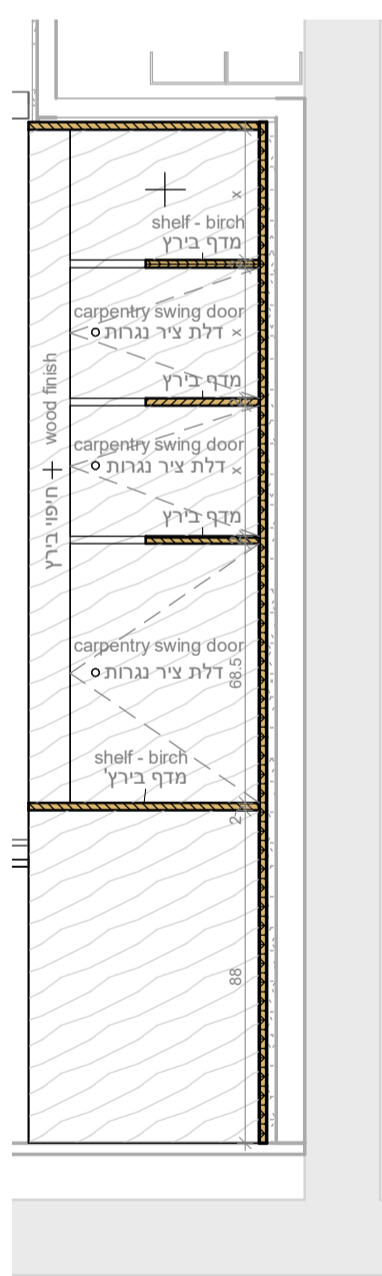



section library - lab 3
חתך ספרייה - מעבדה 3
1 : 20

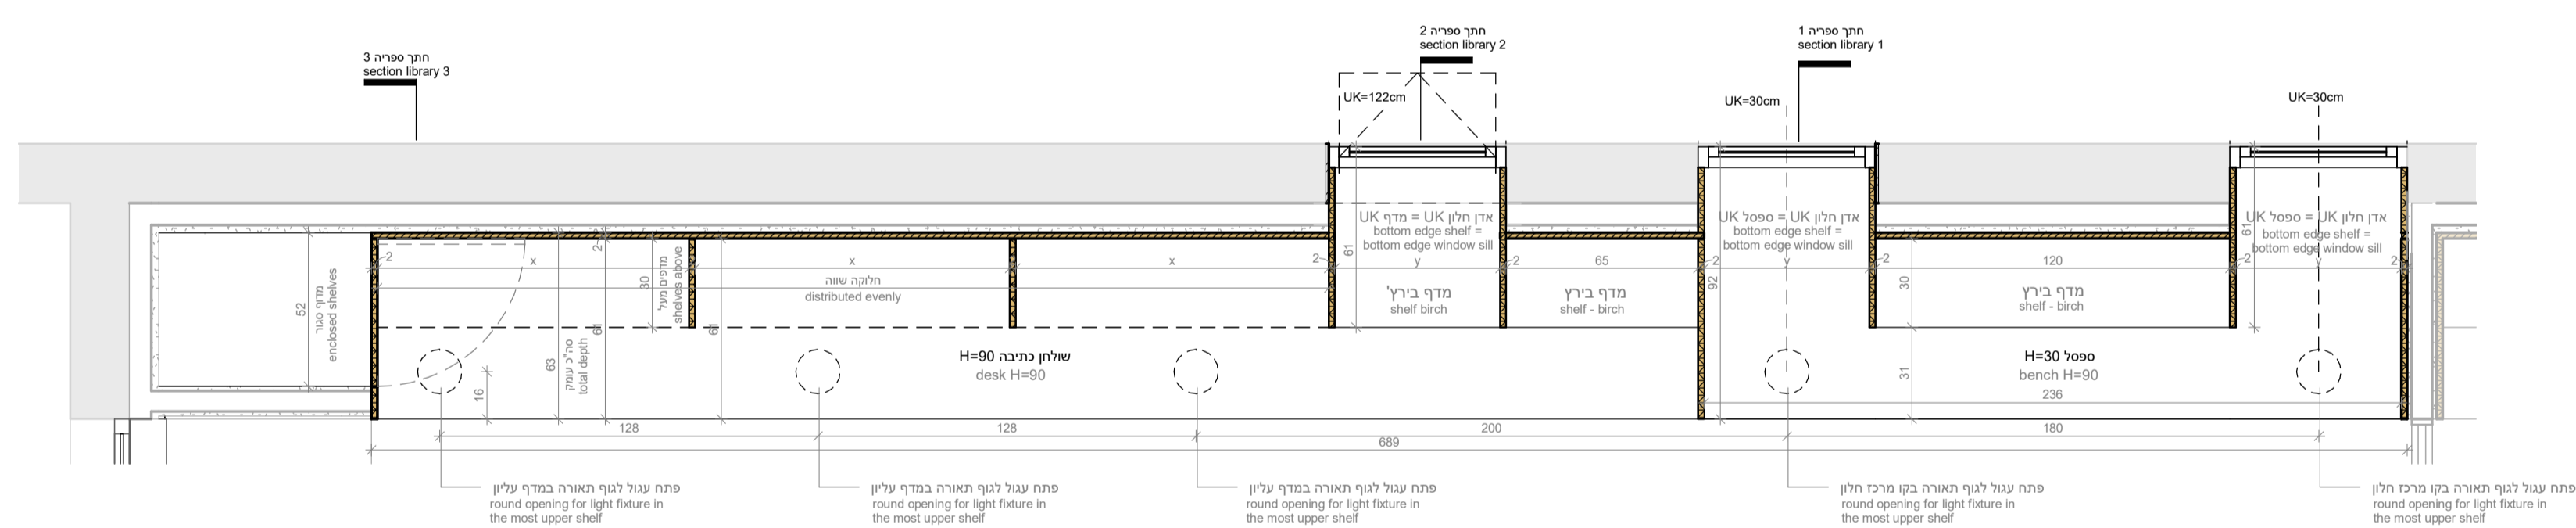


plan library - lab
תכנית ספרייה - מעבדה
1 : 20

מחזור	תאריך	תיאור
REV No	DATE	DESCRIPTION
1	01/09/22	Revision 1
2	13/09/22	Revision 2
3	08/11/22	Revision 3


NOTES הערות

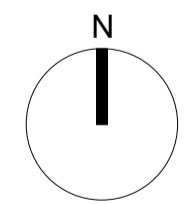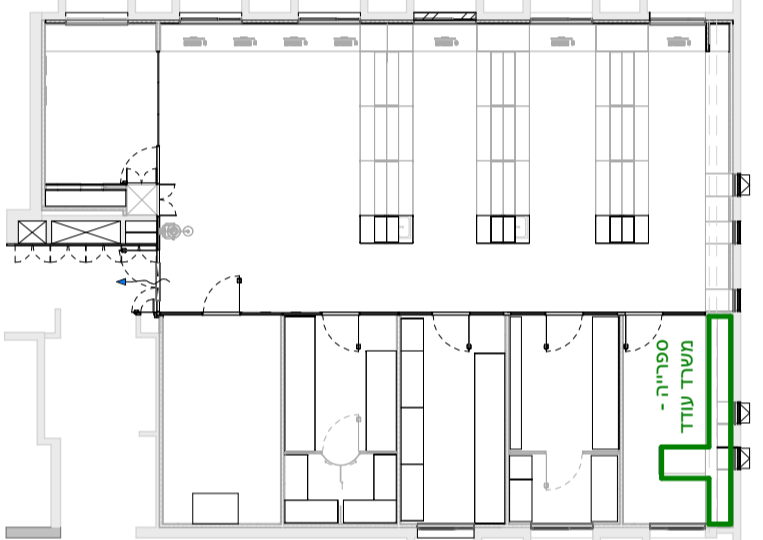


PROJECT NAME Prof. Oded Rachavi Lab	שם הפרויקט 118_OR-LAB
SHEET NAME carpentry - library in Oded's office - C3 גליון נגרות - ספרייה במשרד עודד C3	שם התכנית 02-SD
PLANERS ZARHY architects Zarhy / StudioPEZ Druyanov 5 TelAviv	מספר גליון 7
CLIENT Tel Aviv University	סטוס למכרז
	מספר מחזור 3
	תאריך מחזור 08/11/22
	קנה מידה As indicated

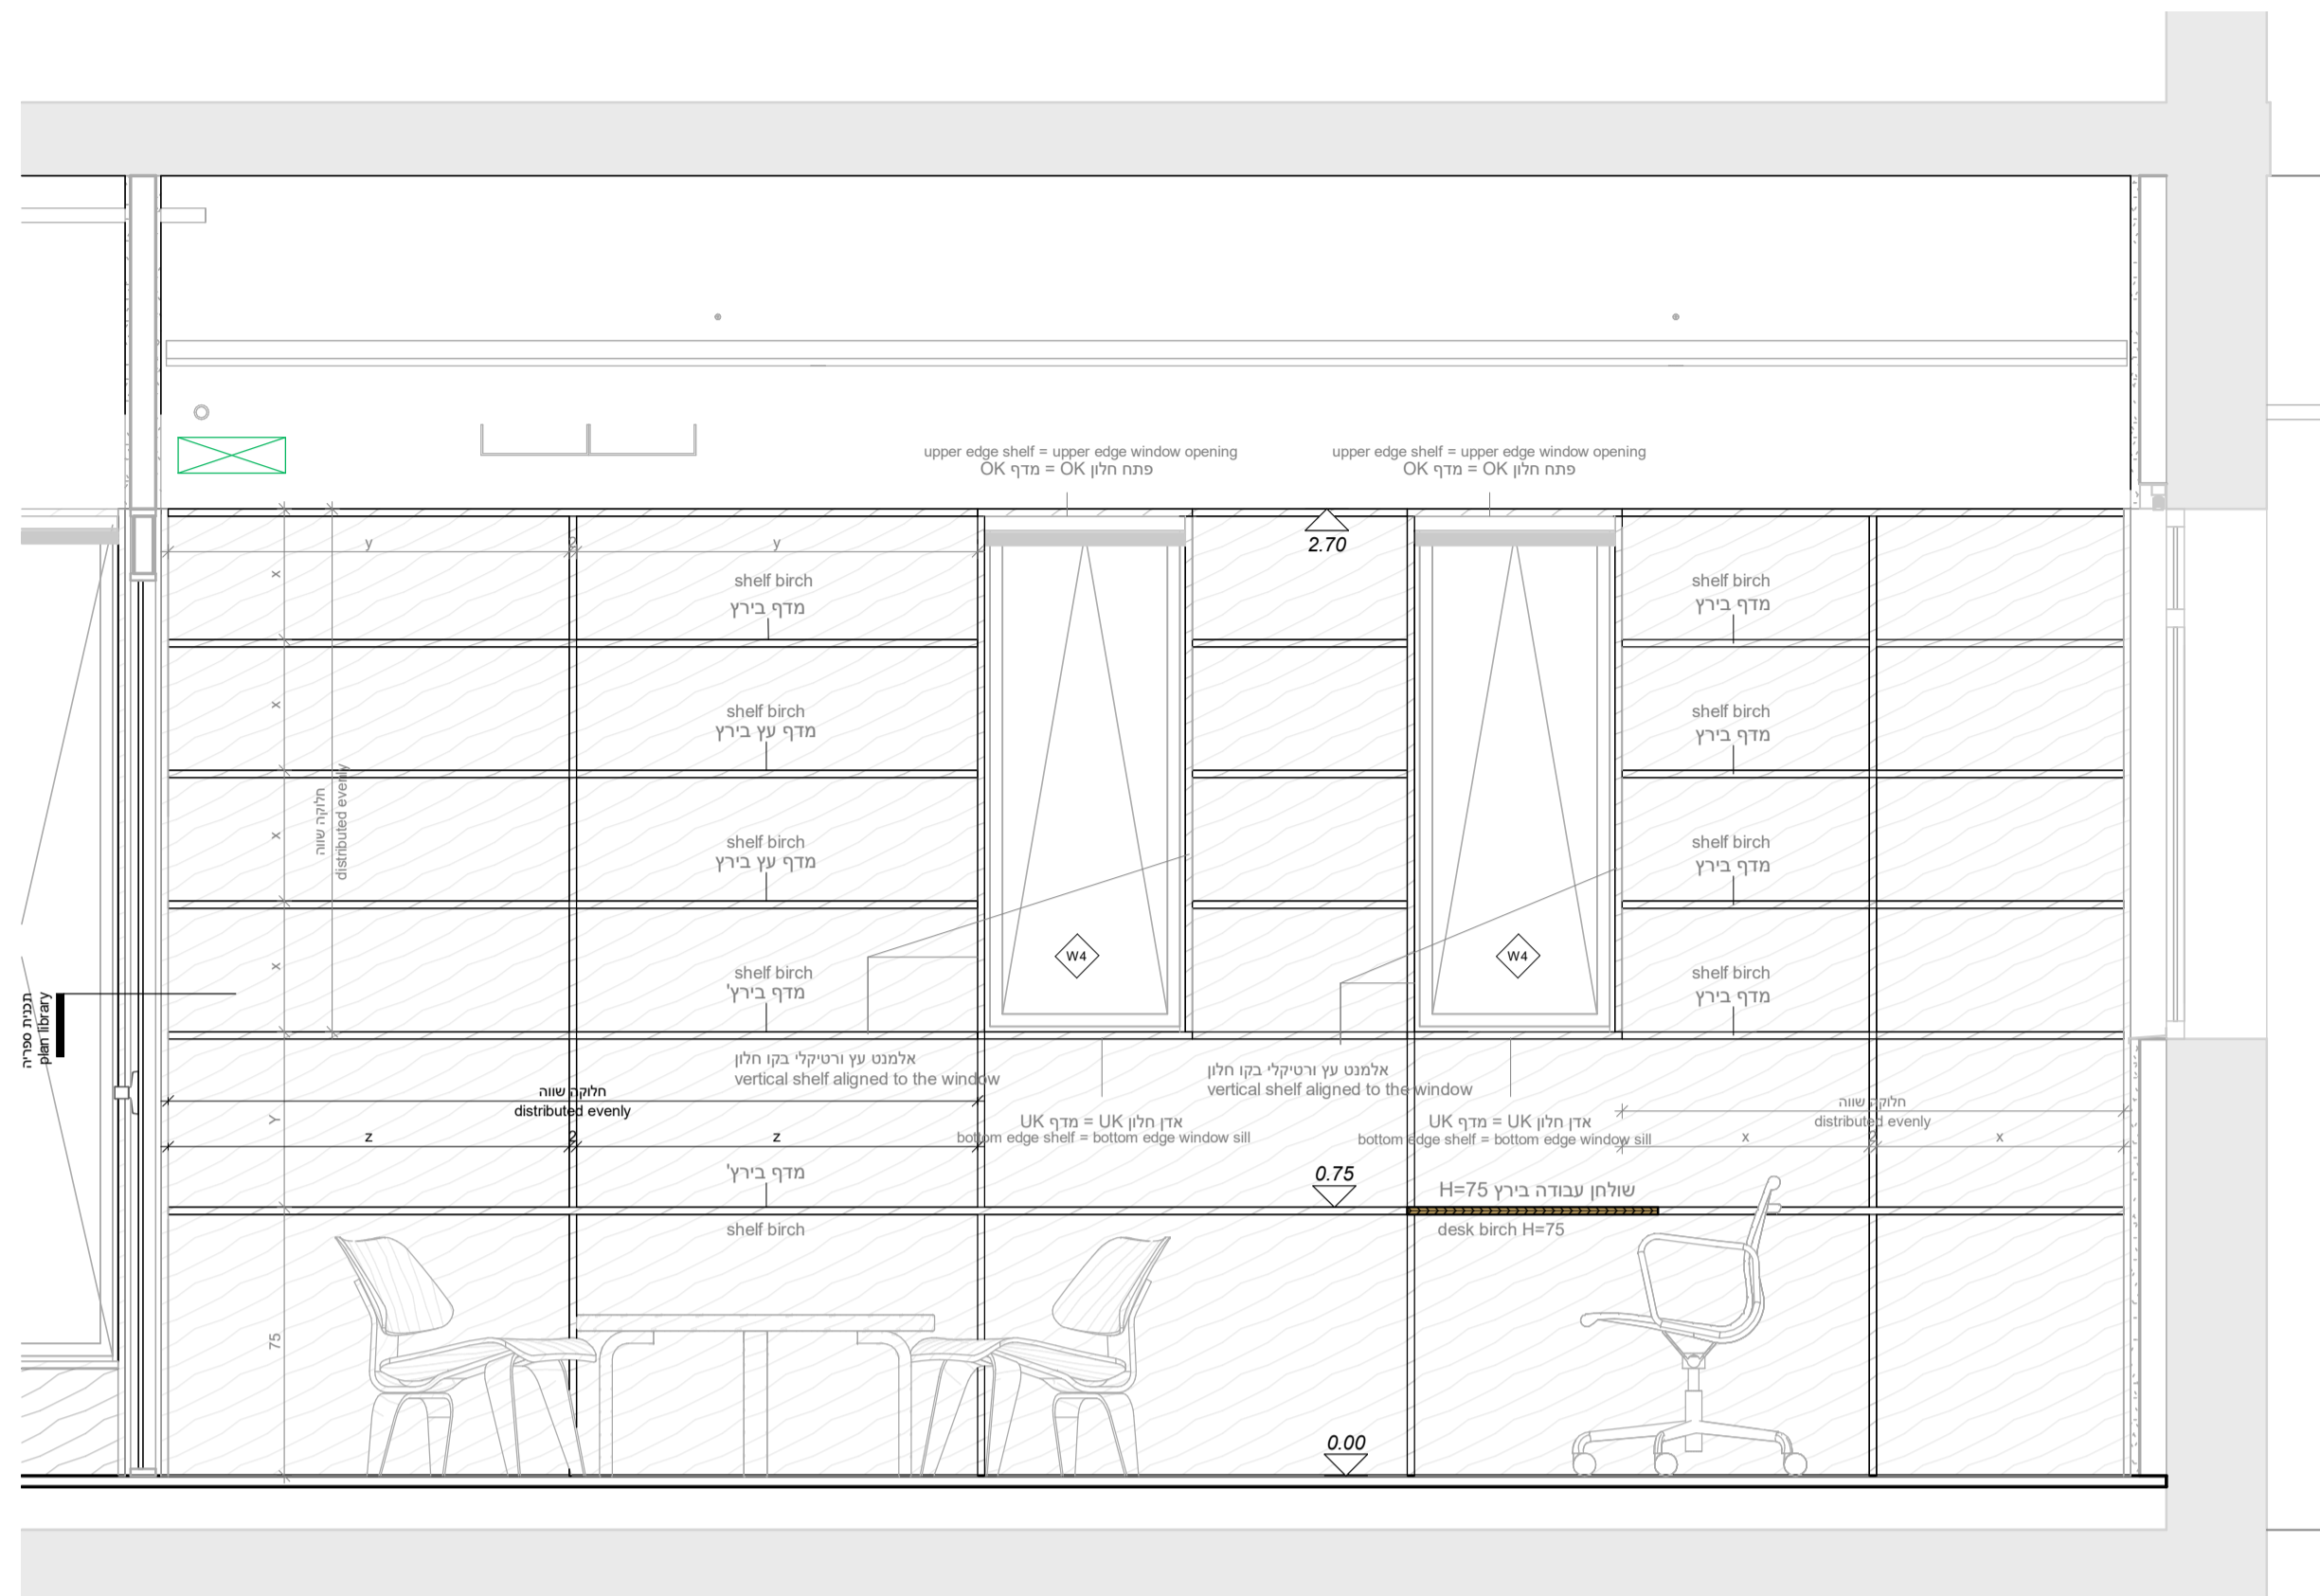


elevation library - new office
חזית ספרייה - משרד חדש
1 : 20

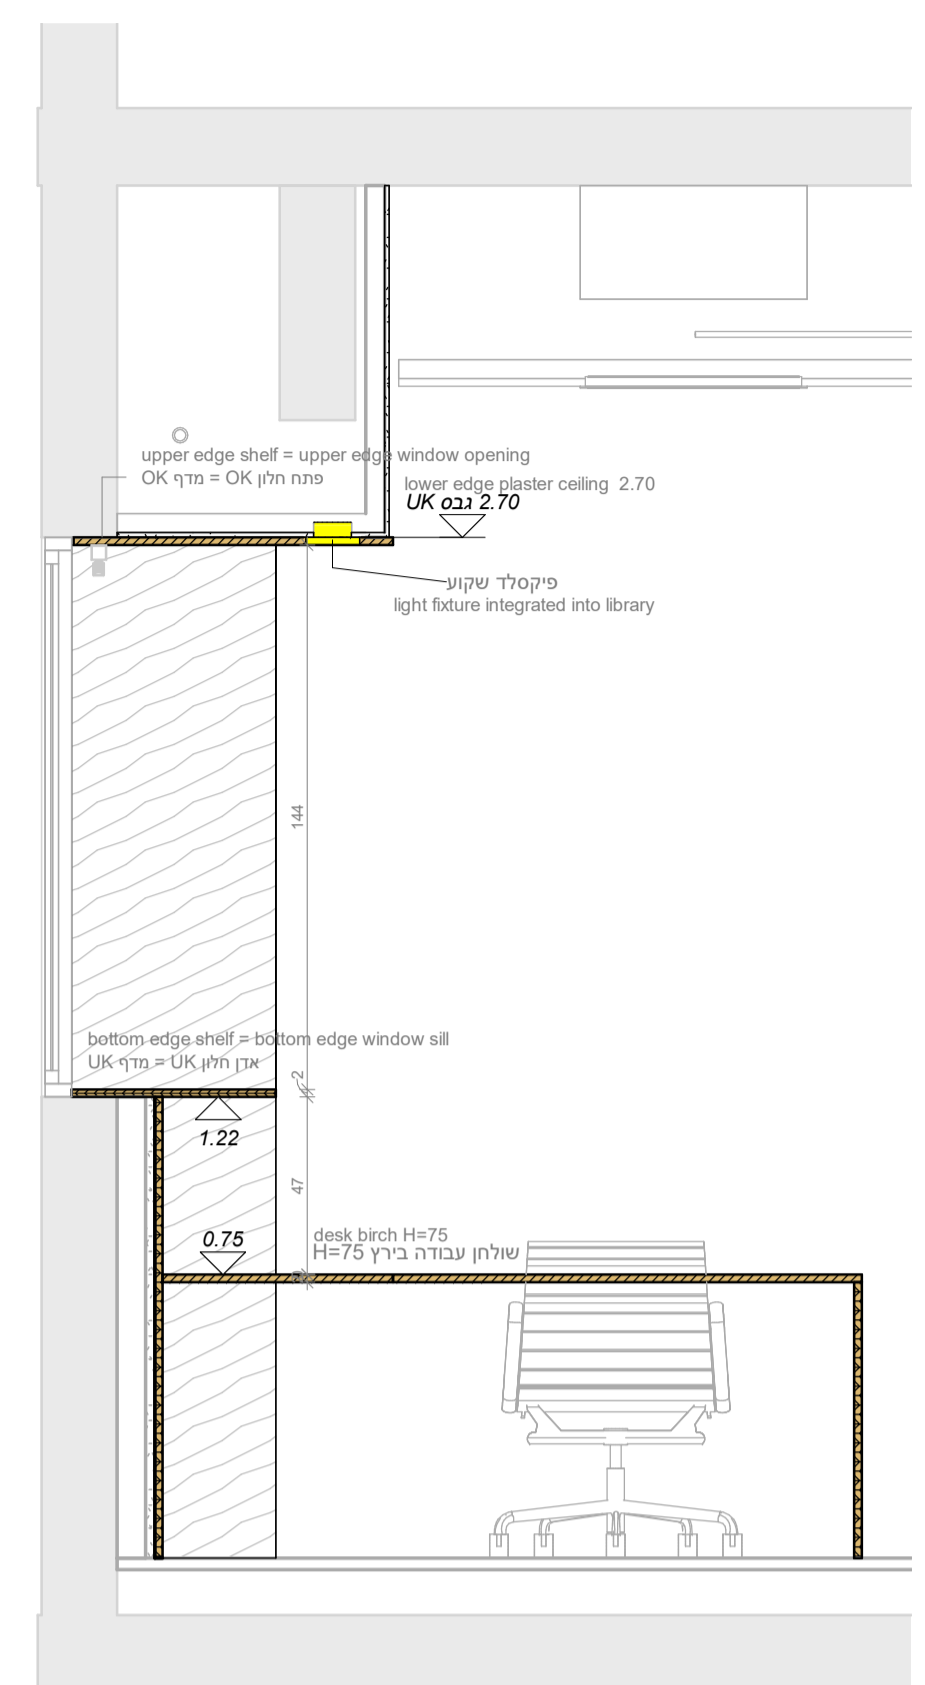

section library - new office 2
חתך ספרייה - משרד 2
1 : 20

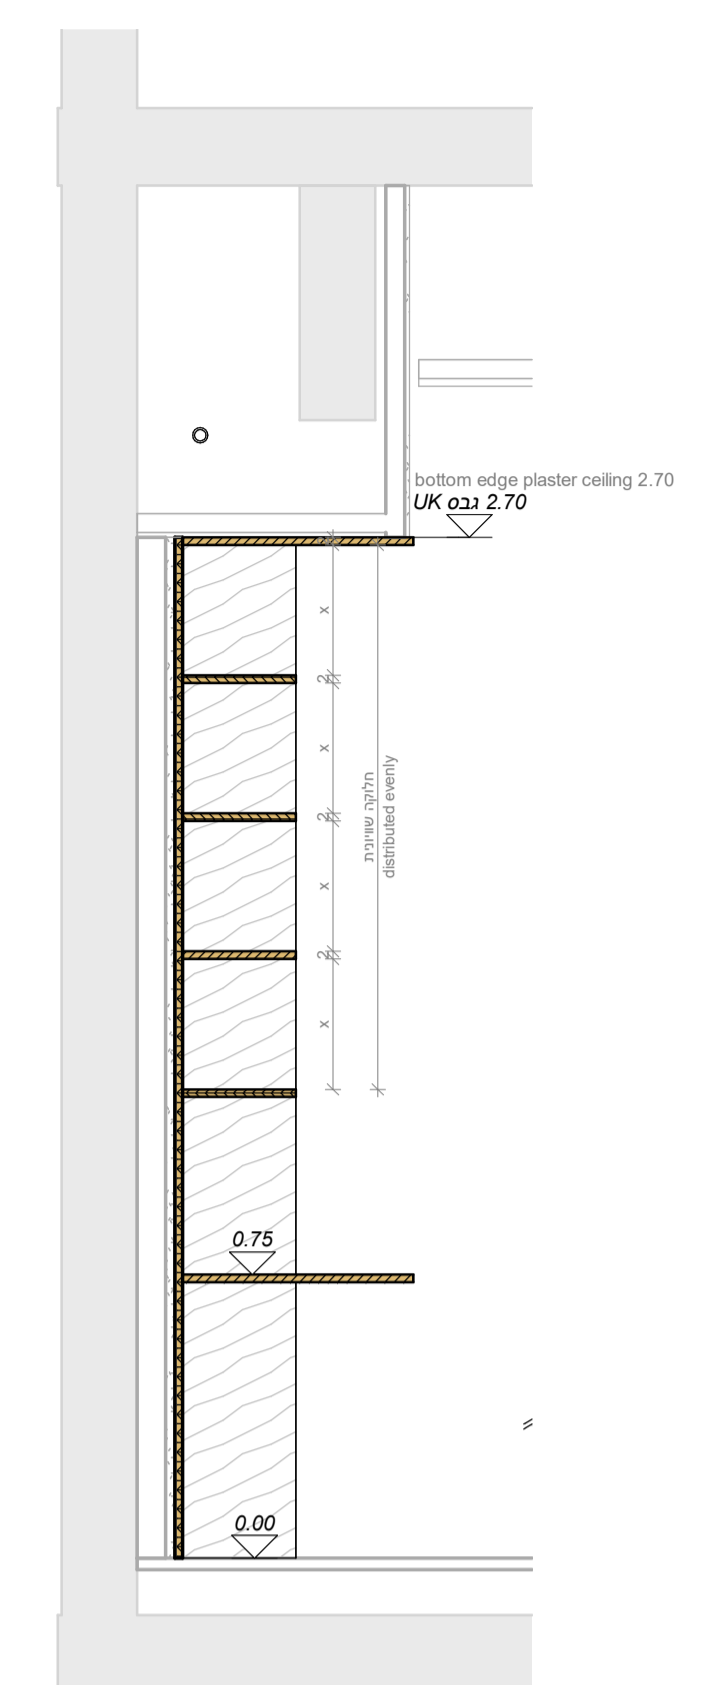

section library - new office 1
חתך ספרייה - משרד 1
1 : 20


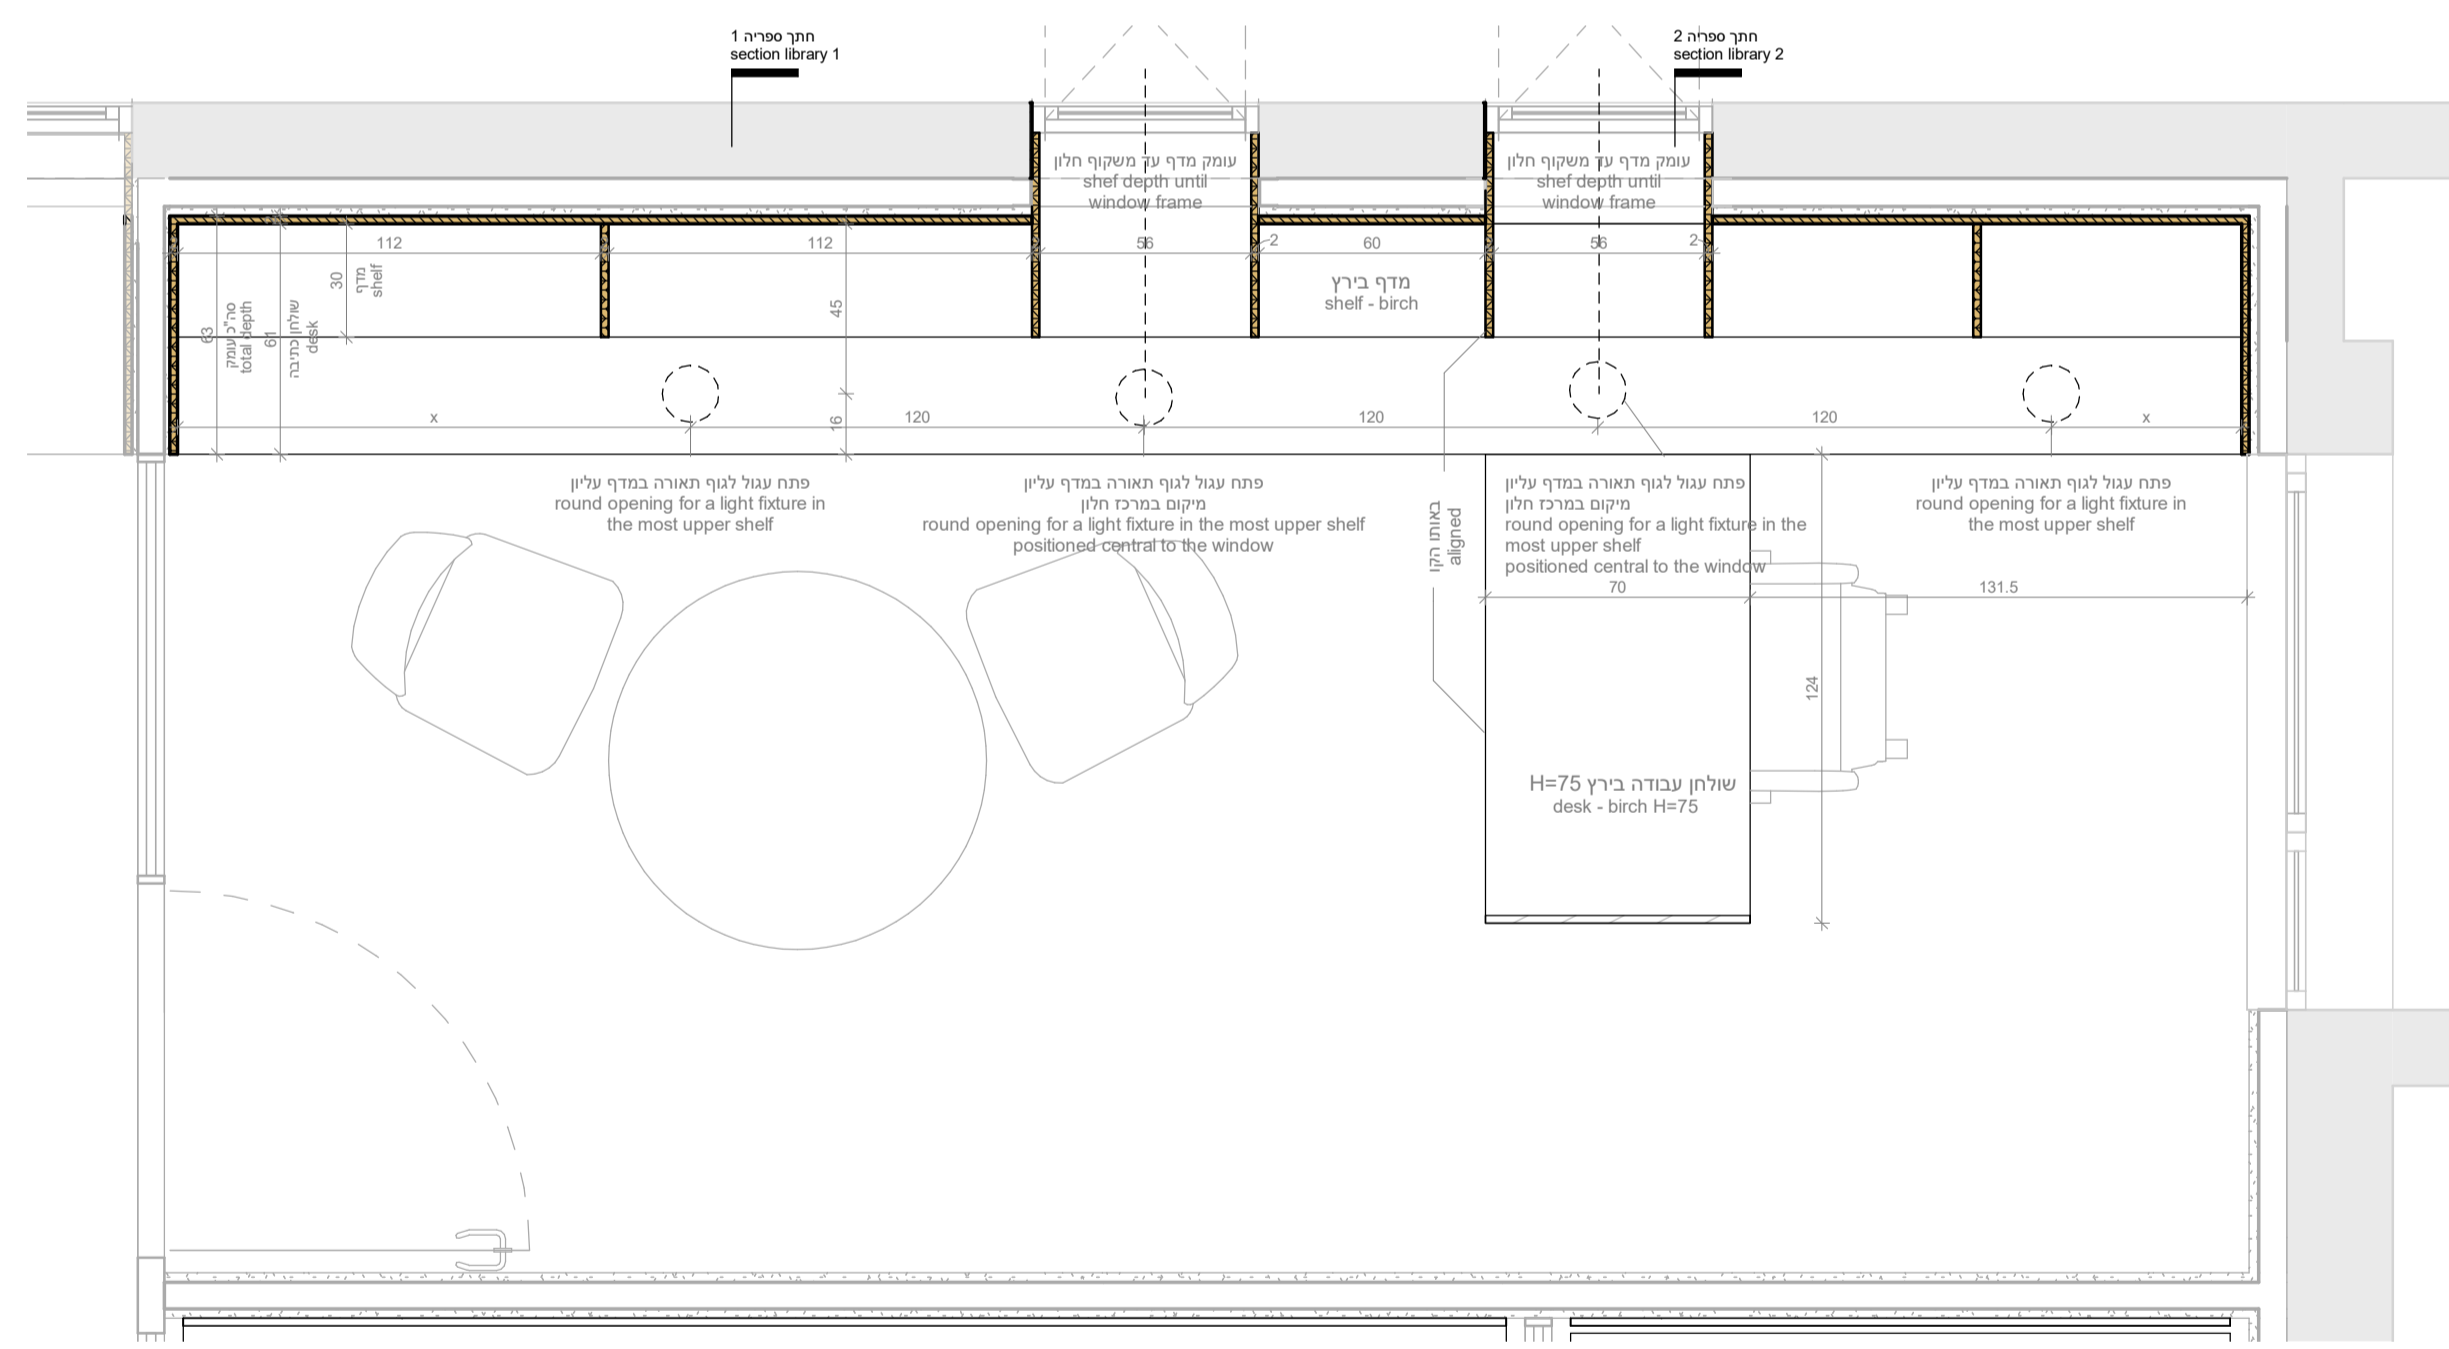


plan library - new office
תכנית ספרייה - משרד
1 : 20


מחזור	תאריך	תיאור השינוי
REV No	DATE	DESCRIPTION
1	01/09/22	Revision 1
2	13/09/22	Revision 2
3	08/11/22	Revision 3

מהדורת


הערות

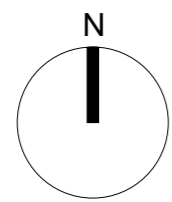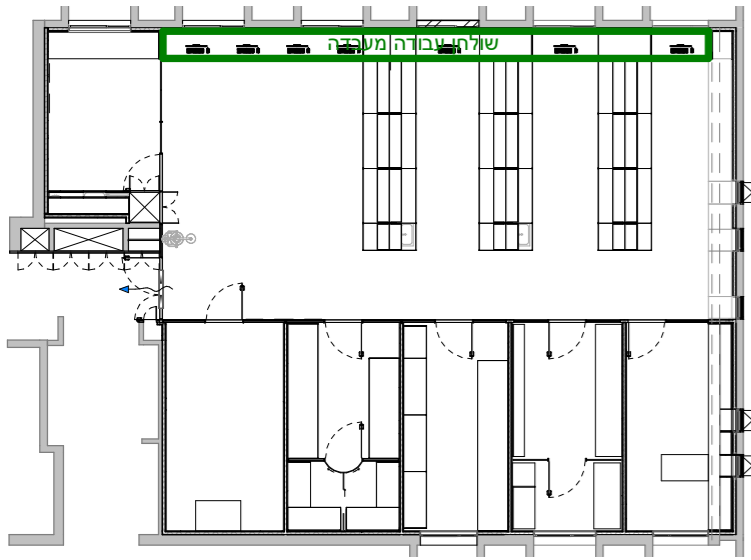


PROJECT NAME Prof. Oded Rachavi Lab	שם הפרויקט	PROJECT NUM 118_OR-LAB	מס פרויקט
SHEET NAME C4 מעבדה - שולחן מעבדה	שם התכנית	GROUP 02-SD	סיווג
PLANERS ZARHY architects STUDIOPEZ	מתכנן	SHEET NUMBER A-805	מספר גליון
Zarhy / StudioPEZ Druyanov 5 TelAviv t: 972-3-522-3111 f: 972-3-522-3588 office@zarhy.com		LEVEL 7	קומה
CLIENT Tel Aviv University	יזם	STATUS למכרז	סטוס
		REV NUM 3	מס מהדורה
		REV DATE 08/11/22	תאריך מהדורה
		SCALE As indicated	קנה מידה

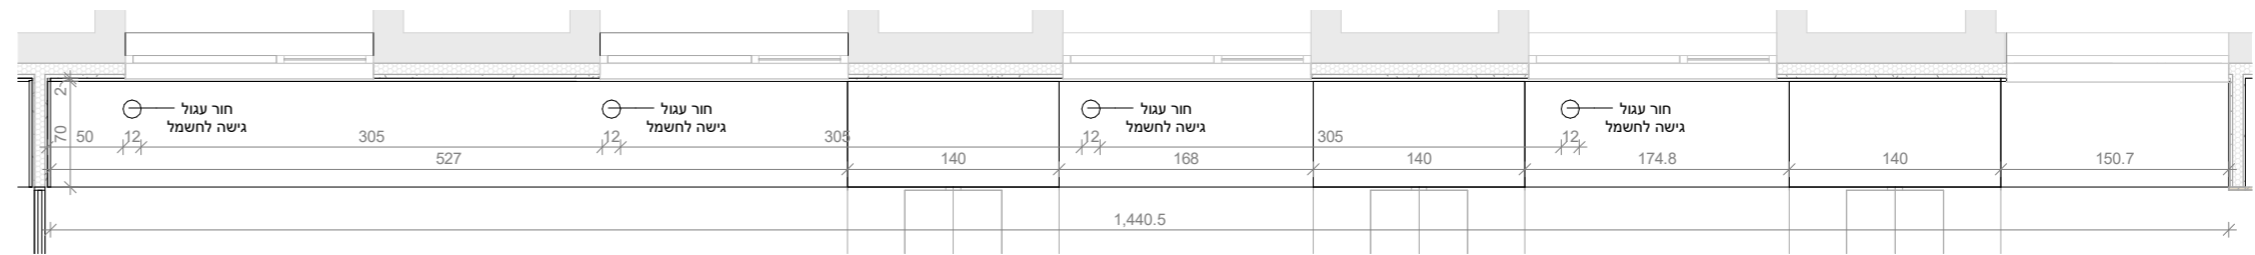


plan lab table
תכנית שולחן מעבדה
1 : 50

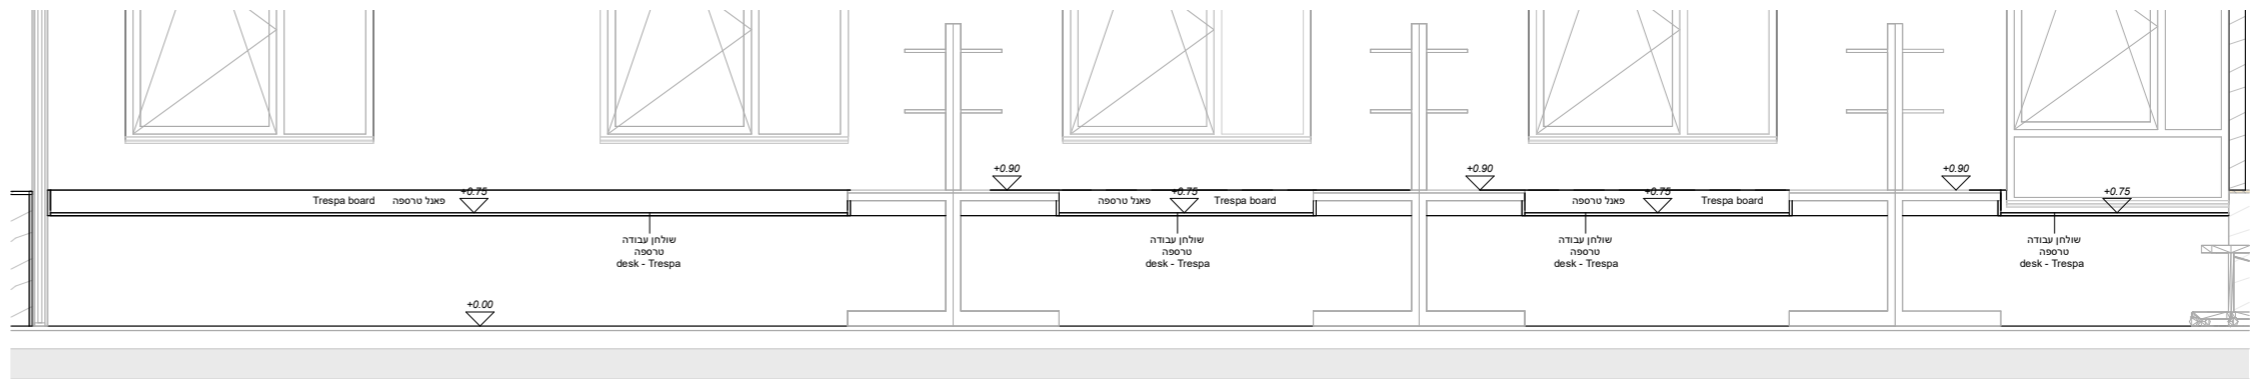


elevation lab table
חזית שולחן מעבדה
1 : 50

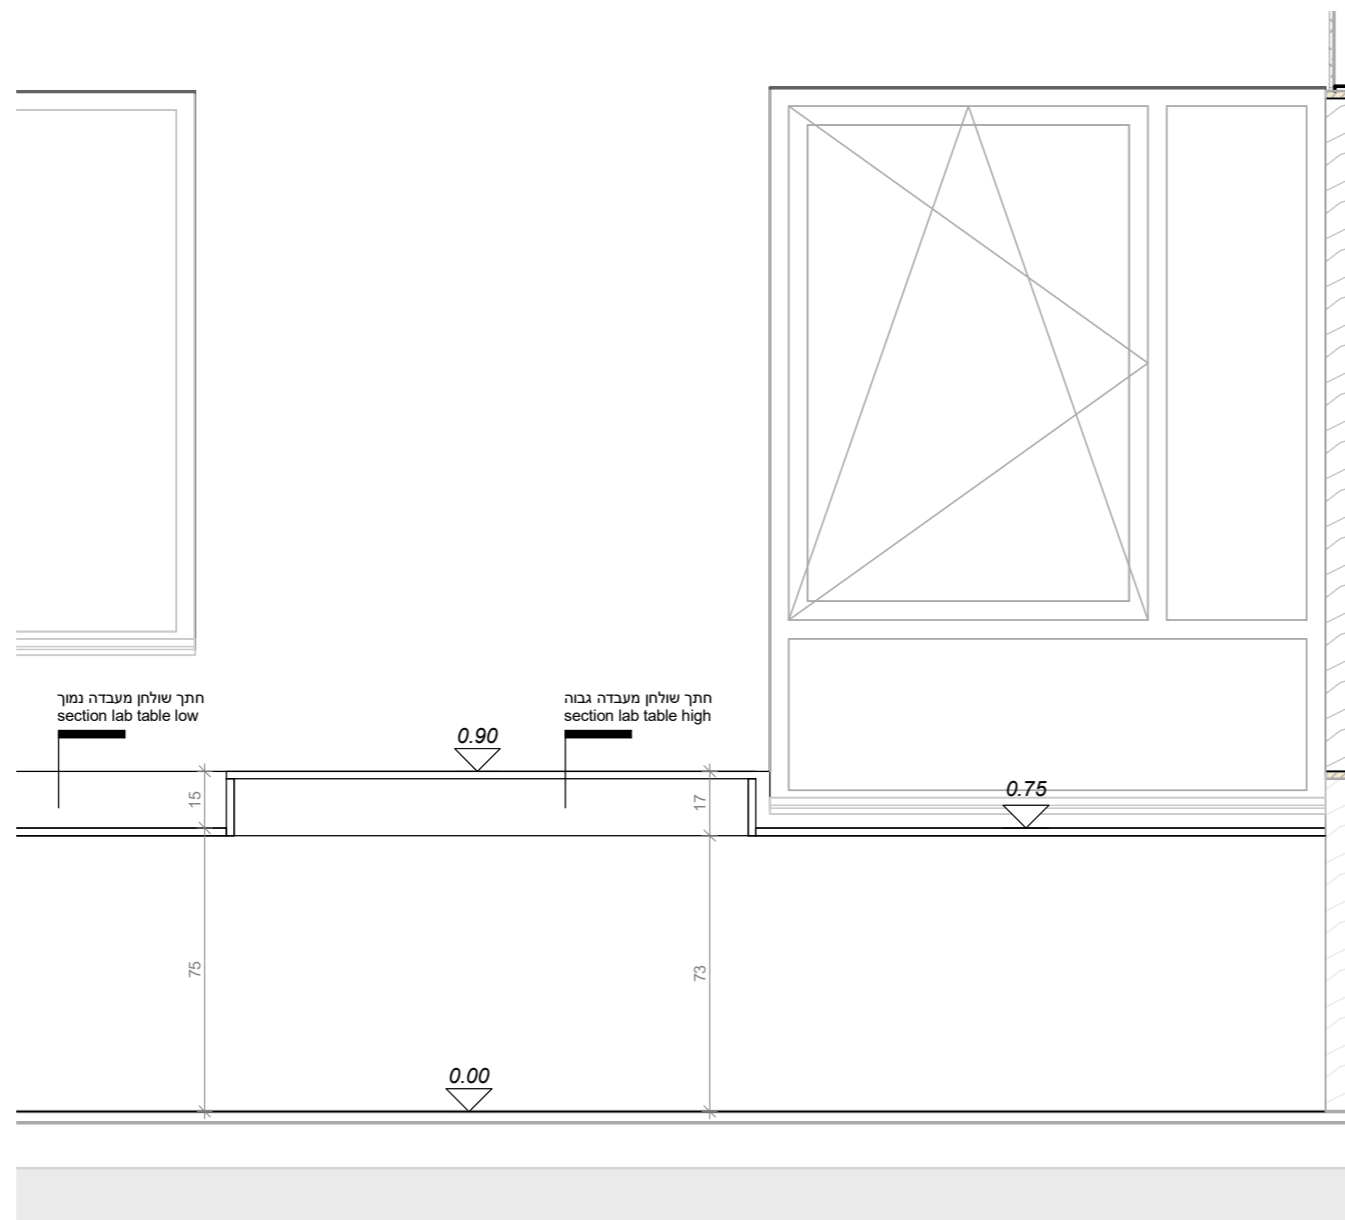

transition between high and low table
חבור בין שולחן גבוה ונמוך
1 : 20

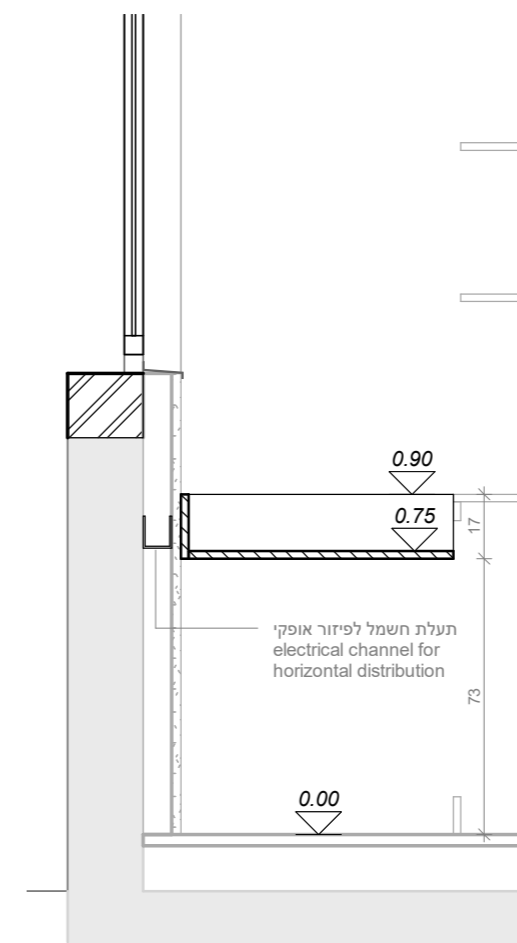

section lab table low
חתך שולחן מעבדה נמוך
1 : 20

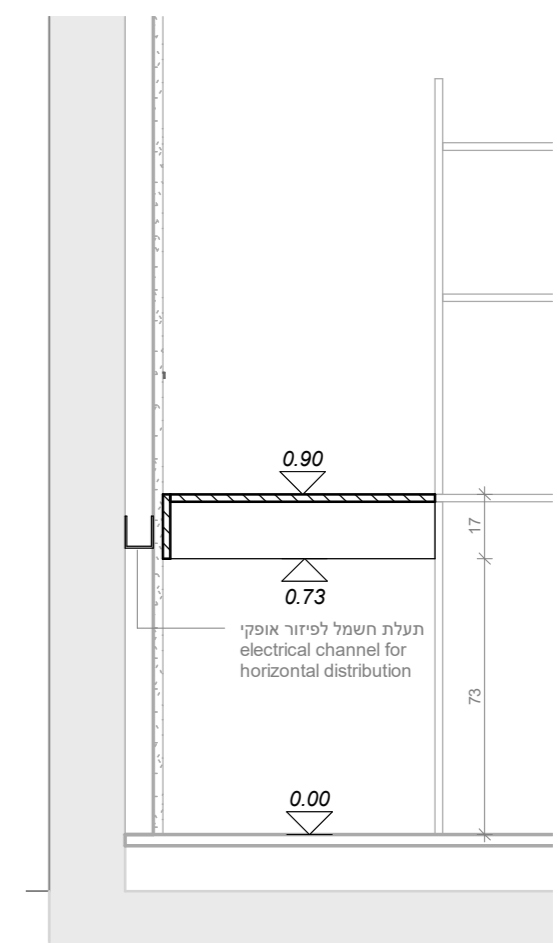

section lab table high
חתך שולחן מעבדה גבוה
1 : 20

מחזור	תאריך	תיאור השינוי
REV No	DATE	DESCRIPTION
1	01/09/22	Revision 1
2	13/09/22	Revision 2
3	08/11/22	Revision 3


REVISIONS

הערות


NOTES




PROJECT NAME	שם הפרויקט	PROJECT NUM	מספר הפרויקט
Prof. Oded Rachavi Lab		118_OR-LAB	
SHEET NAME	שם התוכנית	SHEET NUMBER	מספר גליון
entrance closet - C5 גליון ארון כניסה		A-806	
PLANERS	מתכנן	LEVEL	קומה
ZARHY architects STUDIOPEZ	Zarhy / StudioPEZ Druyanov 5 TelAviv t: 972-3-522-3111 f: 972-3-522-3588 office@zarhy.com	7	
CLIENT	יזם	STATUS	סטוס
Tel Aviv University		למכרז	
		REV NUM	מספר מהדורה
		3	
		REV DATE	תאריך מהדורה
		08/11/22	
		SCALE	קנה מידה
		1 : 20	

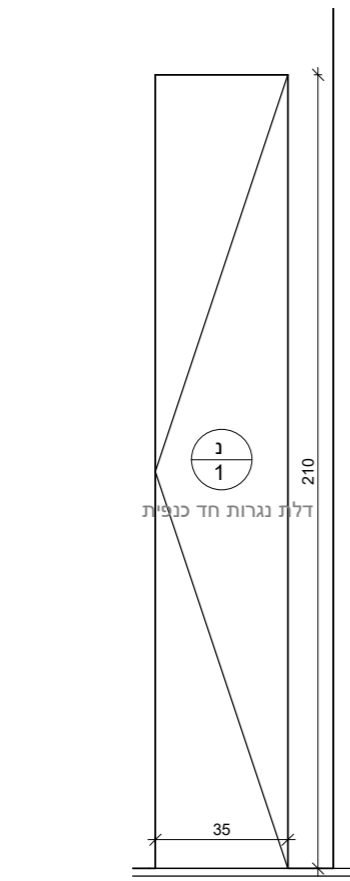


elevation carpentry door
C5.2 דלת
1 : 20

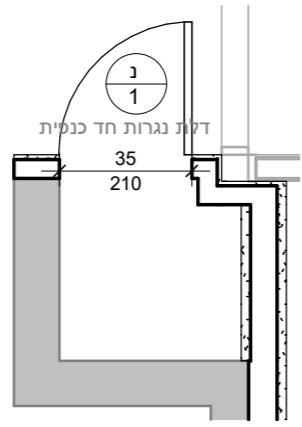


plan carpentry door
דלת נגרות C5.2
1 : 20

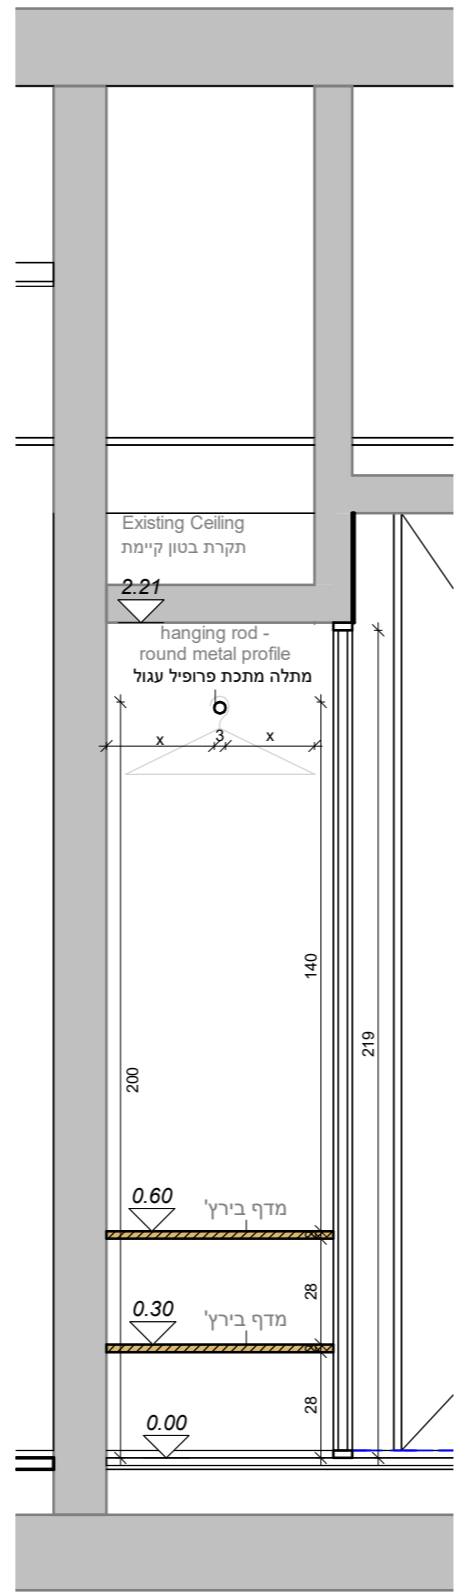


section storage closet
C5.1 חתך ארון מעילים
1 : 20

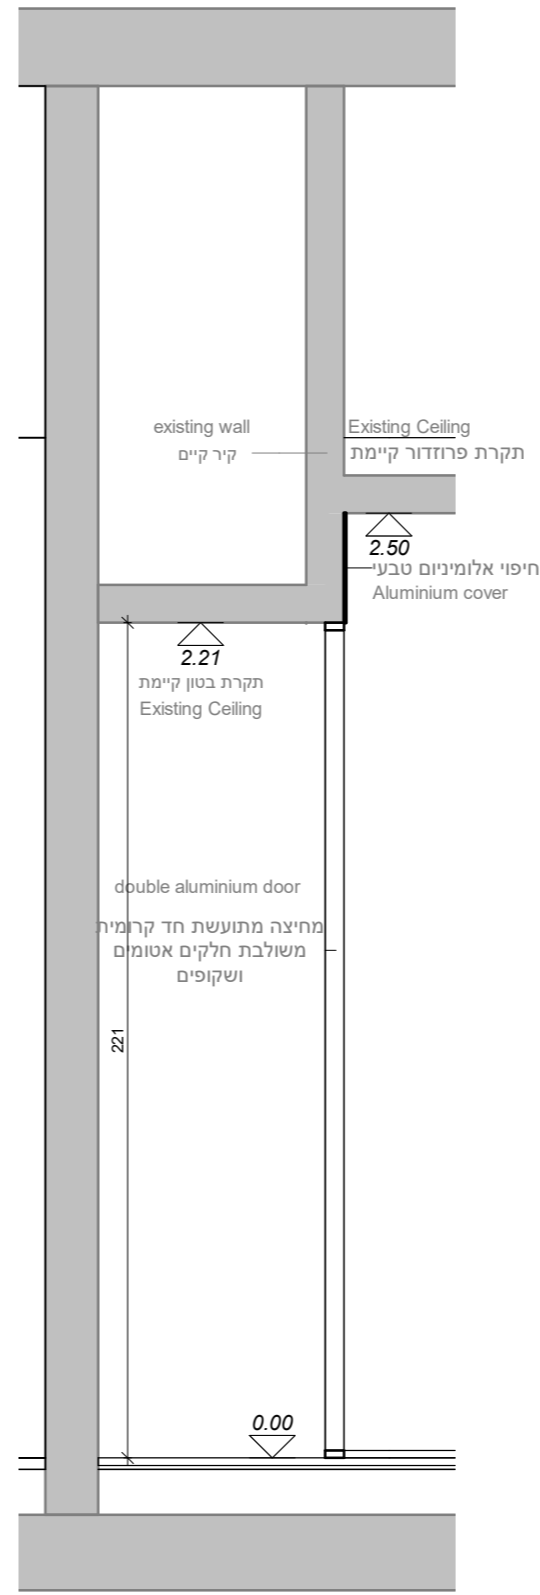

section entrance closet
CW5 חתך ארון כניסה
1 : 20

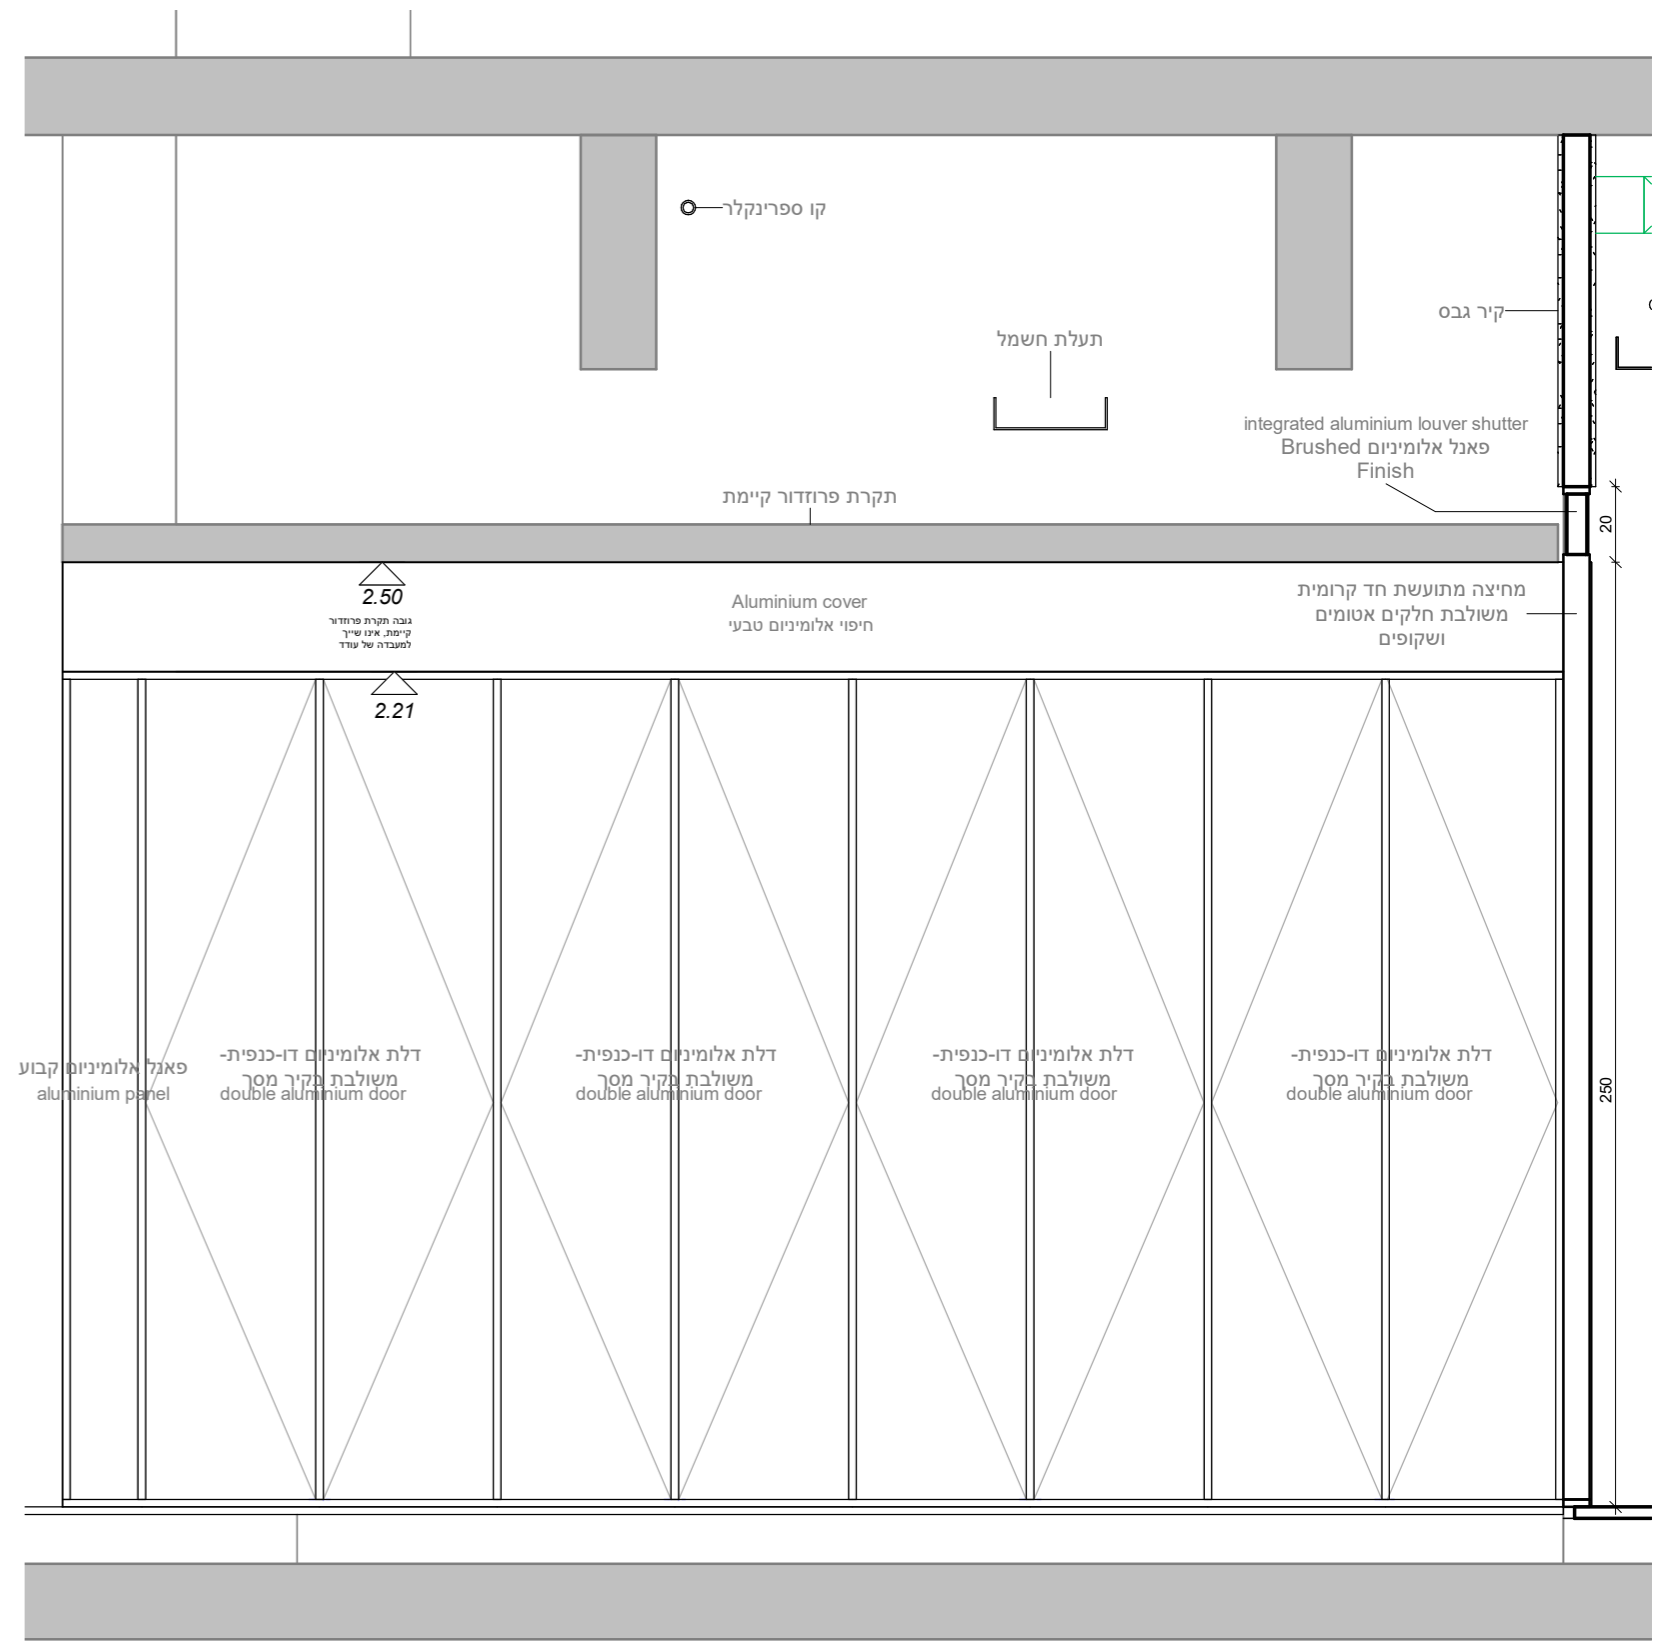

elevation entrance closet
CW5 חזית ארון כניסה
1 : 20

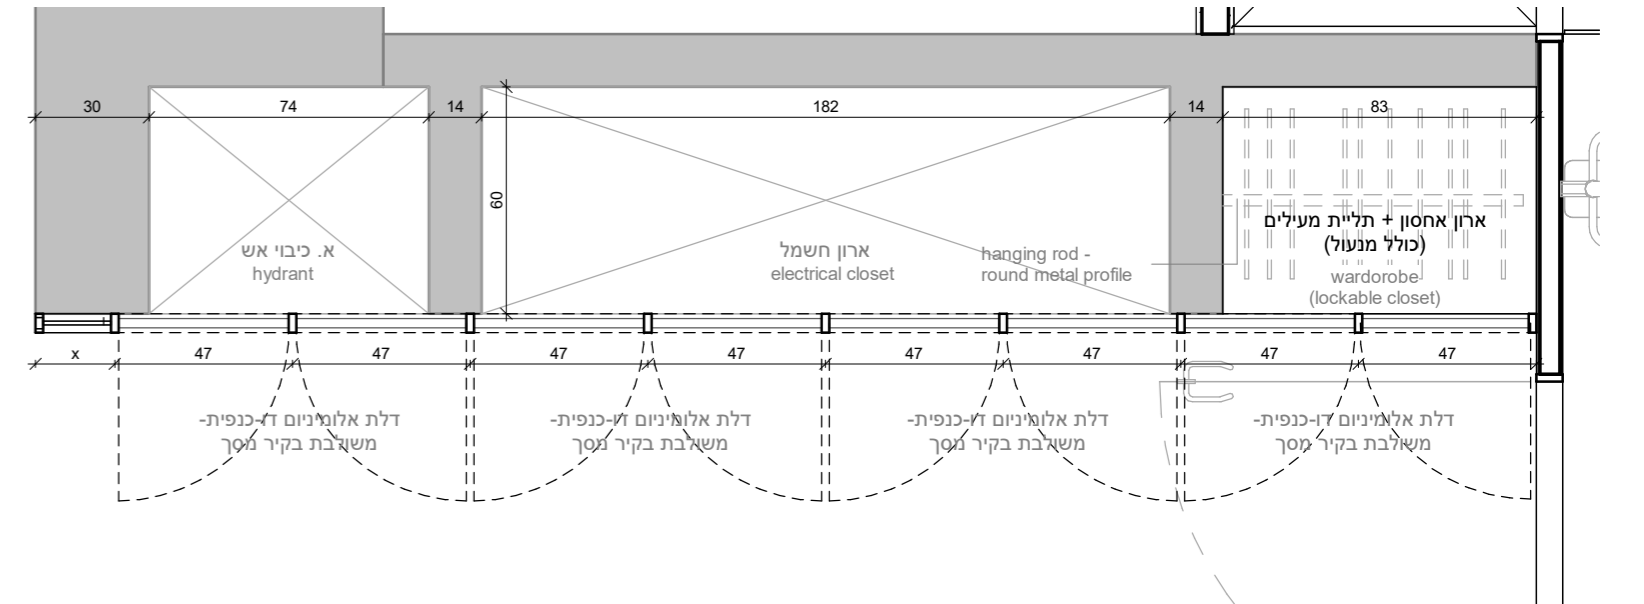


plan entrance closet
CW5 תכנית ארונות כניסה
1 : 20


מידות סופיות ע"פ מדידה בשטח בתיאום ואישור אדריכל

REVISIONS			מהדורת
מחזור REV No	תאריך DATE	מחזור השינוי DESCRIPTION	
1	01/09/22	Revision 1	
2	13/09/22	Revision 2	
3	08/11/22	Revision 3	
4	16/11/22	Revision 4	


NOTES הערות

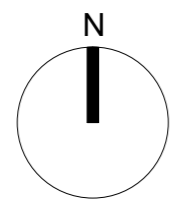


PROJECT NAME שם הפרויקט	PROJECT NUM מס פרויקט
Prof. Oded Rachavi Lab	118_OR-LAB
SHEET NAME שם התכנית	SHEET NUMBER מספר גליון
carpentry - modular wooden furniture - C6 גליון נגרות - רהיט עץ מודולרי C6	A-807
PLANERS מתכנן	LEVEL קומה
ZARHY architects Zarhy / StudioPEZ Druyanov 5 TelAviv	7
t: 972-3-522-3111 f: 972-3-522-3588 office@zarhy.com	STATUS סטוס
	למכרז
CLIENT יזם	REV NUM מס מהדורה
Tel Aviv University	4
	REV DATE תאריך מהדורה
	16/11/22
	SCALE קנה מידה
	1 : 10

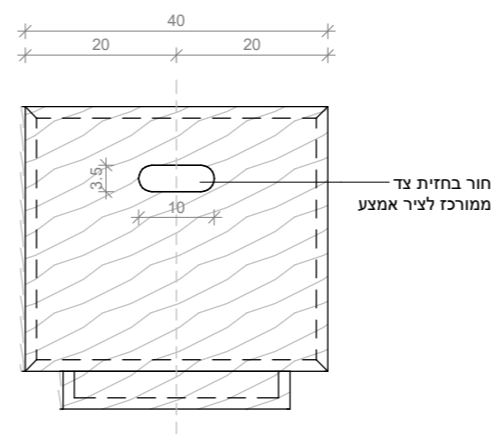


Elevation
חזית צד רהיט עץ מודולרי
1 : 10

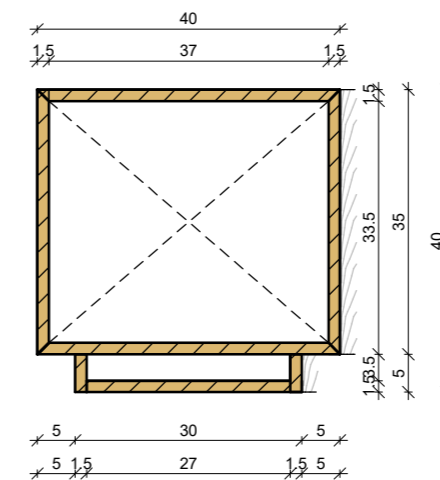

section
חתך רהיט מודולרי 2
1 : 10

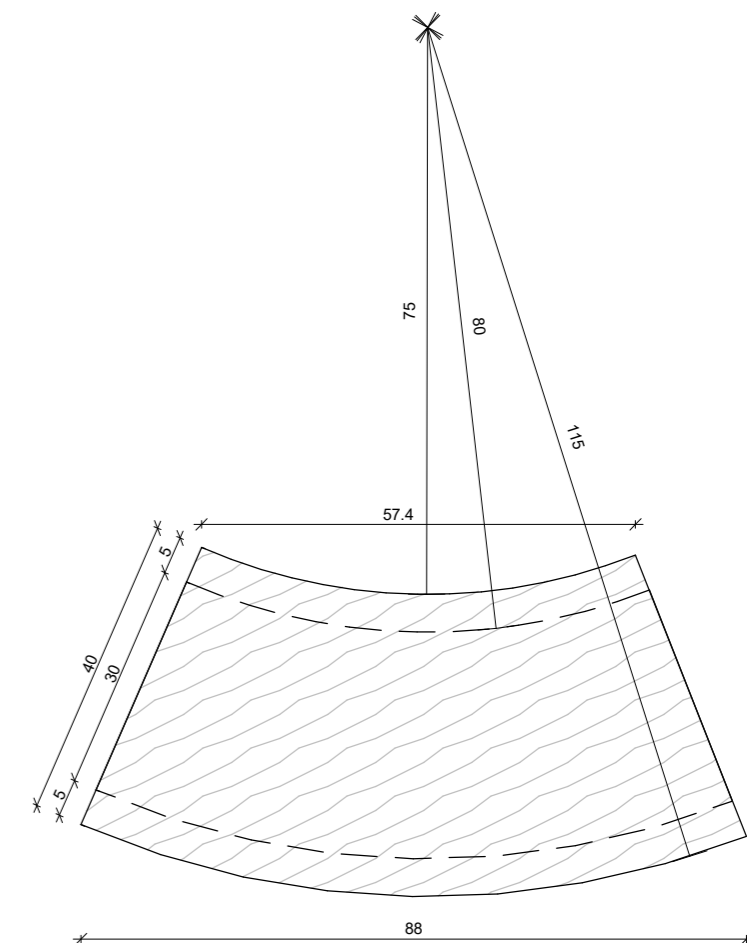


plan
תכנית יחידת רהיט עץ מודולרי
1 : 10

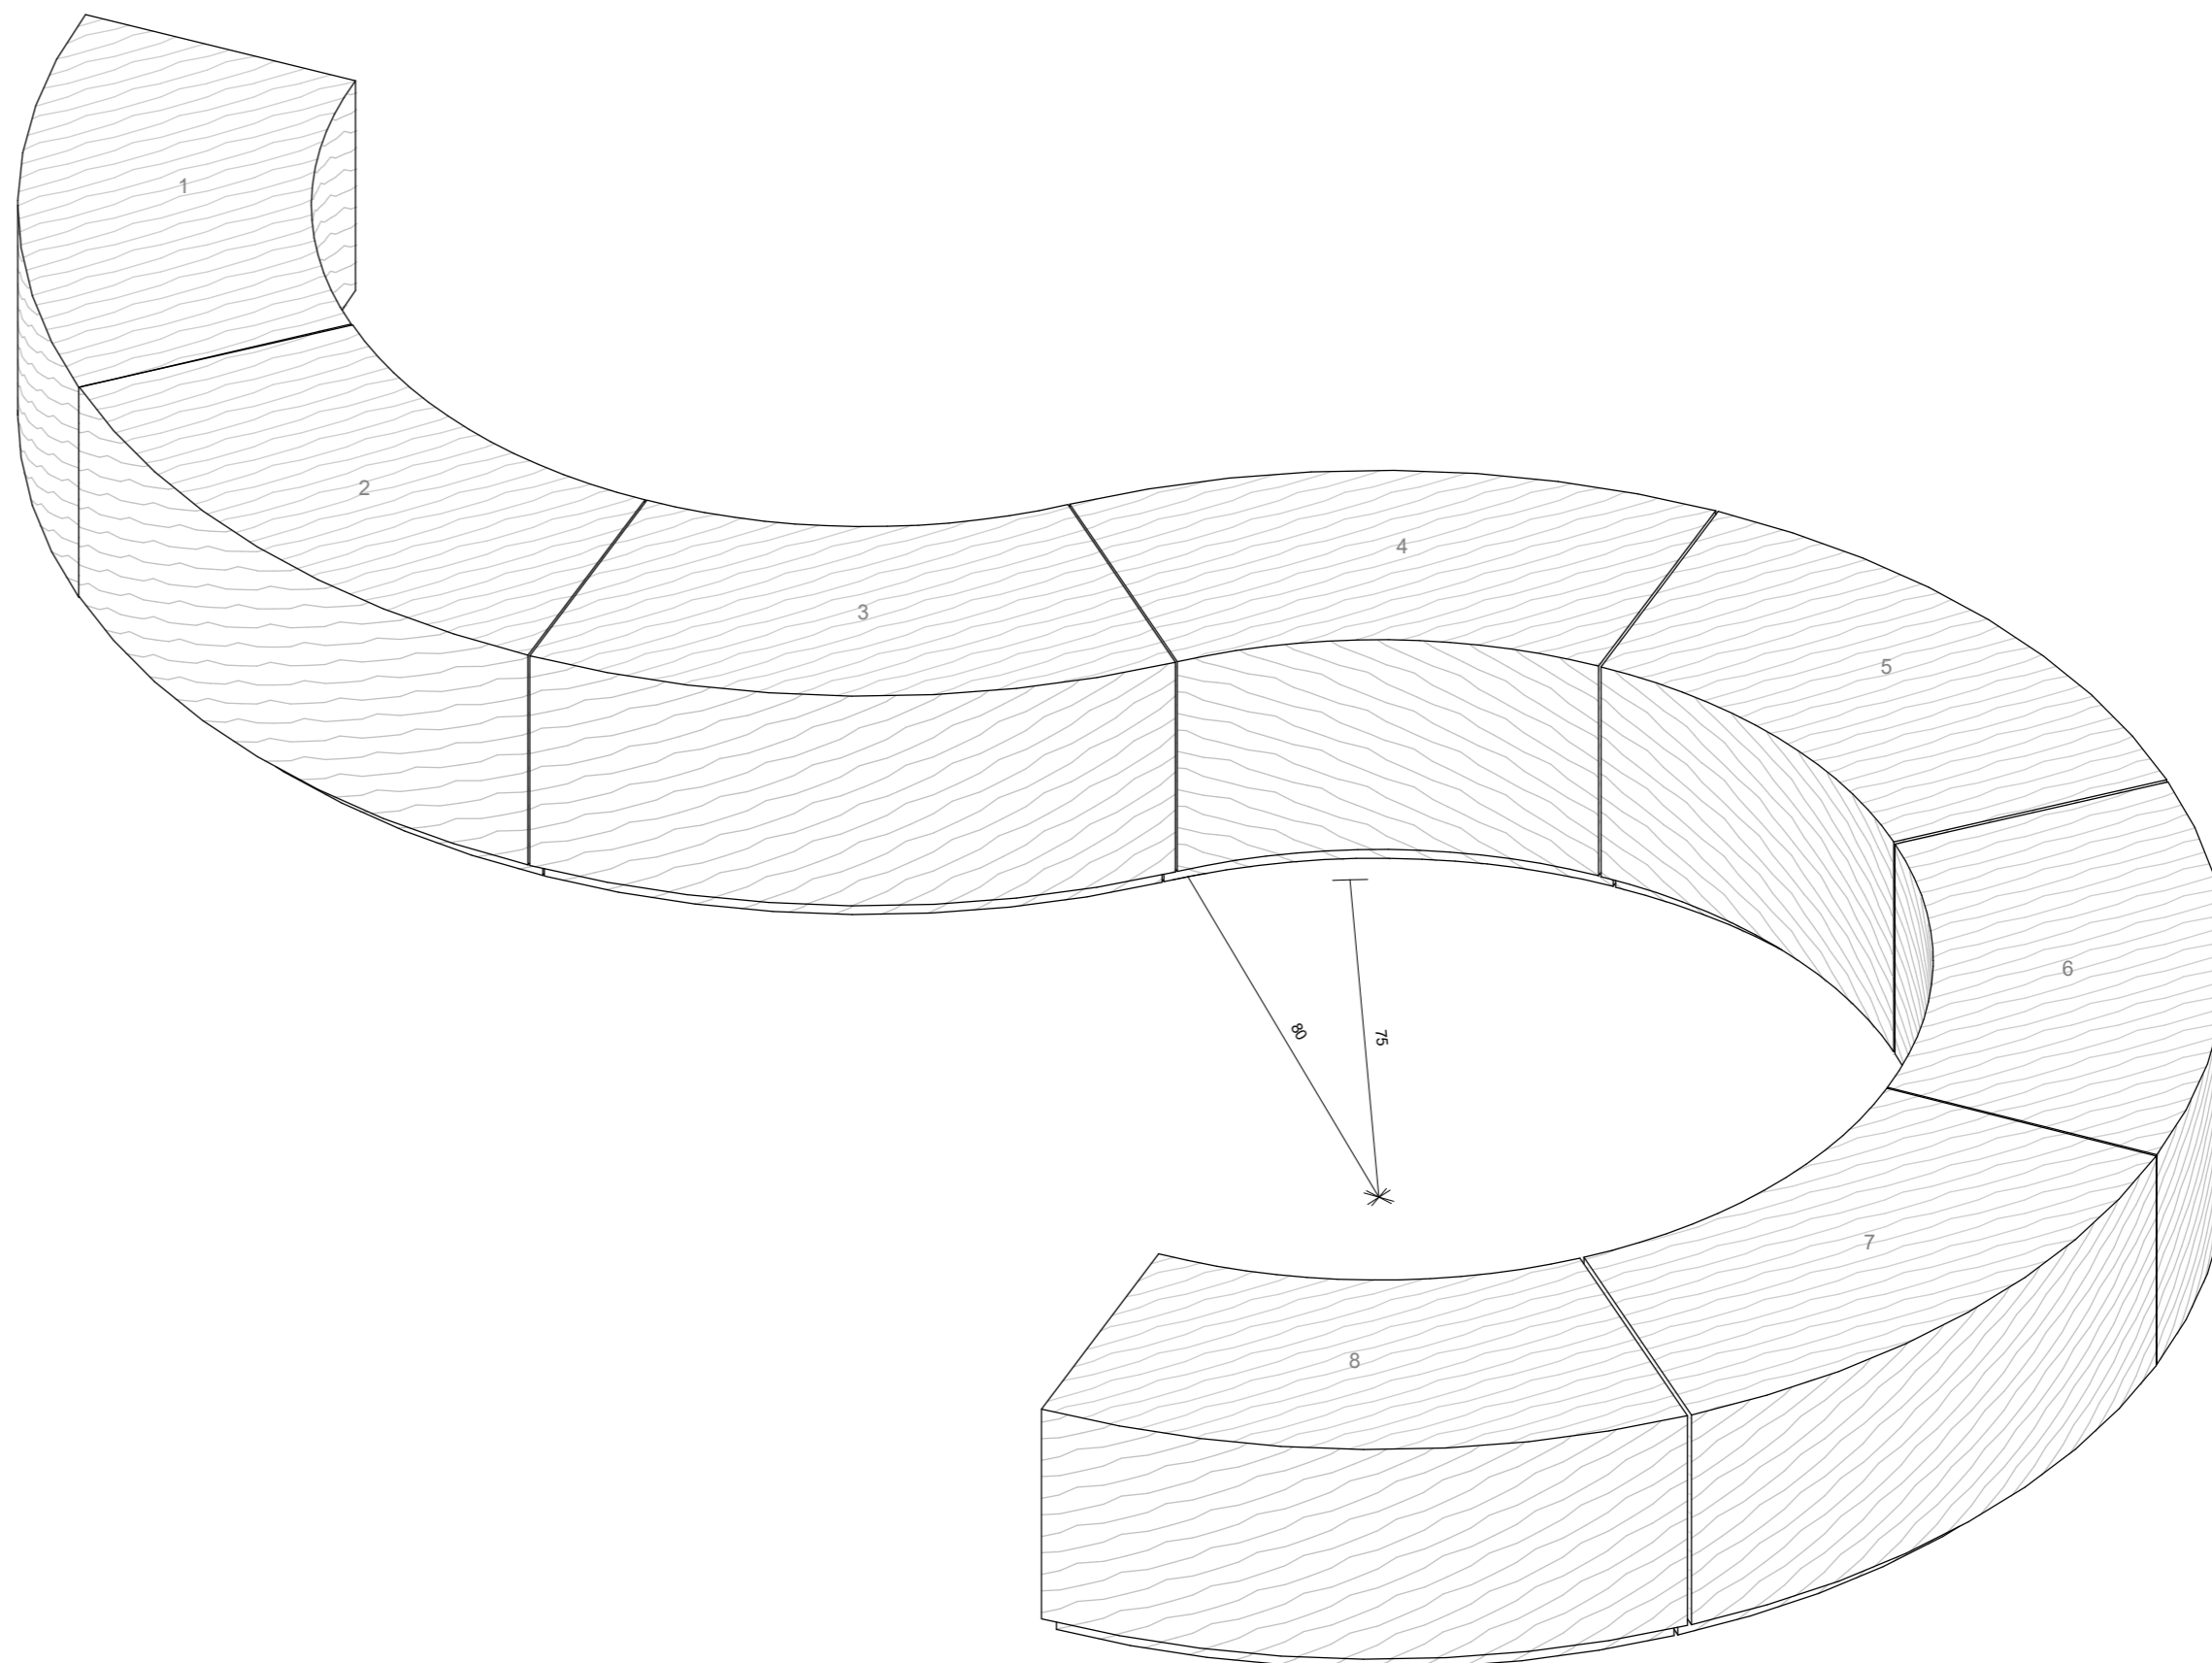


מחזור	תאריך	תיאור השינוי
REV No	DATE	DESCRIPTION
1	01/09/22	Revision 1
2	13/09/22	Revision 2
3	08/11/22	Revision 3
4	16/11/22	Revision 4


הערות NOTES

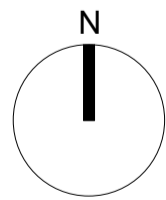


PROJECT NAME	שם הפרויקט	PROJECT NUM	מספר פרויקט
Prof. Oded Rachavi Lab		118_OR-LAB	
SHEET NAME	שם התוכנית	GROUP	סוג
carpentry - office Sarit+Ofir+Hila - C7		02-SD	
נגרות - משרד שרית+אופיר+הילה C7		SHEET NUMBER	מספר גיליון
		A-808	
PLANERS	מתכנן	LEVEL	קומה
ZARHY architects		7	
STUDIOPEZ	Zarhy / StudioPEZ Druyanov 5 TelAviv t: 972-3-522-3111 f: 972-3-522-3588 office@zarhy.com	STATUS	סטטוס
		למכרז	
CLIENT	יזם	REV NUM	מספר מחזור
Tel Aviv University		4	
		REV DATE	תאריך מחזור
		16/11/22	
		SCALE	קנה מידה
		1 : 20	

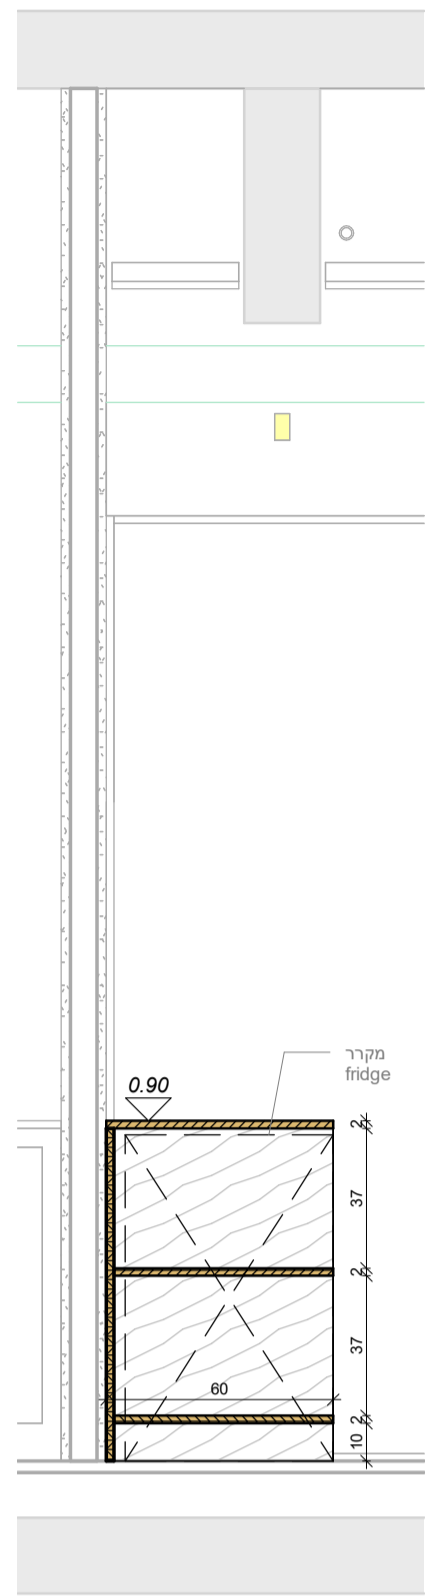


section 3
חתך מעבדה שרית+אופיר+הילה 3
1 : 20

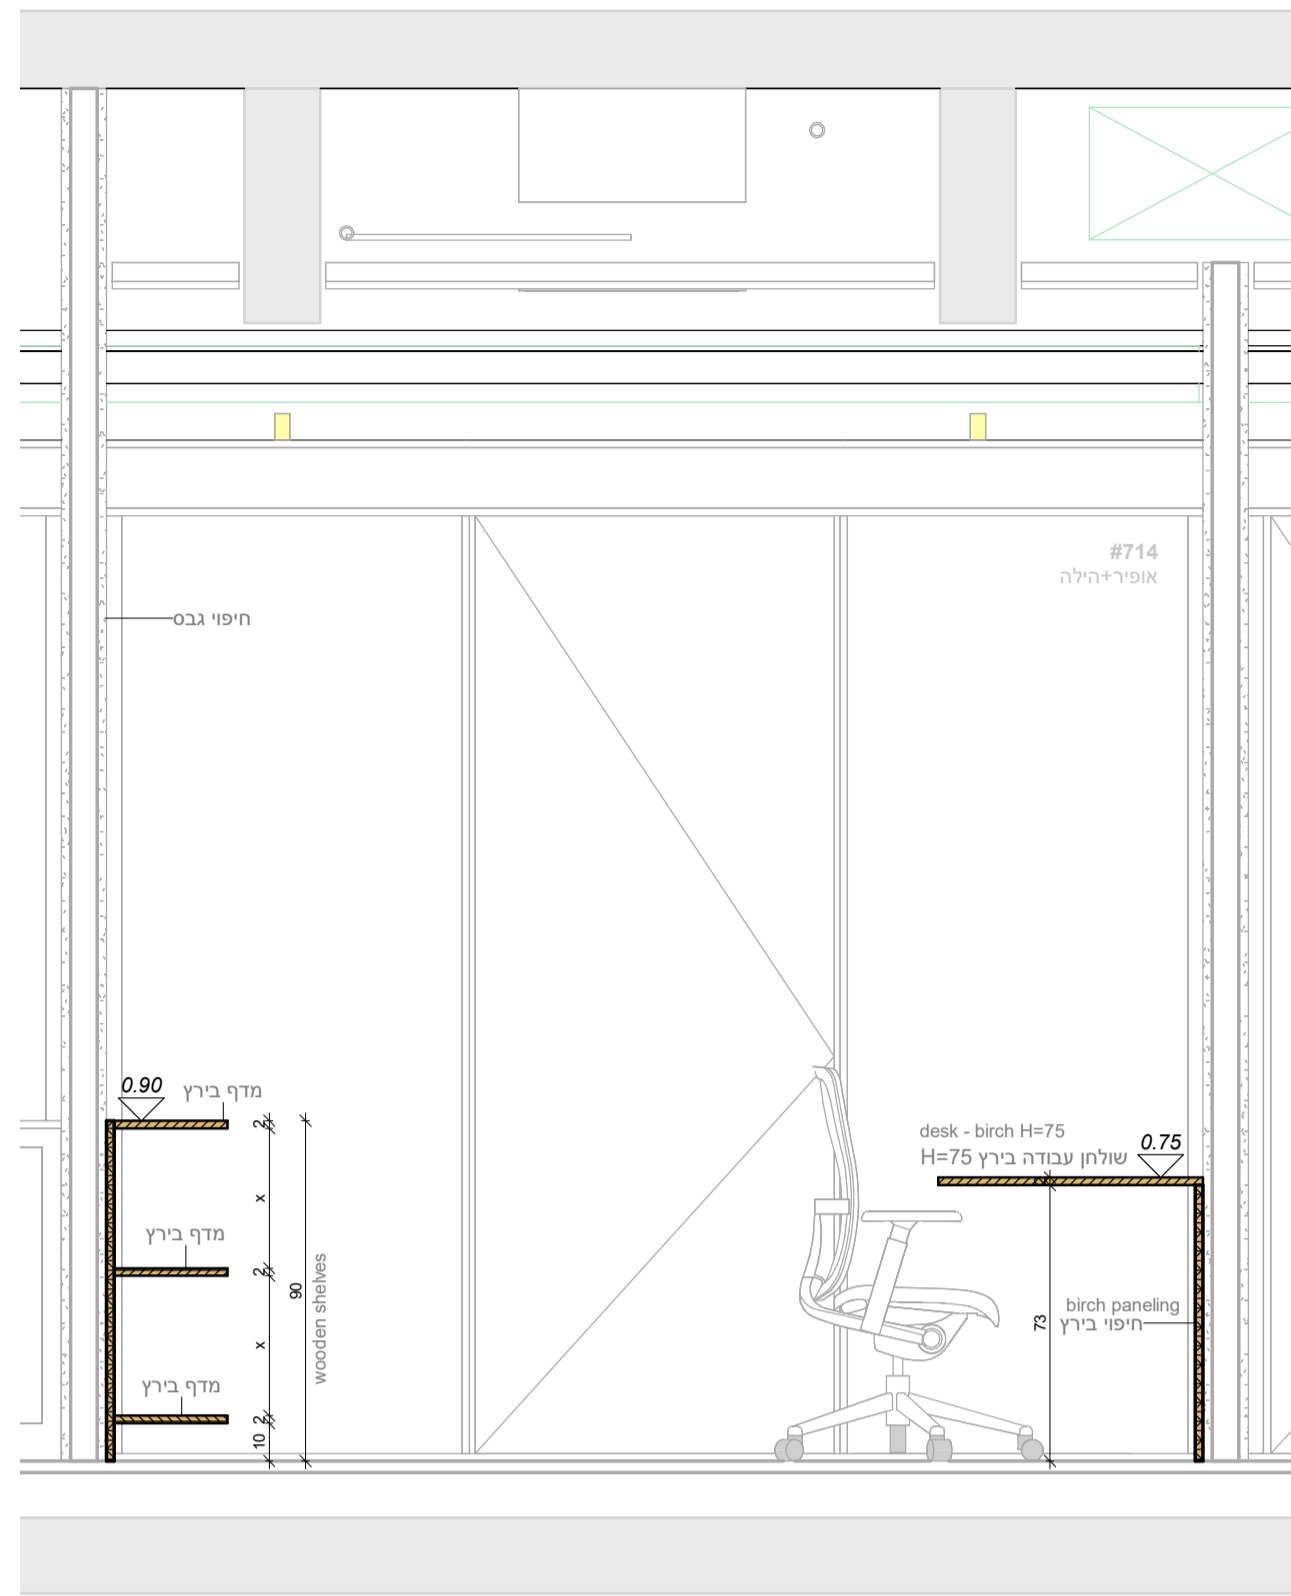

section 1
חתך מעבדה שרית+אופיר+הילה 1
1 : 20

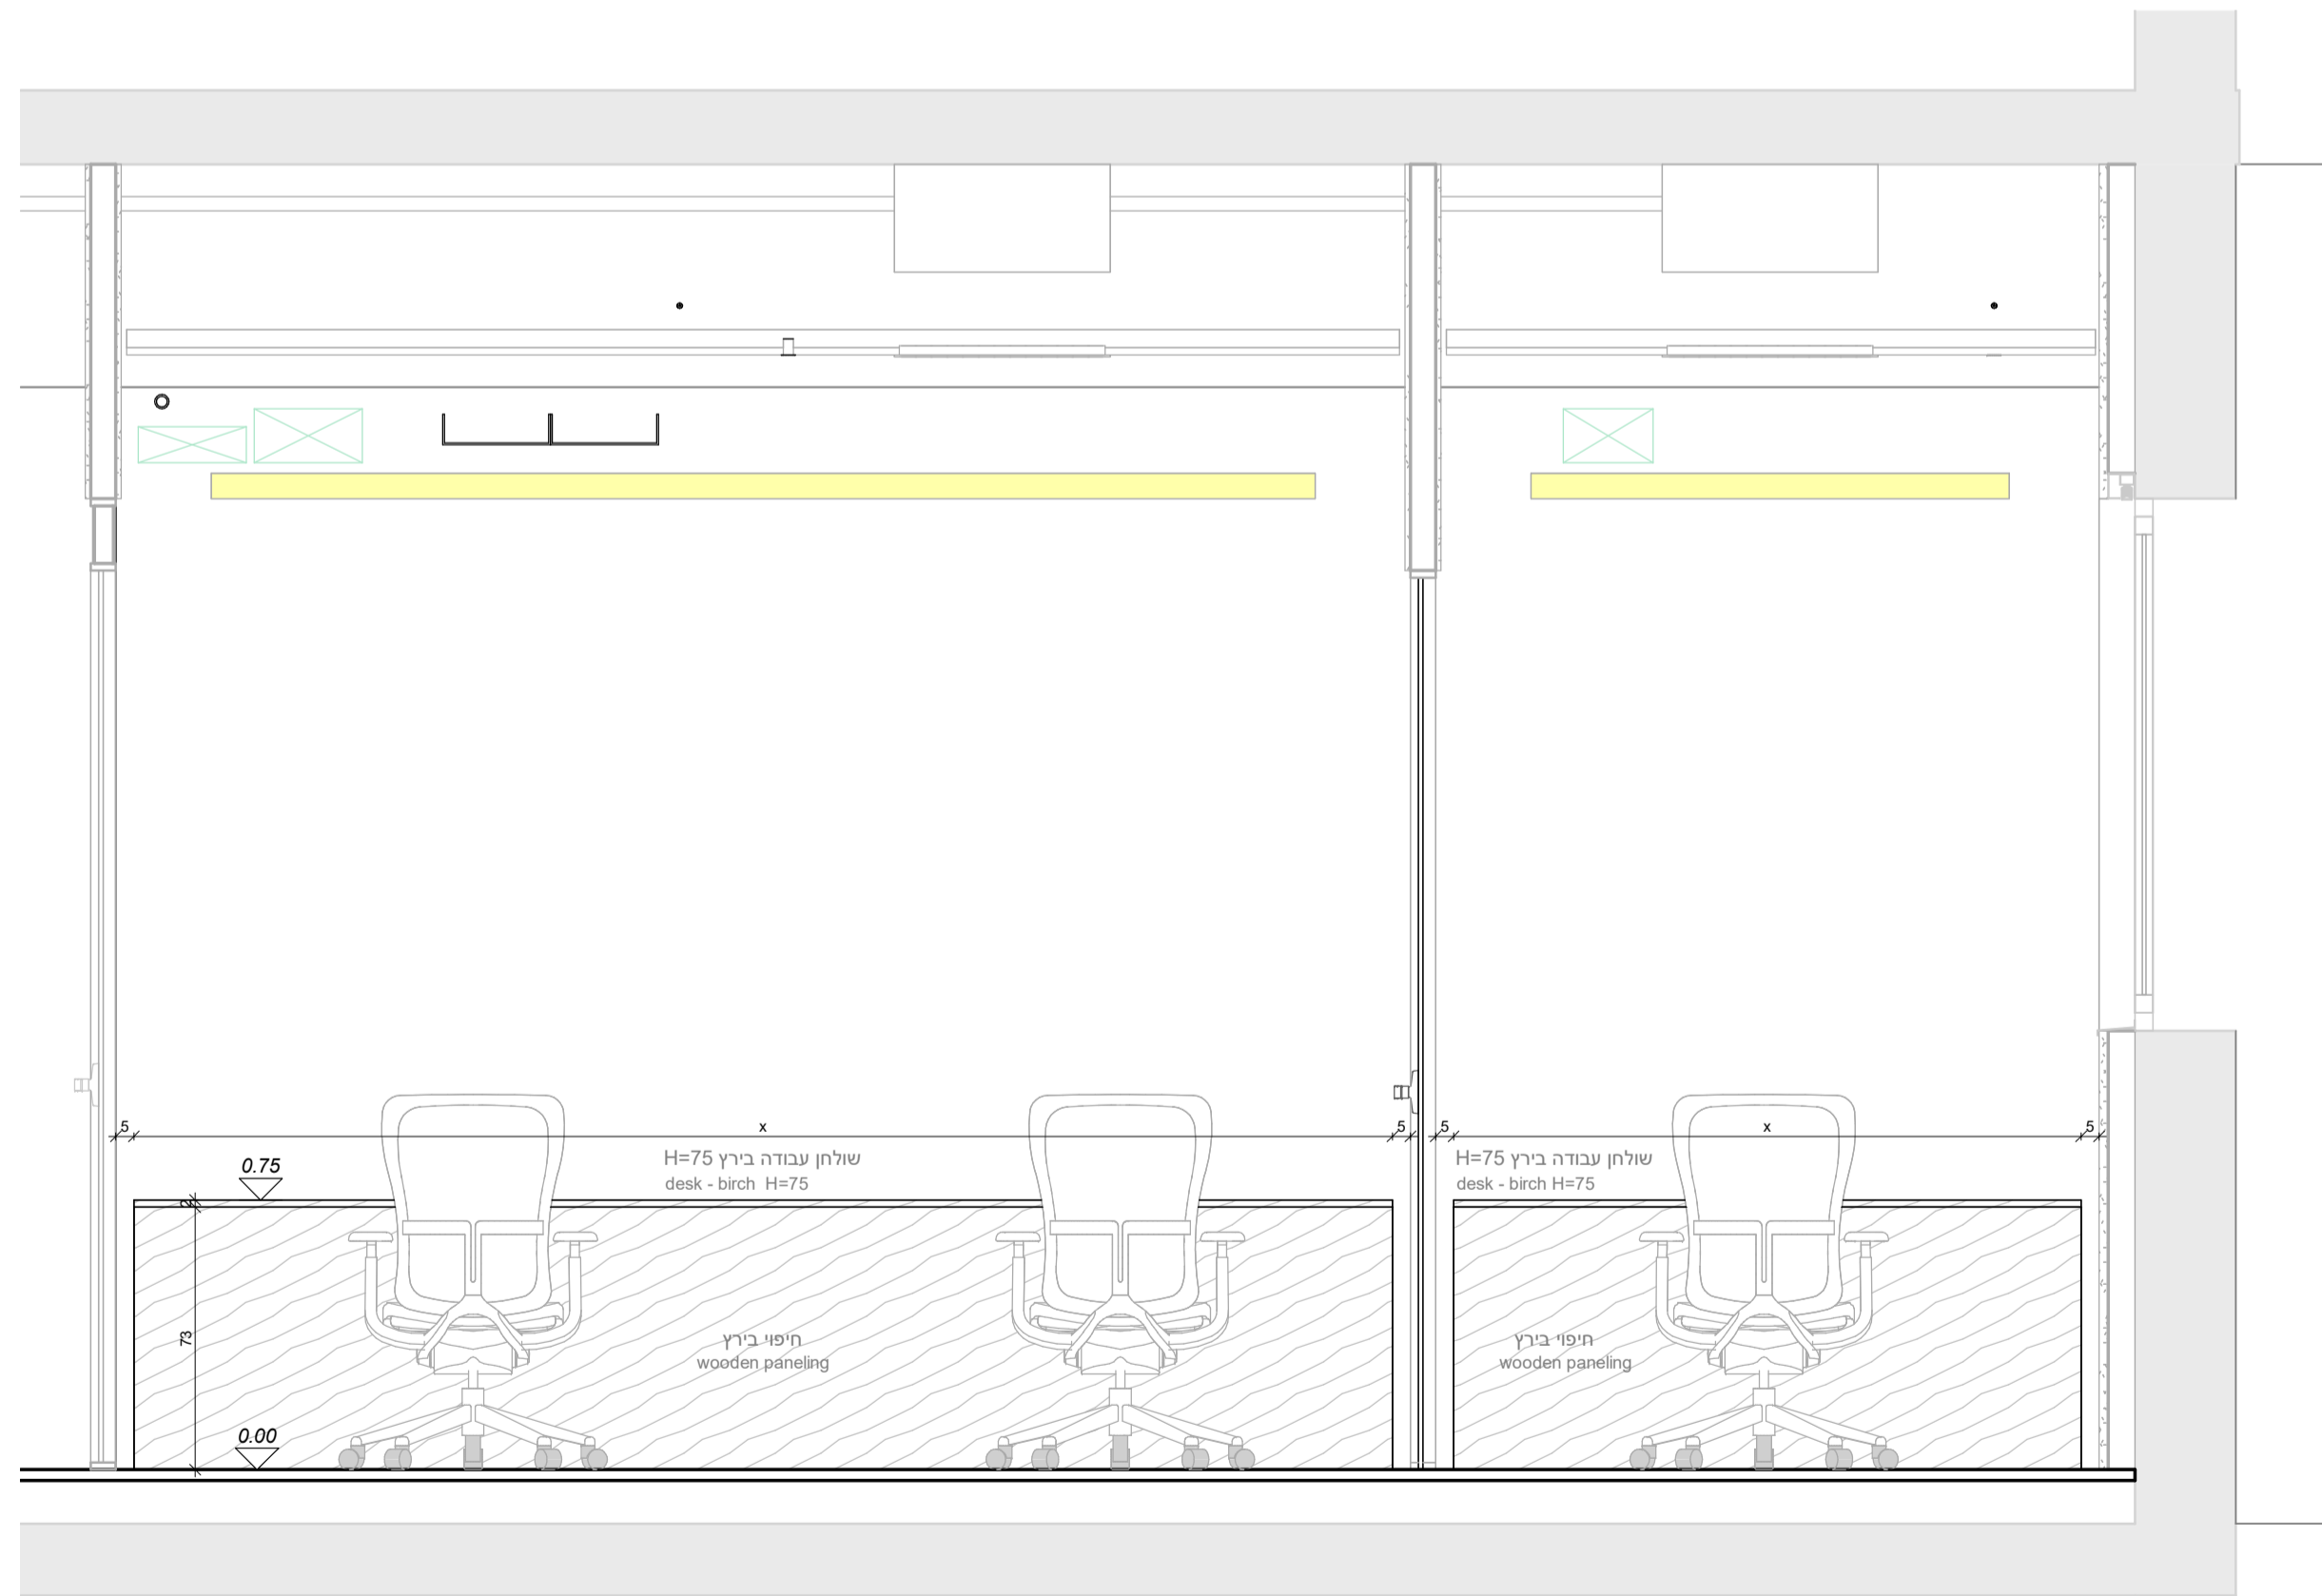

section 2
חתך מעבדה שרית+אופיר+הילה 2
1 : 20

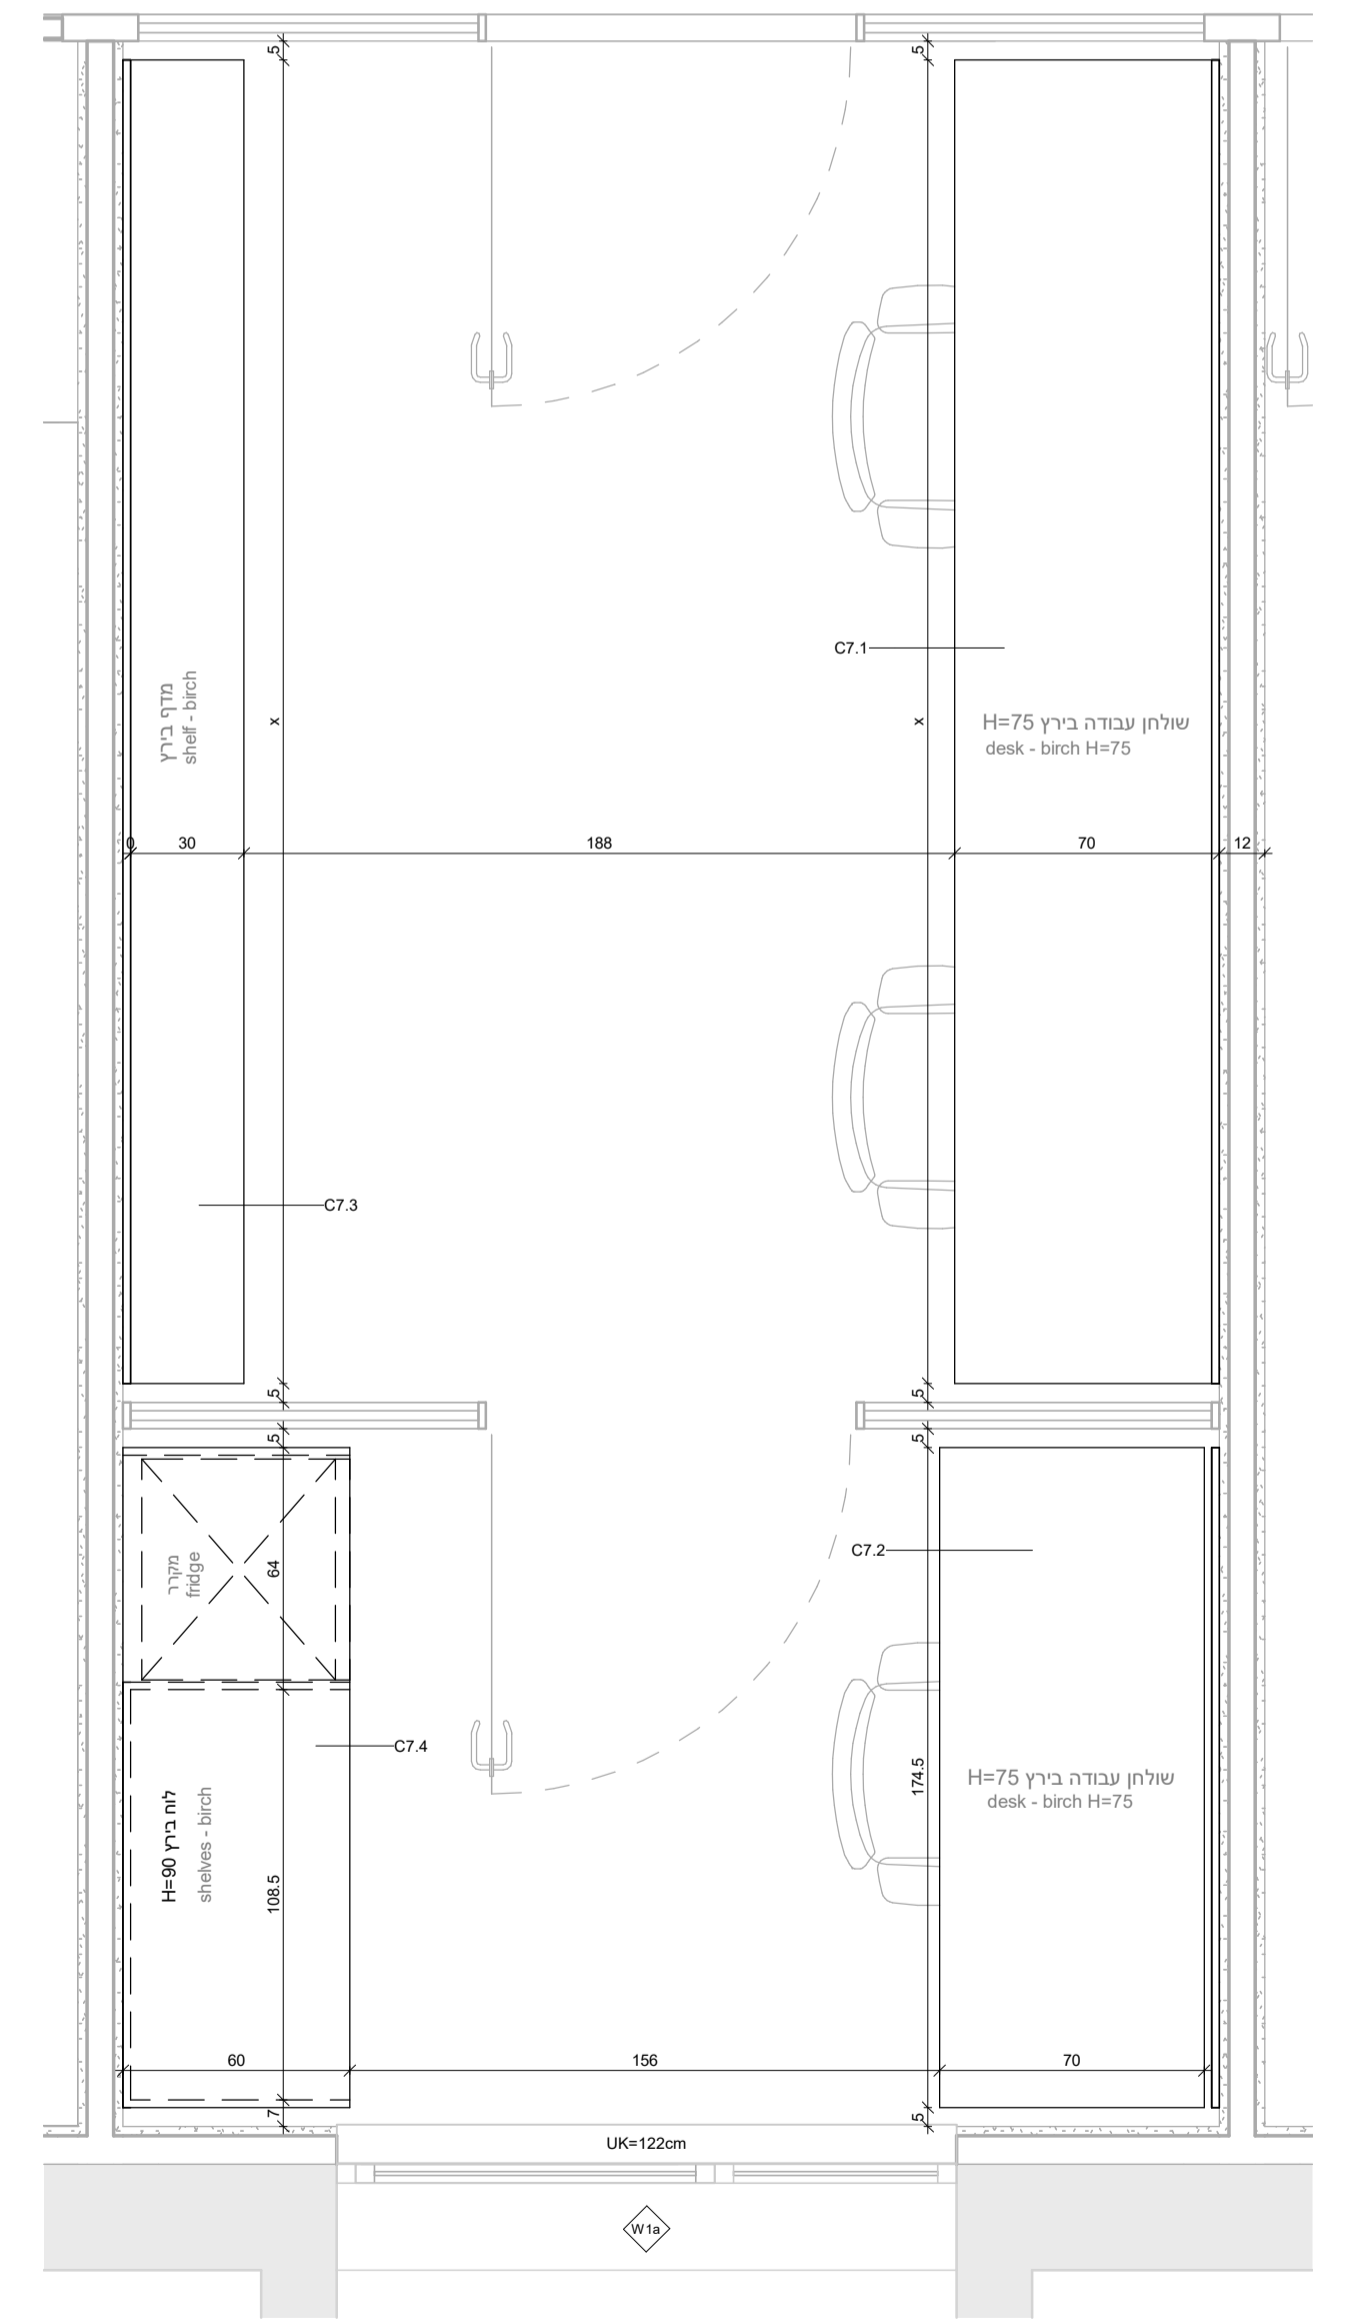


plan
תכנית משרדים שרית+אופיר+הילה
1 : 20

מחזור	תאריך	תיאור השינוי
REV No	DATE	DESCRIPTION
1	01/09/22	Revision 1
2	13/09/22	Revision 2
3	08/11/22	Revision 3
4	16/11/22	Revision 4

REVISIONS מהדורת

NOTES הערות

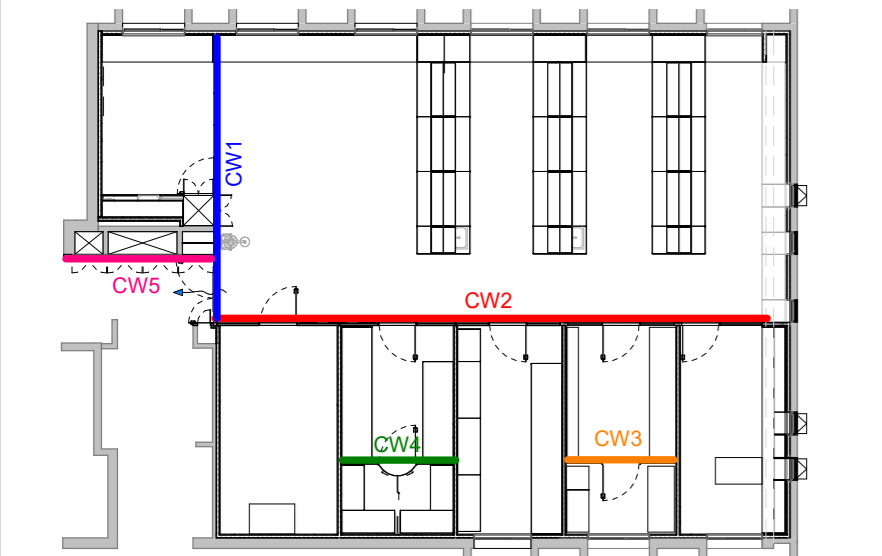

PROJECT NAME: Prof. Oded Rachavi Lab

SHEET NAME: גליון מחיצות מתועשות

PLANERS: ZARHY architects / STUDIOPEZ

CLIENT: Tel Aviv University

PROJECT NUM: 118_OR-LAB

GROUP: 02-SD

SHEET NUMBER: A-900


LEVEL: 7

STATUS: סטטוס למכרז


REV NUM: 4

REV DATE: 16/11/22


SCALE: As indicated

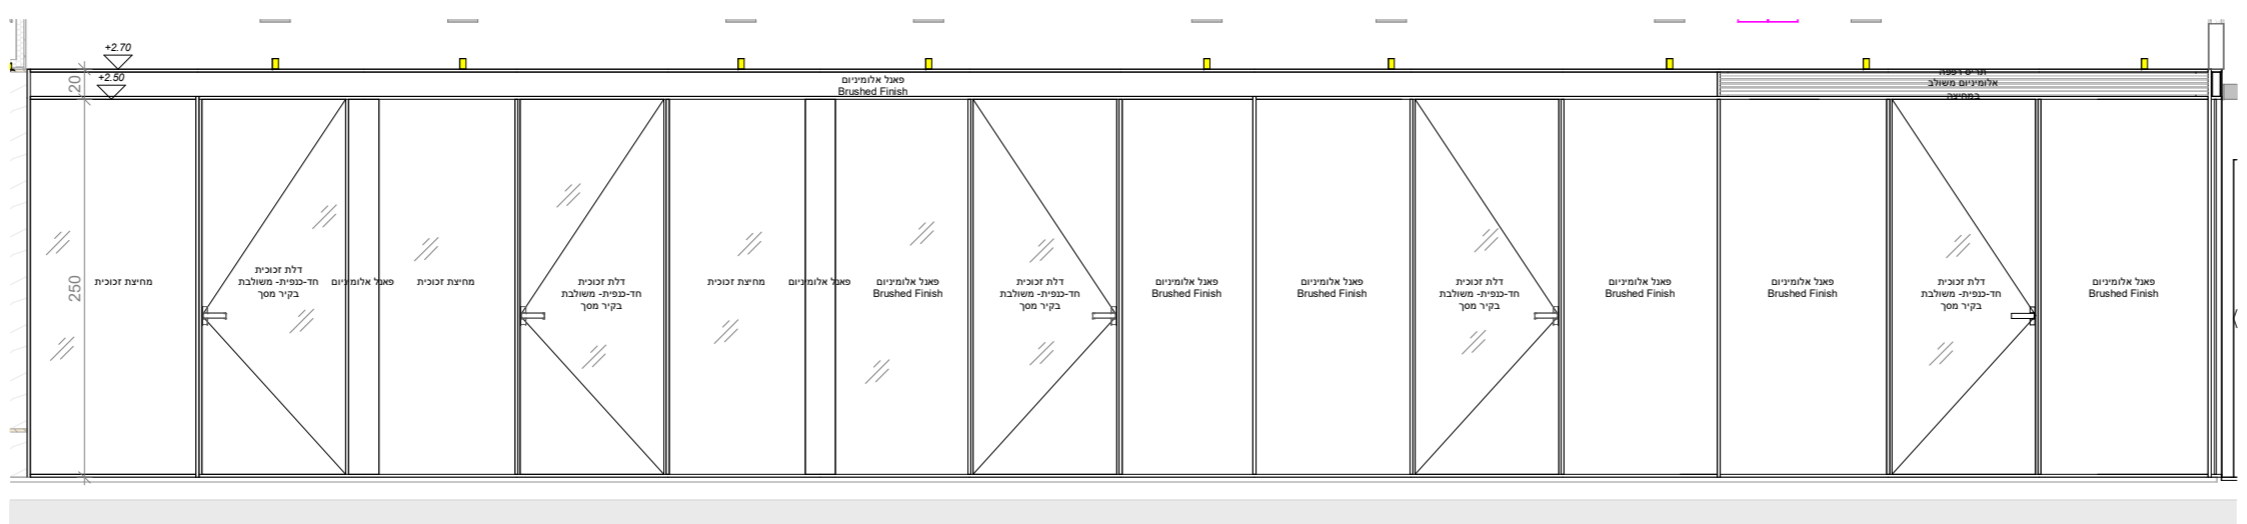


CW2 חזית קיר מסך
1 : 50

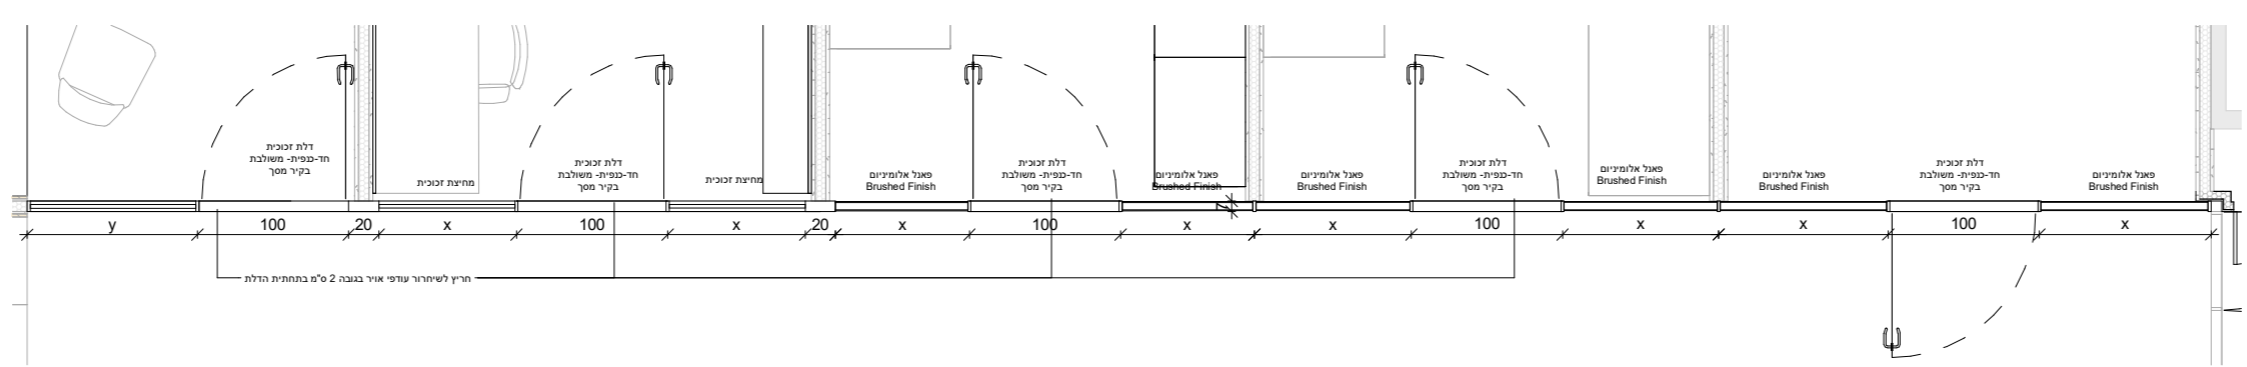

CW2 תכנית קיר מסך
1 : 50

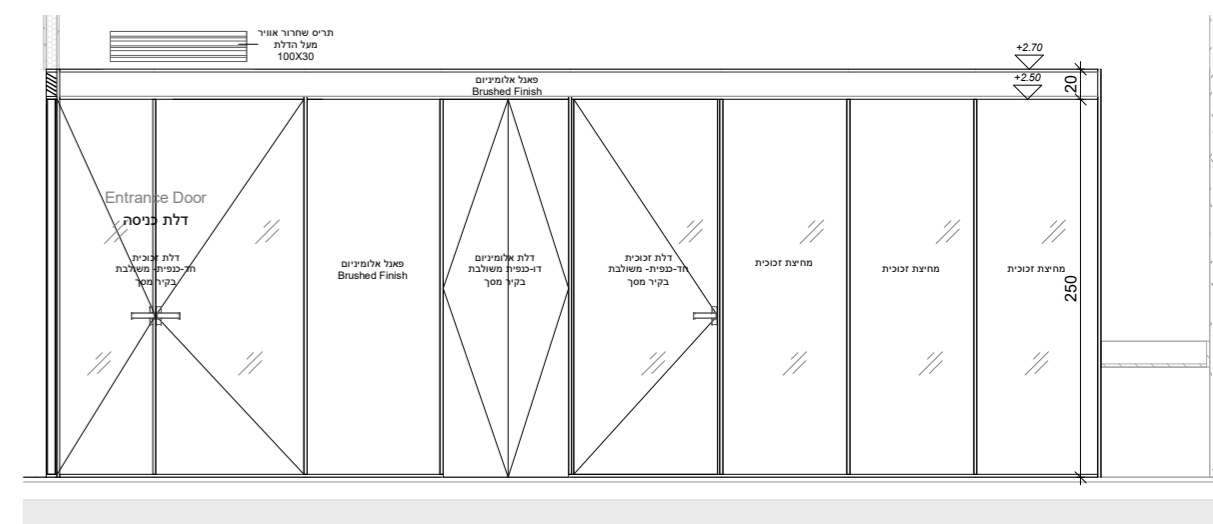


CW1 חזית קיר מסך
1 : 50

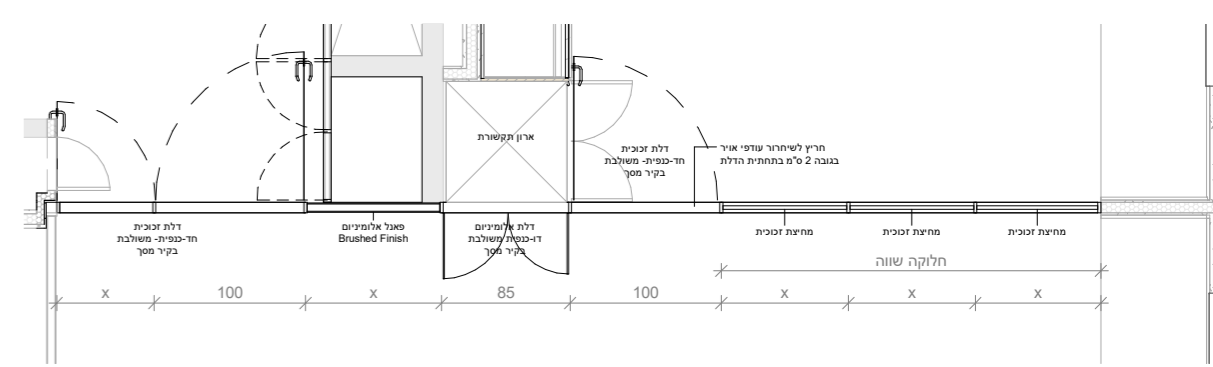


CW1 תכנית קיר מסך
1 : 50


רשימת מחיצות מתועשות						
מיקום בתכנית	אורך	גובה	גוון	תיאור	דגם	מס פריט
קיר מסך כניסה ראשית + כניסה למטבחון	690	270	אלומיניום טבעי	מחיצה מתועשת חד קרומית משולבת חלקים אטומים ושקופים	Innovate - Maars	CW1
קיר מסך כניסה למשרדים	1444	270	אלומיניום טבעי	מחיצה מתועשת חד קרומית משולבת חלקים אטומים ושקופים	Innovate - Maars	CW2
קיר מסך כניסה למשרד שרית	302	250	אלומיניום טבעי	מחיצה מתועשת חד קרומית משולבת חלקים אטומים ושקופים	Innovate - Maars	CW3
קיר מסך חדר מיקרוסקופיה	295	250	אלומיניום טבעי	מחיצה מתועשת חד קרומית משולבת חלקים אטומים ושקופים	Innovate - Maars	CW4
ארון כניסה במסדרון	397	221	אלומיניום טבעי	מחיצה מתועשת חד קרומית משולבת חלקים אטומים ושקופים	Innovate - Maars	CW5

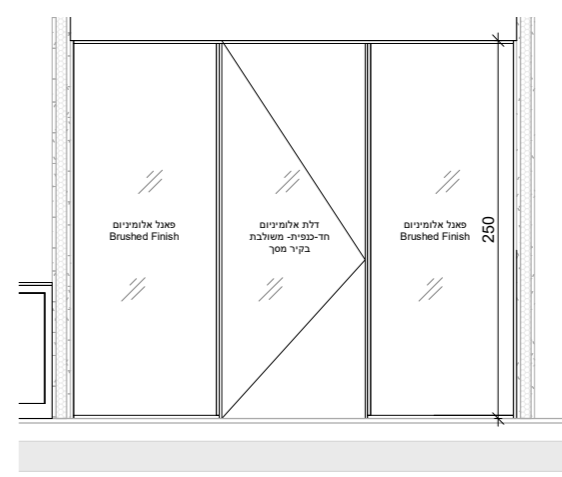


CW4 חזית
1 : 50

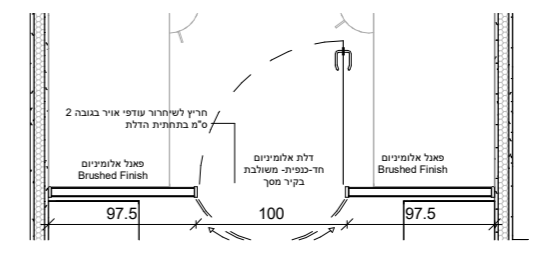

CW4 תכנית קיר מסך
1 : 50

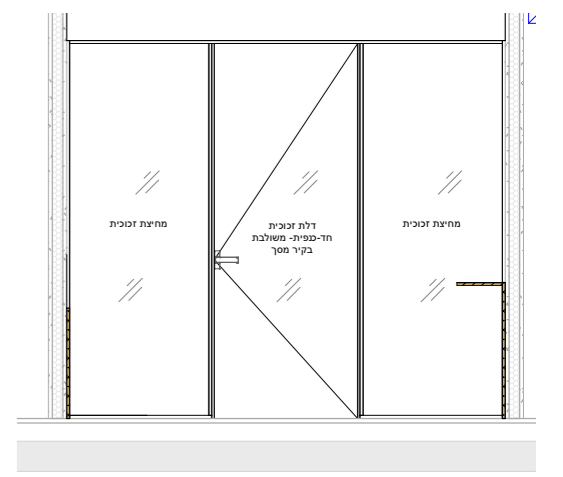

CW3 חזית קיר מסך
1 : 50

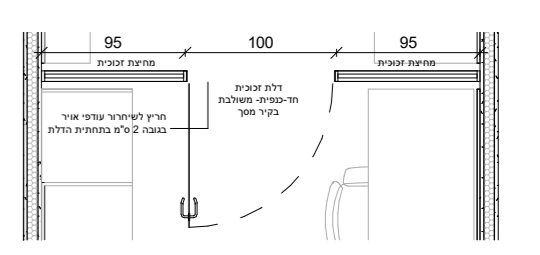


CW3 תכנית קיר מסך
1 : 50

מס' תיקון	תאריך	תיאור השינוי
REV No	DATE	DESCRIPTION
1	01/09/22	Revision 1
2	13/09/22	Revision 2
3	08/11/22	Revision 3
4	16/11/22	Revision 4

הערות NOTES

מס' פריט	מידות	כמות	סדרה	תיאור	פתיחה	ידיות	פרזול	זיגוג	גמר	הערות
W1	לפי שרטוט	5	קליל 4500	+ פרוק חלון אלומיניום קיים והתקנת חלון חדש לפי שרטוט ביצוע בסיס בטון חדש	דריי קיפ	- בהתאם לקיים בסדרה לאישור אדריכל	בהתאם לקיים בסדרה - לאישור אדריכל	זכוכית טריפל קס 3+3, שקופה מחוסמת בעובי עפ"י ת"י 1099 ולא פחות מ-6 מ"מ	צבע בתנור בגוון ראל - אלומיניום טבעי	יש להתאים את גודל יחידות האלומיניום לגודל הפתחים בשטח, אין לקחת מידות מהשרטוט
W1a	לפי שרטוט	1	קליל 4500	פרוק חלון אלומיניום קיים והתקנת חלון חדש לפי שרטוט	דריי קיפ	- בהתאם לקיים בסדרה לאישור אדריכל	בהתאם לקיים בסדרה - לאישור אדריכל	זכוכית טריפל קס 3+3, שקופה מחוסמת בעובי עפ"י ת"י 1099 ולא פחות מ-6 מ"מ	צבע בתנור בגוון ראל - אלומיניום טבעי	יש להתאים את גודל יחידות האלומיניום לגודל הפתחים בשטח, אין לקחת מידות מהשרטוט
W2	לפי שרטוט	1	קליל 4500	+ פרוק חלון אלומיניום קיים והתקנת חלון חדש לפי שרטוט + סף תחתון מאלומיניום כדוגמת החלון	דריי קיפ	- בהתאם לקיים בסדרה לאישור אדריכל	בהתאם לקיים בסדרה - לאישור אדריכל	זכוכית טריפל קס 3+3, שקופה מחוסמת בעובי עפ"י ת"י 1099 ולא פחות מ-6 מ"מ	צבע בתנור בגוון ראל - אלומיניום טבעי	יש להתאים את גודל יחידות האלומיניום לגודל הפתחים בשטח, אין לקחת מידות מהשרטוט
W3	לפי שרטוט	2	קליל 4500	פרוק חלון קיפ קיים והתקנת חלון חדש לפי שרטוט + סף תחתון מאלומיניום כדוגמת החלון	ללא פתיחה	- בהתאם לקיים בסדרה לאישור אדריכל	בהתאם לקיים בסדרה - לאישור אדריכל	זכוכית טריפל קס 3+3, שקופה מחוסמת בעובי עפ"י ת"י 1099 ולא פחות מ-6 מ"מ	צבע בתנור בגוון ראל - אלומיניום טבעי	יש להתאים את גודל יחידות האלומיניום לגודל הפתחים בשטח, אין לקחת מידות מהשרטוט
W4	לפי שרטוט	3	קליל 4500	פרוק חלון קיפ קיים והתקנת חלון חדש לפי שרטוט + סף תחתון מאלומיניום כדוגמת החלון	פתיחת קיפ כולל מגביל פתיחה	- בהתאם לקיים בסדרה לאישור אדריכל	בהתאם לקיים בסדרה - לאישור אדריכל	זכוכית טריפל קס 3+3, שקופה מחוסמת בעובי עפ"י ת"י 1099 ולא פחות מ-6 מ"מ	צבע בתנור בגוון ראל - אלומיניום טבעי	יש להתאים את גודל יחידות האלומיניום לגודל הפתחים בשטח, אין לקחת מידות מהשרטוט
W5	לפי שרטוט	1	קליל 4500	+ פרוק חלון אלומיניום קיים והתקנת חלון חדש לפי שרטוט + סף תחתון מאלומיניום כדוגמת החלון	דריי קיפ	- בהתאם לקיים בסדרה לאישור אדריכל	בהתאם לקיים בסדרה - לאישור אדריכל	זכוכית טריפל קס 3+3, שקופה מחוסמת בעובי עפ"י ת"י 1099 ולא פחות מ-6 מ"מ	צבע בתנור בגוון ראל - אלומיניום טבעי	יש להתאים את גודל יחידות האלומיניום לגודל הפתחים בשטח, אין לקחת מידות מהשרטוט
W6	לפי שרטוט	1	קליל 4500	+ פרוק חלון אלומיניום קיים והתקנת חלון חדש לפי שרטוט + סף תחתון מאלומיניום כדוגמת החלון	דריי קיפ	- בהתאם לקיים בסדרה לאישור אדריכל	בהתאם לקיים בסדרה - לאישור אדריכל	זכוכית טריפל קס 3+3, שקופה מחוסמת בעובי עפ"י ת"י 1099 ולא פחות מ-6 מ"מ	צבע בתנור בגוון ראל - אלומיניום טבעי	יש להתאים את גודל יחידות האלומיניום לגודל הפתחים בשטח, אין לקחת מידות מהשרטוט

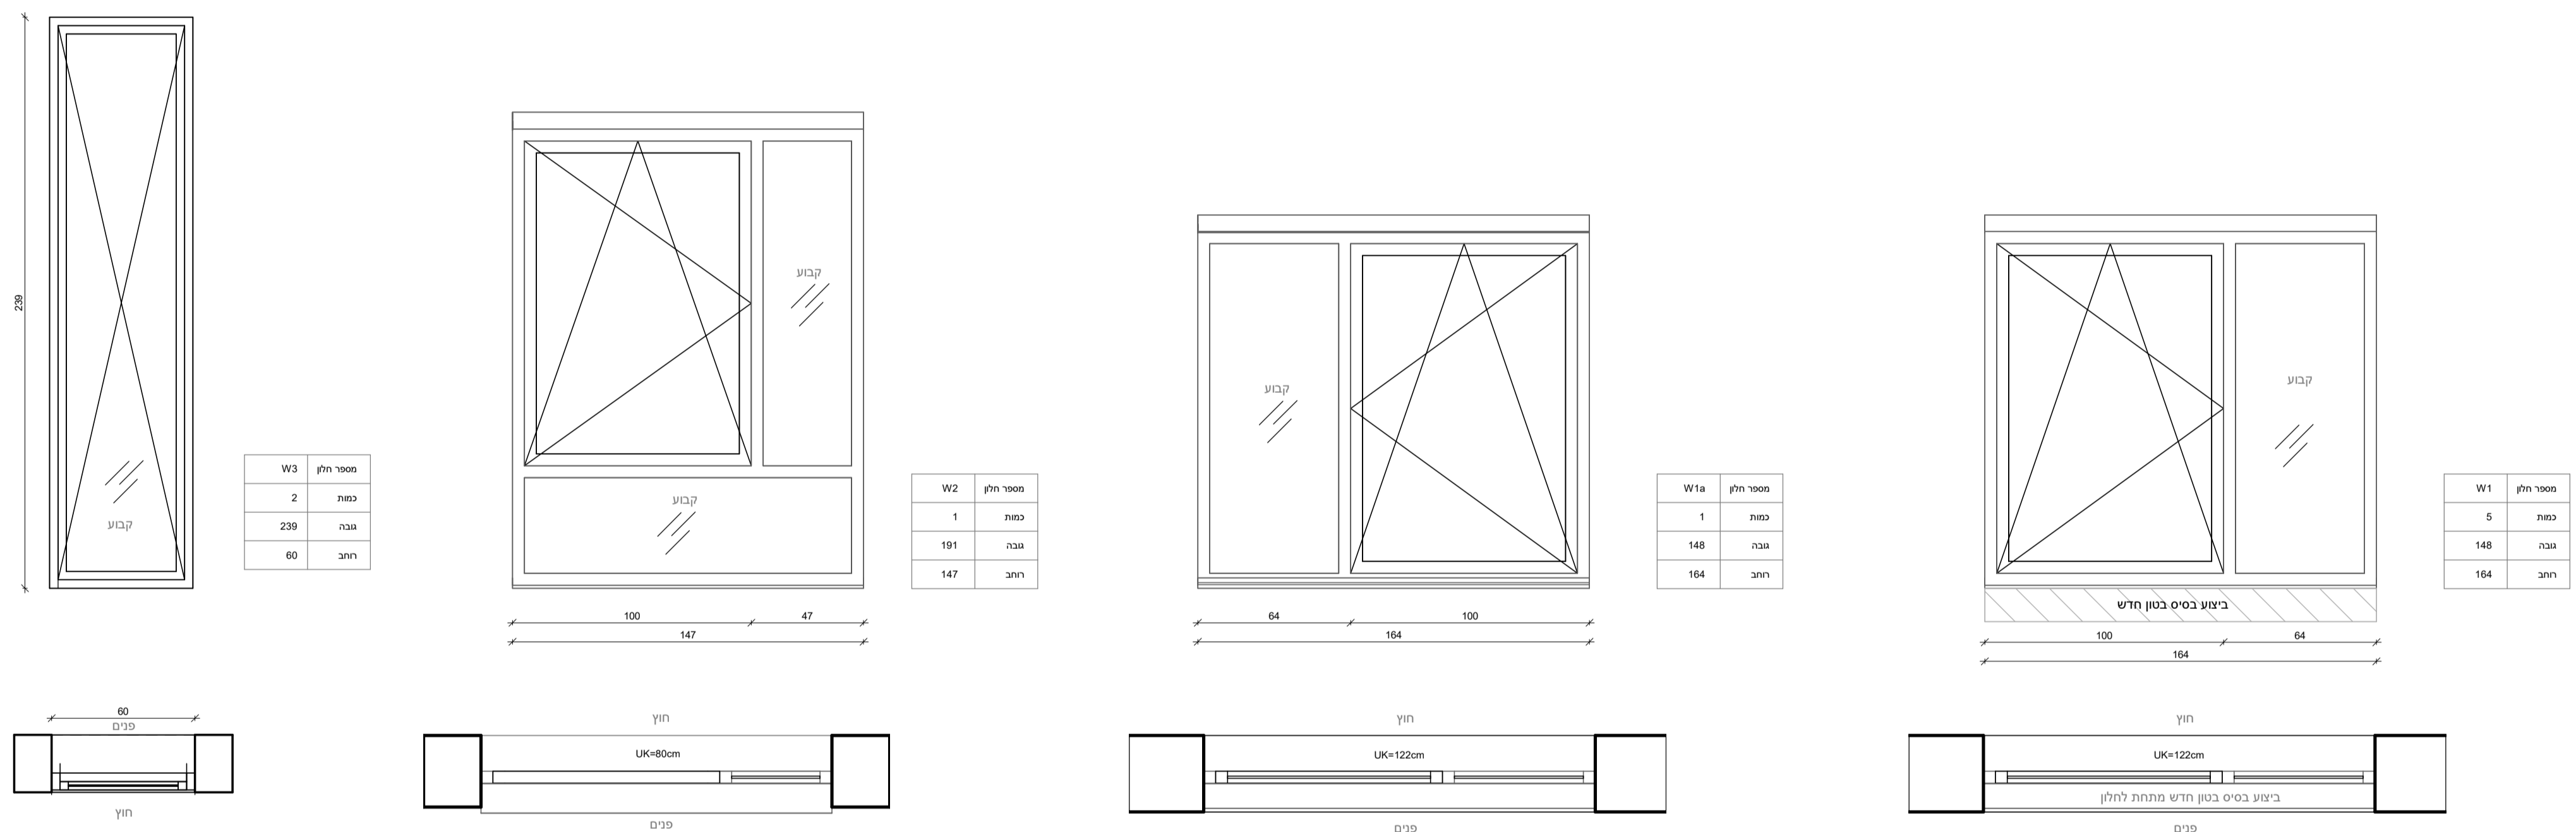

<p>PROJECT NAME Prof. Oded Rachavi Lab</p> <p>SHEET NAME רשימת חלונות</p> <p>PLANERS ZARHY architects Zarhy / StudioPEZ Druyanov 5 TelAviv</p> <p>CLIENT Tel Aviv University</p>	<p>PROJECT NUM 118_OR-LAB</p> <p>GROUP 02-SD</p> <p>SHEET NUMBER A-901</p> <p>LEVEL 7</p> <p>סטוס למכרז</p> <p>מס' תיקון 4</p> <p>תאריך תיקון 16/11/22</p> <p>קנה מידה 1 : 20</p>
--	---