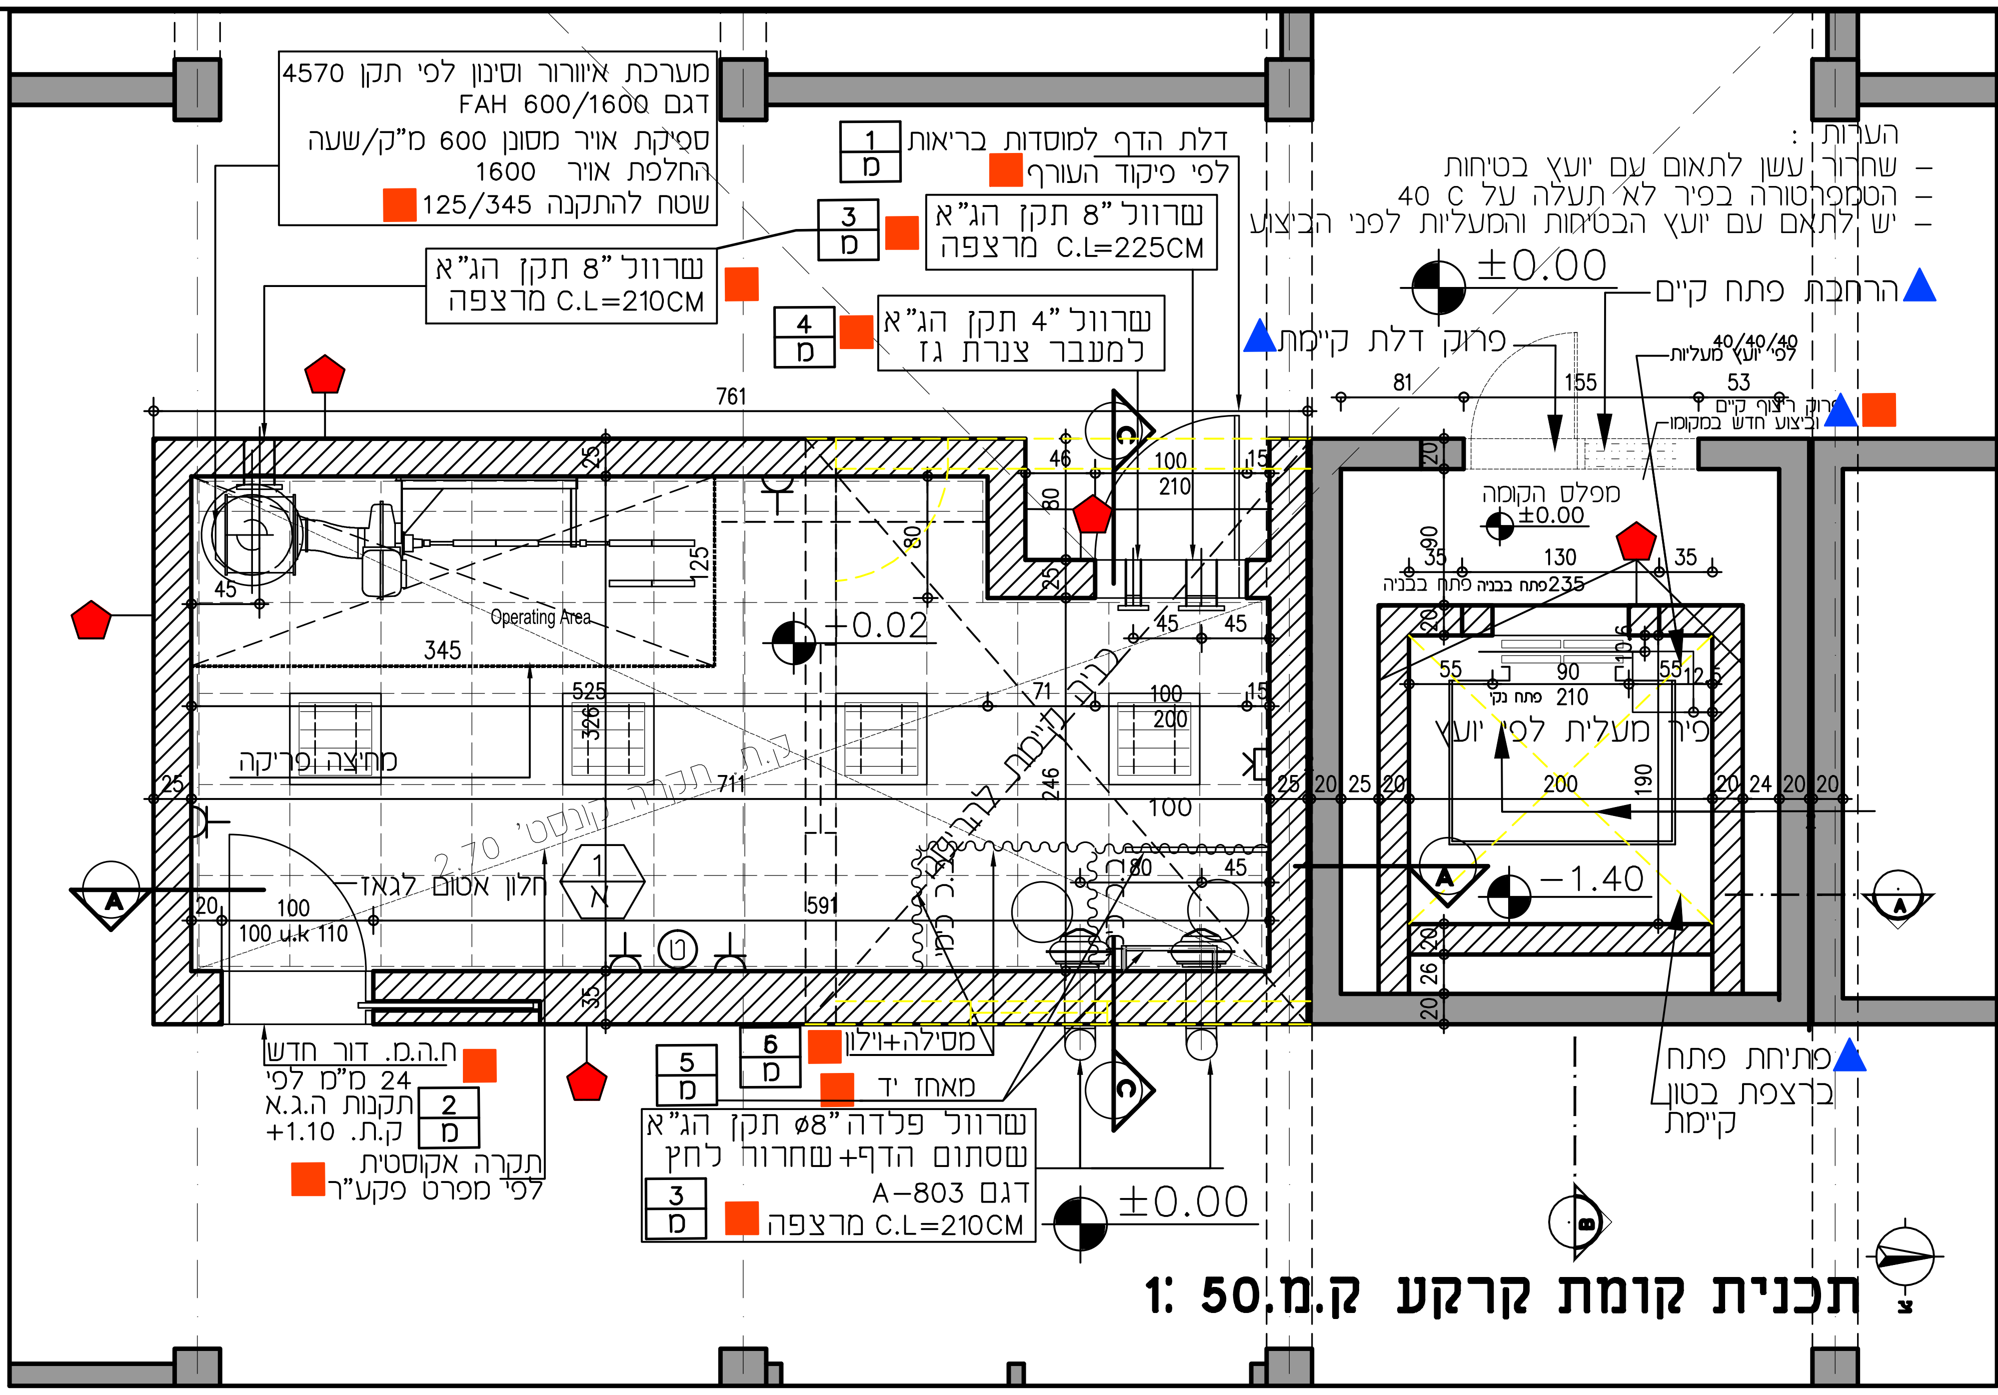

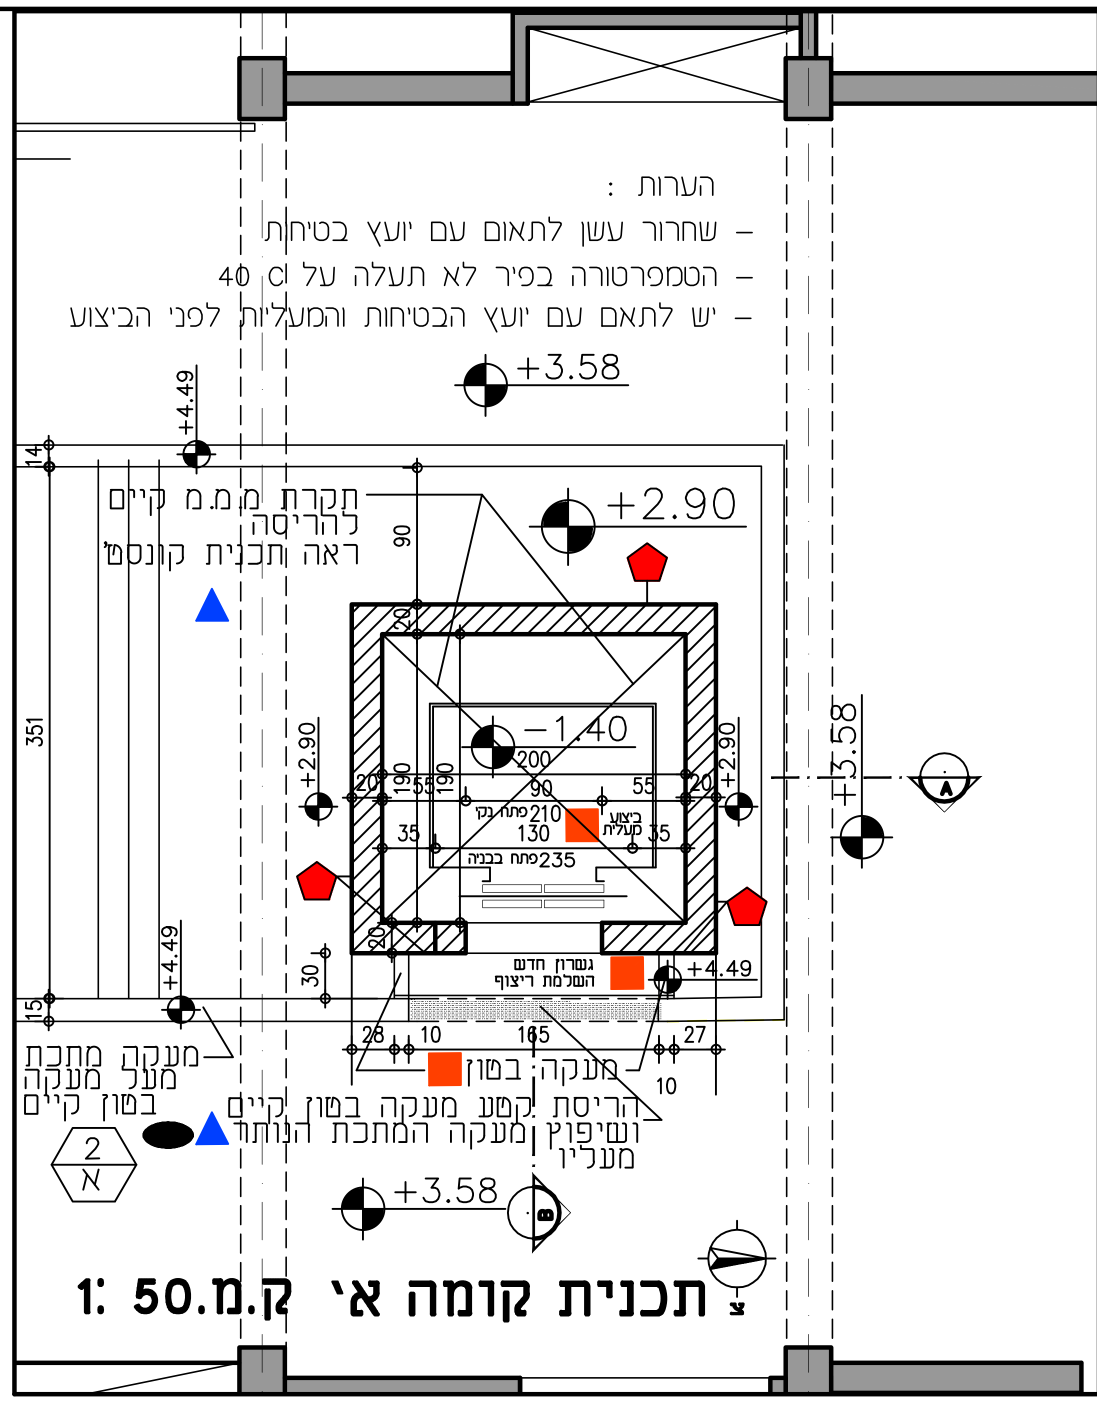

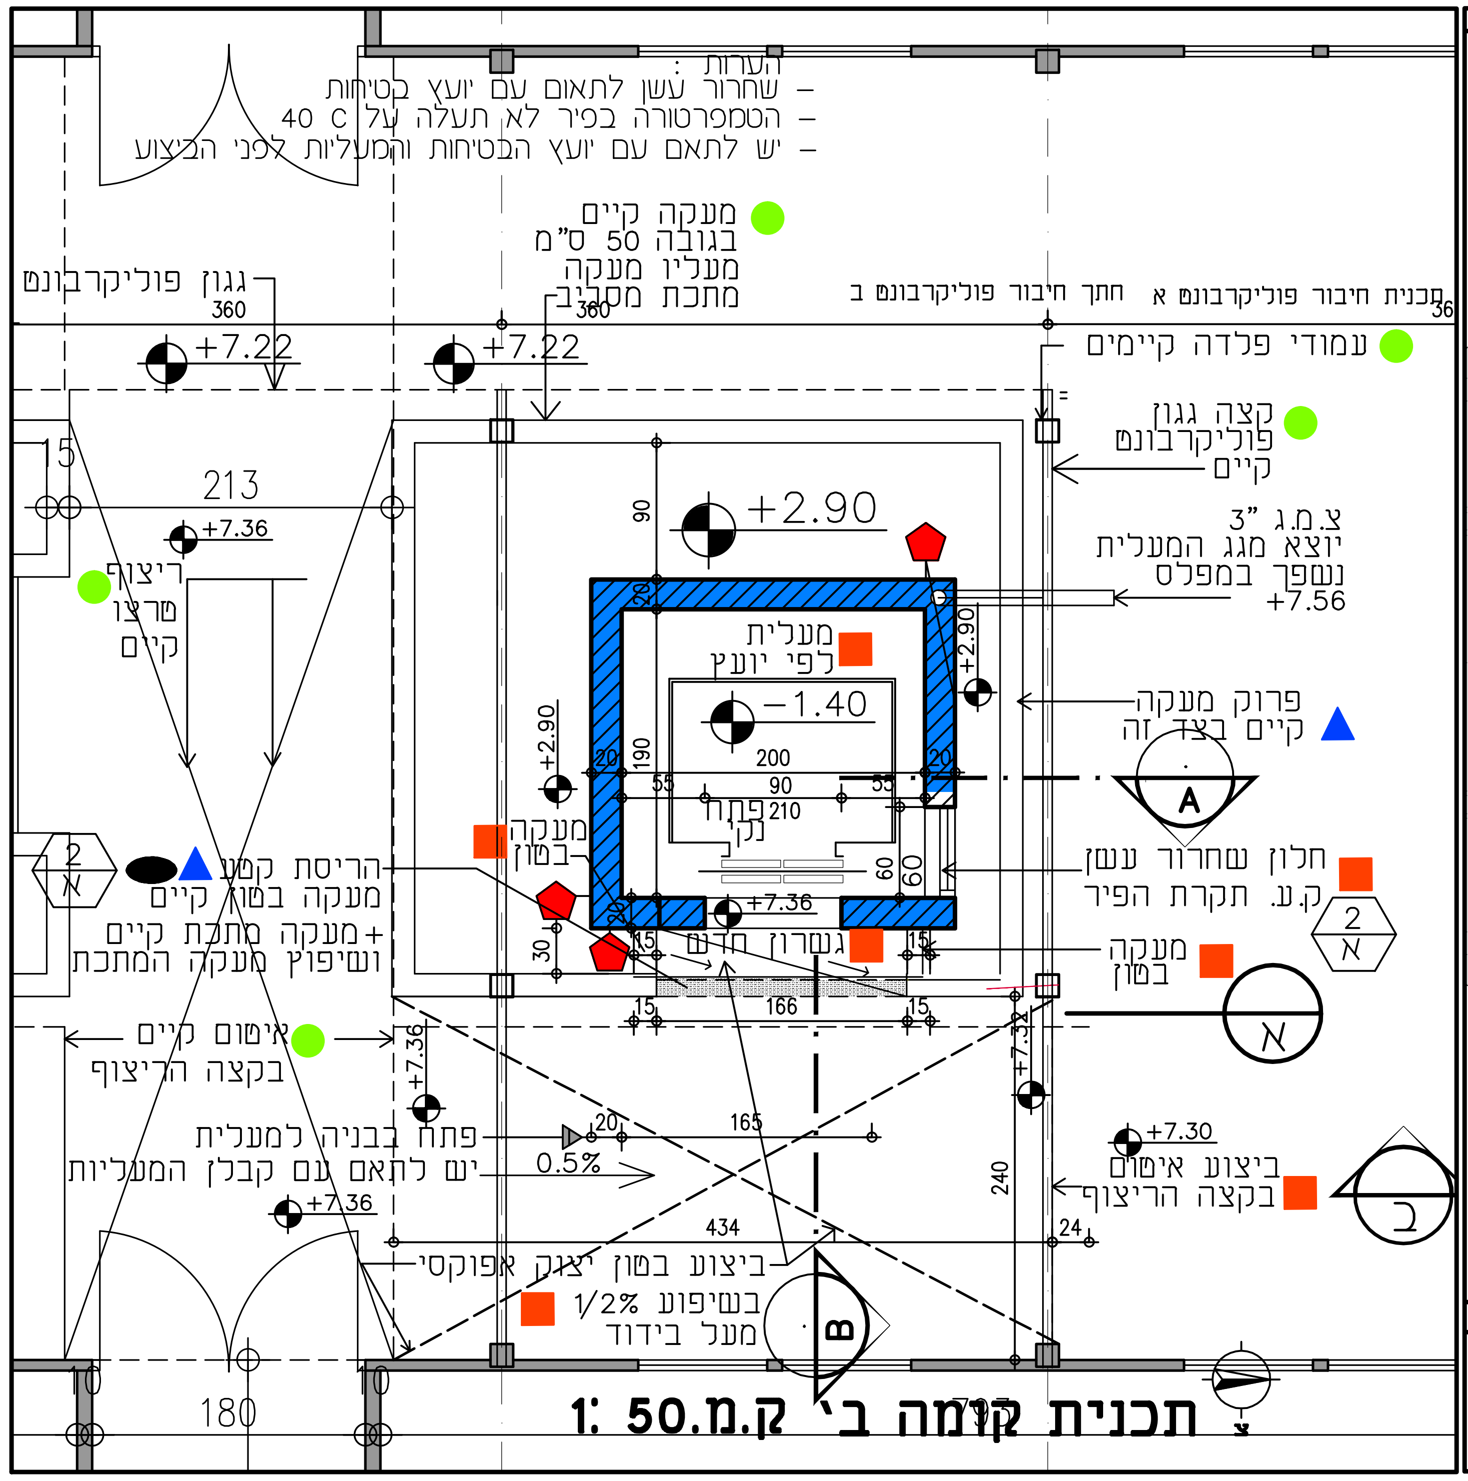

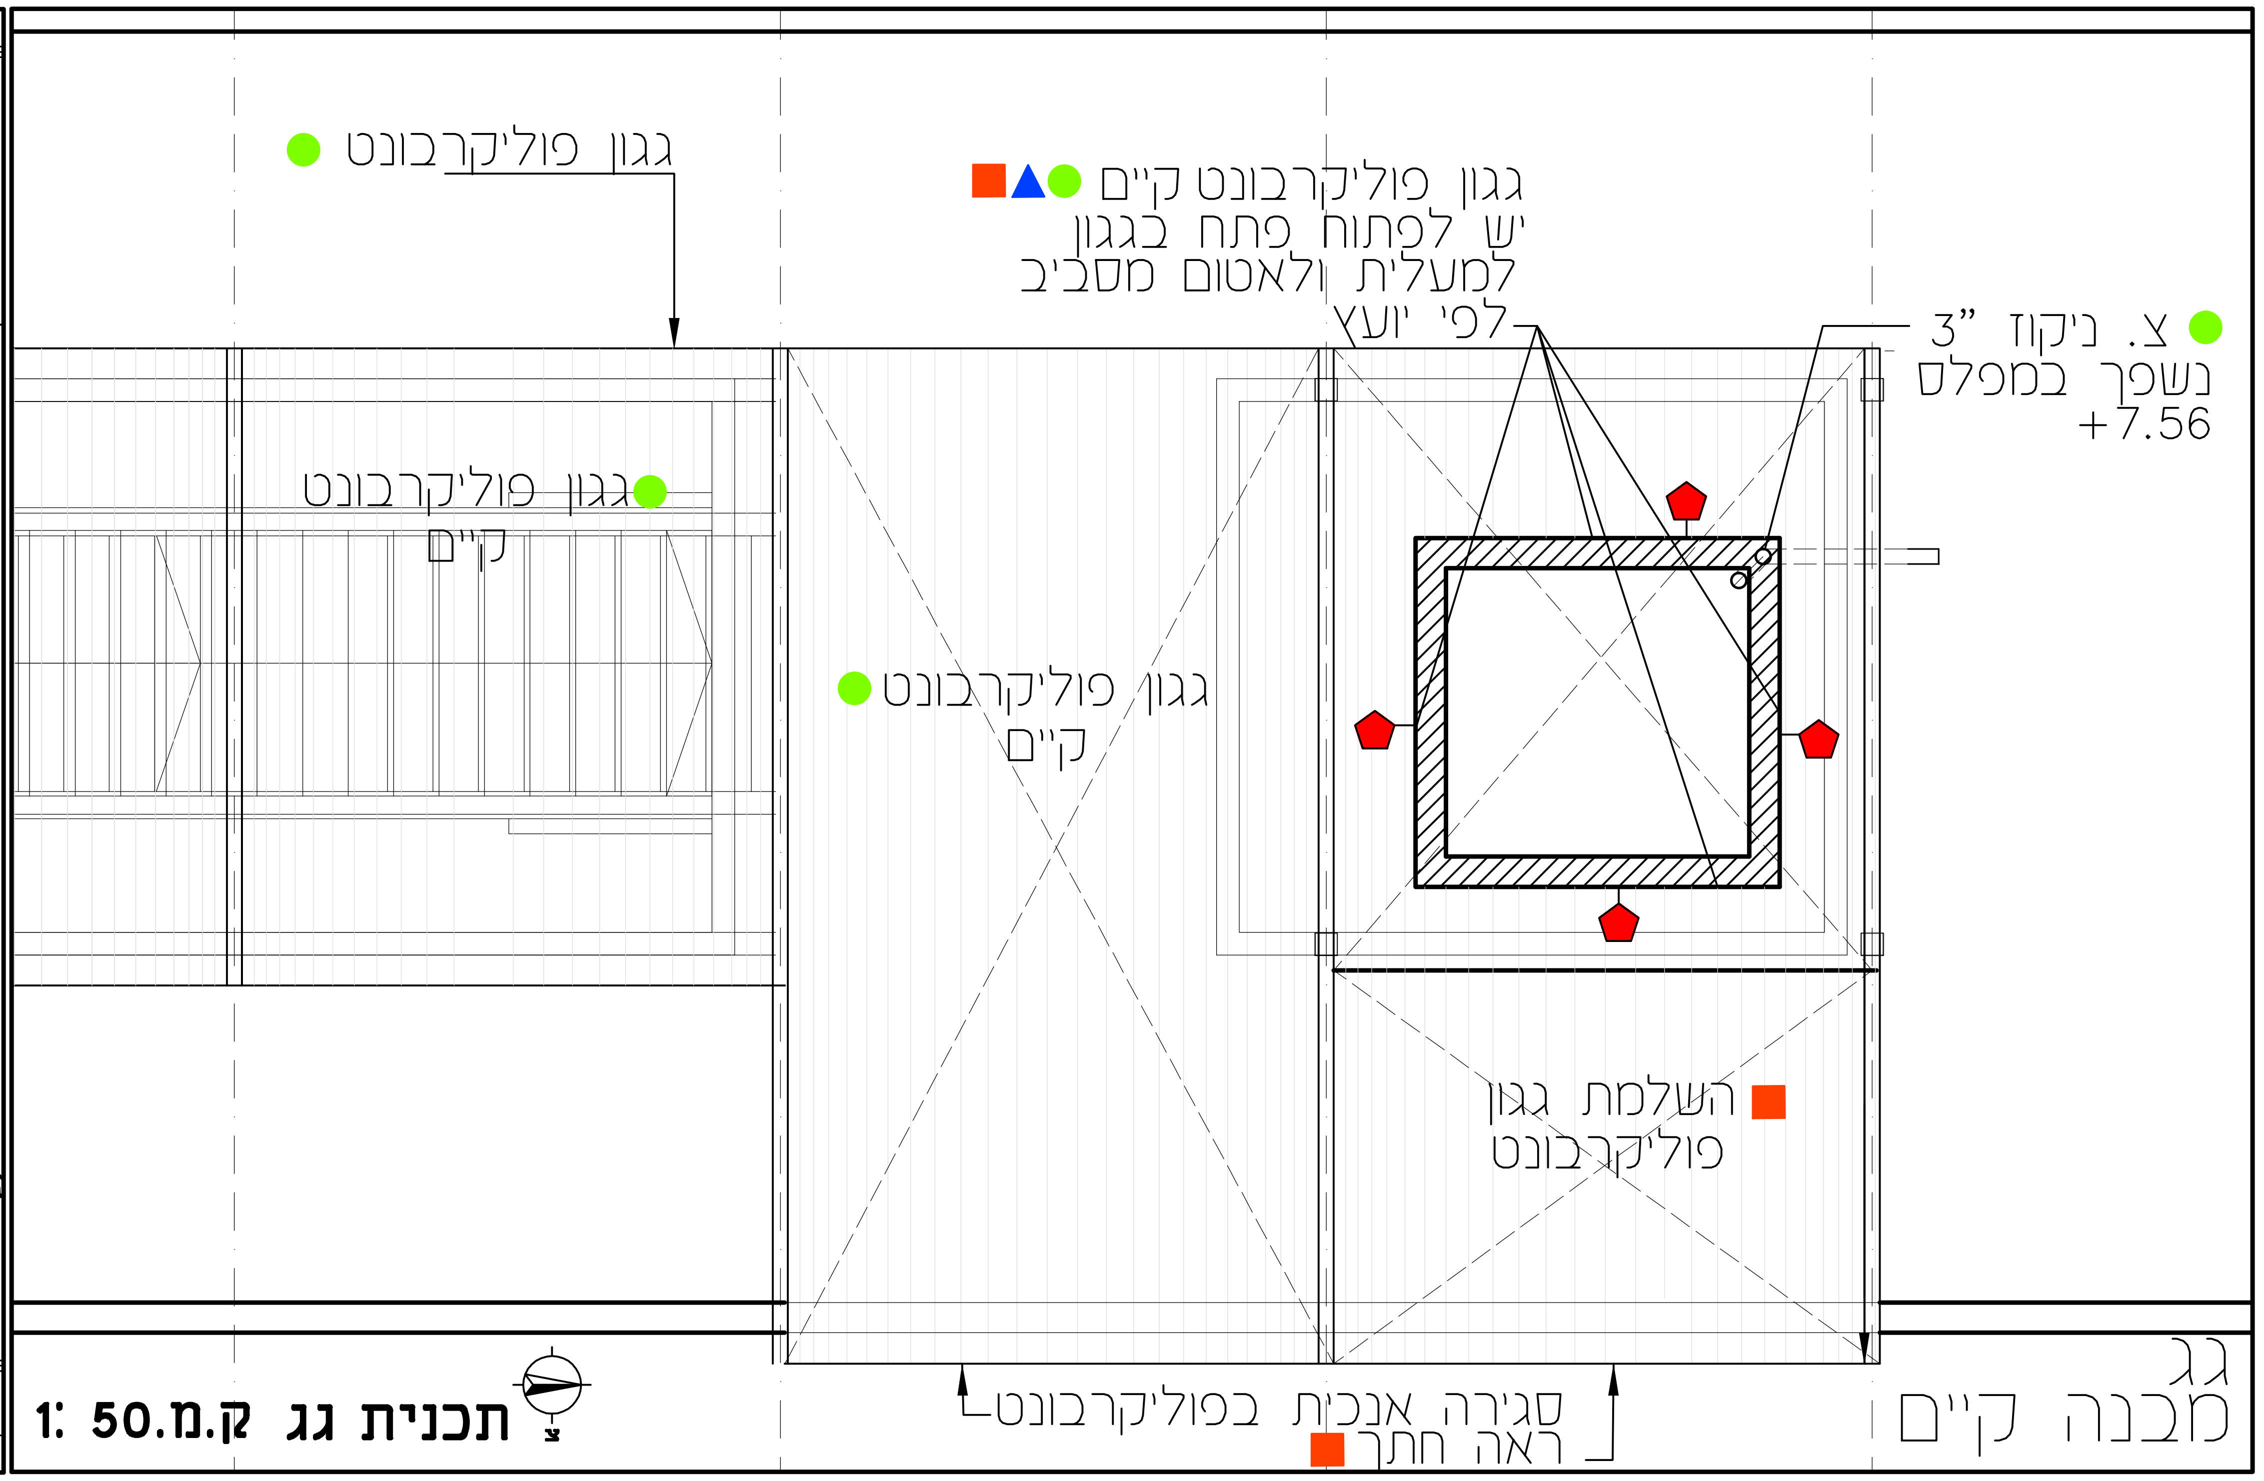

הערות :

- המבצע אחראי לבדיקת כל המידות,עליו לדווח על כל אי התאמה למתכנן לפני הביצוע.
- יש לעבוד יחד עם תכניות קונסטרוקציה,יועץ מעליות יש לקבל אישור יועץ בטיחות לפני הביצוע
- העבודה תבוצע בהתאם להוראות ת.י.
- כל חומרי המבנה והגמר יהיו בעלי עמידות אש לפי דרישת יועץ בטיחות
- העבודה כוללת הריסה ופינוי כל הדרוש לצורך ביצוע השיפוץ
- שים לב, גמר החוץ של המעלית והמ.מ.מ בטון גלוי כהה (כולל לכיוון פנים הבנין) תכנית זהות
- שים לב להערות יועץ המעליות

מקרא:

קיר בטון קיים	
קיר בטון מוצע	
להריסה	
מסגרות	
אלומיניום	
שיפוץ מסגרות קיימת	
קיים	●
מוצע	■
לפרוק	▲
פרוק קיים לשיפוץ	⬬
גמר בטון גלוי כהה תכנית זהות	⬟

שים לב !
יש לעבוד יחד עם יועץ איטום

למכרז

01

תכנית המעלית וה מ.מ.מ פרוקים ובנוי

אוניברסיטת תל אביב
בנין סמסונים
תוספת מעלית והתקנת מ.מ.מ

01