הערות

הנכם מוזמנים לדווח על כל טעות ואי דיוק שתמצאו בתוכנית
אל המעצמה לבנין ואל מנהל הפרויקט לבנין ציק פרינט.
אין לבצע חישובים מתוך תוכנית זו.
בכל מקרה אל יחשבו שאנו מוותרים על כל דרישה בגין
אי דיוק בתוכנית. אין לבצע חישובים
אלא אך ורק מתוך המפרטים.
אין לבצע כל שינוי בתוכנית ללא אישור מראש מהמעצמה.
אין לבצע מדידה בין רישומי אבנים ורישומי מתכות

חפיצה

עדכונים

מס'	תאריך	תיאור	מבוצע
1	8.2.18	ראשי לאומנים	ל.מלמלמן
2	8.2.18	מבנה חיצוני	ל.מלמלמן
3	10.1.18	אלרוביים	ל.מלמ

הערות

שם הפרויקט	מס' בניין
תוכנית קומה רביעית	104
מפלס	שם המפלס
+17.00	P4
שרטט	מהדורה
2	4
תאריך עדכון	תאריך מהדורה
27.11.2017	29.03.2018
קנה מידה	מקור
1 : 50	מדידה / רישום

בניין ציק פוינט
באוניברסיטת תל אביב
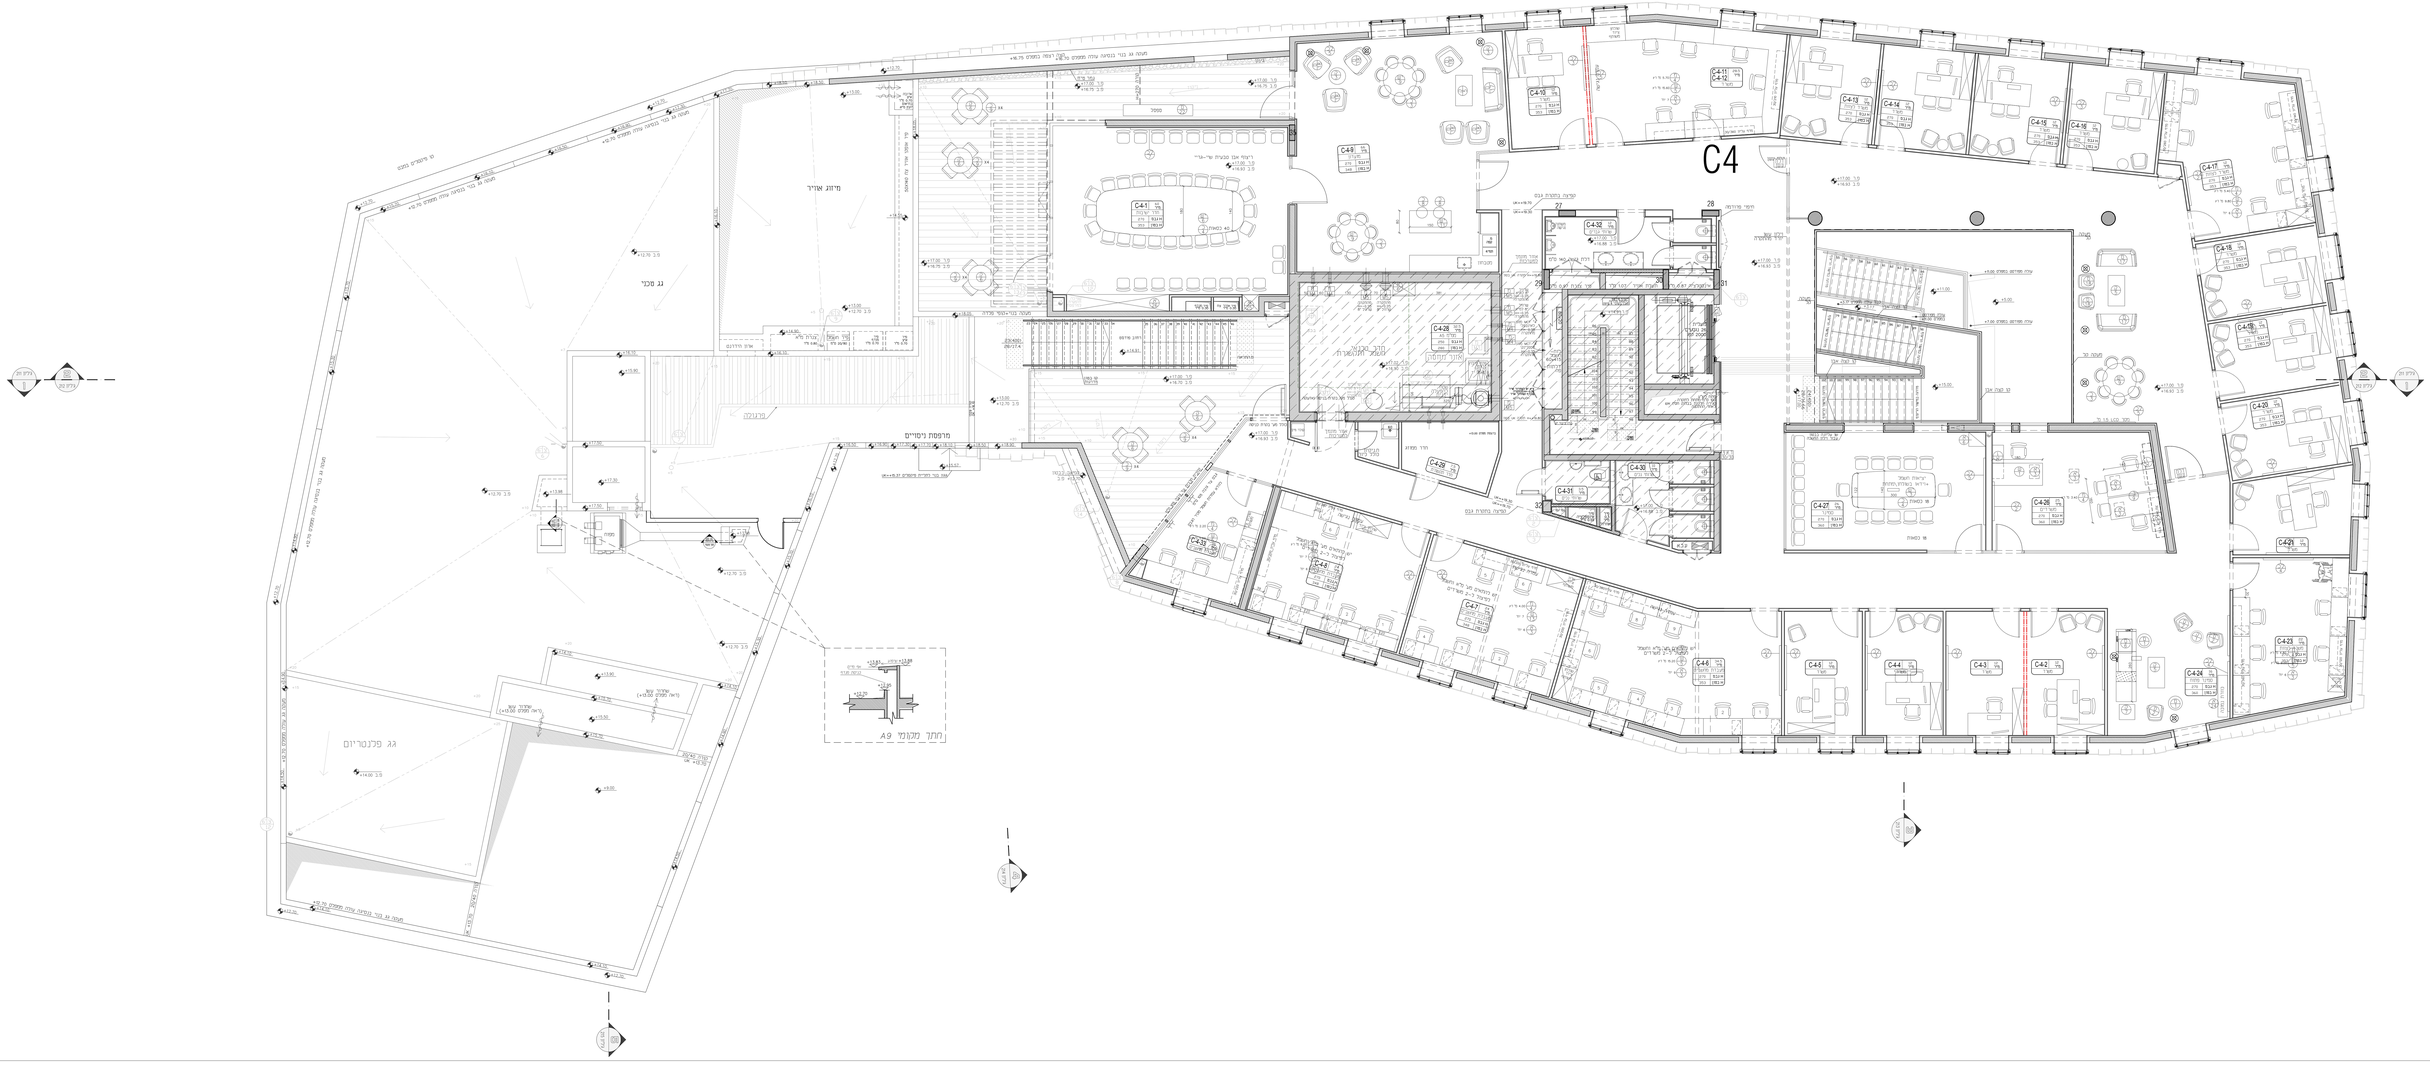
קיסל אפשטיין אדריכלים
רח' עזרא בן יחזקאל 3, תל אביב 67448
מלאכותים 03-5100000 פקס 03-5100000
E-mail: kisel@kisel.com
אתר: www.kisel.com