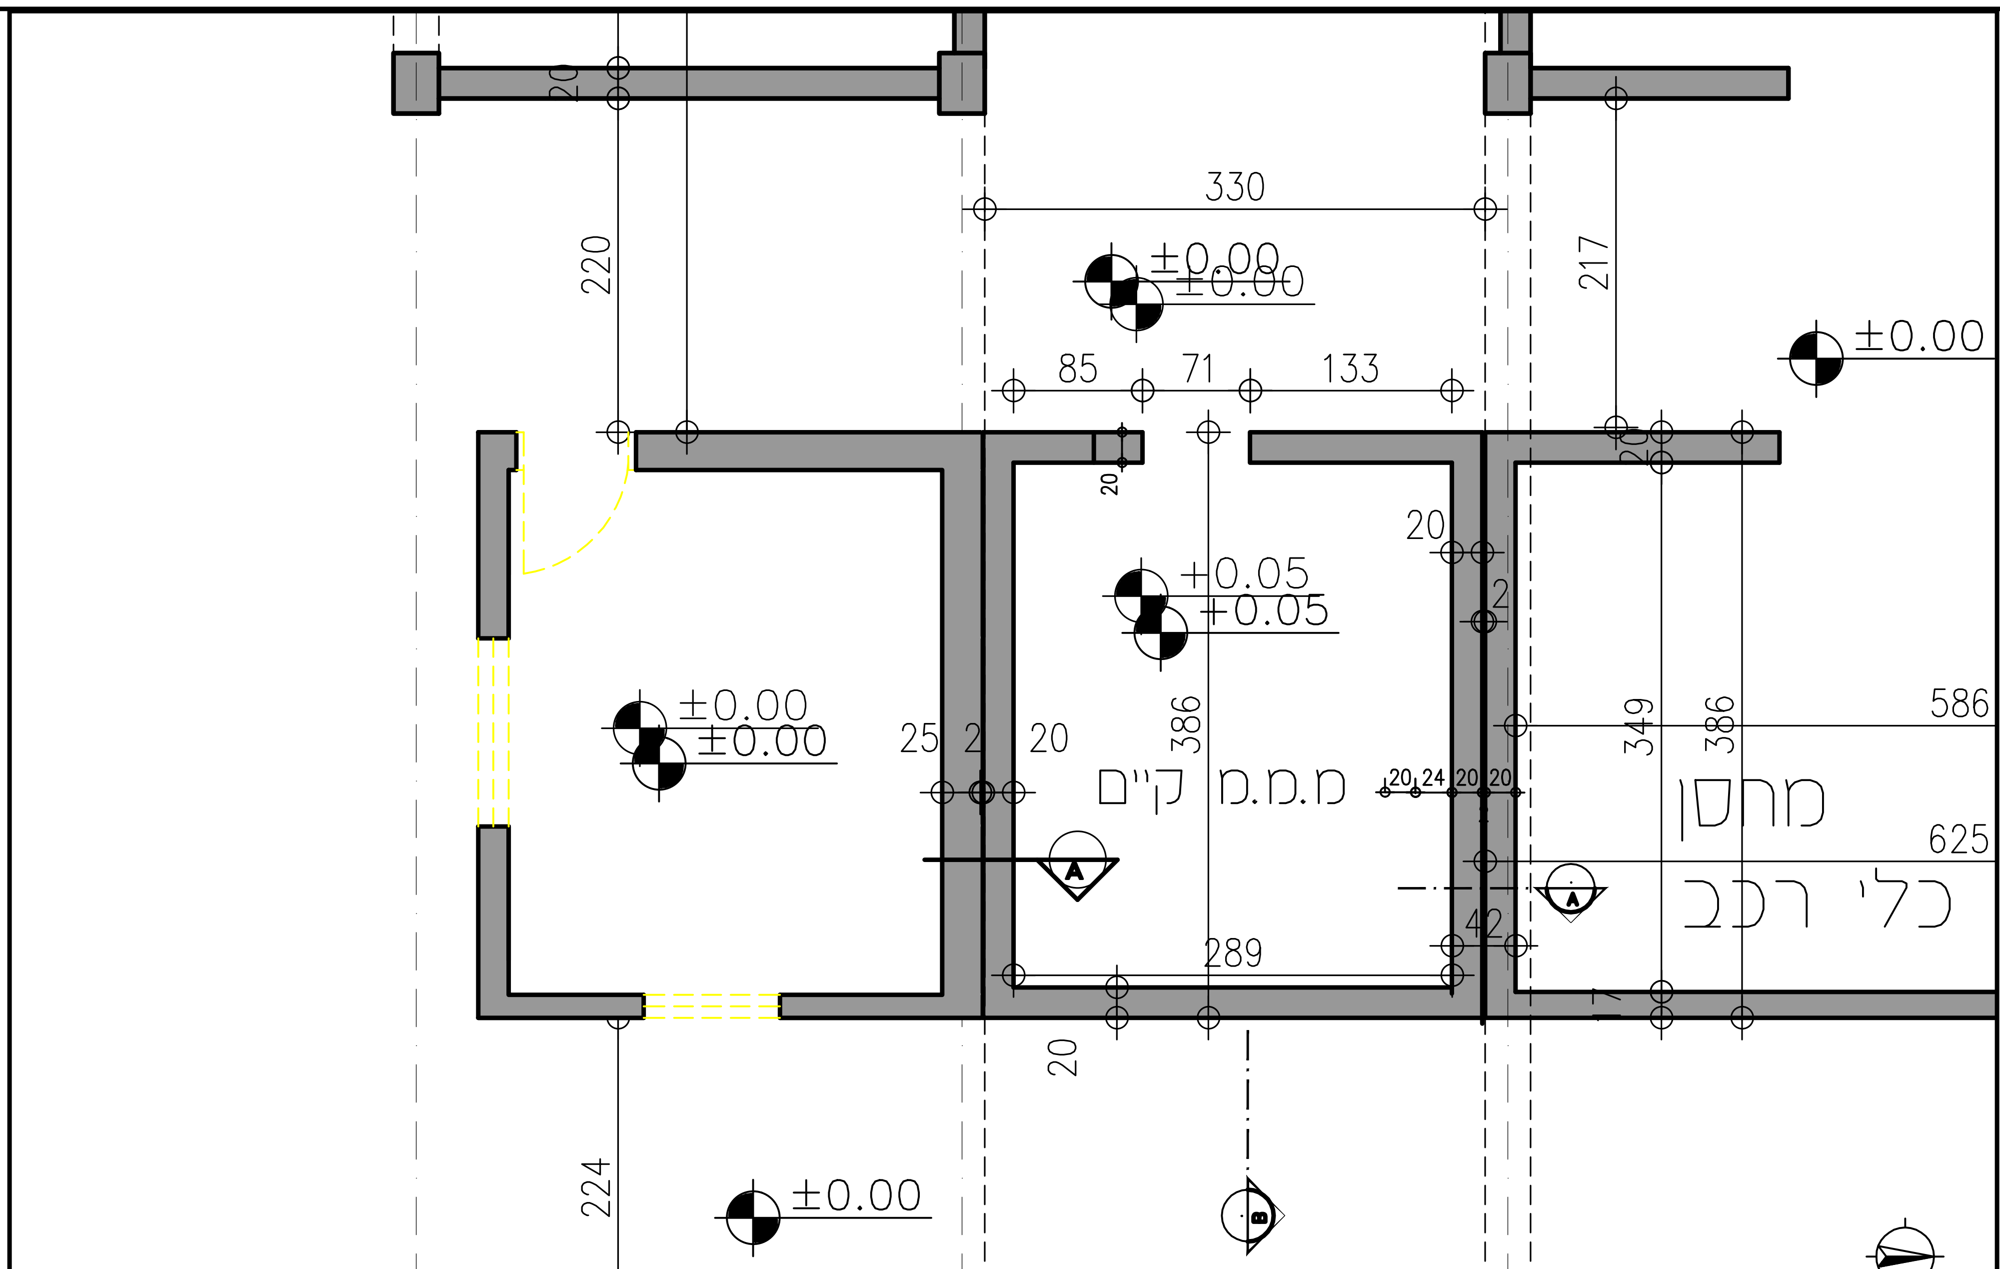

תכנית קומת קרקע מצב קיים ק.מ. 1:50

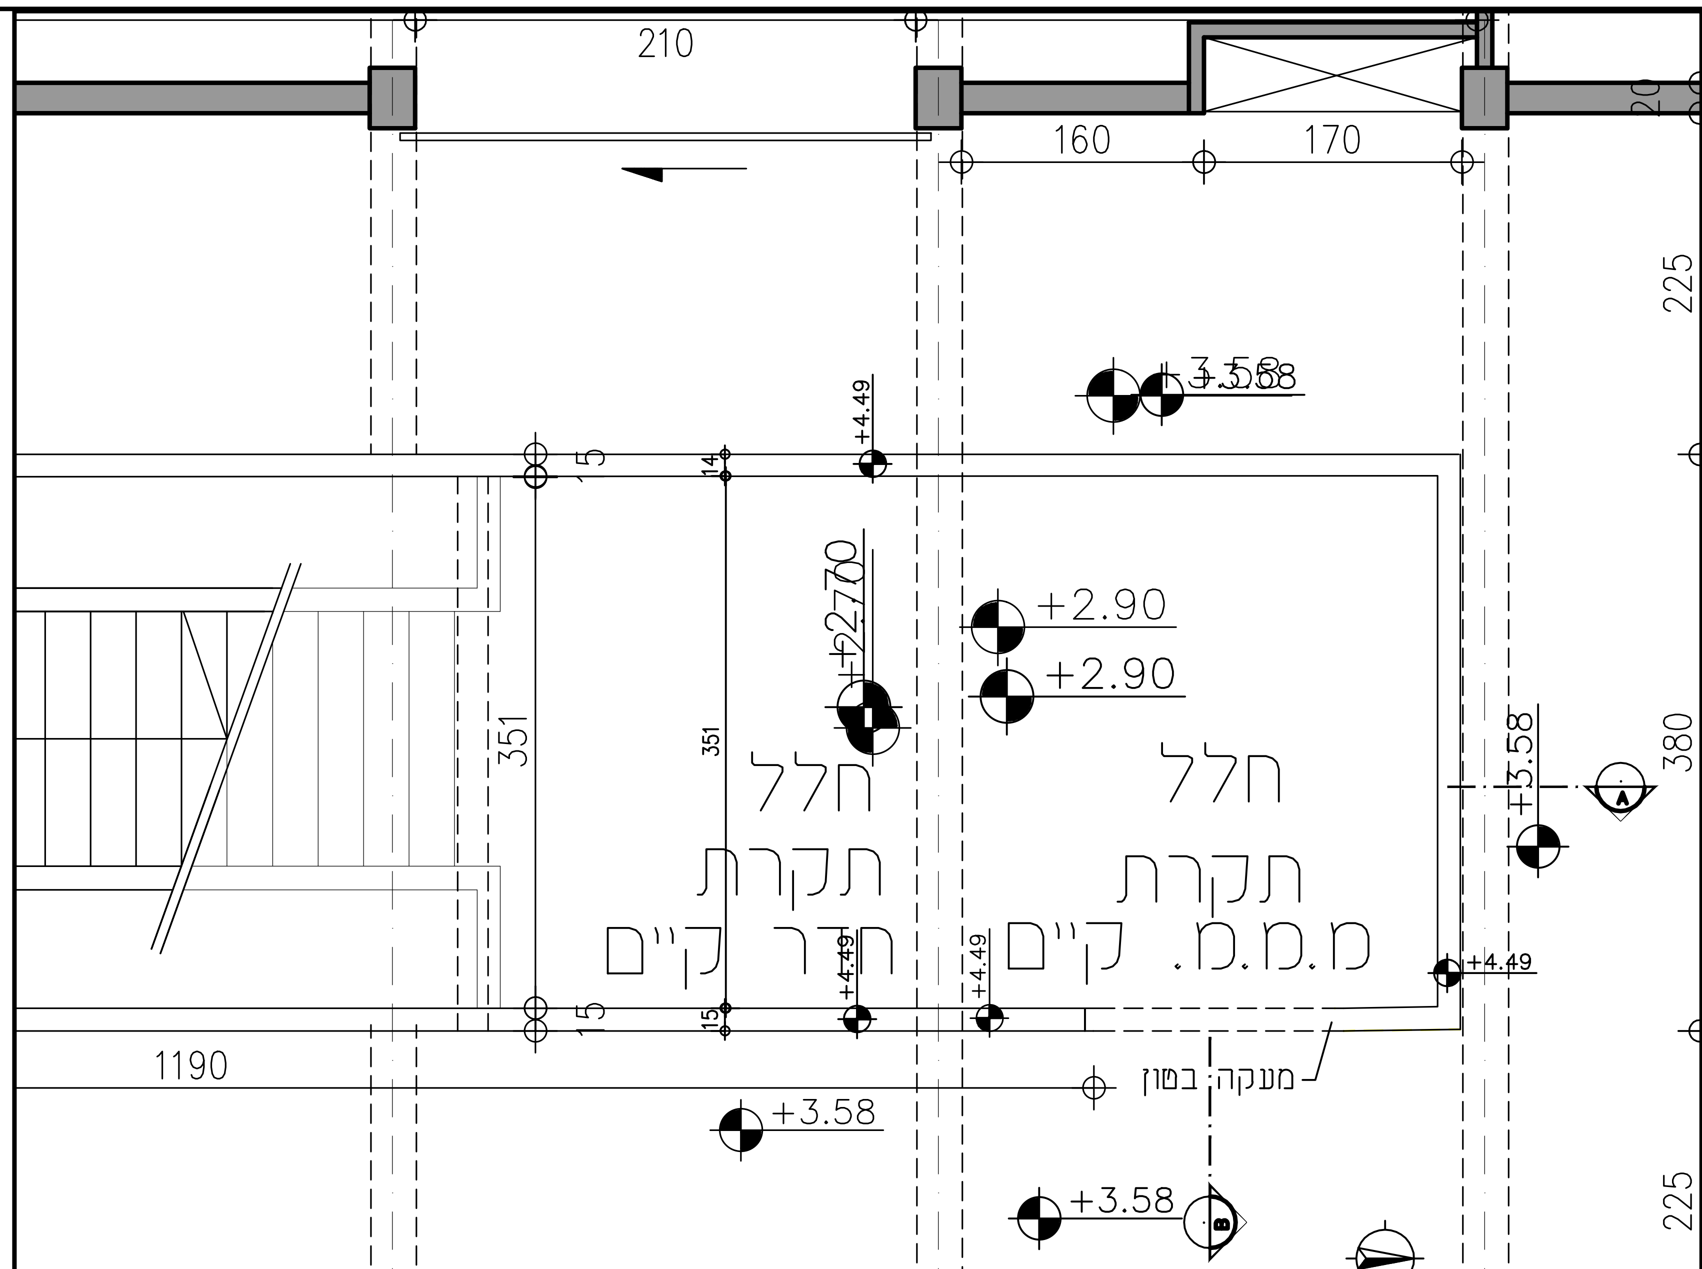

תכנית קומה א' מצב קיים ק.מ. 1:50

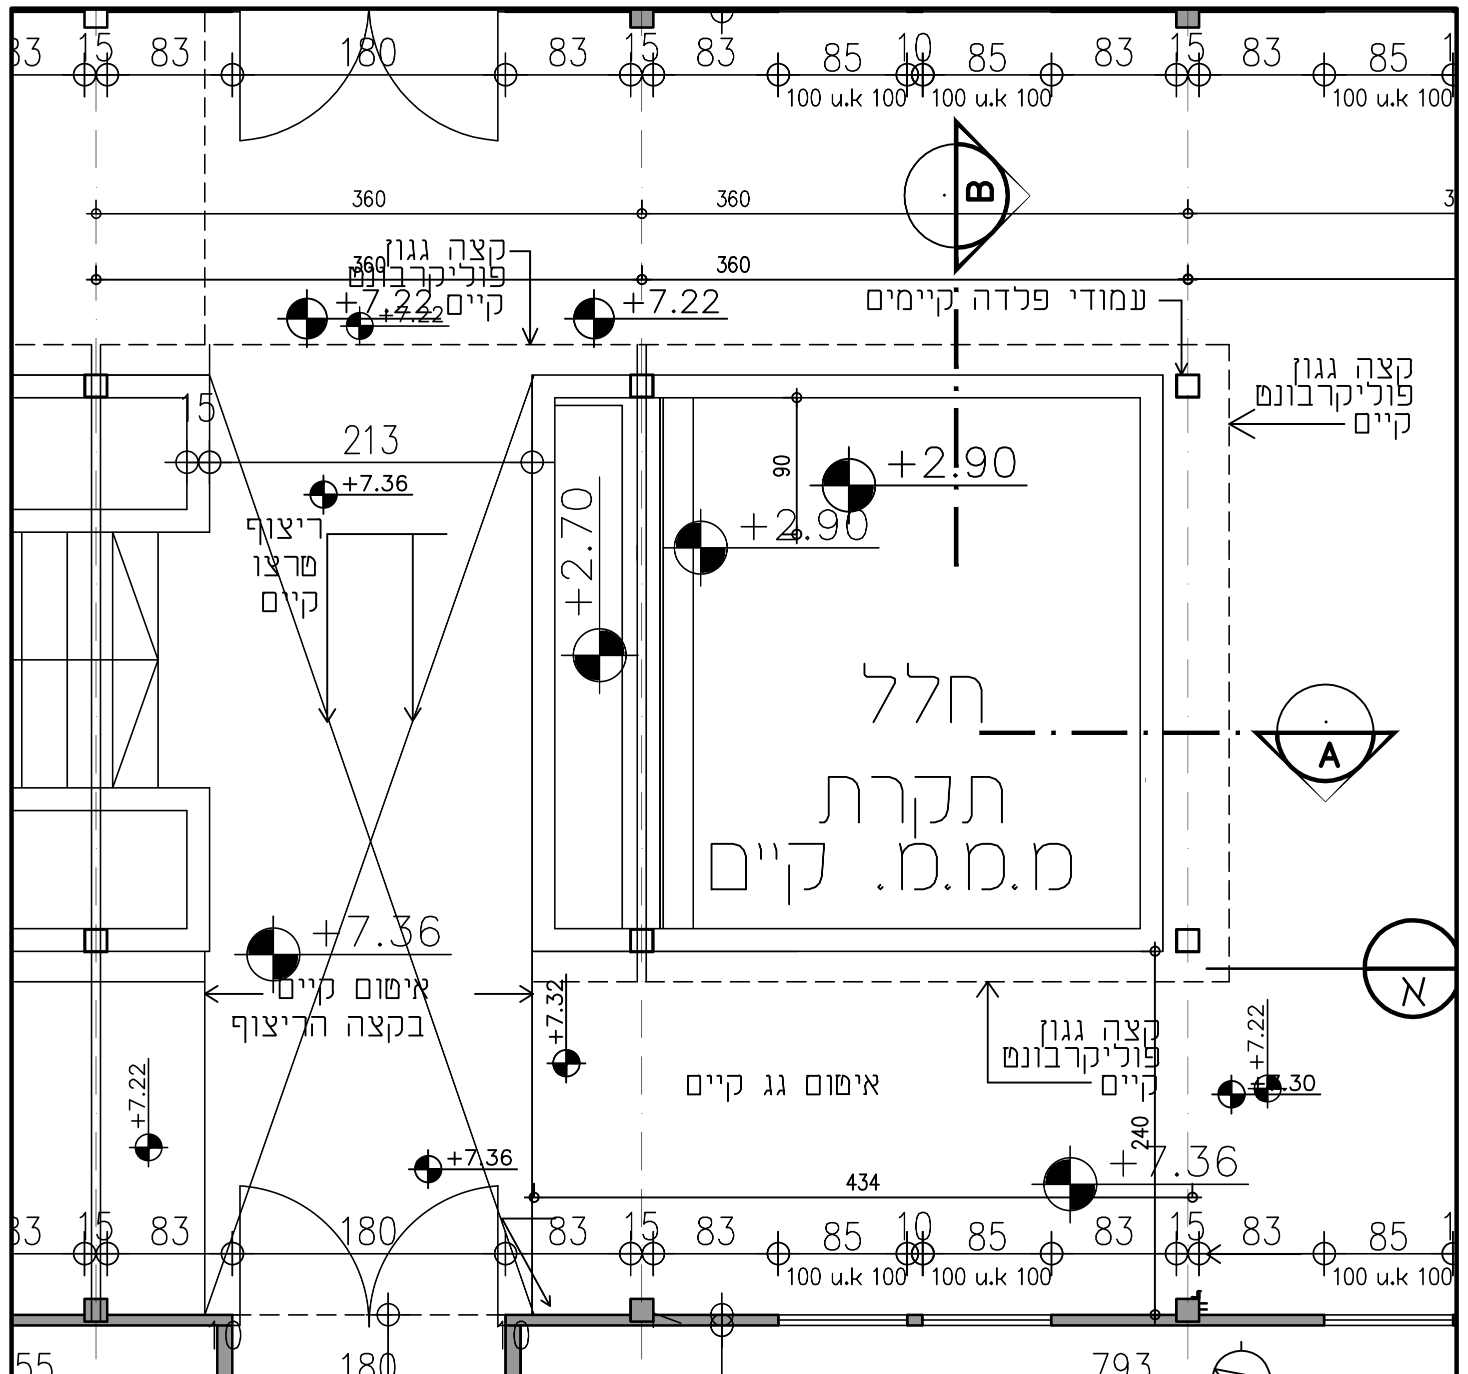

תכנית קומה ב' מצב קיים ק.מ. 1:50

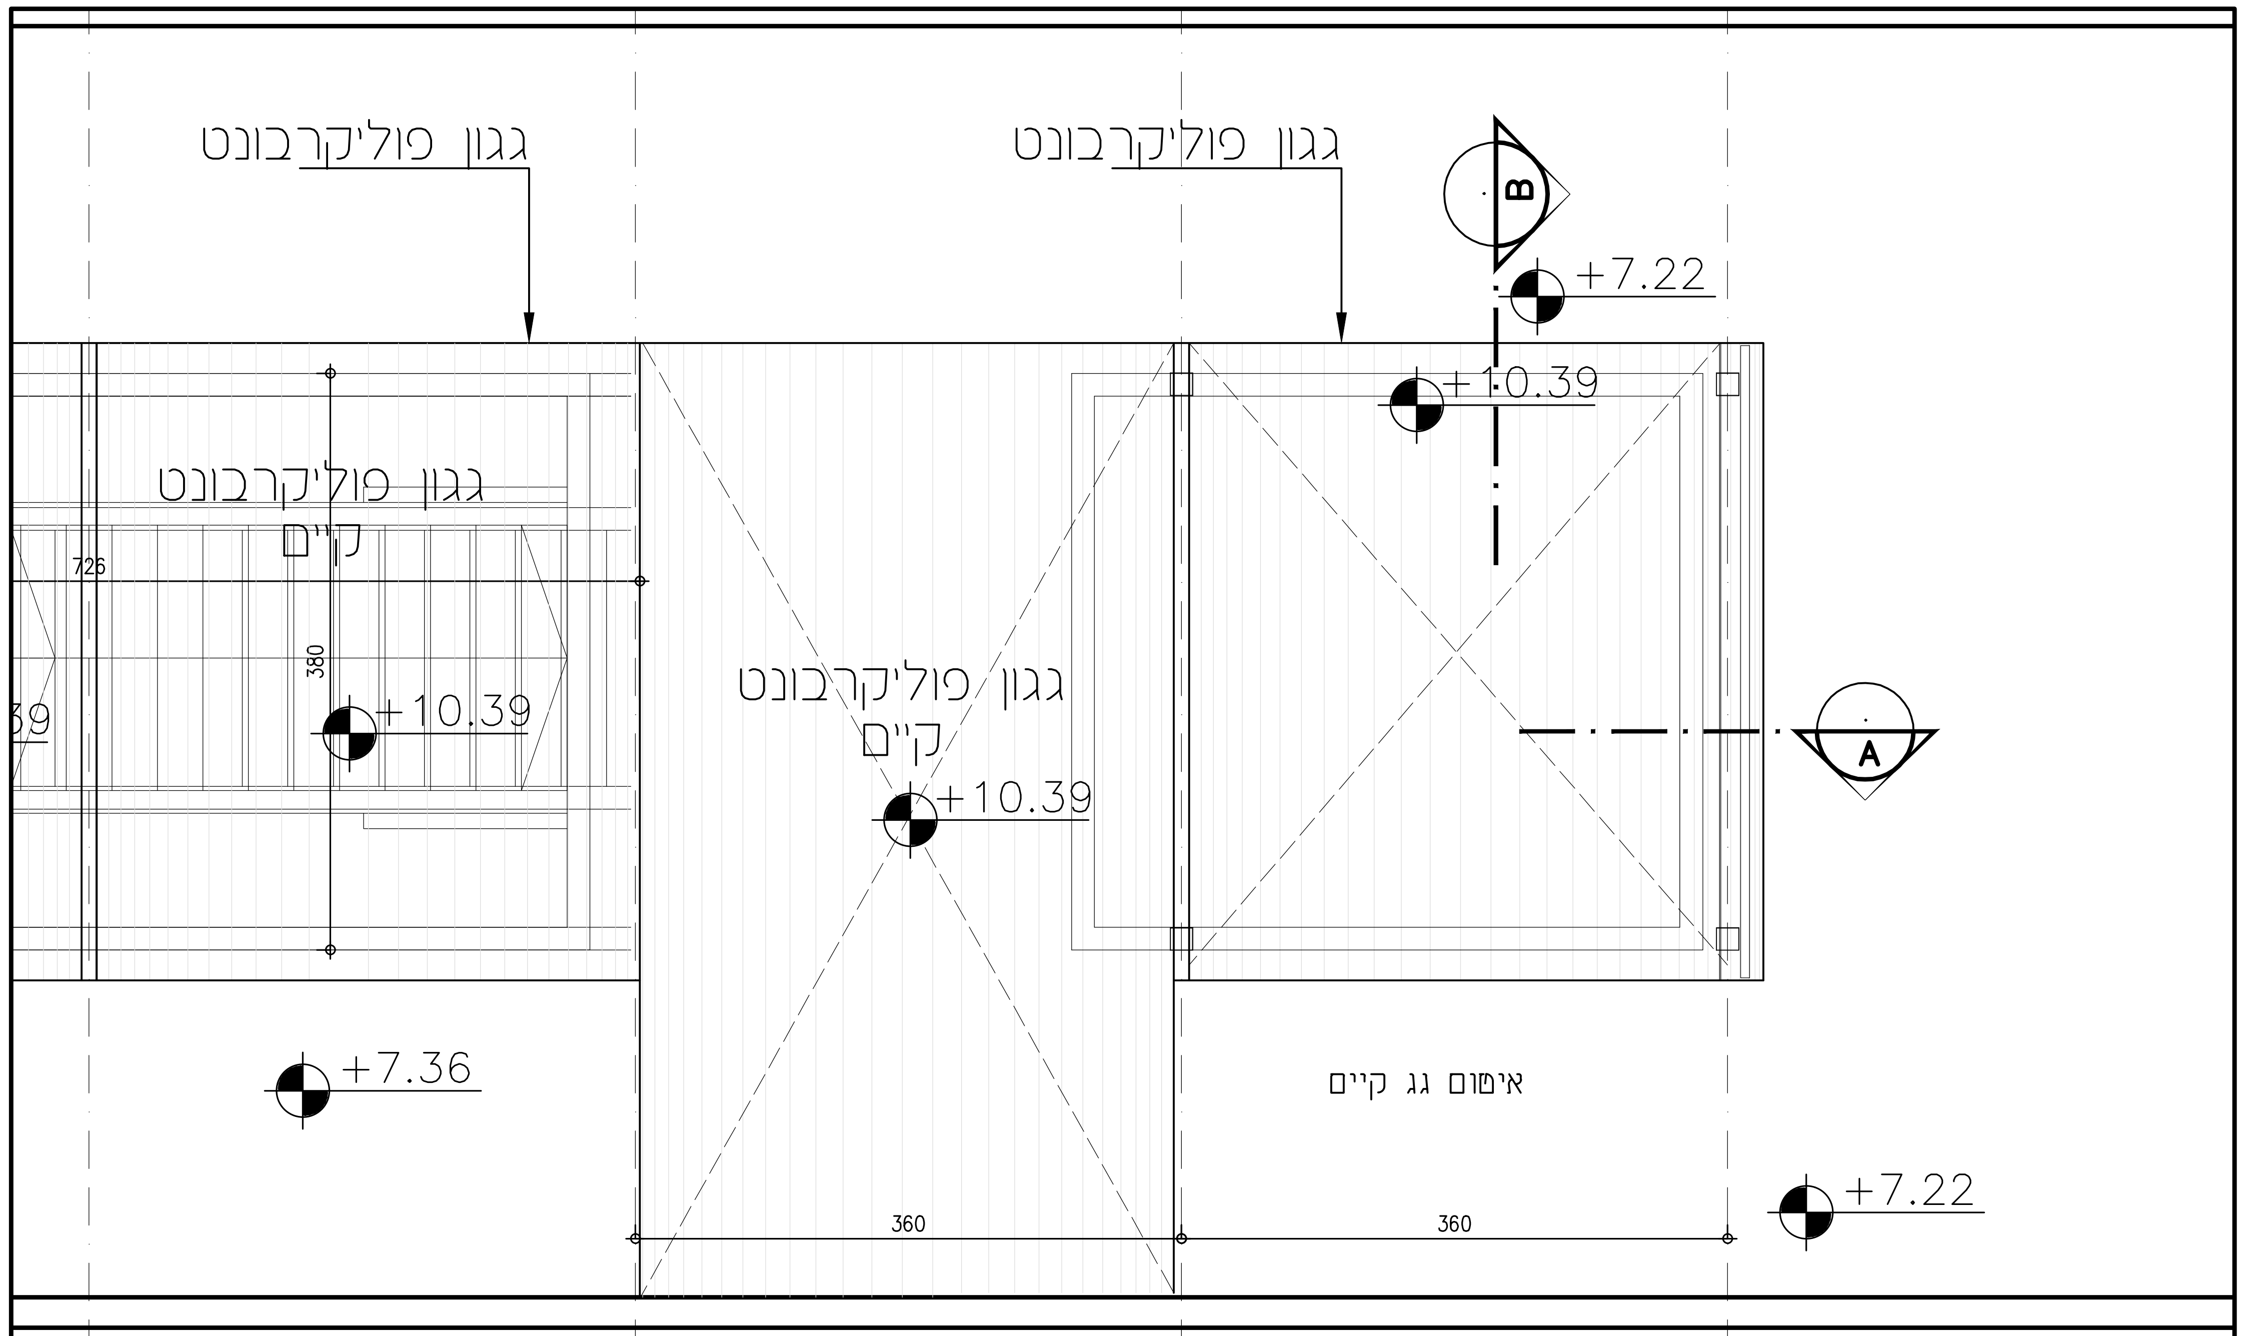

גג מבנה קיים

תכנית גג קיים ק.מ. 1:50

למכרז!

מס' גליון:	00-PL
עבודה מספר:	15-2
מהדורה	20
תאריך עדכון:	24.5.20
קנ"מ	
תוכן הגליון:	תכניות מצב קיים
המזמין:	אוניברסיטת תל אביב
מקום:	בנין מחסנים
פרוייקט:	תוספת מעלית והעתקת מ.מ.מ

* הקבלן אחראי למידות.
* על הקבלן לבקר את כל המידות מצב המגרש ותכניות היועצים. על כל אי התאמה או טעות עליו להודיע מיד לאדריכל.
* התכניות הן רכוש האדריכל.

תכנון: אלדן אדריכלים	תחום: אדריכלות
שרטט:	תאריך מקור:
אישר:	מס' עבודה:

אלדן אדריכלים
רחל ויורם אלדן
TEL: 03-5474494 טל.
FAX: 03-5474435 פקס.
רח' זרובבל 14ב' רמת השרון
eldany@zahav.net.il

01