

מספר	24.5.80
תאריך	20.5.24
מספר	
שם	
חומר	

ראה הערות בבלוק 01

למכרז

00-SEC

חתימים קיימים A-A ב-ב

אוניברסיטת תל אביב


בנין חסונים

תוספת מעליות והעמקת מ.מ.מ.


התאם: אהרן אדלמן

האדריכל

01

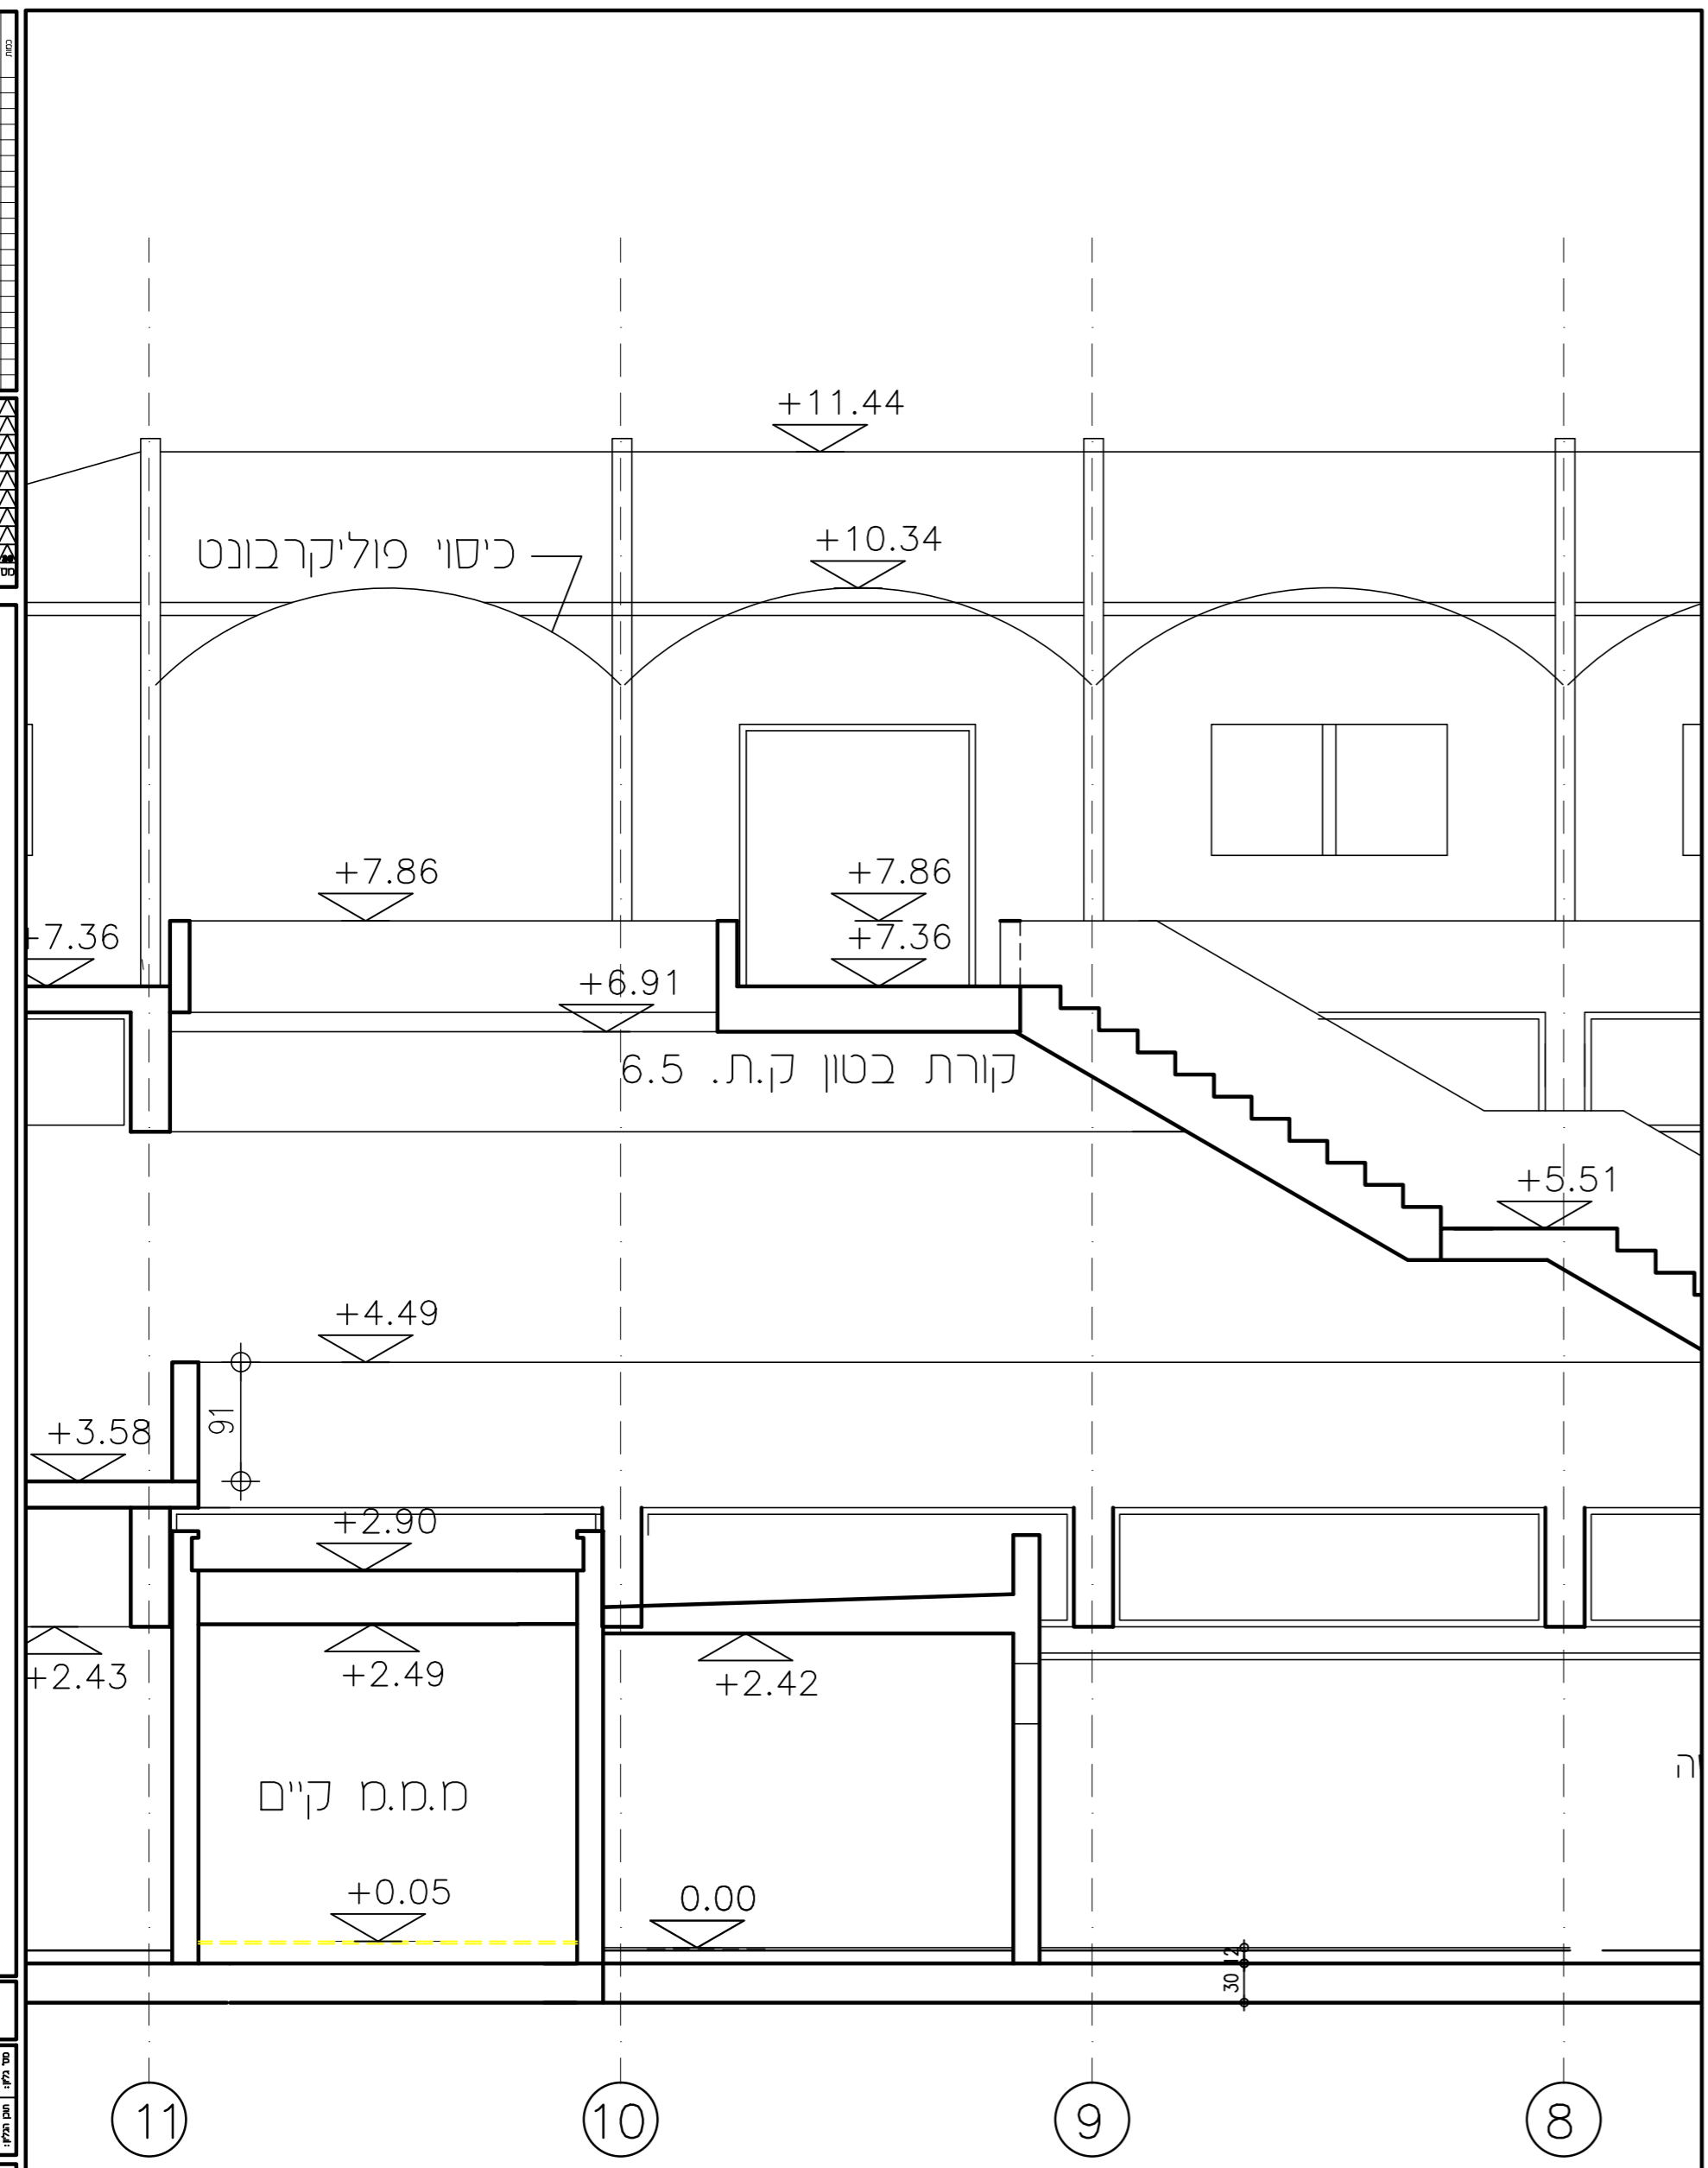

חותך A-A מצב קיים ק.ת. 1:50

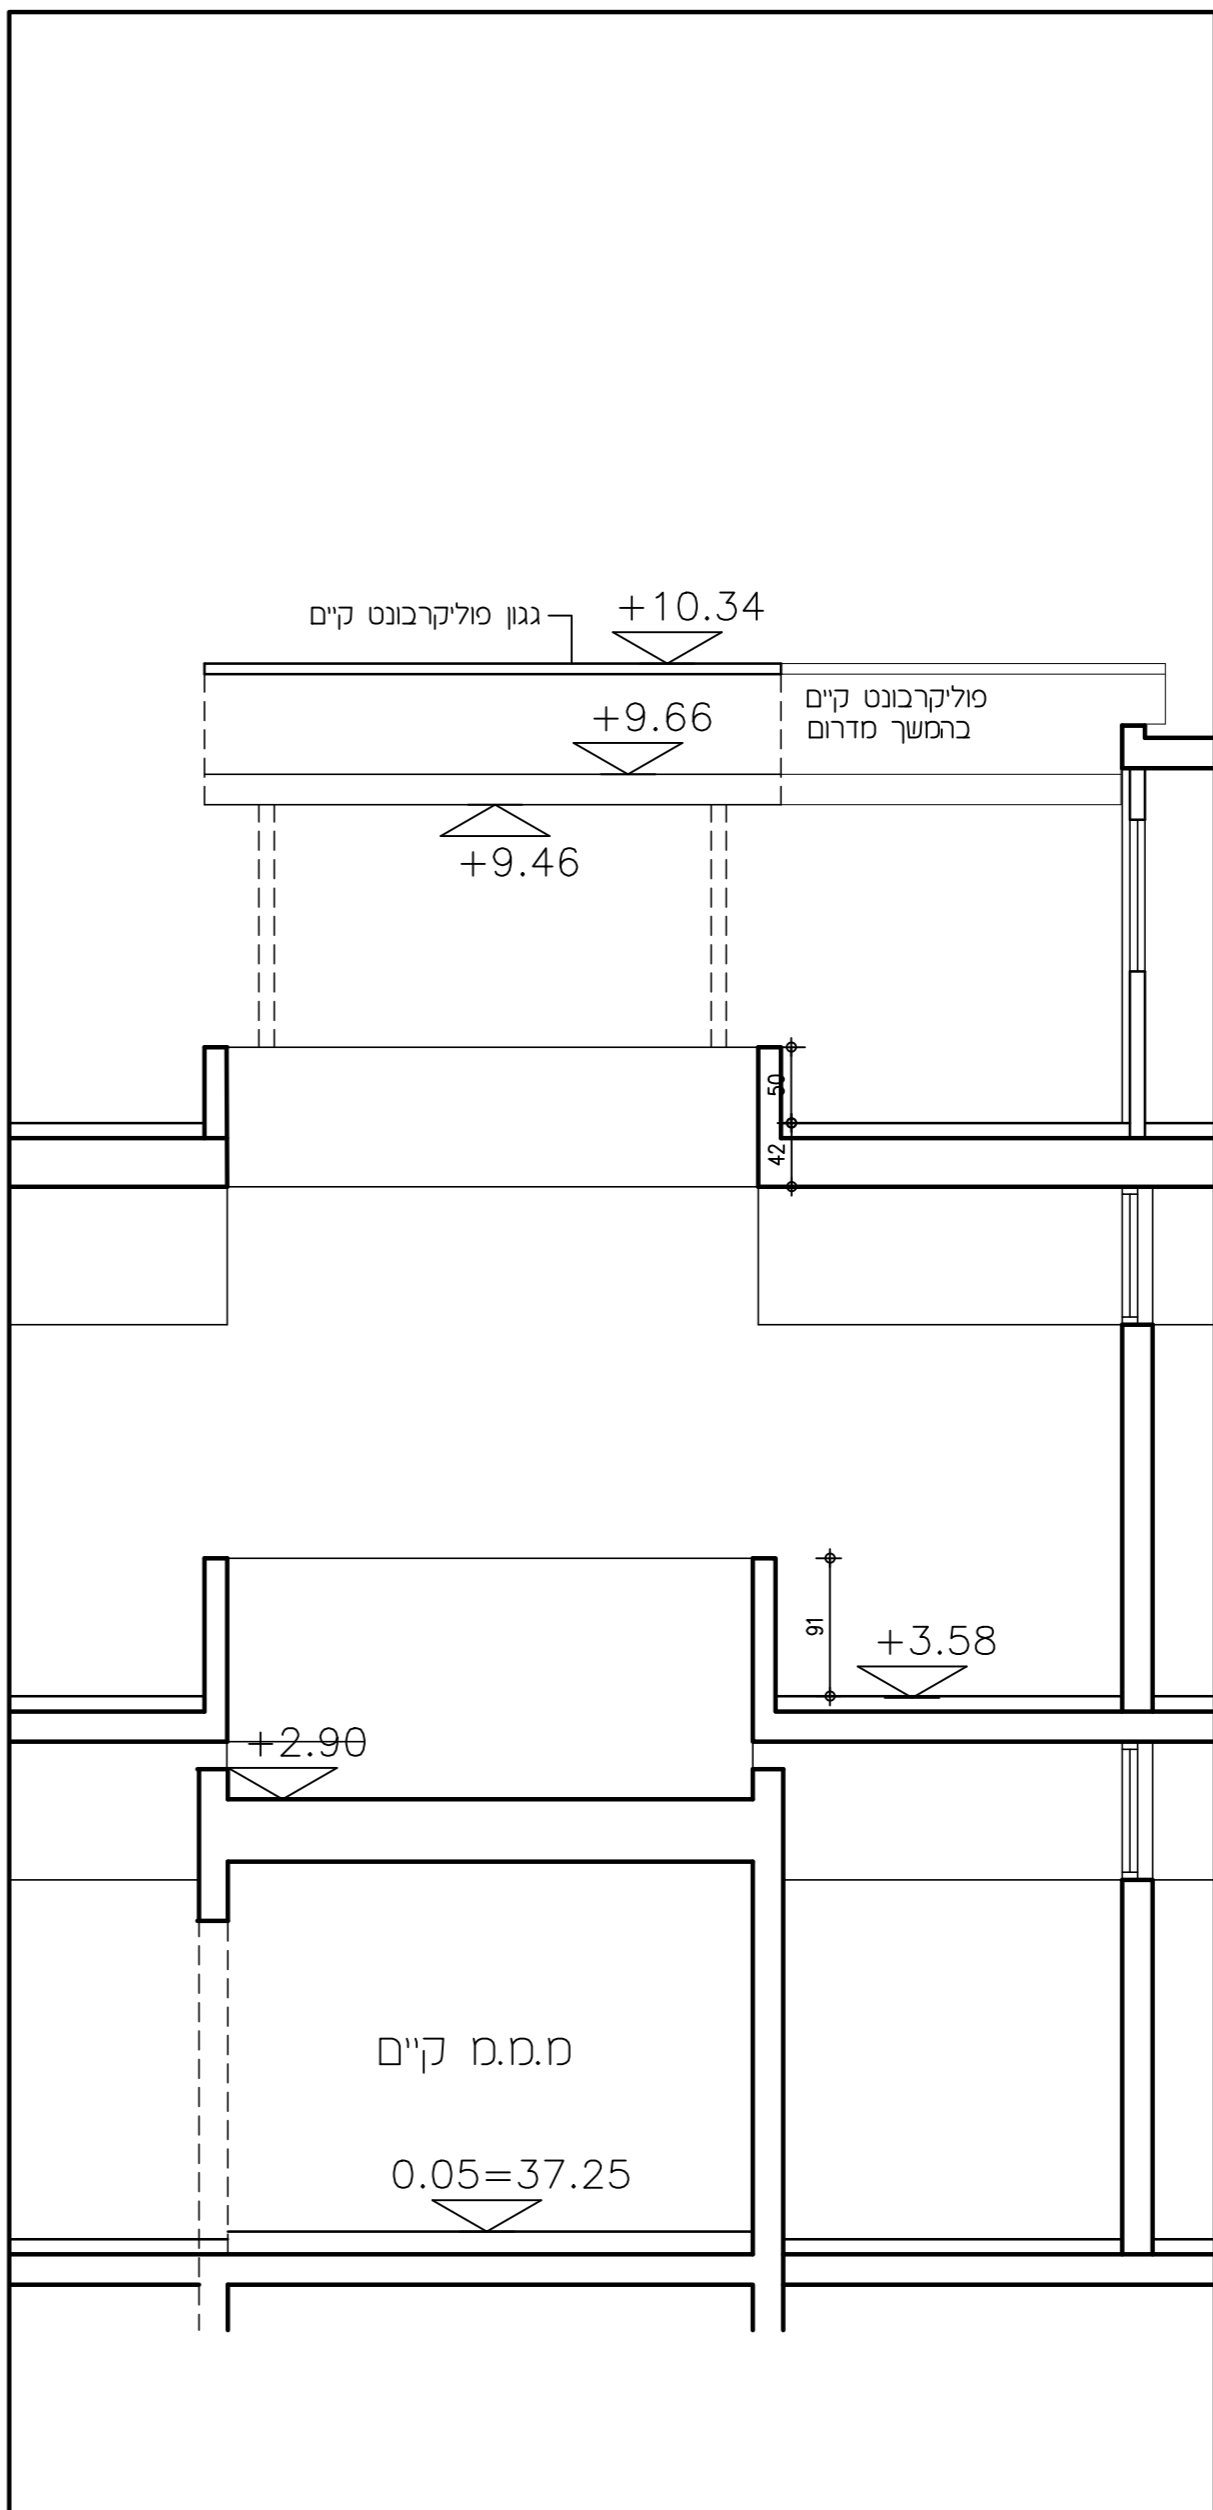

חותך B-B מצב קיים ק.ת. 1:50