# ננו-טכנולוגיה
# אוני' תל אביב

# מכרז גמר
# ומערכות
# סיור קבלנים

GRANO | MICHEL RÉMON &ASSOCIES | Laure Planchais paysagiste dplg | WSP | UPC ARCHITECTS | BARAN GROUP | TEL AVIV UNIVERSITY אוניברסיטת תל אביב

MICHEL
RÉMON
&ASSOCIES

BARAN
GROUP

ברן ישראל - מתכנן ראשי

GRANOT

סרטון

# שלד, מעטפת פלדה ואלומיניום

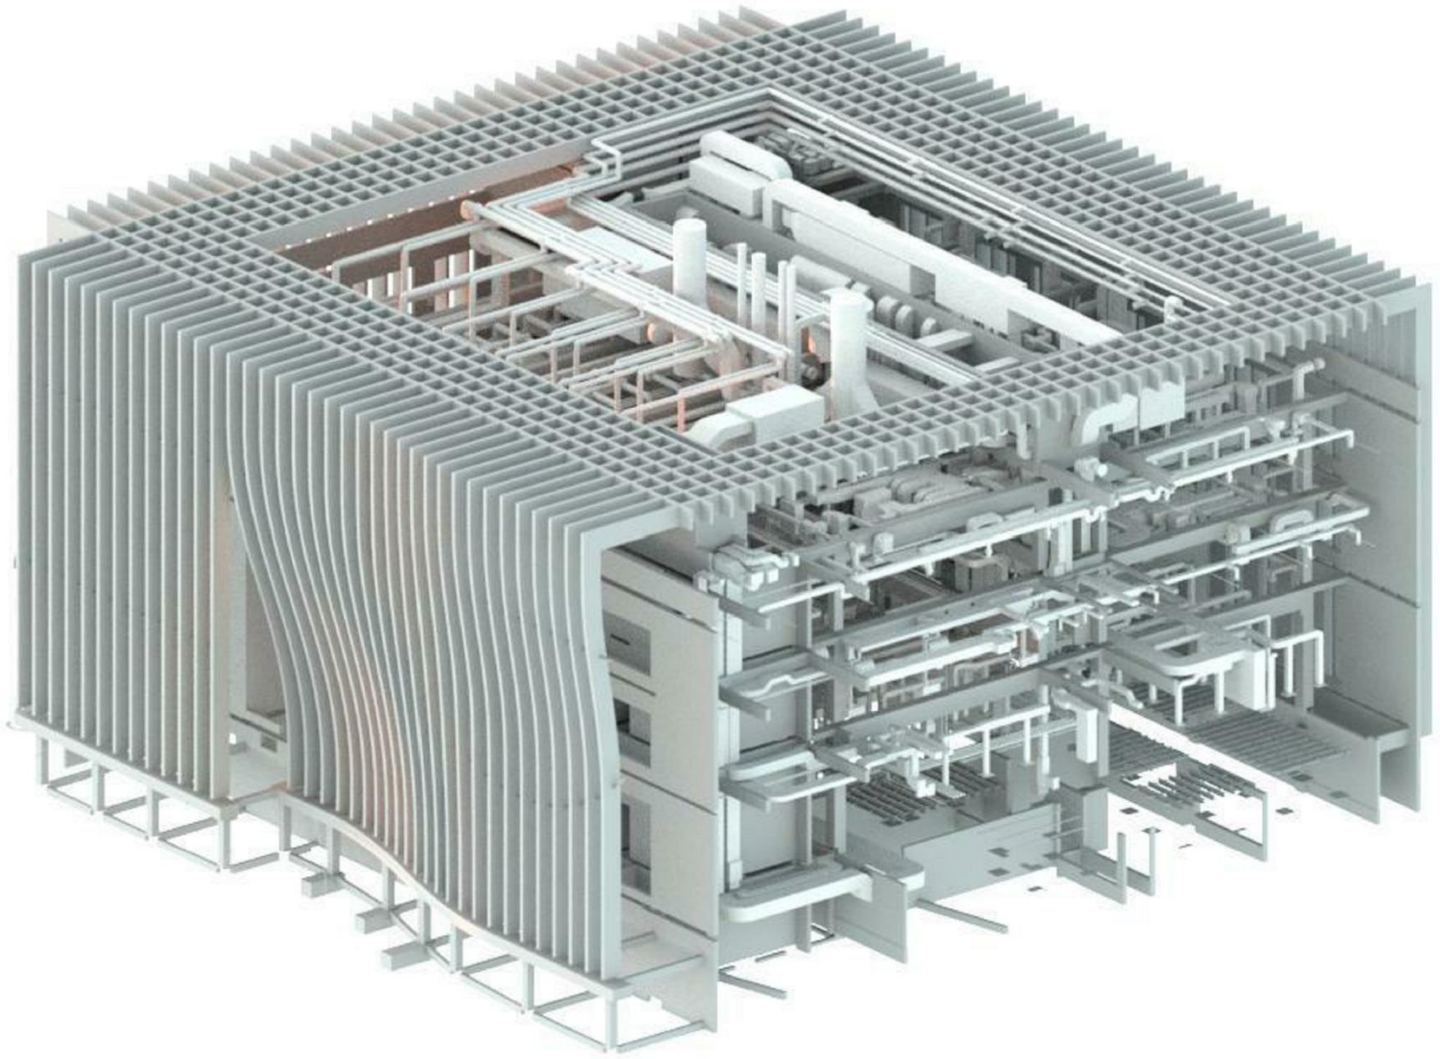

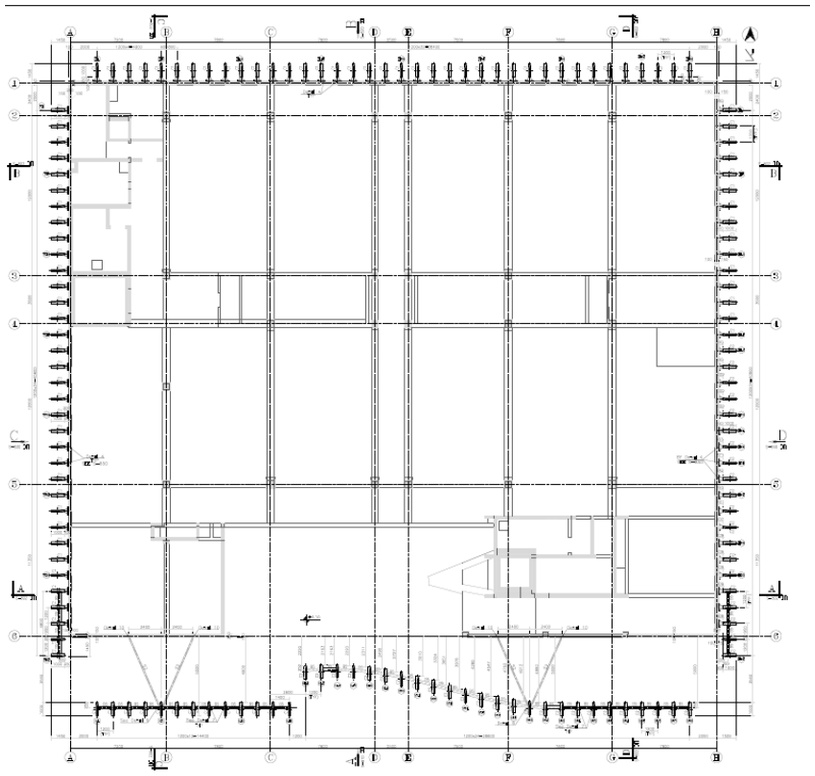

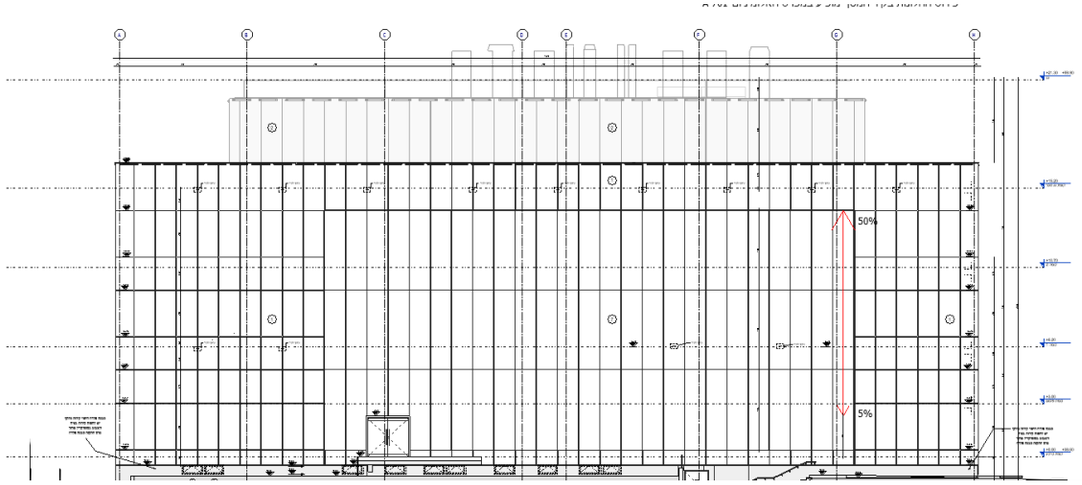

# קומת מרתף

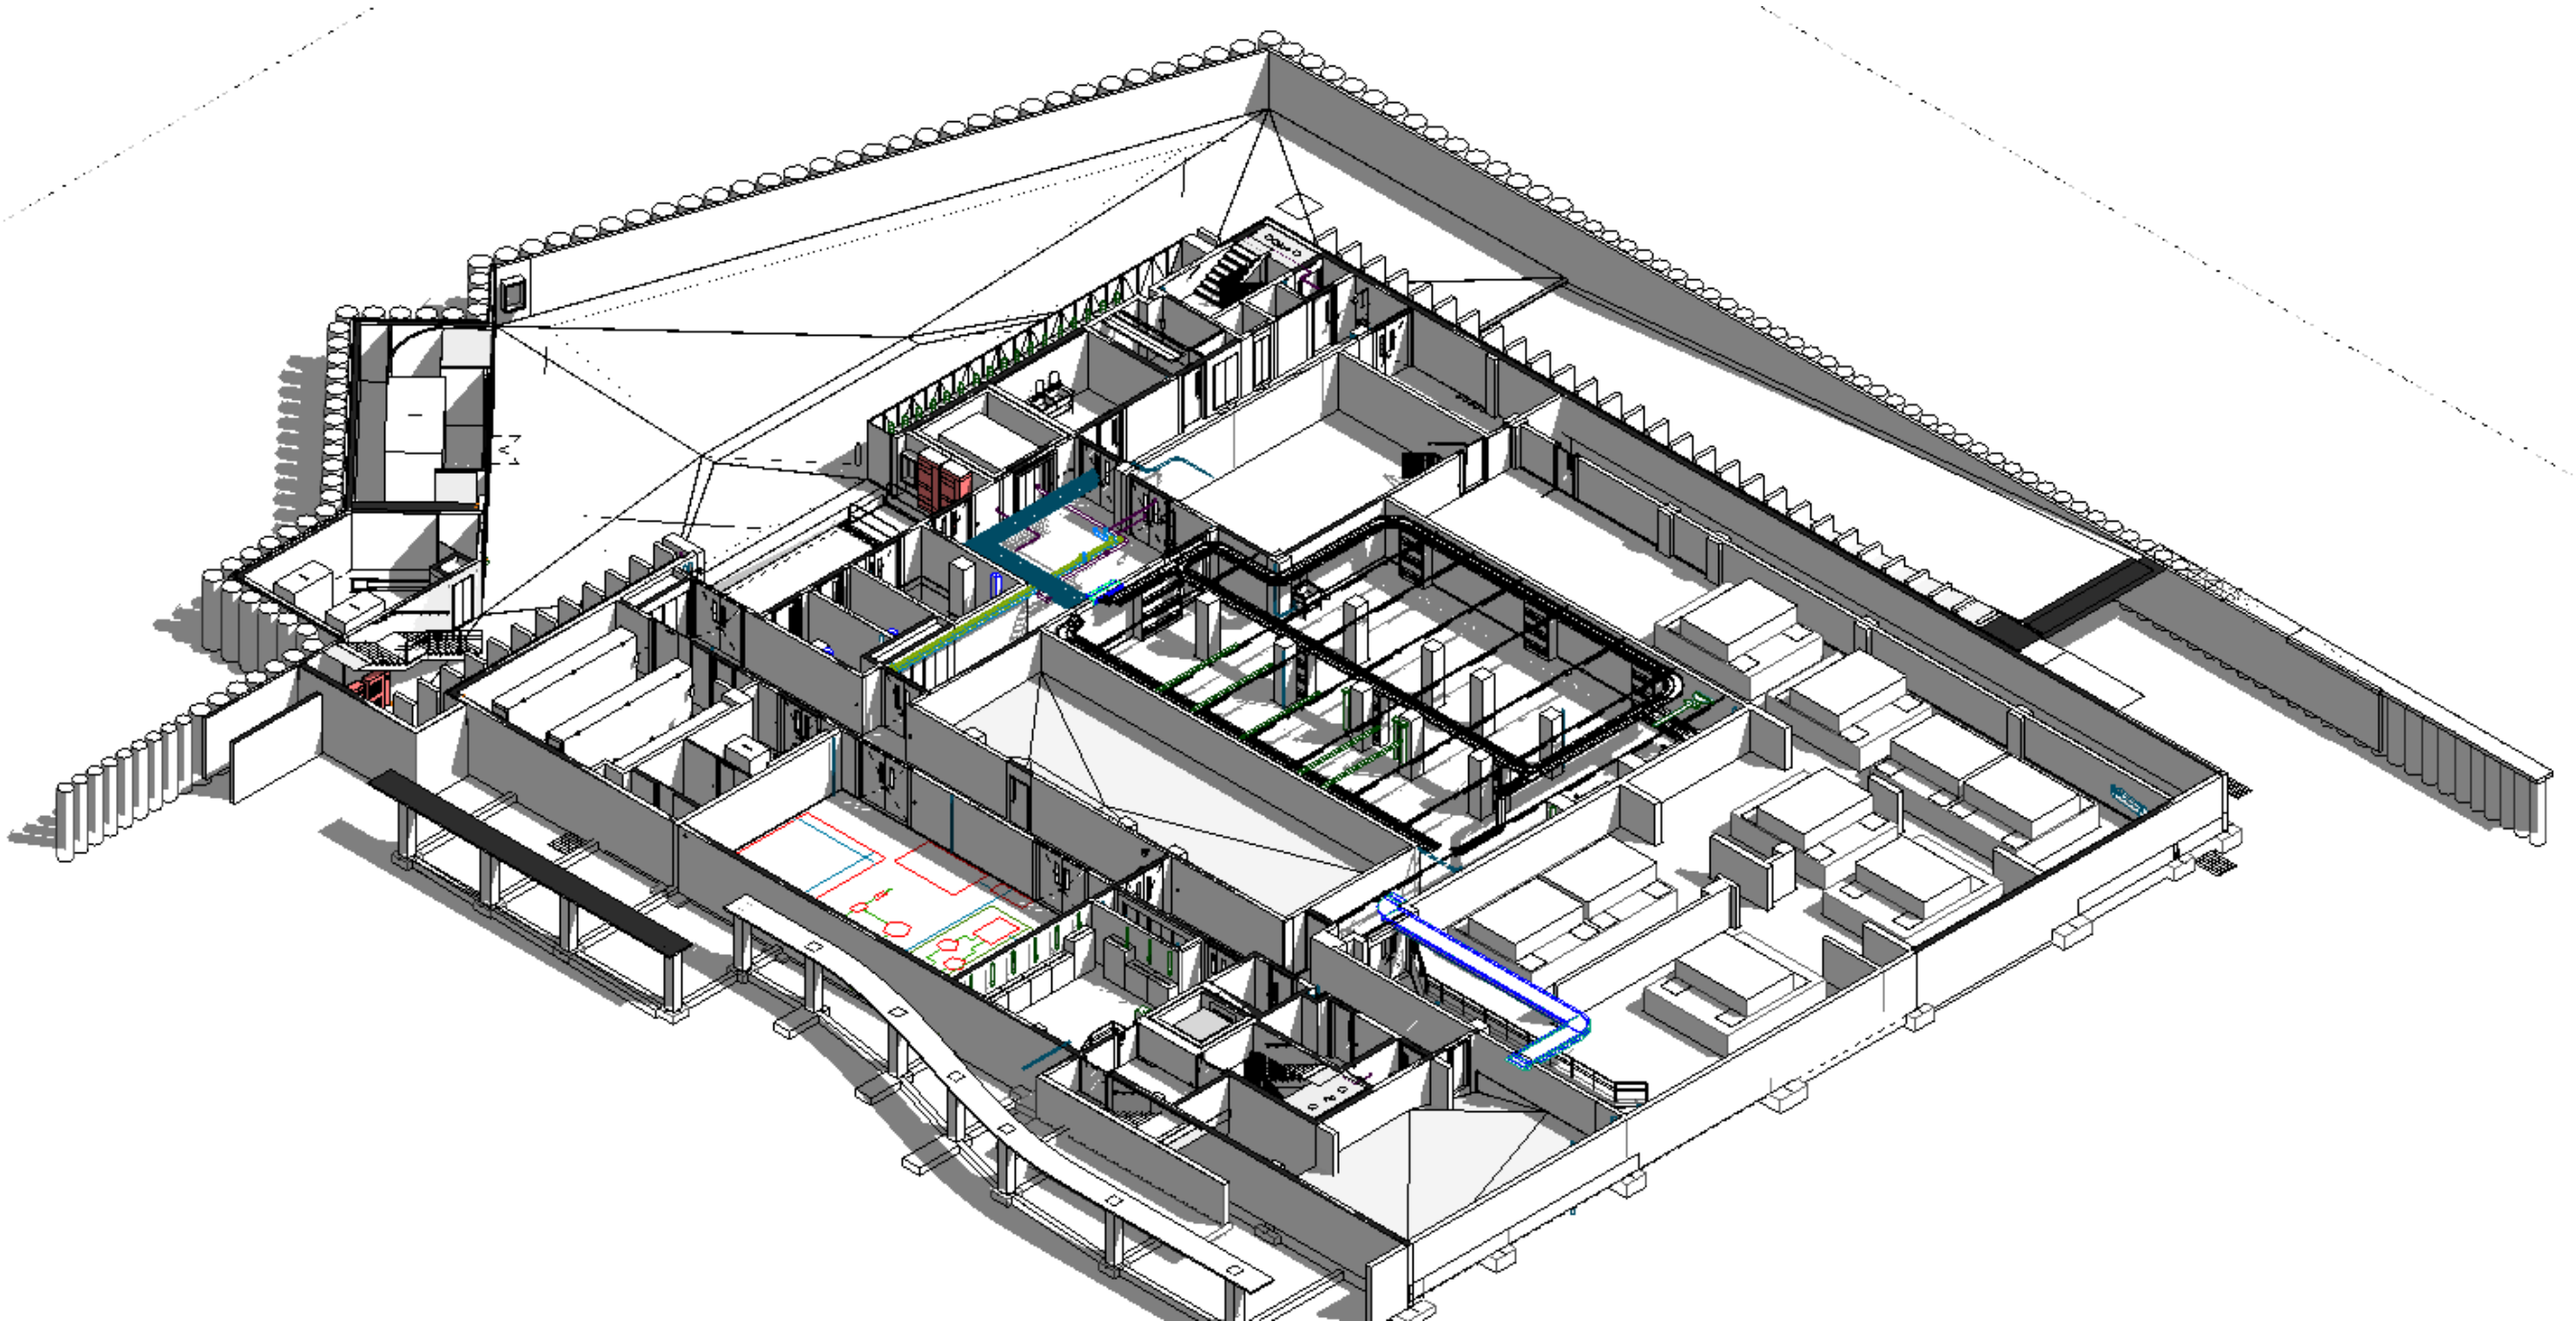

# קומת קרקע

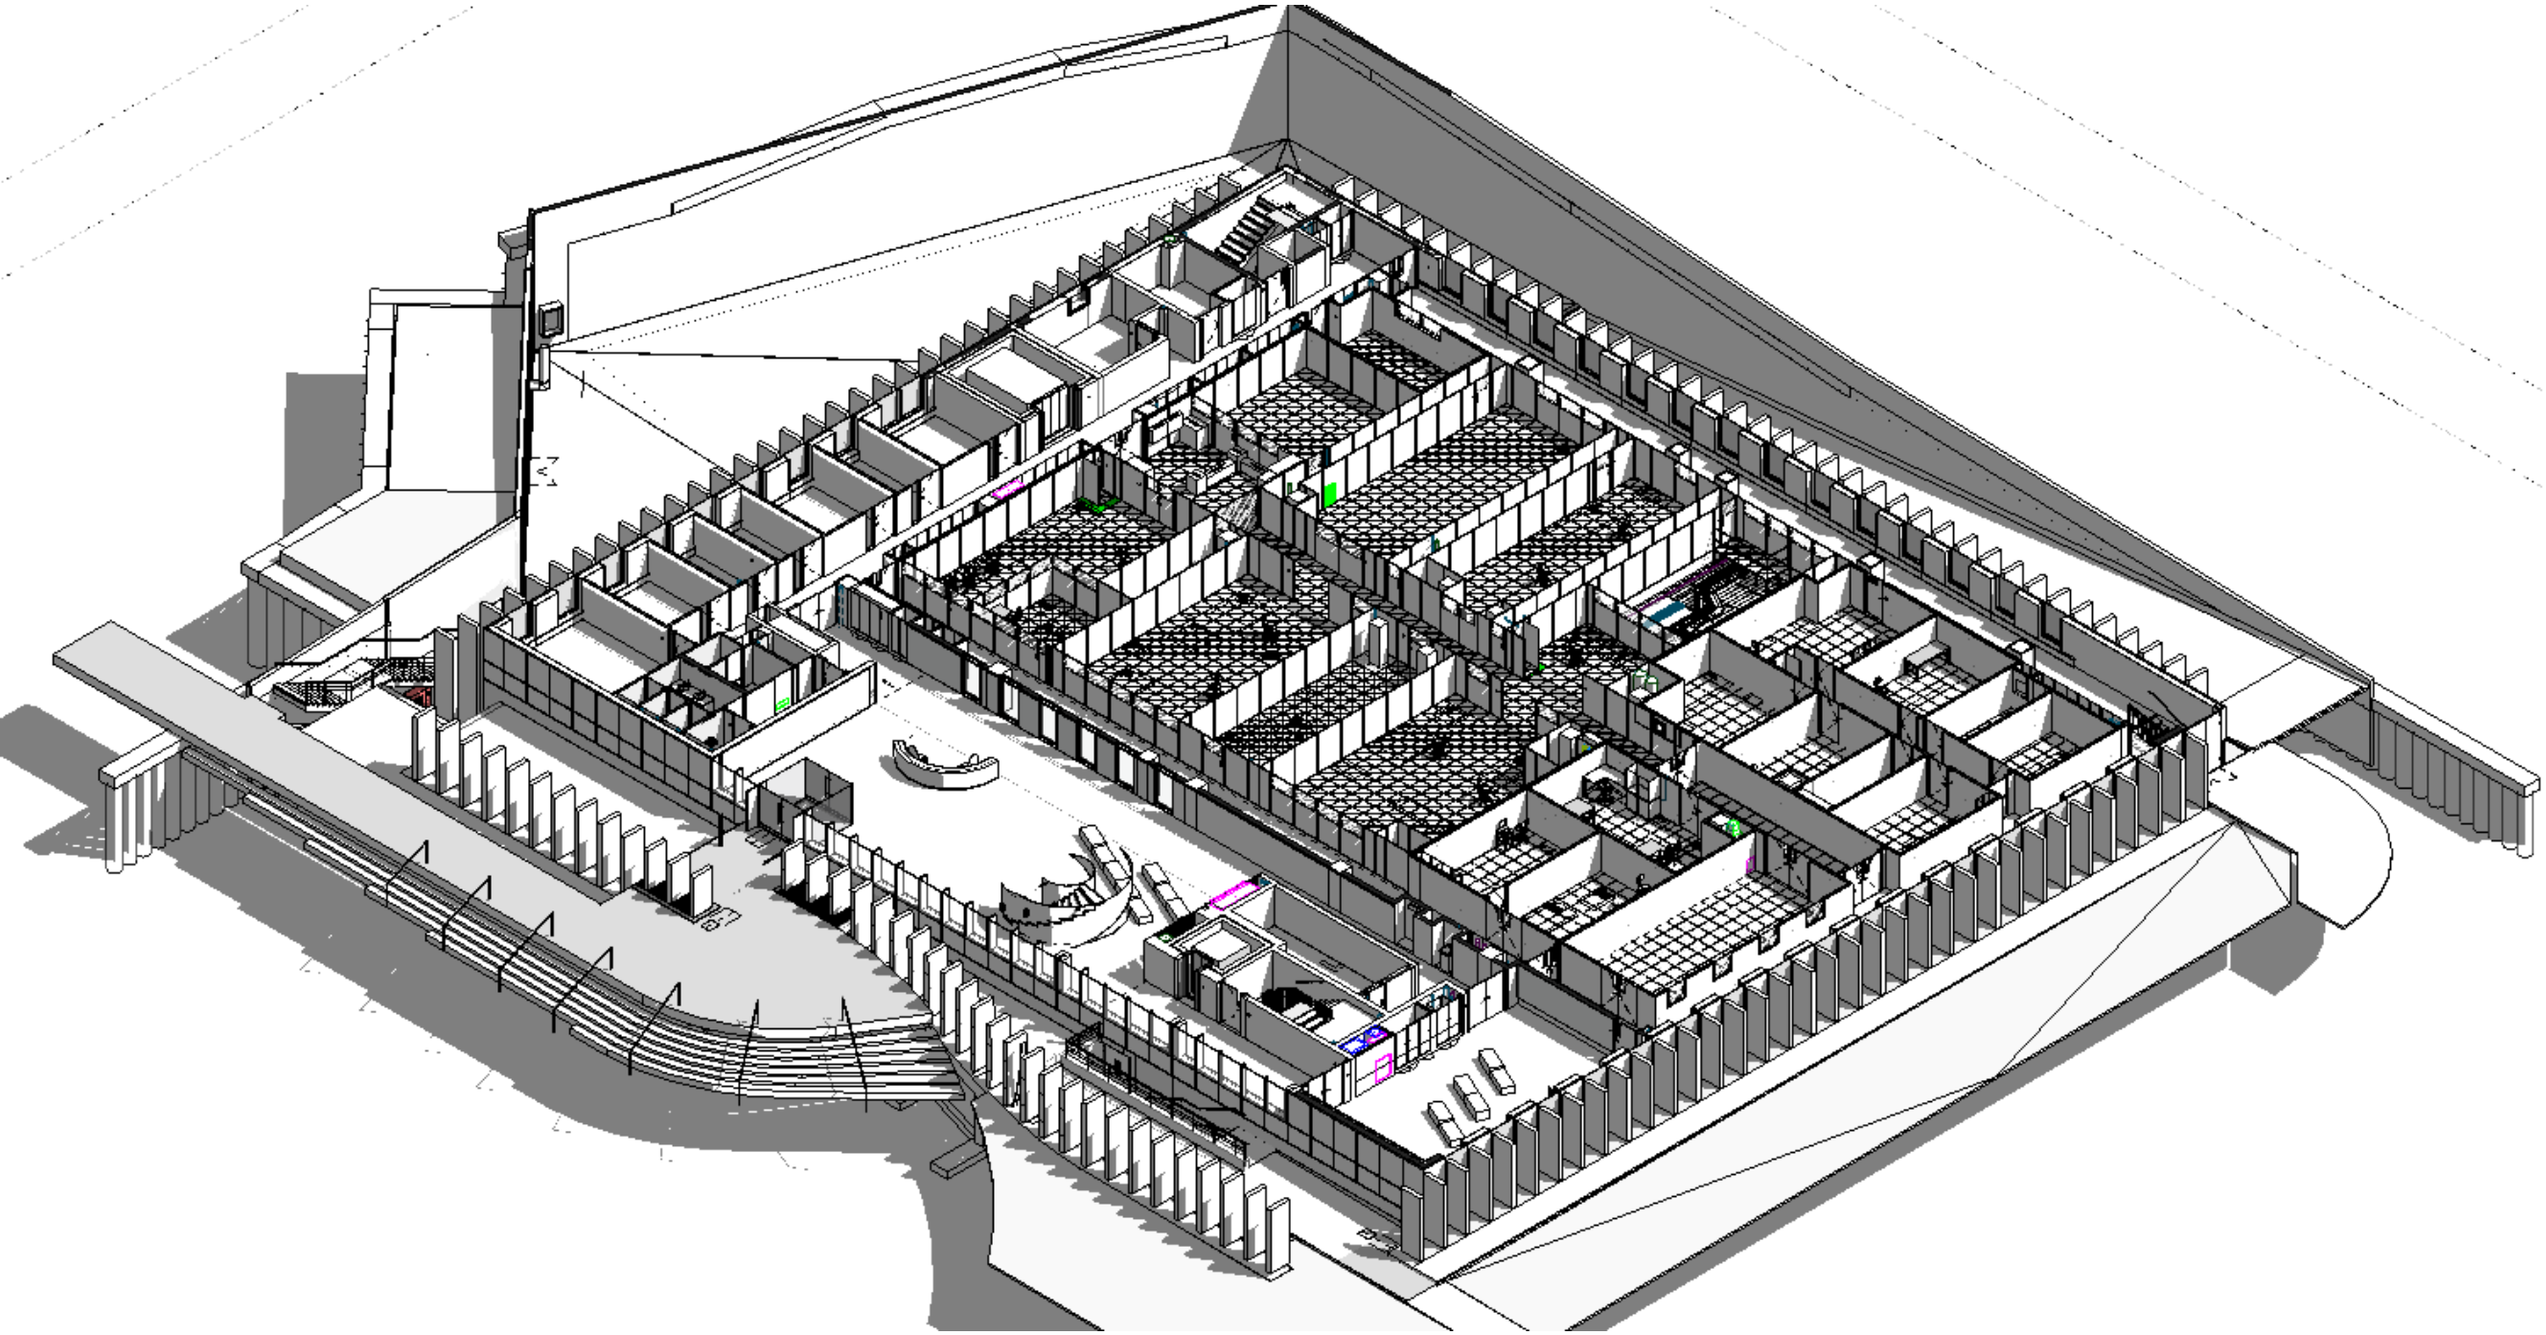

# קומת פלנום

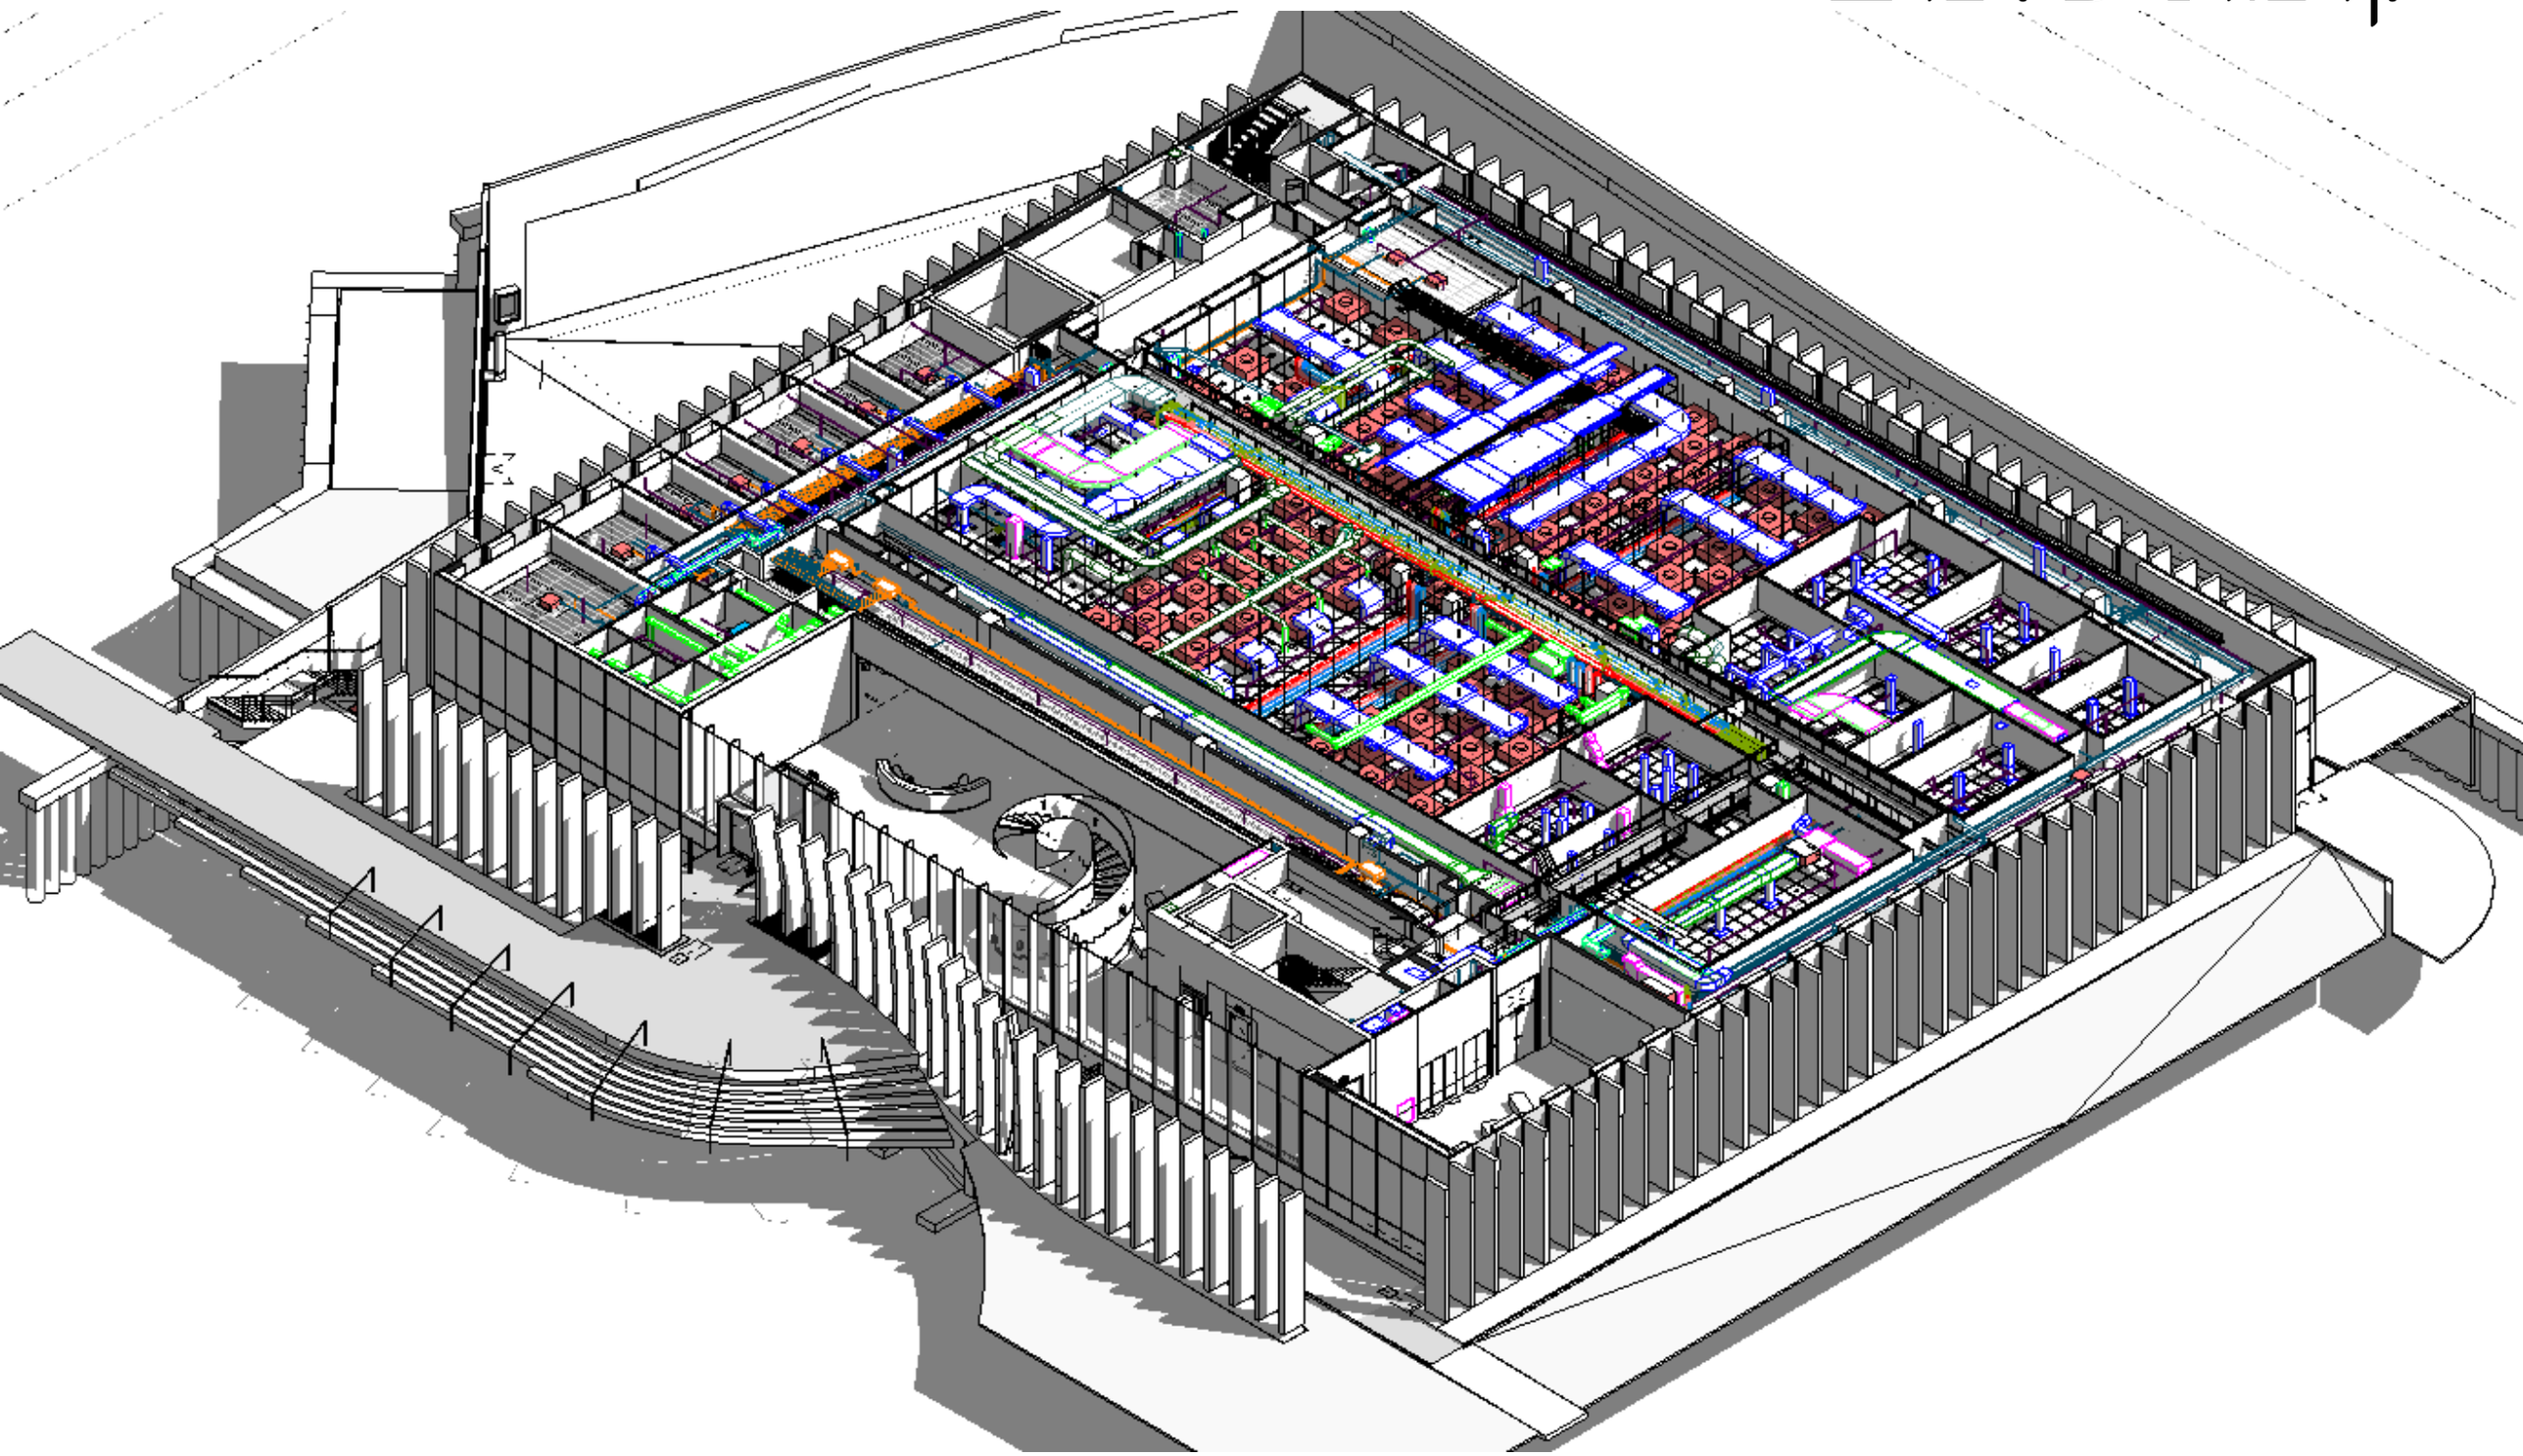

# קומה 1

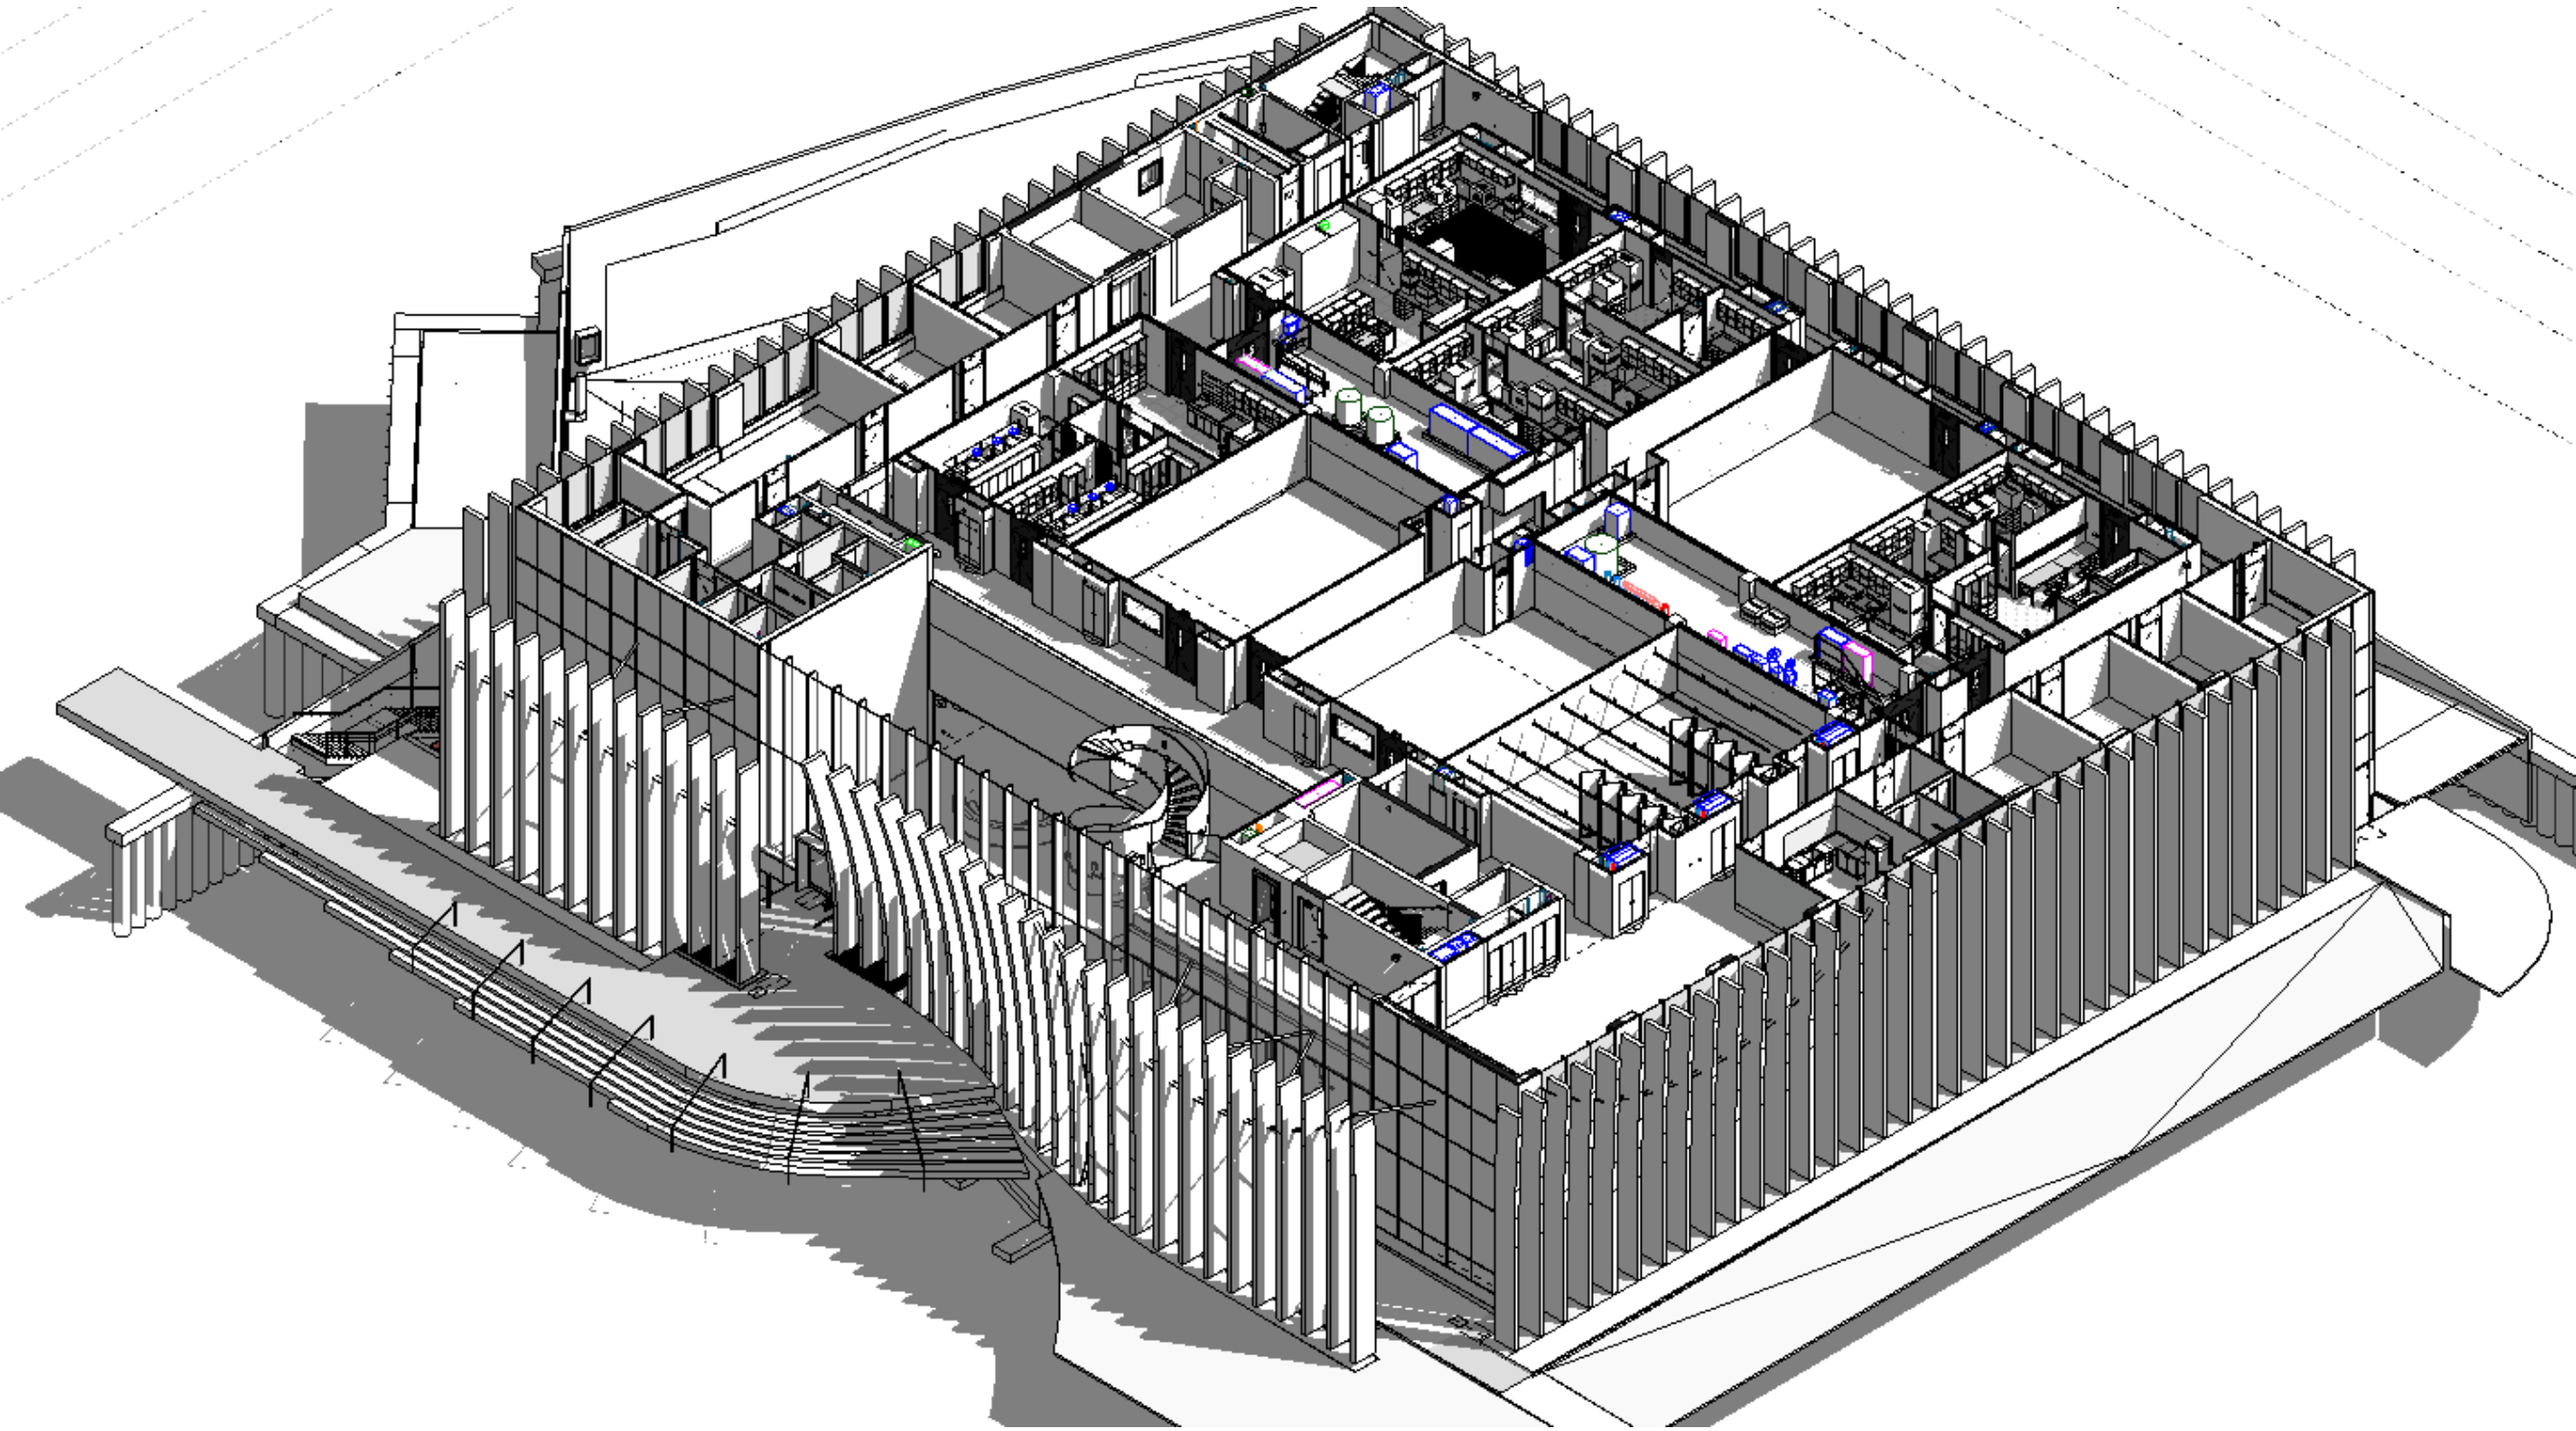

# קומה 2

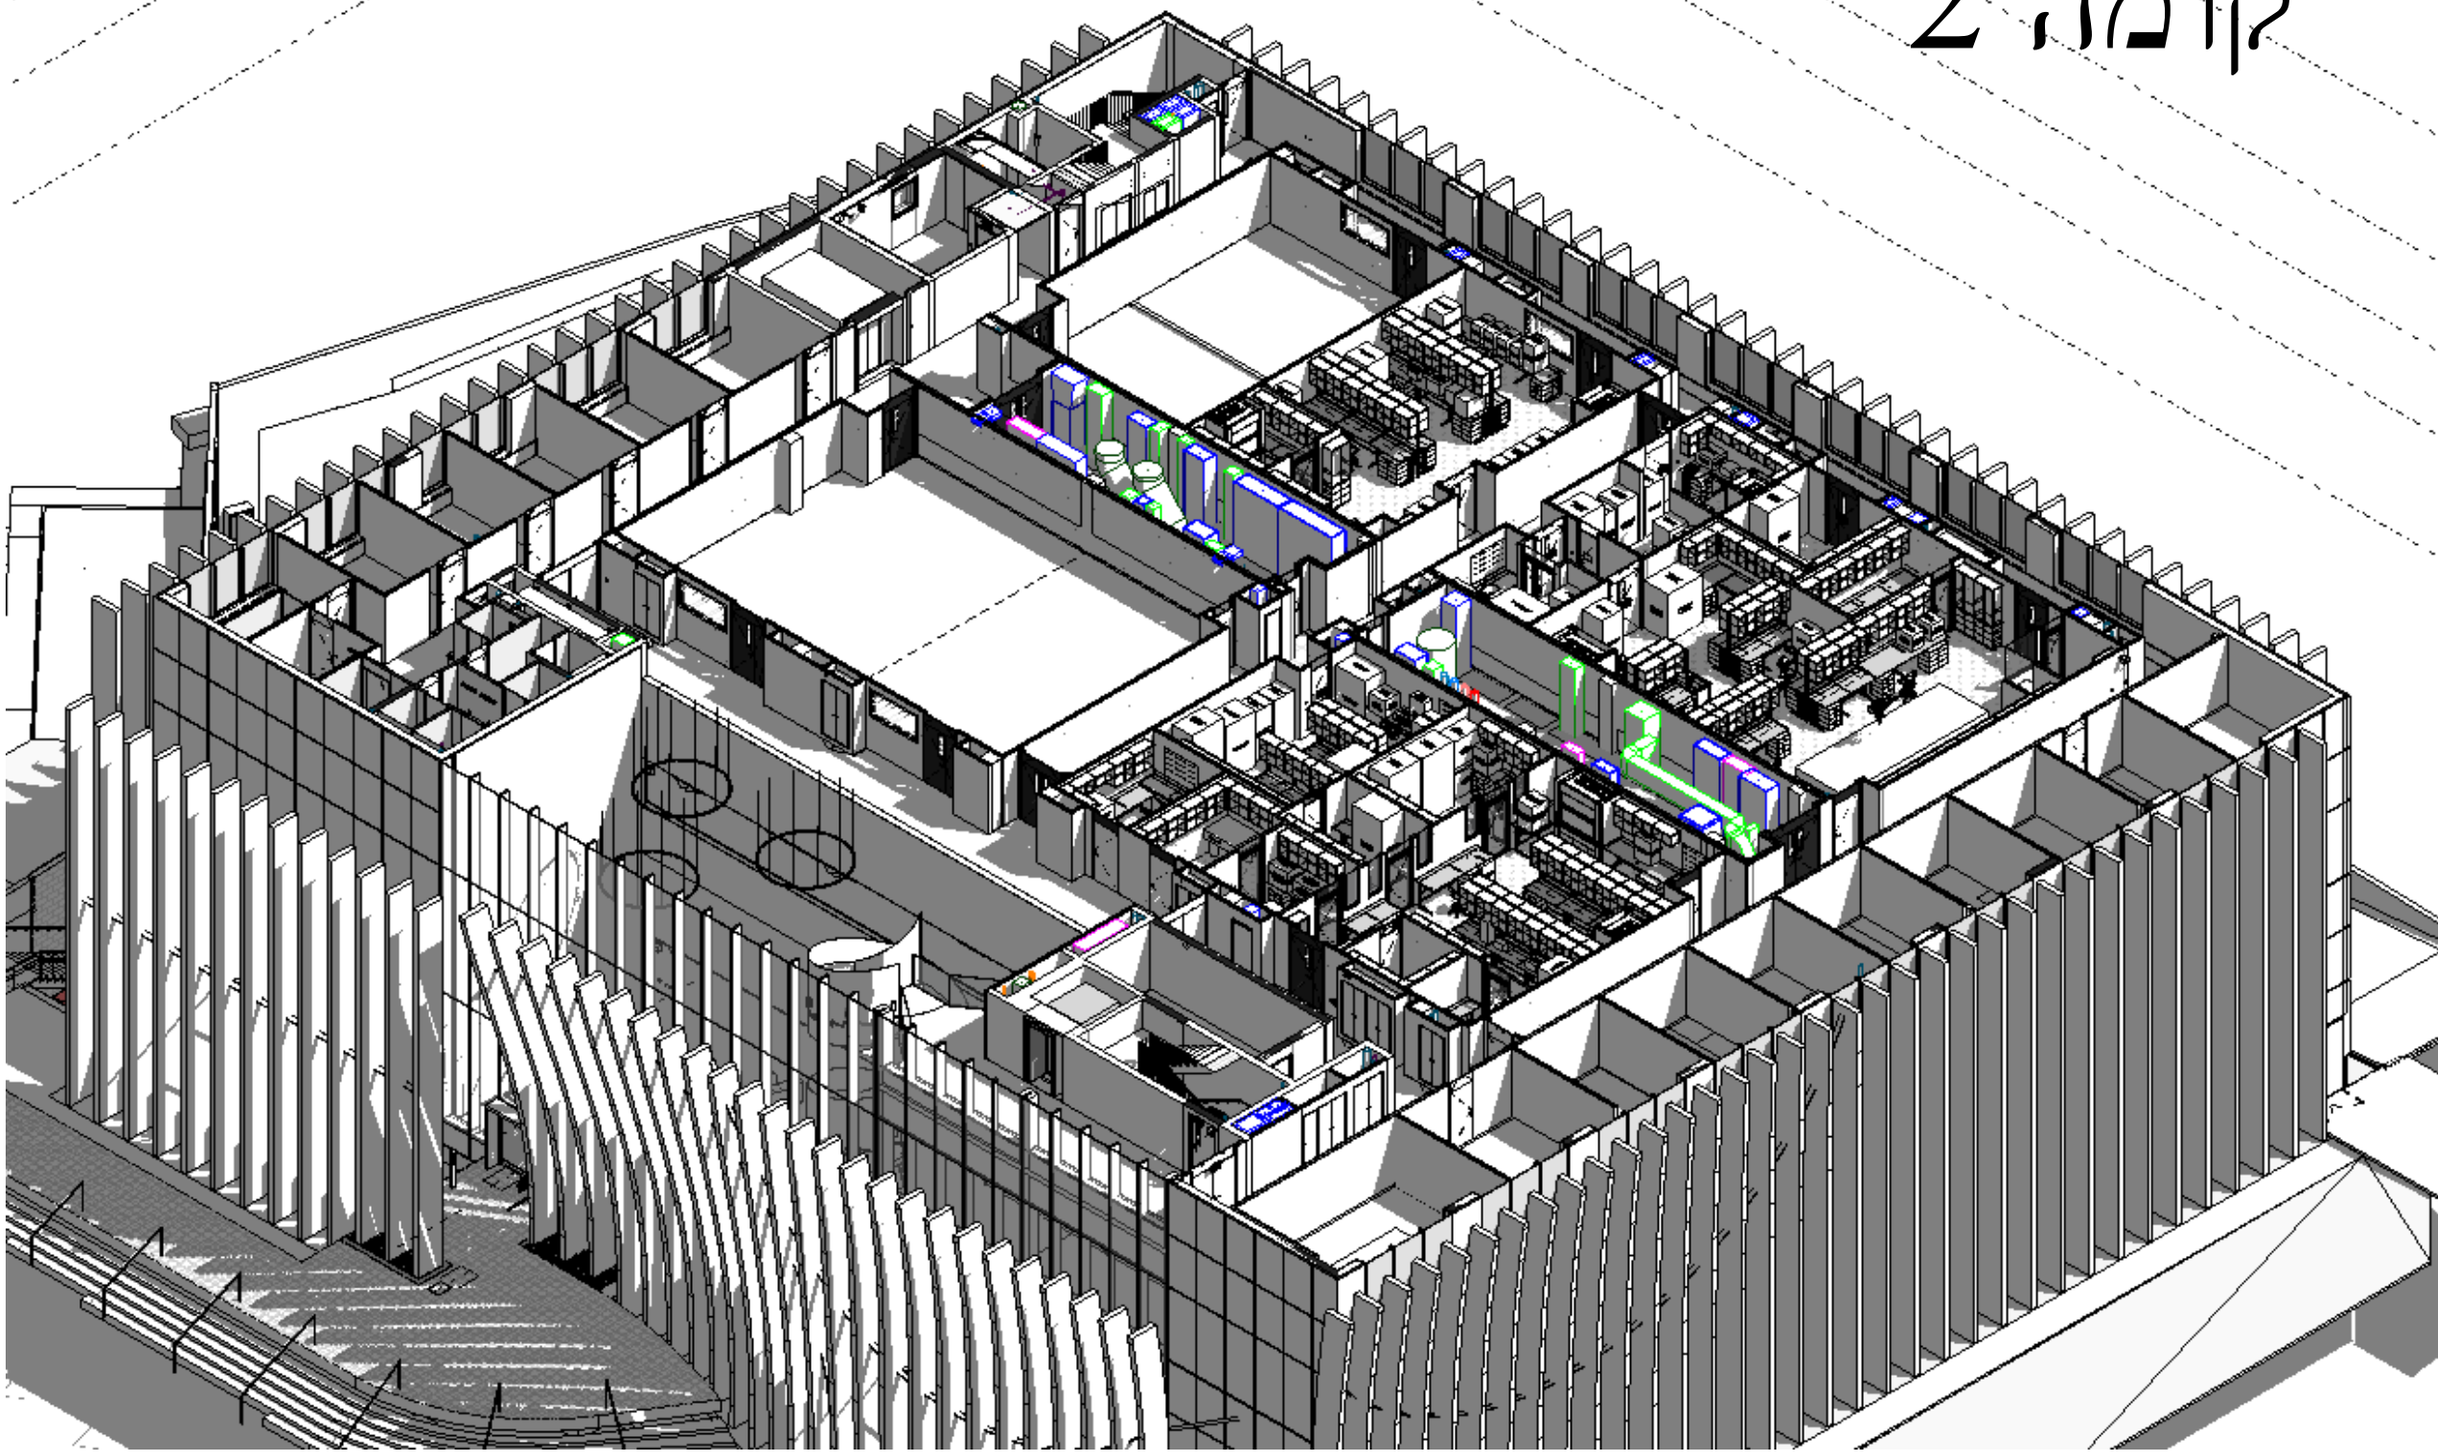

# קומת גג טכני

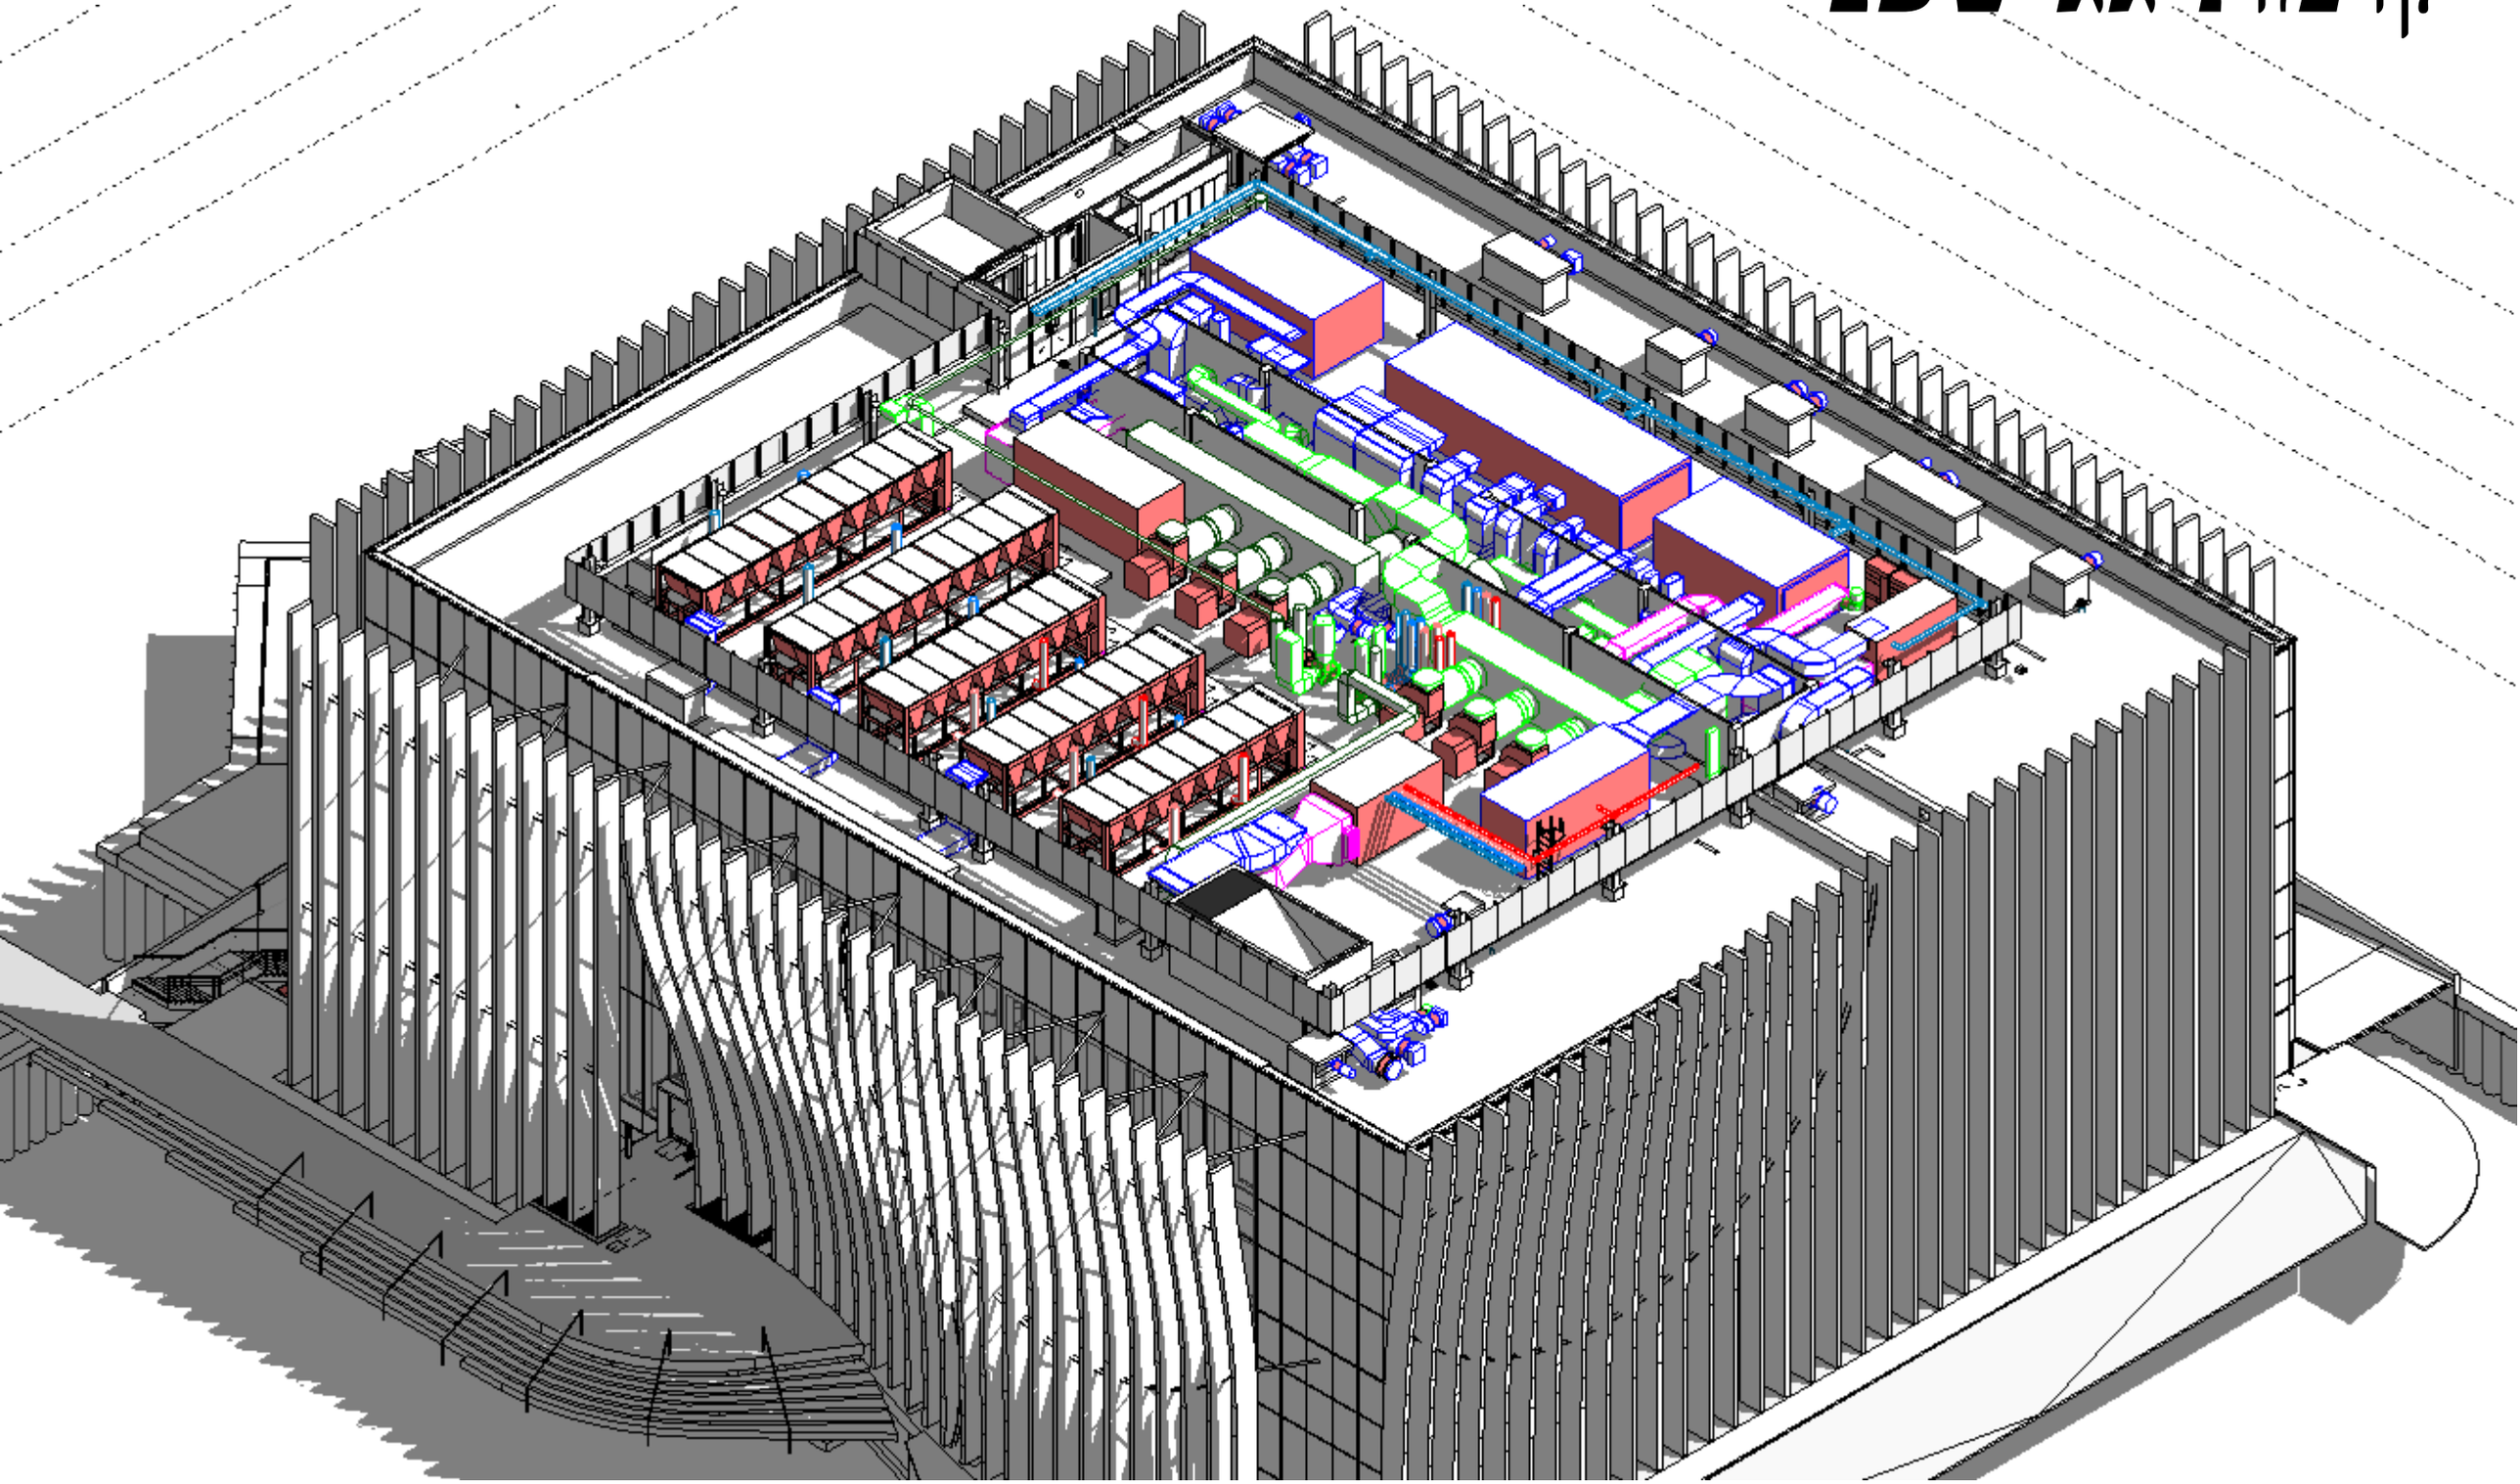

# קומת גג

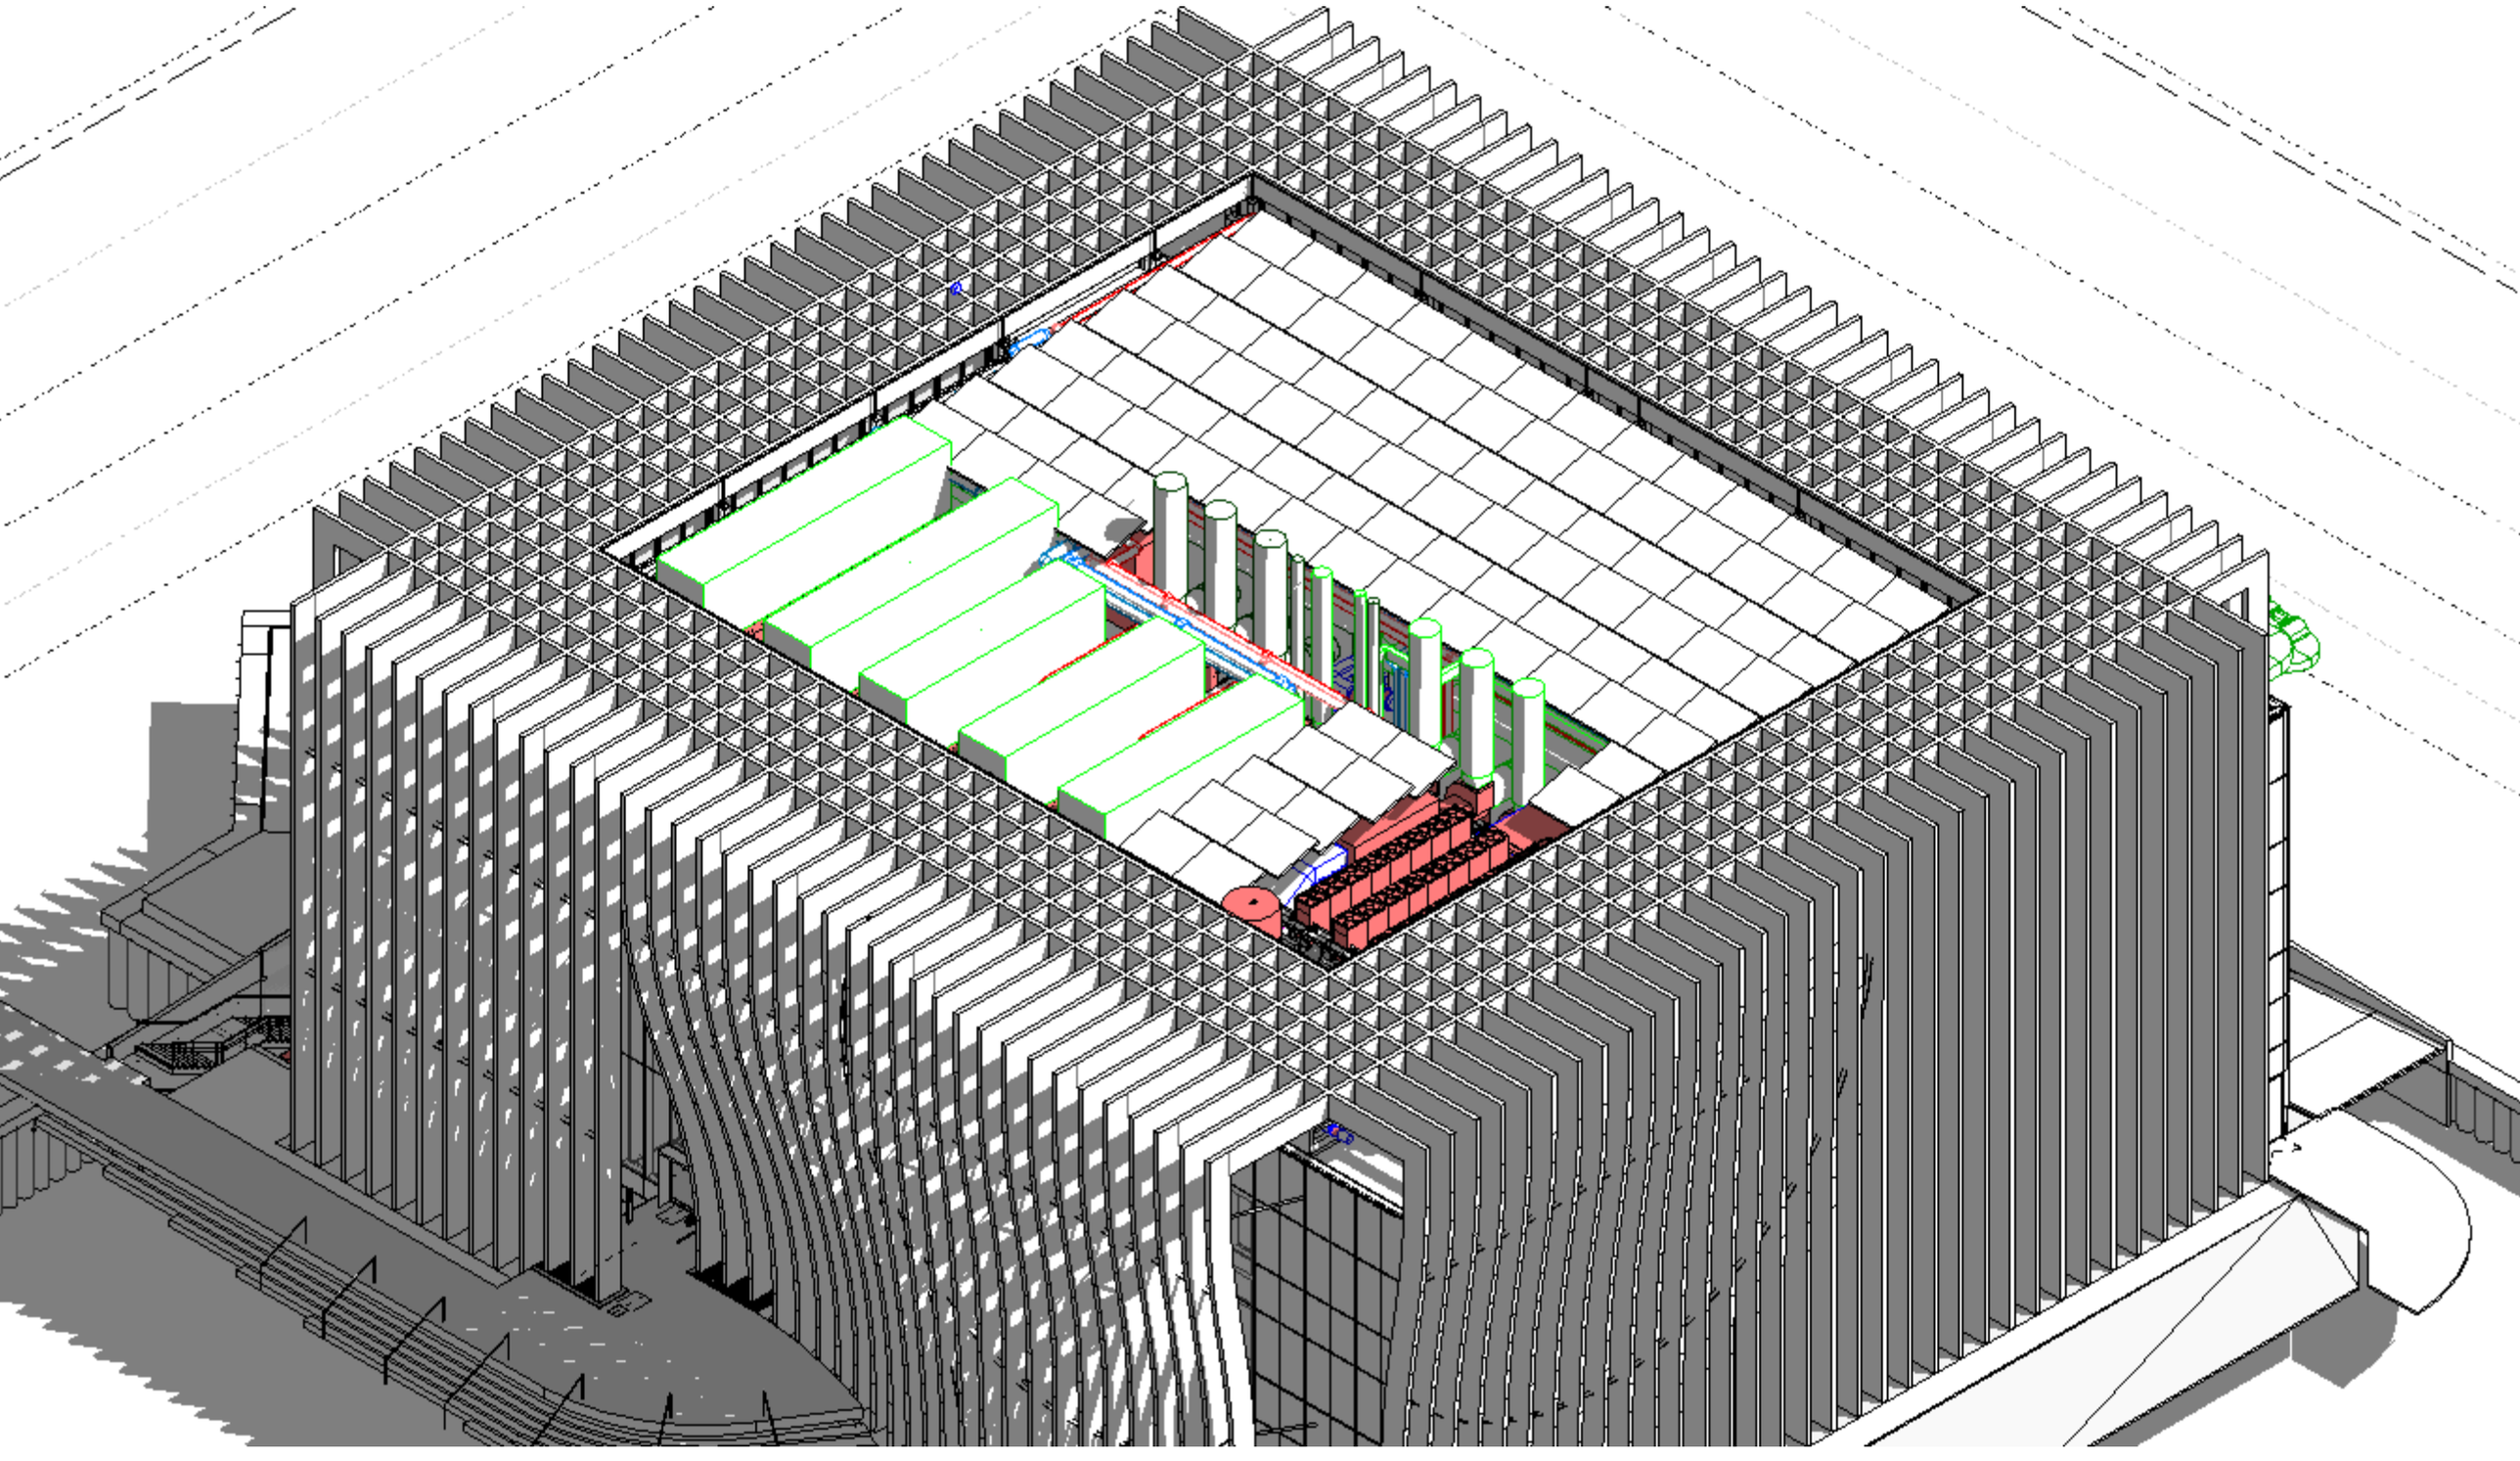

# שלבי ביצוע

## תכנית קומת מרתף

## תכנית קומת קרקע

## תכנית קומת פלנום

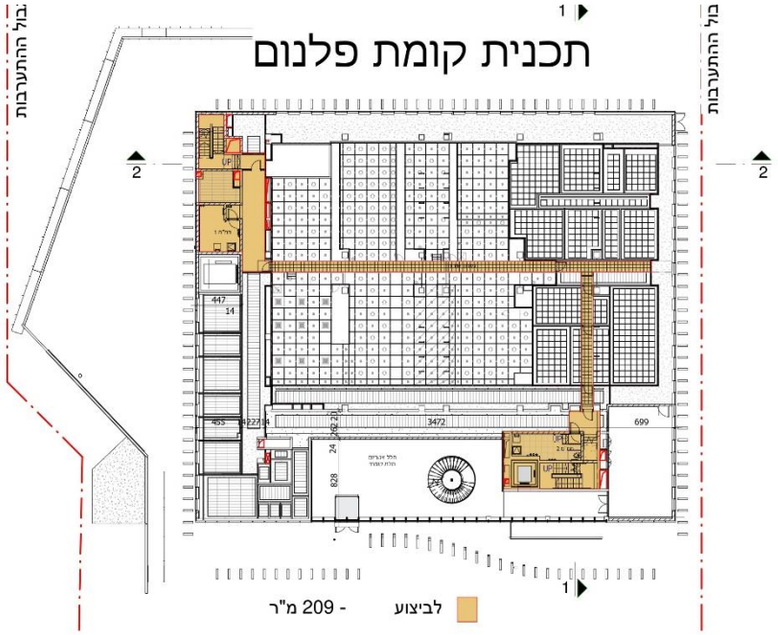


## תכנית קומה 1

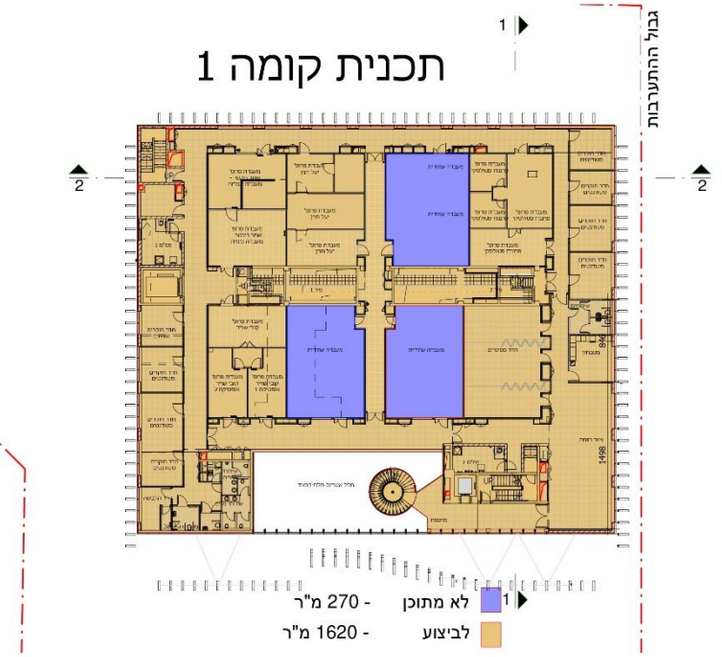


## תכנית קומה 2

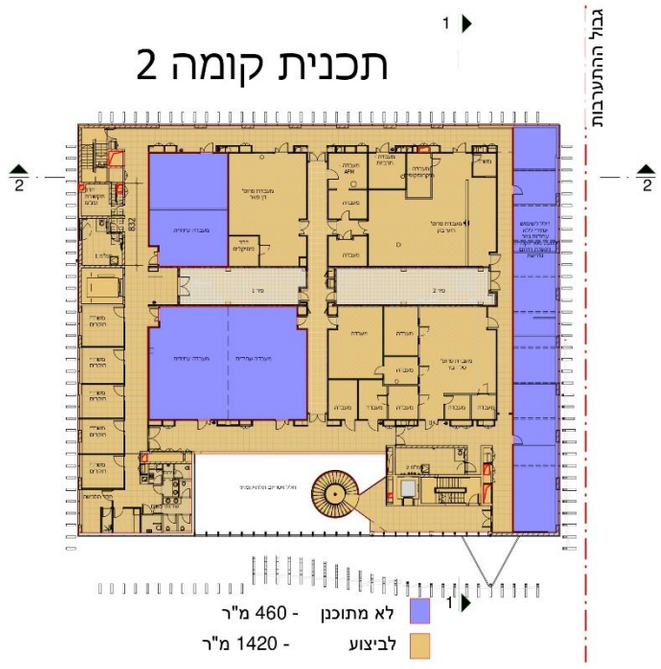


## גג טכני

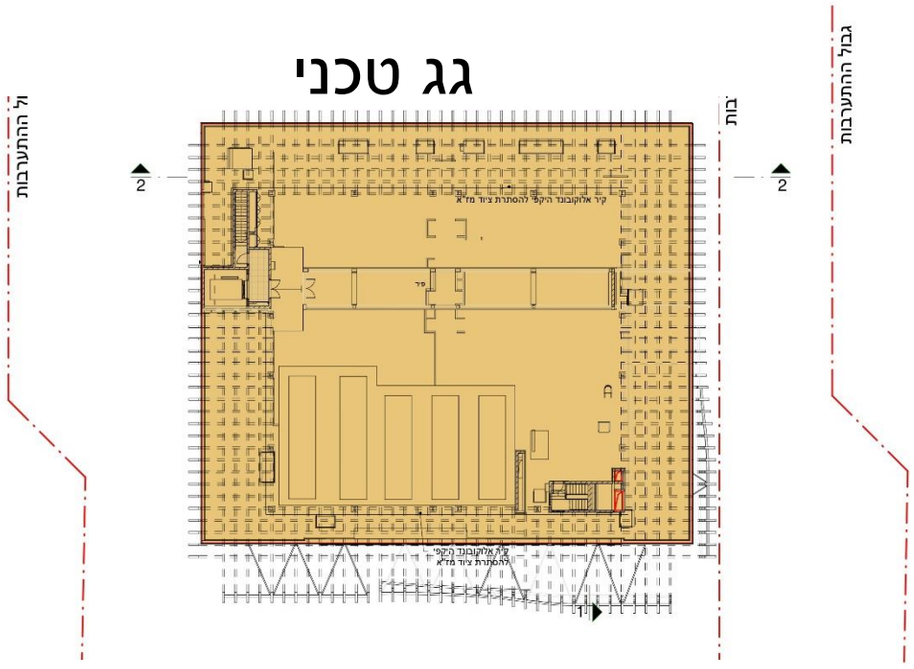

# תכולה – גמר ומערכות

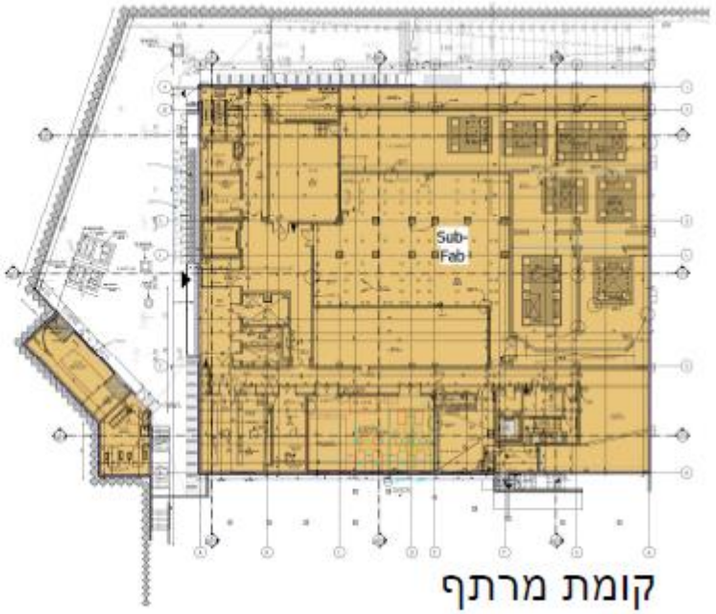


קומת מרתף

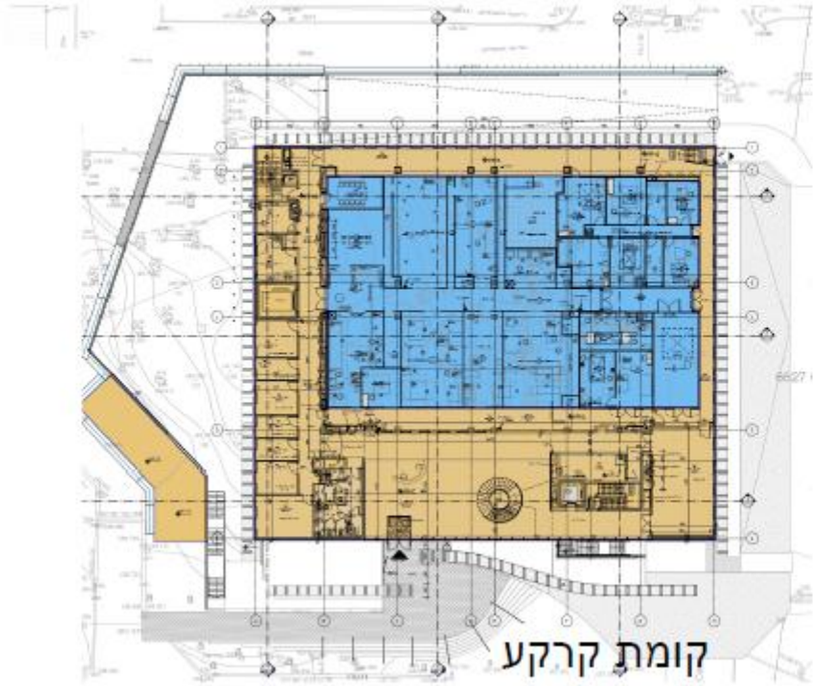

קומת קרקע

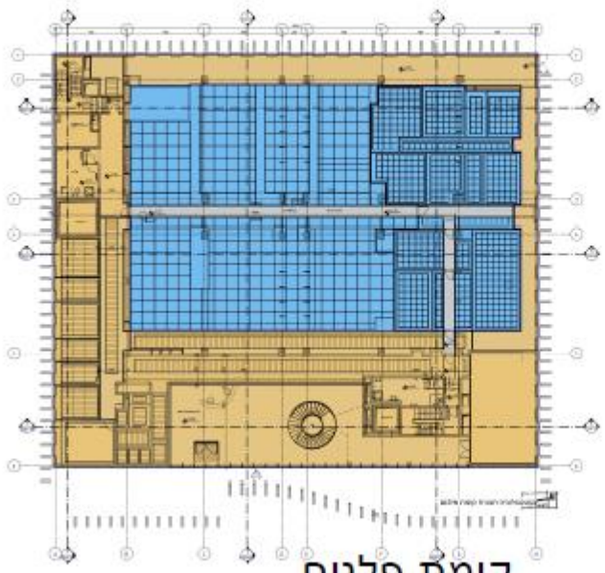

קומת פלנום

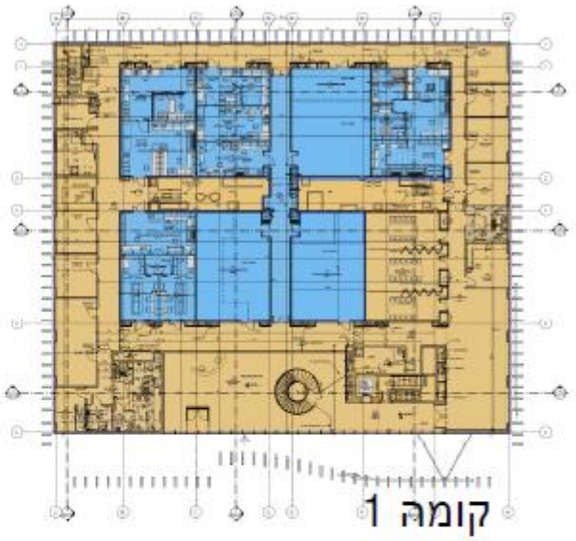

קומה 1

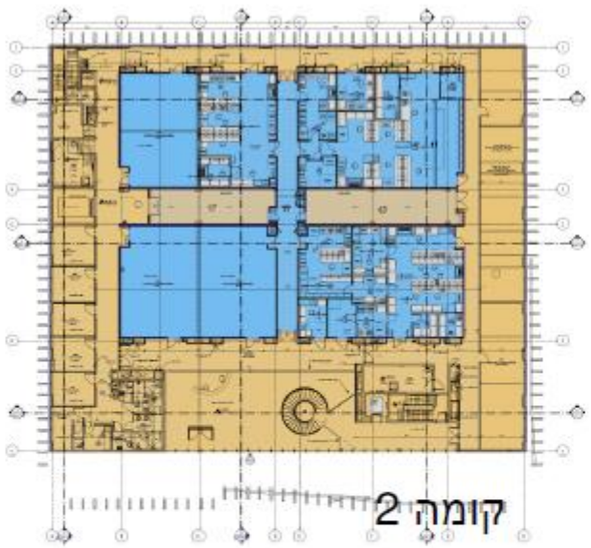

קומה 2

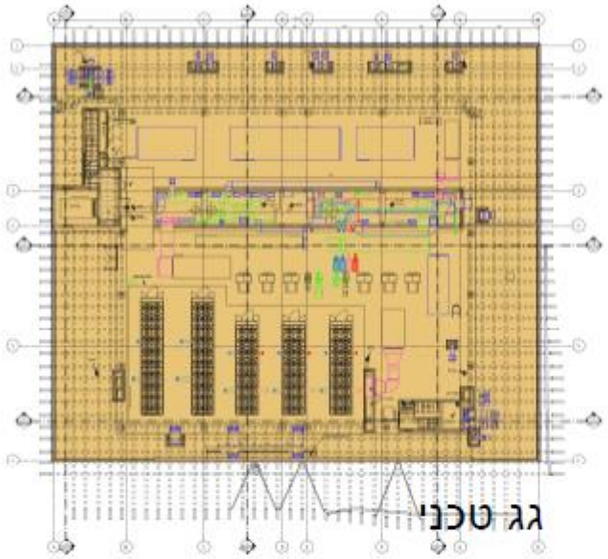

גג טכני

אחריות תכנונית, מפרטים וכמויות אדריכלות משרד גרנות

אחריות תכנונית, מפרטים וכמויות אדריכלות אוריה וולף

**יצוין כי כל הדלתות בהיקף כלולות בתכולת וכמויות המעבדות.**

# קרקע – חדר נקי

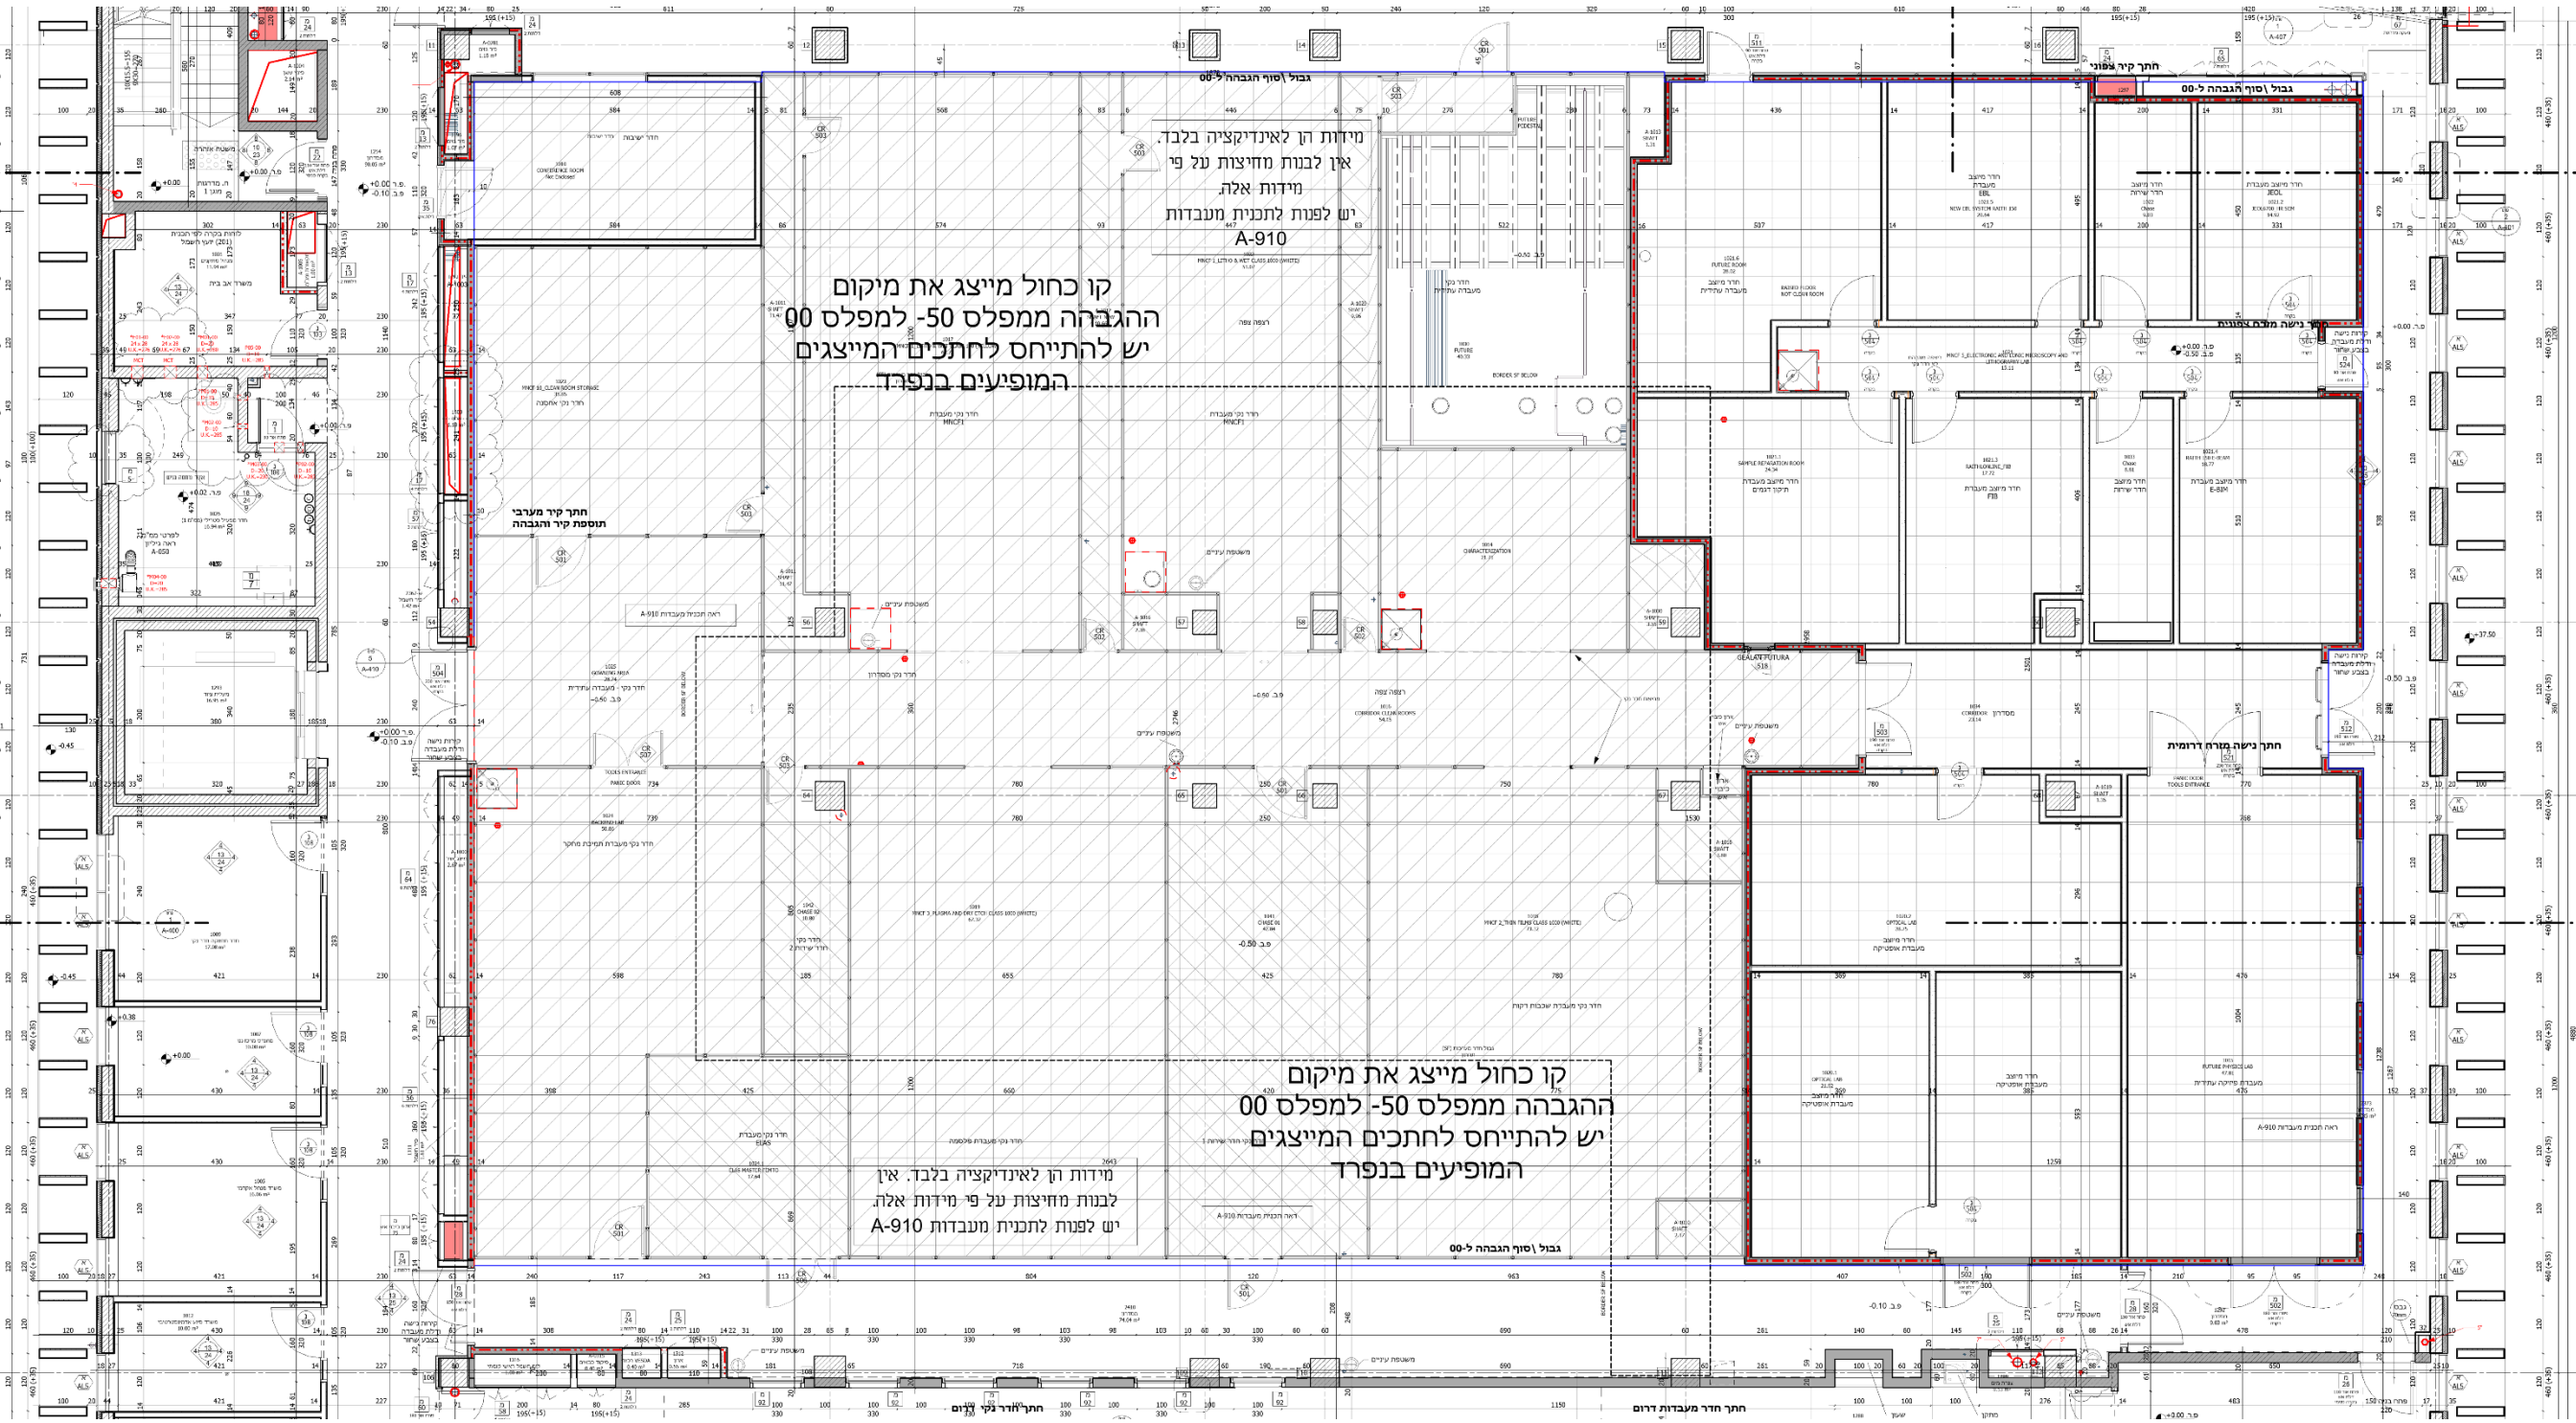
קו כחול מייצג את מיקום
ההגבהה ממפלס 50- למפלס 00
יש להתייחס לחתכים המייצגים
המופיעים בנפרד
מידות הן לאינדיקציה בלבד.
אין לבנות מחיצות על פי
מידות אלה.
יש לפנות לתכנית מעבדות
A-910
גבול \סוף הגבהה ל-00
חתך קיר צפוני
חתך קיר מערבי
תוספת קיר והגבהה
חתך נישה מדרומית
חתך חדר מעבדות דרום
חתך חדר נקי מדרום

# קרקע – מפלס 50-

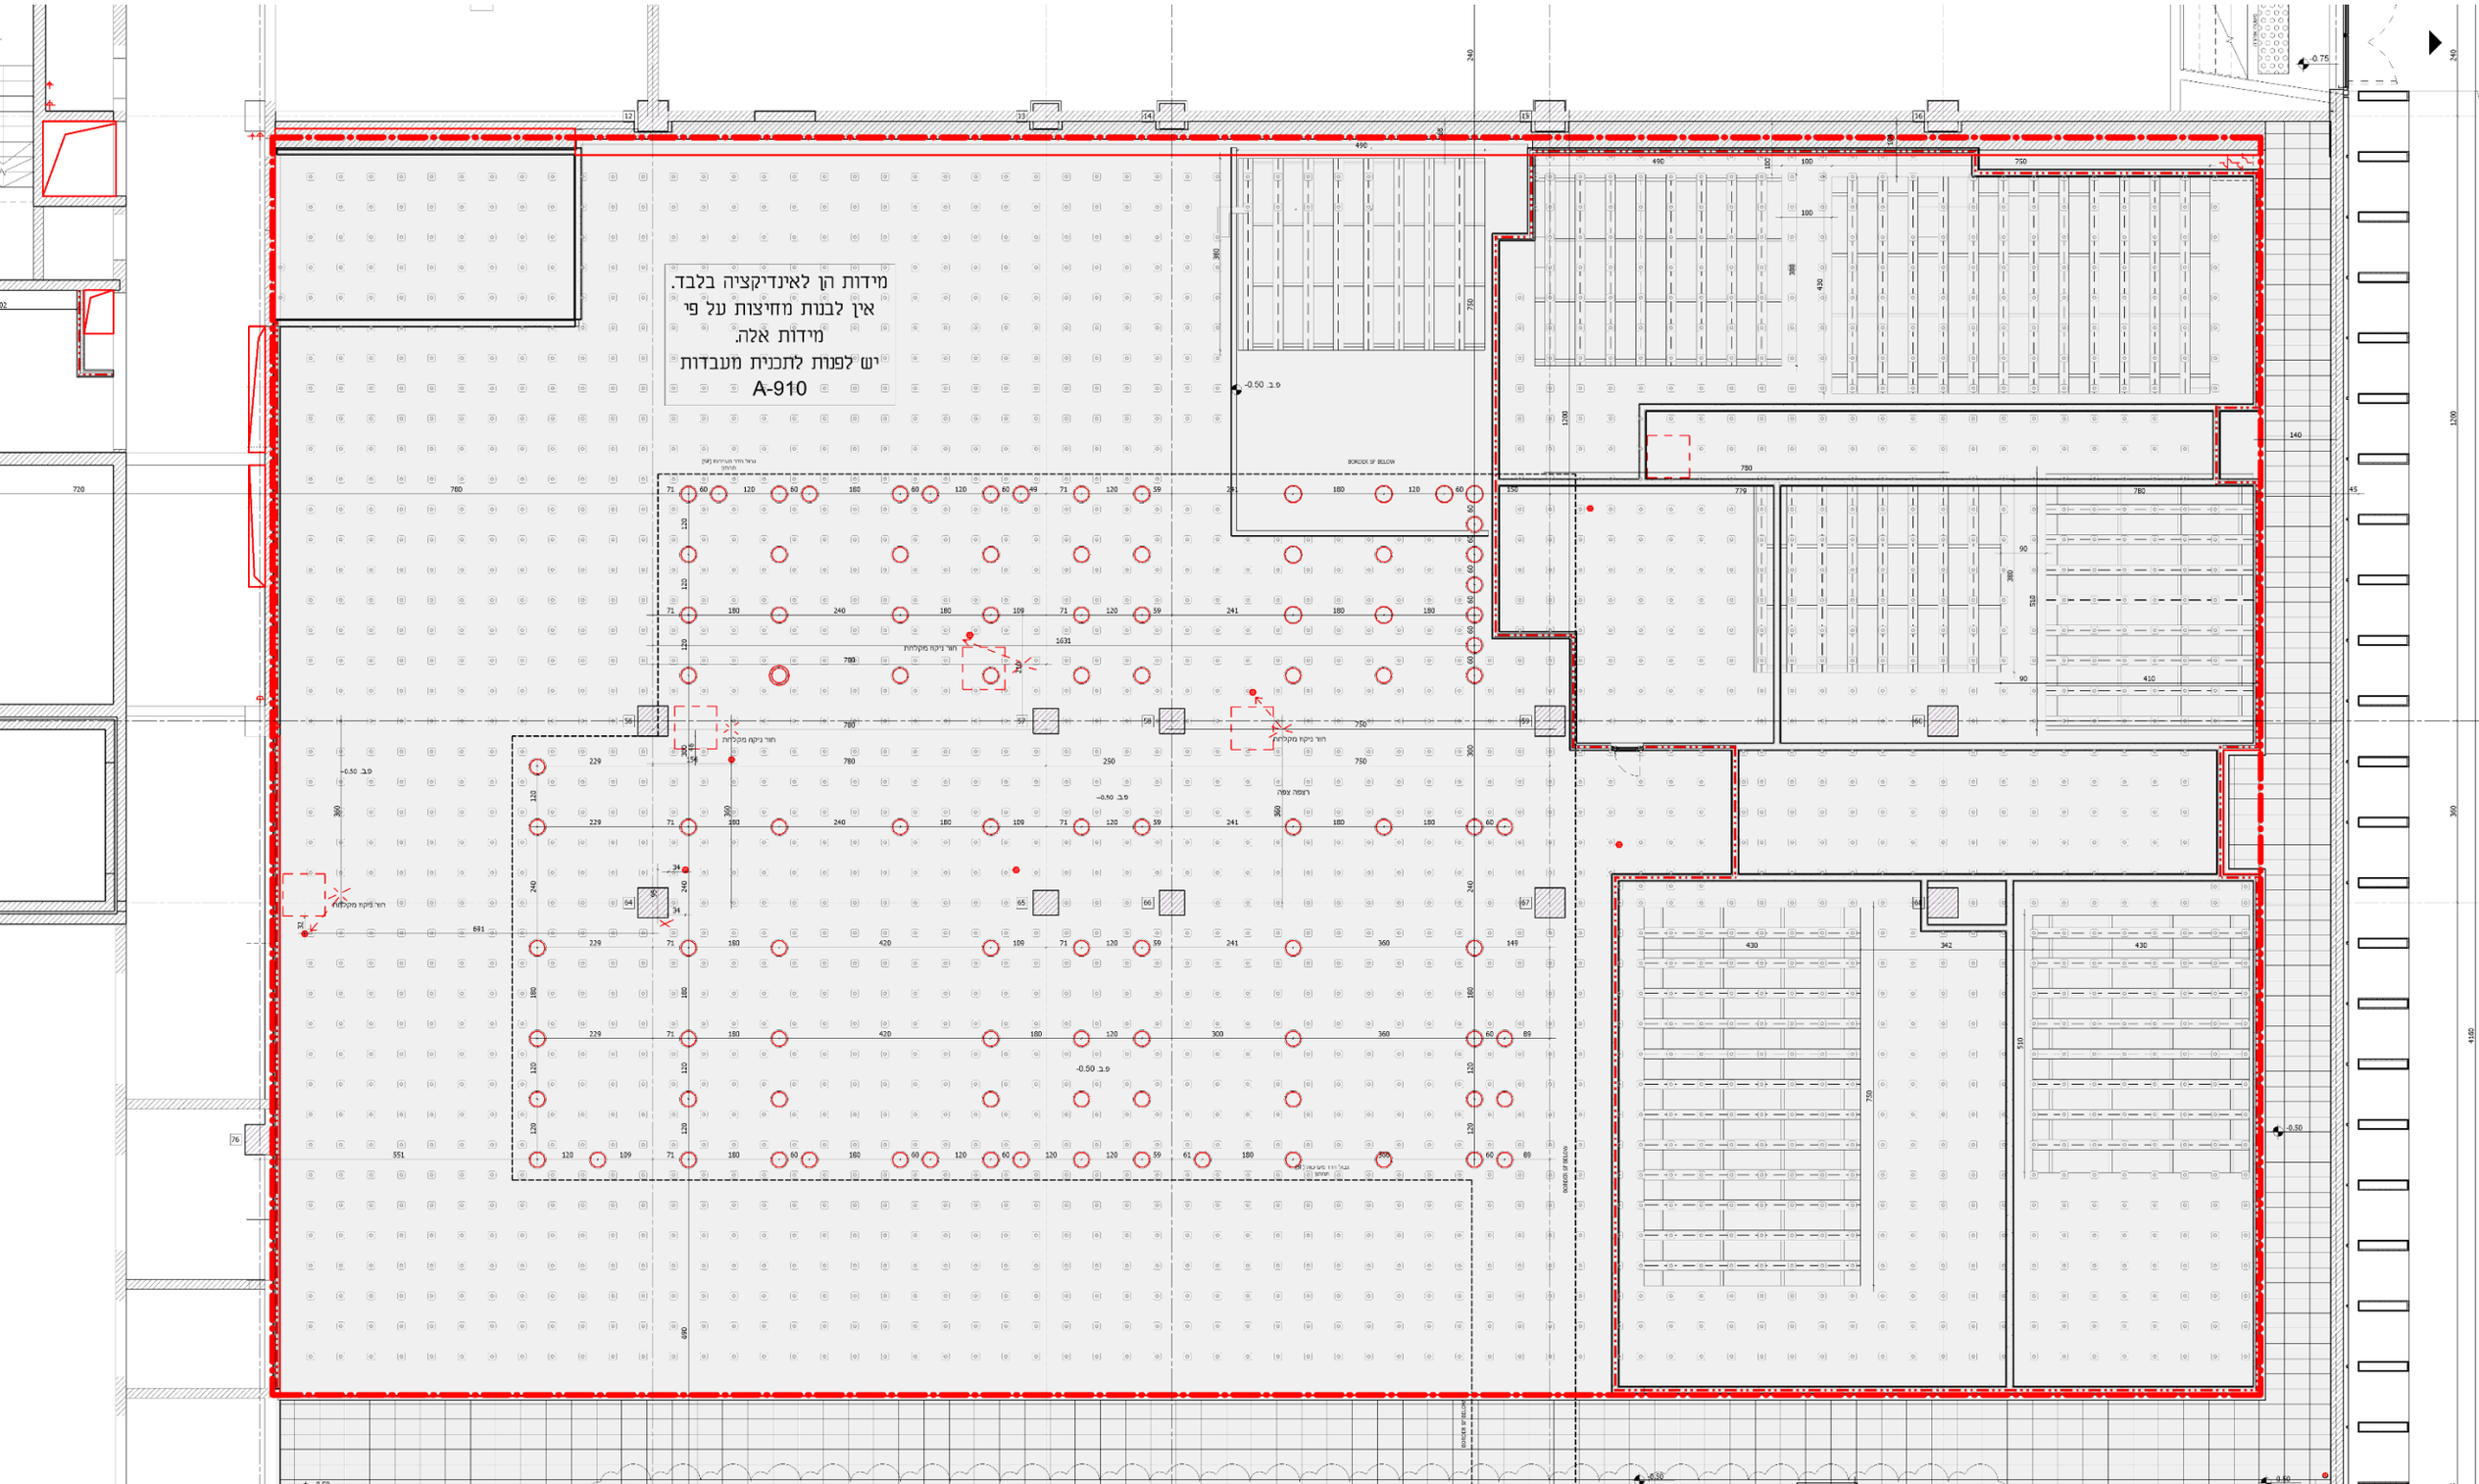
מידות הן לאינדיקציה בלבד.
אין לבנות מחיצות על פי
מידות אלה.
יש לפנות לתכנית מעבדות
A-910

# תכנית פיתוח סביבה

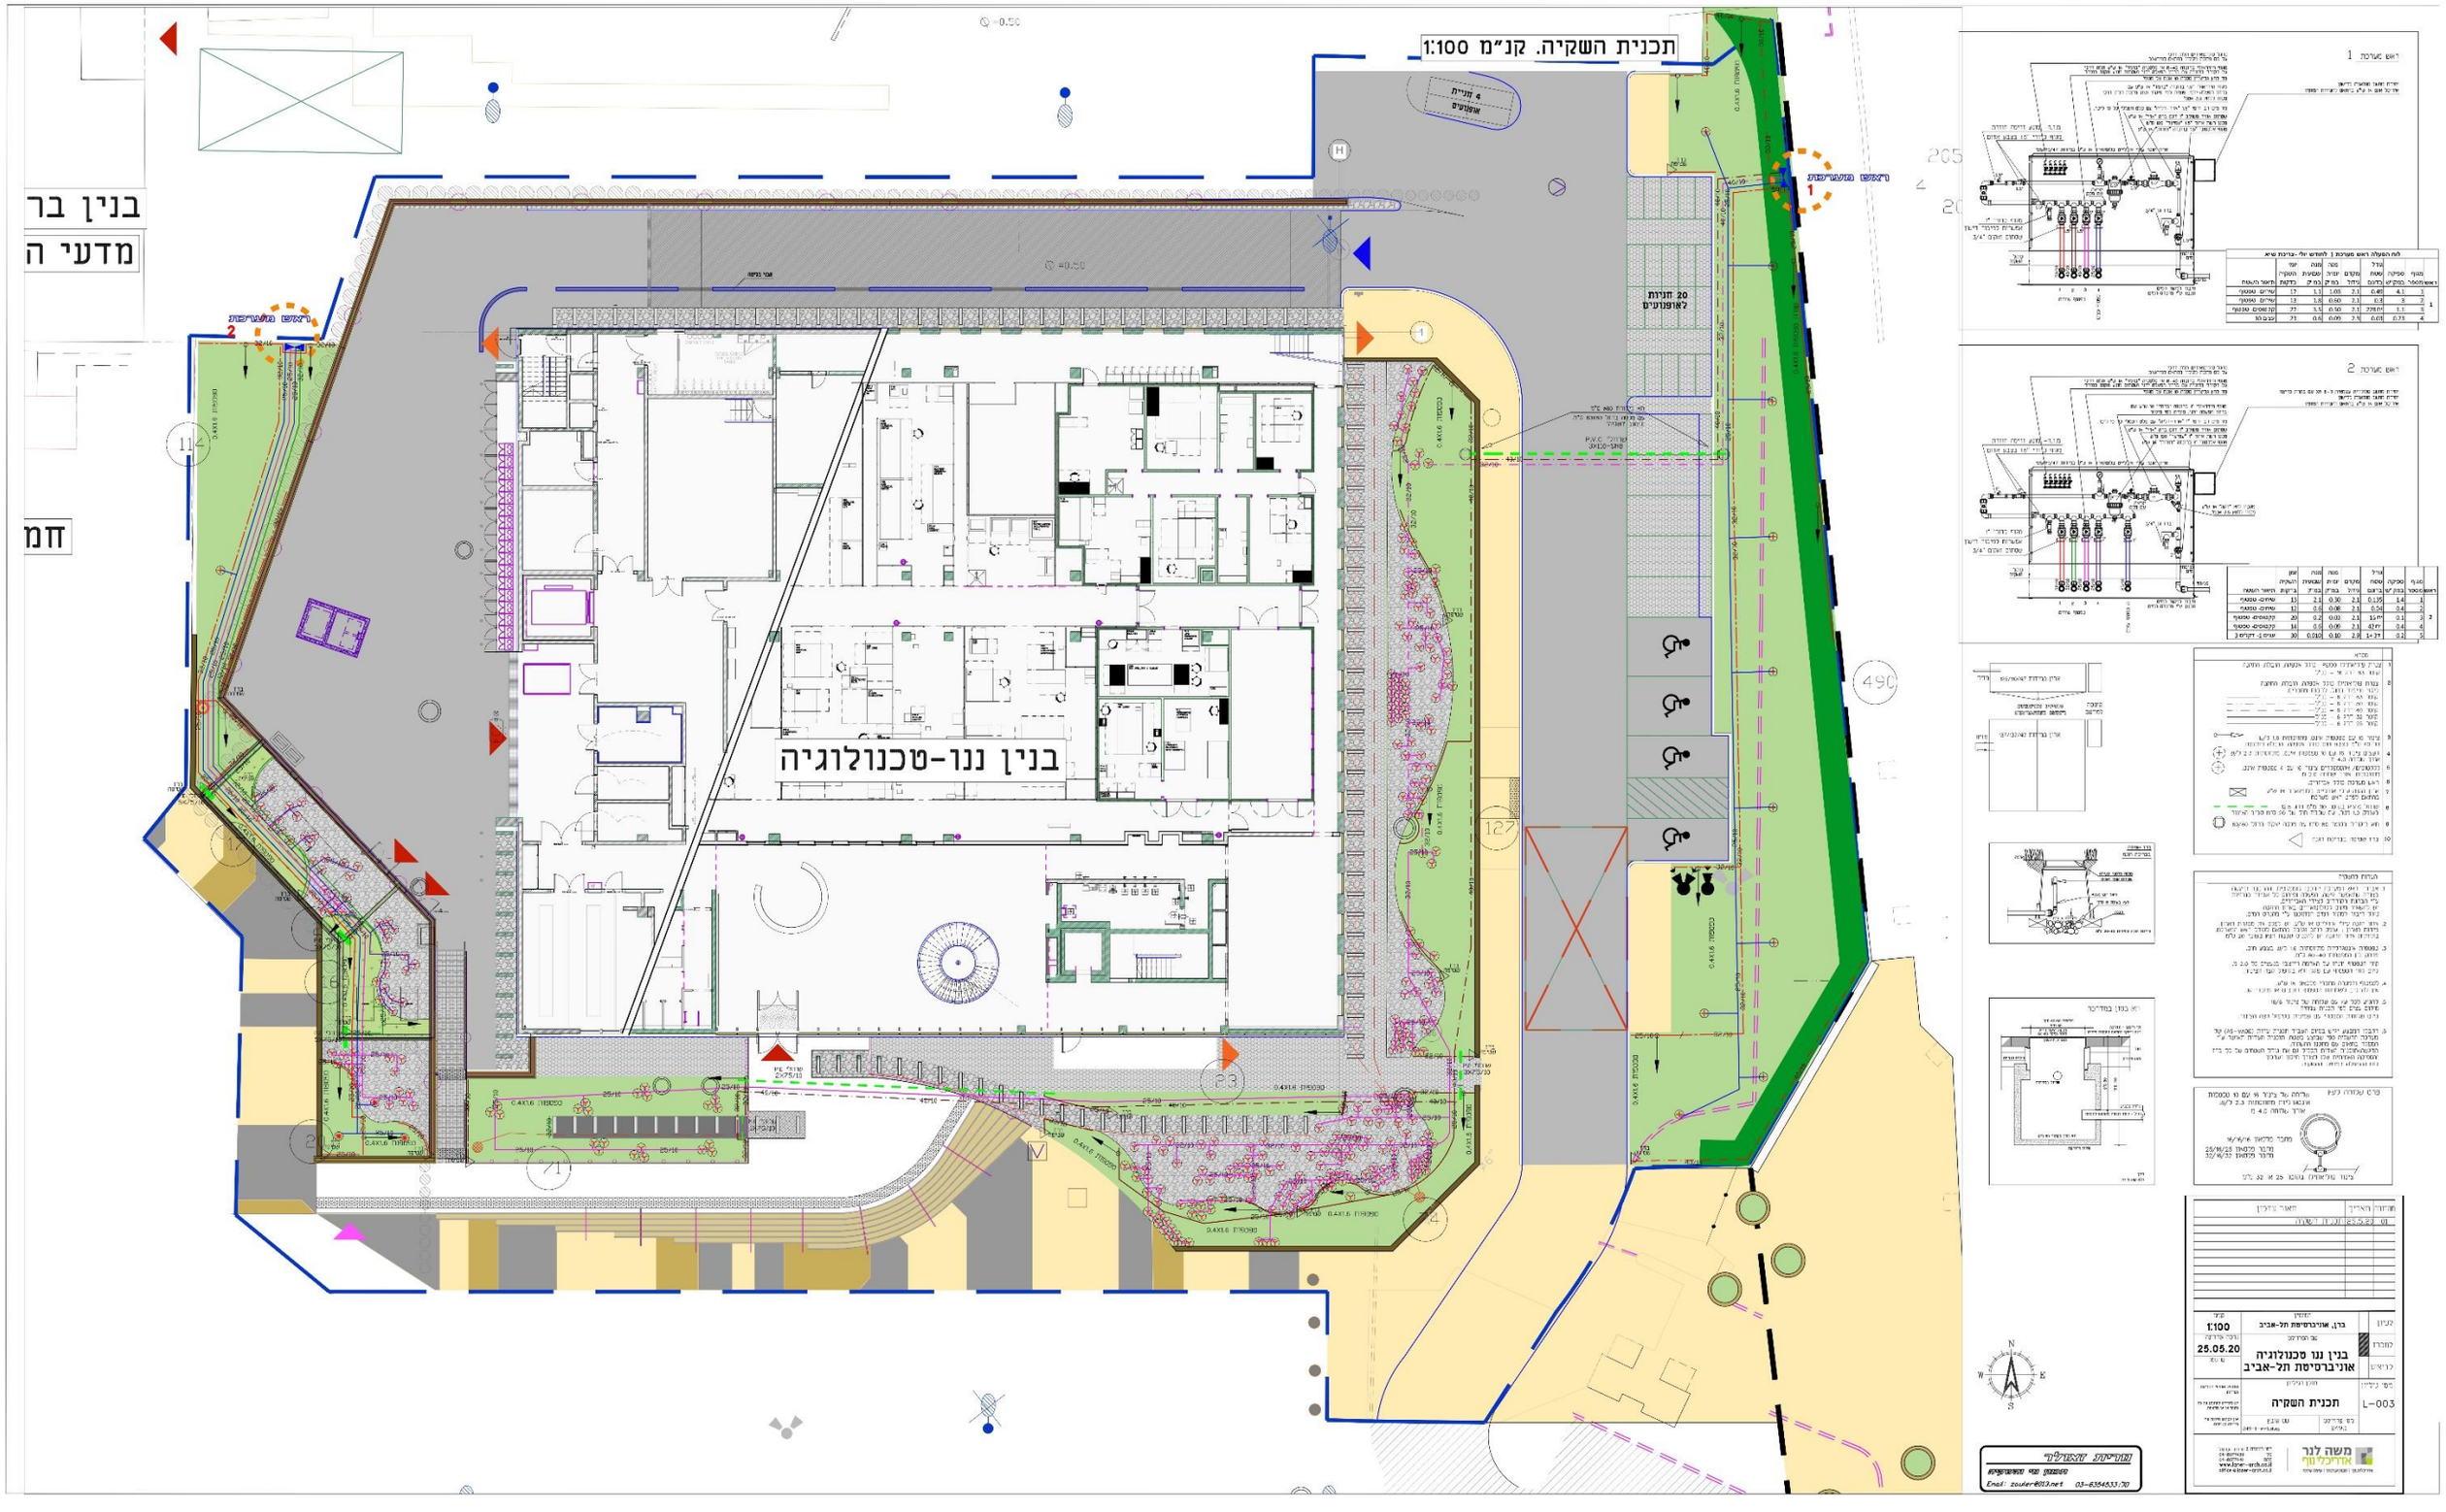

תיאום

# מערכות

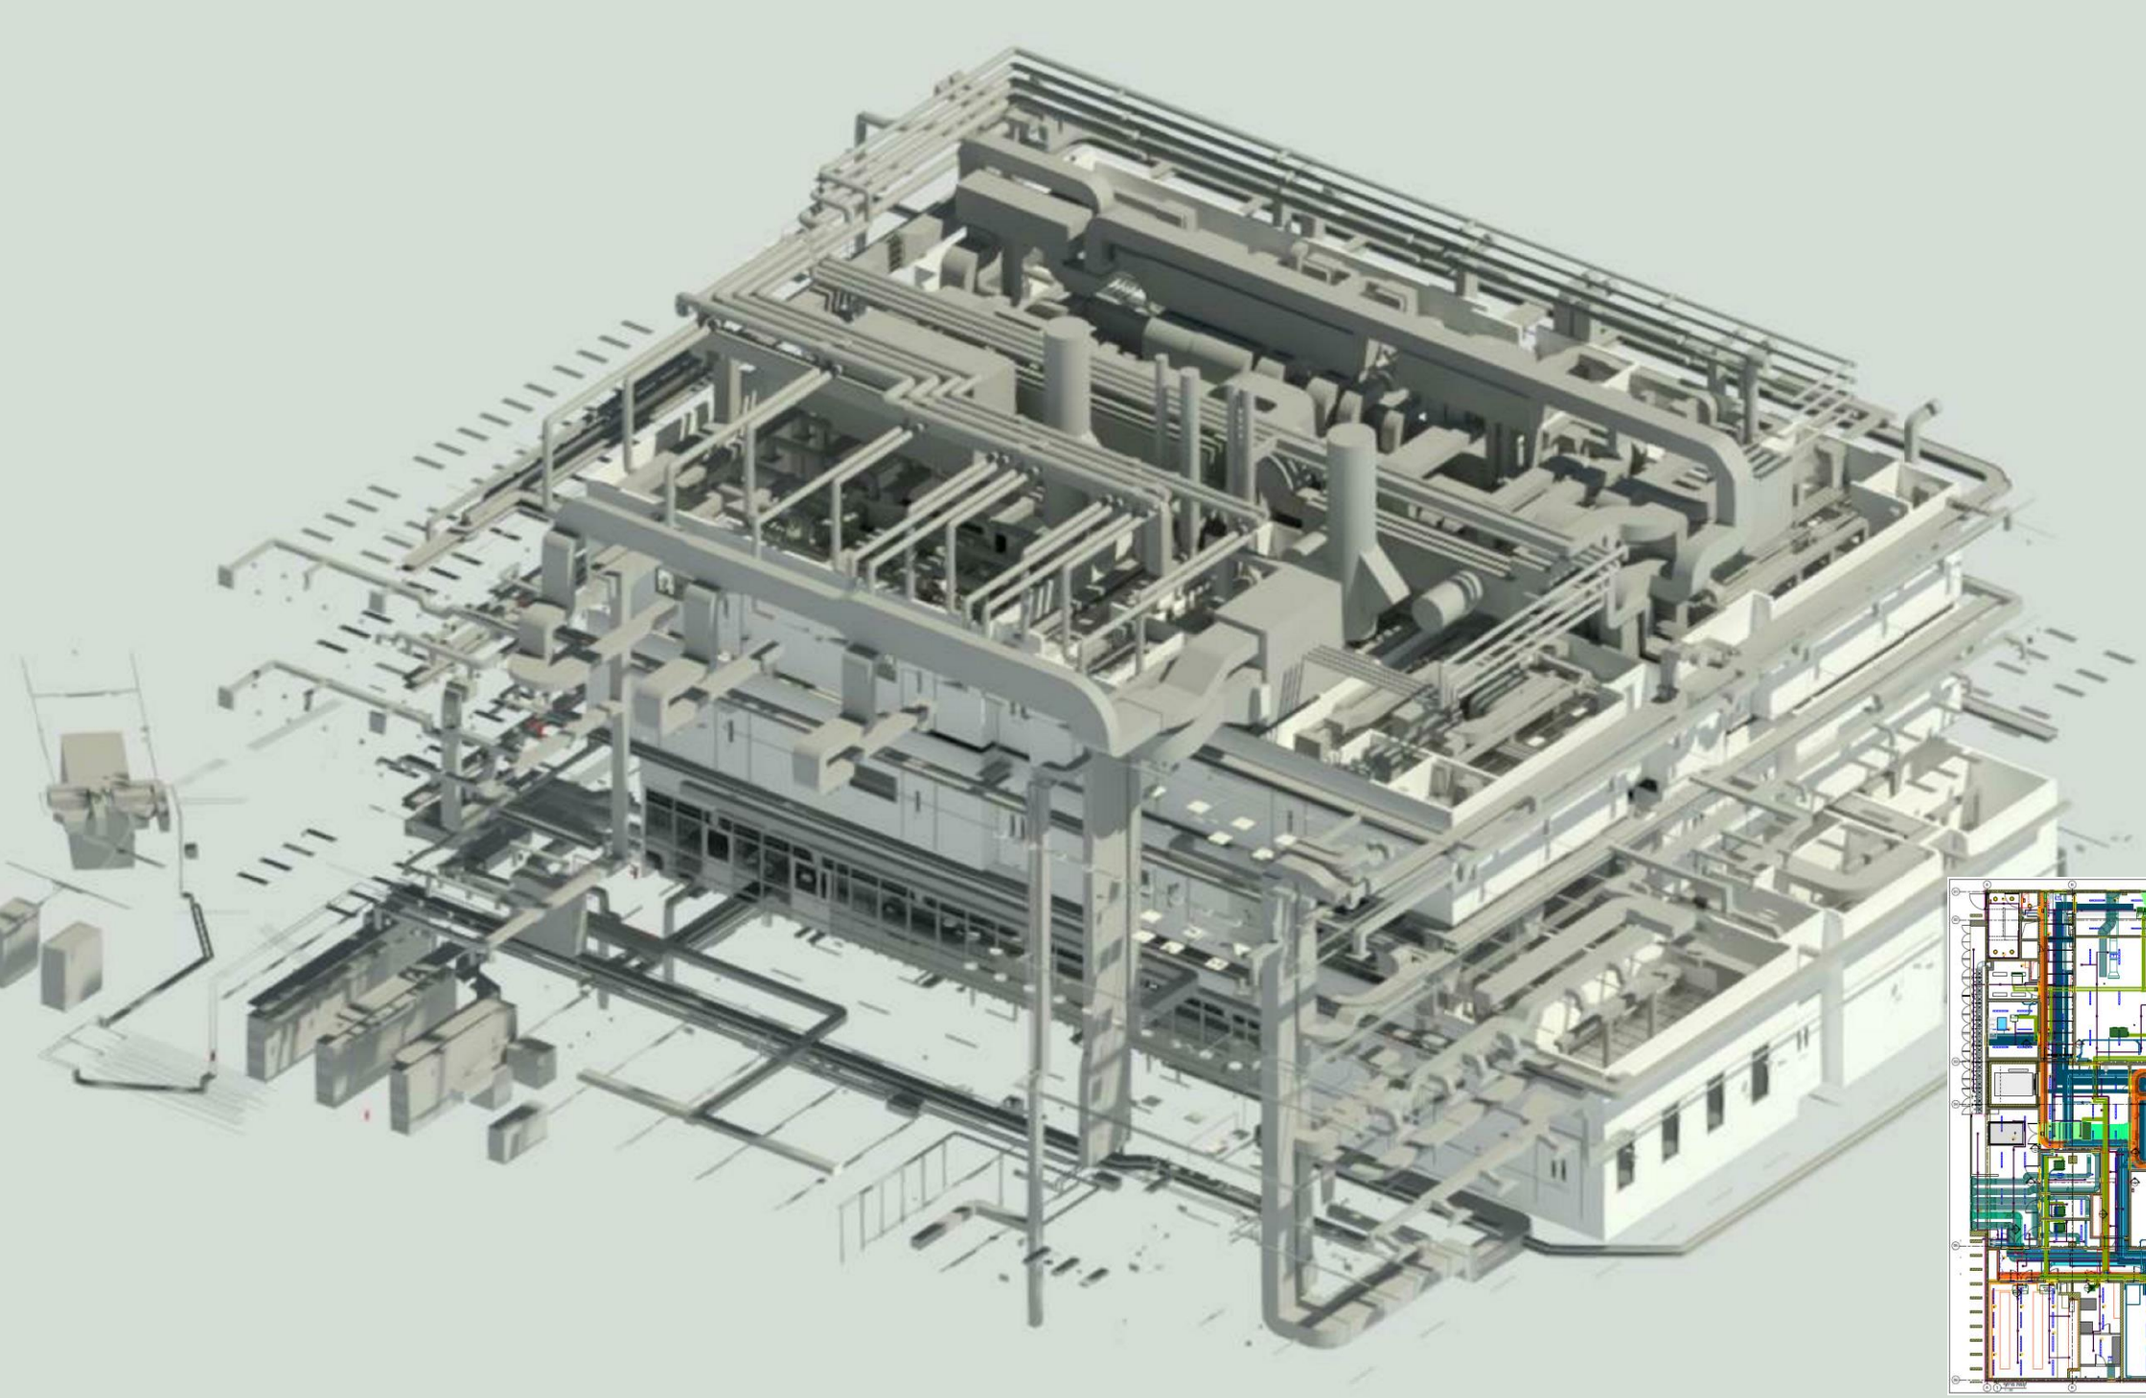

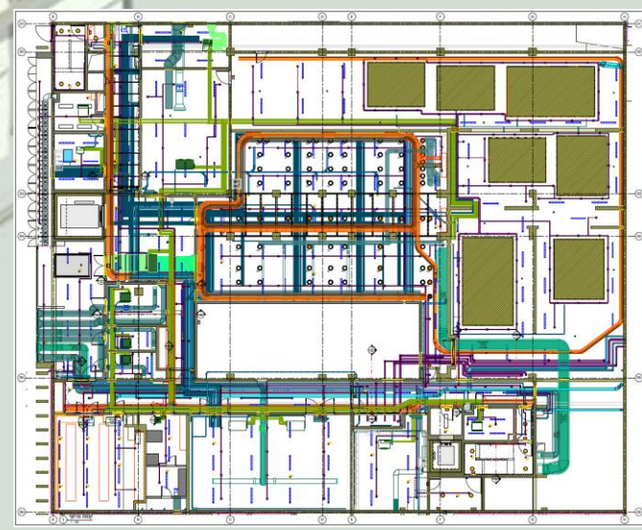

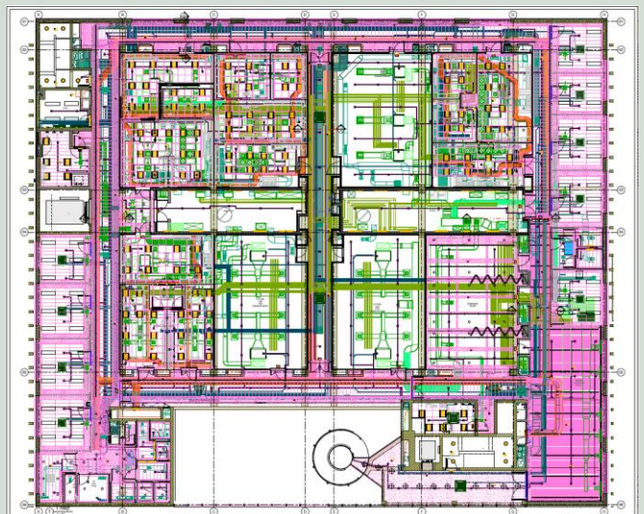

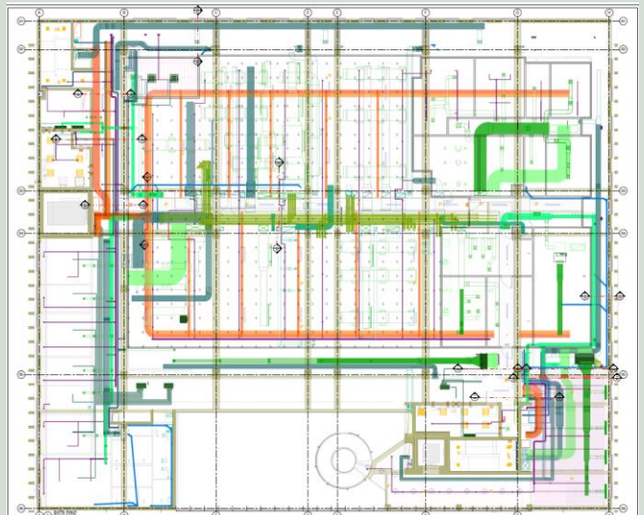

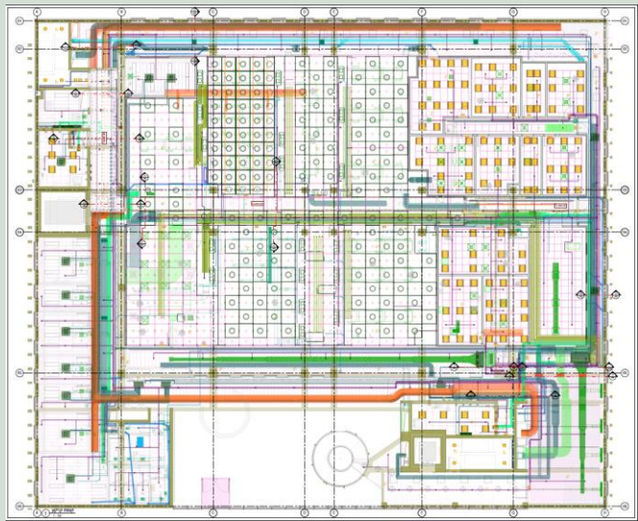

תיאום

# מערכות

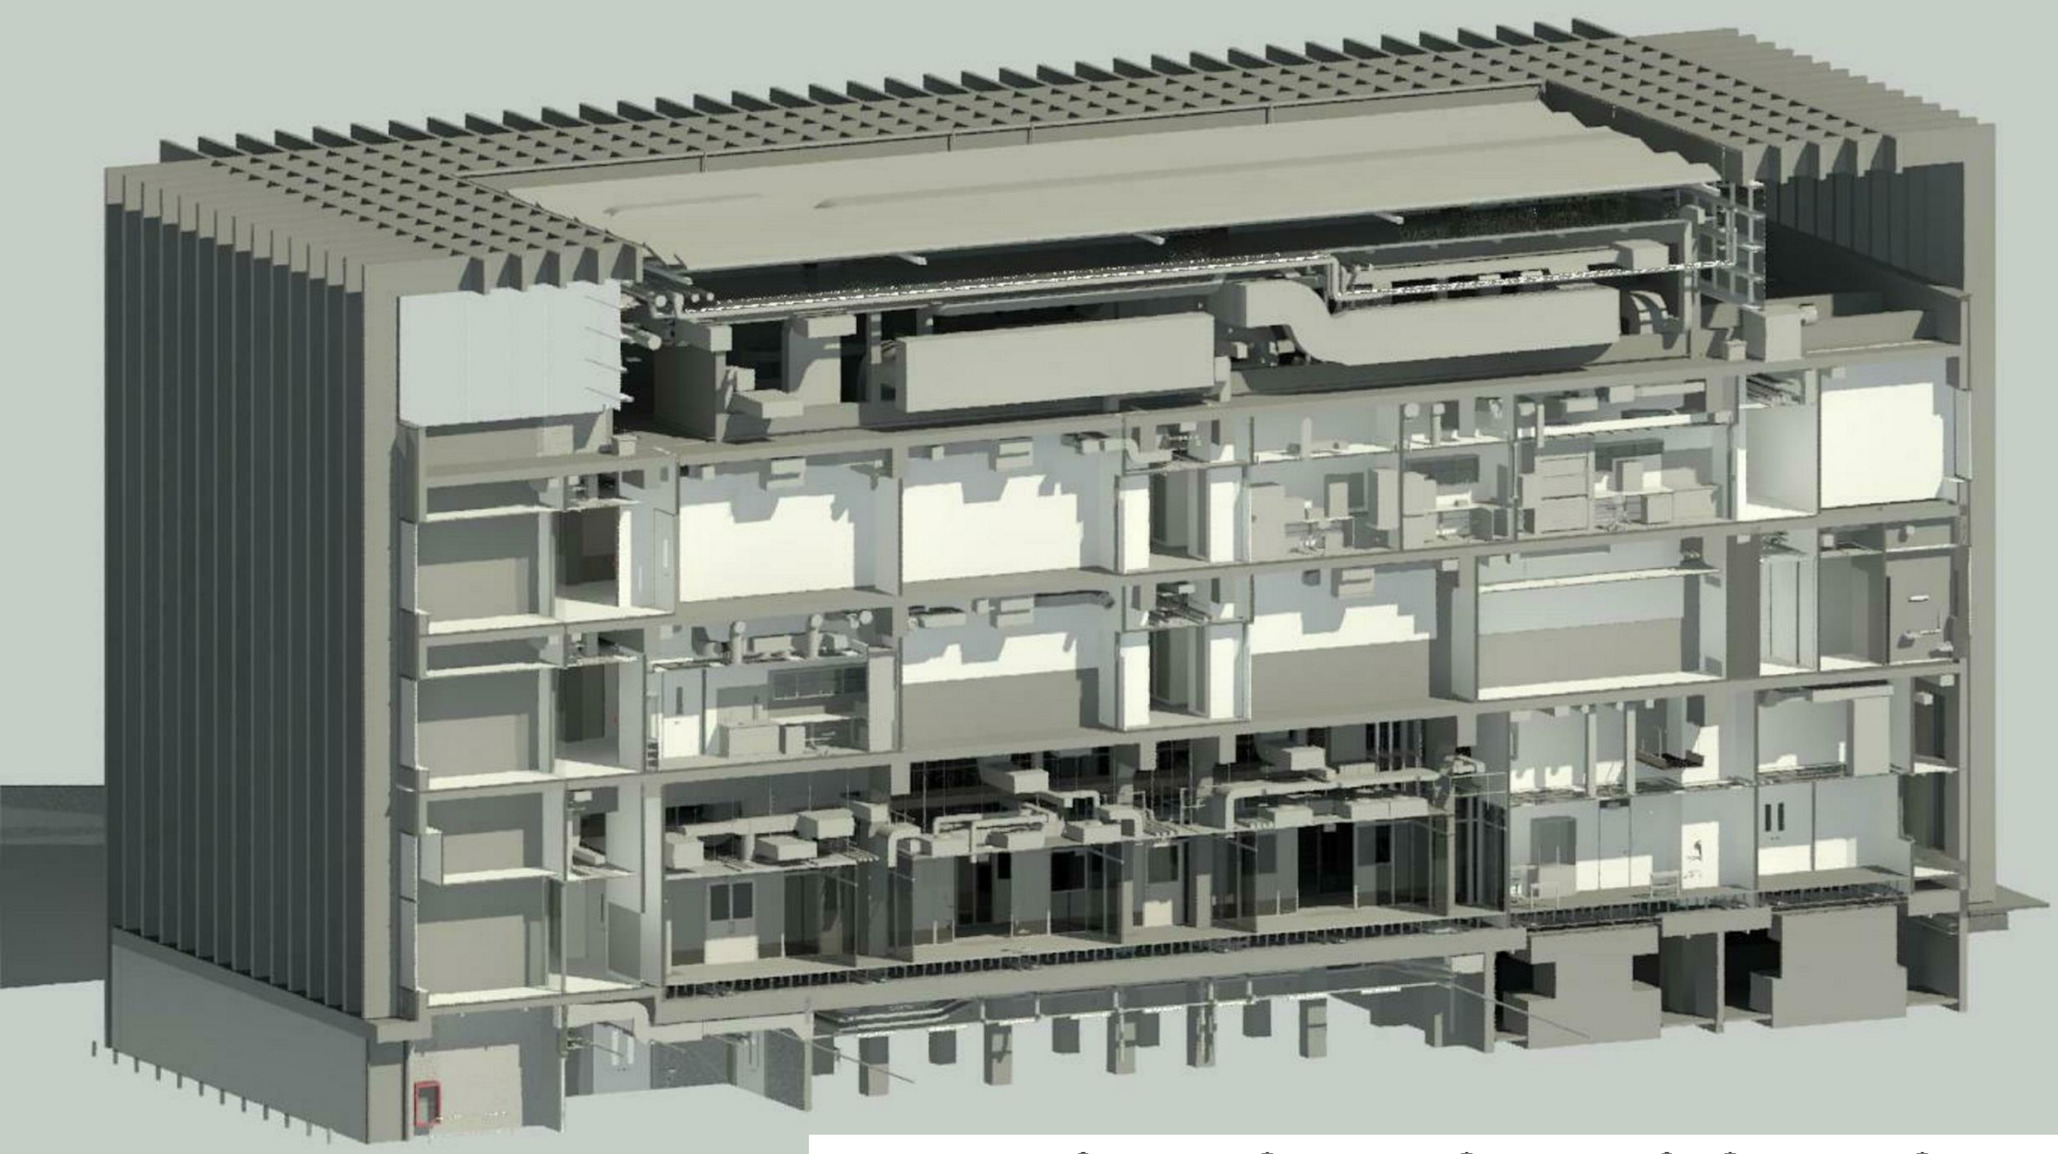

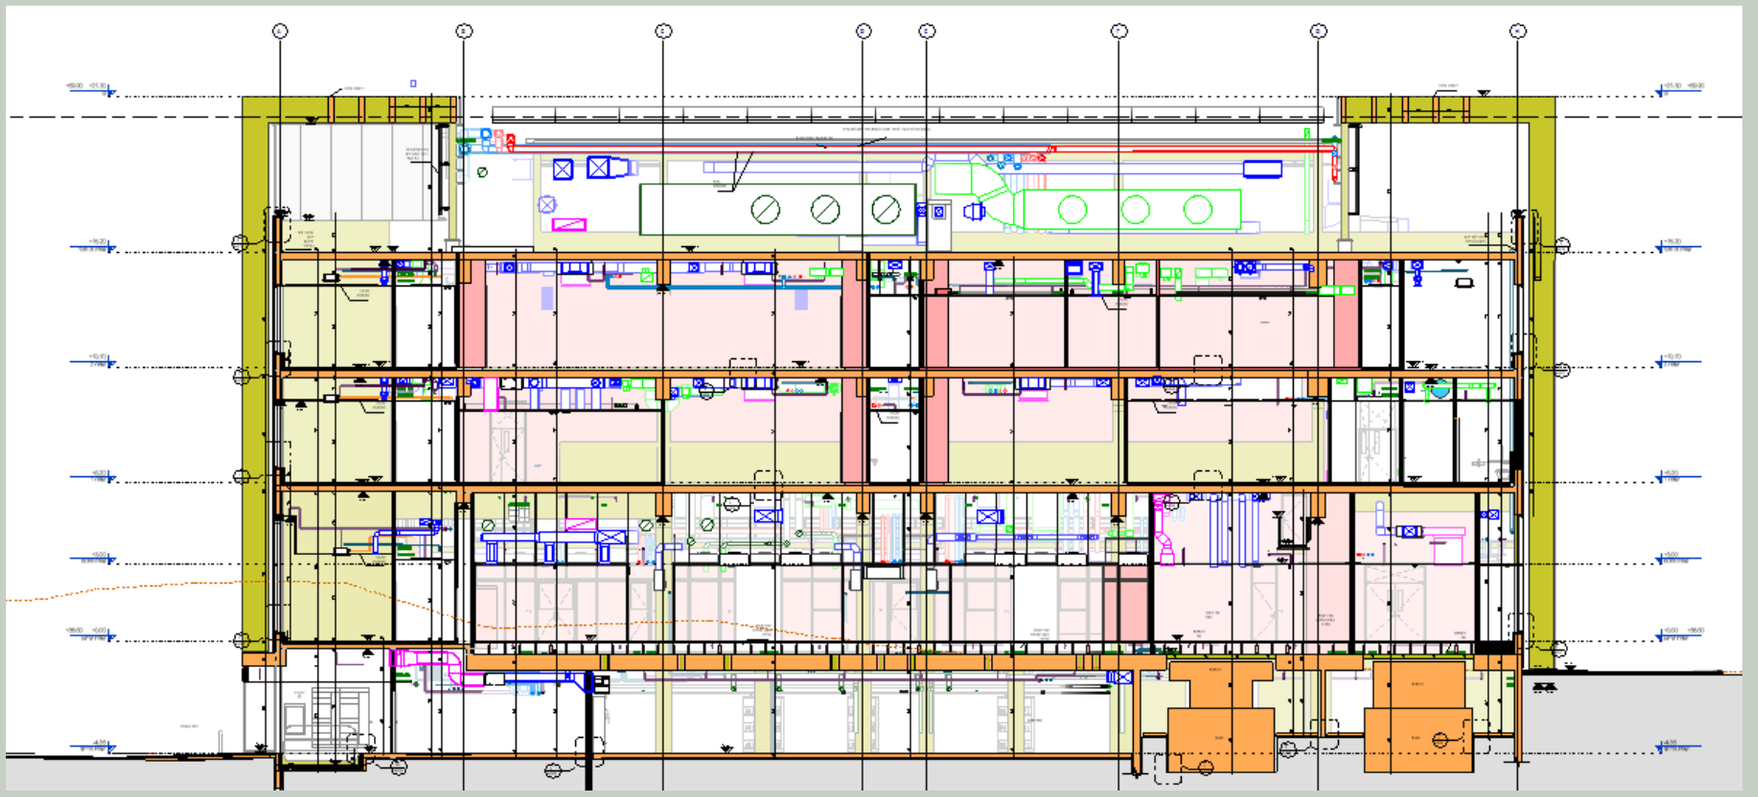

# תקרות פרטים

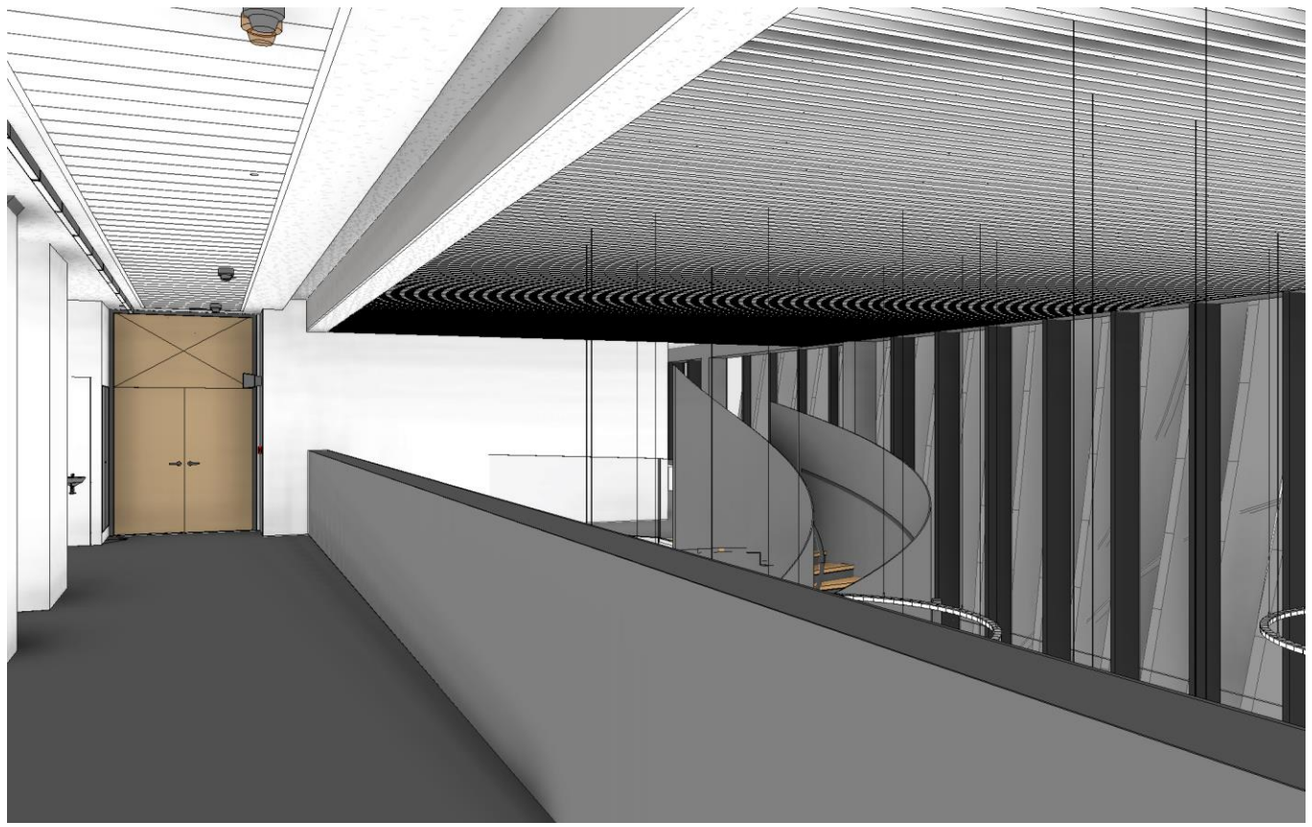

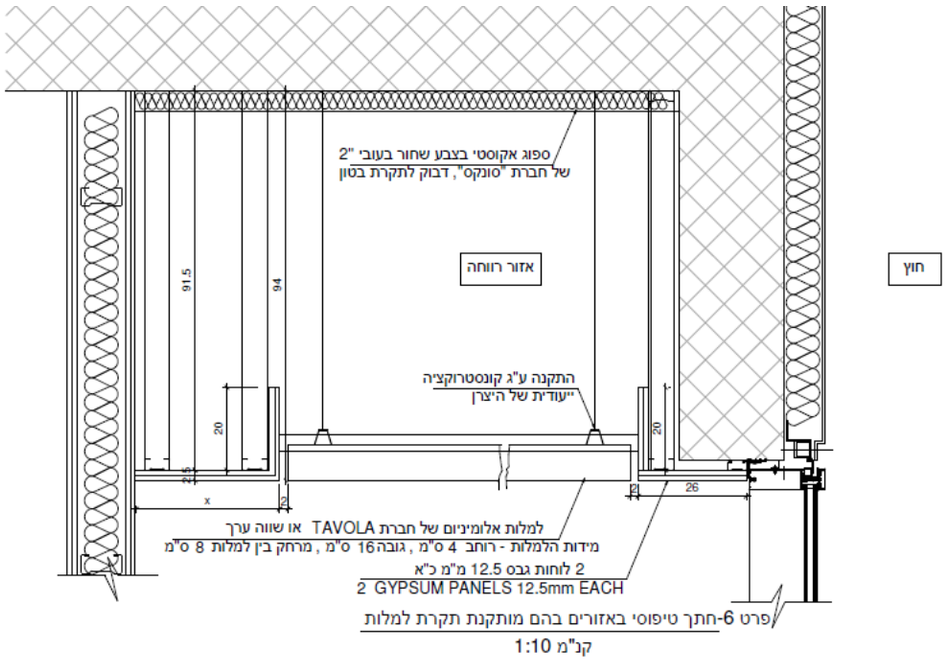


פרט 6-חתך טיפוסי באזורים בהם מותקנת תקרת למלות
קנ"מ 1:10

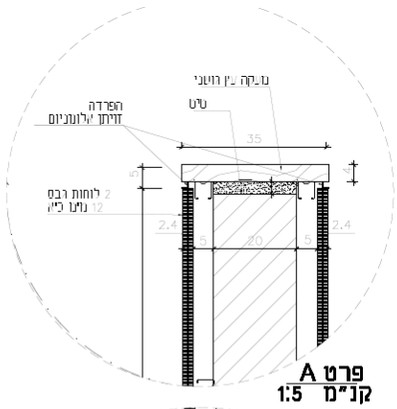


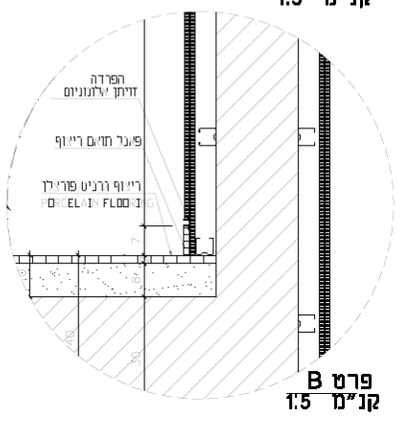


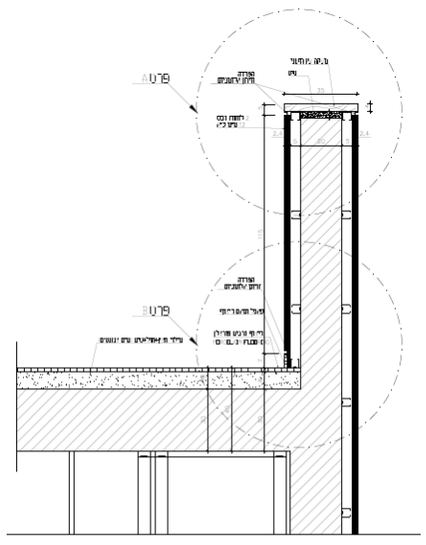

פרט מעקה בנוי (פונה לאטריום כניסה)
קנ"מ 1:10

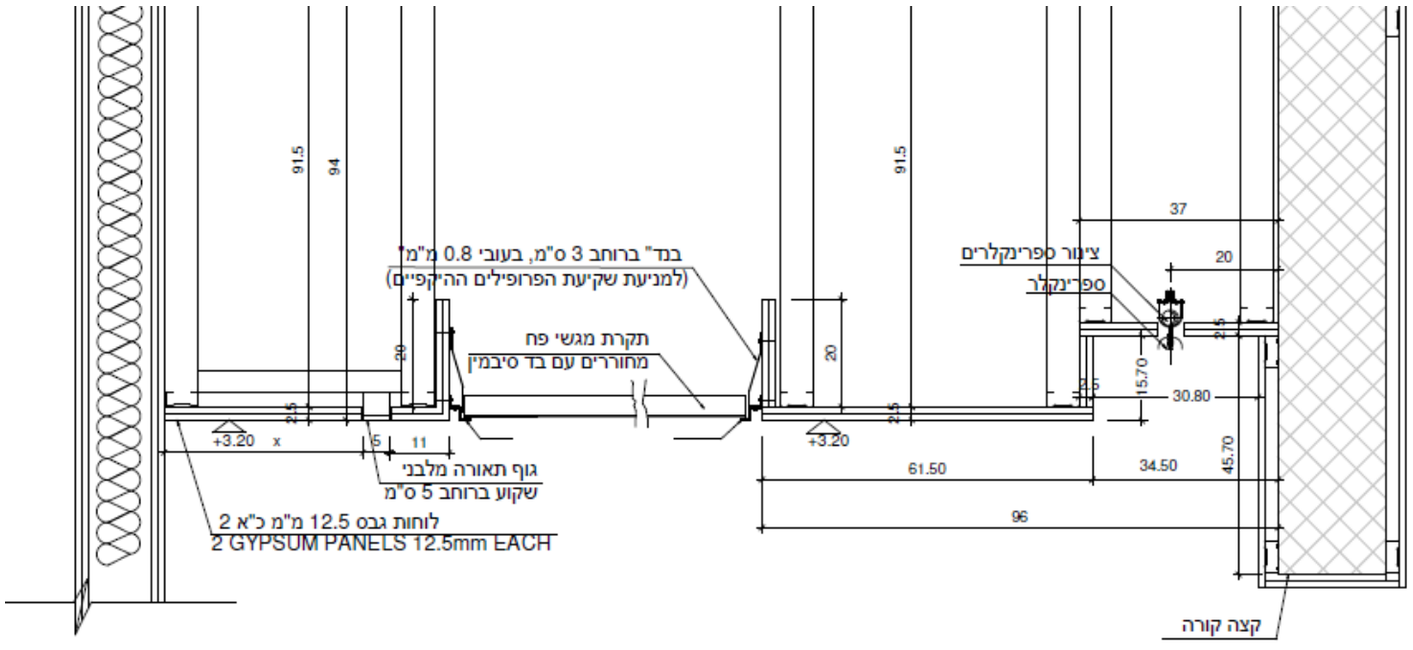


פרט 1-חתך טיפוסי במסדרון עם מסך מים
קנ"מ 1:10

# מודל ופרטים

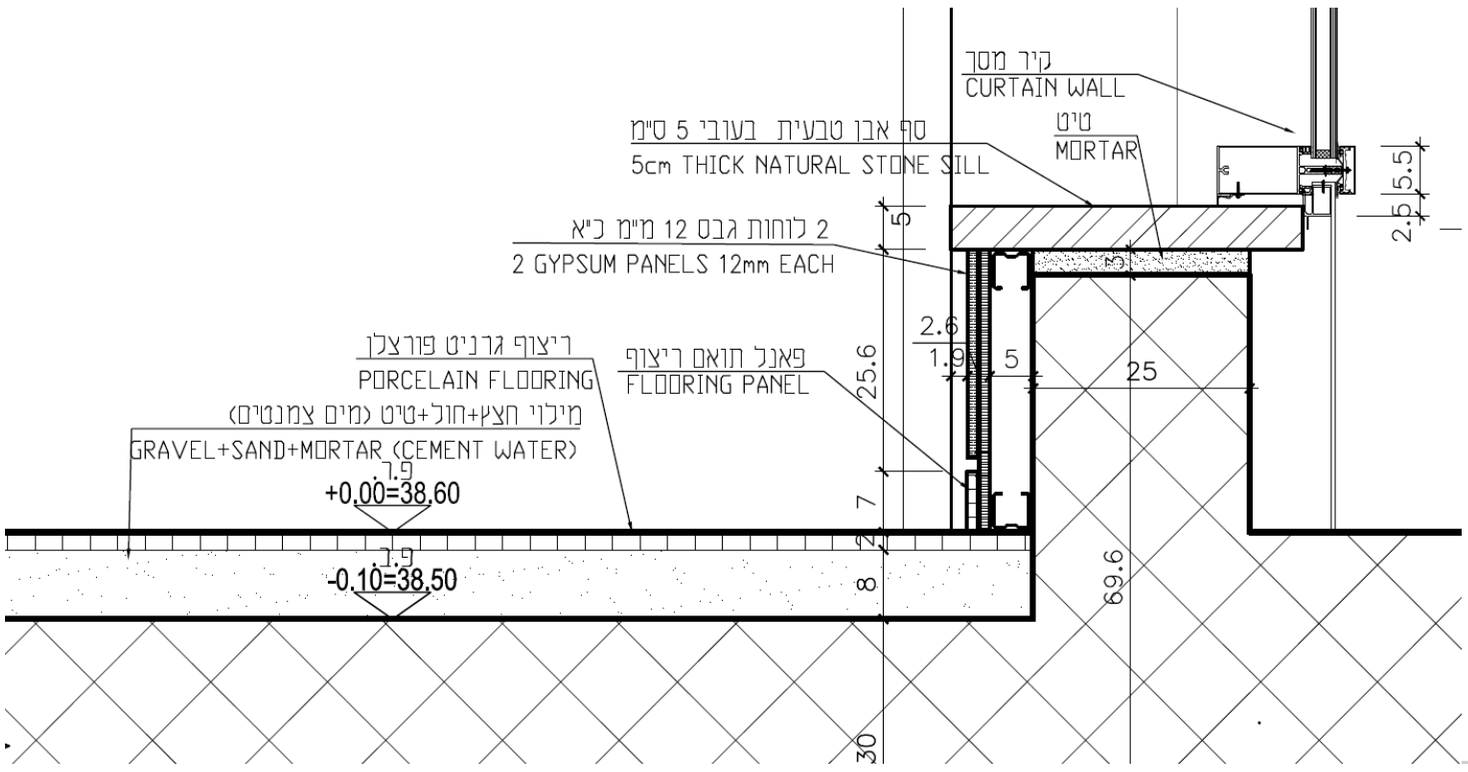
קיר מסך
CURTAIN WALL
טיט
MORTAR
סף אבן טבעית בעובי 5 ס"מ
5cm THICK NATURAL STONE SILL
2 לוחות גבס 12 מ"מ כ"א
2 GYPSUM PANELS 12mm EACH
ריצוף גרניט פורצלן
PORCELAIN FLOORING
מילוי חצץ+חול+טיט (מים צמנטים)
GRAVEL+SAND+MORTAR (CEMENT WATER)
+0.00=38.60
-0.10=38.50
פאנל תואם ריצוף
FLOORING PANEL
5.5
2.5
5
3
2.6
1.9
5
25
25.6
7
2
8
69.6
30

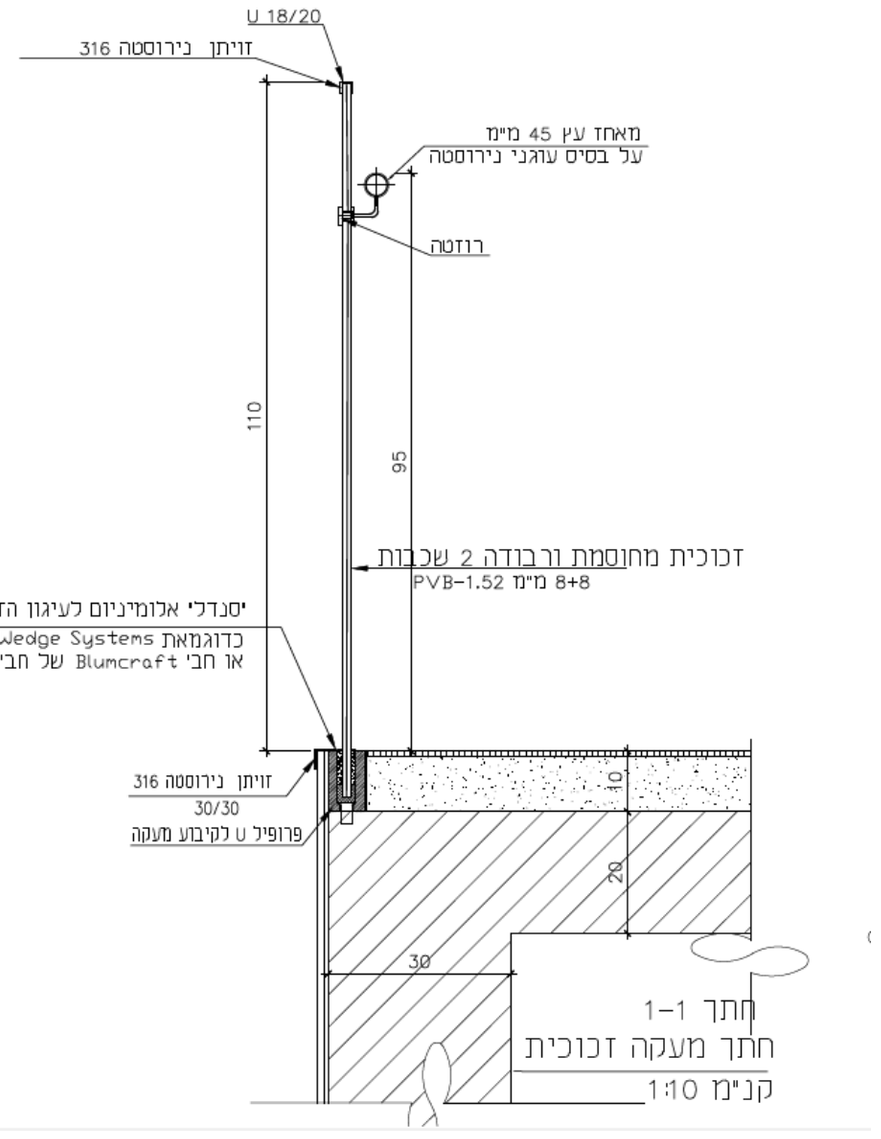
U 18/20
זויתן נירוסטה 316
מאחז עץ 45 מ"מ
על בסיס עוגני נירוסטה
רוזטה
110
95
זכוכית מחוסמת ורבודה 2 שכבות
PVB-1.52 מ"מ 8+8
יסנדלי אלומיניום לעיגון הזכוכית
כדוגמאת GlassWedge Systems
או חב' Blumcraft של חב' Wagner
זויתן נירוסטה 316
30/30
פרופיל U לקיבוע מעקה
10
20
30
חתך 1-1
חתך מעקה זכוכית
קנ"מ 1:10

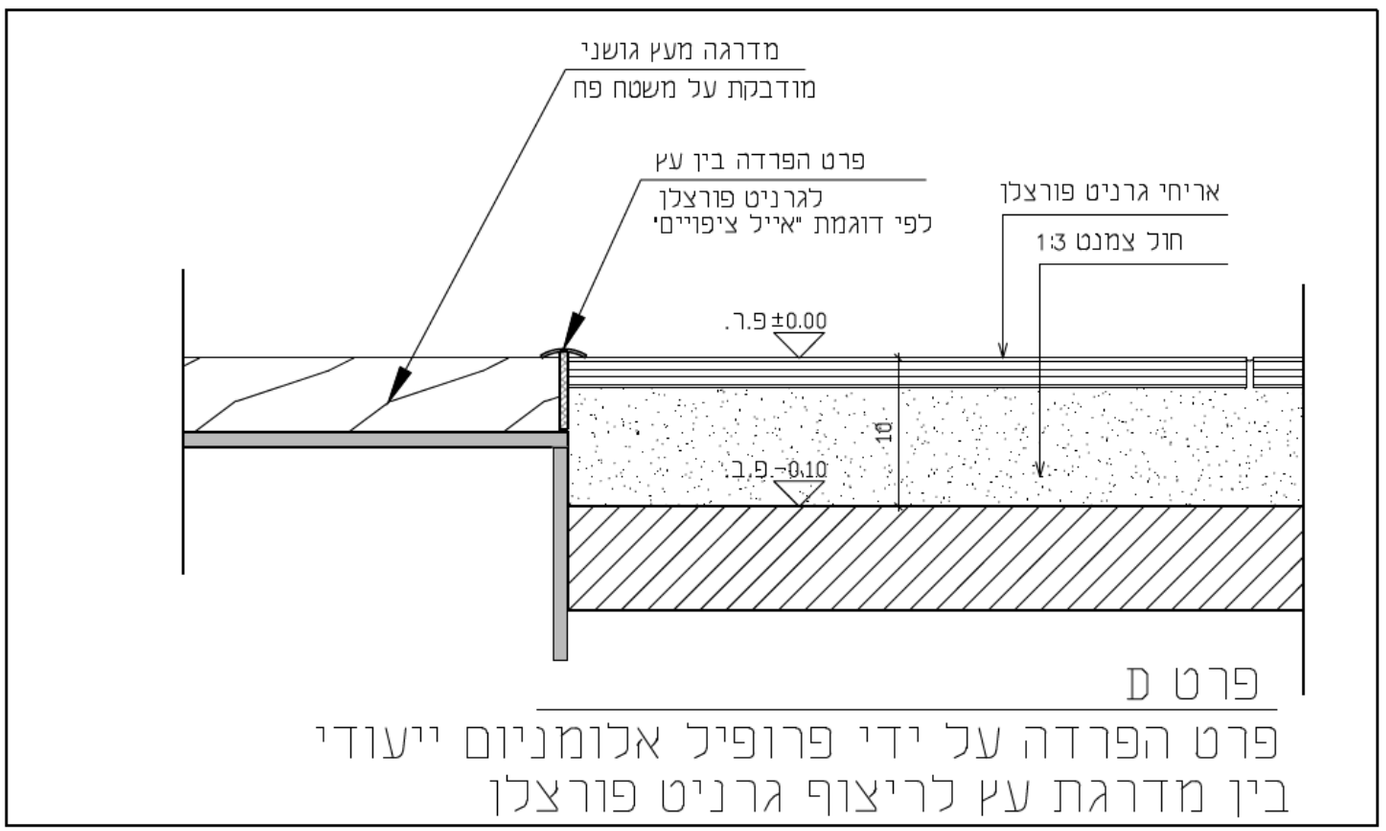


## פרט D

פרט הפרדה על ידי פרופיל אלומניום ייעודי
בין מדרגת עץ לריצוף גרניט פורצלן

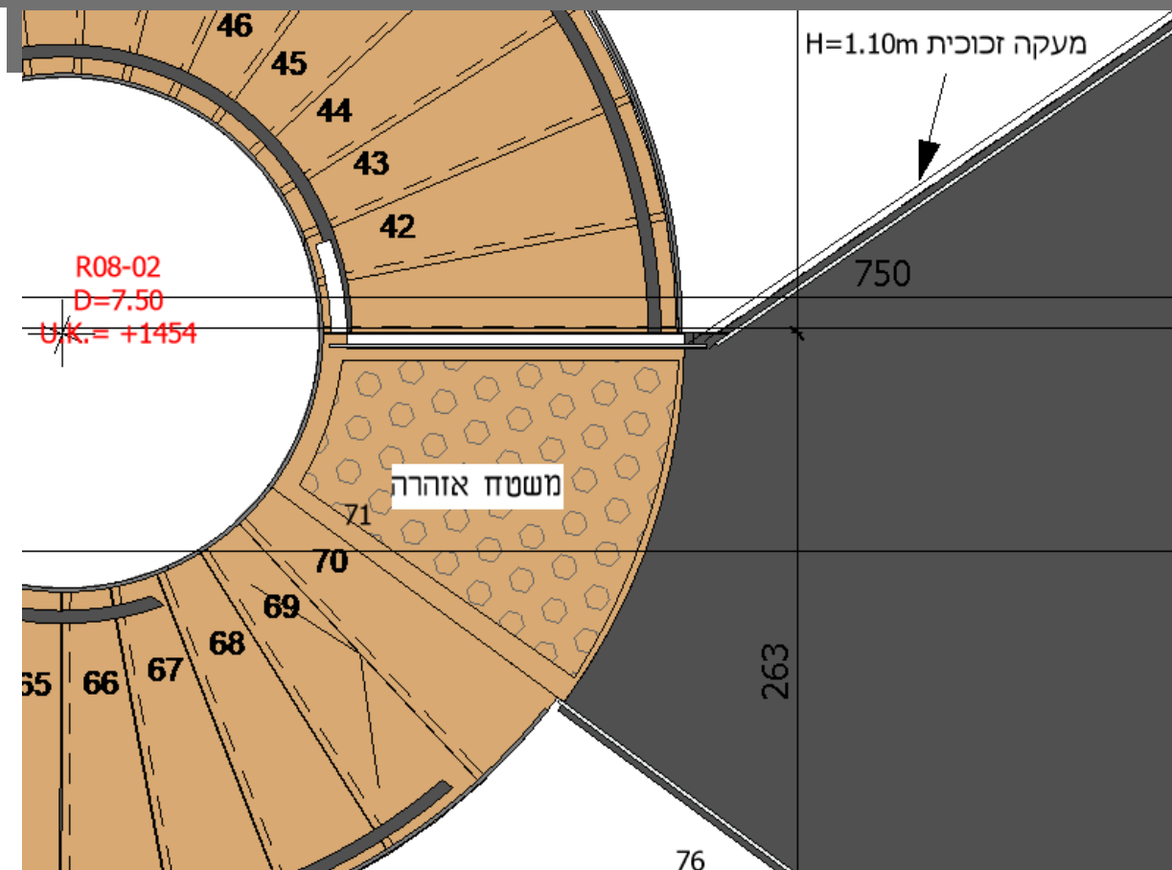

# פרטים – לוחות כתיבה

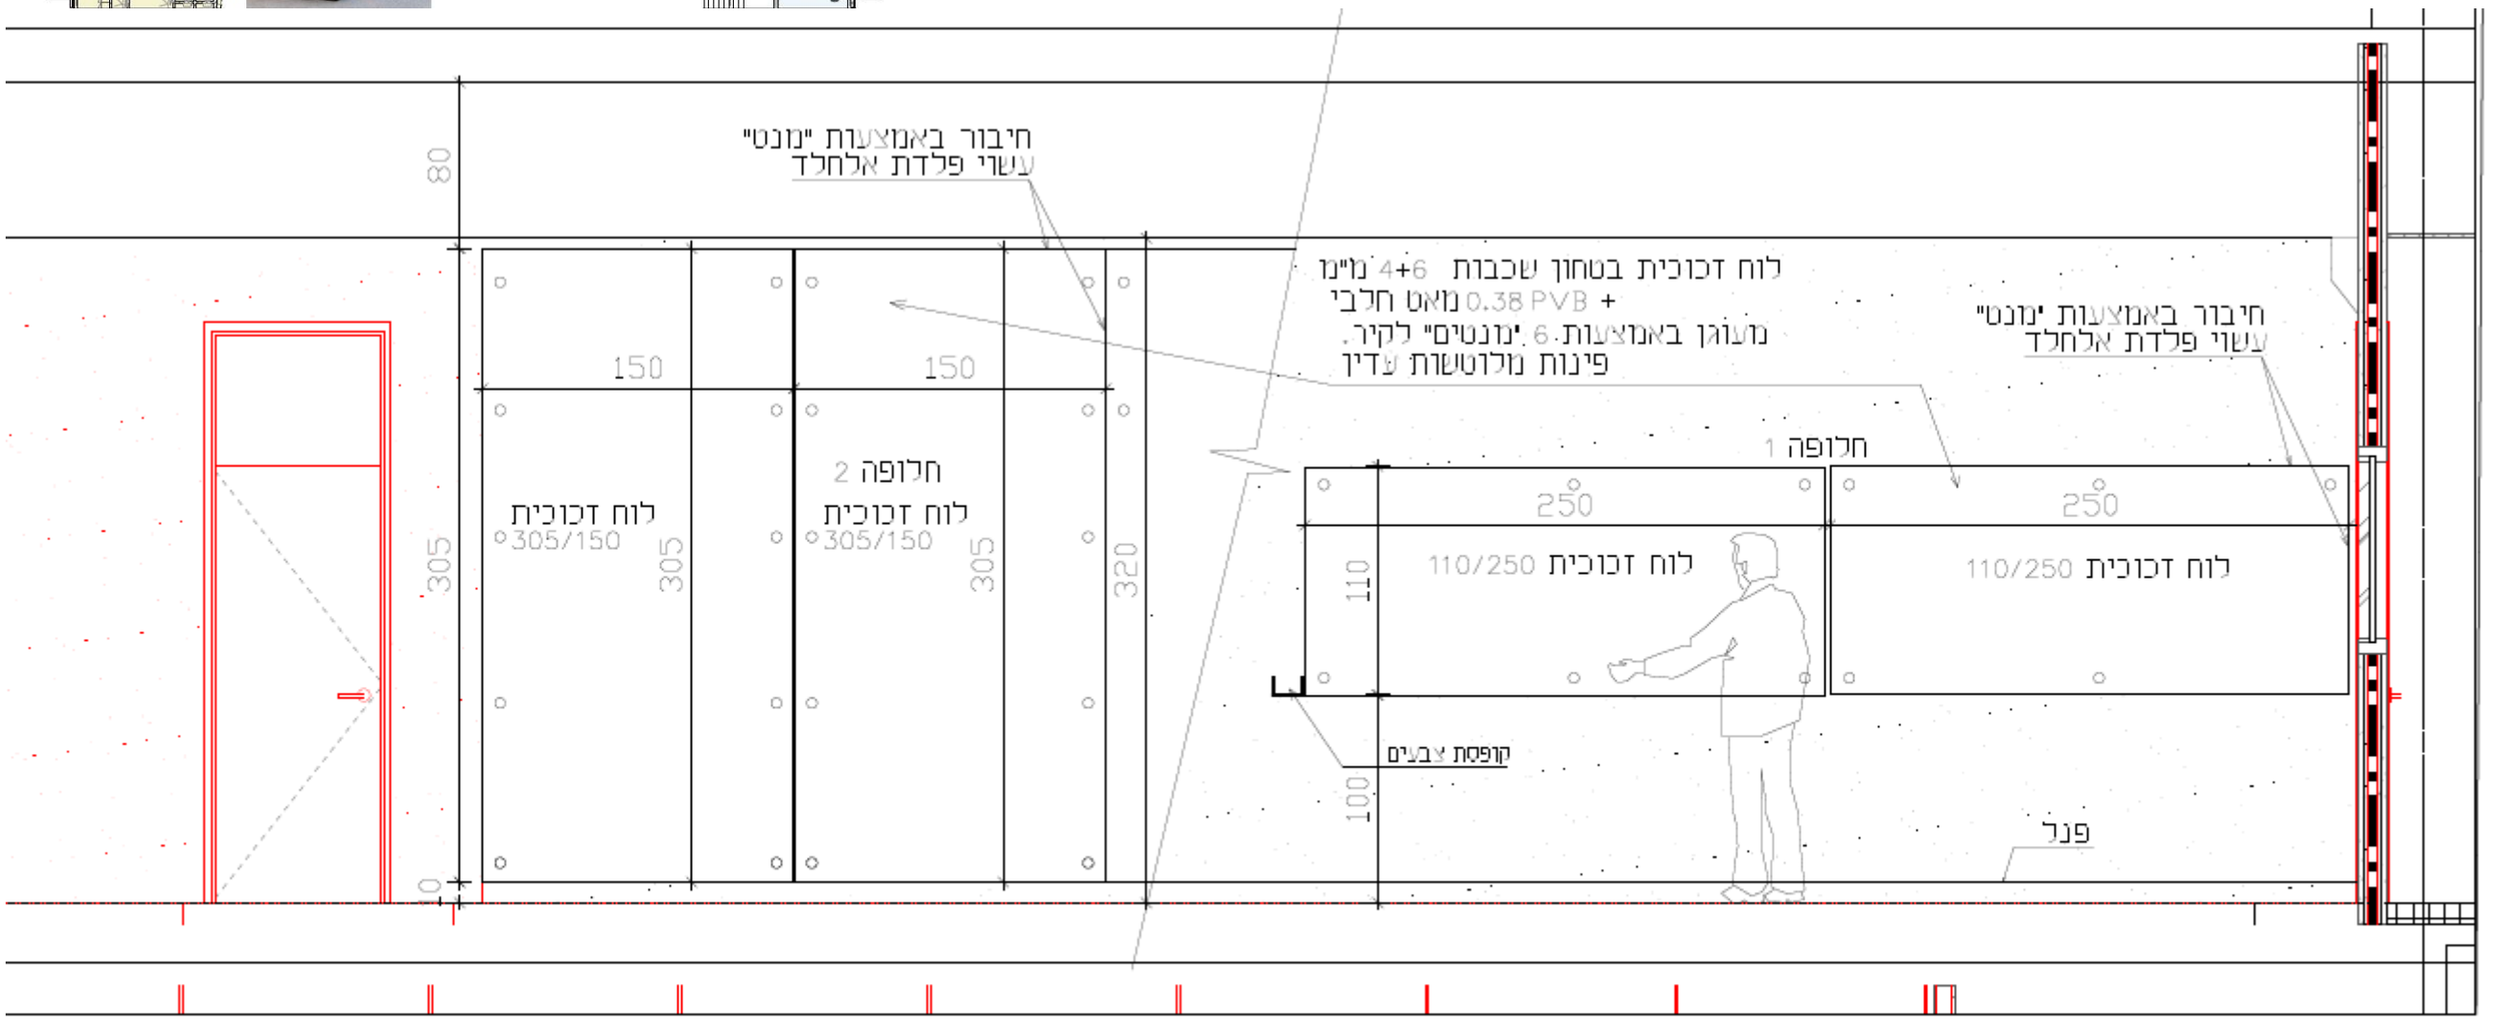


פרט עיקרוני לתליית לוחות כתיבה מזכוכית –התקנה אקראית בפרוזדורים עפ"י בקשת הלקוח

קנ"מ 1:20

# תכנית תאורת חוץ

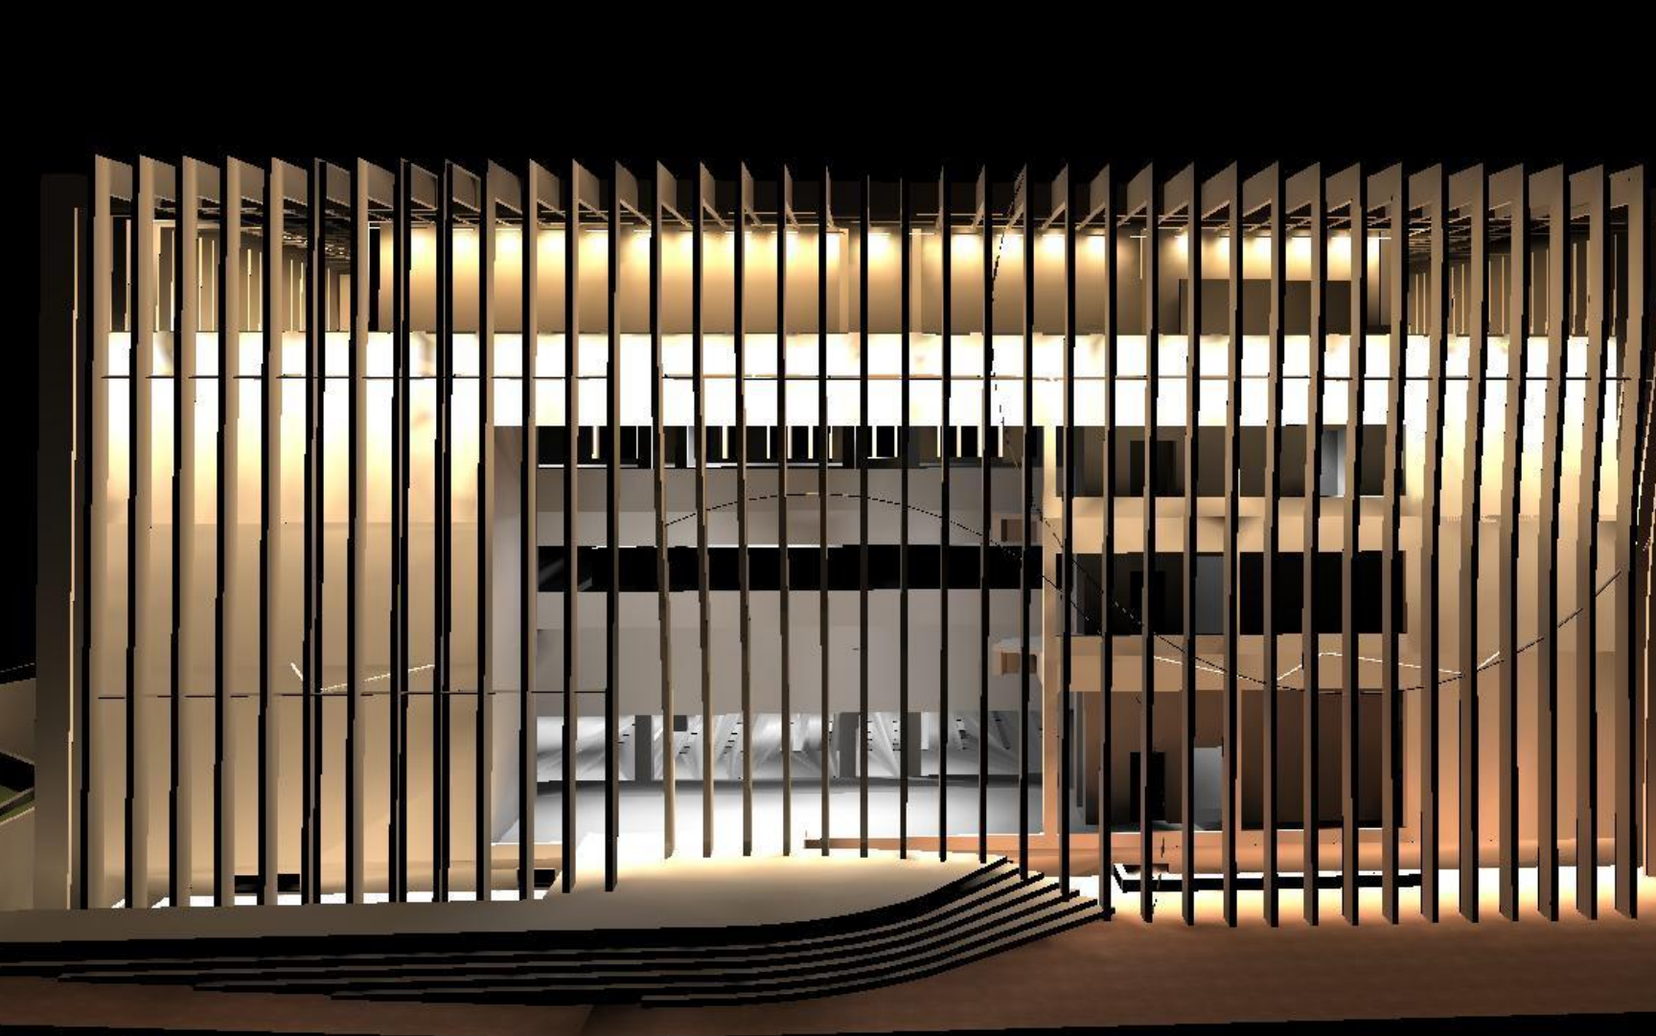

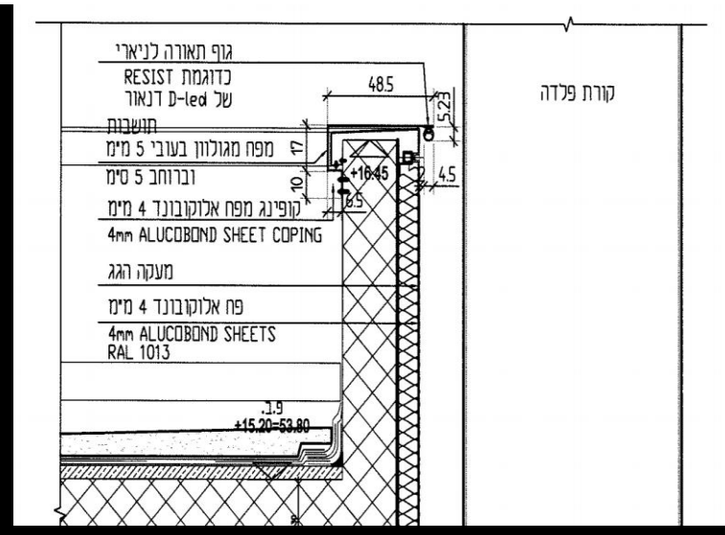


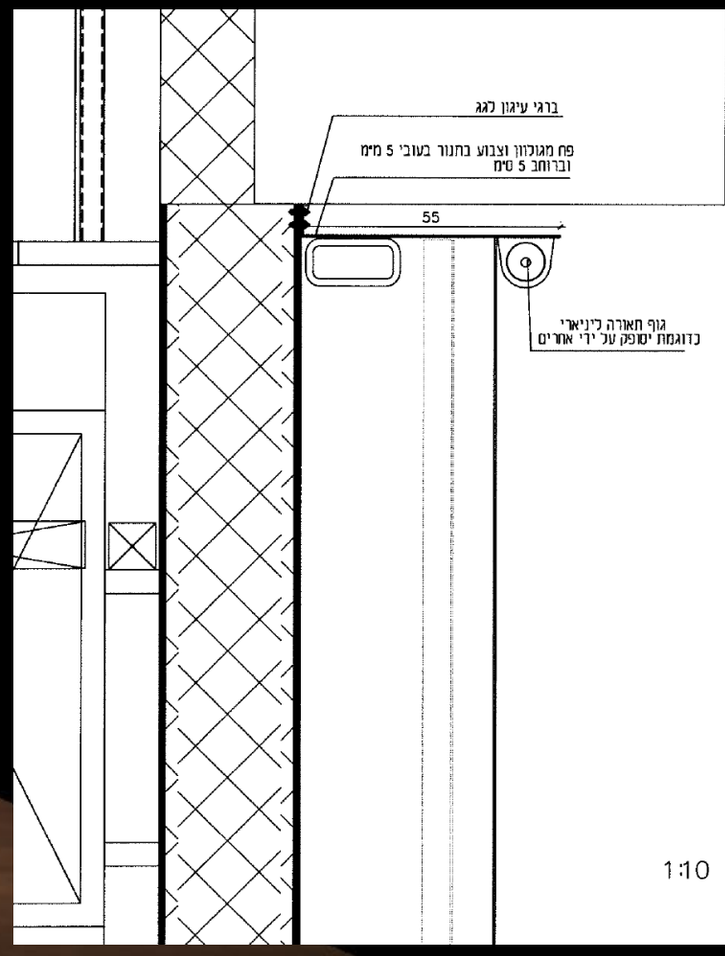

# תכנית התארגנות בשטח

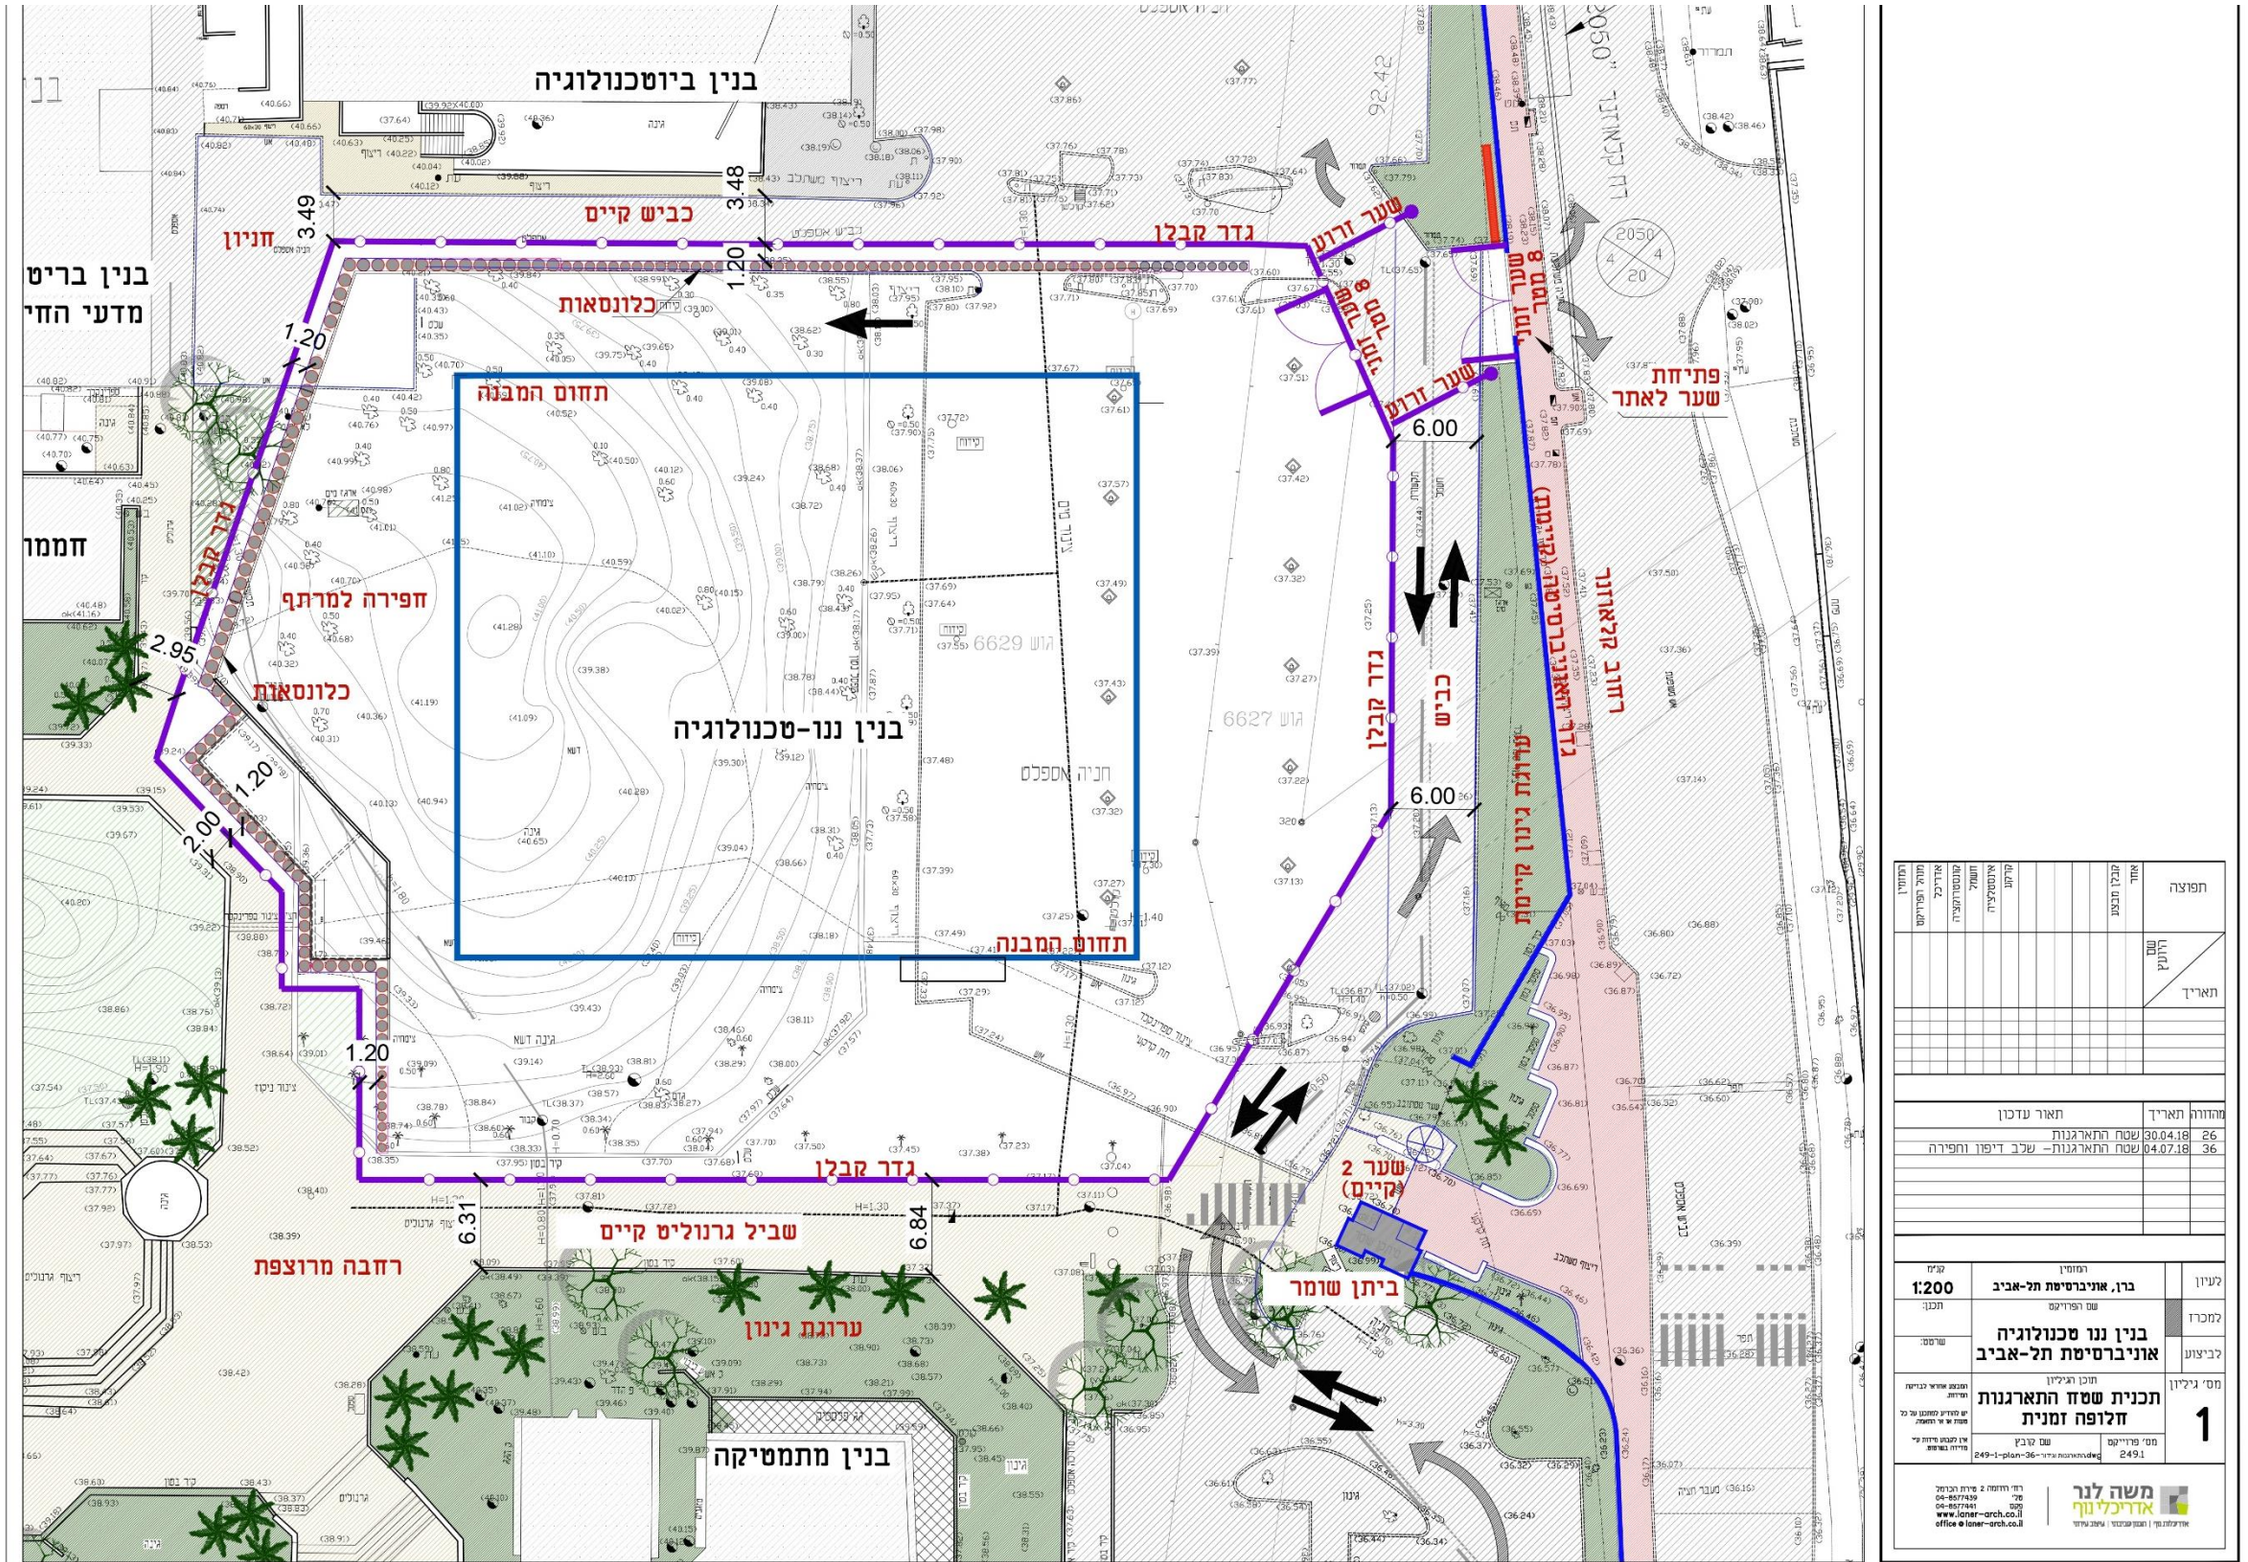


| מהדורה | תאריך | תאור עדכון |
|---|---|---|
| 26 | 30.04.18 | שטח התארגנות |
| 36 | 04.07.18 | שטח התארגנות- שלב דיפון וחפירה |

| | |
|---|---|
| קנ"מ | 1:200 |
| המזמין | ברן, אוניברסיטת תל-אביב |
| שם הפרויקט | בנין ננו טכנולוגיה אוניברסיטת תל-אביב |
| תוכן הציור | תכנית שטח התארגנות חלופה זמנית |
| מס' פרויקט | 249.1 |
| מס' גיליון | 1 |


משה לנר אדריכלים
רח' החומה 2 פרת הבהמל
טל' 04-8577439
פקס 04-8577441
www.lonar-arch.co.il
office@lonar-arch.co.il

מבט מדרום-מזרח לכיוון בית התפוצות

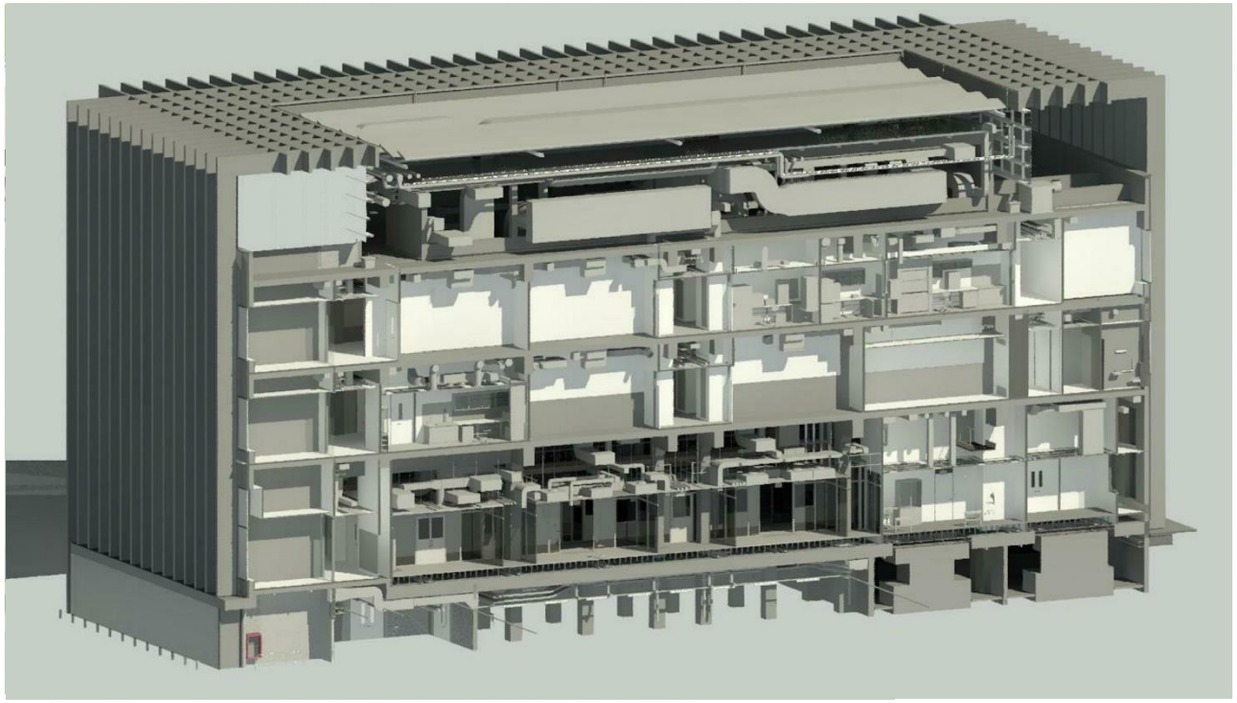

מבט מעוף הציפור מדרום-מערב