תאריך	מזמין	מיזוג אויר	אדריכלות	קונסטרוקציה	אינסטלציה	חשמל	בטיחות	אקוסטיקה	סופרפוזיציה	פיקוח	יועץ ח.נקי
21.07.21	1	1	1								1
09.08.21	1	1	1								1
15.08.21											1
26.10.21	1										

תפוצה

8	
7	
6	
5	אין להתקין תעלות בחלל תקרה ללא תכנית תקרה אקוסטית
4	עם קאורדינטות מהאדריכל.
3	כל התעלות עם בידוד תרמי "1.
2	מידות התעלות נטו למעבר אויר.
1	מיקום וגוון מפזרים בהתאם לתוכנית תיקרה ראשית של
	האדריכל.

הערות

מהות השנוי	תאריך

שינויים

לעיון ☒	21.07.21
לאישור ☒	09.08.21
למכרז ☐	
לביצוע ☒	25.10.21

אוספי הטבע שטיינהרט
מעבדה חדר נקי 418+417
מרכז דן דוד לחקר DNA עתיק ברמה ISO6
מיזוג אויר

מס. העבודה 21263	מס. הדף
המקום: אוניברסיטת תל אביב	מא-1
העבודה: חדר נקי לחקר DNA עתיק ברמה ISO6	

התוכן: **קומה ד חדרים 417/418**

וישקין תכנון בע"מ
מזוג אויר, קירור, איוורור, חימום והסקה
בת שבע 11, הרצליה 46740
טל: 09-7888415 פקס: 09-7888422
E-MAIL: contact@avishkin.co.il

מהדורה: 2	תכנן: יגאל	המבצע אחראי לבדיקת המידות ולהתאמתן במקום. על המבצע לבקר את כל המידות ועל כל טעות או אי התאמה עליו להודיע למתכנן. אין לקבוע גודלים ע"י מדידה בשירטוט.
קנ"מ 1:50	שרטט: יגאל	
תאריך 21.07.21	קובץ 21263-1	

תכנית מעבדה

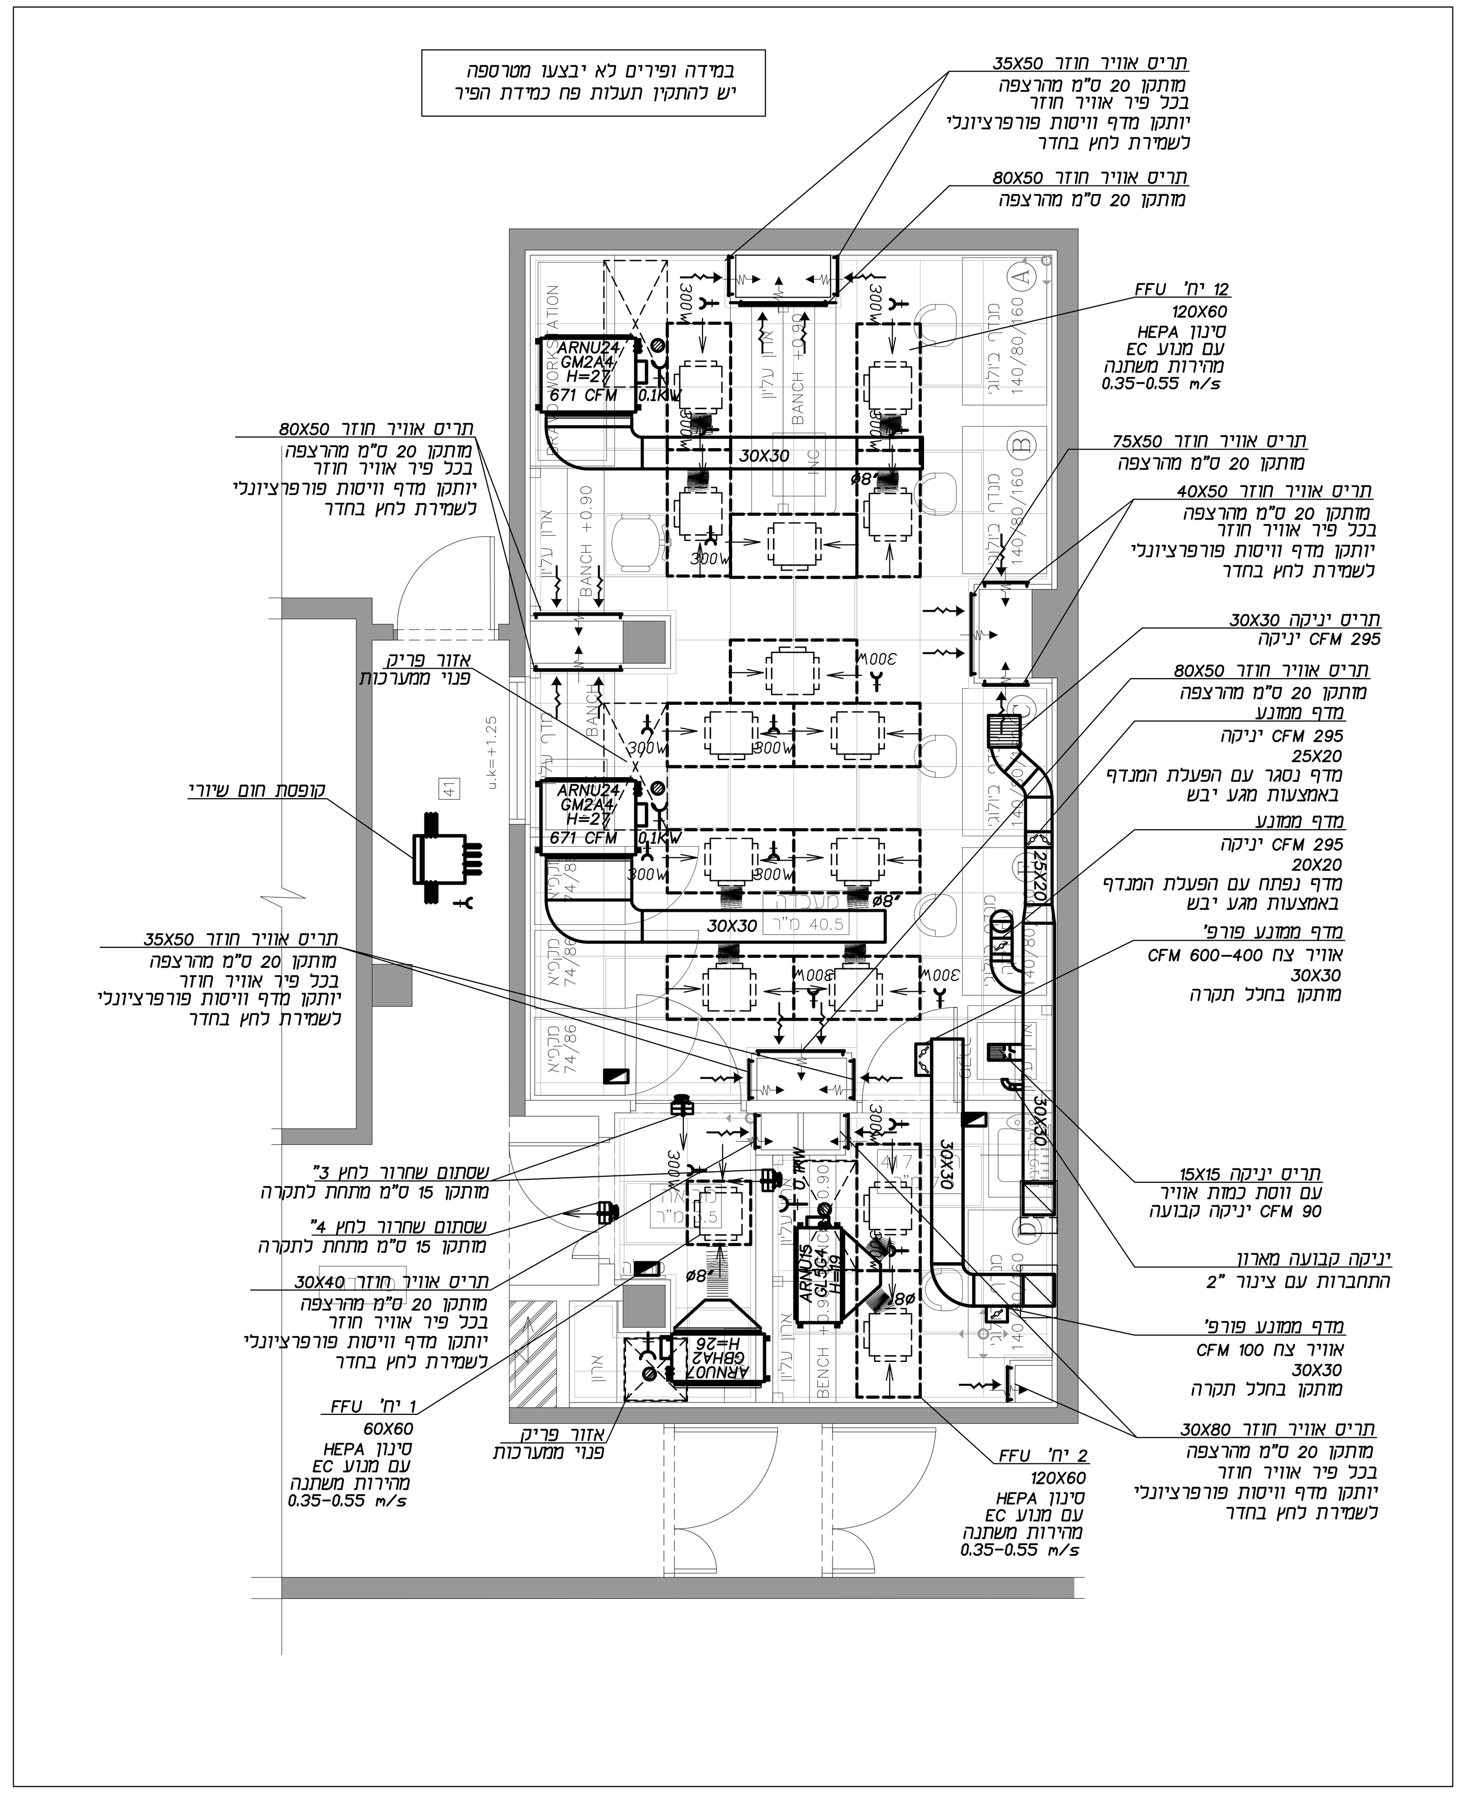

גג עקרוני

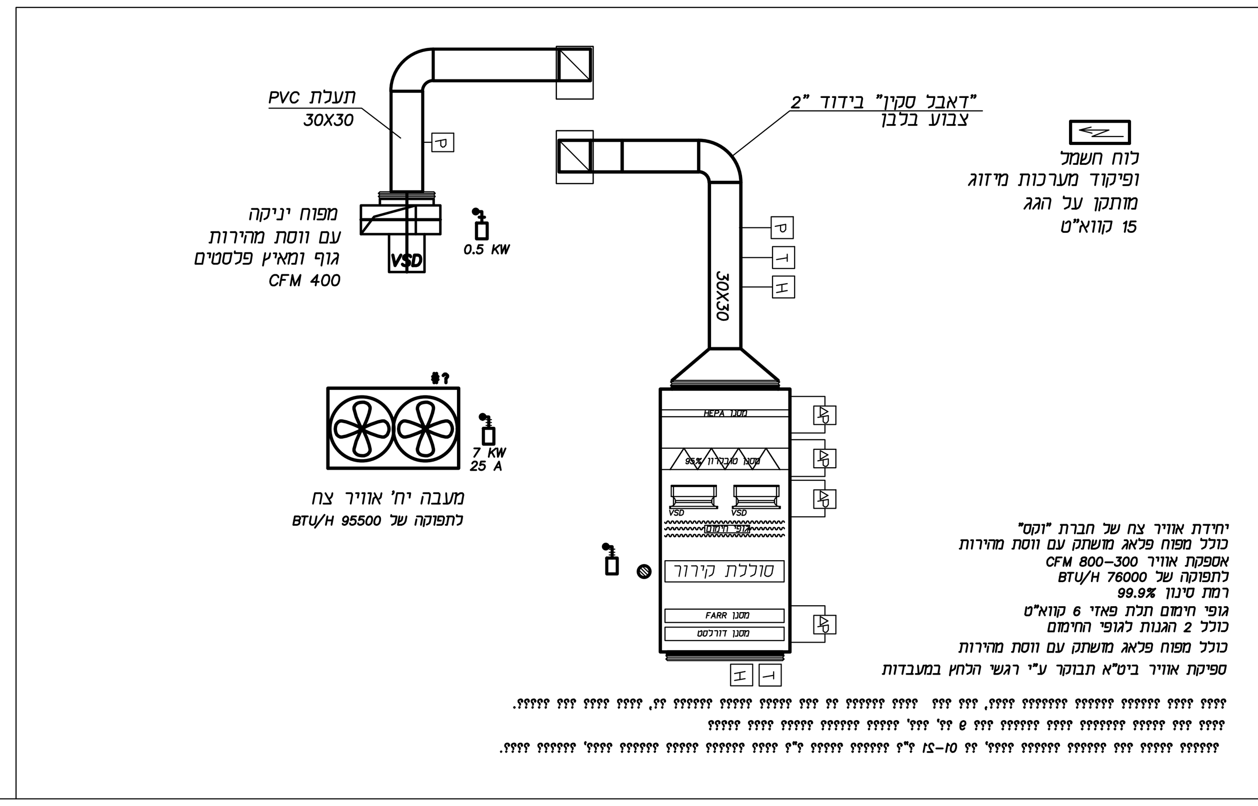

כל ציוד ה-VRF של חברת LG
העבודה כוללת התחברות למעגל VRF קיים
כולל התאמת סכימת הגז מול ספק הציוד (LG)
כולל עבודות ריקון גז ומליו מחדש וכל שידרש להתאמת המעגל למצב החדש

יחידות FFU יותקנו עם בקר שיאפשר:
הפעלה/הפסקה, שינוי מהירות זרימה, דיווח תקלה/מסנן סתום

החדר יעמוד בתקן 1001:
יש להתקין את כל כבלי החשמל בתעלות סגורות
כבלי חשמל ופיקוד משוריינים חיבור עם אנטיגרון

המערכת תבוקר ע"י מערכת בקרת המבנה הקיימת
העבודה כוללת את כל הבקרים והמתאמים הנדרשים לחיבור לבקרת המבנה
כולל כל עבודת התיכנות והכנת המסכים הנדרשים במערכת הבקרה

טמפ' פנים קיץ 22 מ"צ טולרנס 2 מ"צ
לחות יחסית < 65%
טמפ' חורף 21 מ"צ טולרנס 2 מ"צ

כל צנרות החשמל בתקרה יהיו מסוג חסין אש

תעלת אוויר צח מסוג דאבל סקין עם בידוד תרמי "1

בכל חדר יותקן תרמוסטט

בכל חדר יותקן רגש טמפ' לחץ ולחות כולל צג דיגטלי
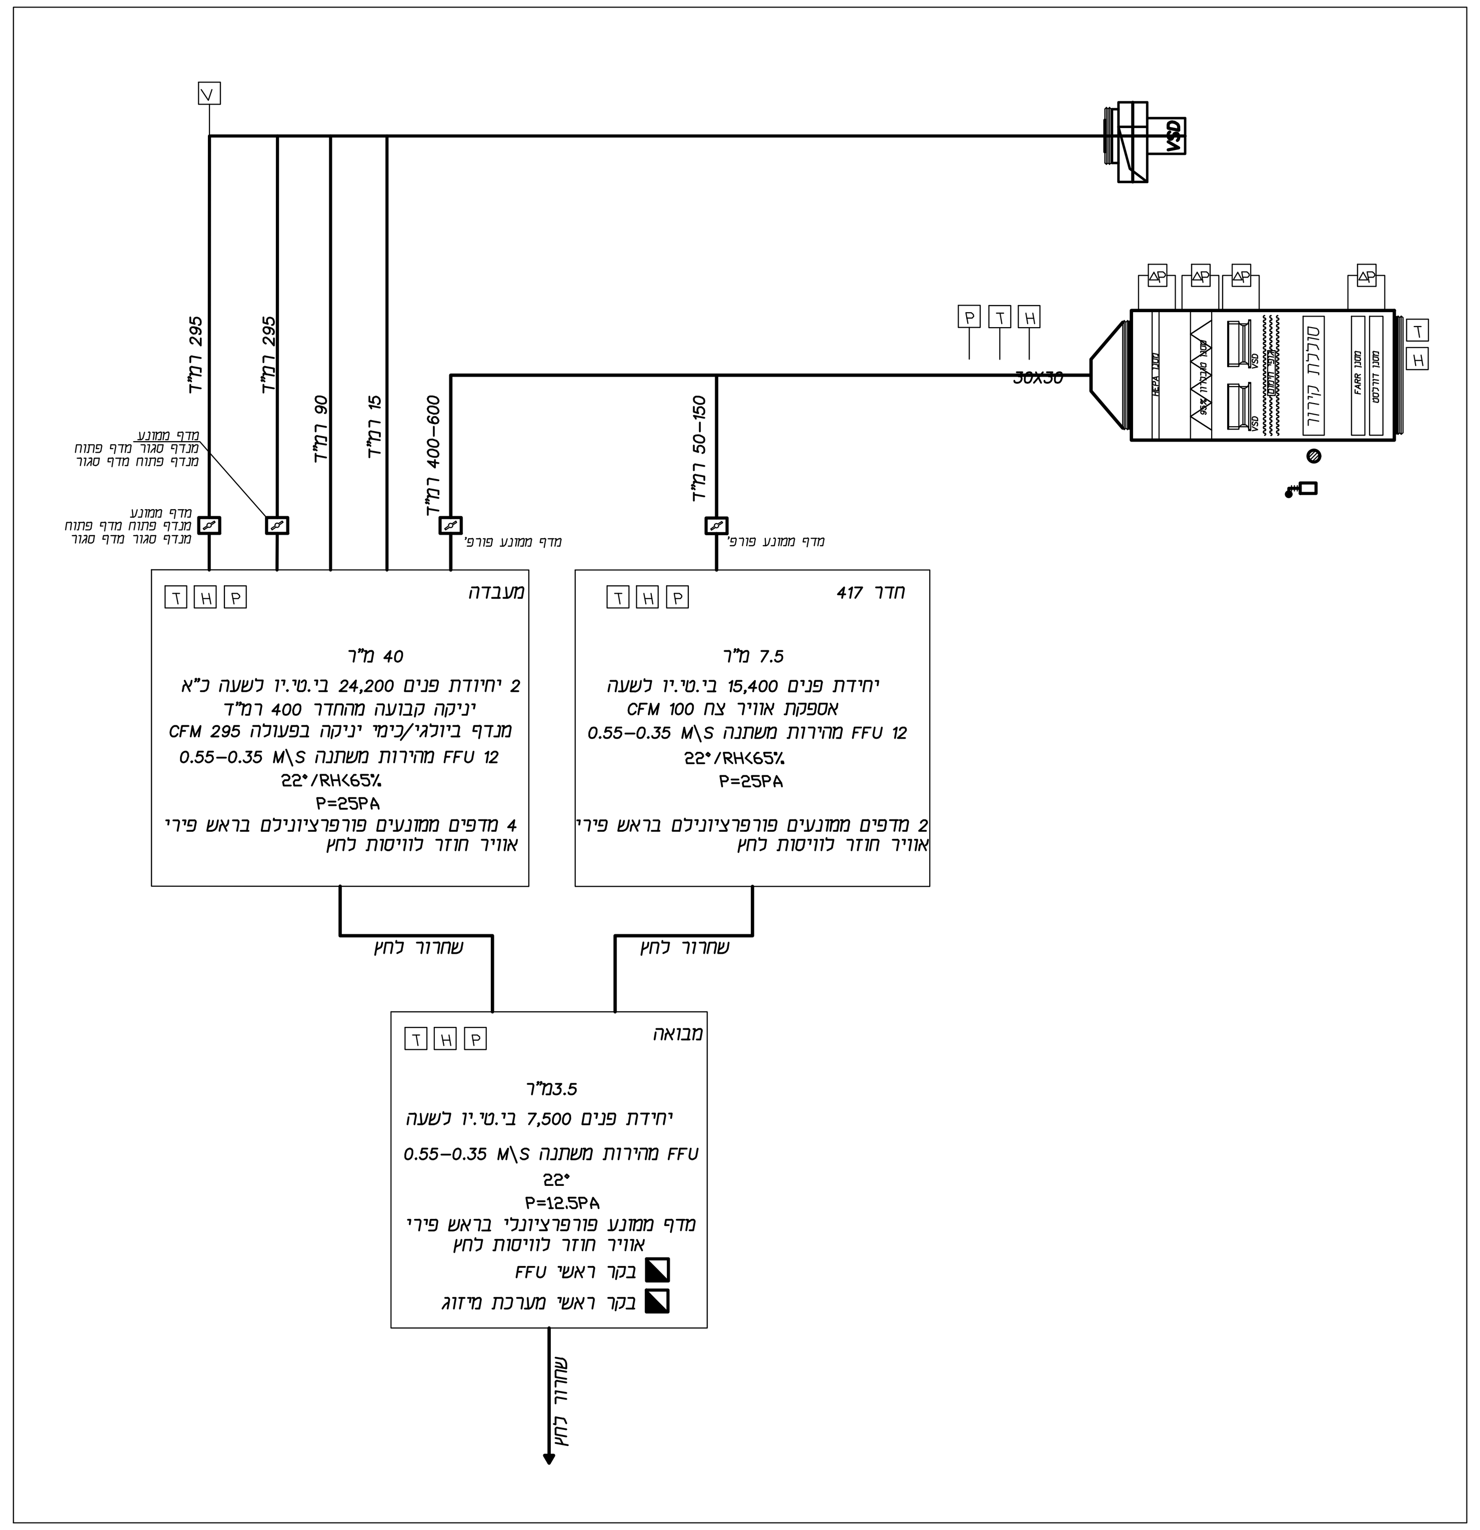
סכימה