

		תפוצה														
		עיי מכון					ע"ח									
		תאריך														
		נמען														
		אדריכל כללי														
		אדריכל פנים														
		אינסט. סניט.														
		חשמל														
		בנין														
		אוטוסיטה														
		ביטוחות														
		תאום מערכות														
		קבלו														
		מזמיו														
		ניהול														
		1														

מקרא והערות:

- | | |
|----------------------------|-----|
| גורם סיכון | ⊗ |
| גורם סיכון | ⊙ |
| מדינה | A |
| מדינה עם בור | V |
| רגיש טמפרטורה | T |
| רגיש כוחות | H |
| מגע | C |
| וסת דרגות יחידות קרו/מסומם | בכר |
| מחיר/מאבקות מים | C/מ |
| 1 | |
| רגיש לחץ דורימת מים בצנרת | P |
| מתנע | ST |
| מתג בורר "ד-אטמי" | H/A |
| רגיש לחץ הפרשי | FS |

☐	לעיון	☐	לאשור	☒	למכרז	☐	לבצוע
--------------------------	-------	--------------------------	-------	-------------------------------------	-------	--------------------------	-------

[illegible]

תאריך	Changes	שנויים	נס.
 D. HAHN – A. FRENKEL CONSULTING ENGINEERS LTD. Air Conditioning, Refrigeration, Heating, Ventilation		 ד. חאן- א. פרנקל מזרעים, אמצעים, מיז מזרעים, קירור, גזם, ונטר	
BSR Towers 2 , Floor 10 Ben Gurion str. , 1 Honey Brook , 5120150 Tel: 972-73-781000 Fax: 972-73-5755036		10 טווח 2 , תורן 2 הרדן בן גוריון 5120150 03-73781000 03-57555036	
website: www.dhahn.co.il Email: office@dahhn.co.il			


אוני' ת"א - ח.מכונות צפוני
סכמת פיקוד ובקרה - החלפת צ'ילר 900 ט.ק
מיזוג אוויר ואוורור

מס. יתעץ:	שורטס עיי ליאור נבדק ע"י ארנס פונק	Scale קנה מידה	קניין-הרפסה 11
מס' מקובץ:	תאריך: 3772-N-E	-	תאריך הרפסה 12.09.19
מס' עדכון:	תאריך עדכון: 		

קבלו המשתמש בתכנית זו יודא - לפני הבצוע - הואמתה למקום ויבדוק מידות התעלות, צנורות ונתונים אחרים המופיעים בתוכנית זו. כל שינוי שהוא בתכנית חייב לעבור אשר בכתב של המהנדס היועץ.

לוח חשמל מ.א. ACEP-1
מערכת בקרה מ.א.
חדר מכונות

3PH - 145 KW : קונועים

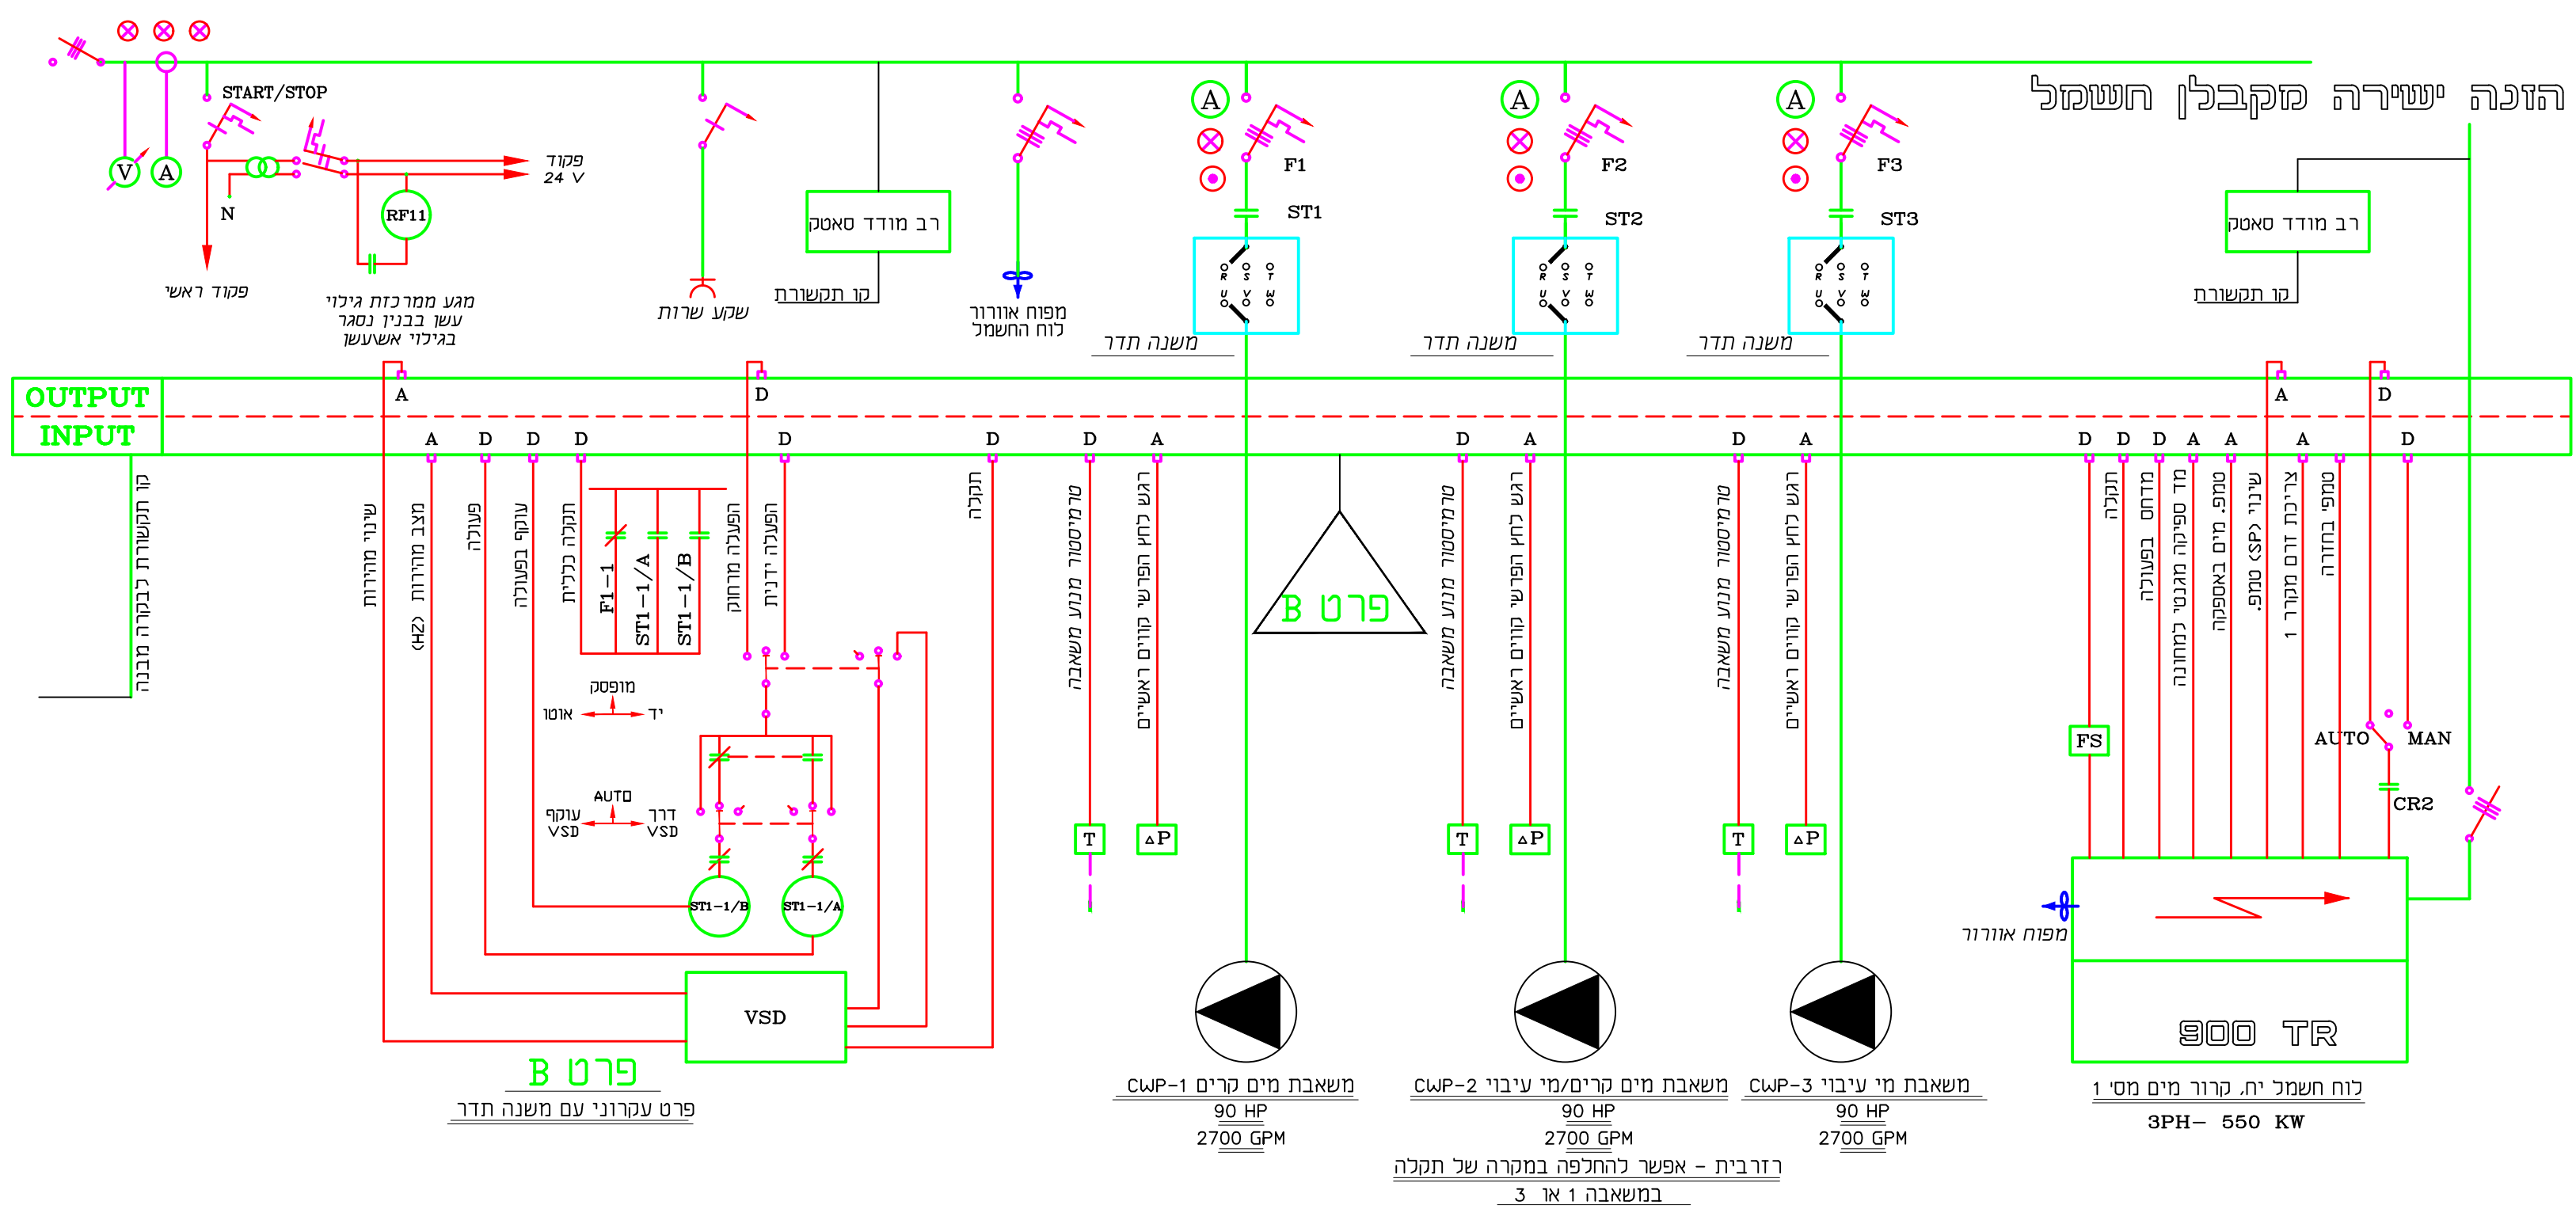

לוח חשמל מ.א. ACEP-2
מערכת בקרה מ.א.
קומת גג

3PH - 70 KW : קונועים

