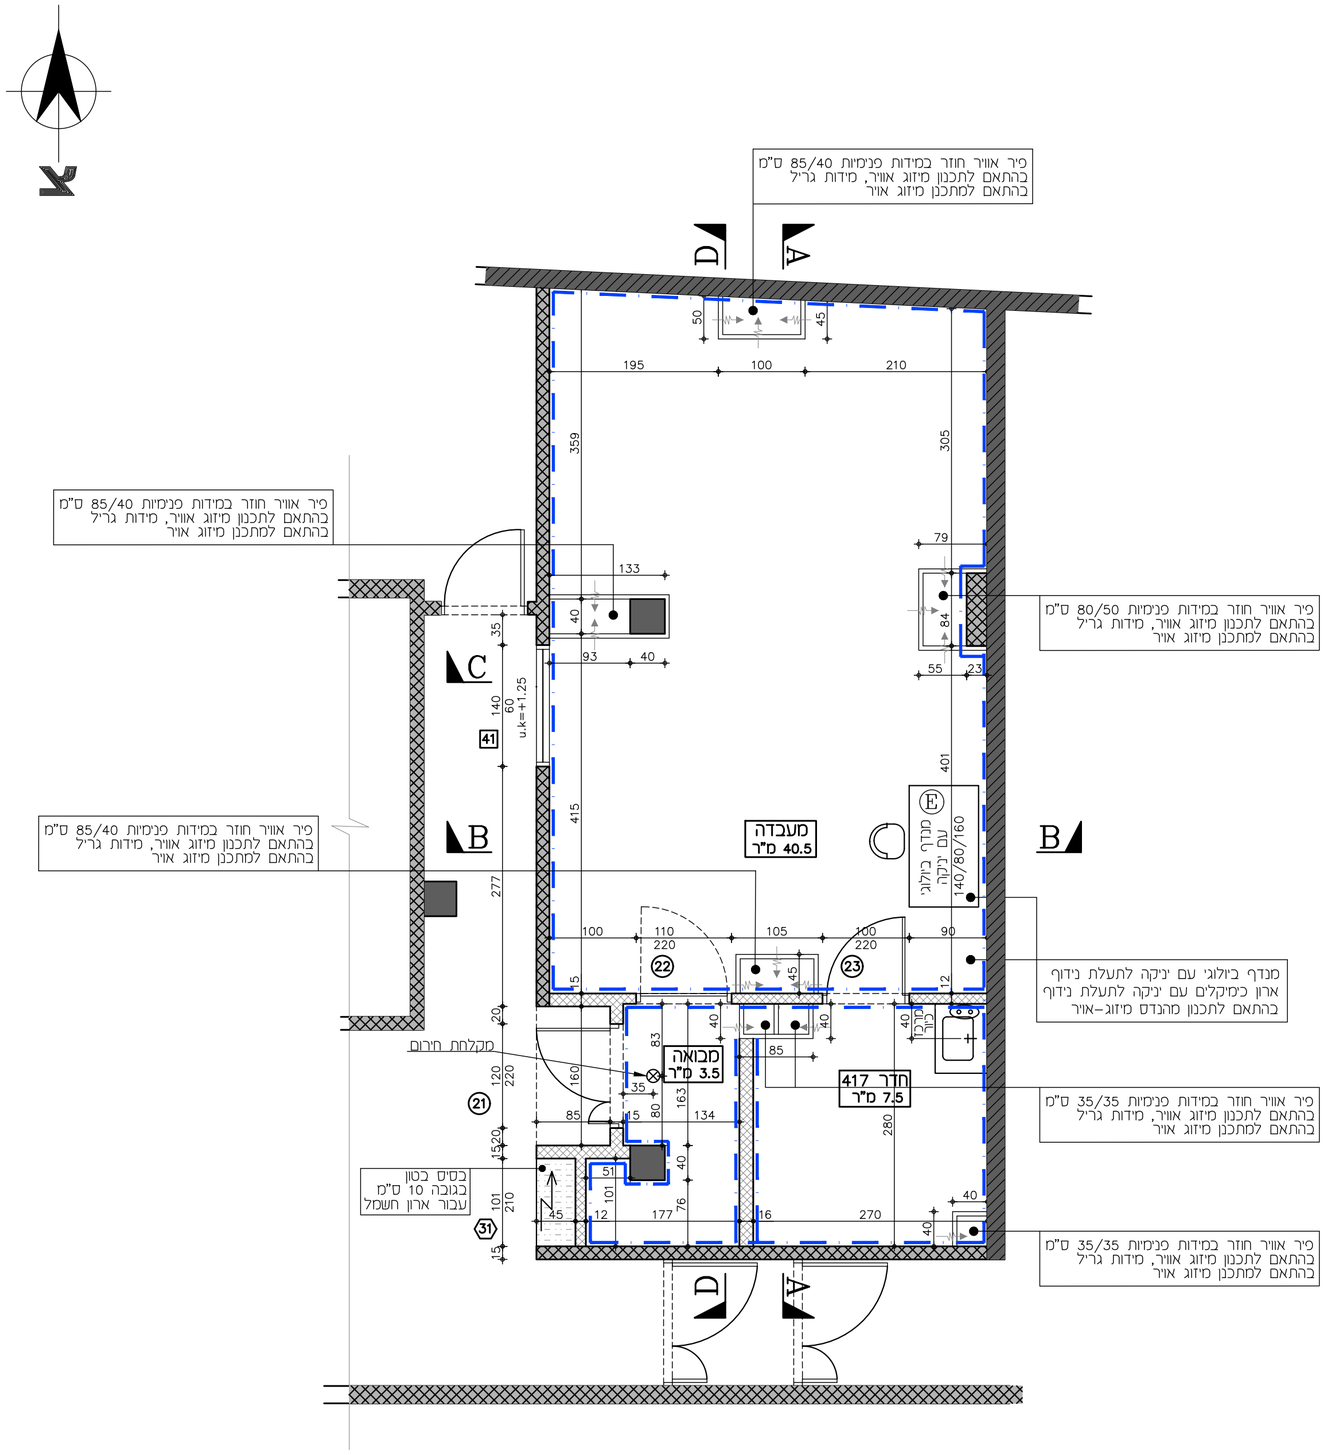

מקרא:

- עמוד בטון קיים.
- קיר בטון קיים עם חיפוי קיר גבס.
- קיר גבס קיים.
- קיר גבס חדש דו-קרומי דו-צדדי.
  פרופיל 7+ 2 פלטות גבס מכל צד.
  כולל בידוד צמר סלעים "2 50 ק"ג/מ"ר, עטוף בפל"ב.
- בסיס בטון בגובה 10 ס"מ, לטובת ארון חשמל חדש.
- משטפת עיניים בכיור.
- מקלחת חירום.
- מנדף ביולוגי עם יניקה.
  בתיאום עם תכנית מהנדס מיזוג אויר.
- חיפוי כלל הקירות קיימים וחדשים בלוחות HPL 3 מ"מ.
  בהתאם לתקן חדרים נקיים ברמת ISO 6.

דרישות לביצוע:

- ציפוי קירות בפנל HPL בעובי 3 מ"מ. בין שני לוחות HPL יבוצע איטום בסיליקון.
- יצרנים מאושרים למחיצות נקיות הם: PADANA, DELTA 2000, PARTECO או שווה ערך מאושר.

החדרים הנקיים יעברו סרטיפיקציה של גוף/מעבדה מוסמך חיצוני, כגון חברת "עין דור", "VQC", "ישראפלו" או דומיהם, לבדיקת תקינות הפילטרים הסופיים, רמות ניקיון (חלקיקים), לחץ, חזרה לרמת ניקיון דרושה (RECOVERY), רמת הרעש והתאורה.

העבודה כוללת המצאת אישורים לעמידות בתקן 1001.

שטח כללי של המעבדה: 61 מ"ר

הערות:

- נידרש לבצע מדידה בשטח לווידוי מידות לפני הביצוע.
- כל החומרים צריכים להיות בעלי תו תקן ת"י.
- בגמר העבודה יש לנקות באופן מקצועי את חלל השיפוץ, ולהמציא לנציגי האוניברסיטה אישור ניקיון כולל בקטריולוגי.
- יידרש בהיקף החדרים לפתוח ציפוי קיר קיים על מנת להשחיל/להשלים תשתיות ולאחר מכן לסגור עד לגמר מושלם.

יש לעבוד בהתאם למסמך הנחיות בטיחות ! והנחיות יועץ חדרים נקיים !

המעבדה צריכה לעמוד בת"י 1001 ! רמת ניקיון ISO 6.

6.02.2022 – לביצוע.

אוניברסיטת תל-אביב
יחידת אדריכלות
יחידת תכנון פרוייקטים
אגף הנדסה ותחזוקה

רויטל שם טוב בוד'אנו	עדי נחום	אירינה נפיבודה	דניאל גוזנסקי
טל: 6405782	טל: 6405781	טל: 6407150	טל: 6407141

אדריכל אחראי: רויטל שם טוב || אירינה נפיבודה

קנ"מ: 1:50	תאריך: 21.02.2022
מס' העבודה: 21-06	מס' גליון: 01

שם המזמין:
חוקרת חדשה-
ויזיאן סלון

אוספי הטבע שטיינהרט - קומה ד- מעבדה חדר נקי 417-418 מרכז דן-דוד לחקר DNA עתיק ברמה ISO6

תכנית סימון ציפוי קירות בלוחות HPL