100.18
1
2
3
4
5
6
7
8
9
10
11
12
I
G
F
E
D
C
B
A

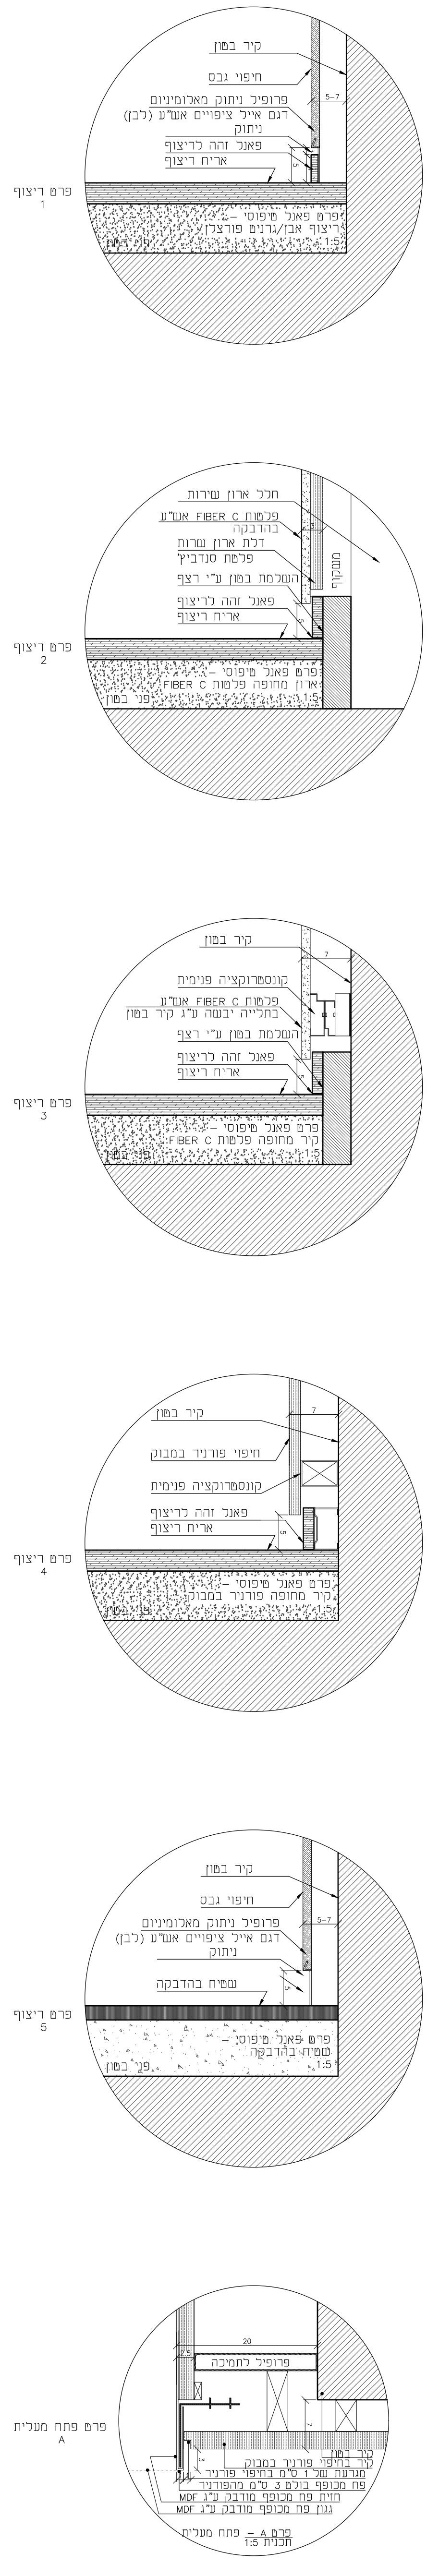
פרט ריצוף 1
קיר בטון
חיפוי גבס
פרופיל ניתוק מאלומיניום
דגם אייל ציפויים אש"ע (לבן)
ניתוק
פאנל זהה לריצוף
אריח ריצוף
פרט פאנל טיפוסי –
ריצוף אבן/גרניט פורצלן
1:5
פני בטון
פרט ריצוף 2
פרט ריצוף 3
פרט ריצוף 4
פרט ריצוף 5

תאריך	שינוי
26.12.2018	עדכון קירות בטון בהיקף כלונסאות: הזזה ב-5 ס"מ כלפי פנים המבנה (לפי קונסטרוקציה)
11.02.2019	עדכון ותיאום צמ"גים
25.02.2019	עדכון ותיאום פתחי אינסטלציה
04.03.2019	הסטת כלונסאות בפינה צפ-מע ושינוי קירות בטון אדריכלי בהתאם
27.06.2019	עדכון נקזים בפטיו בהתאם לאינס'
18.07.2019	עדכון ותיאום מדרגות פלדה

המבצע אחראי לבדיקת התוכניות והתאמתן.
על המבצע לבקר את כל המידות ועל כל
טעות או אי התאמה עליו להודיע למתכנן.
אין לקבוע מידות ע"י מדידה בשרטוט.

מקרא סוגי קירות:

A1 חיפוי קיר בלוחות MDF מעוכב בעירה מצופה בפורניר במבוק מסוג "קרמל צר" בגמר לכה מעכבת בעירה. /הלבנה או גוון בהתאם לבחירת אדריכל מדגם MOSO ע"י קנה קש או ש"ע. ע"ג קיר בטון.

A2 חיפוי קיר בלוחות MDF מעוכב בעירה מצופה בפורניר במבוק מסוג "קרמל צר" בגמר לכה מעכבת בעירה. /הלבנה או גוון בהתאם לבחירת אדריכל מדגם MOSO ע"י קנה קש או ש"ע. ע"ג קיר גבס.

B חיפוי פלטות בטון FIBER C אש"ע ע"ג קיר בטון.

C טיח פנים ע"ג קיר בטון.

D קיר גבס דו-קרומי עם ניצב 7 ס"מ. כולל בידוד אקוסטי. מגיע עד לתקרת בטון.

E חיפוי גבס ע"ג קיר בטון. גמר צבע לבחירת האדריכל

E1 חיפוי גבס+שפכטל עד למראה חלק ואחיד. גמר צבע פוליאור מט משי.

F חיפוי גבס מחורר ע"ג קיר בטון. על פי מפרט יועץ אקוסטיקה גמר צבע לבחירת האדריכל

G קיר בטון אדריכלי לבן

H חיפוי פלטת HPL עד למישור תקרה מונמכת

I חיפוי פלטת HPL עד לגובה 95+ ומעל חיפוי גבס ע"ג קיר בטון. גמר צבע לבחירת האדריכל

בנין לורי לוקיי
אוניברסיטת תל אביב

תאריך: 23.07.2019

קנ"מ: 1:50

שורטט ע"י: עומר פרנק

נבדק ע"י: עמי שמלצמן

לעיון	למכרז	לביצוע
		■

תכנית קומה 1-

גיליון	מהדורה	צ
A-102	1	

GSARCH

בן עזאי 6, תל אביב יפו טל': 03-7573757 פקס: 03-9106640 WWW.GSARCH.ORG