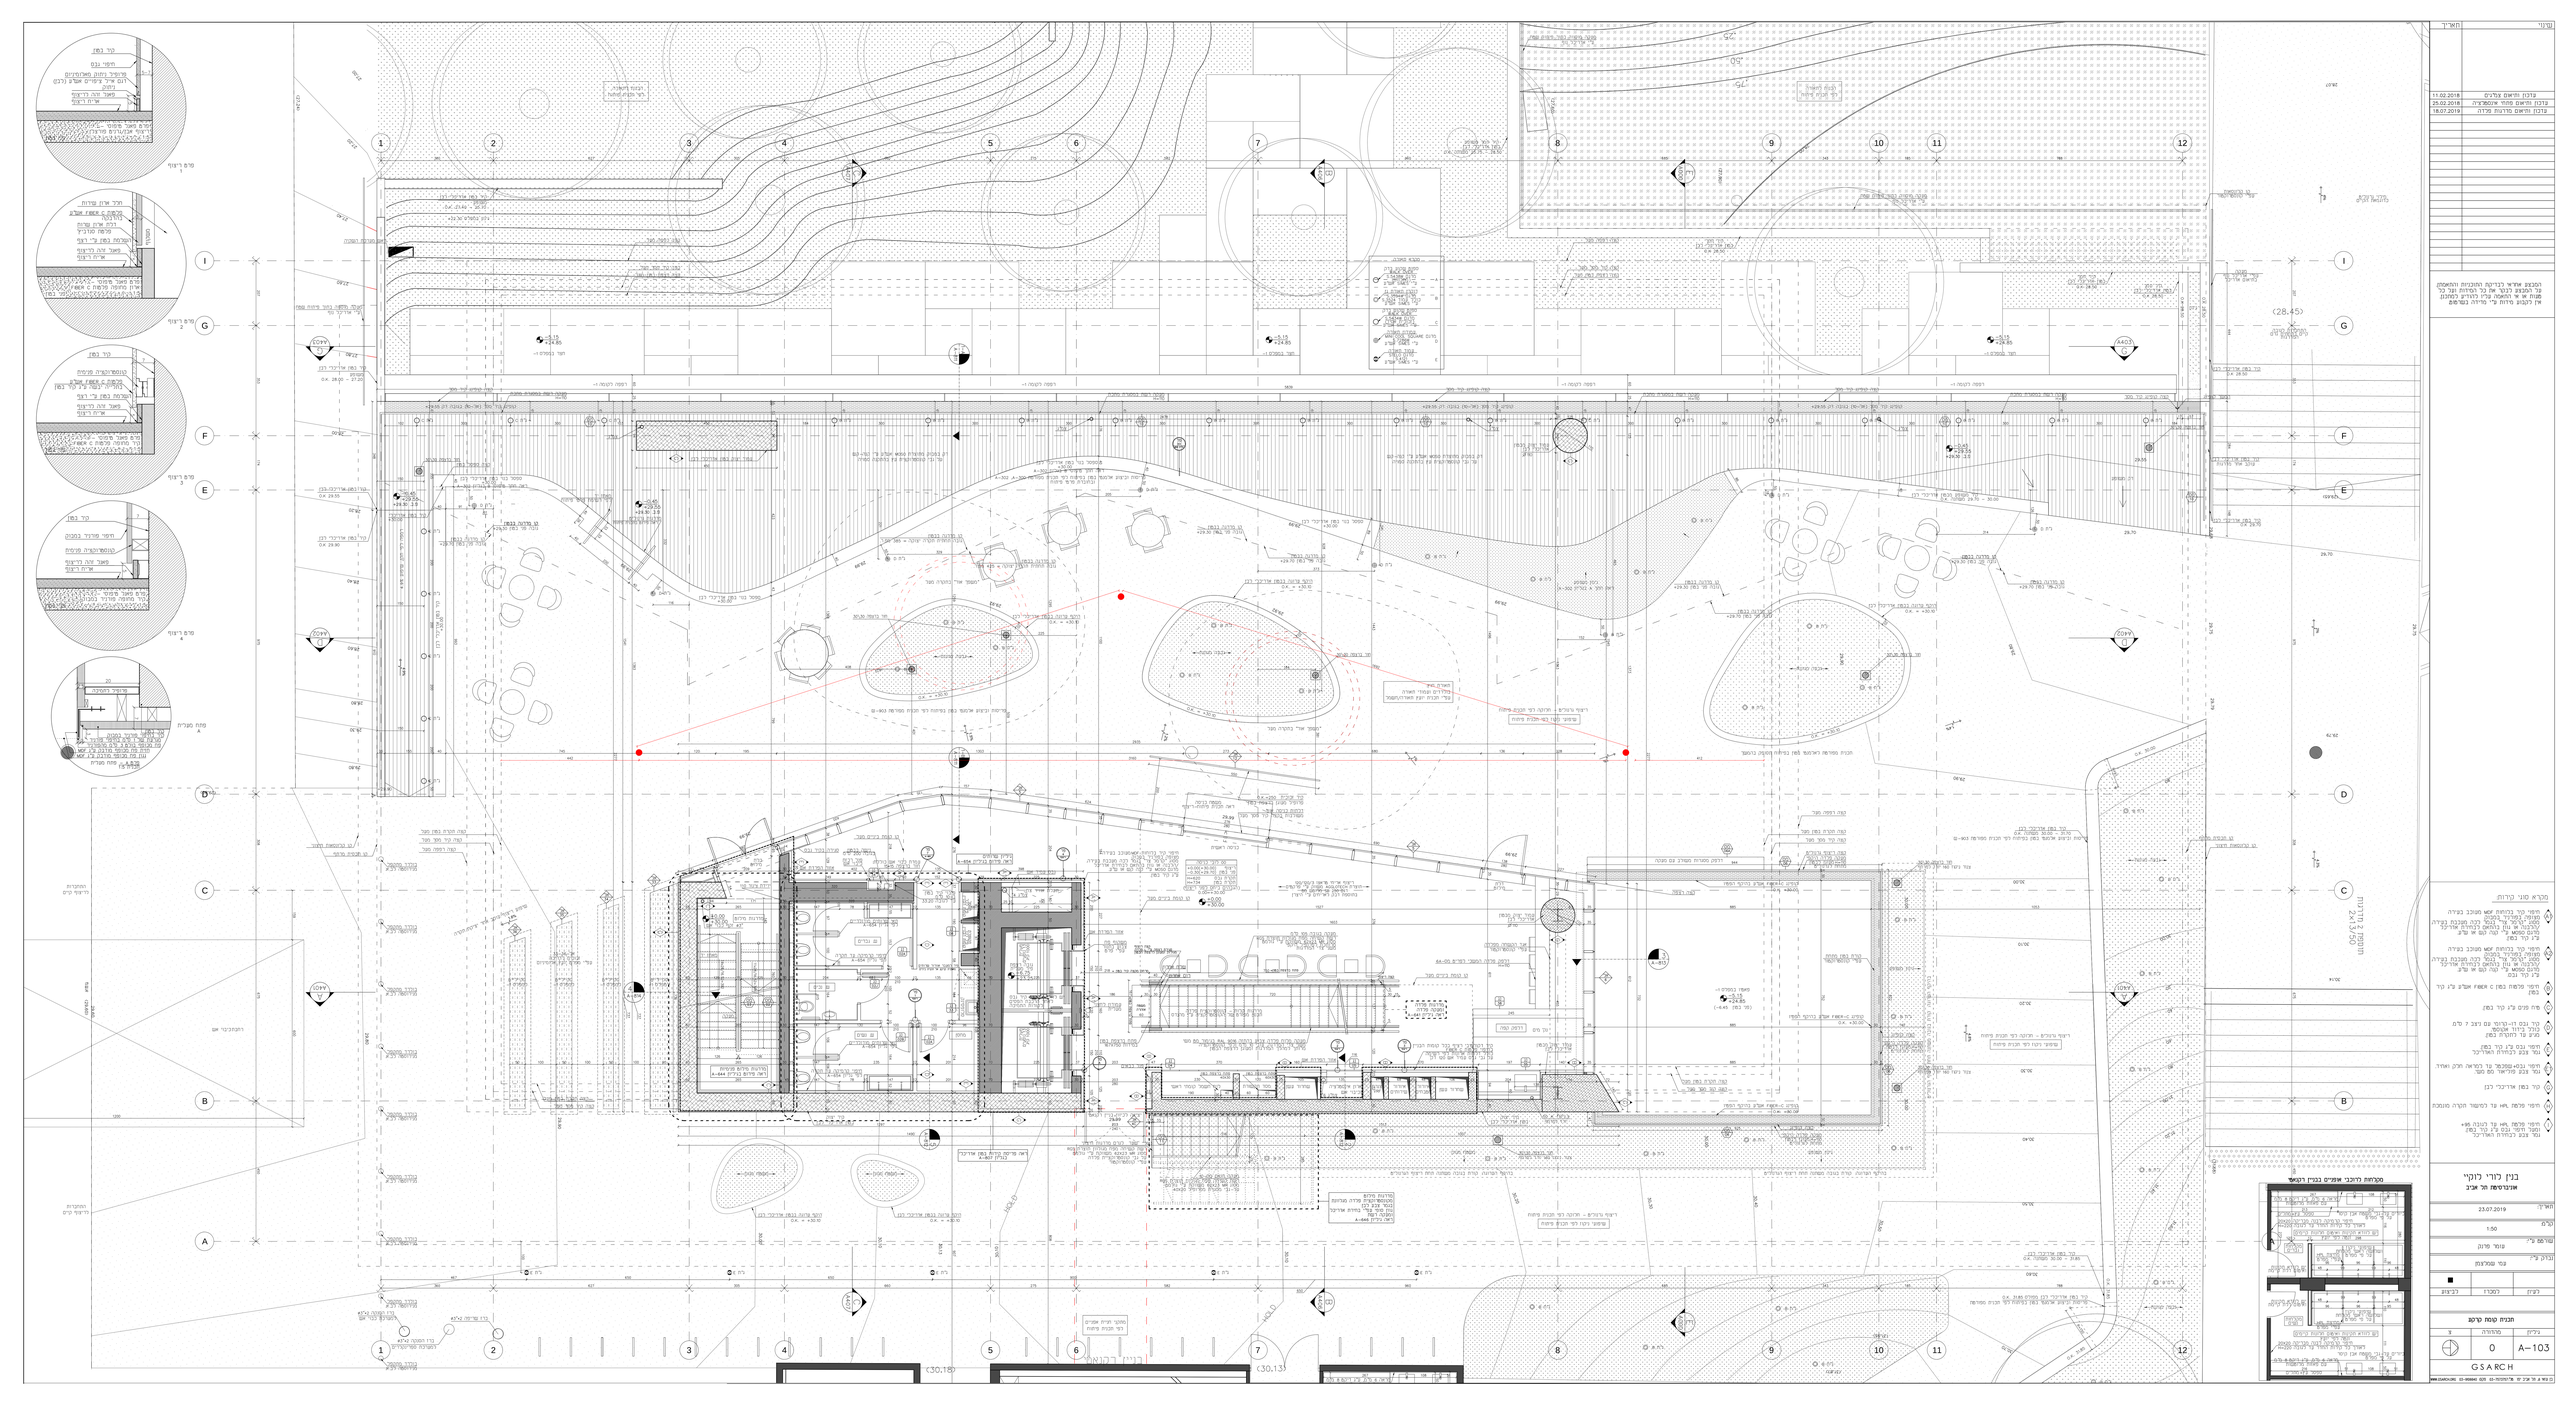
מקרא סוגי קירות
חיפוי סלעי
מדרגות
מבנה קיים
מבנה חדש
בנין לורי לוקי
אוניברסיטת תל אביב
23.07.2019
1:50
עומר מירון
גבי סטרוגון
חברת קסטה קרסו
A-103
G S A R C H