

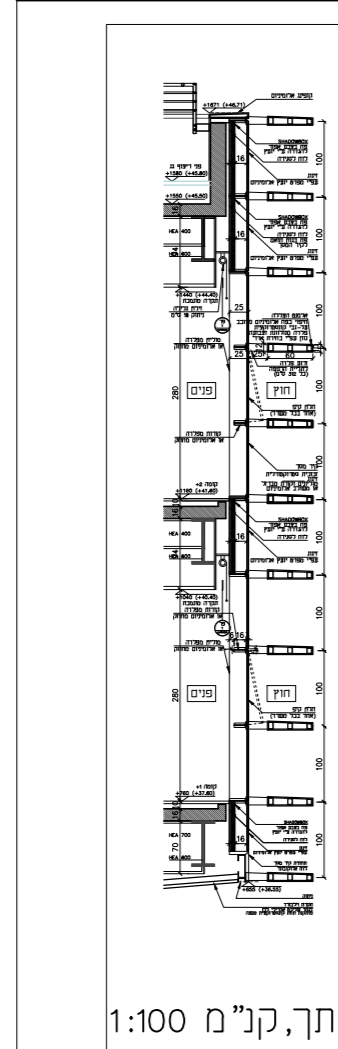


מיקום:	תאור:	פרים	גליון
חזית מערבית - קומות +1 +2	קיר מסך	01	1
חזית צפון - קומות +1 +2	קיר מסך	02	2
חזית דרום - קומות +1 +2	קיר מסך	03	3
חזית מזרח - קומות +1 +2, ביניים, קרקע	קיר מסך	04	4
חזית מערבית - קומת קרקע וביניים	קיר מסך	05	5
חזית צפונית - קומת קרקע וקומה -1	קיר מסך	06	6
פסיו קומה -1	קיר מסך	7/8/9	7
חזית מערבית - קומה -1	קיר מסך	10-1	8
חזית מערבית - קומה -1	קיר מסך	10-2	9
פסיו פנימי דרומי קומות +1 +2	קיר מסך	11-1	10
פסיו פנימי צפוני קומות +1 +2	קיר מסך	11-2	11
פסיו פנימי צפוני ודרומי קומת גג	קיר מסך - קופינג בקומת הגג	11-3	12
תקרת כיתה דר-מע	סקייליטים במישור הפיתוח	33-36	13


נספח לרשימה זו: גליון A-806 פרטי אקוסטיקה

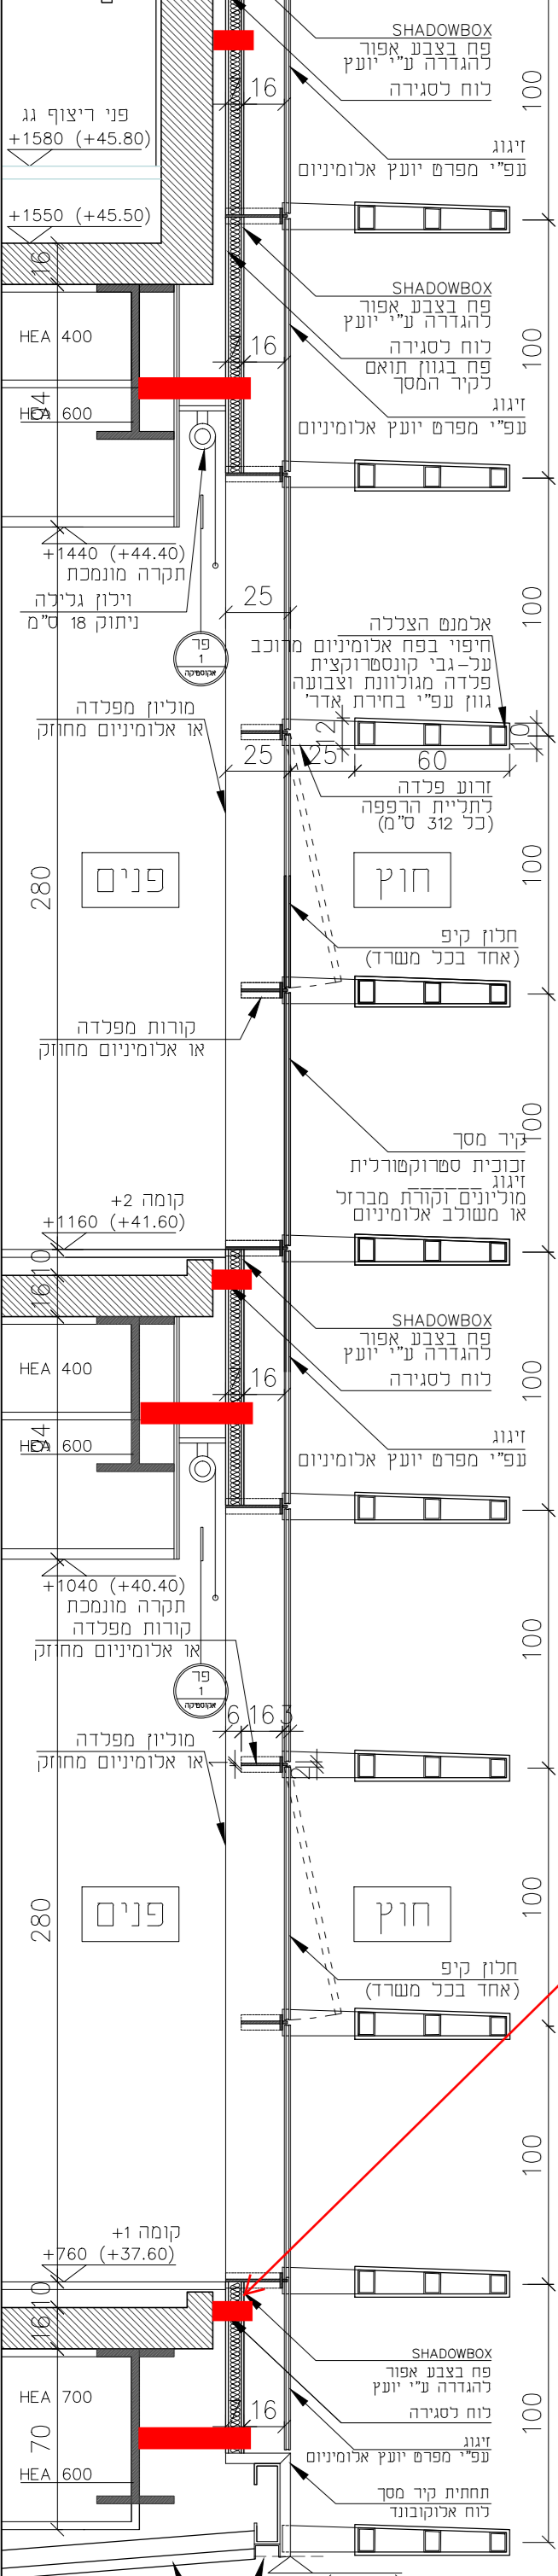


חתך, קנ"מ 1:100

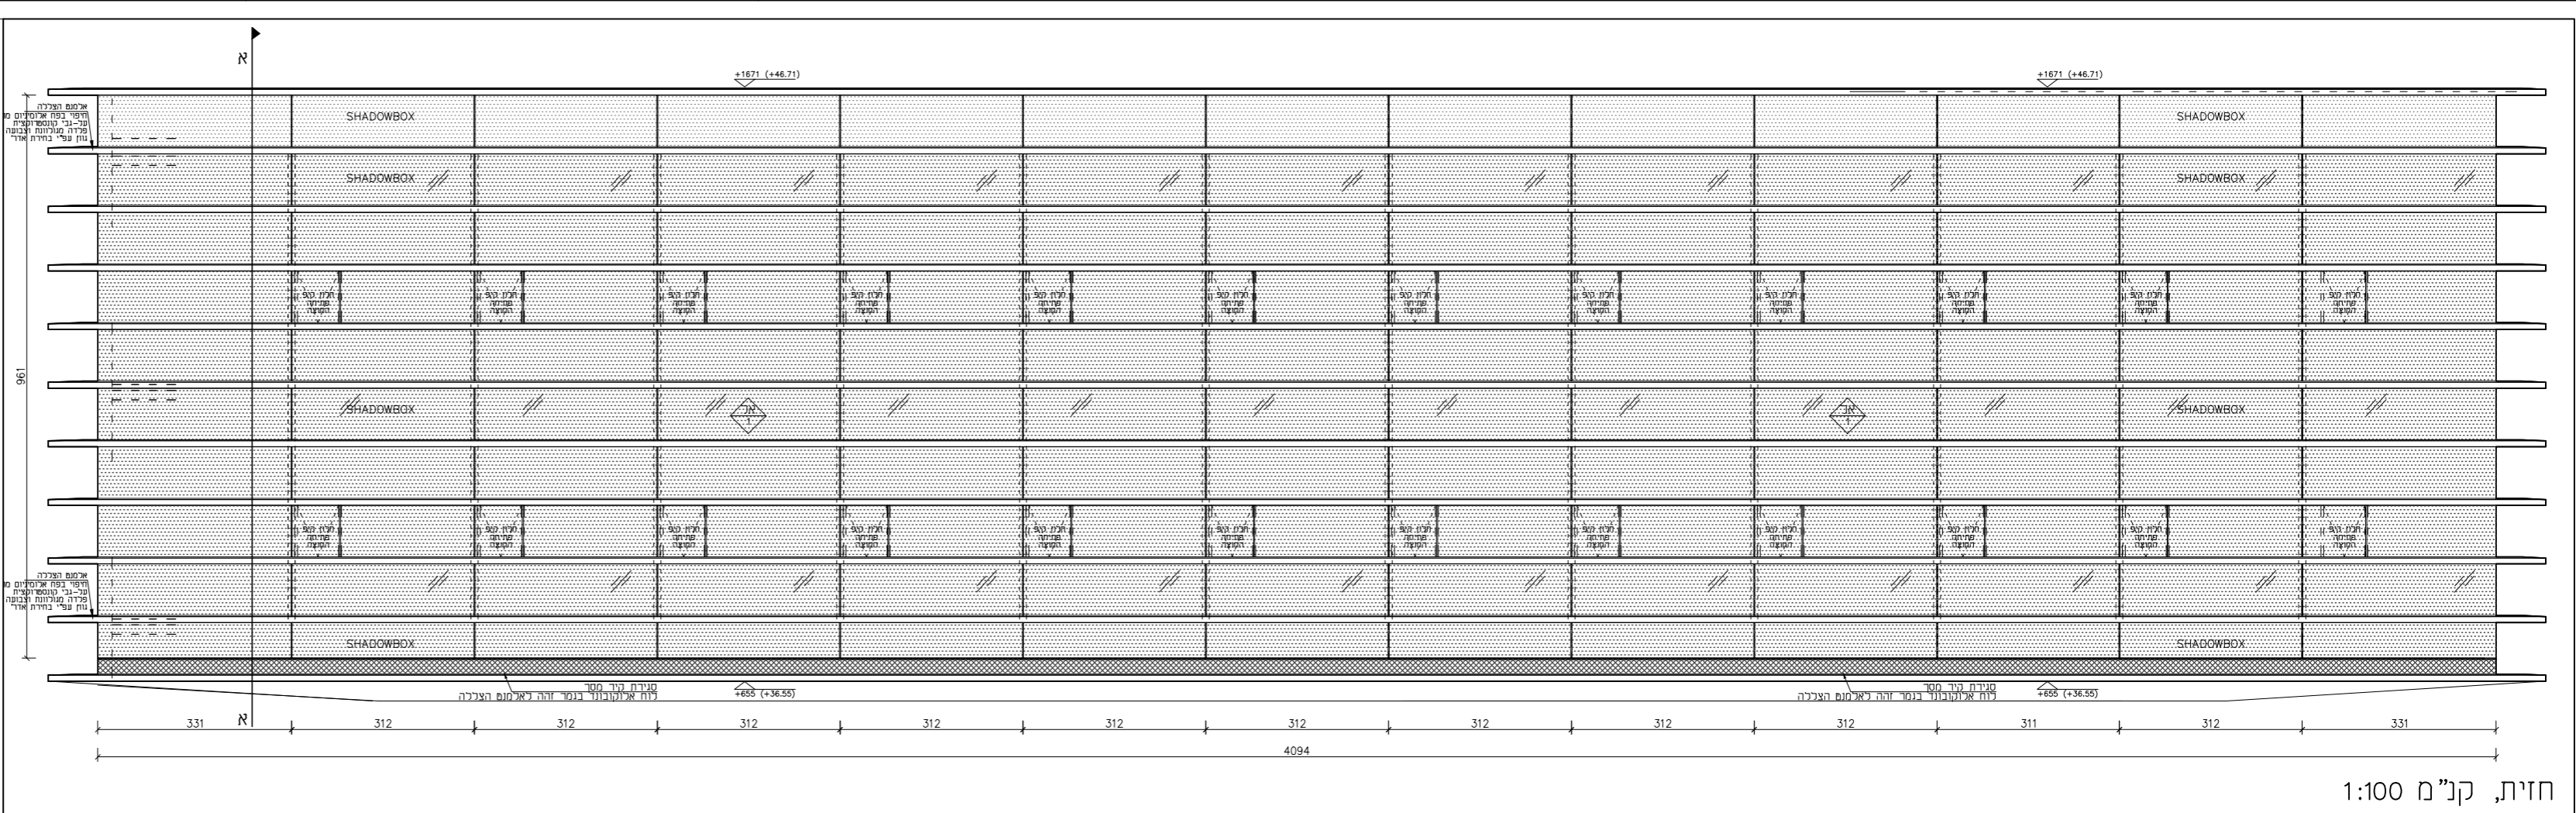

חזית, קנ"מ 1:100

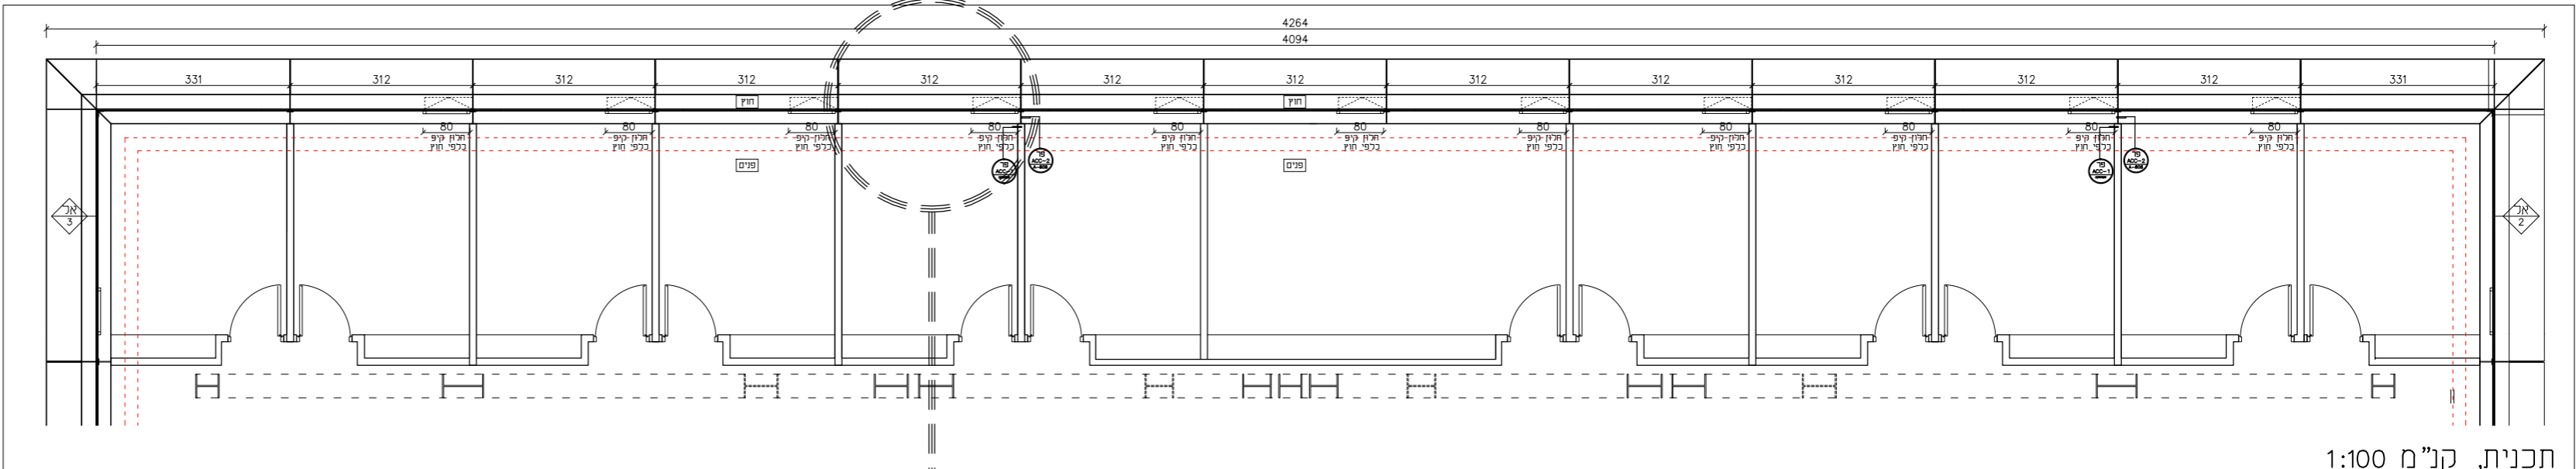


תכנית, קנ"מ 1:100

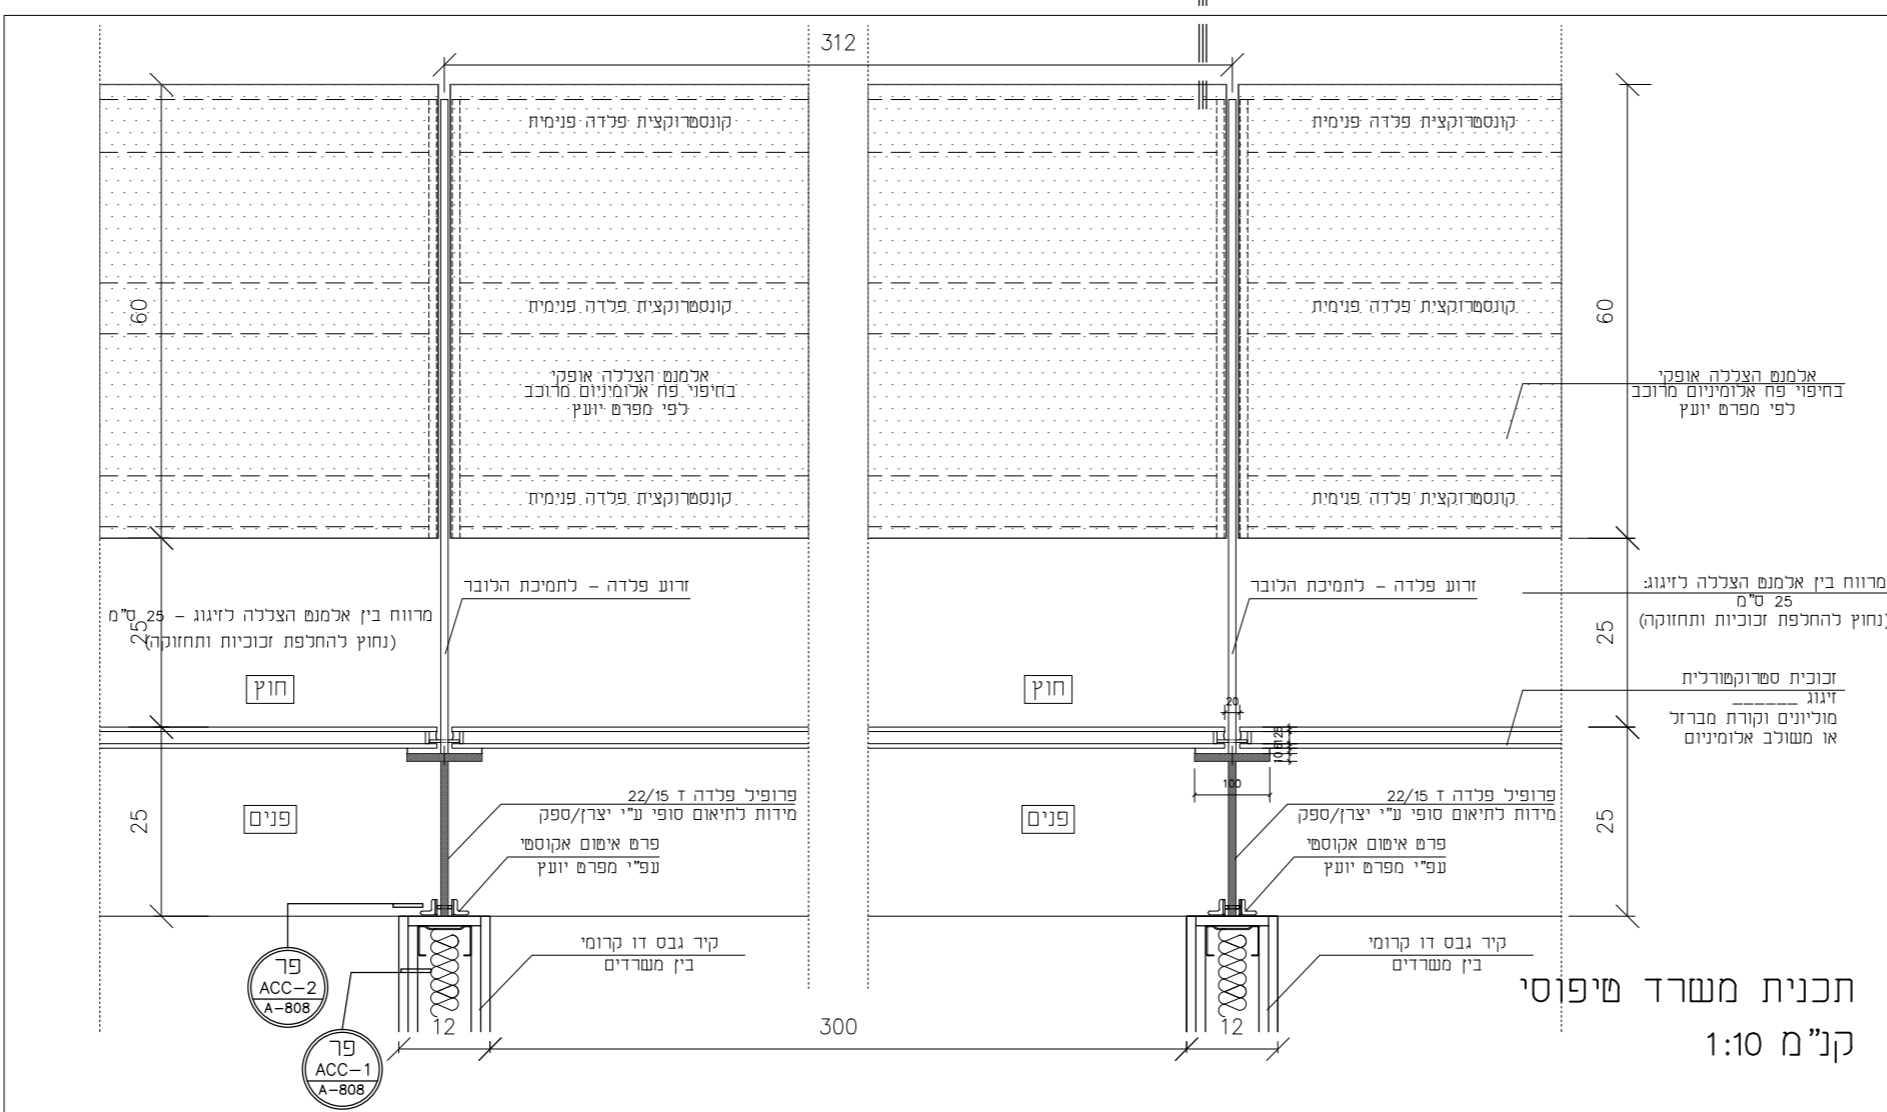

תכנית משרד טיפוסית קנ"מ 1:10

הקבלן נדרש למדוד ולהתאים את חיבורי המוליונים לפי ההכנות בקורות הפלדה




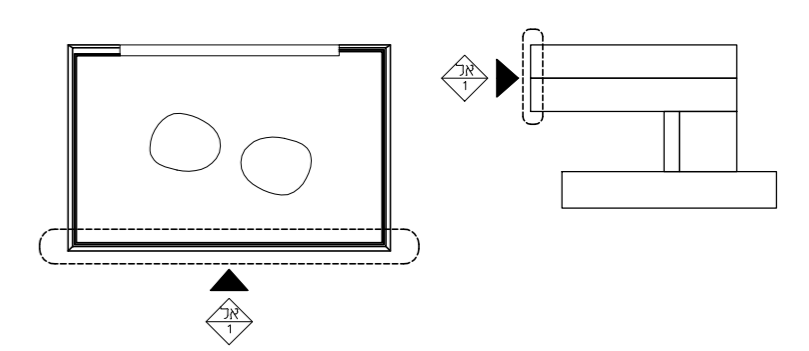


פרט	אל-1	A760 - גליון 1
מידה:	4094 X 961	
מיקום:	חזית מערבית - קומות +1 +2	
תיאור:	קיר מסך מערכת מקונס פלדה או אלומיניום מחוזק רפפות על גבי קונס פלדה מחופות פח אלומיניום מרוכב עפ"י מפרם יועץ	
פרזול:	עפ"י מפרם יועץ	
זיגוג:	עפ"י מפרם יועץ	
משקוף:	עפ"י מפרם יועץ	
גמר:	צבע לבן, גוון לבחירת אדר'	
כמות:		

מידות סופיות יע למדוד באתר, היצרן אחראי להתאמת המוצר ולהרכבתו. על המבצע לבדוק התאמה בין תכניות העבודה והביצוע בפועל, SP לאישור אדר'




מעהורה	תאריך	לעיון	למכרז	לביצוע
0	26.12.17			

חתך, קנ"מ 1:25

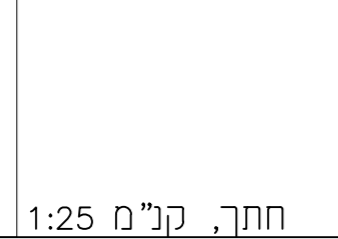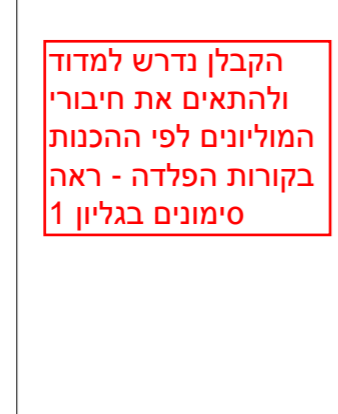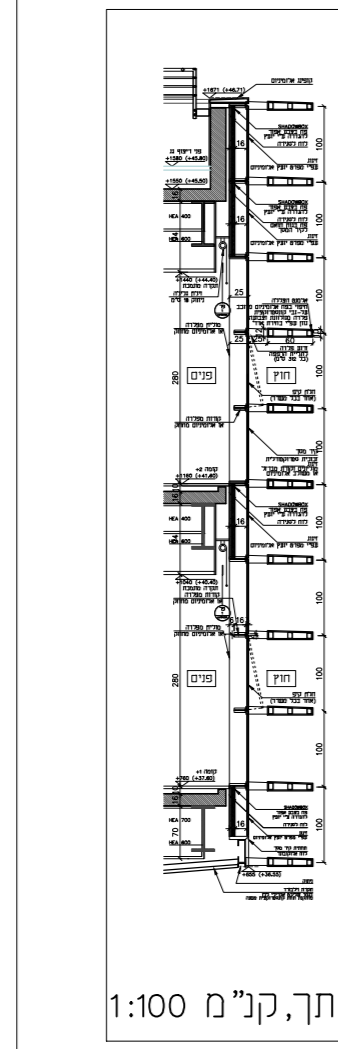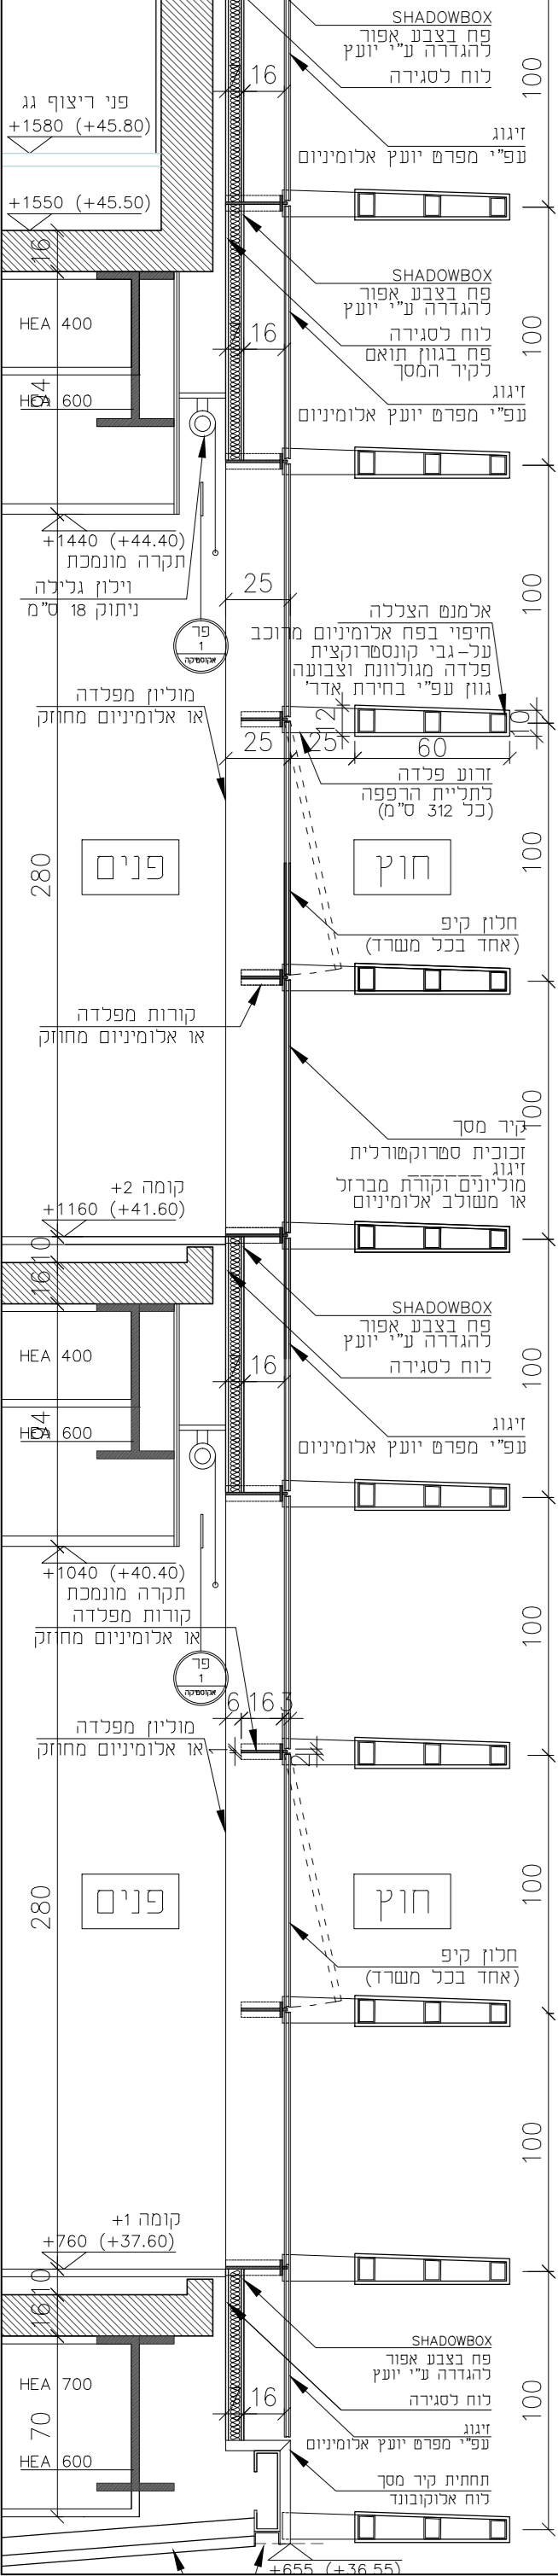

חתך, קנ"מ 1:25

הקבלן נדרש למדוד ולהתאים את חיבורי המוליכים לפי ההכנות בקורות הפלדה - ראה סימונים בגליון 1

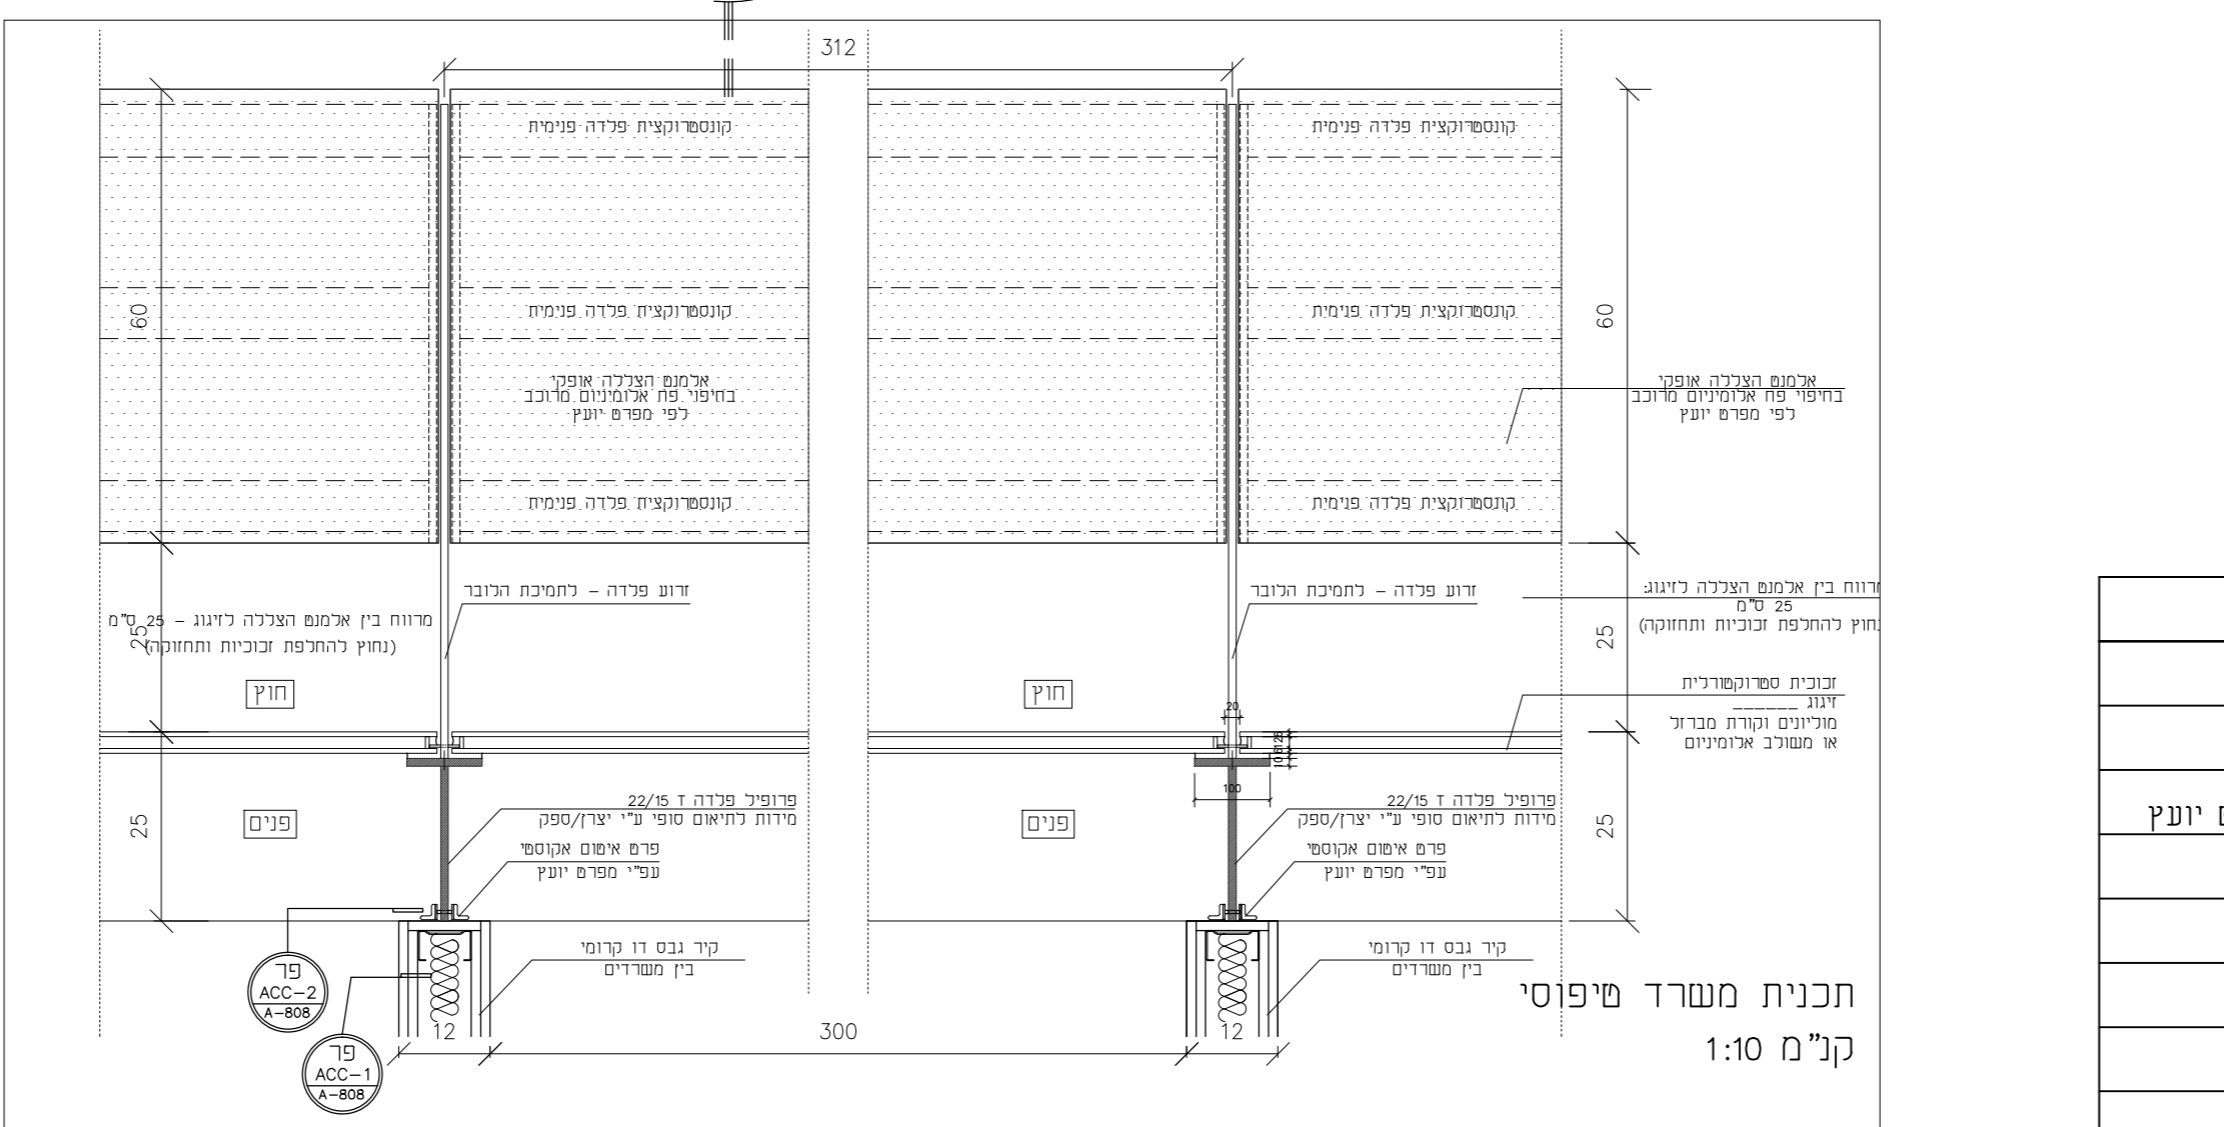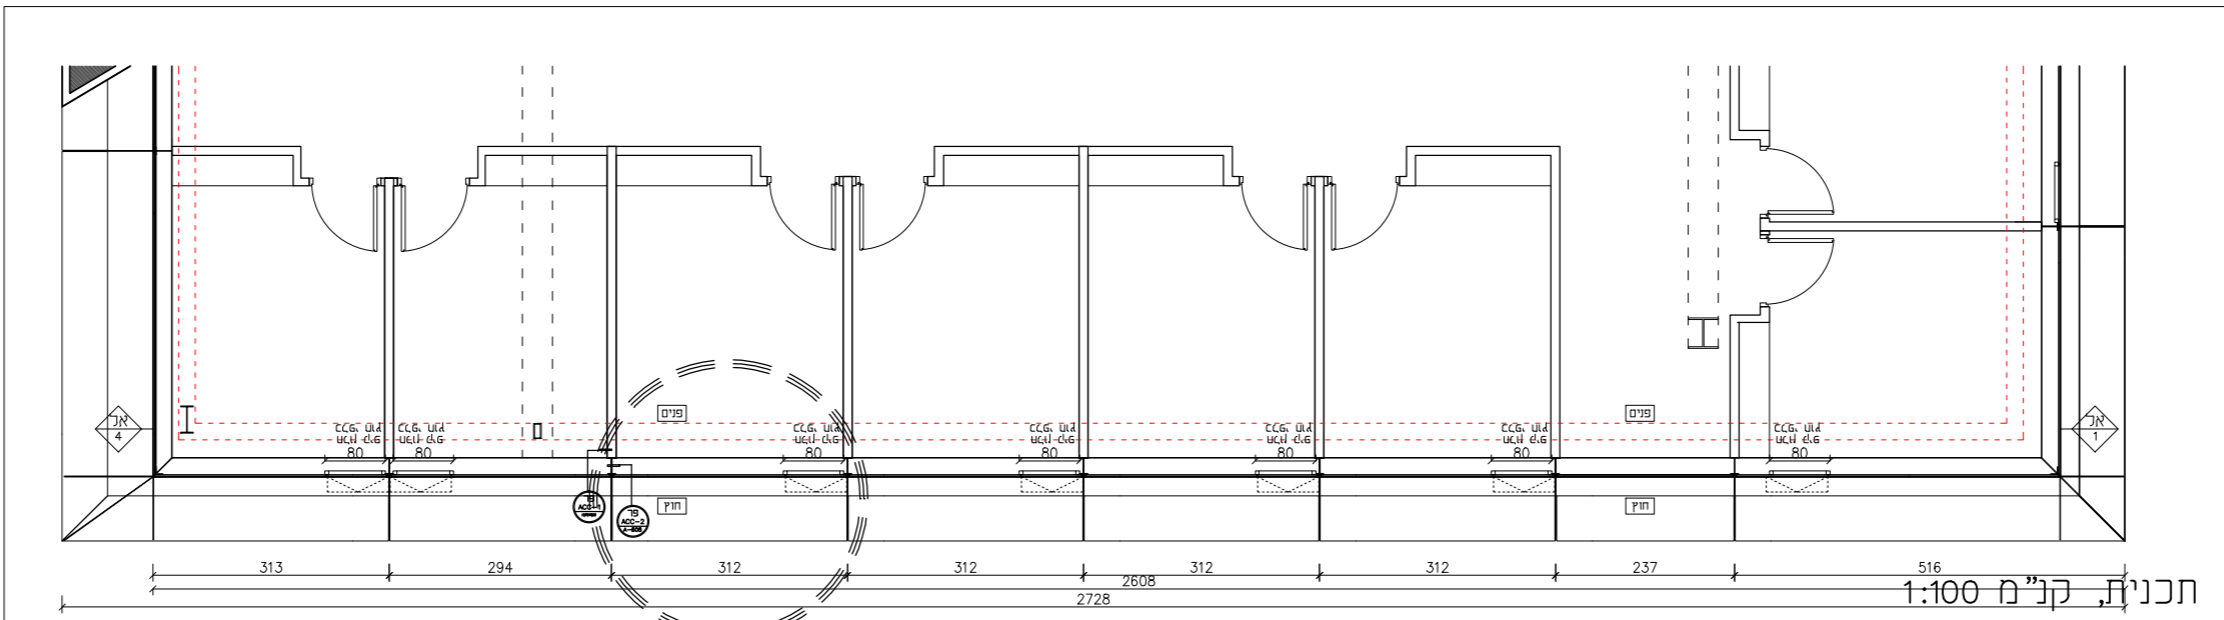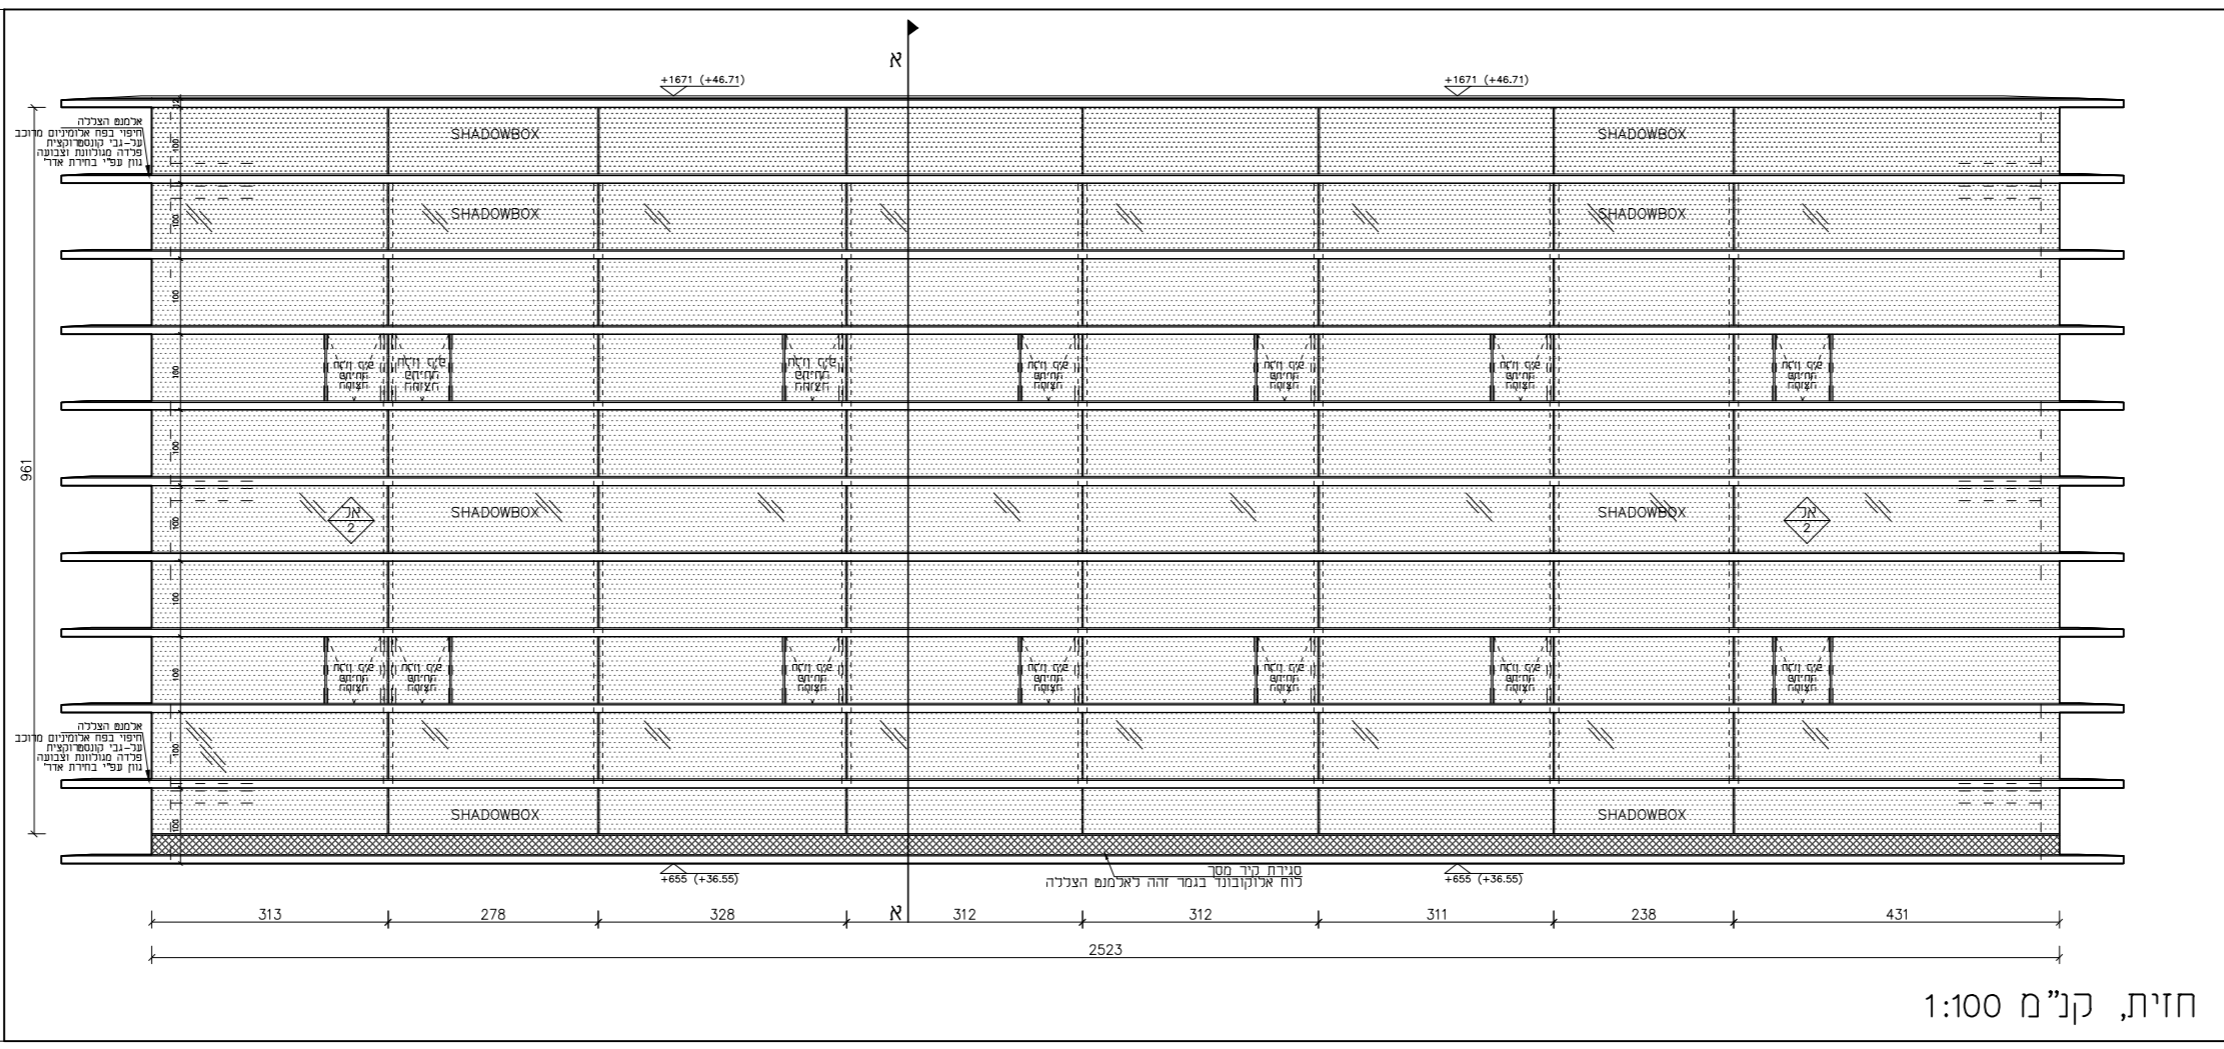


חתך, קנ"מ 1:100

חזית, קנ"מ 1:100

תכנית, קנ"מ 1:100

תכנית משרד טיפוסים קנ"מ 1:10




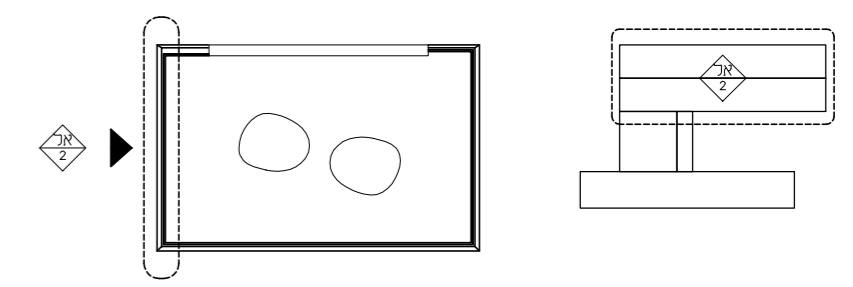


פריט	אל-2	A760 - גליון 2
מידה:	2523 X 961	
מיקום:	חזית צפון - קומות +1 +2	
תיאור:	קיר מסך מערכת מקונס פלדה או אלומיניום מחזקת רפפות על גבי קונס פלדה מחופות פח אלומיניום מרוכב עפ"י מפרם יועץ	
פרזול:	עפ"י מפרם יועץ	
זיוג:	עפ"י מפרם יועץ	
משקוף:	עפ"י מפרם יועץ	
גמר:	צבע לבן, גוון לבחירת אדר	
כמות:		




מידות סופיות יעם למדוד באתר, היצרן אחראי להתאמת המוצר ולהרכבתו. על המבצע לבדוק התאמה בין תכניות העבודה והביצוע בפועל, SP לאישור אדר

אישור יועץ:

מחזור	תאריך	לעיון	למכרז	לביצוע
0	26.12.17			

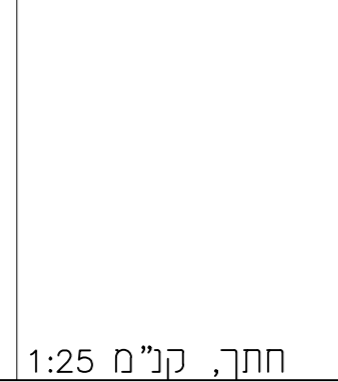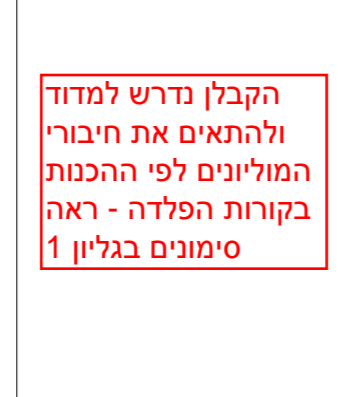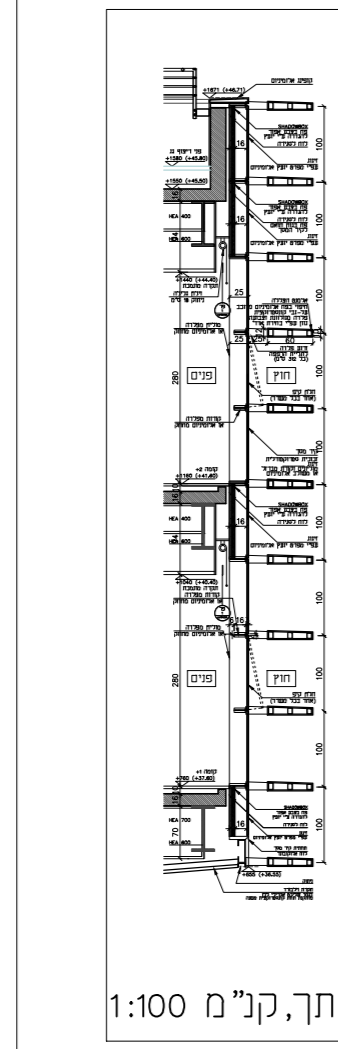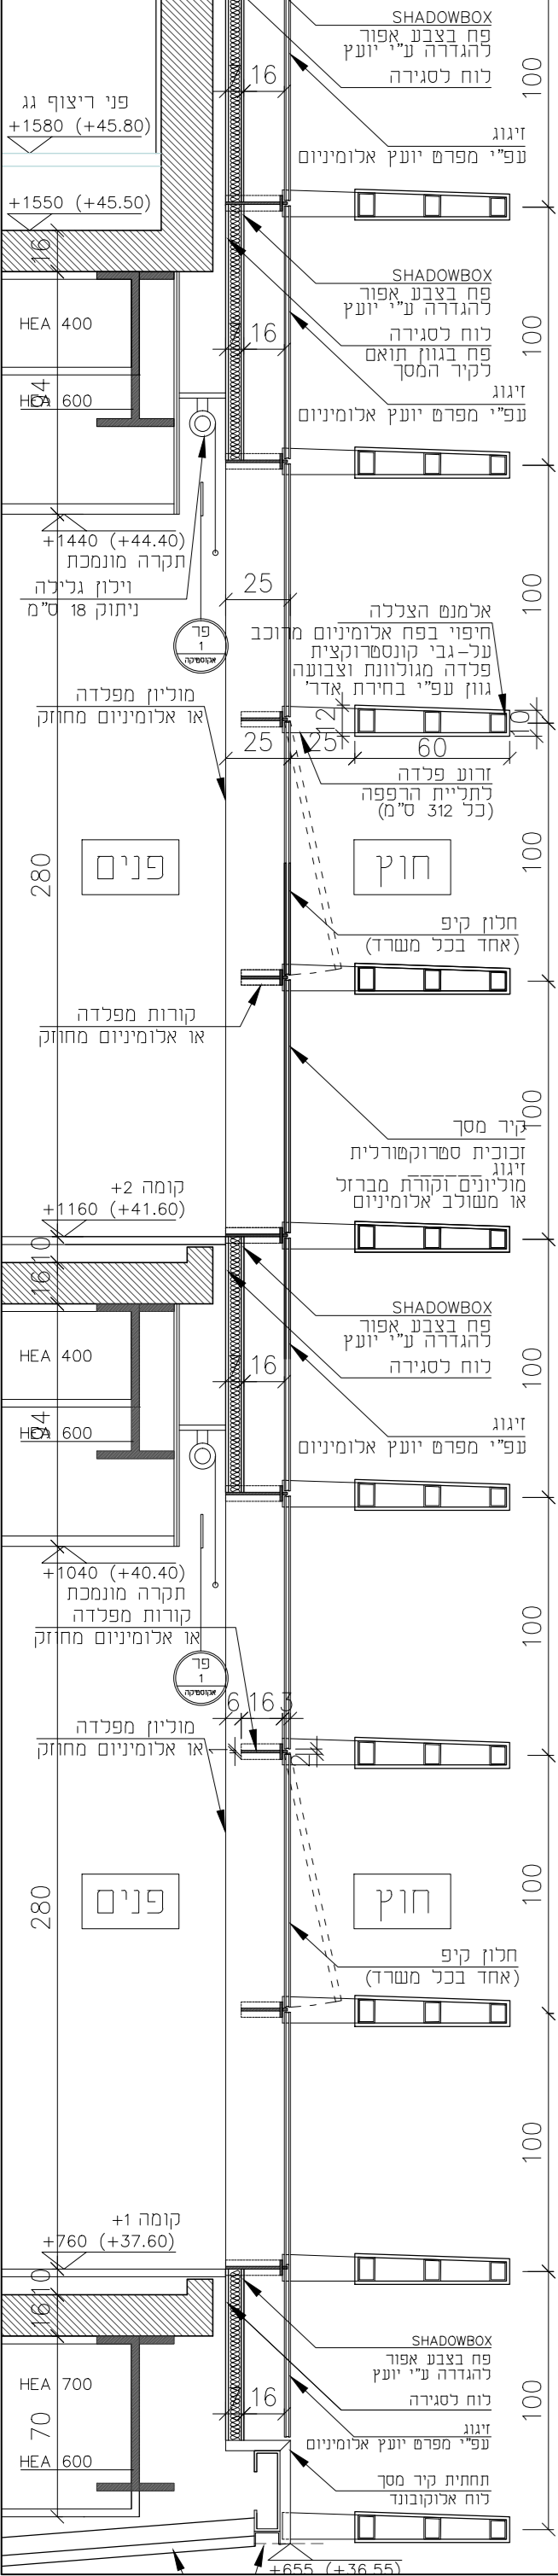


חתך, קנ"מ 1:25

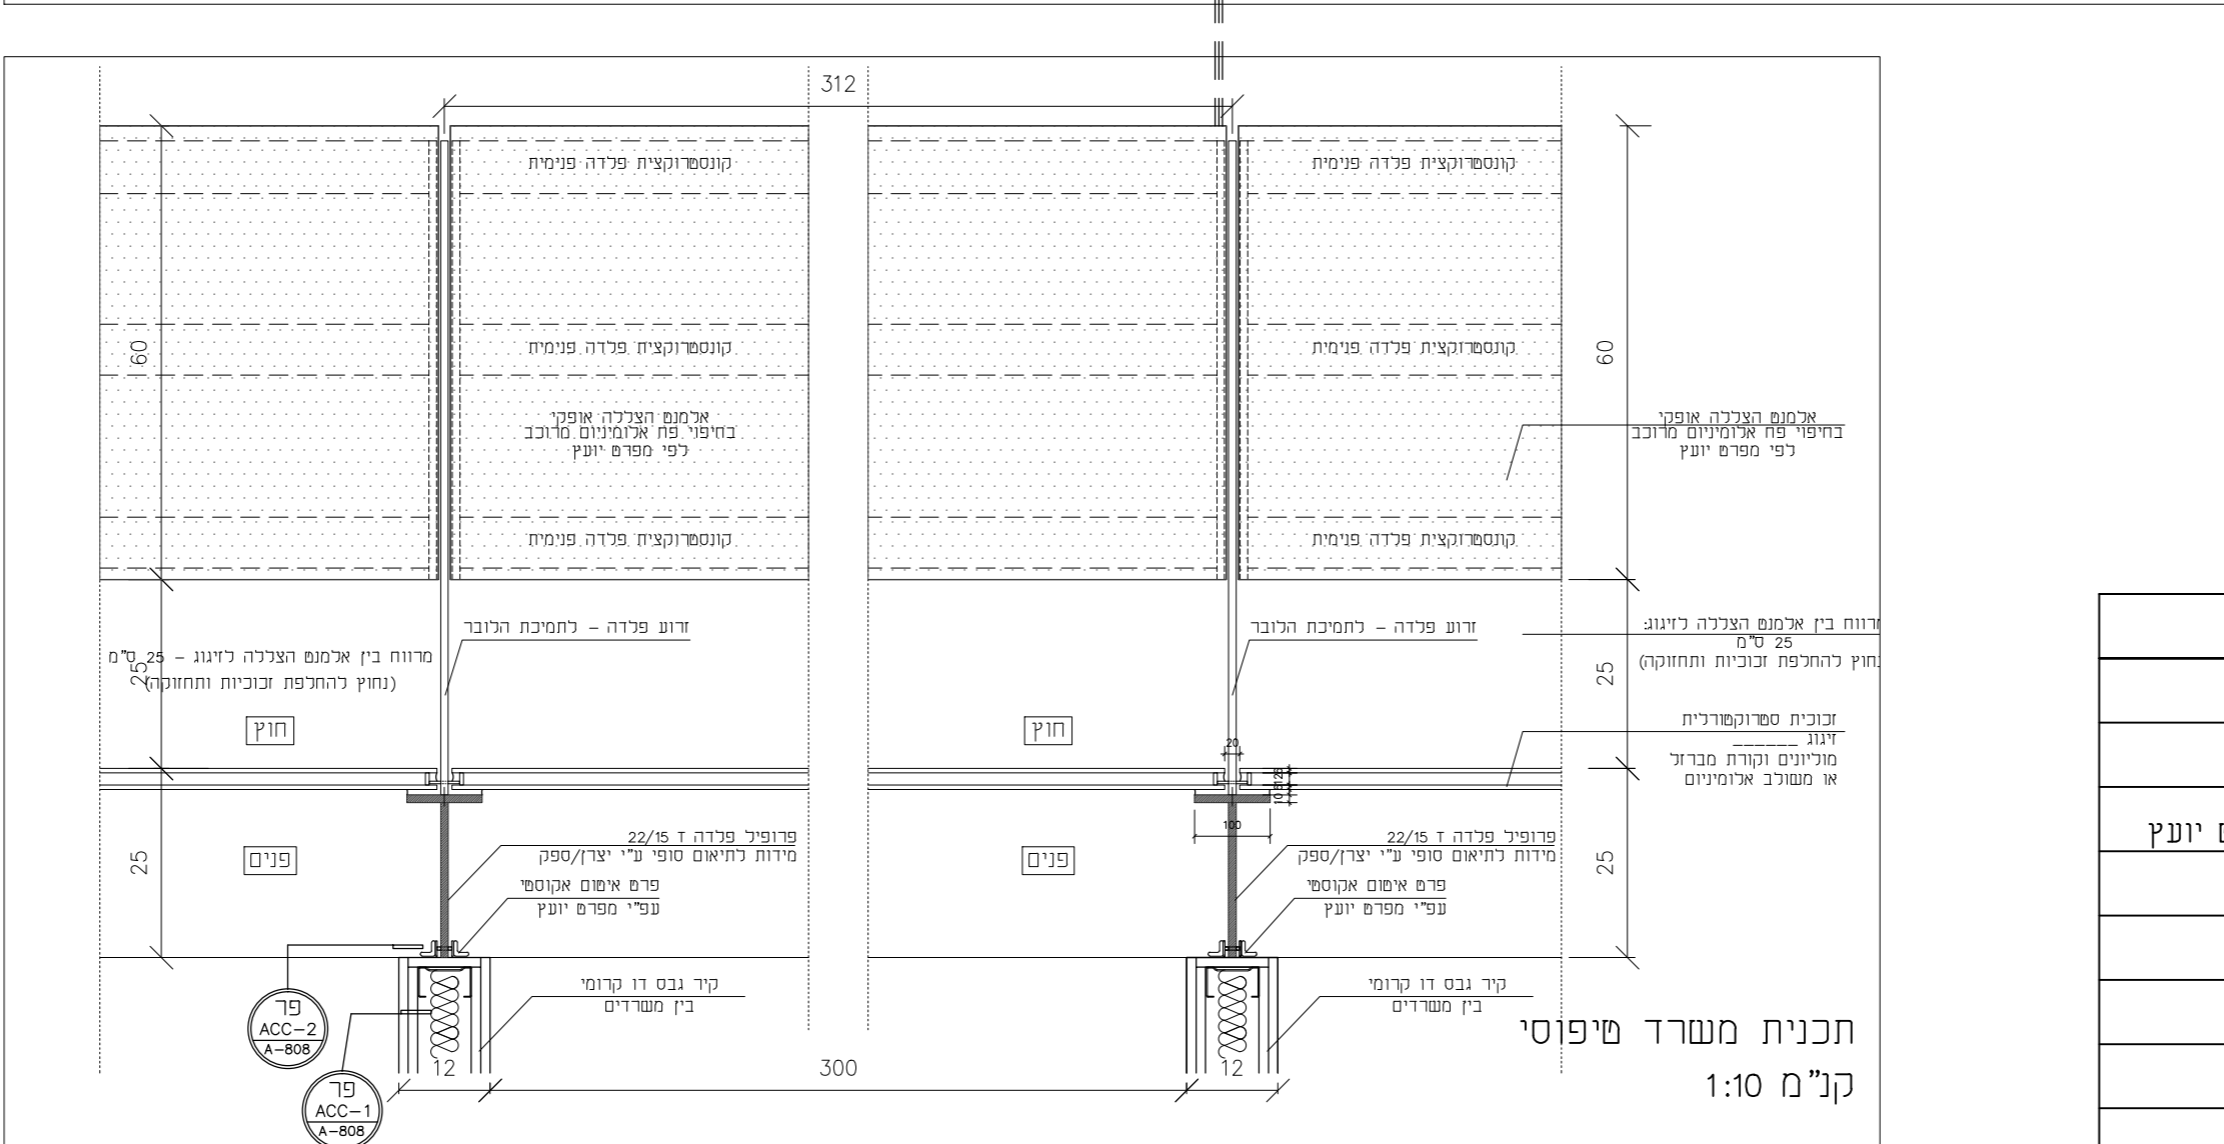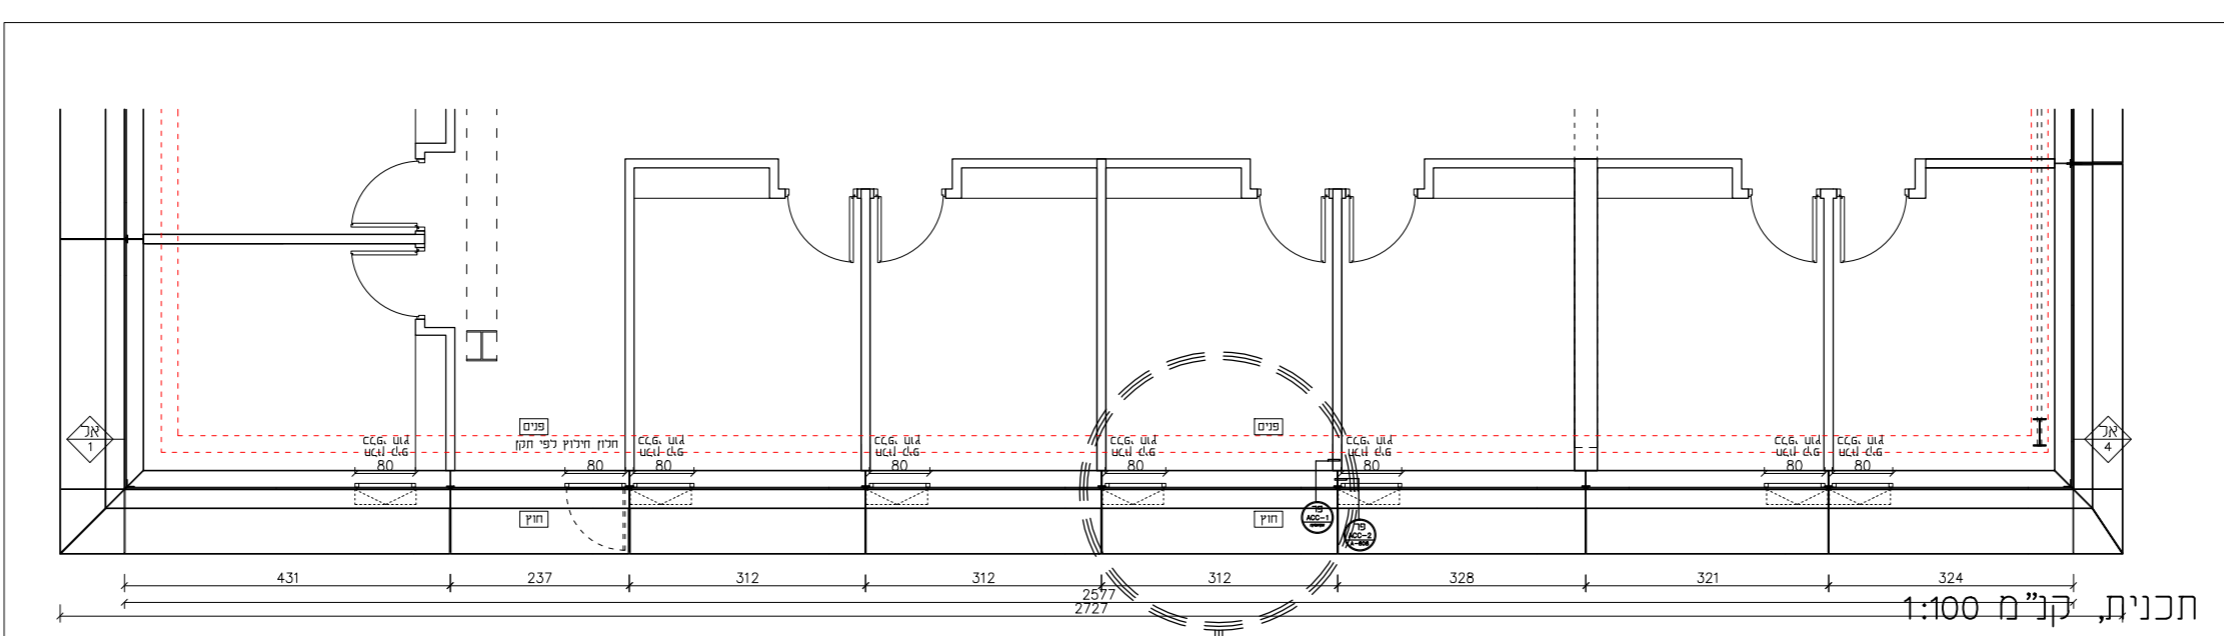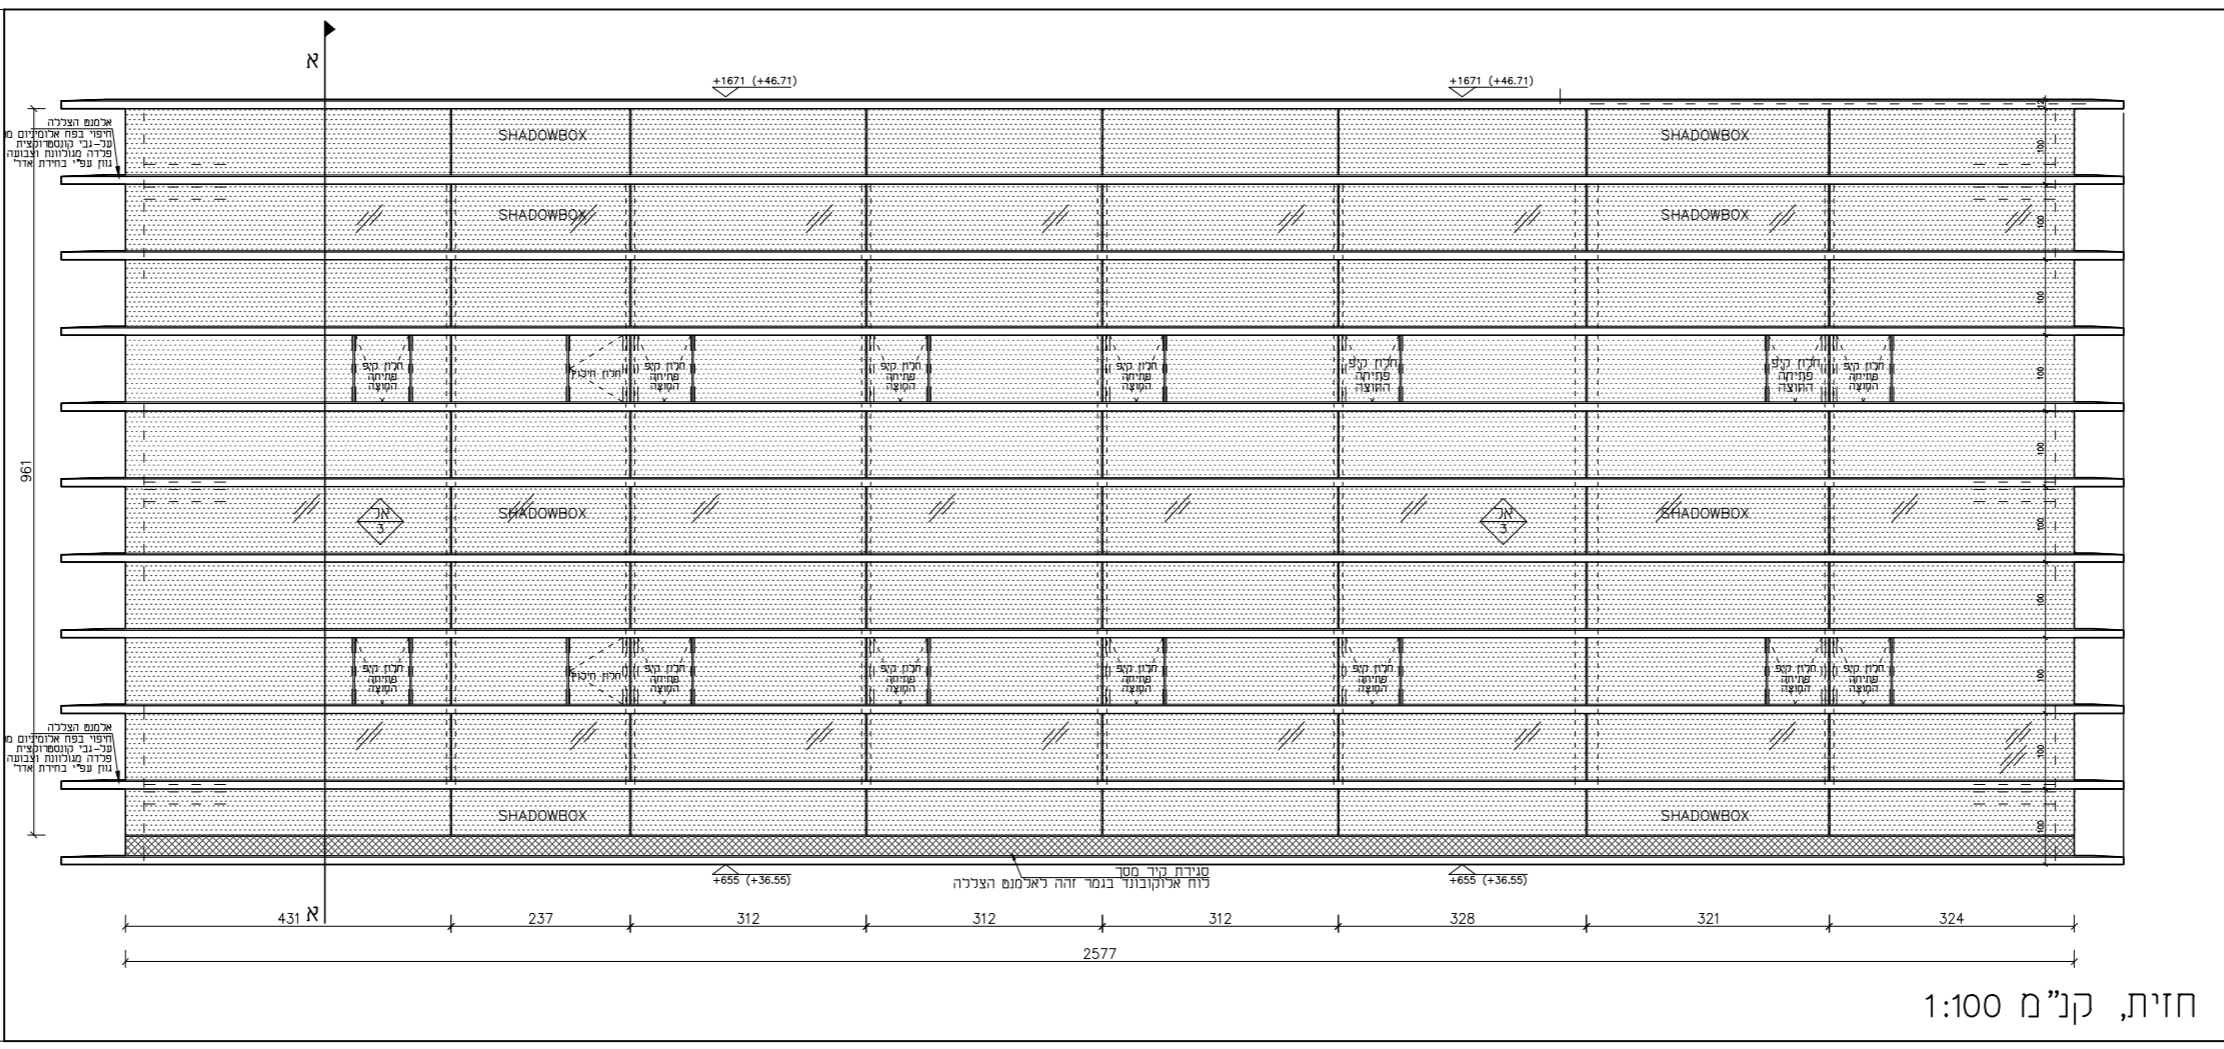


חתך, קנ"מ 1:100

הקבלן נדרש למדוד ולהתאים את חיבורי המוליונים לפי ההכנות בקורות הפלדה - ראה סימונים בגליון 1

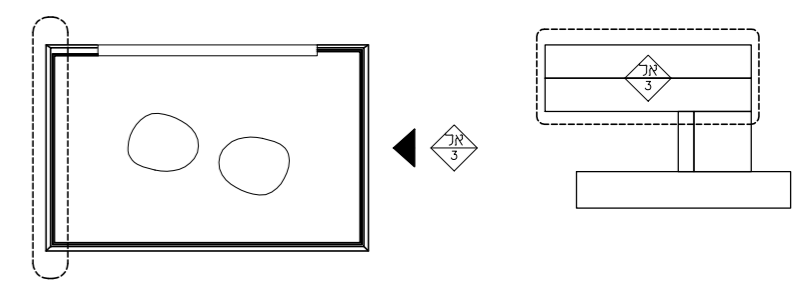


פרויט:	אל-3	3 גליון - A760
מידה:	2577 X 961	
מיקום:	חזית דרום - קומות +1 +2	
תיאור:	קיר מסך מערכת מקונס פלדה או אלוּמניום מחזק, רפפות על גבי קונס פלדה מחופות פח אלוּמניום מרוכב עפ"י מפרם יועץ	
פרזול:	עפ"י מפרם יועץ	
זיגוג:	עפ"י מפרם יועץ	
משקוף:	עפ"י מפרם יועץ	
גמר:	צבע לבן, גוון לבחירת אדר'	
כמות:		
הערות:	מידות סופיות יעם למדוד באתר, היצרן אחראי להתאמת המוצר ולהרכבתו. על המבצע לבדוק התאמה בין תכניות העבודה והביצוע בפועל, SP לאישור אדר'	
	אישור יועץ:	

לעיון	תאריך	מהדורה
<input type="checkbox"/>	26.12.17	0
<input checked="" type="checkbox"/> למכרז		
<input type="checkbox"/> לביצוע		

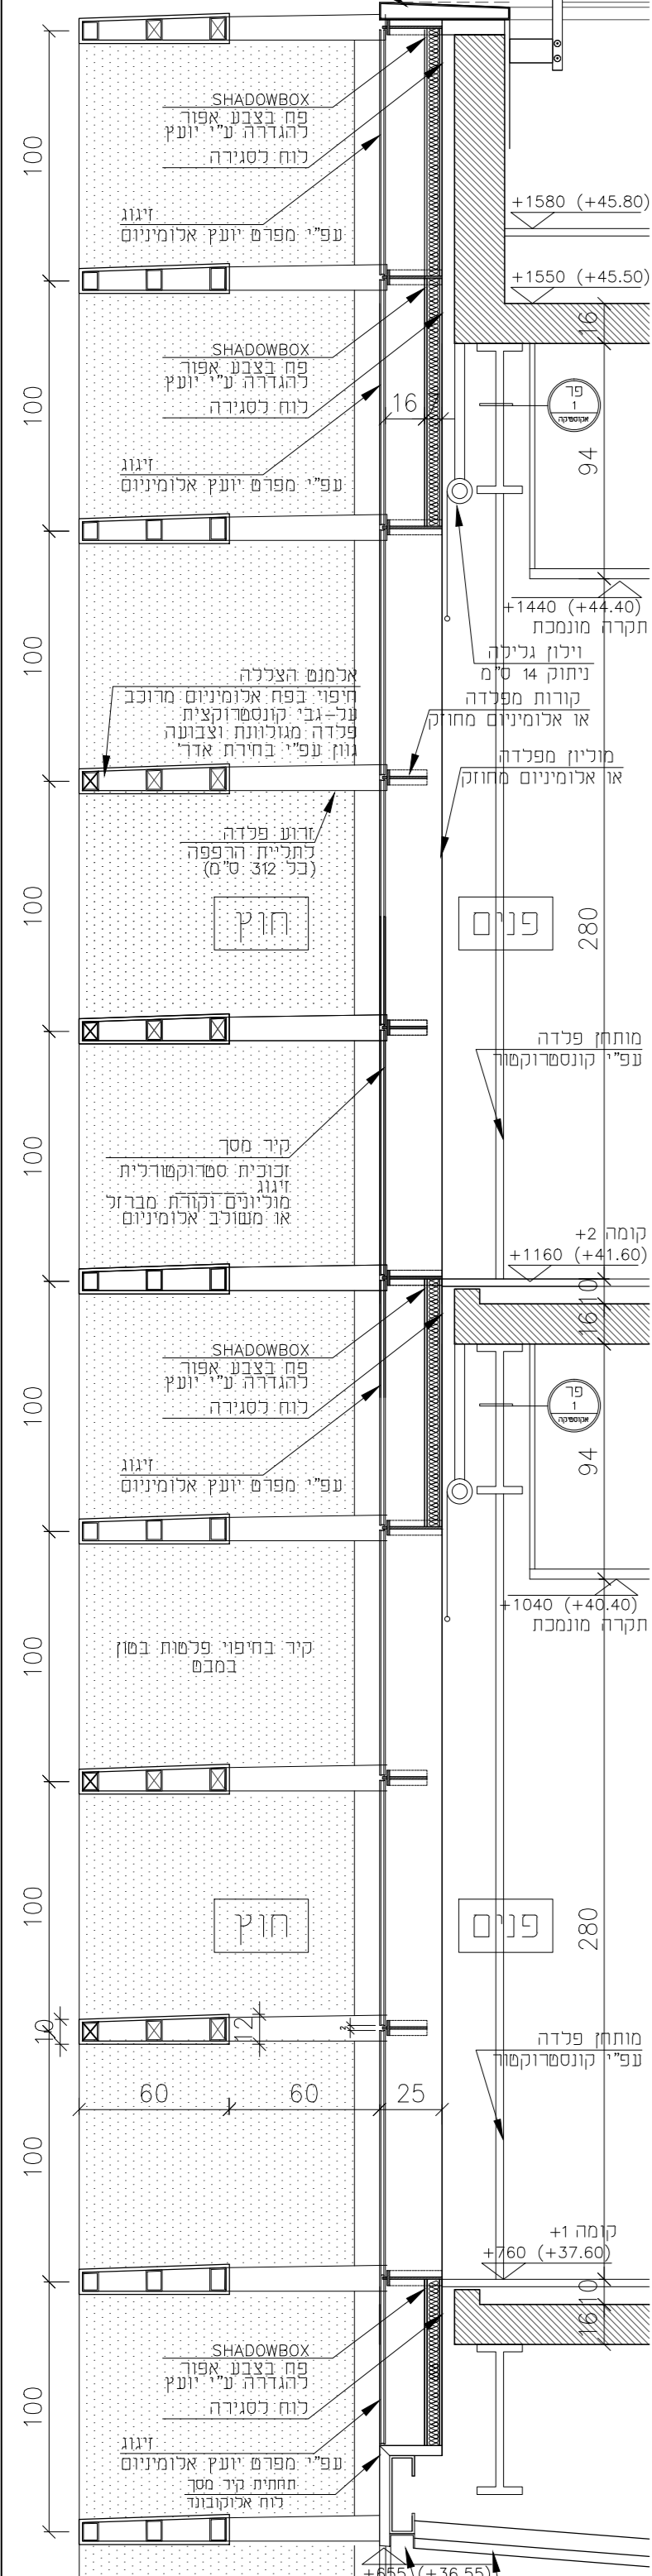

חתך, קנ"מ 1:25

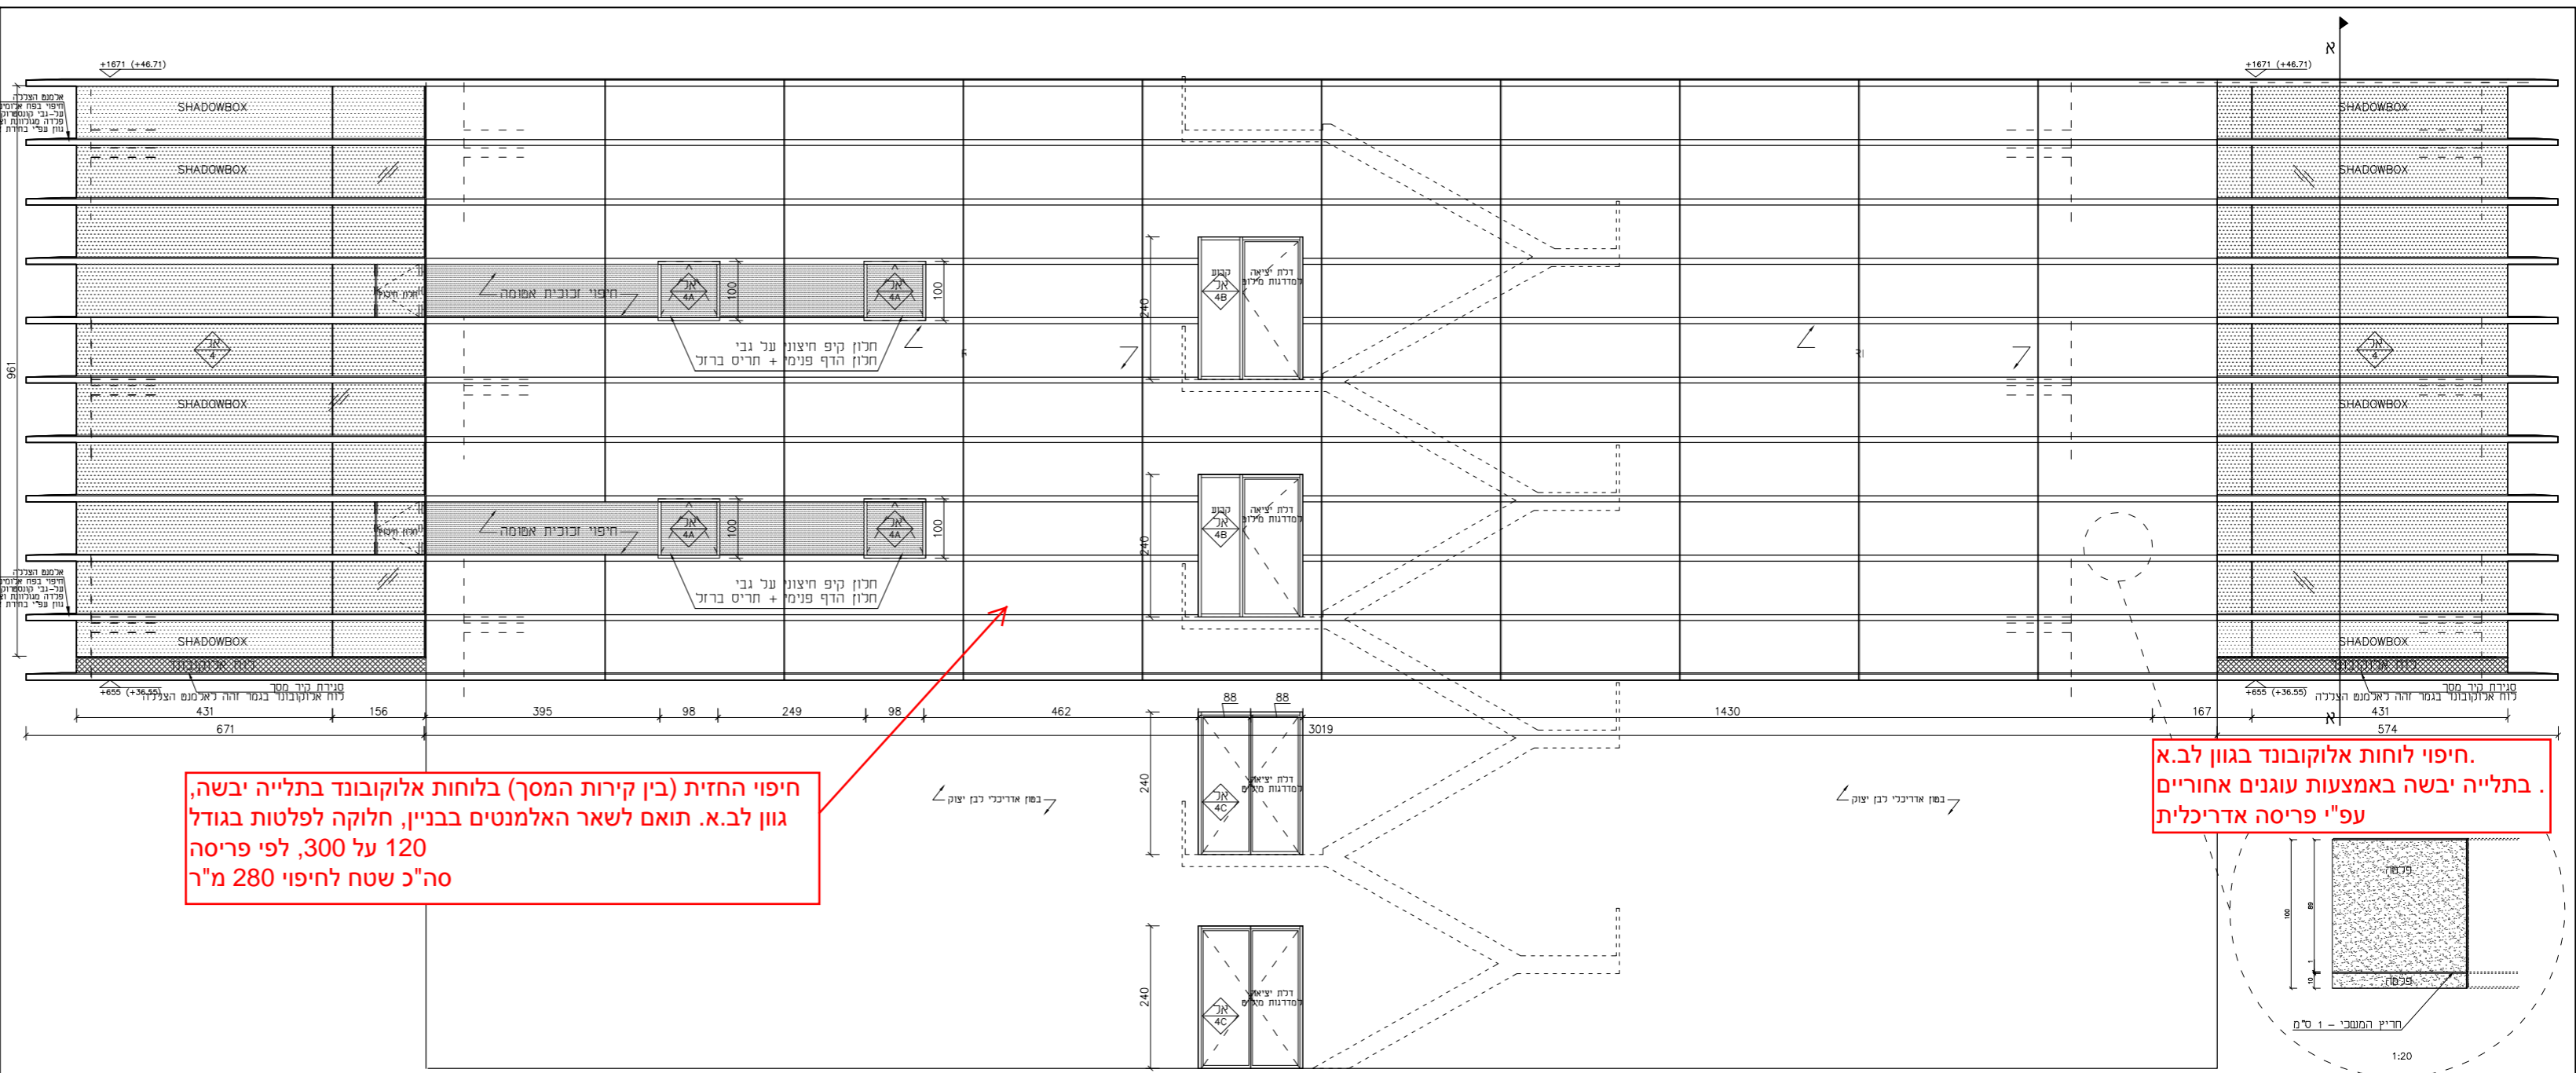


חתך, קנ"מ 1:100



חיפוי החזית (בין קירות המסך) בלוחות אלוקובונד בתלייה יבשה, גוון לב.א. תואם לשאר האלמנטים בבניין, חלוקה לפלטות בגודל 120 על 300, לפי פריסה סה"כ שטח לחיפוי 280 מ"ר

חיפוי לוחות אלוקובונד בגוון לב.א. בתלייה יבשה באמצעות עוגנים אחוריים. עפ"י פריסה אדריכלית



הקבלן נדרש למדוד ולהתאים את חיבורי המוליכים לפי ההכנות בקורות הפלדה - ראה סימונים בגליון 1

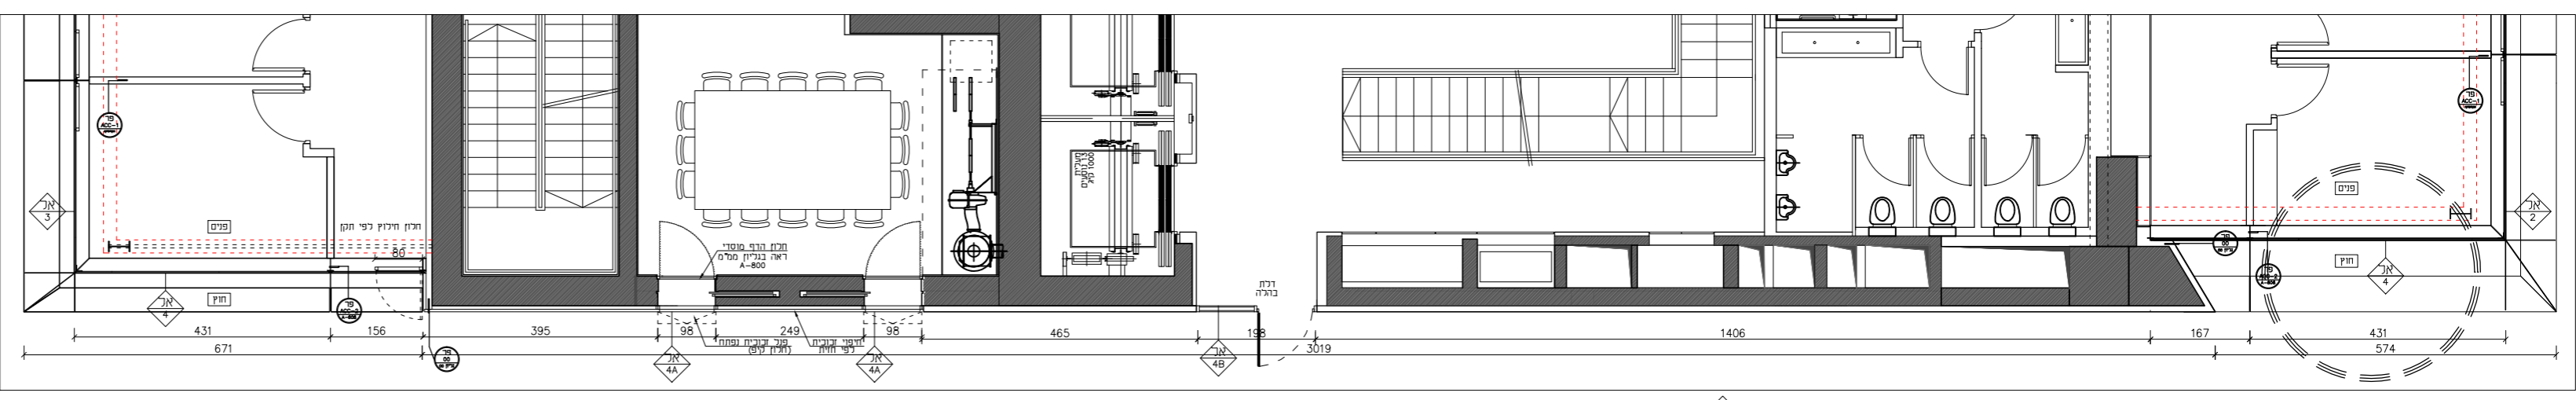


תכנית, קנ"מ 1:100

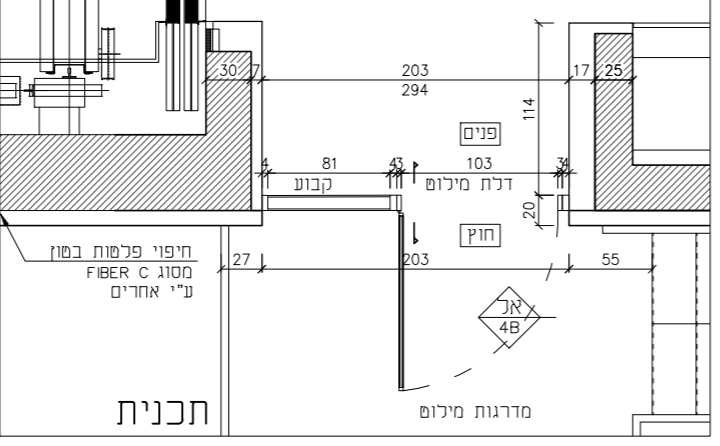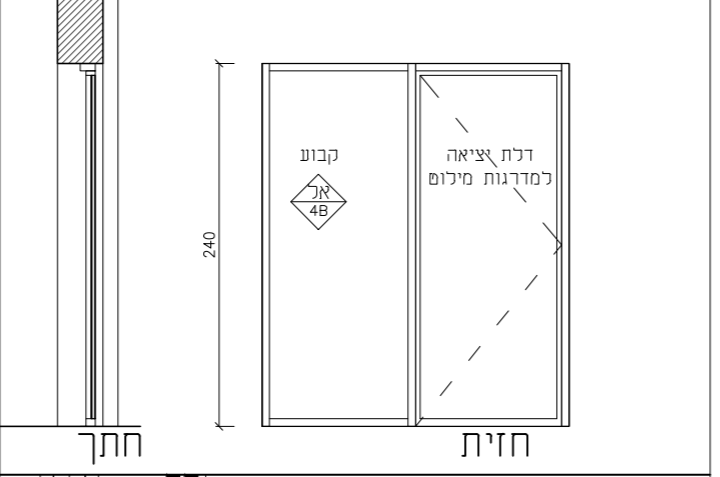

פריס 4B, קנ"מ 1:50

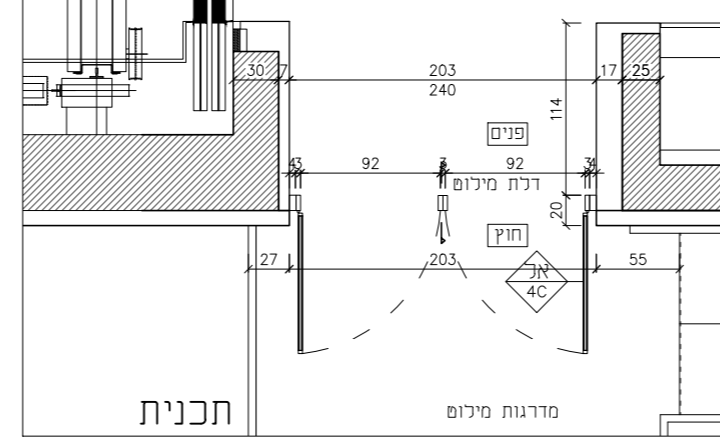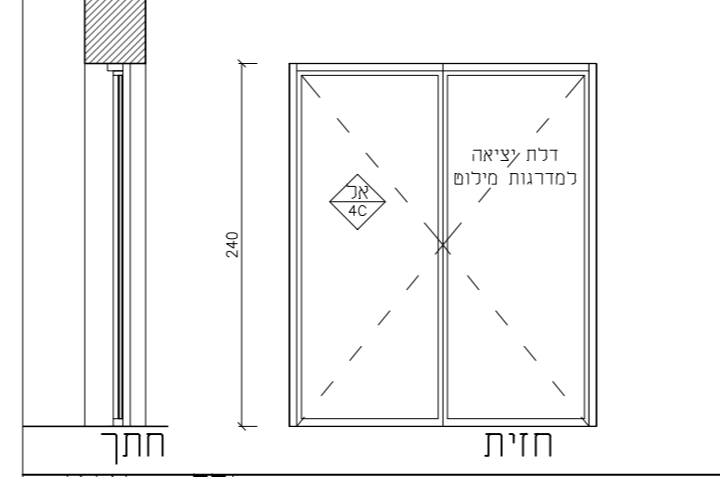


פריס 4C, קנ"מ 1:50

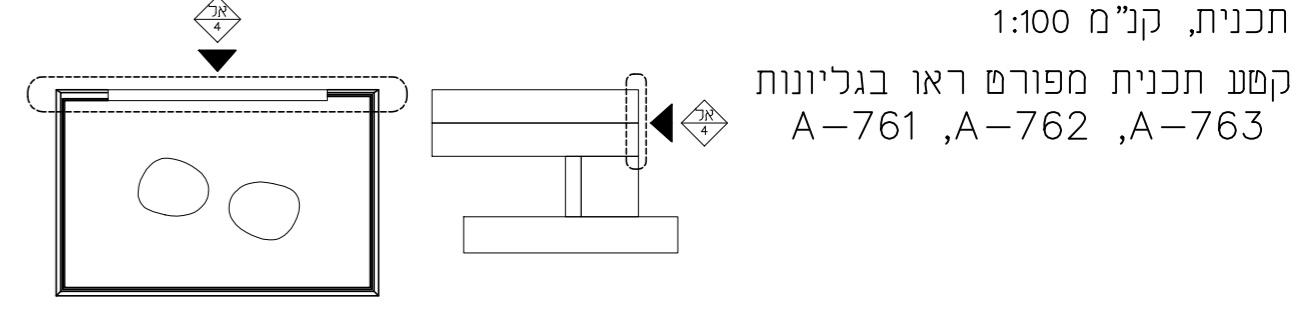



קטע תכנית מפורט ראו בגליונות A-761, A-762, A-763

פריס	אל-4	A760 - גליון 4
מידה:	4B(X2): 203X240 4C(X2): 203X240	4: 671X961,574X961
מיקום:	חזית מזרח - קומות +1, +2, ביניים, קרקע	חיפוי זכוכית לאורך ממ"מ (כולל חלון): 4A(X2): 840X88
תיאור:	קיר מסך מערכת מקונט פלדה או אלומיניום מחוזק, דלתות יציאה מזכוכית רפפות על גבי קונט פלדה מחופות פח אלומיניום מרכב עפ"י מפרם יועץ	
פרזול:	עפ"י מפרם יועץ	
זיגוג:	עפ"י מפרם יועץ	
משקוף:	עפ"י מפרם יועץ	
גמר:	צבע לבן, גוון לבחירת אדר'	
כמות:		
הערות:	מדות סופיות יש למדוד באתר היצרן אודי לתאמת המוצר ולהתאימה על המבצע לבדוק התאמה בין תכנית העבודה והביצוע בפועל. SO לאישור אדר	
אישור יועץ:	למכרז	26.12.17
	לביצוע	
	מאהדורה	0
	תאריך	
	לעיון	


פריס 4A לתשומת לב הקבלן: חלונות ההדף (דור חדש) יסופקו ע"י קבלן השלד יש להתייחס לחלון ולחיפוי הזכוכית החיצוני בלבד

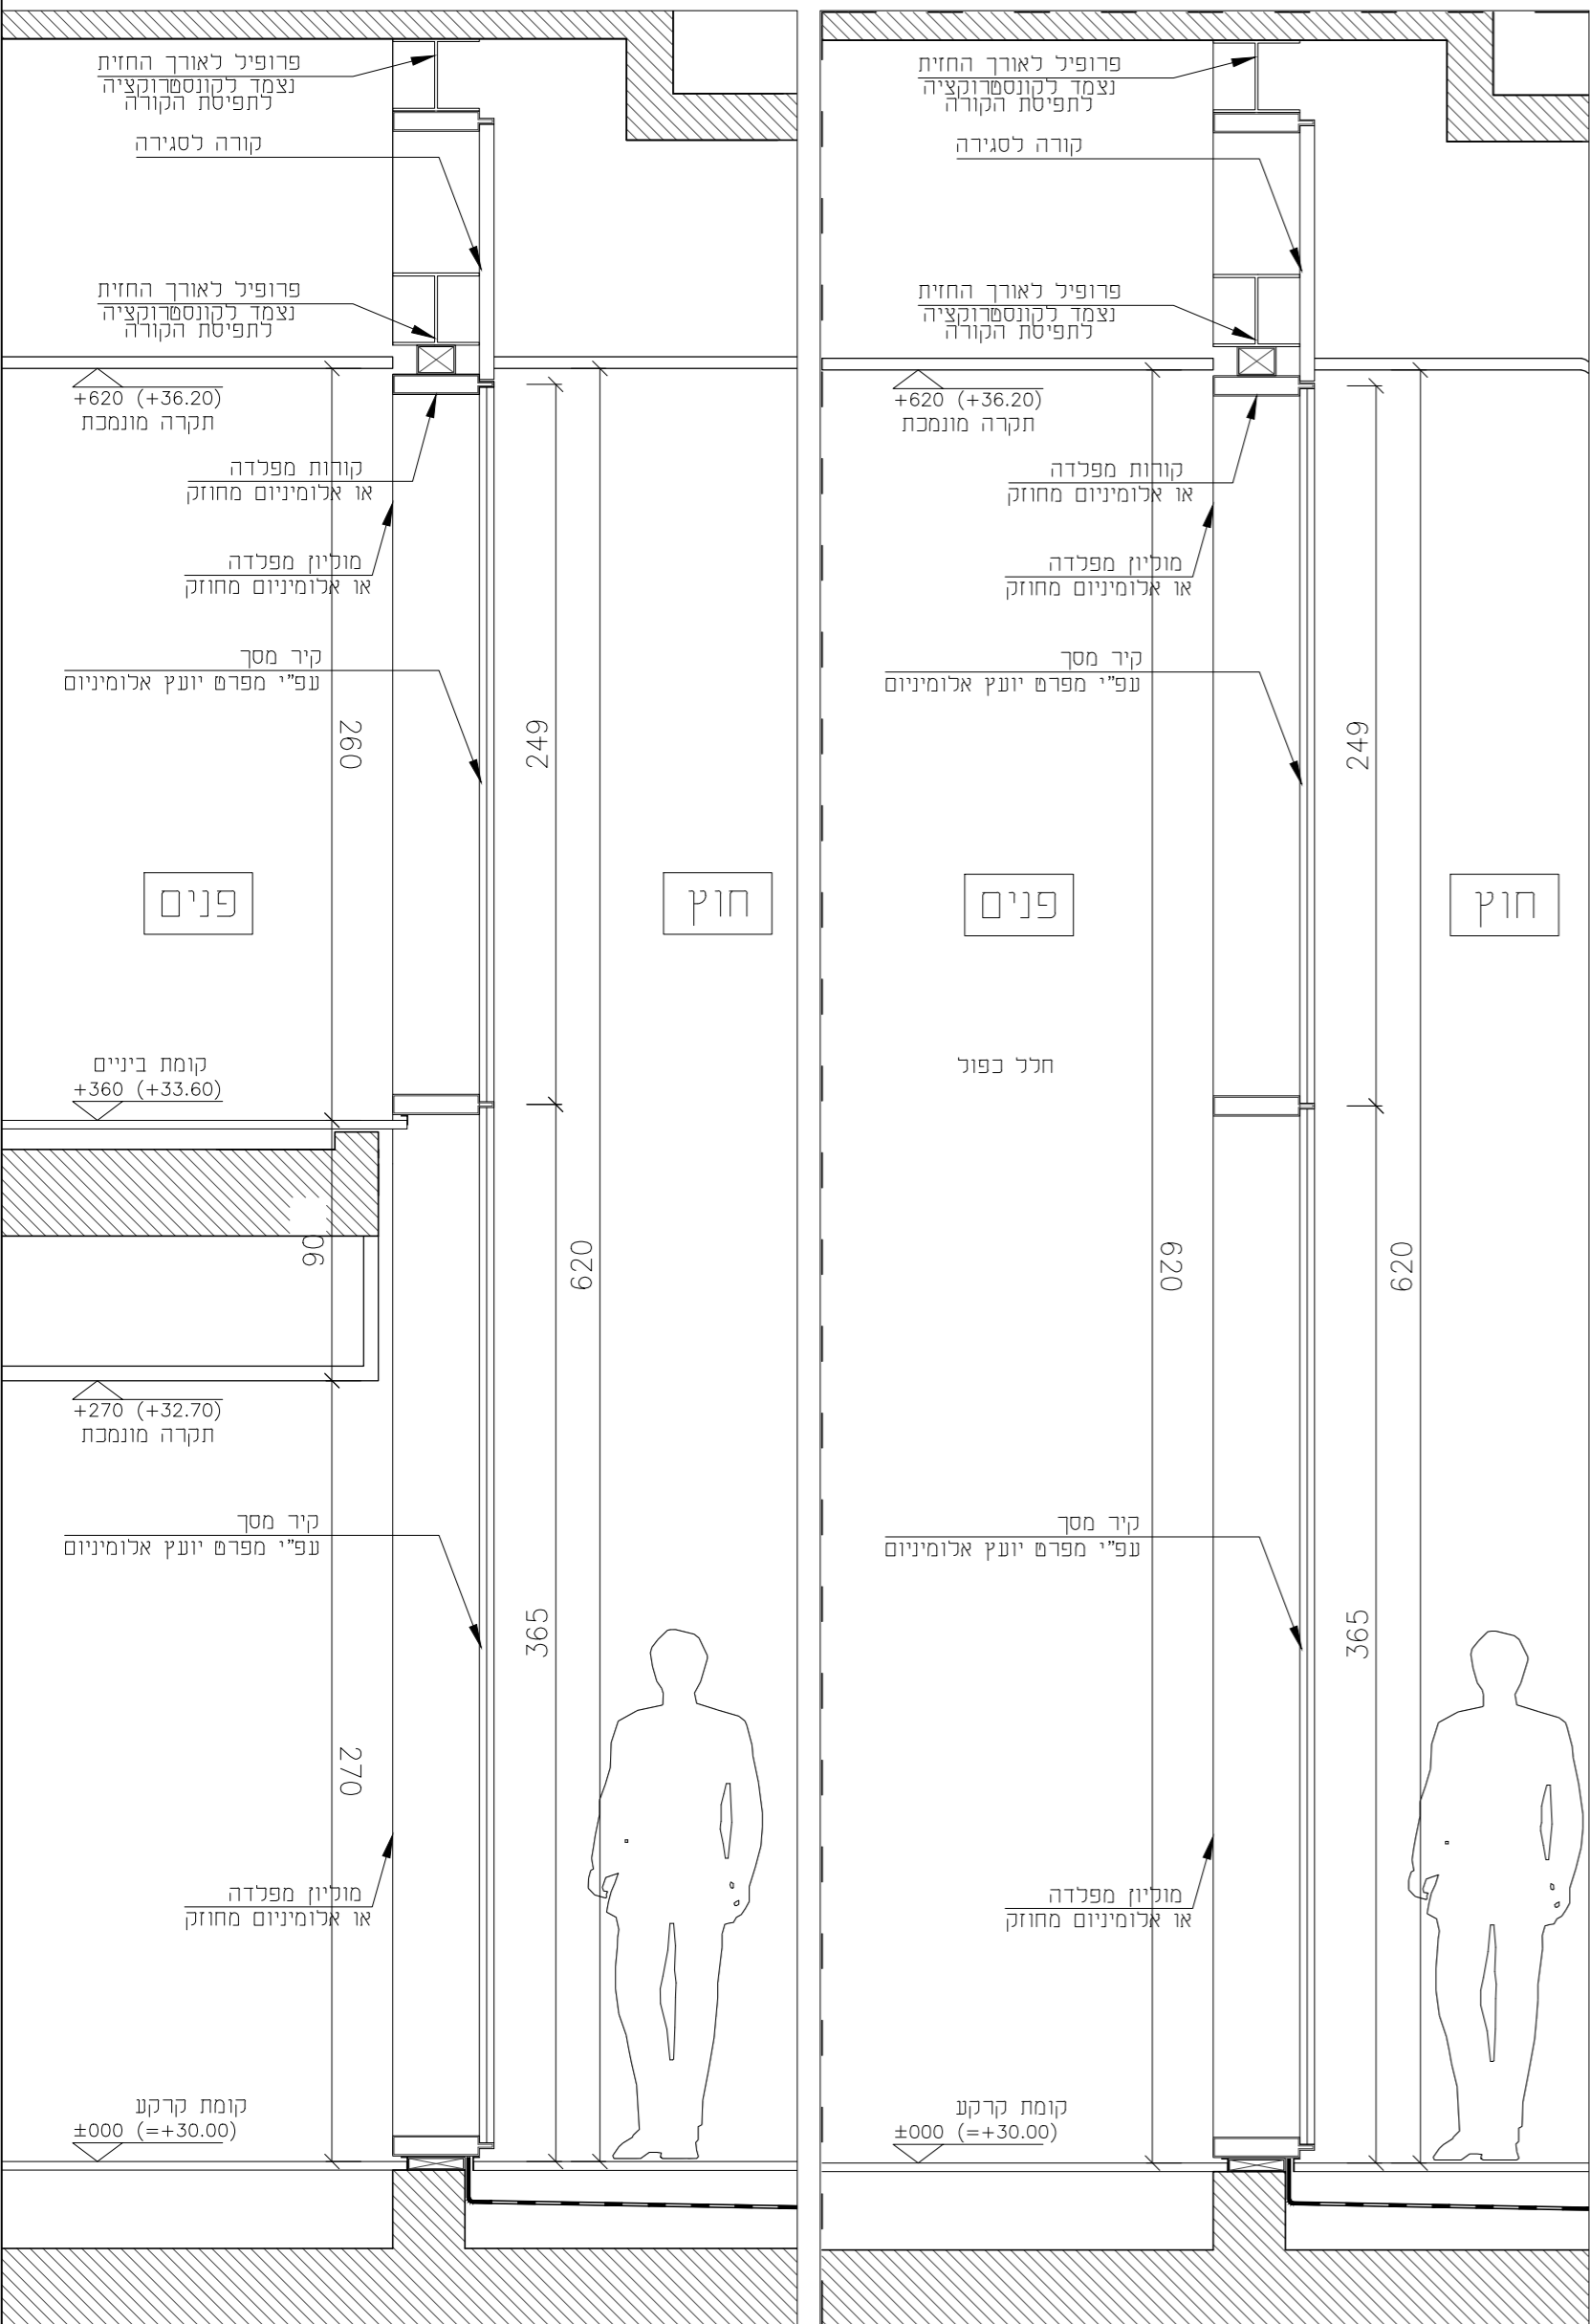

חתך א-א, קנ"מ 1:25      חתך ב-ב, קנ"מ 1:25

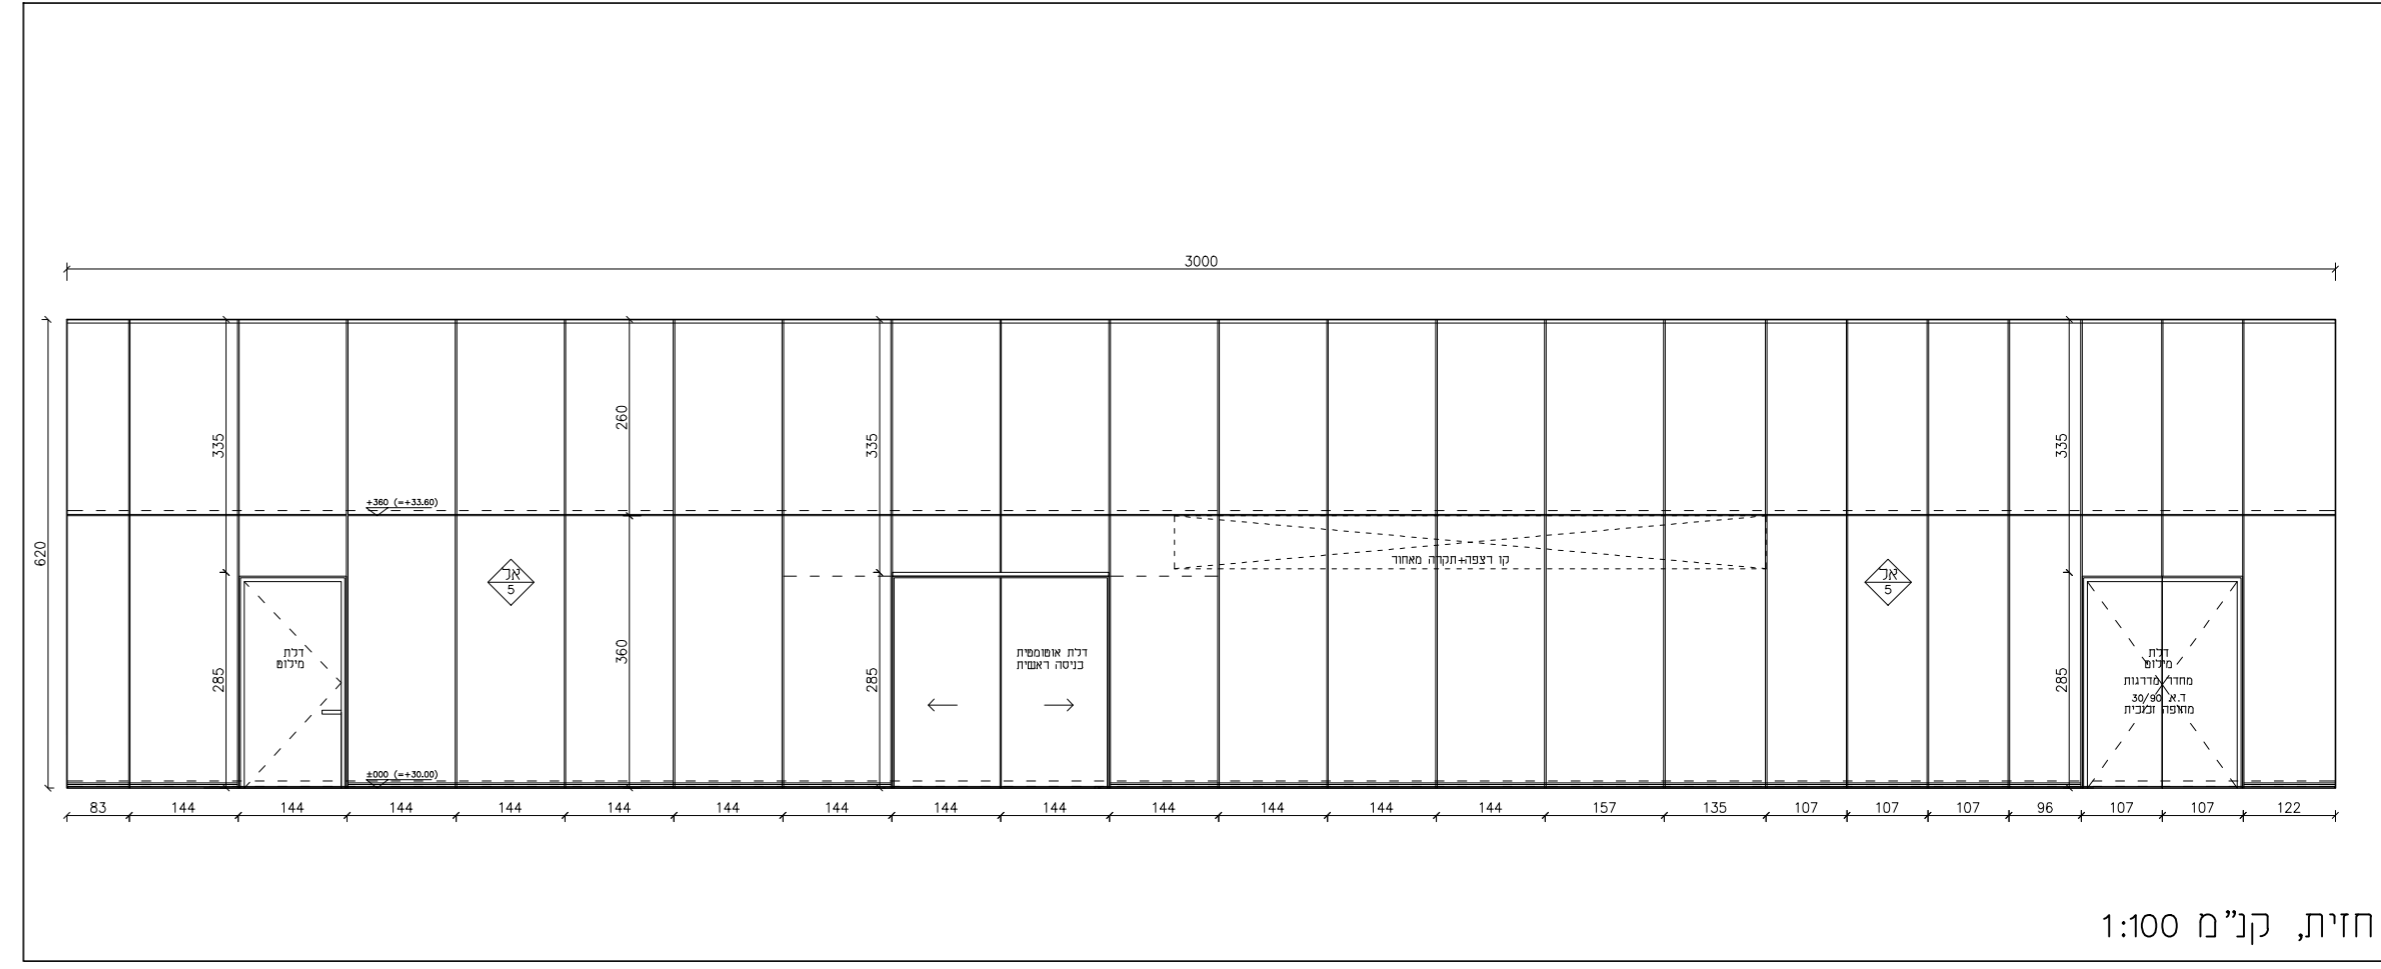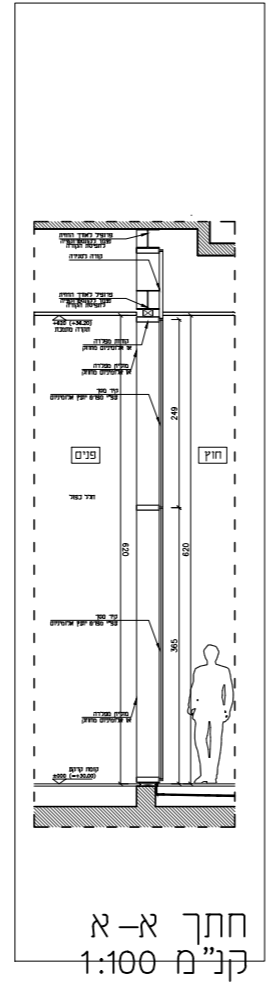


חזית, קנ"מ 1:100

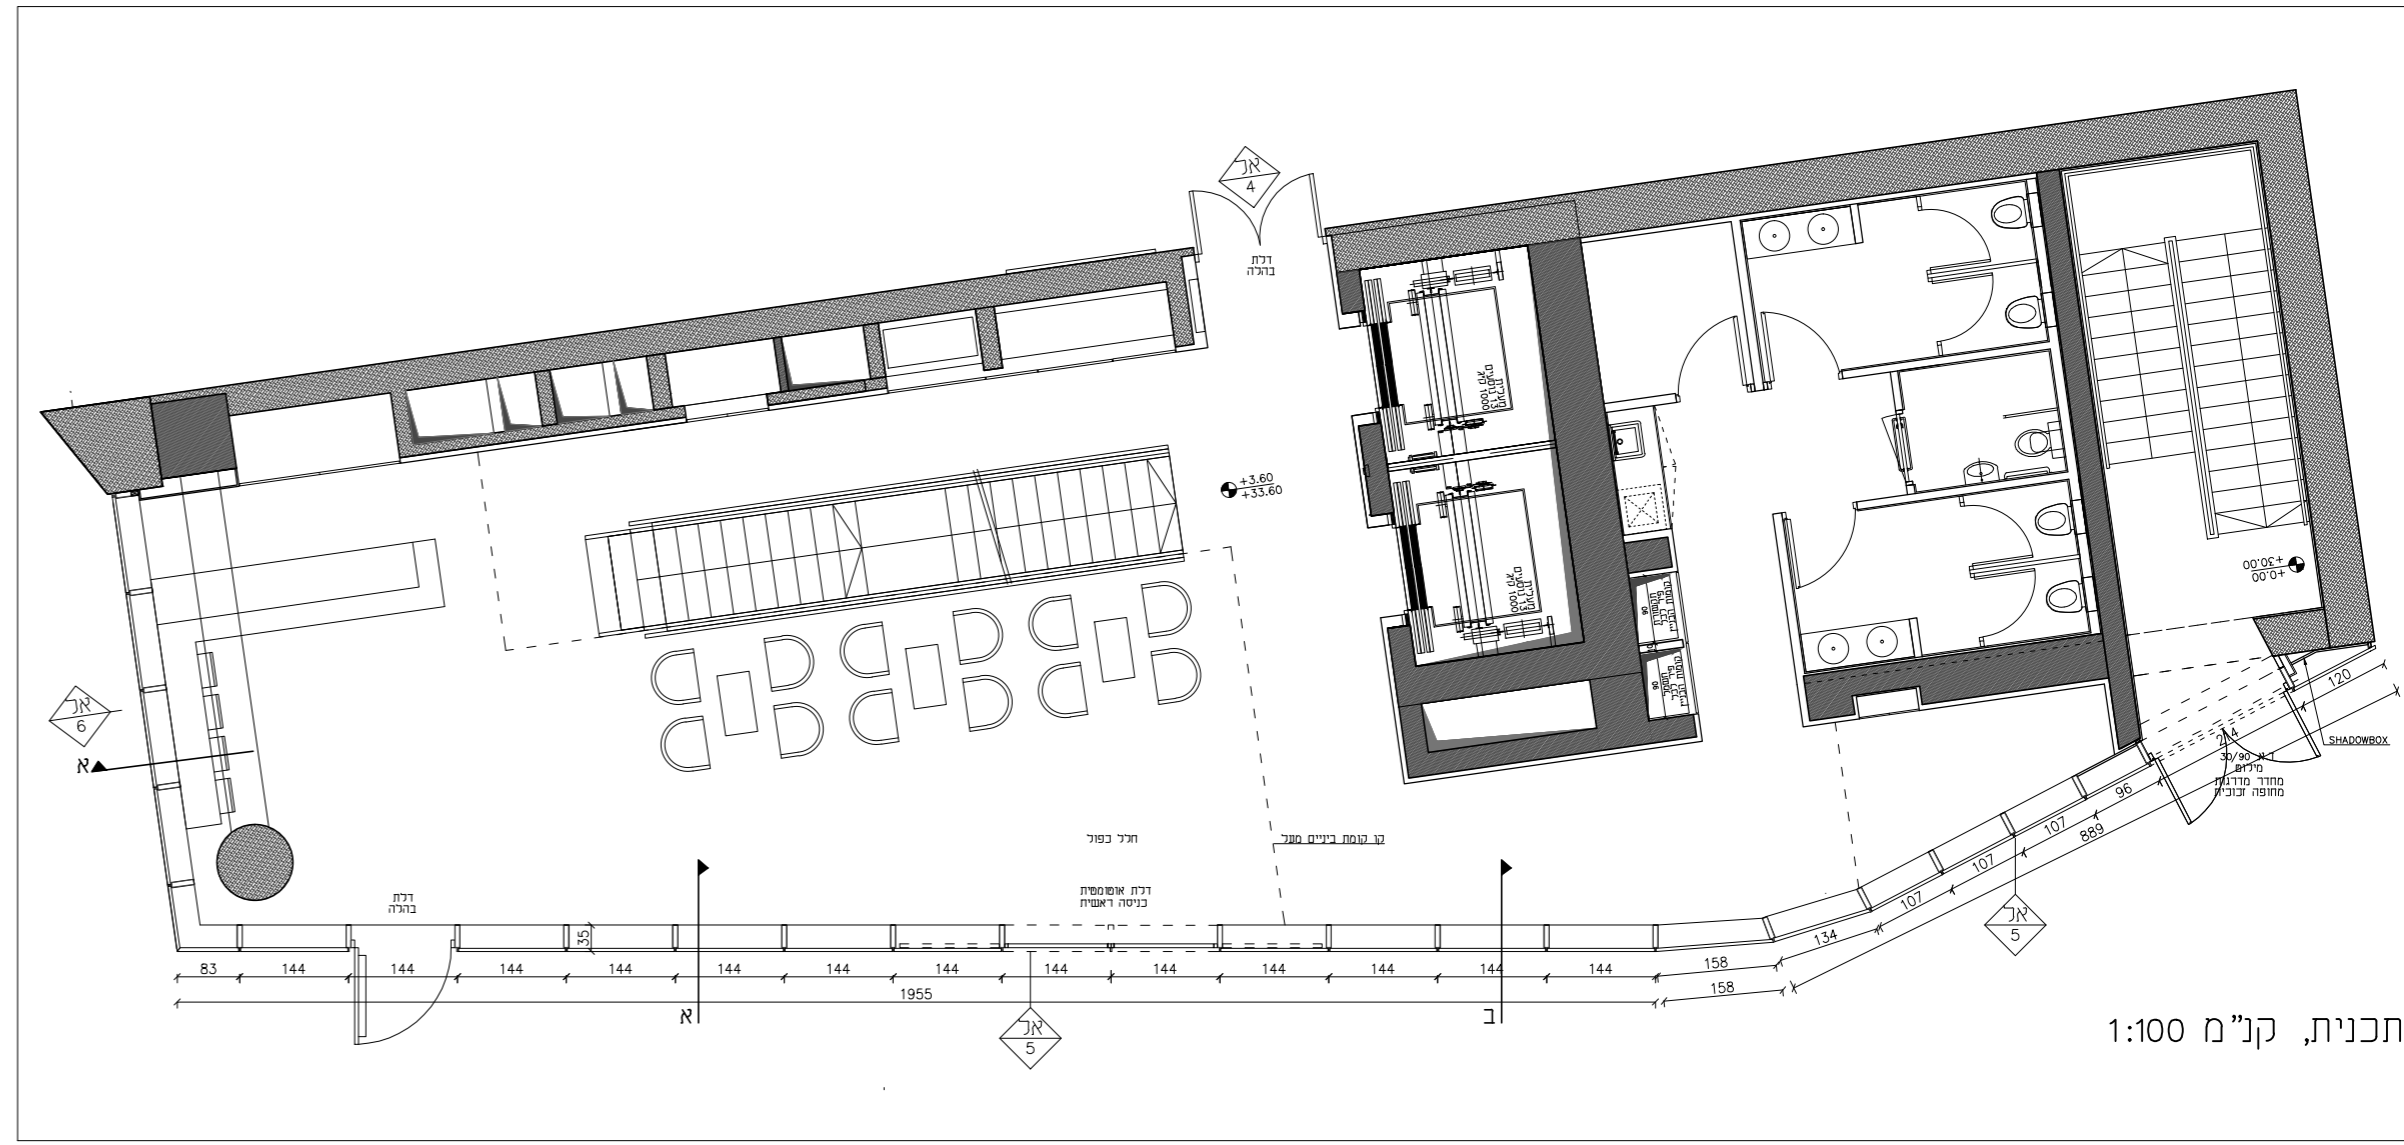




תכנית, קנ"מ 1:100

פרויקט	אל-5	A760 – גליון 5
מידה:	3000 X 620	
מיקום:	חזית מערבית – קומת קרקע וביניים	
תיאור:	קיר מסך: מערכת מקונסיל פלדה או אלומיניום מחוזק, משולב דלתות מילום ודלת כניסה ראשית אוטומטית	
פרזול:	עפ"י מפרם יועץ	
זיגוג:	עפ"י מפרם יועץ	
משקוף:	עפ"י מפרם יועץ	
גמר:	צבע לבן, גוון לבחירת אדר'	
כמות:		

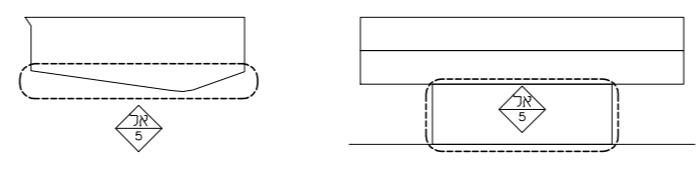


לעיון	תאריך	מהדורה
למכרז	26.12.17	0
לביצוע		


מידות סופיות יש למדוד באתר, היצרן אחראי להתאמת המוצר ולהרכבתו. על המבצע לבדוק התאמה בין תכניות העבודה והביצוע בפועל, SP לאישור אדר' אישור יועץ:

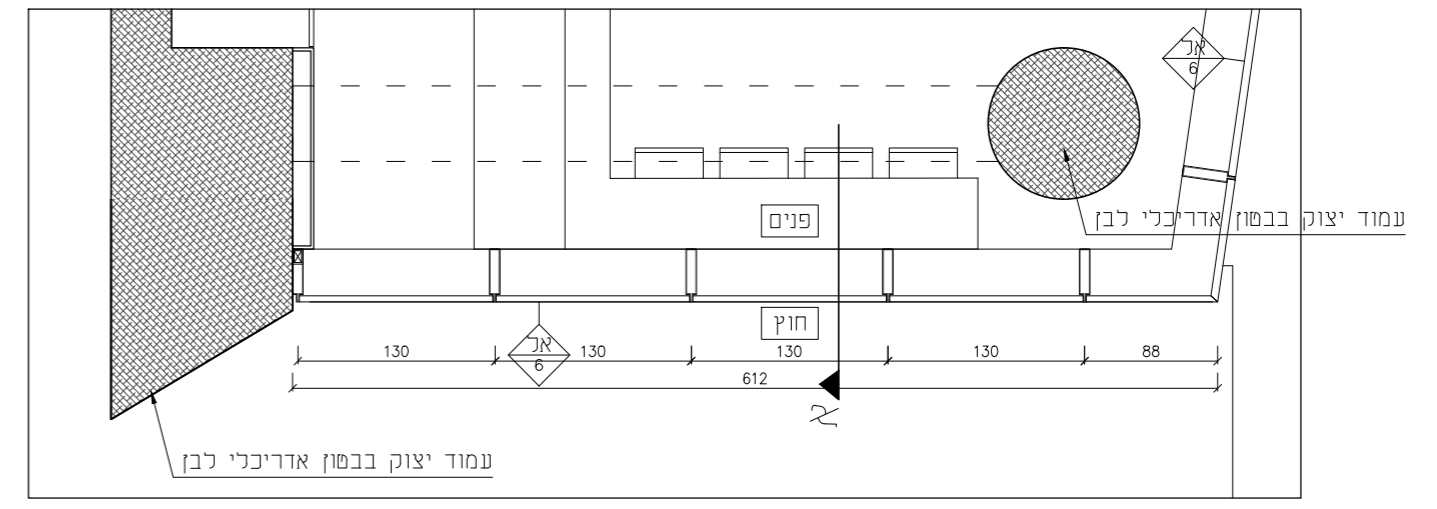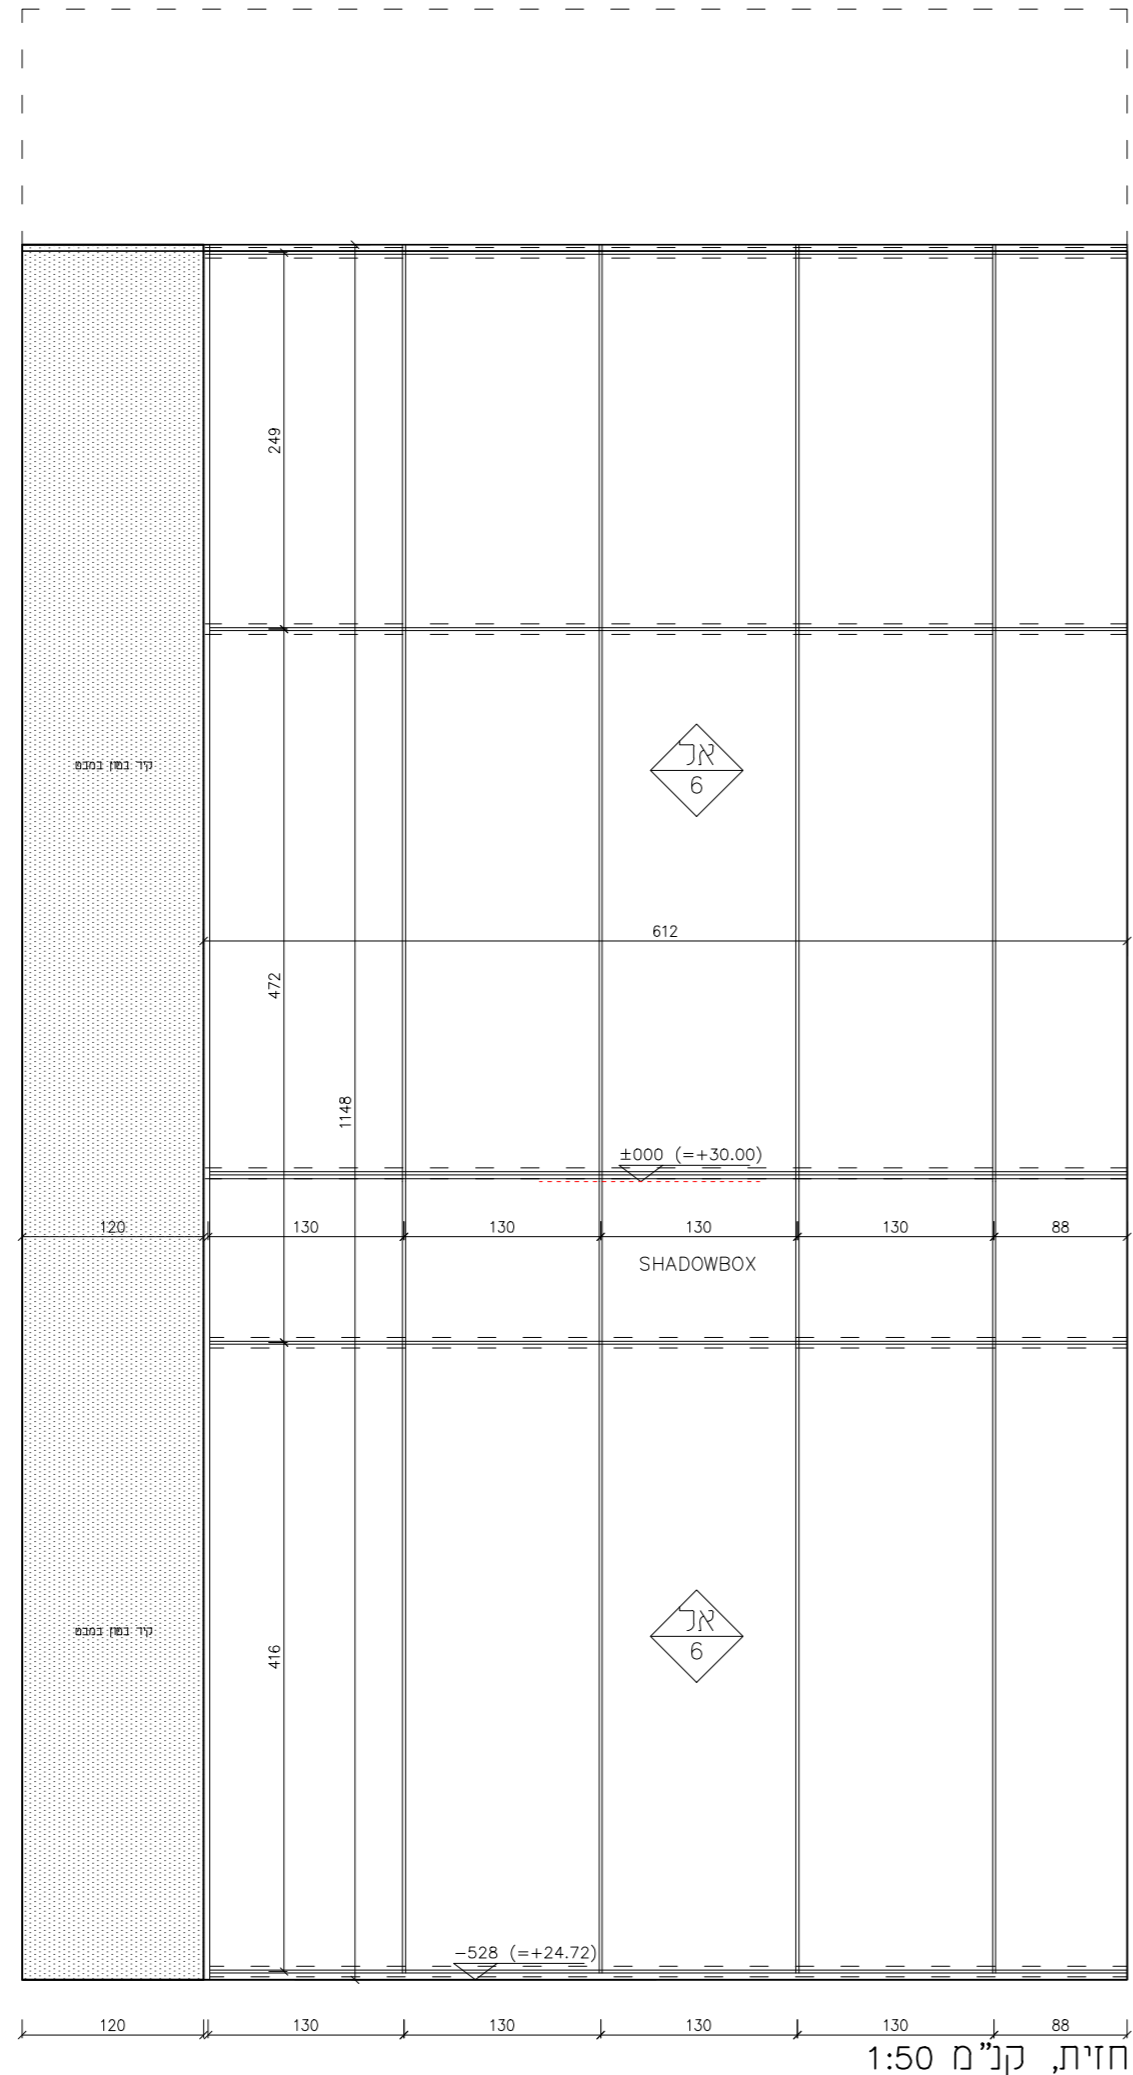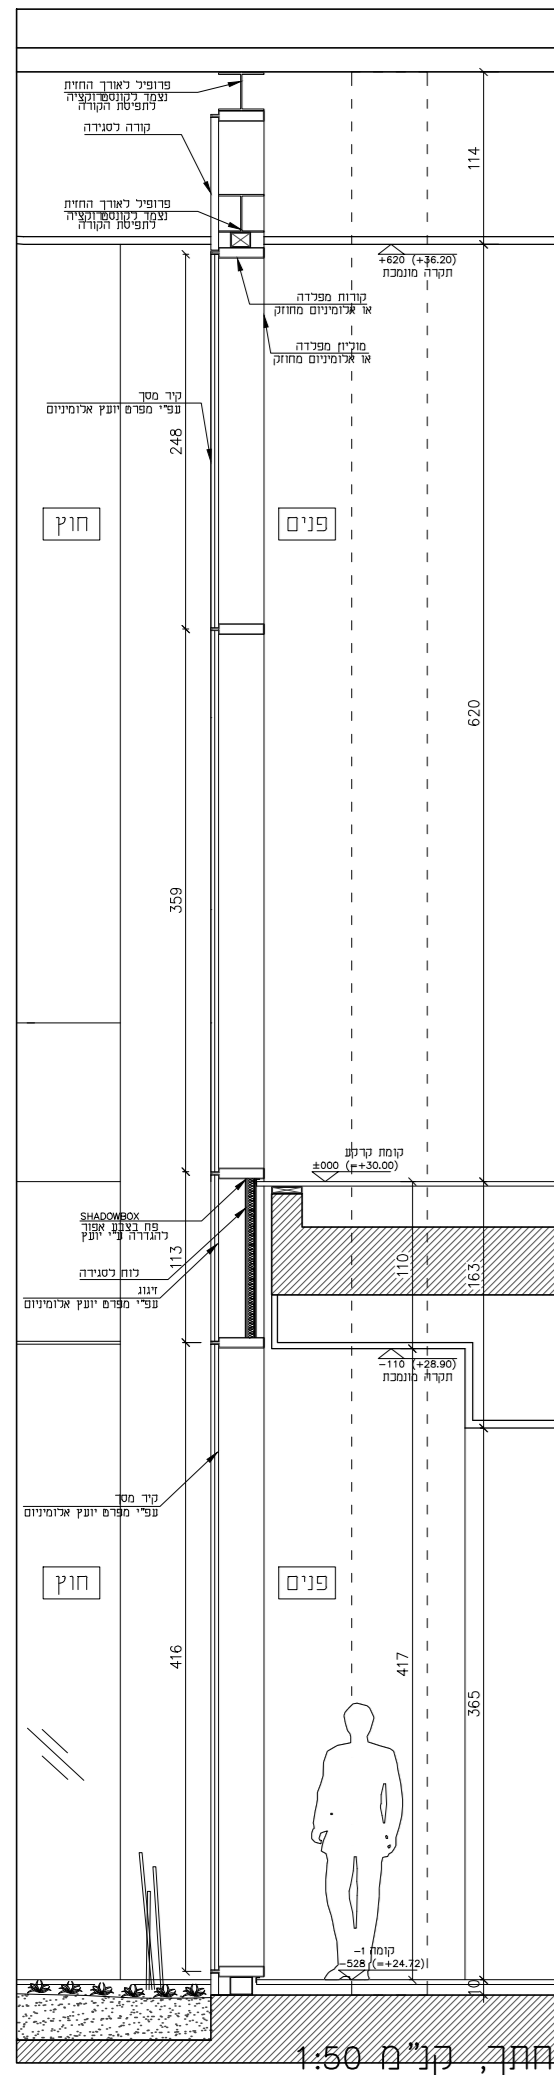

תכנית קומת קרקע, קנ"מ 1:100

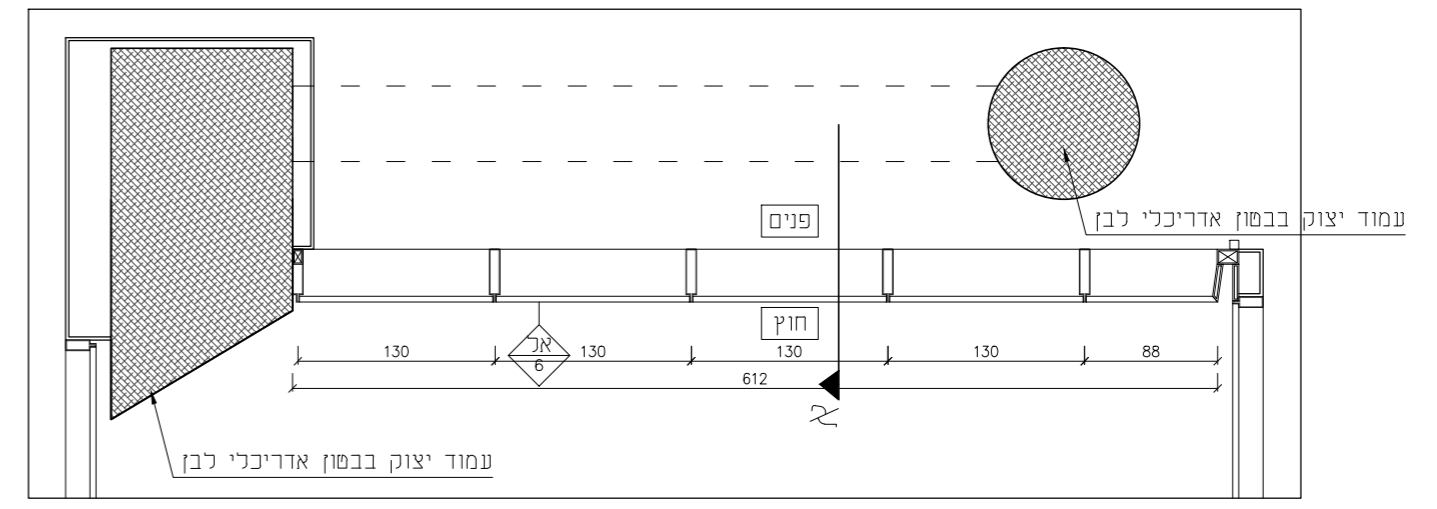


תכנית קומה -1, קנ"מ 1:100

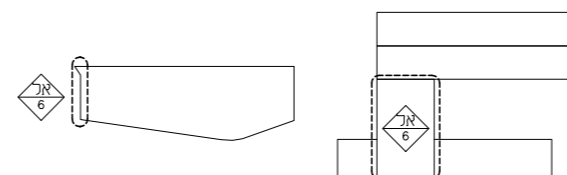


□	לעיון	תאריך	מהדורה
■	למכרז	26.12.17	0
□	לביצוע		


פרויט:	אל-6
מידה:	612 X 1120
מיקום:	חזית צפונית - קיר מסך קומת קרקע וקומה -1
תיאור:	קיר מסך: מערכת מקונס' פלדה או אלומיניום
פרזול:	עפ"י מפרט יועץ
זיגוג:	עפ"י מפרט יועץ
משקוף:	עפ"י מפרט יועץ
גמר:	צבע לבן, גוון לבחירת אדר'
כמות:	
הערות:	מידות סופיות יש למדוד באתר, היצרן אחראי להתאמת המוצר ולהרכבתו. על המבצע לבדוק התאמה בין תכניות העבודה והביצוע בפועל, SP לאישור אדר'
	אישור יועץ:

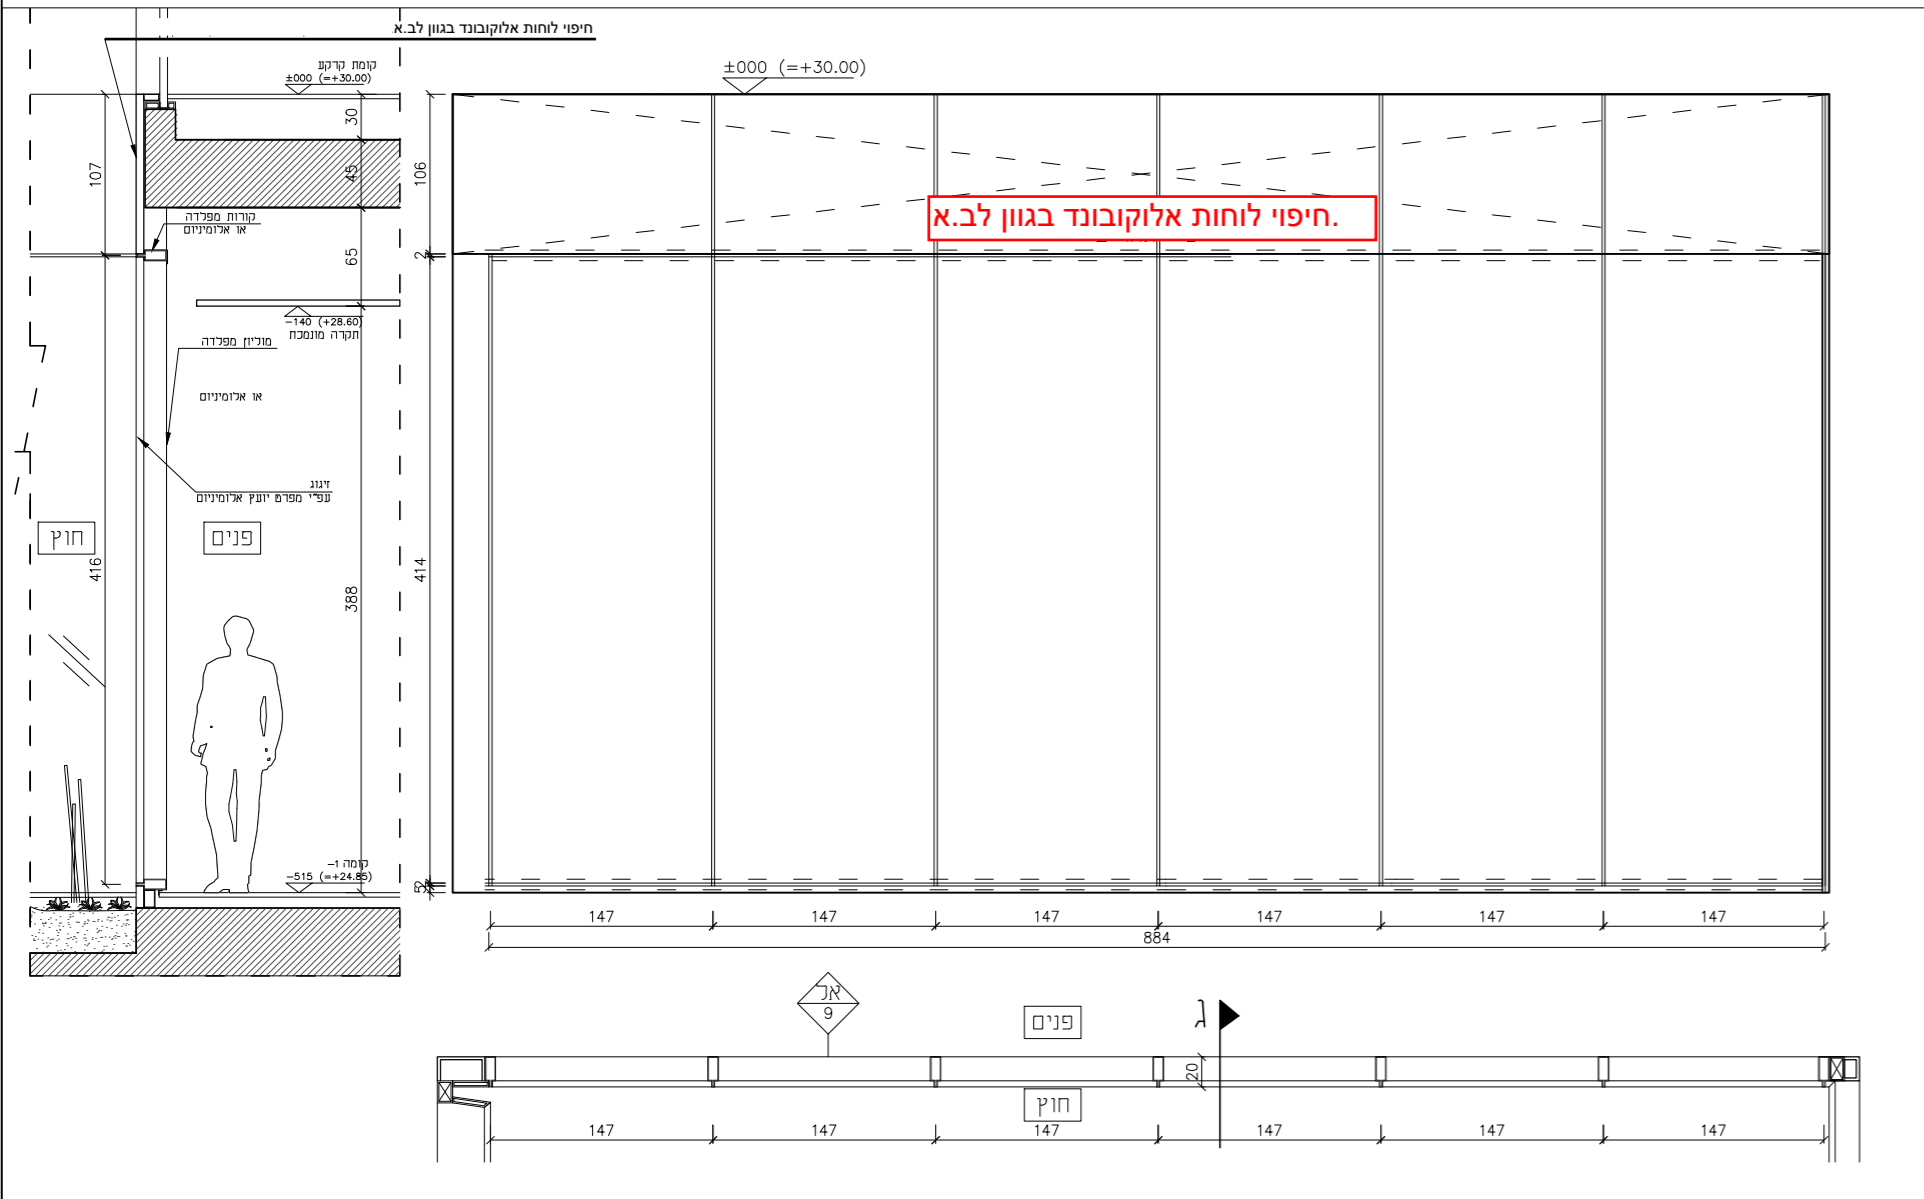


אל-9: מקטע תכנית, חתך וחזית, קנ"מ 1:50

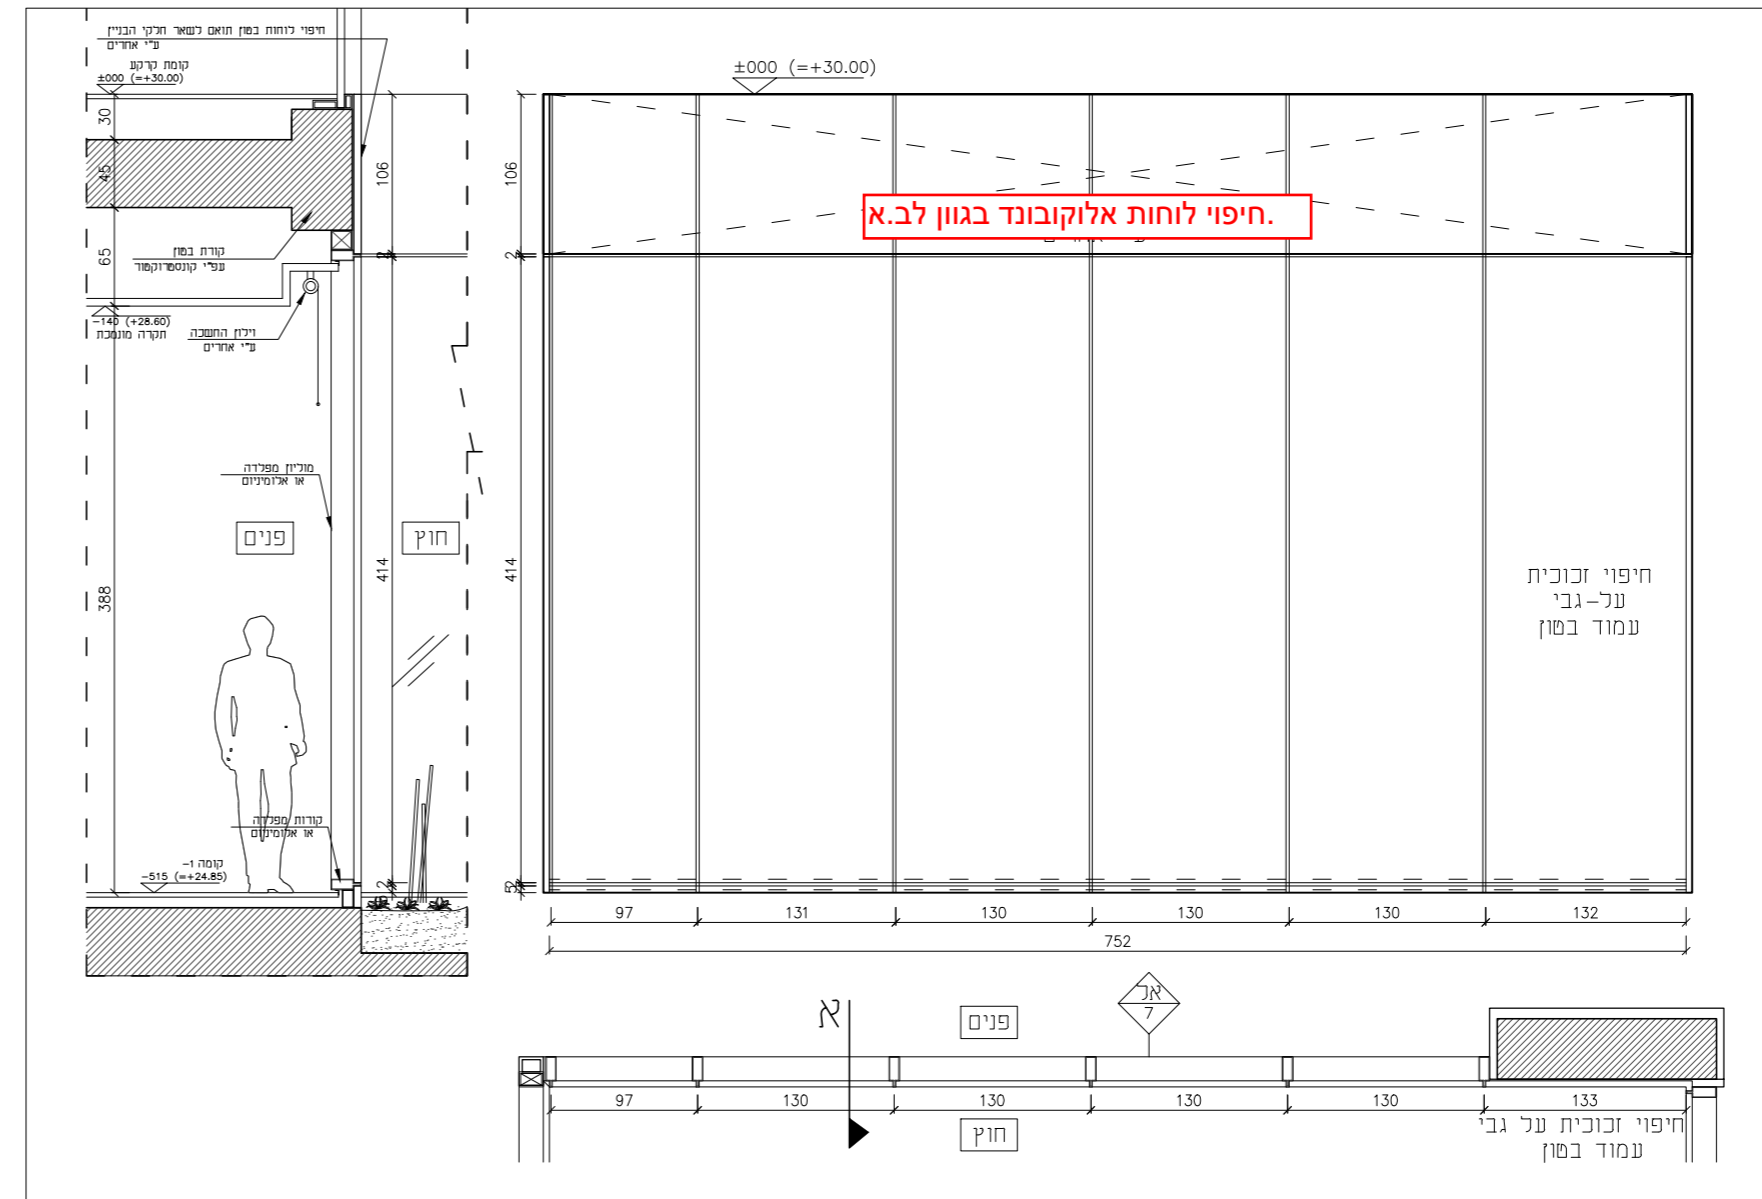

אל-7: מקטע תכנית, חתך וחזית, קנ"מ 1:50

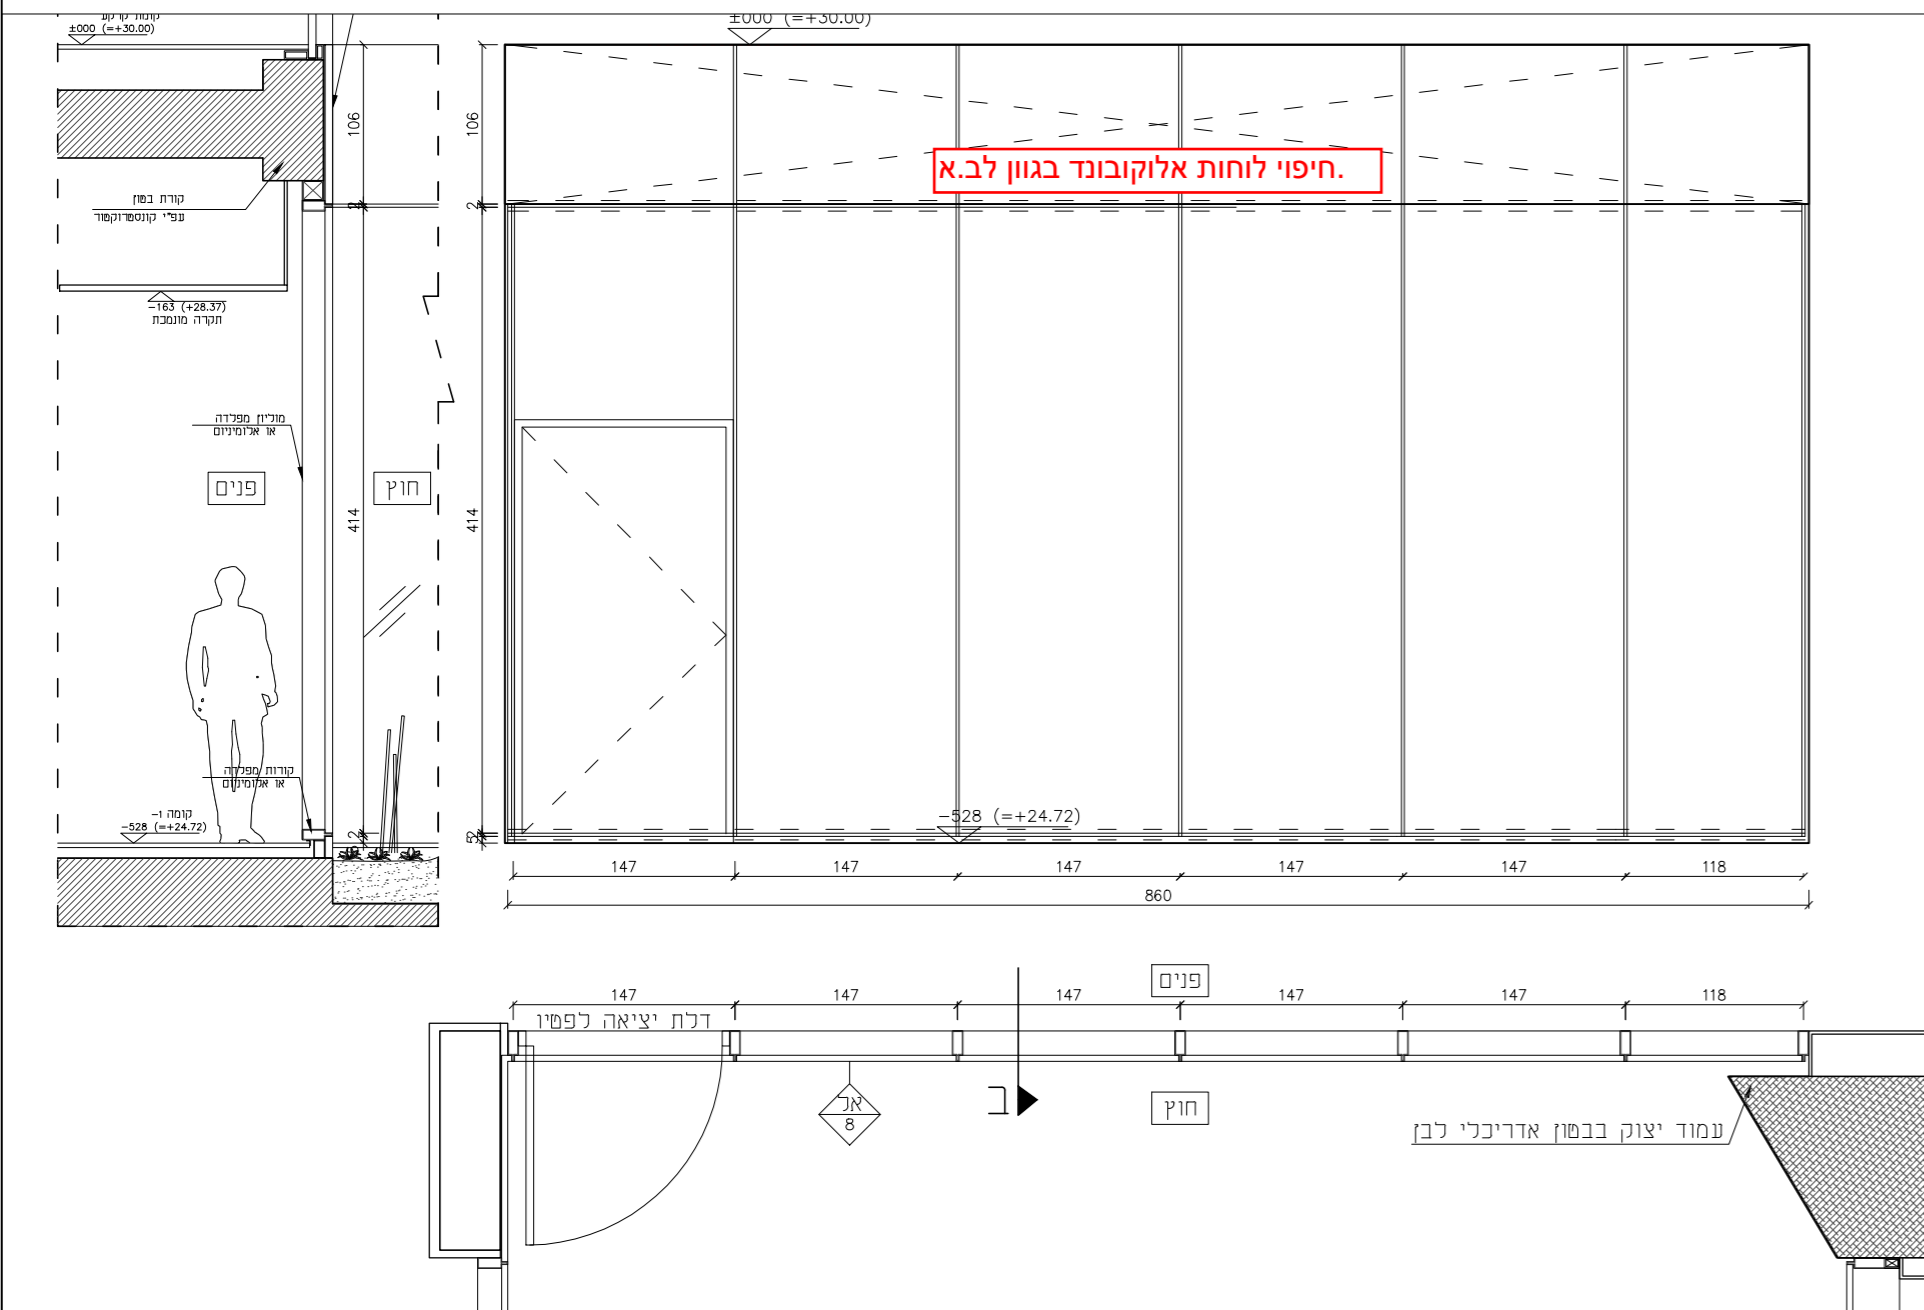

אל-8: מקטע תכנית, חתך וחזית, קנ"מ 1:50

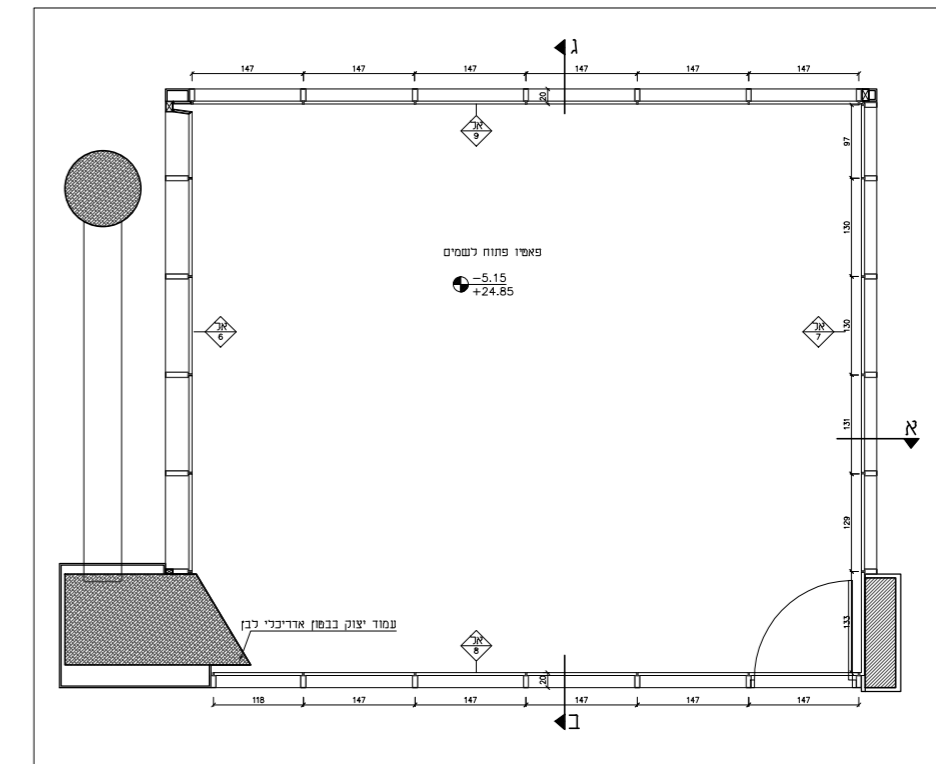


תכנית פטיו 1-, קנ"מ 1:50


פרט:	אל-7	אל-8	אל-9
מידה:	752 X 386	860X 386	884X 386
מיקום:	פטיו קומה 1-		
תיאור:	קיד מסך: מערכת מקונט' פלדה או אלומיניום		
פרזול:	עפ"י מפרט יועץ		
זיגוג:	עפ"י מפרט יועץ		
משקוף:	עפ"י מפרט יועץ		
גמר:	צבע לבן, גוון לבחירת אדר'		
כמות:			

הערות:	מהדורה	תאריך	לעיון	למכרז	לביצוע
מידות סופיות יש למדוד באתר, היצרן אחראי להתאמת המוצר ולהרכבתו. על המבצע לבדוק התאמה בין תכניות העבודה והביצוע בפועל, SP לאישור אדר' אישור יועץ:	0	26.12.17	<input type="checkbox"/>	<input checked="" type="checkbox"/>	<input type="checkbox"/>



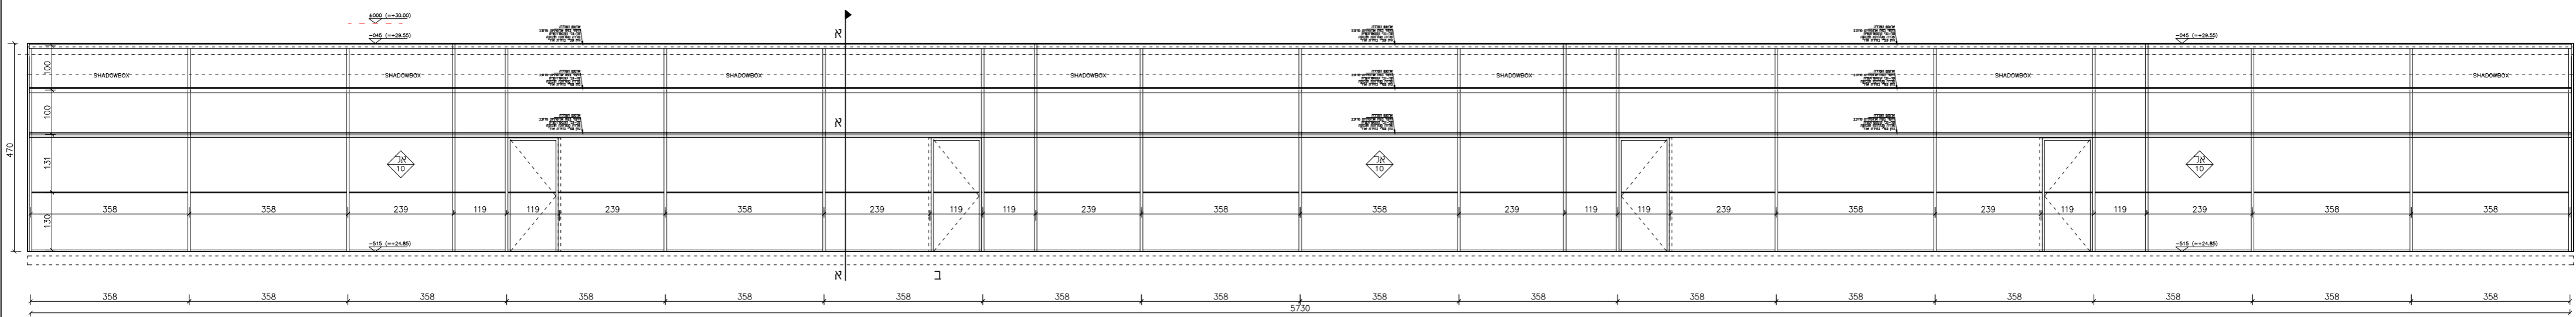


חזית, קנ"מ 1:100

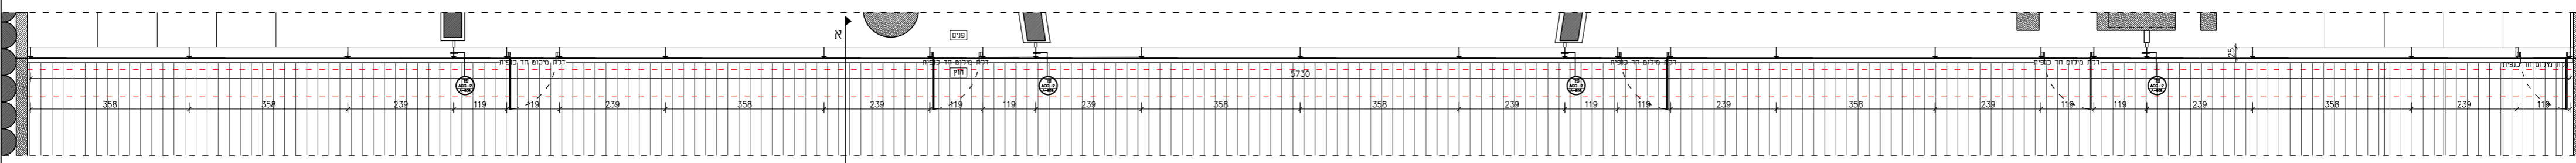


תכנית קומה -1, קנ"מ 1:100

פרויט:	אל-10	8 גליון - A760
מידה:	5730 X 470	
מיקום:	חזית מערבית - קומה -1	
תיאור:	קיר מסך מערכת מקונס פלדה או אלומיניום מחוזק, רפפות על גבי קונס פלדה מחופות פח אלומיניום מרובב עפ"י מפרט יועץ	
פרזול:	עפ"י מפרט יועץ	
זיגוג:	עפ"י מפרט יועץ	
משקוף:	עפ"י מפרט יועץ	
גמר:	צבע לבן, גוון לבחירת אדר'	
כמות:		

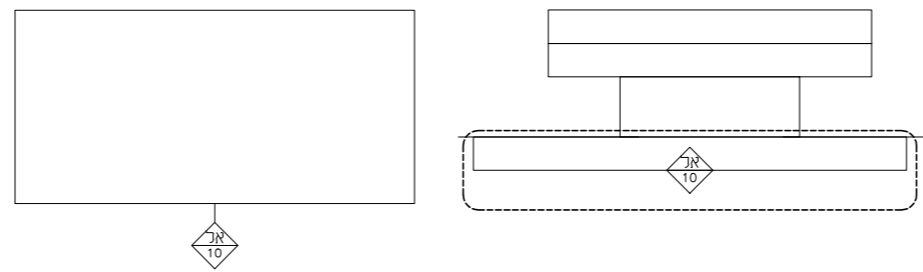


מהדורה	0	תאריך	26.12.17	לעיון	<input type="checkbox"/>
		למכרז			<input checked="" type="checkbox"/>
		לביצוע			<input type="checkbox"/>


מידות סופיות יש למדוד באתר, היצרן אחראי להתאמת המוצר ולהרכבתו. על המבצע לבדוק התאמה בין תכניות העבודה והביצוע בפועל, SP לאישור אדר' אישור יועץ:

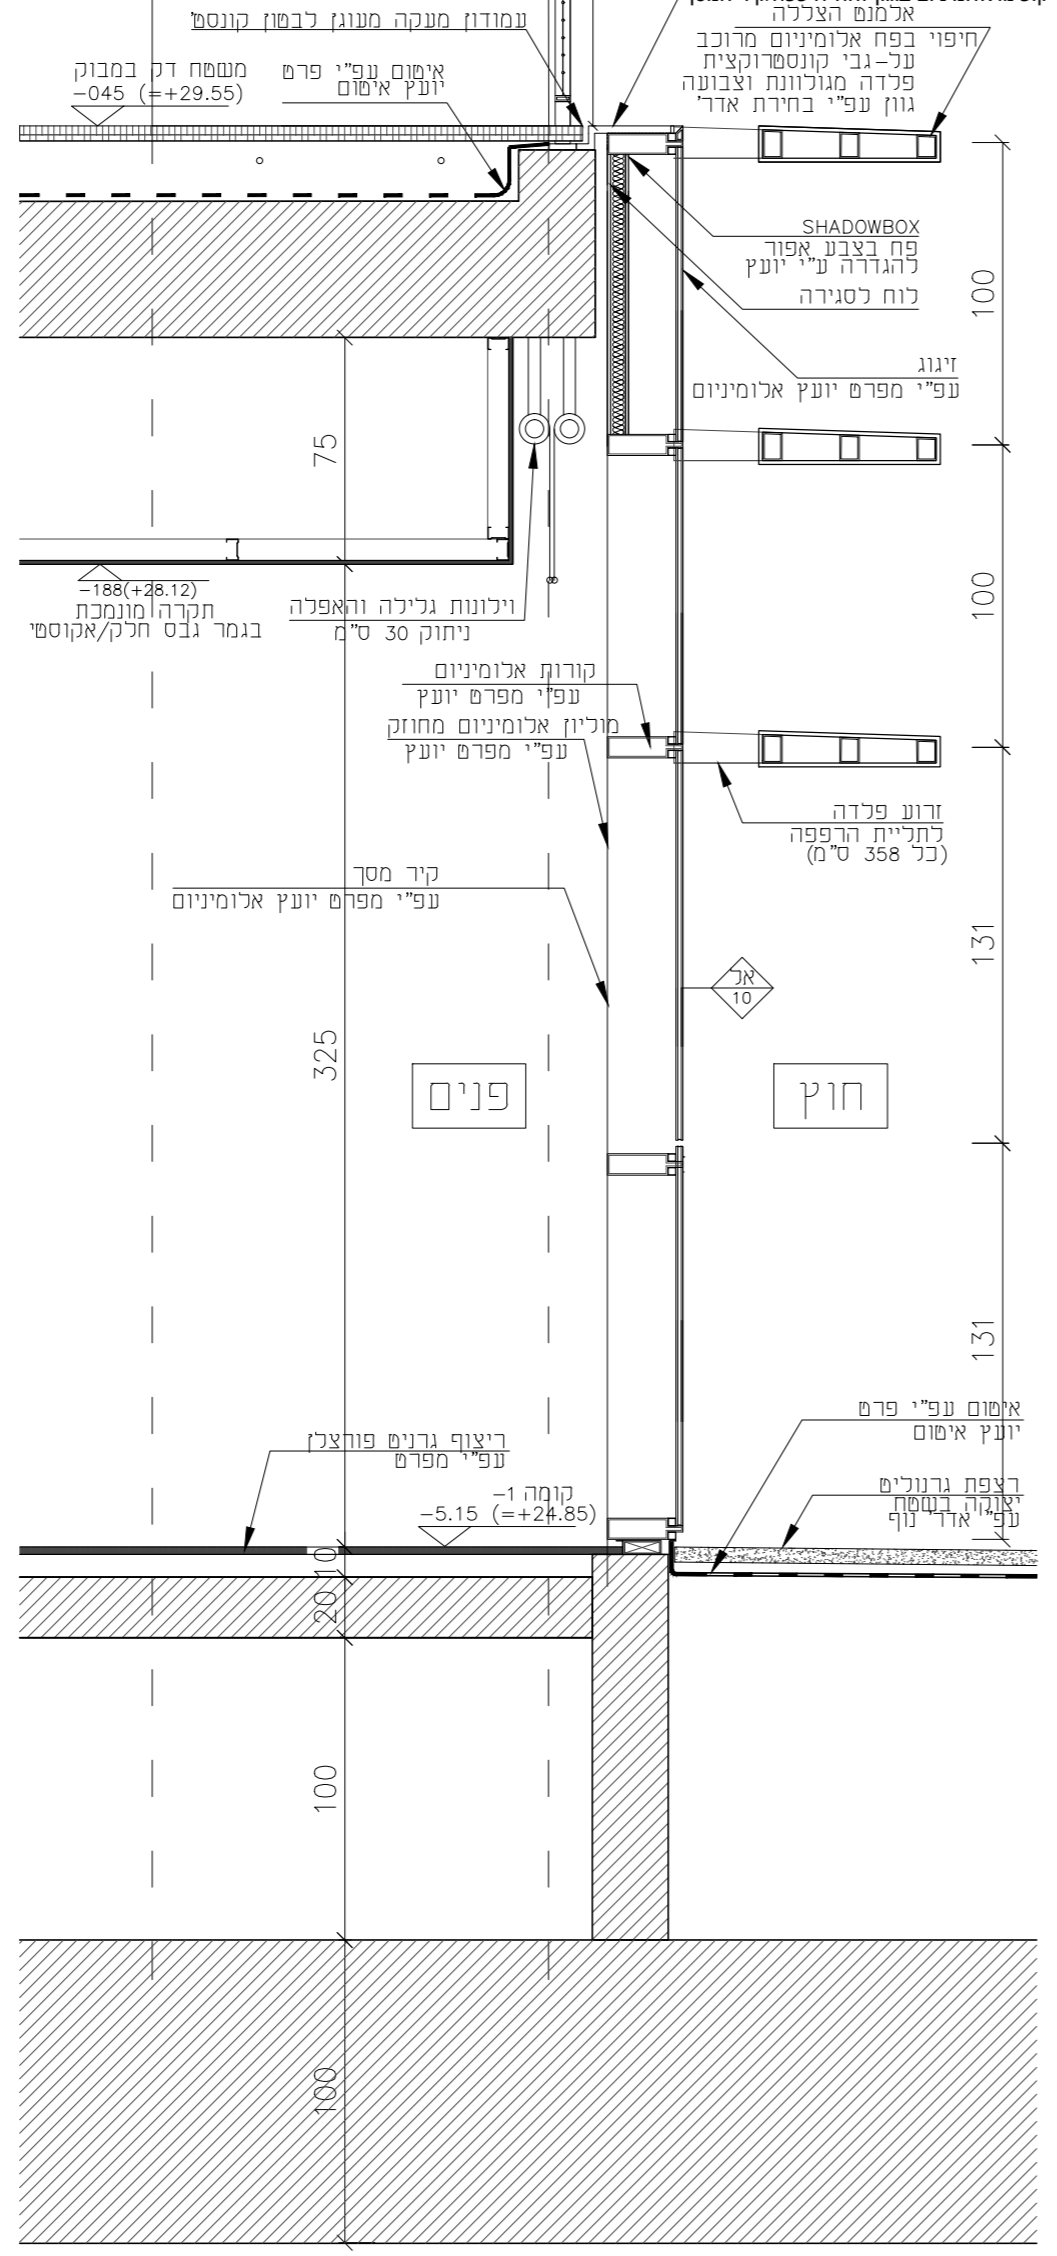

מקטע חתך, קנ"מ 1:25

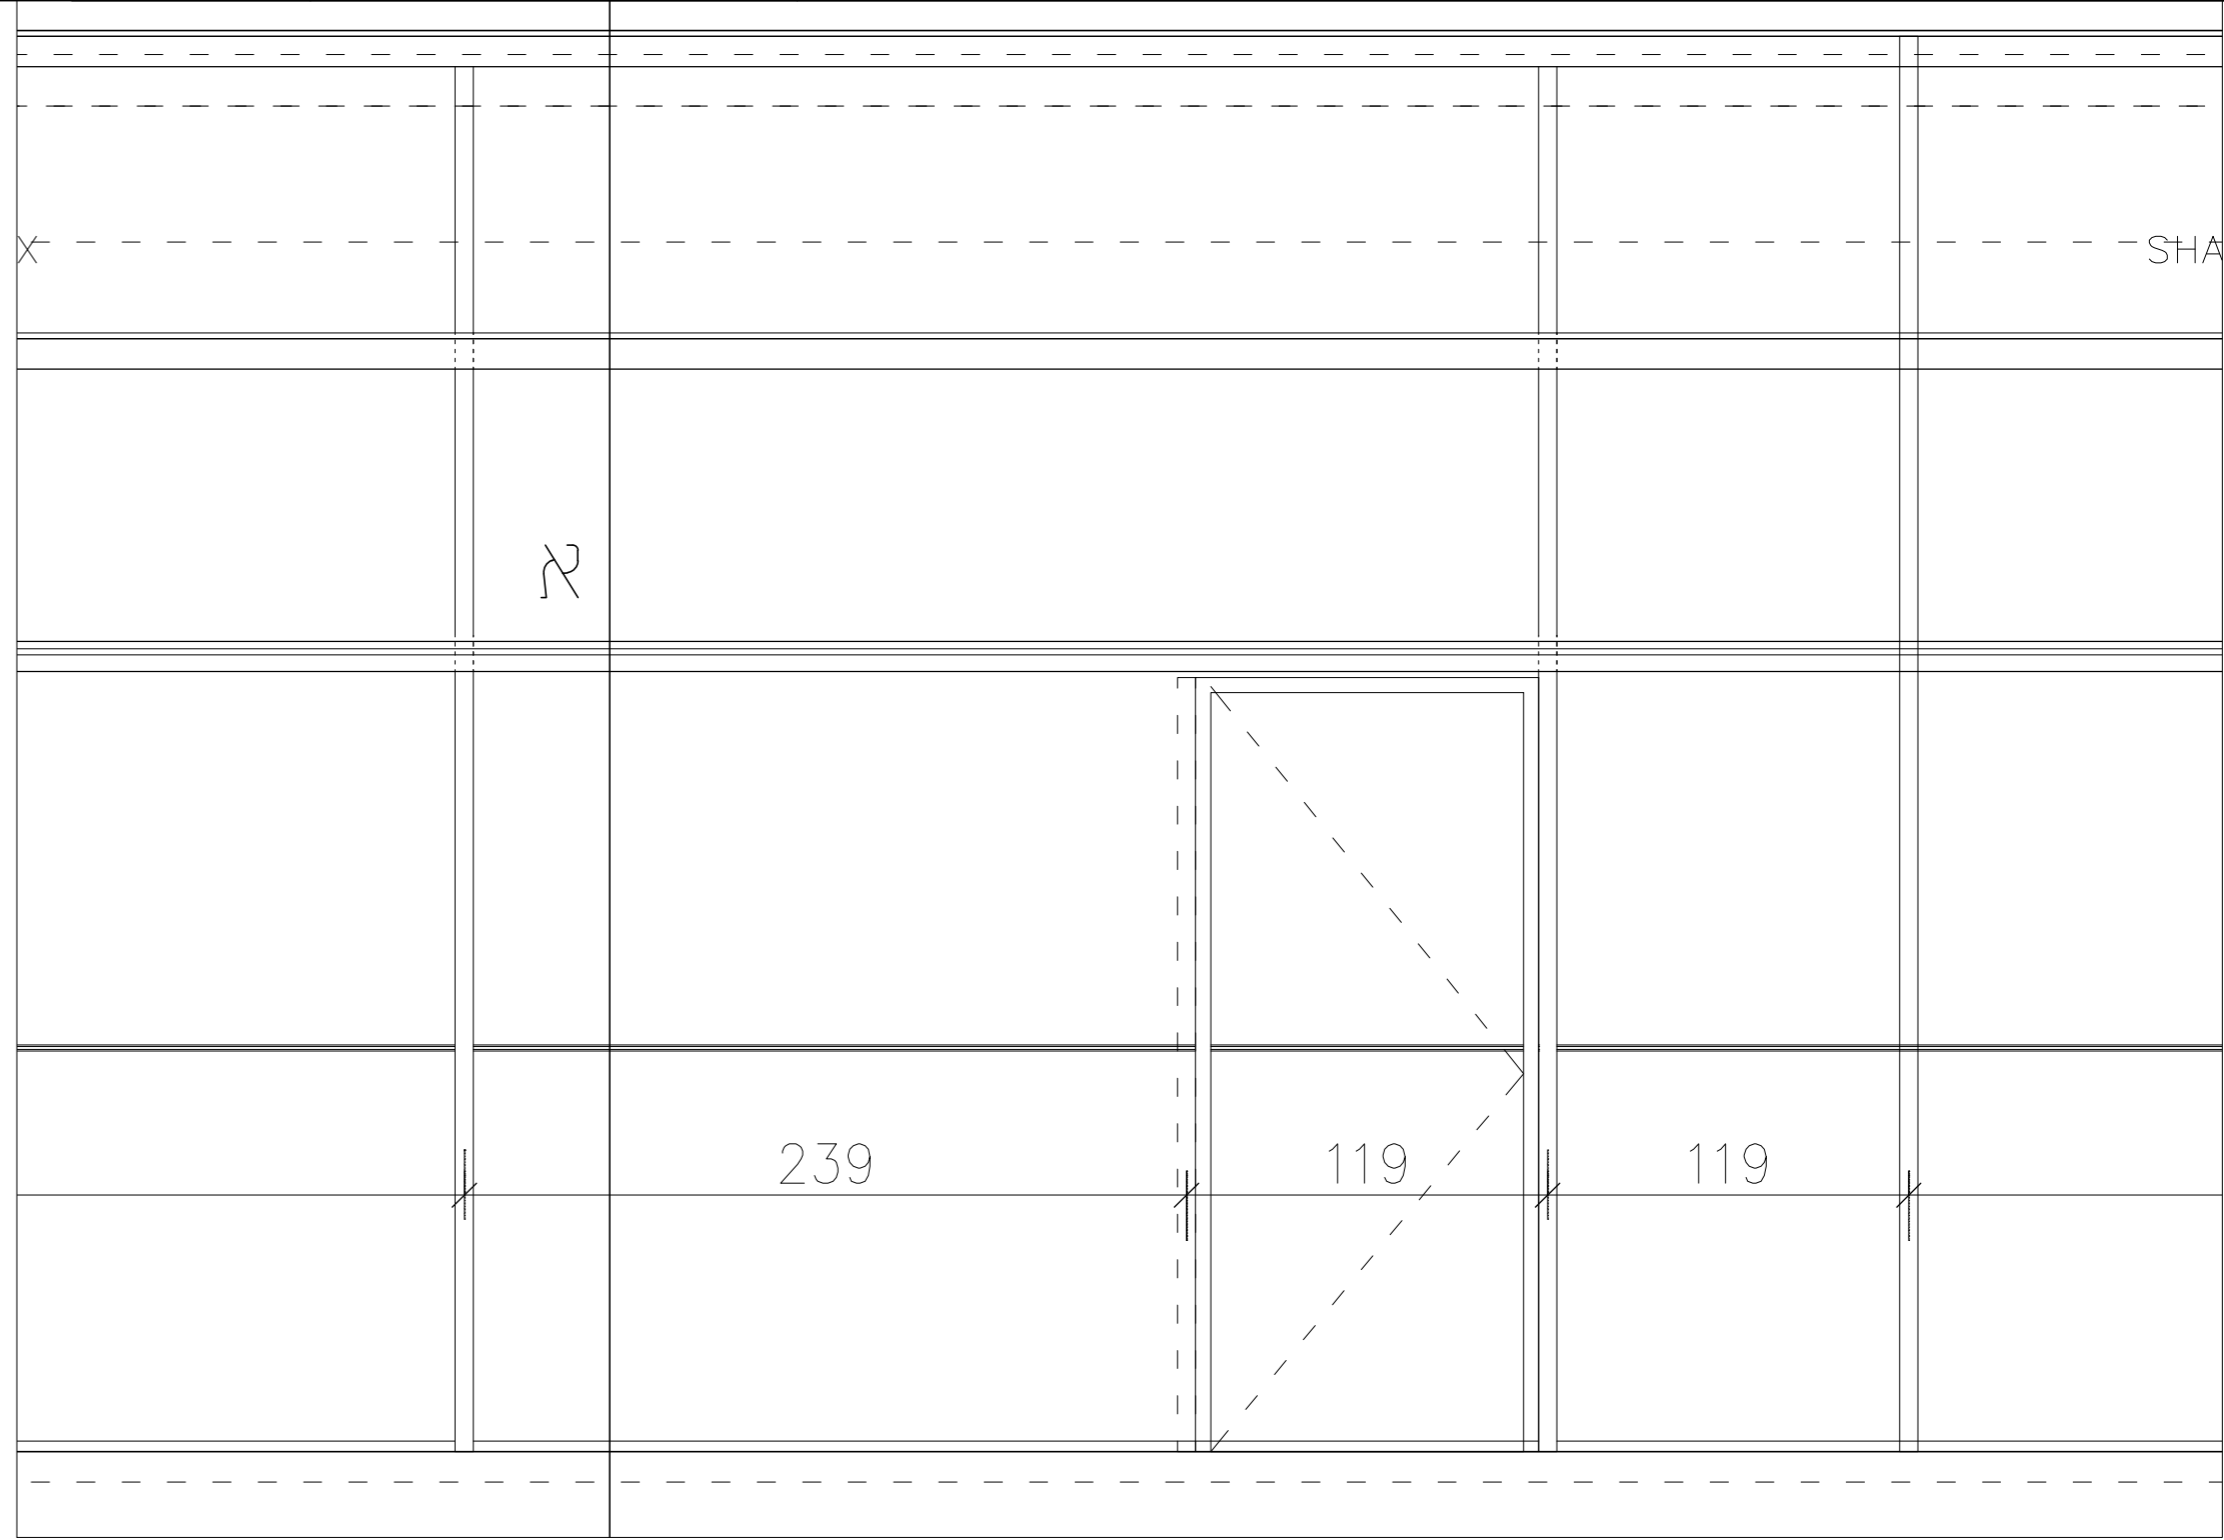



מקטע חזית, קנ"מ 1:25

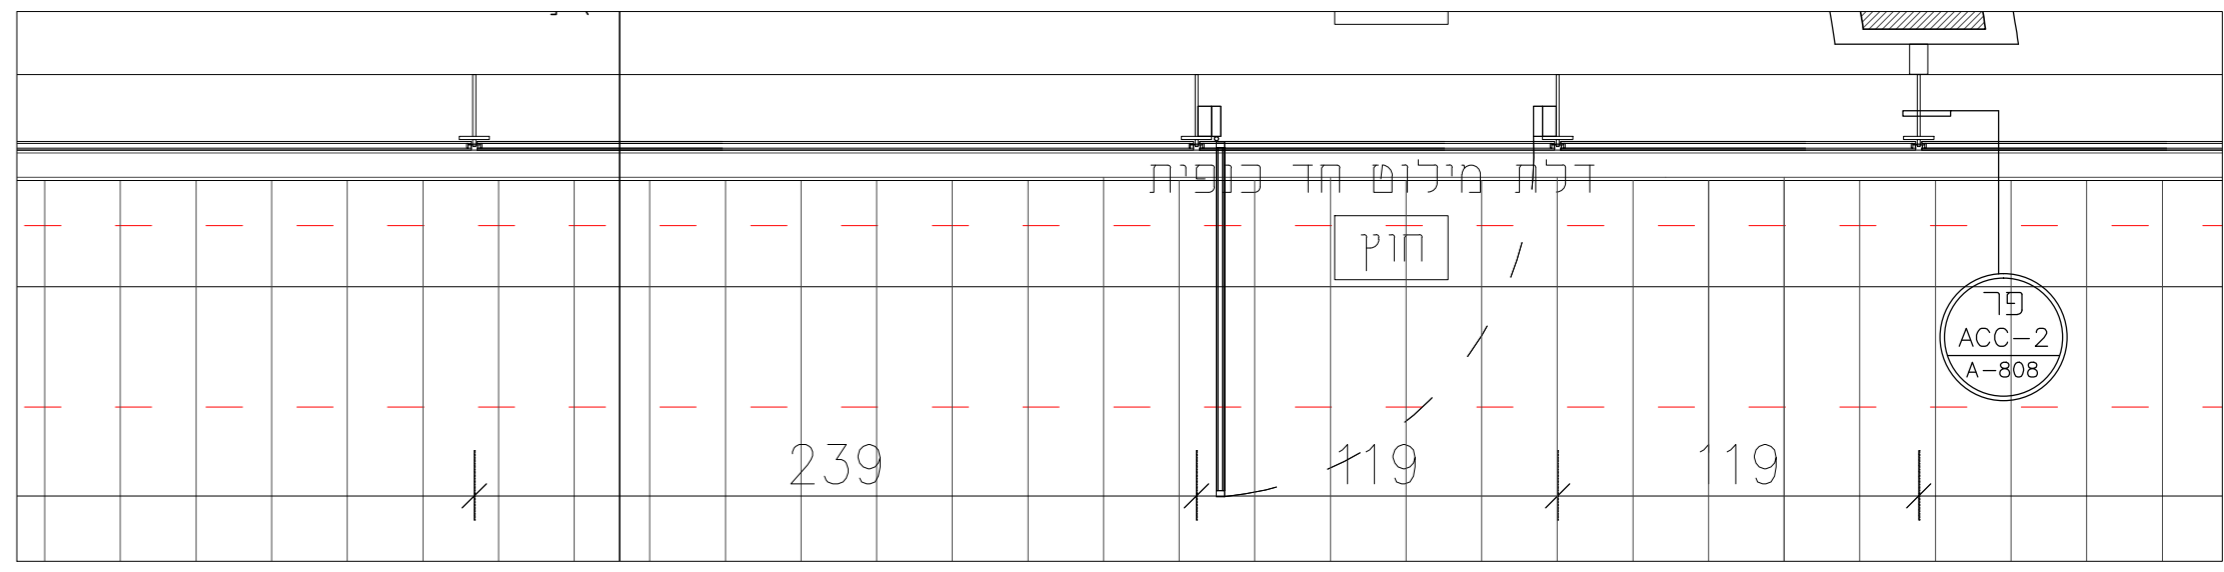

מקטע תכנית, קנ"מ 1:25


פרטי	אל-10	A760 - גליון 9
מידה:	5730 X 470	
מיקום:	חזית מערבית - קומה -1	
תיאור:	קיר מסך מערכת מקונס פלדה או אלומיניום מחוזק רפפות על גבי קונס פלדה מחופות פח אלומיניום מרוכב עפ"י מפרם יועץ	
פרזול:	עפ"י מפרם יועץ	
זיגוג:	עפ"י מפרם יועץ	
משקוף:	עפ"י מפרם יועץ	
גמר:	צבע לבן, גוון לבחירת אדר'	
כמות:		
הערות:	מידות סופיות יש למדוד באתר, היצרן אחראי להתאמת המוצר ולהרכבתו. על המבצע לבדוק התאמה בין תכניות העבודה והביצוע בפועל, SP לאישור אדר' אישור יועץ:	

☐ לעיון	תאריך	מהדורה
■ למכרז	26.12.17	0
☐ לביצוע		

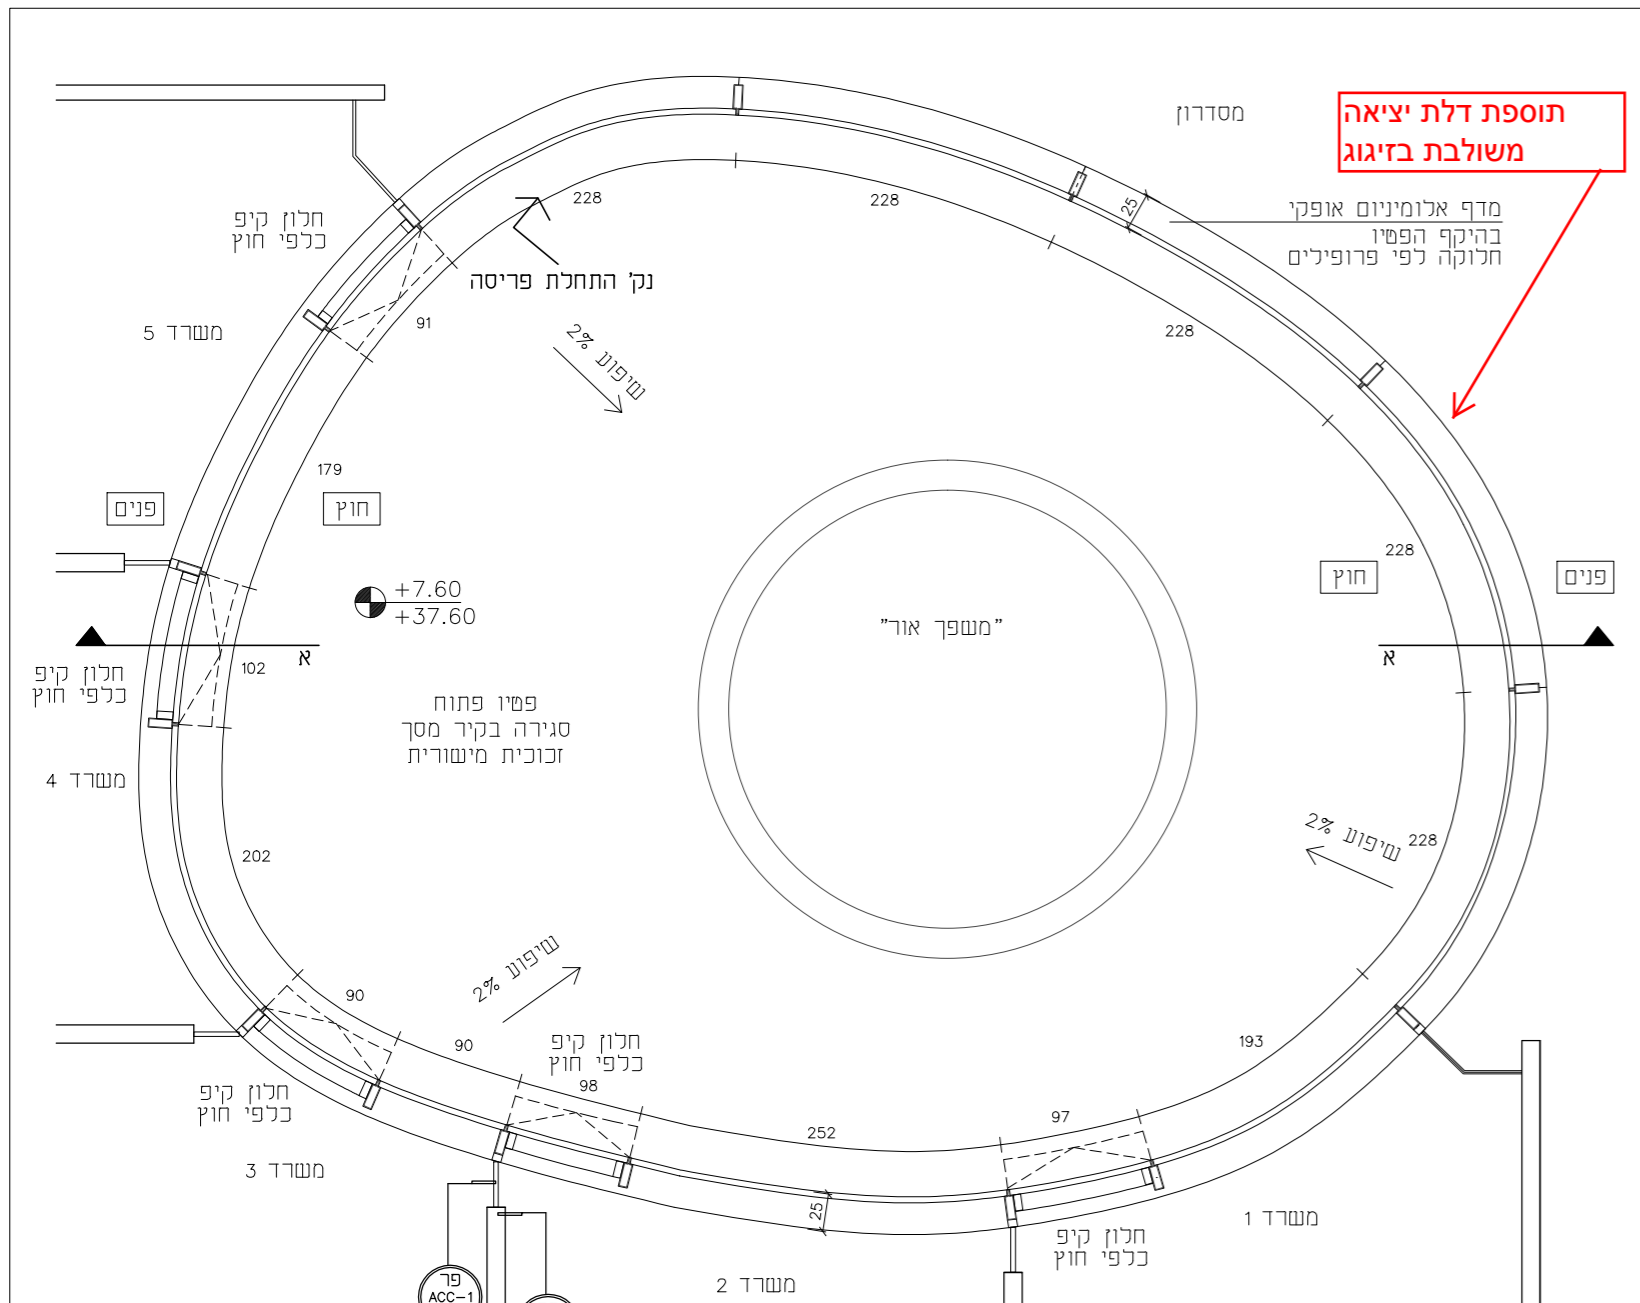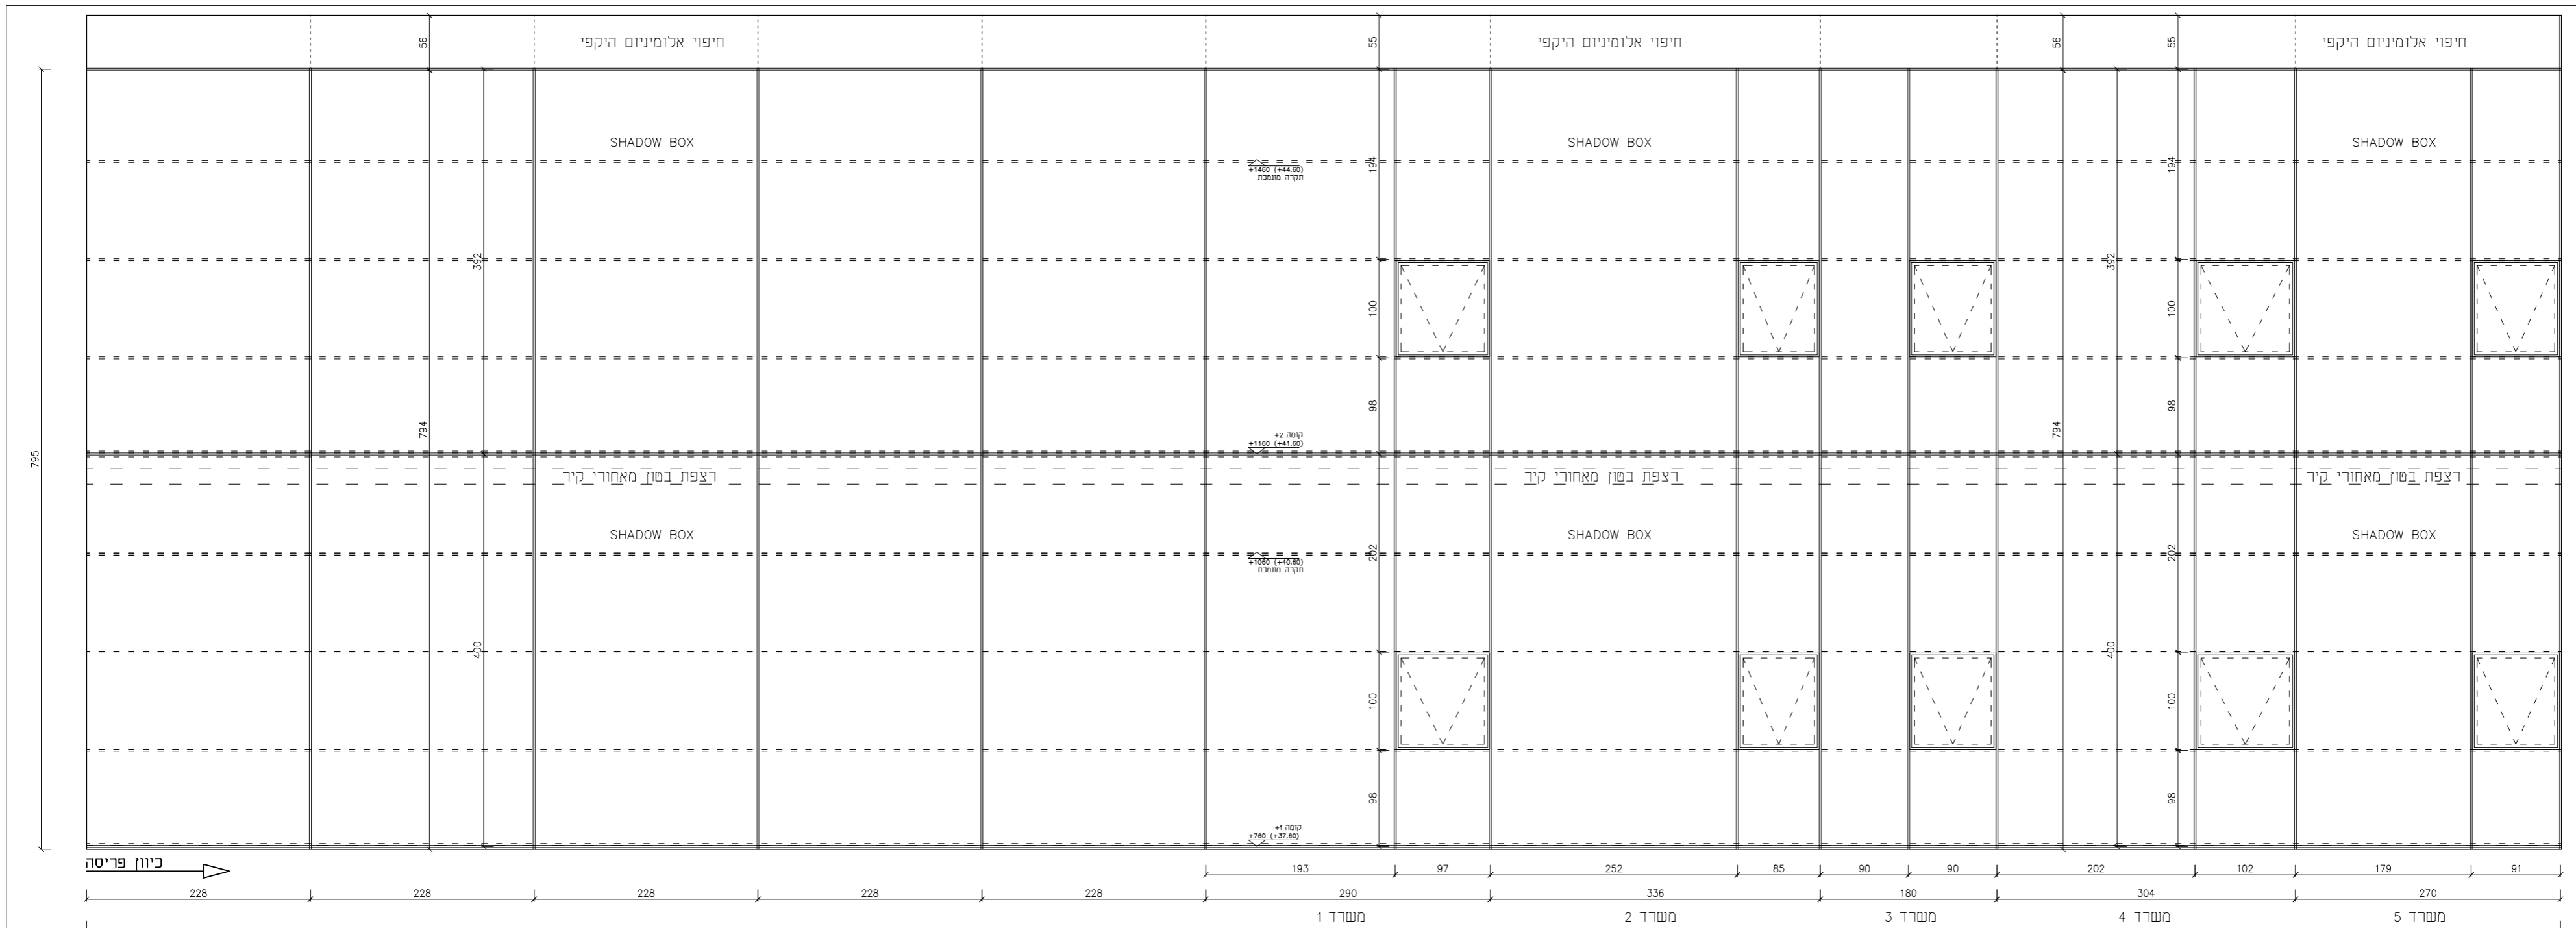


תכנית פטיו דרום, קנ"מ 1:50



חתך, קנ"מ 1:50

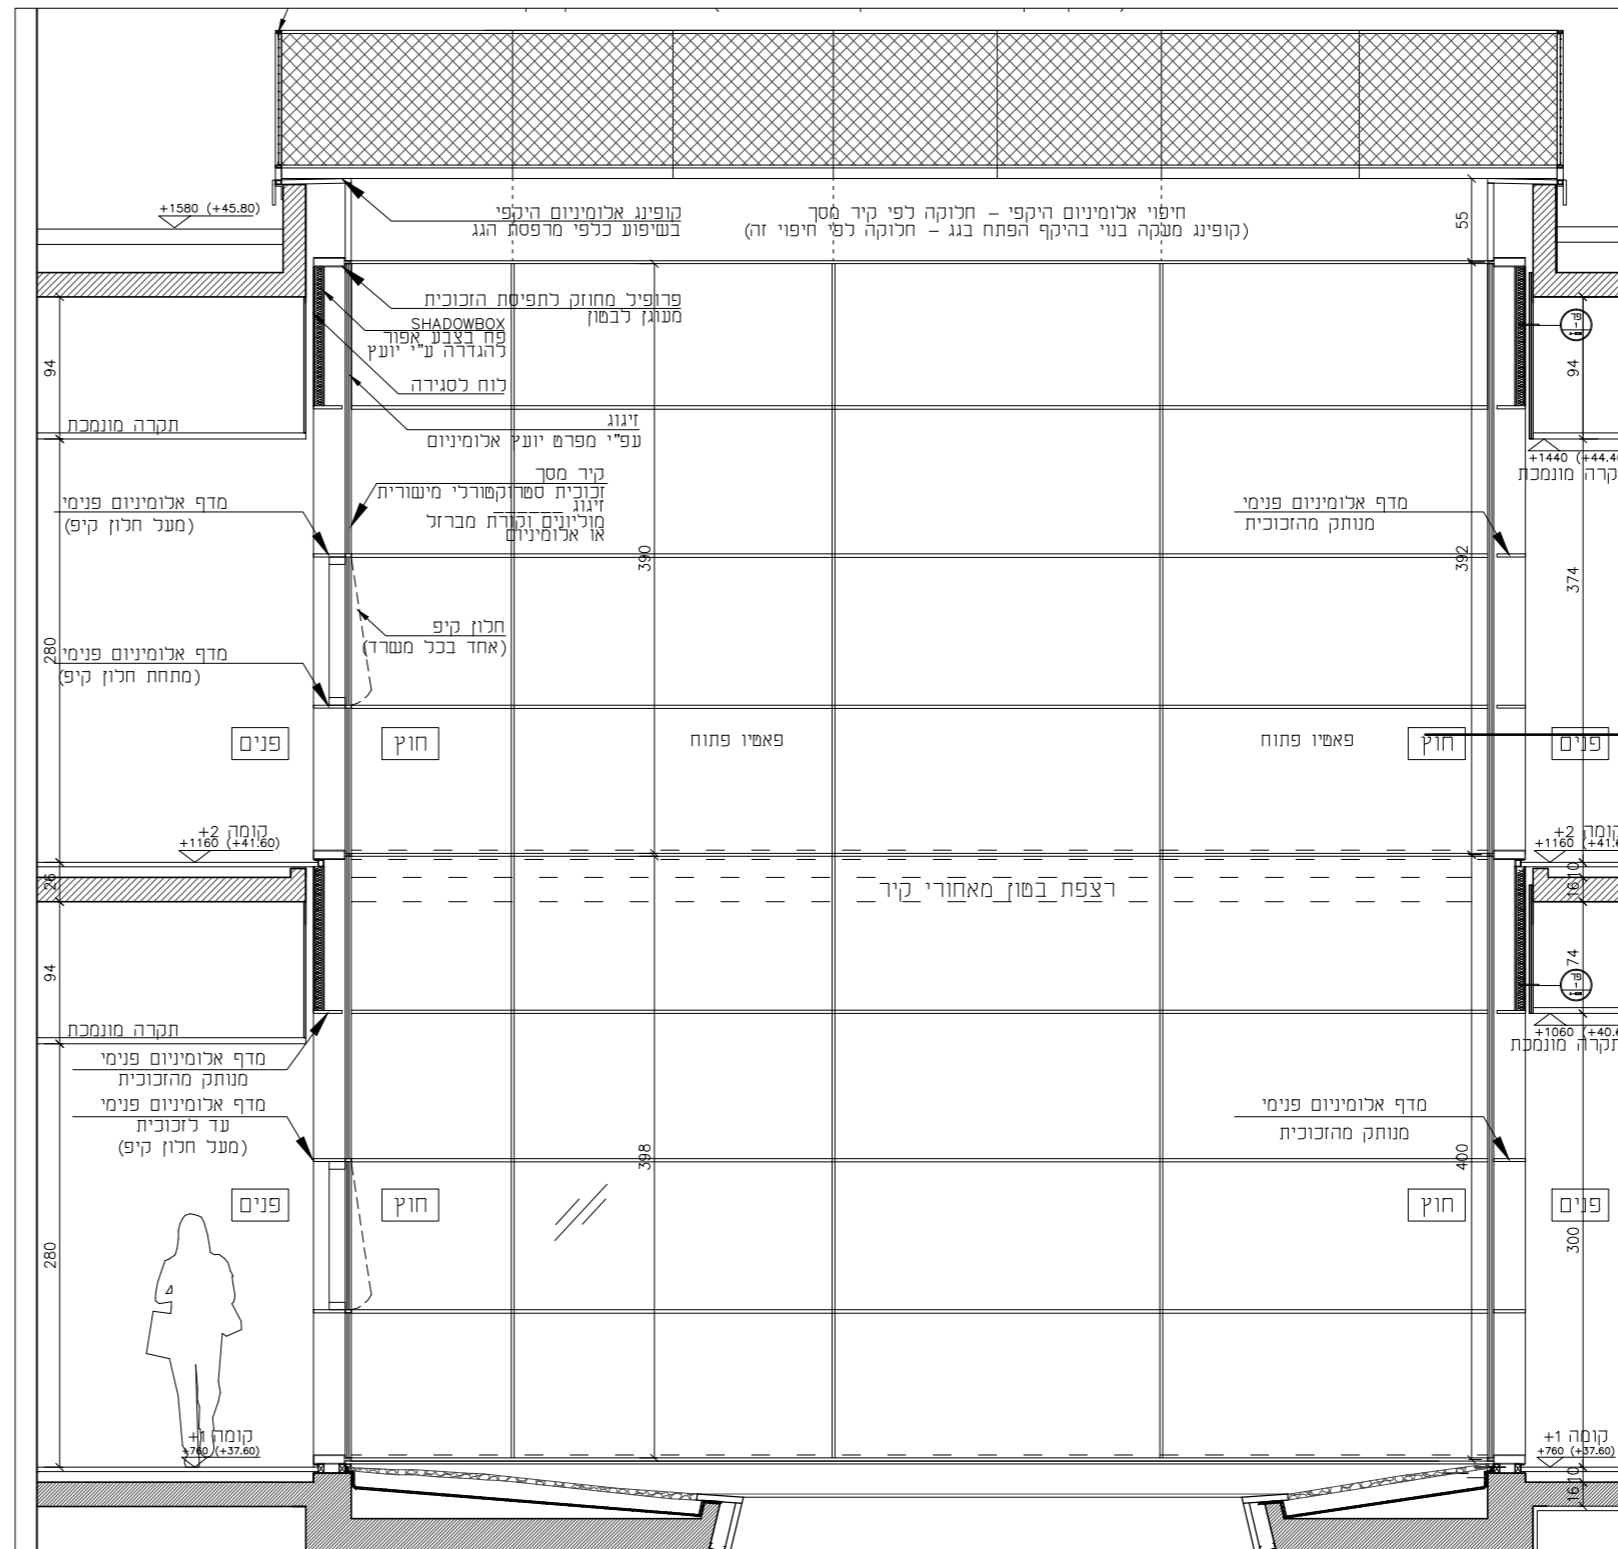

פריסת חזית פטיו דרום, קנ"מ 1:50

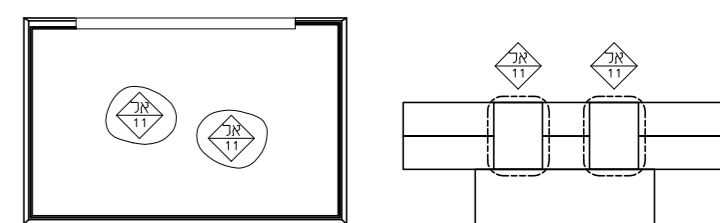


פריט:	אל-11	A760 - גליון 10
מידה:	2520 X 795	
מיקום:	פטיו פנימי דרומי קומות +1 +2	
תיאור:	קיר מסך זכוכית מישורית משולבת מדפי אלומיניום פנימיים	תוספת דלת יציאה משולבת בזיגוג
פרזול:	עפ"י מפרט יועץ	
זיגוג:	עפ"י מפרט יועץ	
משקוף:	עפ"י מפרט יועץ	
גמר:	צבע לבן, גוון לבחירת אדרי	
כמות:		
הערות:	מידות סופיות יש לסדר באחר. היצרן אחראי להתאמת המועד ולרכיבתו. על המבצע לבדוק החמאה בין תכנית העבודה והביצוע בפועל. SP לאישור אדרי	
אישור יועץ:		
מהדורה	תאריך	לעיון
0	26.12.17	למכרז
		לביצוע

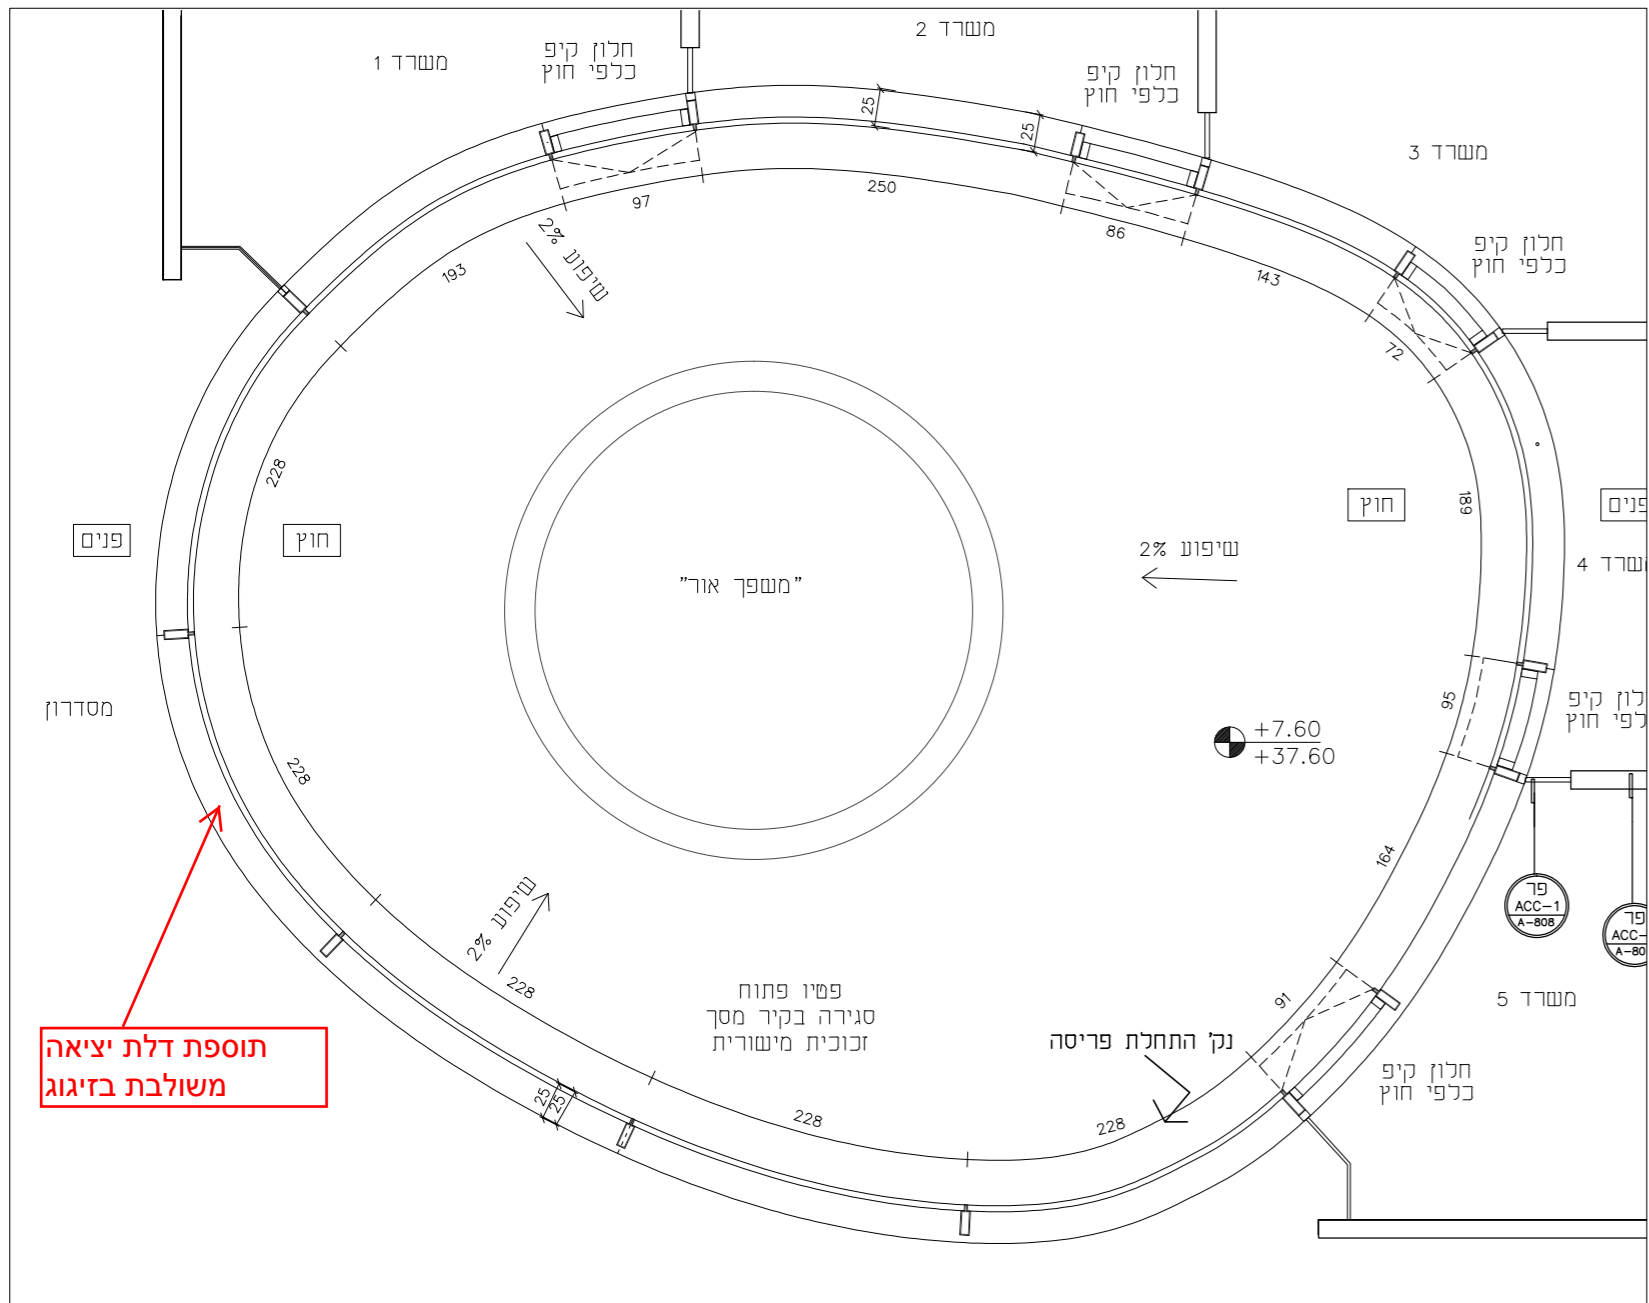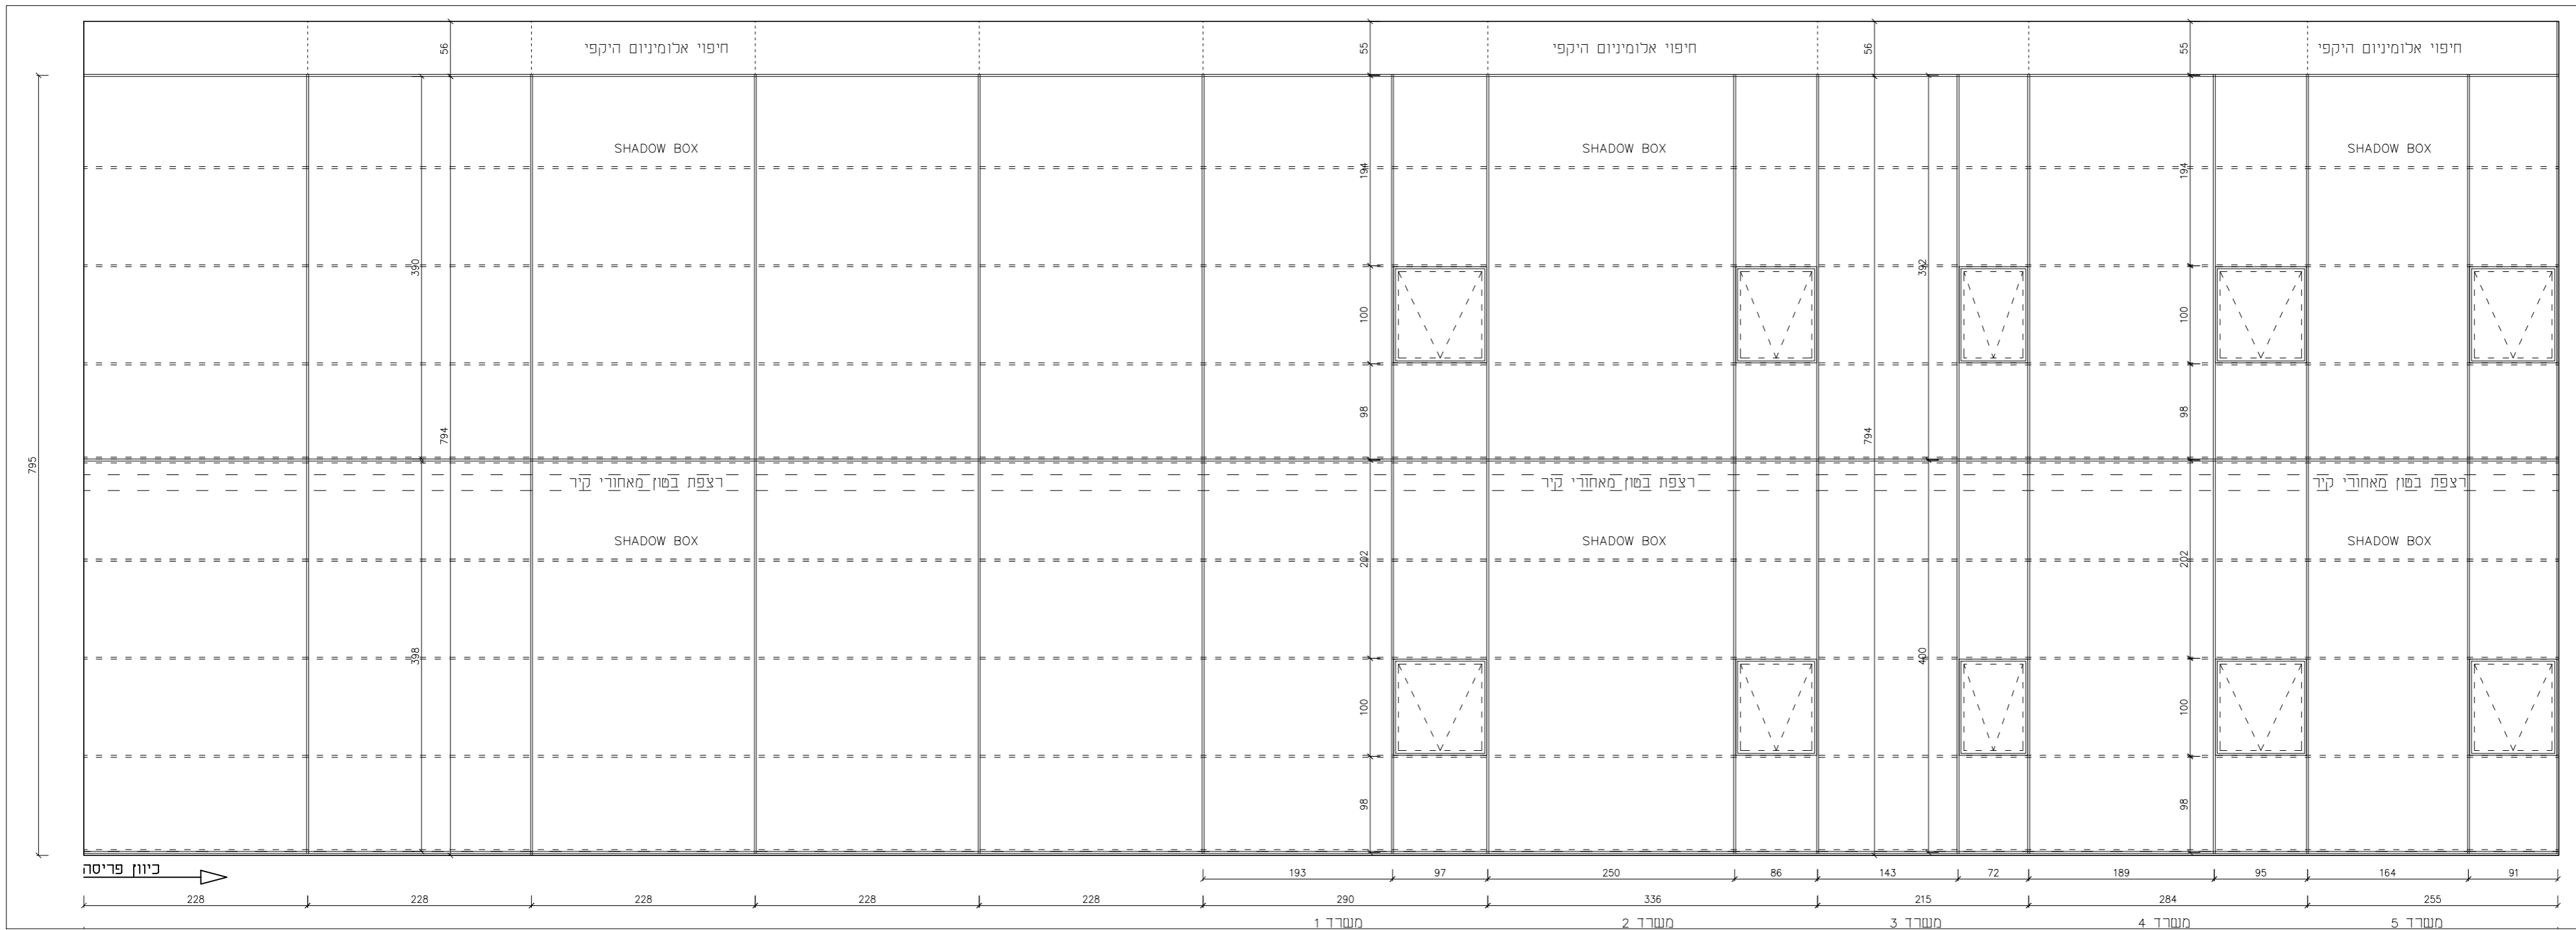


תכנית פטיו צפון, קנ"מ 1:50



חתך, קנ"מ 1:50

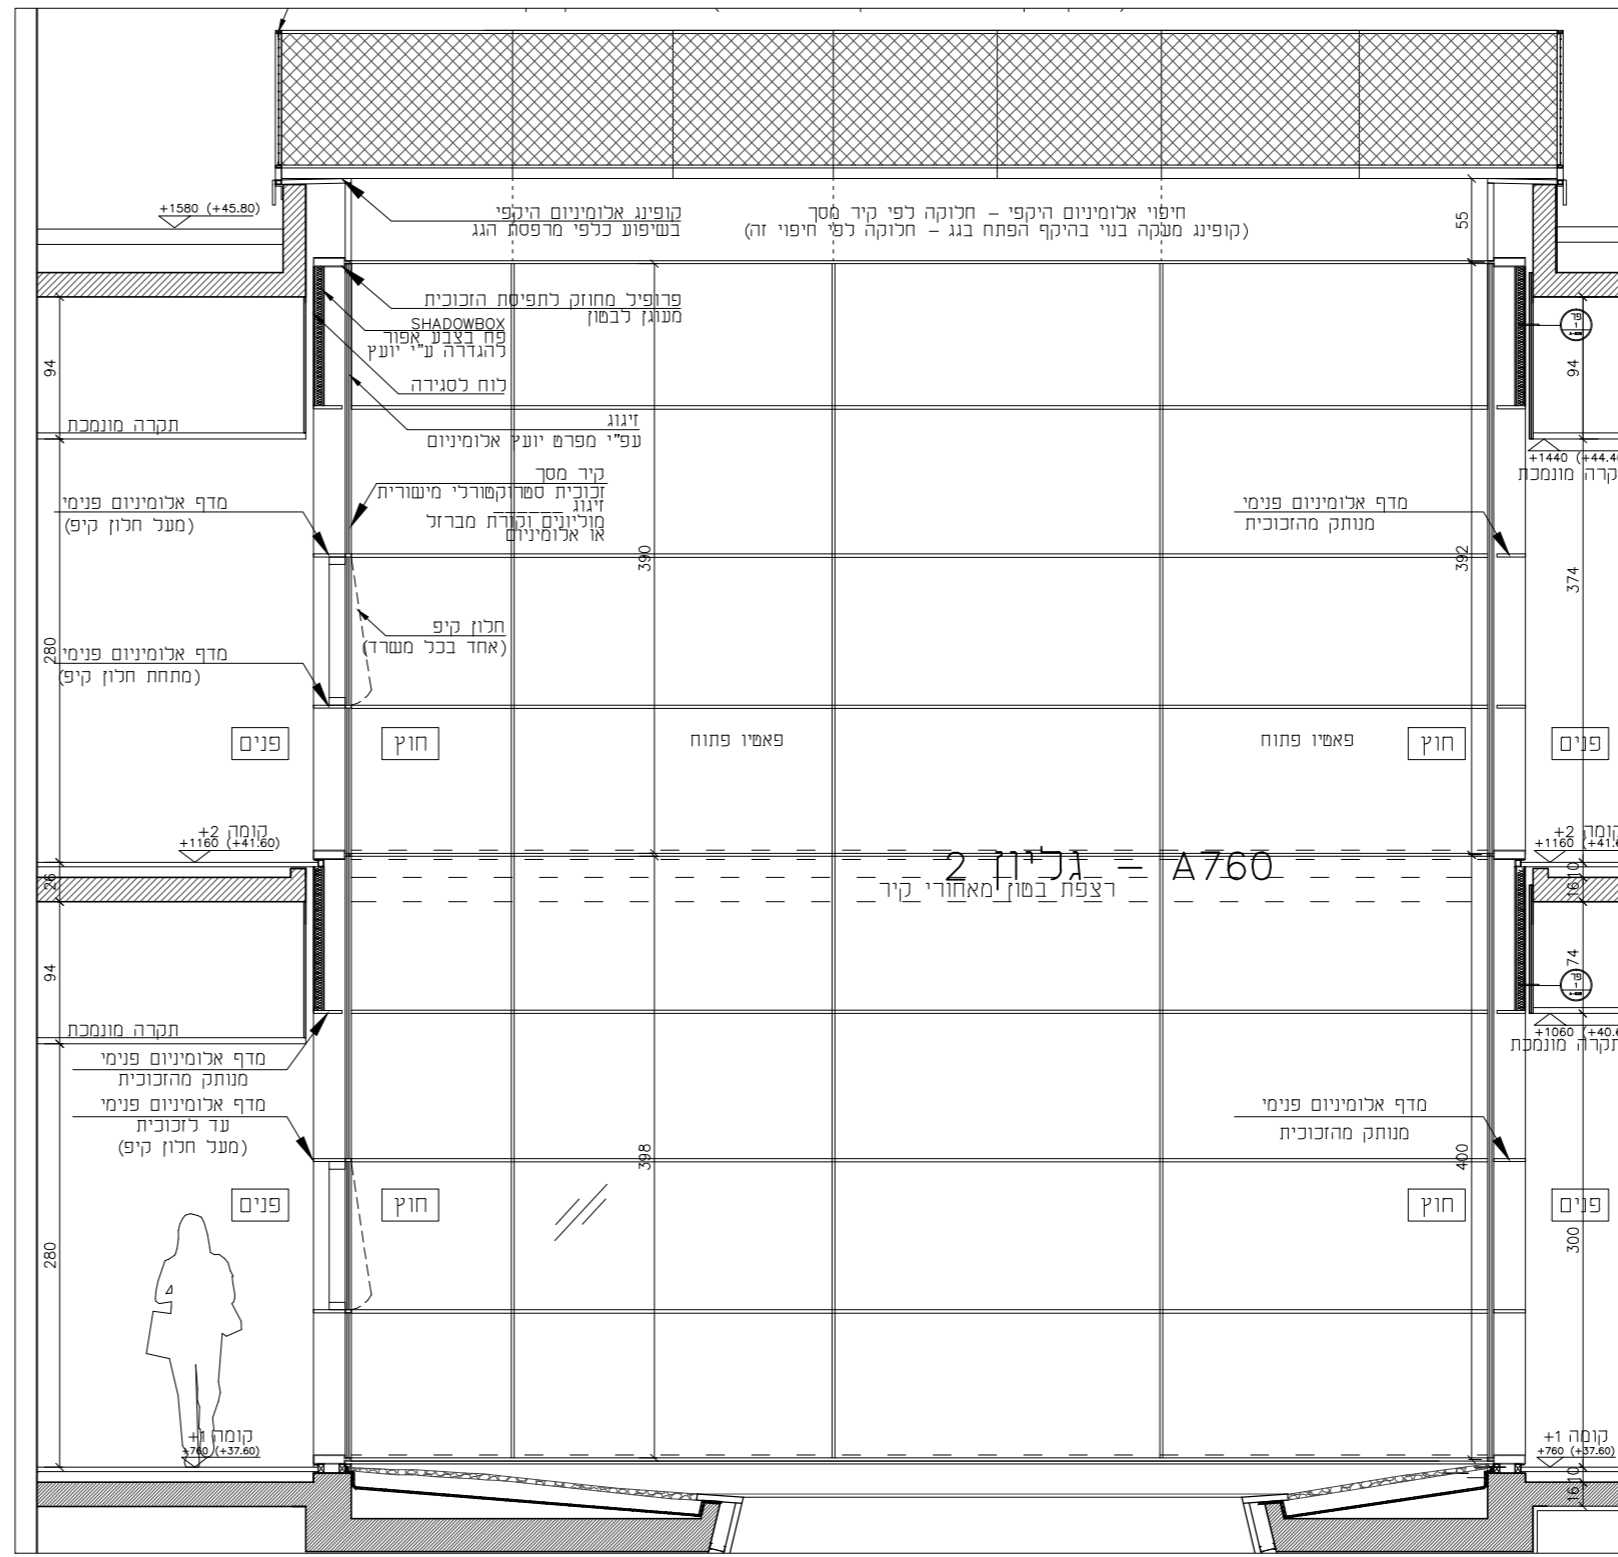

פריסת חזית פטיו צפון, קנ"מ 1:50

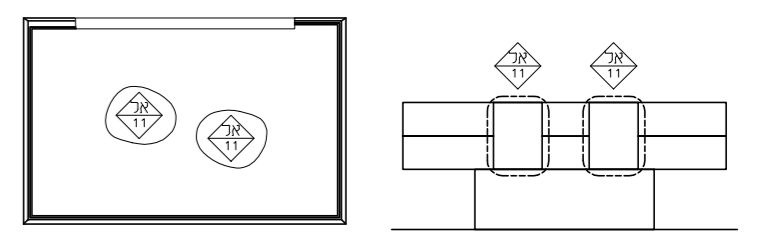



פריט:	אל-11	A760 - גליון 11
מידה:	2520 X 795	
מיקום:	פטיו פנימי צפוני קומות +1 +2	
תיאור:	קיר מסך זכוכית מישורית משולבת מדפי אלומיניום פנימיים	תוספת דלת יציאה משולבת בזיגוג
פרזול:	עפ"י מפרם יועץ	
זיגוג:	עפ"י מפרם יועץ	
משקוף:	עפ"י מפרם יועץ	
גמר:	צבע לבן, גוון לבחירת אדר'	
כמות:		
הערות:	מידות סופיות יש למדוד באתר היצרן אחראי להתאמת המועד ולרכיבתו על המבצע לבזוק החמאה בין תכנית העבודה והביצוע בפועל. SP לאישור אדר'	
אישור יועץ:		
מהדורה	תאריך	לעיון
0	26.12.17	למכרז
		לביצוע

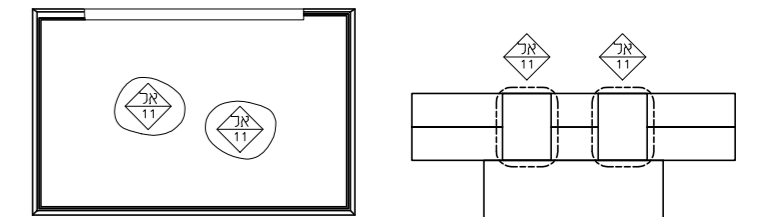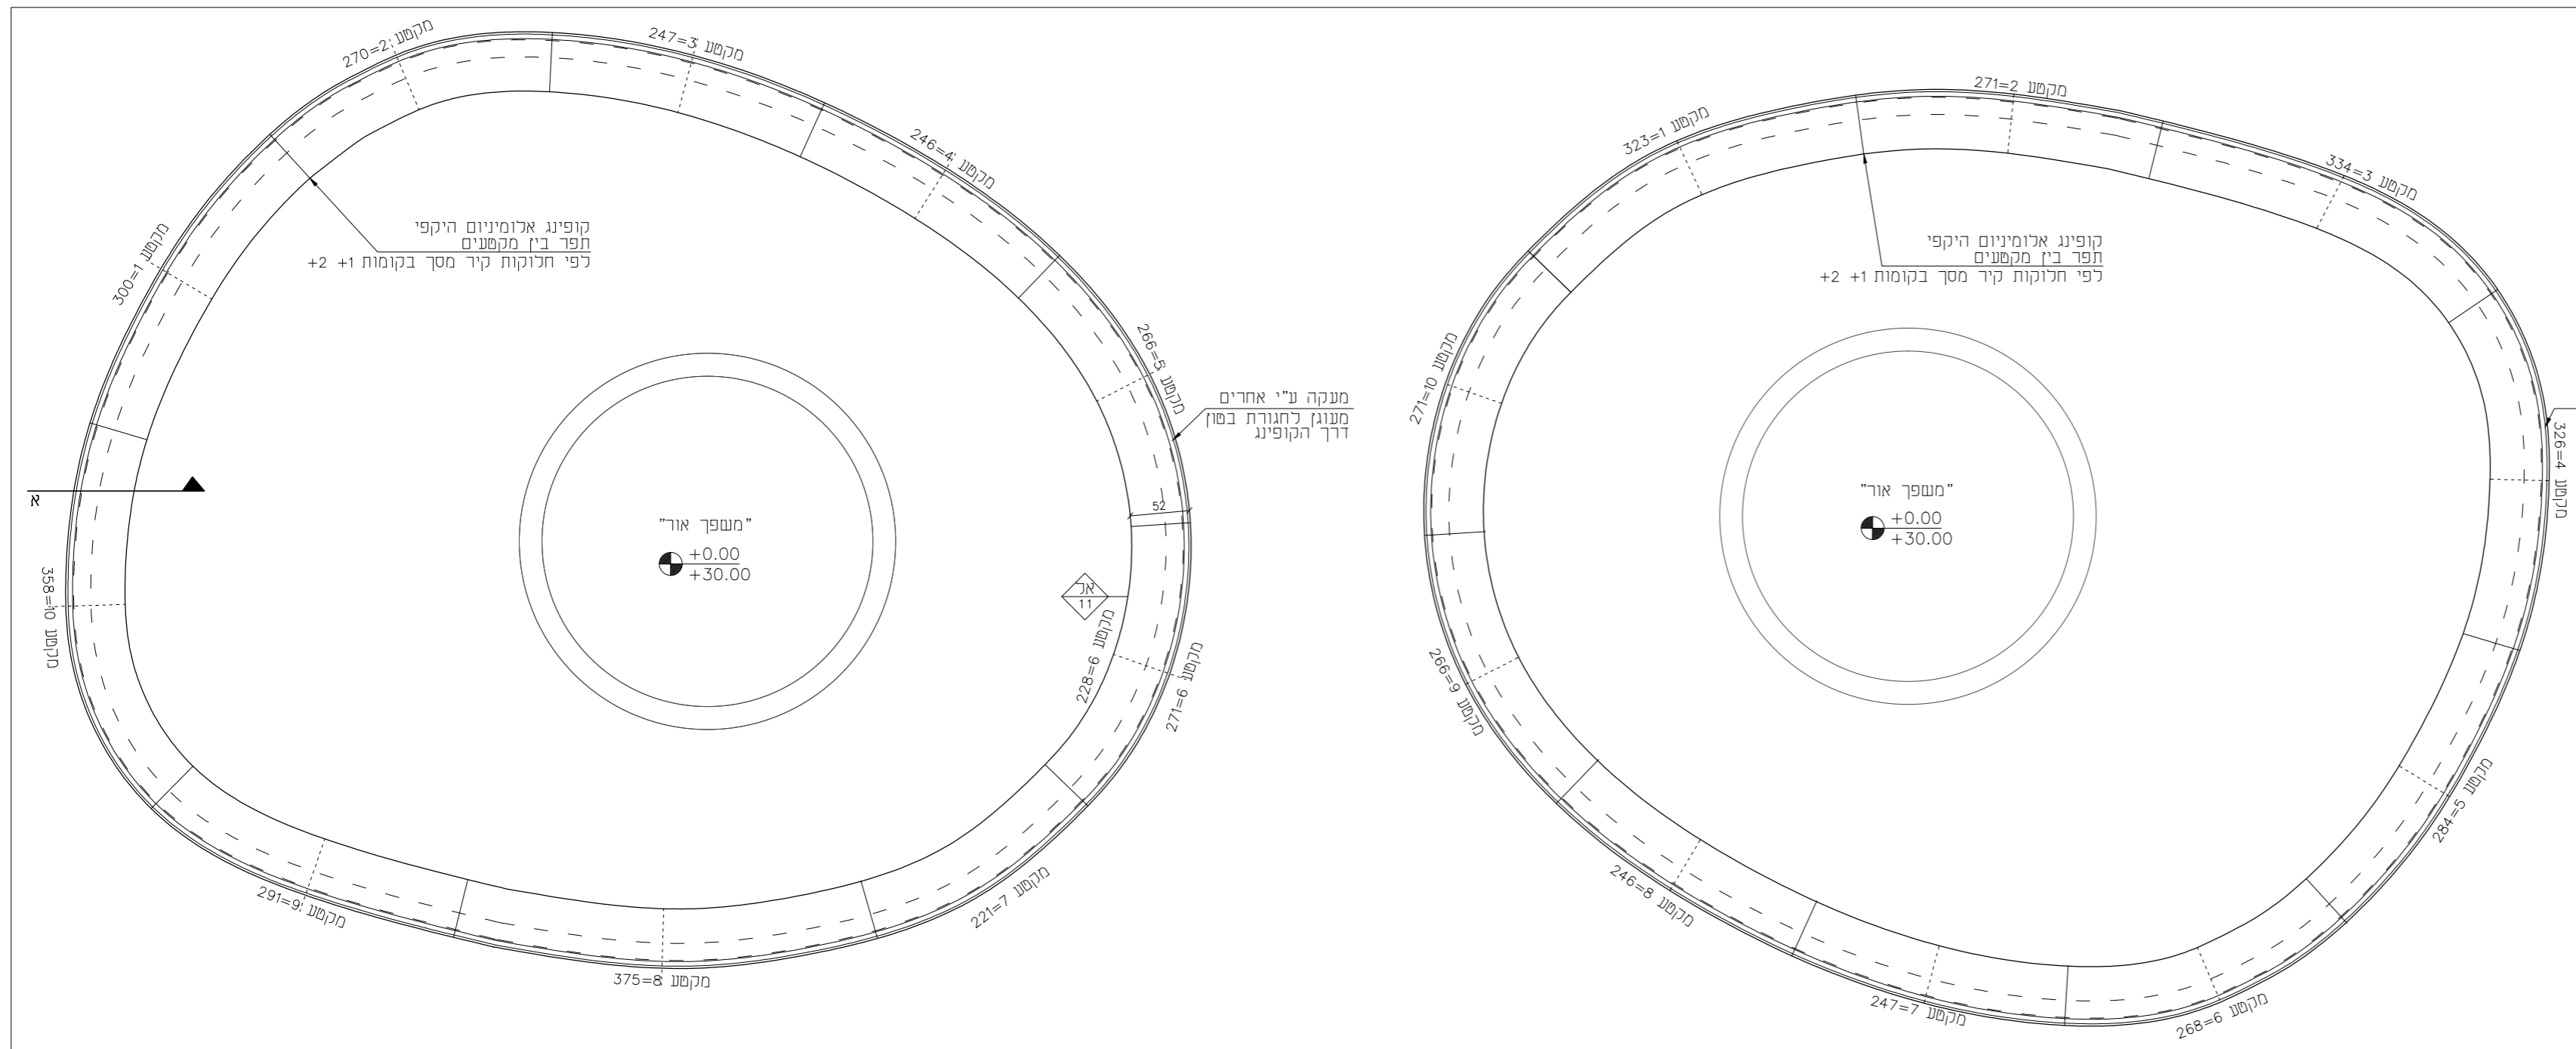

פרויט:	אל-11	A760 - גליון 12
מידה:	קופינג לפי תכנית תואם חלוקה בקומות	
מיקום:	פסיו פנימי צפוני קומות +2 +1	
תיאור:	קיר מסך זכוכית מישורית משולבת מדפי אלומיניום פנימיים	
פרזול:	עפ"י מפרט יועץ	
זיגוג:	עפ"י מפרט יועץ	
משקוף:	עפ"י מפרט יועץ	
גמר:	צבע לבן, גוון לבחירת אדר'	
כמות:		
הערות:	מידות סופיות יש למדוד באתר היצרן אחראי להתאמת המועד ולרכיבתו על המבצע לבזוק החמסה בין תכנית העבודה והביצוע בפועל. SP לאישור אדר'	


אישור יועץ:		
מהדורה	תאריך	לעיון
0	26.12.17	למכרז
		לביצוע

תכנית פסיו דרום וצפון בקומת הגג, קנ"מ 1:50

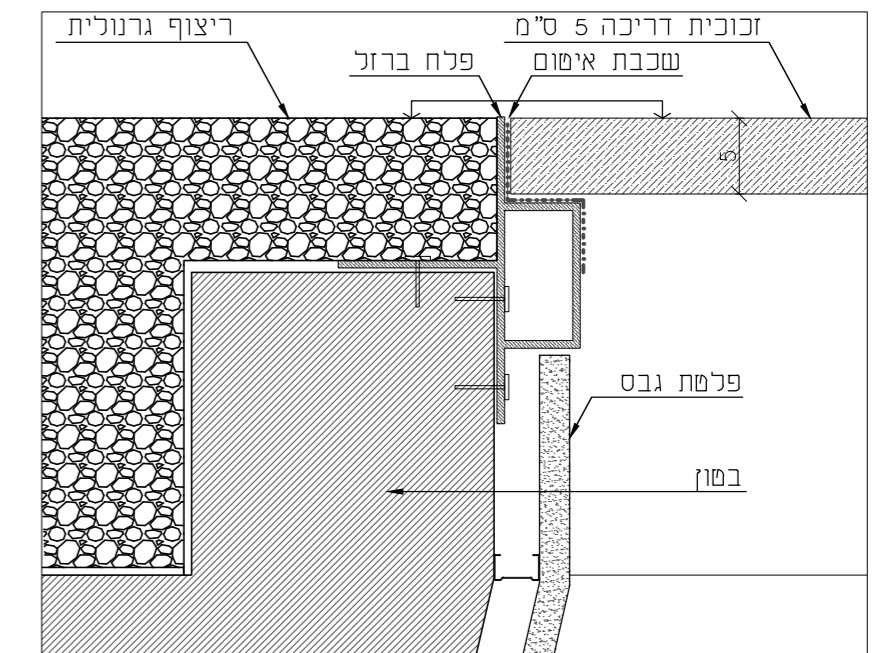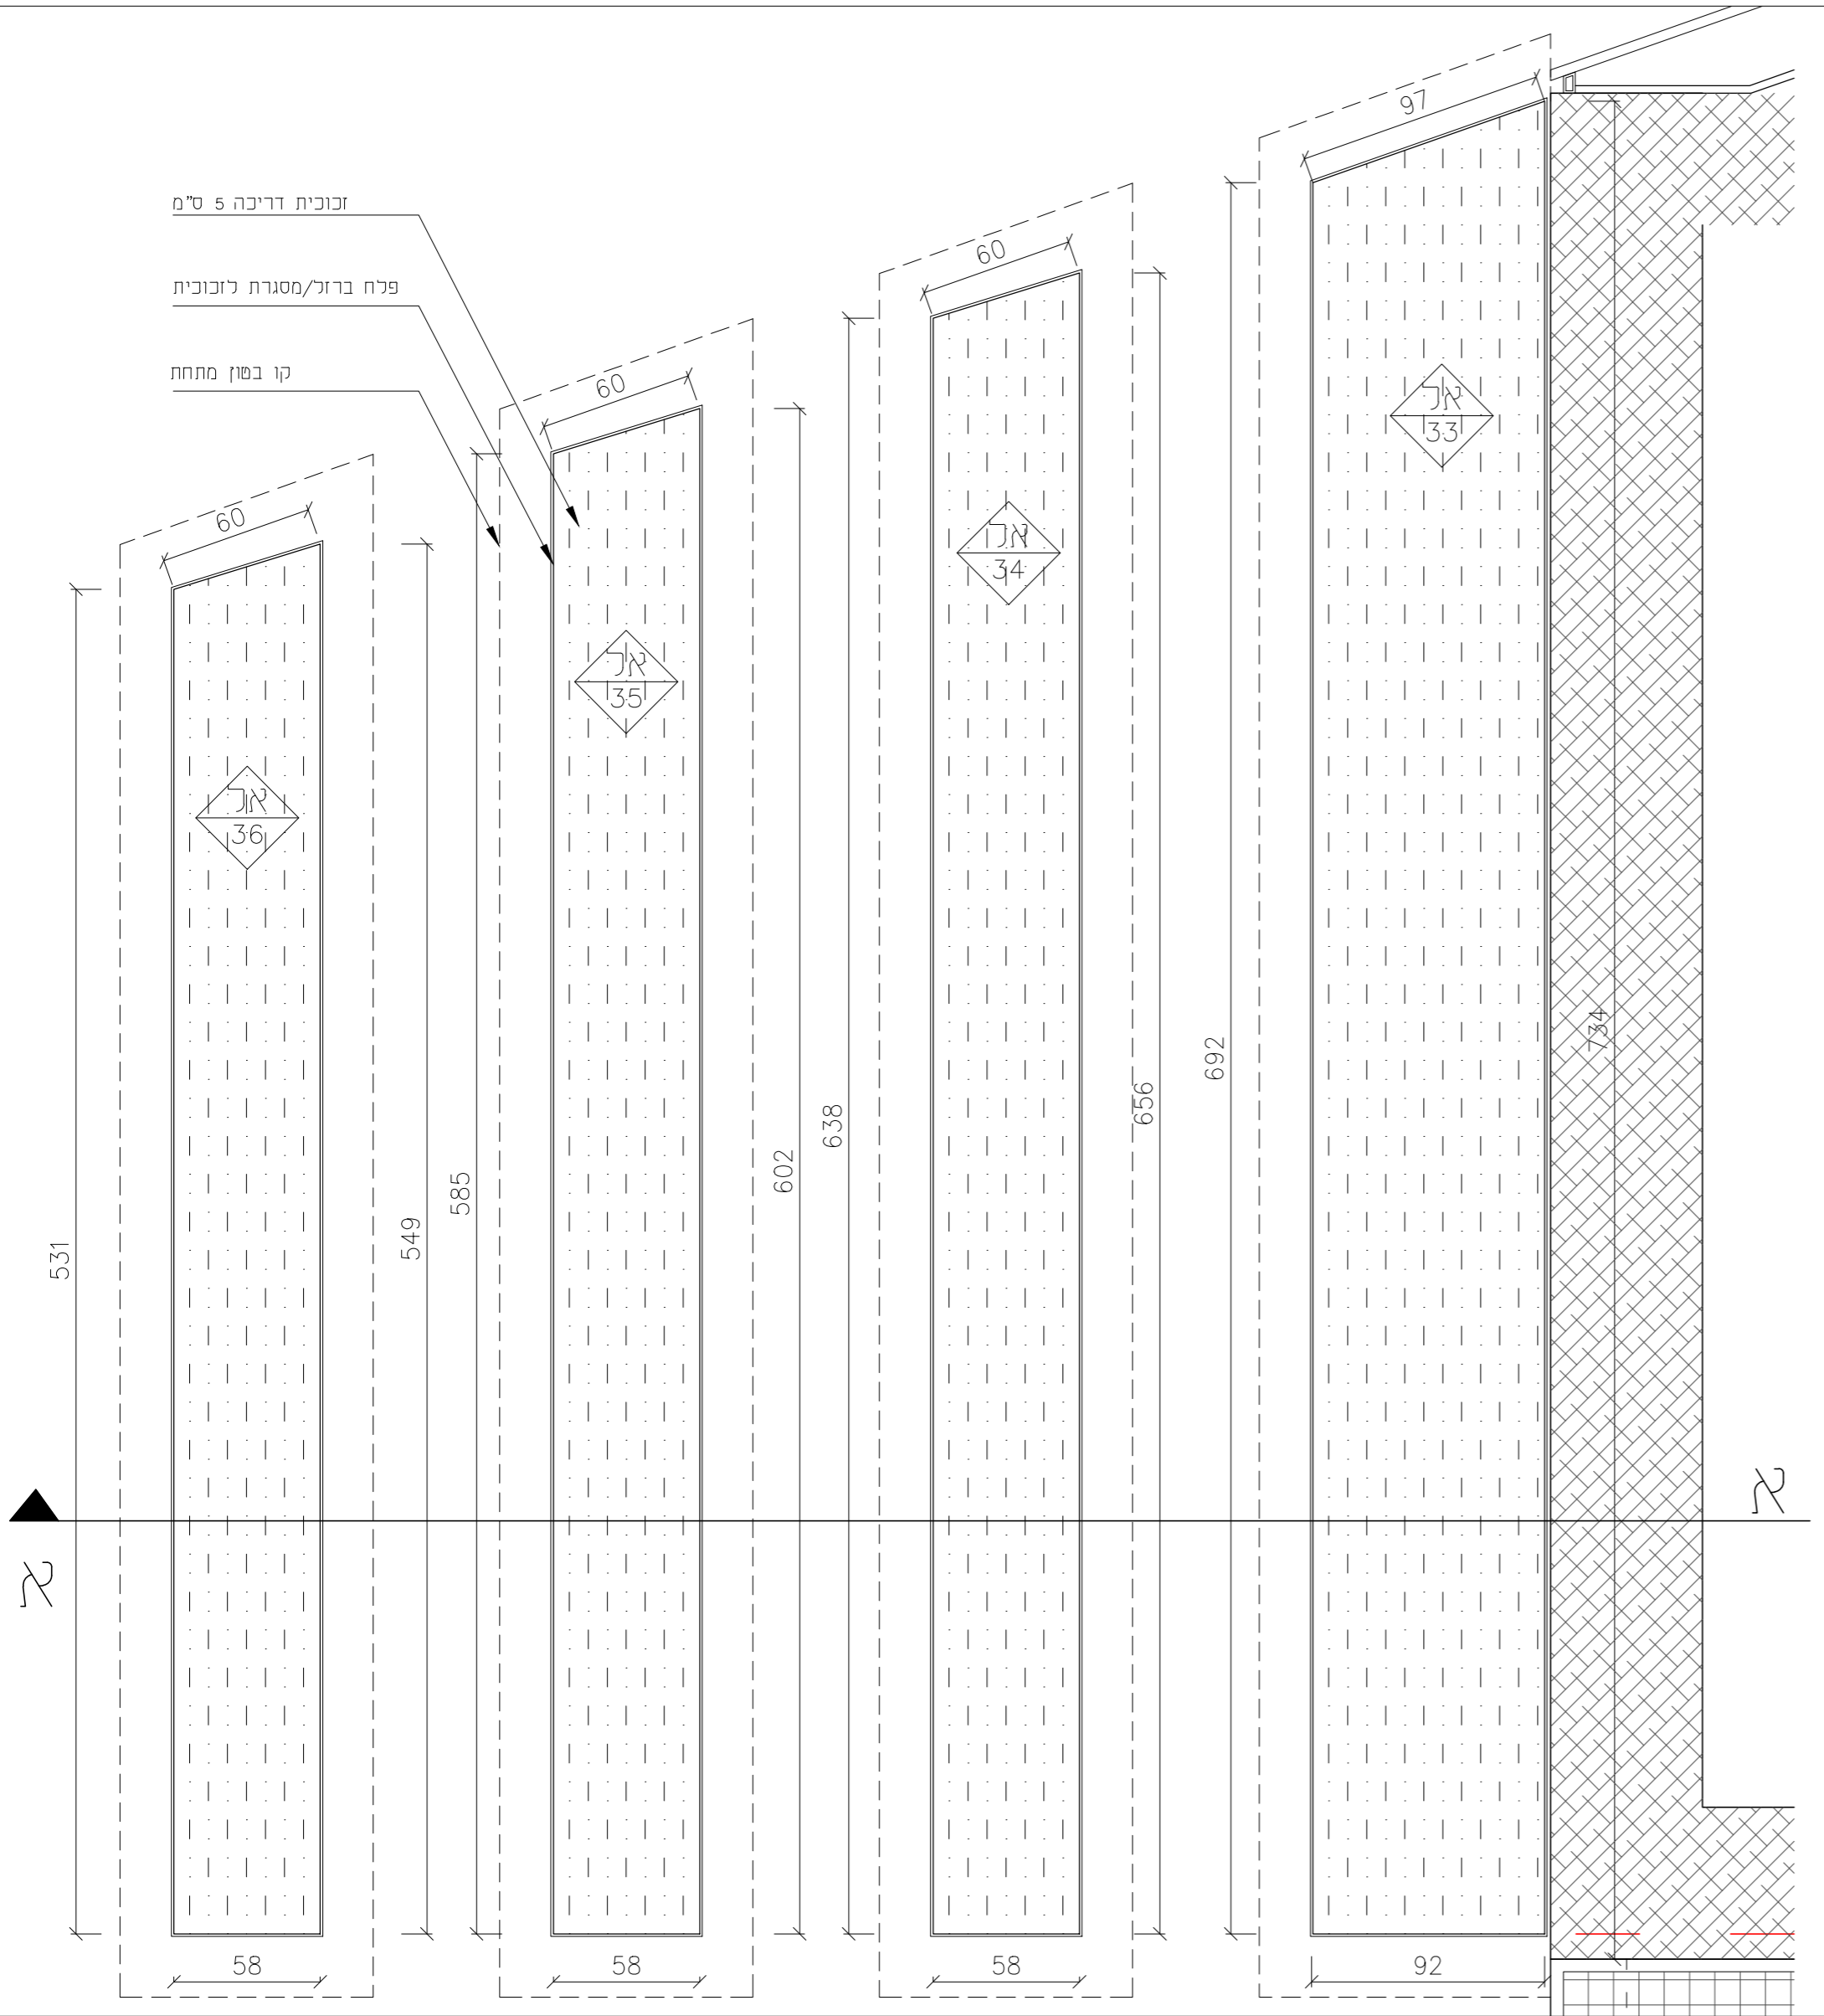

פרט קנ"מ 1:5

תכנית אל 32, קנ"מ 1:25

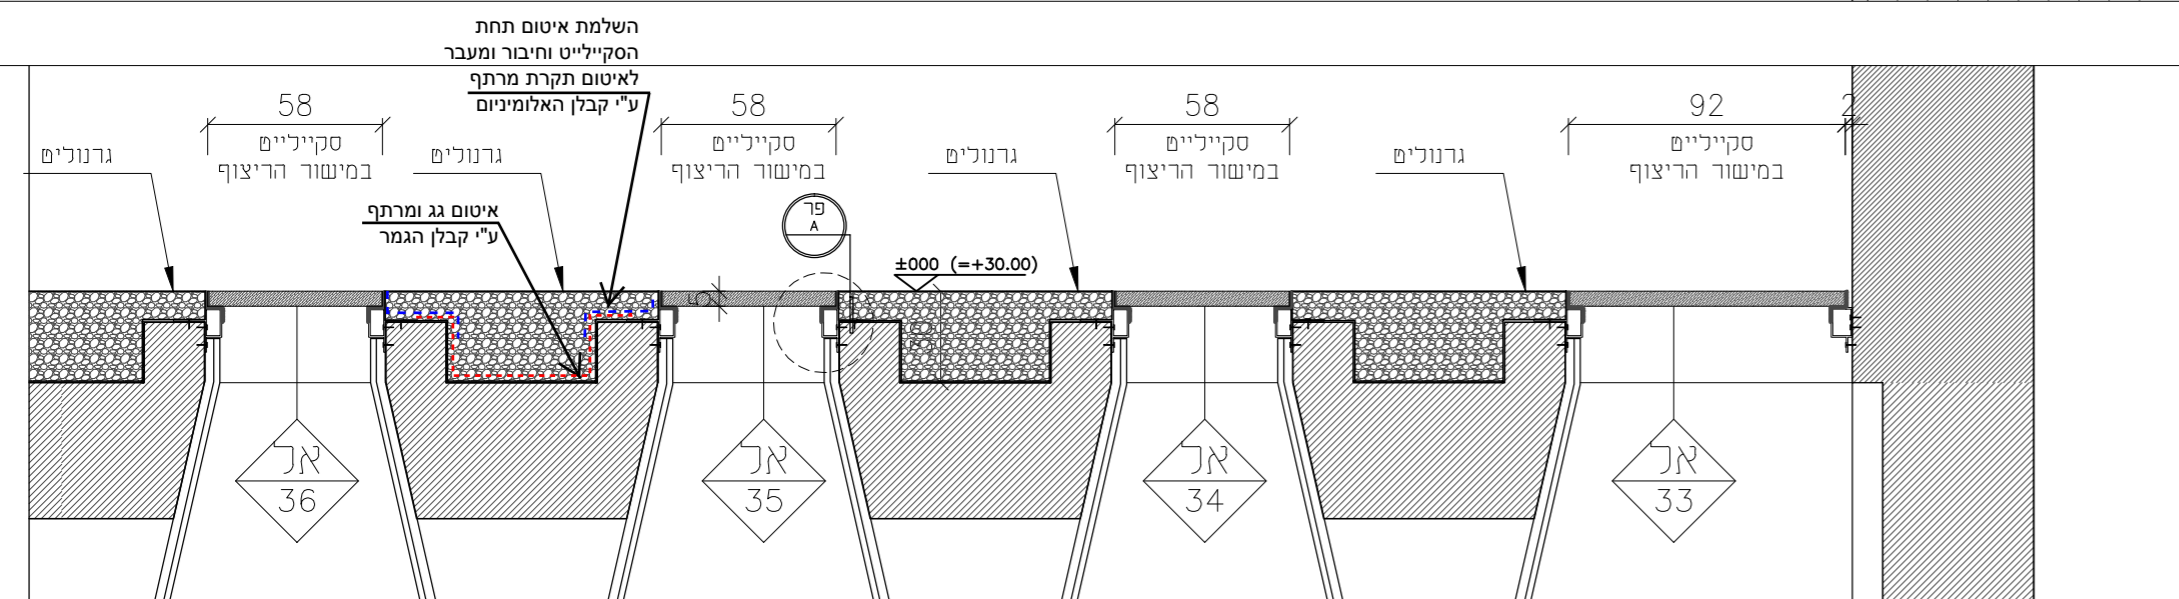

חתך אל 32, קנ"מ 1:25

פרויט:	אל-33-36	A760 - גליון 12
מידה:	עפ"י שרטוט	
מיקום:	רצפת הפטיו בקומת הקרקע	
תיאור:	4 סקיילייטים עם זכוכיות דריכה בגדלים משתנים	
פרוזל:	עפ"י מפרט יועץ	
זיגוג:	זכוכית דריכה 5 ס"מ - עפ"י מפרט יועץ	
משקוף:	עפ"י מפרט יועץ	
גמר:	עפ"י מפרט יועץ	
כמות:	1	
הערות:	מידות סופיות יש לסדור באתר היצרן אחראי להתאמת המועד ולתרכבות. על המבצע לבדוק התאמה בין תכנית העבודה והביצוע בפועל. SO לאישור אורי	
אישור יועץ:		
מהדורה	תאריך	לעיון
0	26.12.17	למכרז
		לביצוע