


פרט איטום אקוסטי - חיבור רצפה/תקרה עם פרופיל קיר מסך אופקי

1

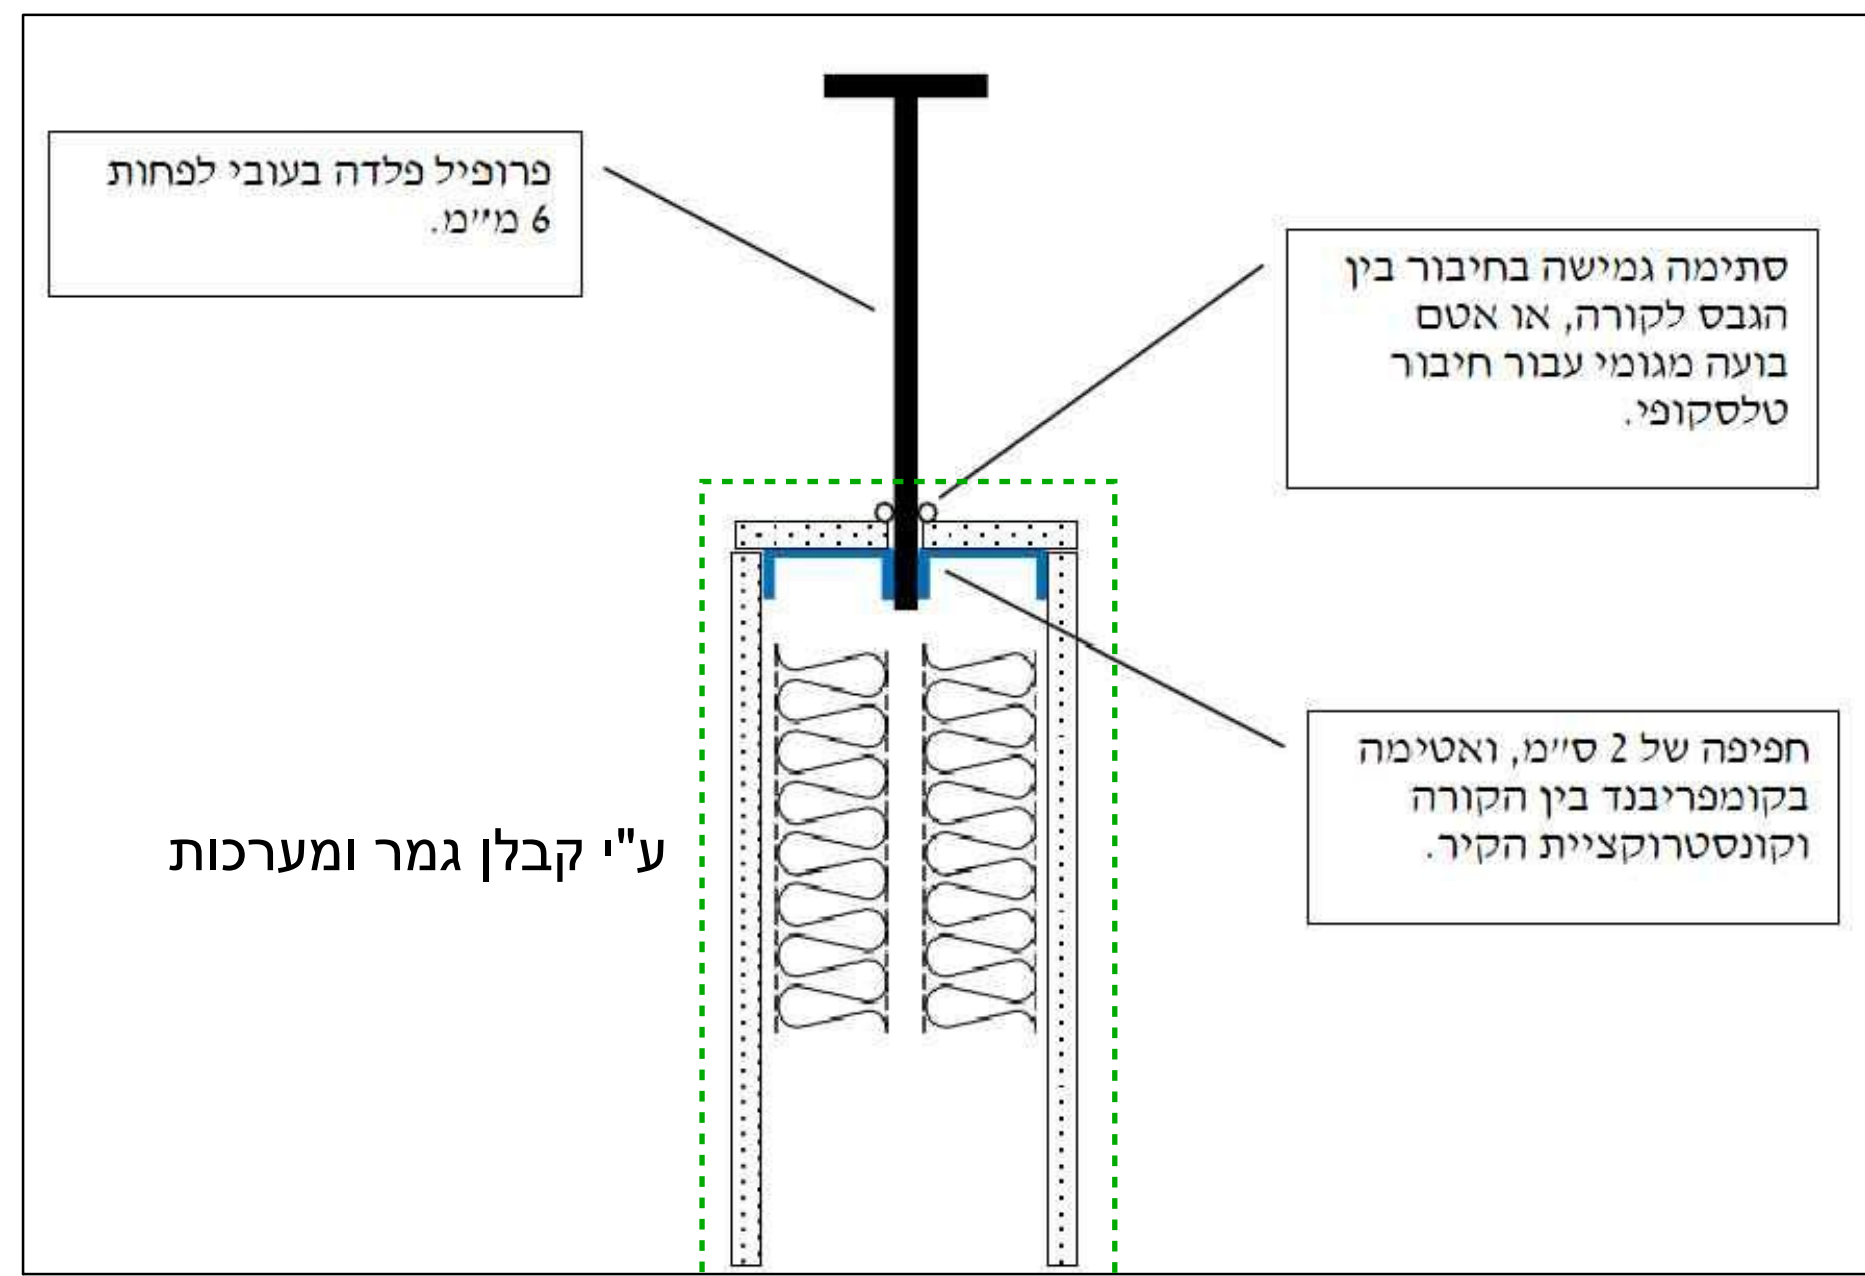

פרט איטום אקוסטי - חיבור מחיצת גבס לפרופיל קיר מסך אנכי

2