


1 תכנית שולחן בקרה
1 : 50

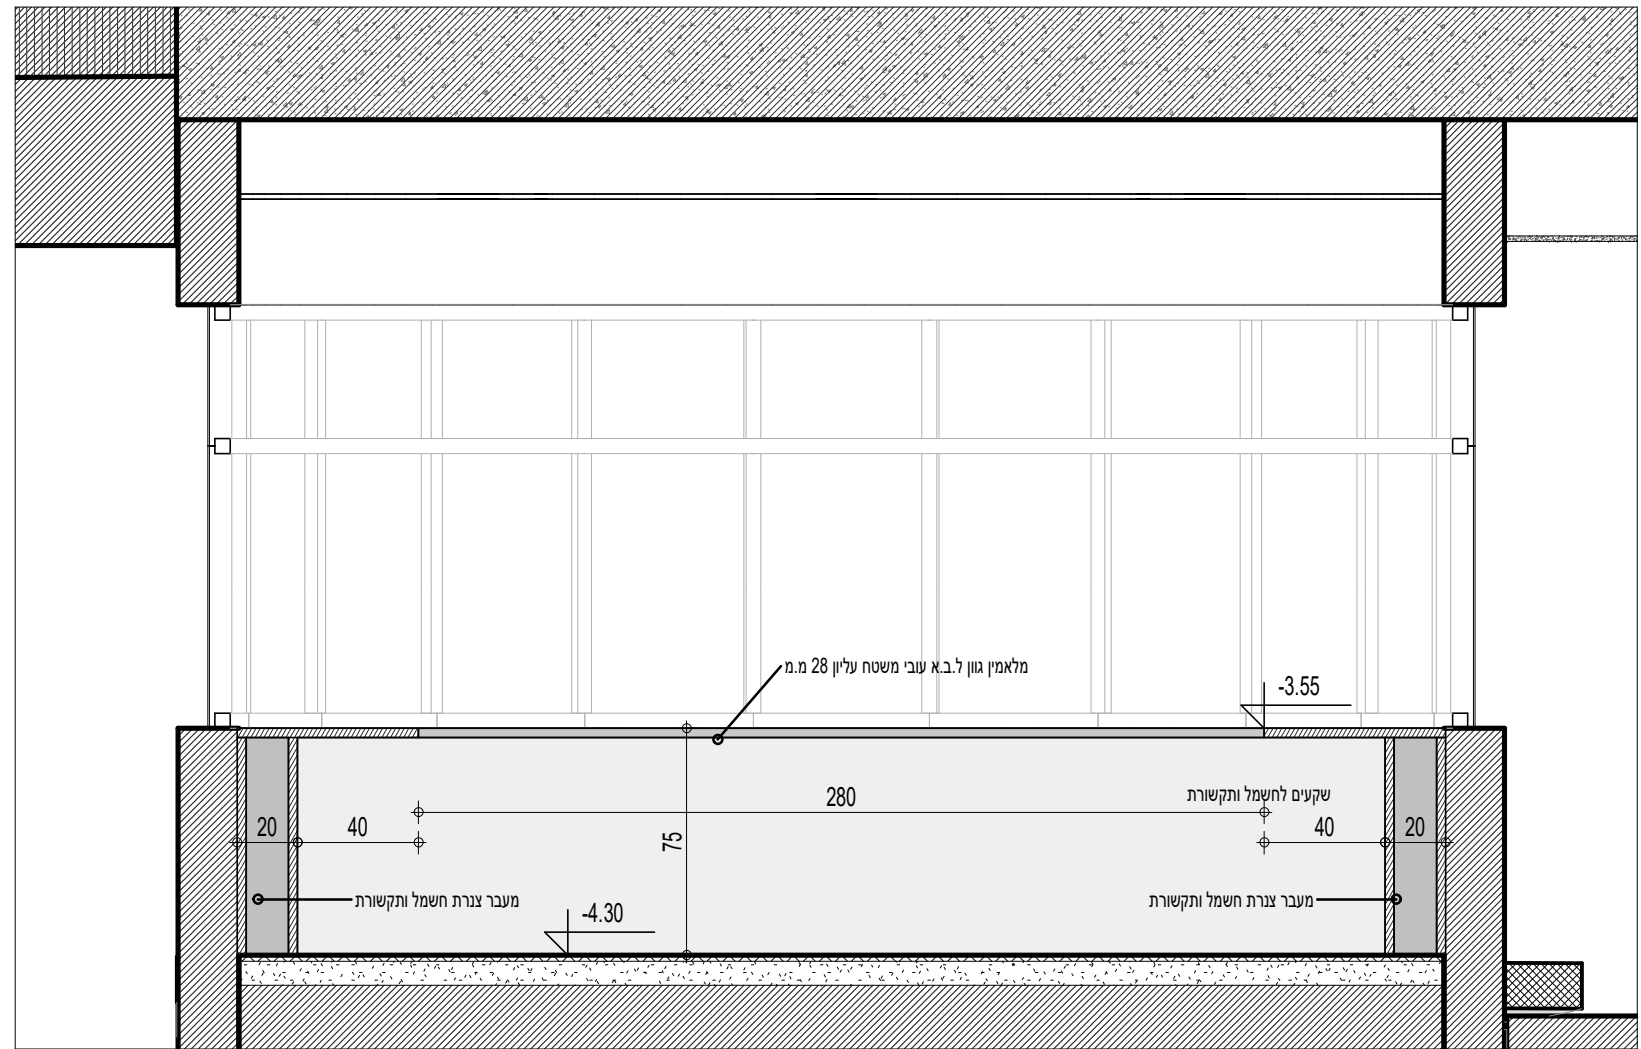

2 חתך שולחן בקרה
1 : 25

קני"מ: As indicated
מטרה: לביצוע
שרטוט: עילם
תאריך עדכון: 07/08/22

רשימת ריהוט 6-A7
שולחן בקרה בחניון

קולקר קולקר אפשטיין אדריכלים
רח' המלך גורג' 27 ירושלים 94261
טל: 625 4603 פקס: 623 5749
רח' מנחם בגין 19 תל אביב 61002
טל: 687 5717 פקס: 687 5754