

רשימת תפוצה

מקצוע	מחזור	שטרות	תאריך
מנהל הפרויקט			
אדריכל			
קונסטרוקציה			
חשמל			
אינסטלציה			
קירור			
טבחים			
כימיה			
אקוסטיקה			
קבלה			

מחזור	תאריך	מחזור	תאריך
C	7.01.20	לחזרו	לחזרו
B	11.12.19	לחזרו	לחזרו
A	5.12.19	לעיון	לעיון
מחזור	תאריך	מחזור	תאריך
שרטט	אישור	תאריך	תאריך

מחזור	תאריך	מחזור	תאריך
C	7.01.20	לחזרו	לחזרו
B	11.12.19	לחזרו	לחזרו
A	5.12.19	לעיון	לעיון
מחזור	תאריך	מחזור	תאריך
שרטט	אישור	תאריך	תאריך

אוניברסיטת תל-אביב
 יחידת אדריכלות והנדסה
 אגף הנדסה ותחזוקה
 טל': 6406688 :פקס: 6405782/8360


קני"ח :	כחבוצע	לבצוע	לחזרו	לאישור	לעיון
1:50					
		29-12-2019	11-12-2019	5-12-2019	

מחזור	B957-C-L02	חסי שרטוט:
תאריך:	5.12.2019	שרטוט:
אישור:	זוד	ילנה


אוניברסיטה ת"א
קפולן מעבדה 11,12 - מרתף
תוכנית מיזוג אויר ואורור
סכמת מים . פרטים

ויסוקר שטרן בע"מ
מהנדסי מיזוג אויר
 רח' הברסקאי 1 באר שבע טל' 08-6650582
 פקס 08-6652047 office@vist.co.il
 רח' יוסף לינסקי 27 ראשלי' טל' 03-7716368
 פקס 03-7716367 tvs@vist.co.il

סכמת מי קירור למכשירים

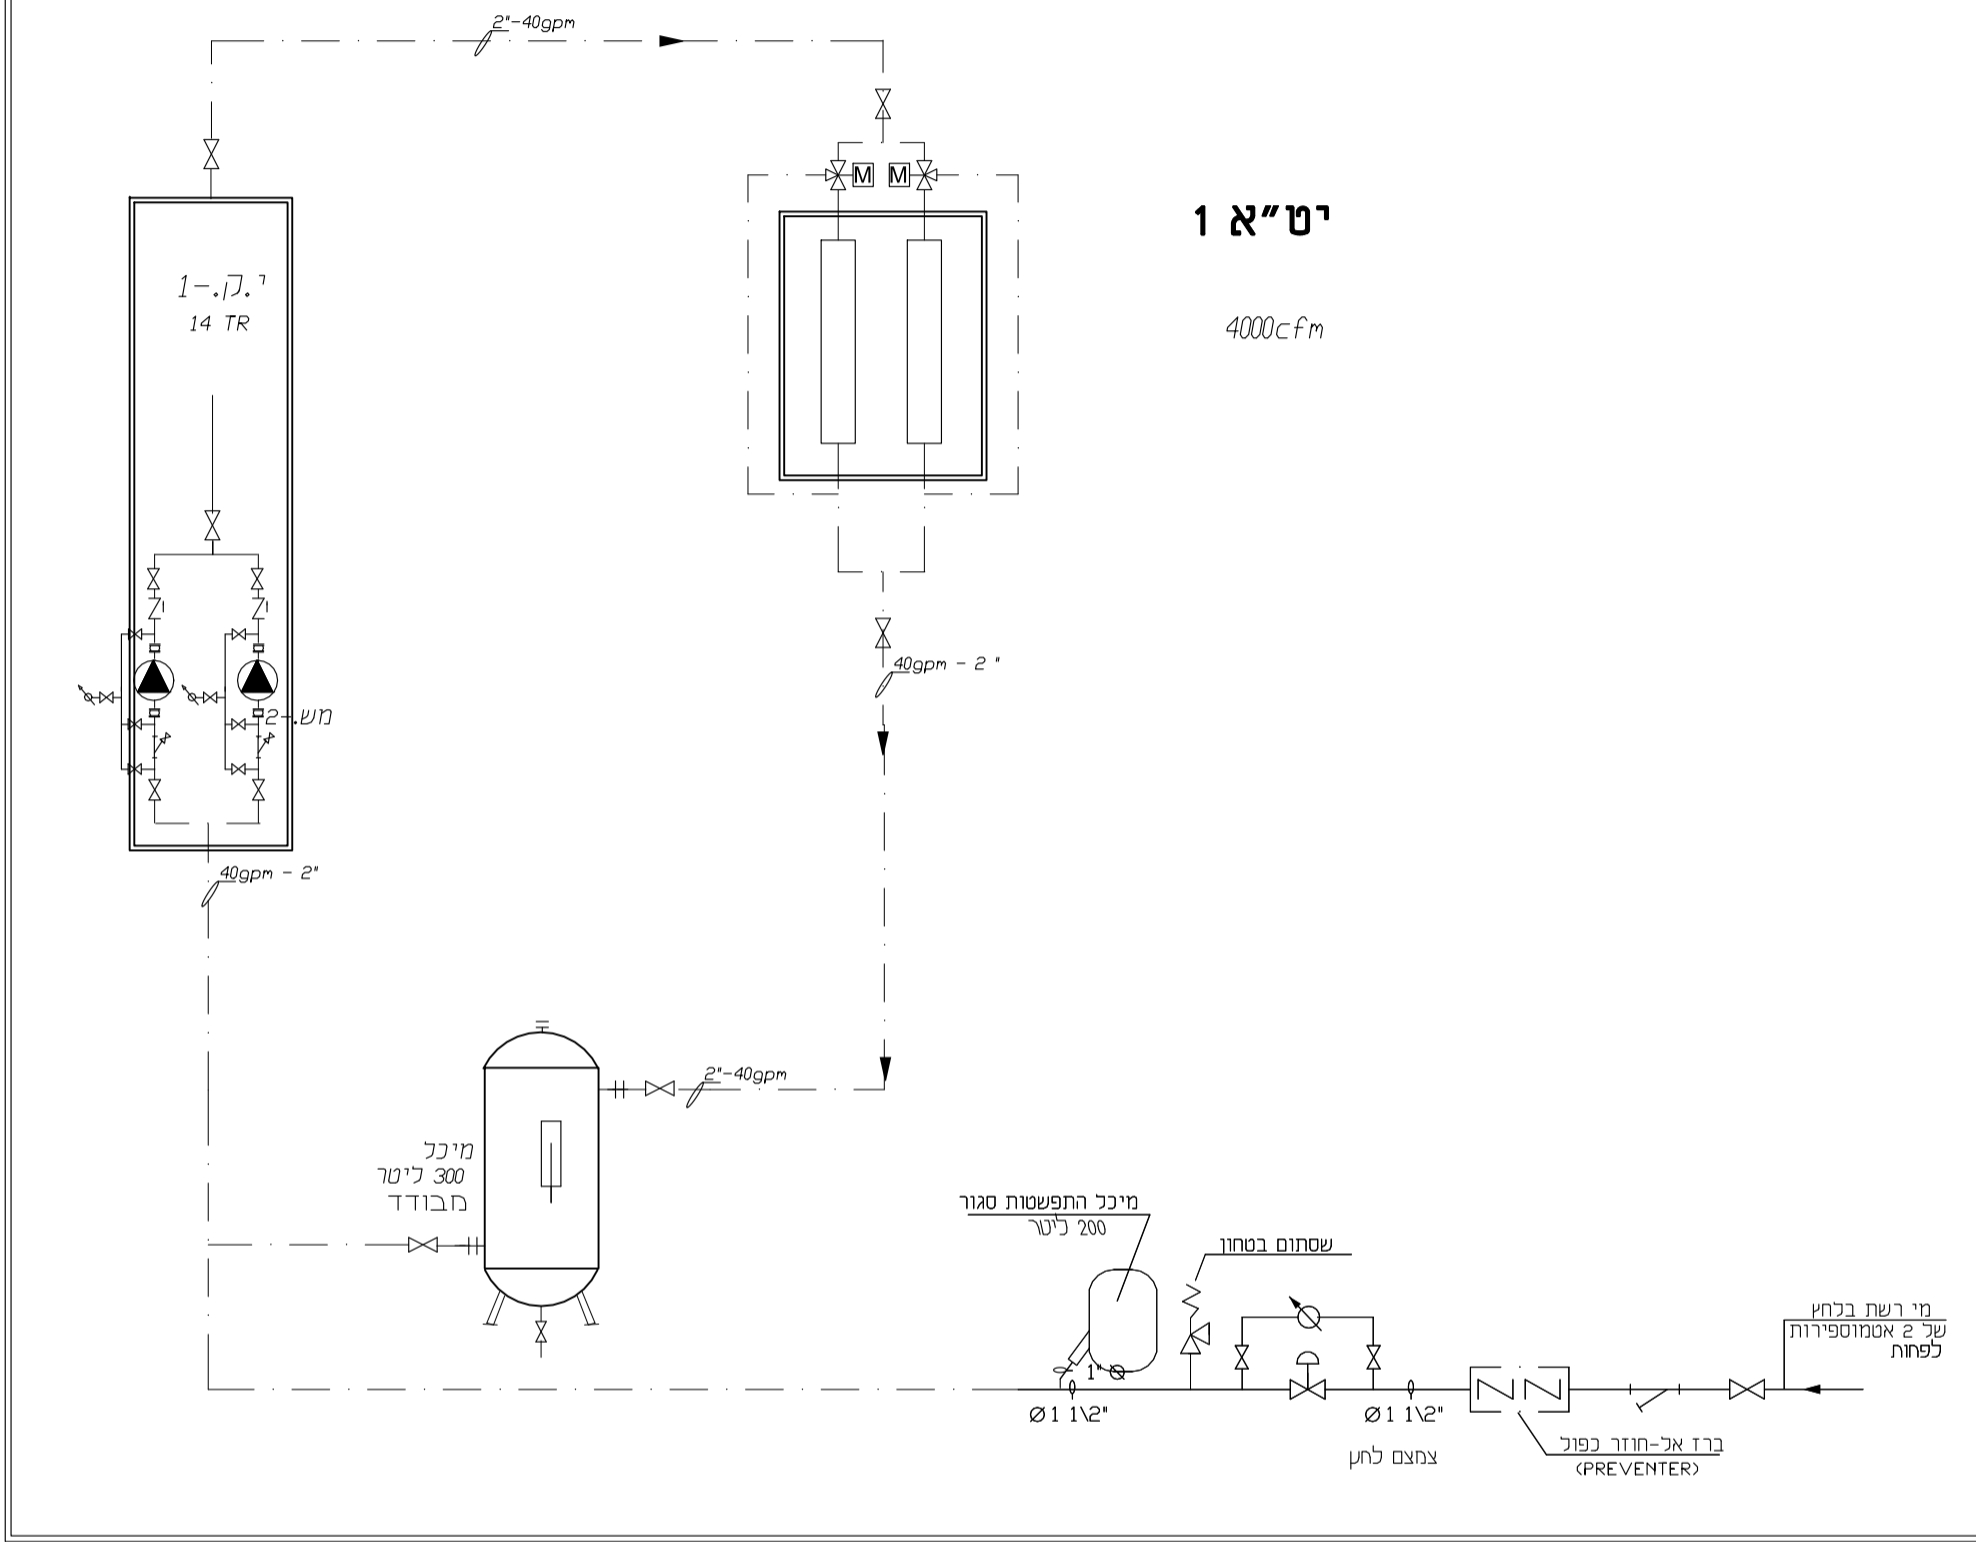

יט"א 1
 4000cfm

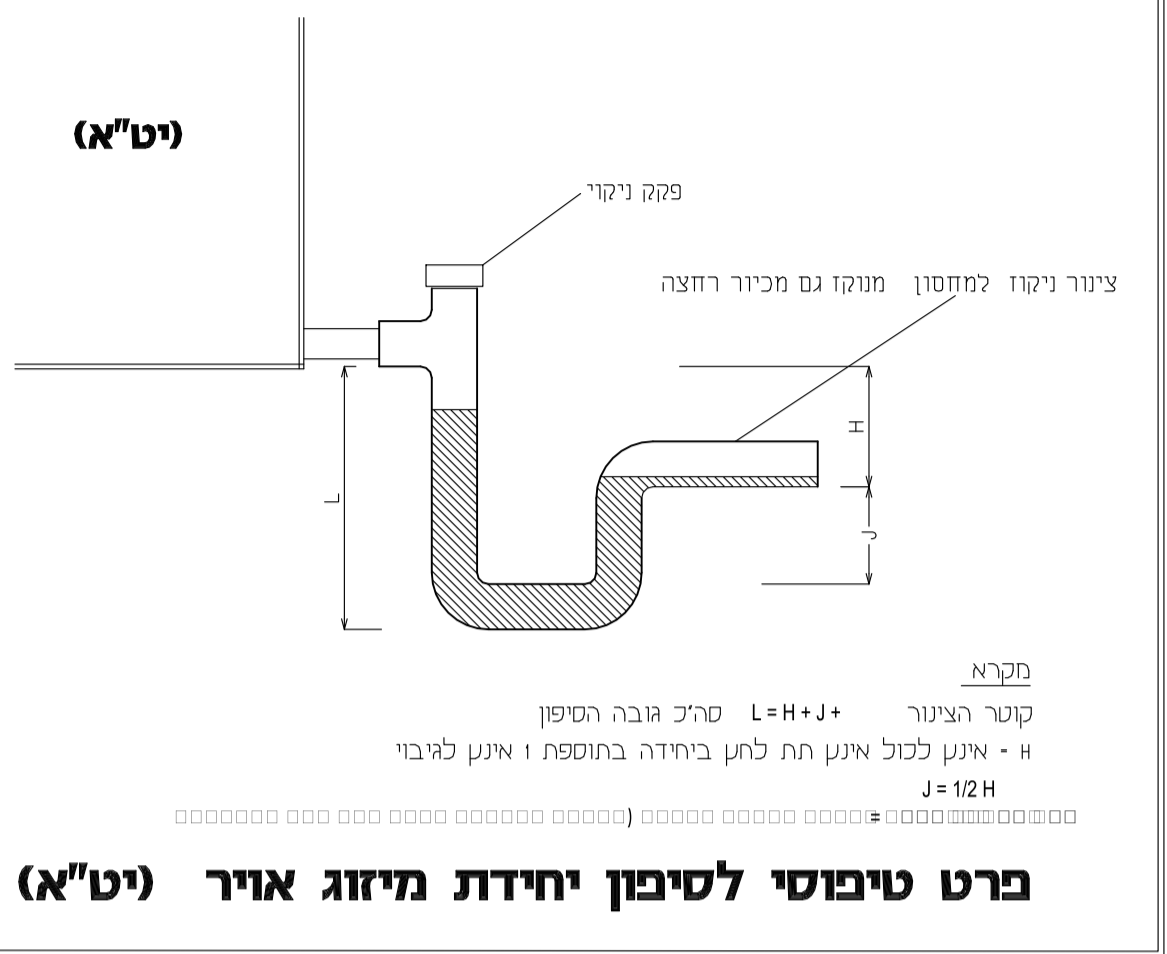

פרט טיפוסי לסיפון יחידת מיזוג אויר (יט"א)

