

רשימת תפוצה

מלצו	מנהל הפרויקט	אדריכל	קונסטרוקציה	חשמל	אינסטלציה	קרוו	מטבחים	ביטוח	אקוסטיקה	קבלן
מחזור	שחזור									
תאריך										

מחזור	תאריך	תאור	שרטט	אישור
B	12.11.20	למחר	ילנה	דוד
A	13.10.20	לעיון	ילנה	דוד
			שרטט	אישור

אוניברסיטת תל-אביב  
 יחידת אדריכלות והנדסה  
 אגף הנדסה ותחזוקה  
 טל': 6405782/8360 :כספ: 6406688

לעיון	לאישור	למחר	לבצוע	כחבוצע	קני'ה :
13-10-2020	12-11-2020				1:50



מחזור	מס' שרטוט:	B961-A-L02
תאריך:	13.10.2020	
שרטט:	ילנה	
אישור:	דוד	

**אוניברסיטת ת"א**  
**מעבדה שנקר**

**תוכנית מיזוג אוויר ואורור**  
**מעבדת אלון רון**  
**סכמת מים קרים פרטים**


**ויסוקר שטרן בע"מ**  
**מהנדסי מיזוג אוויר**  
 רח' הבורסקי 1 באר שבע טל' 08-6650582  
 פקס 08-6652047  
 office@vist.co.il  
 רח' יוסף לישנסקי 27 ראשליצ' טל' 03-7716368  
 פקס 03-7716367  
 tvs@vist.co.il

**סכמת מים קרים**

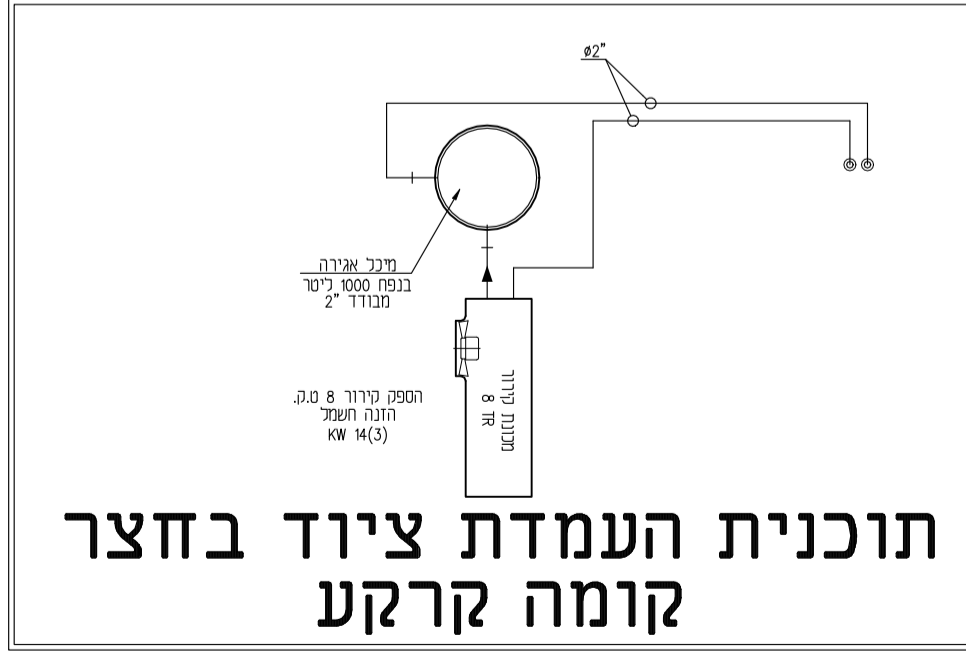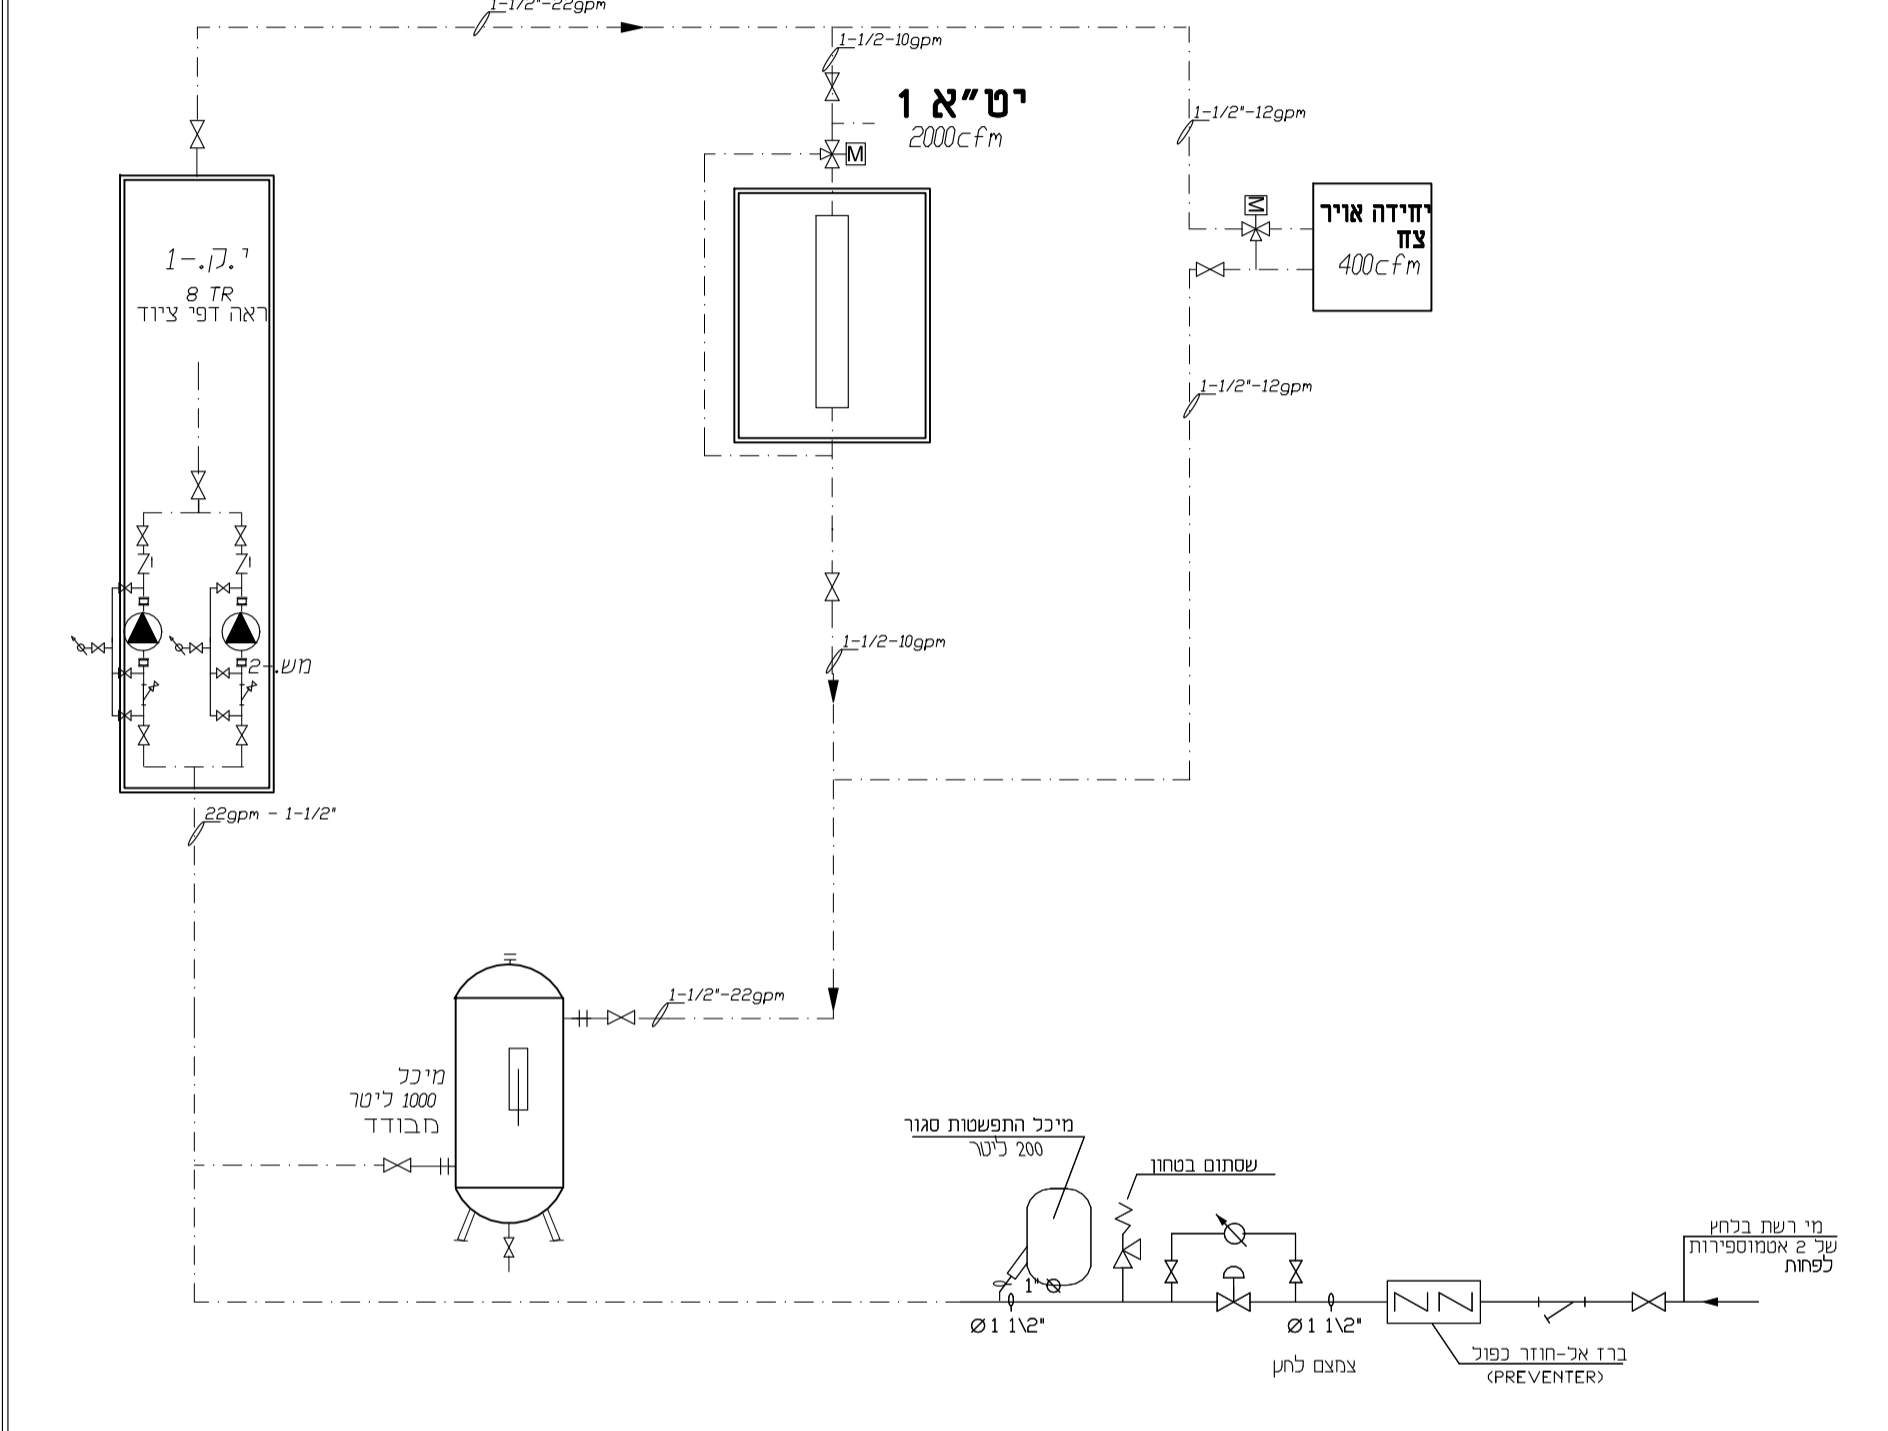

**תוכנית העמדת ציוד בחצר**  
**קומה קרקע**


**חיבור טיפוסי לנחשון יט"א**

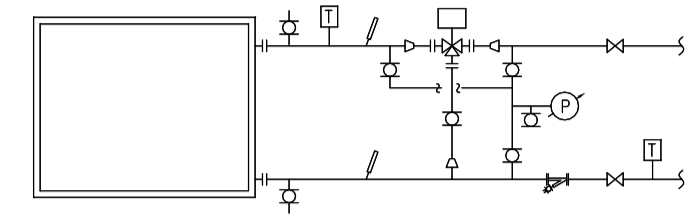

- מקרא:**
- מד לחץ (P)
  - טרומטר
  - מסנן
  - רגש טמפרטורה לבקר
  - ברז פרקוד תלת דרכי
  - ברז פדור
  - ברז כדורי
  - ברז חוד כיווני
  - ברז פיקוד תלת דרכי

**חתך אופיני לבסיסי יח מיזוג אוויר (ללא קניימ)**

**פרט תליית צנרת מים**

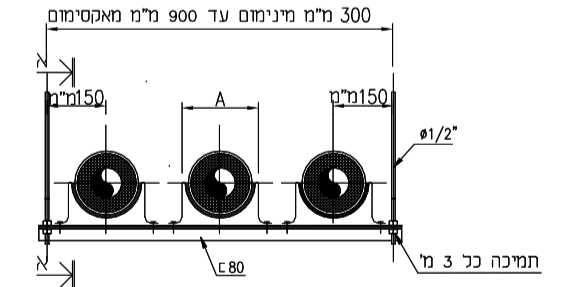

חומר א-א

קוטר צנור	גובה צנור זנבית	בירוד (אינץ')	מ"מ	A
1	1	1/2	85	60
1 1/2	1	1/2	100	75
2	1.5	3/4	140	100
2 1/2	1.5	3/4	150	110
3	1.5	3/4	165	130
4	2	3/4	215	150
6	2	3/4	270	205