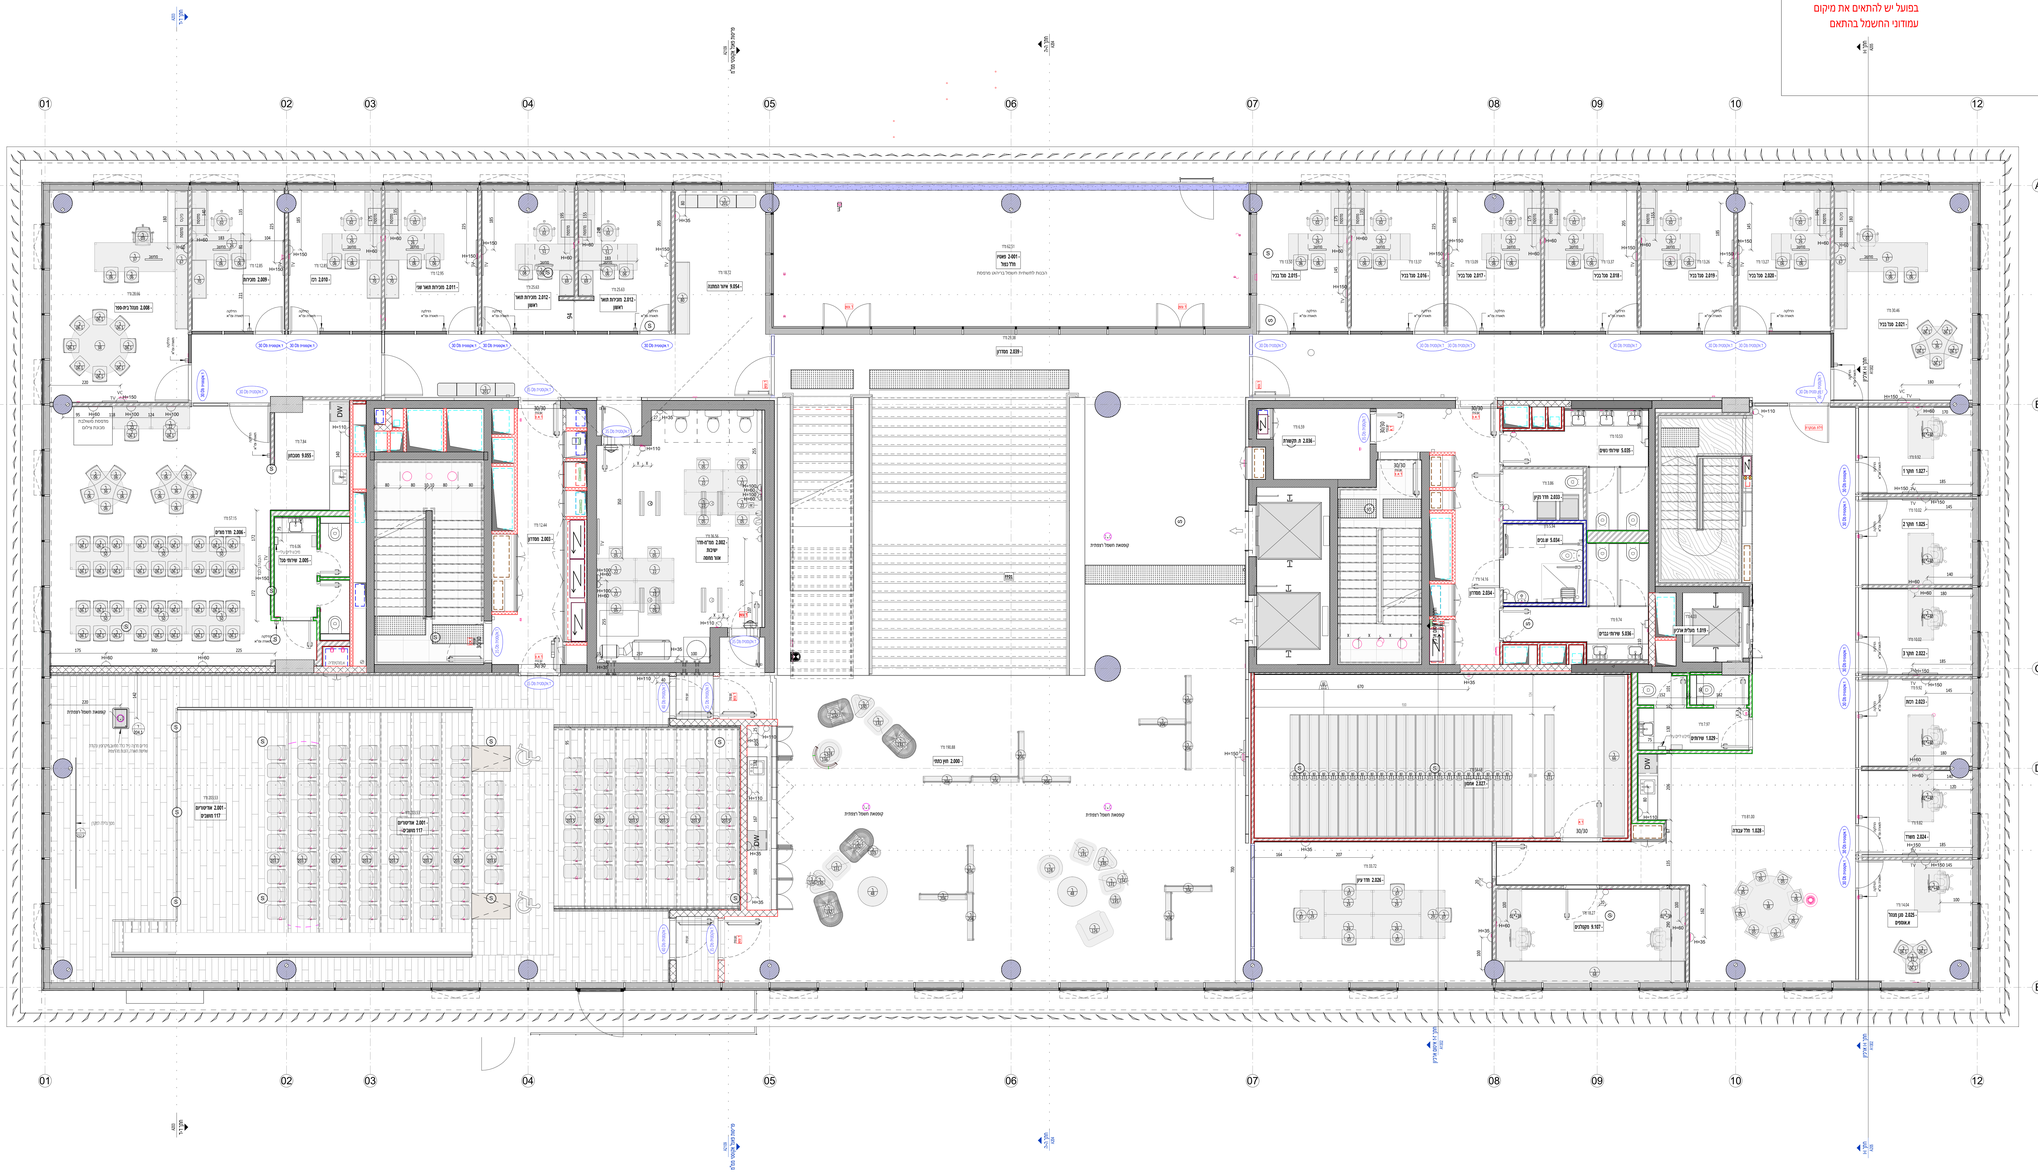

רשימת עדכונים
05.03.2026- מידות אביזרי חשמל

מקרא נקודות

מפסק
שקע חשמל
שקע חשמל מולבש על פרופיל
אביזרי חשמל מתוך תכנית יועץ חשמל
X ביטול נקודת חשמל מתוך תכנית יועץ חשמל
H= גובה מרכז אביזר

עמודוני חשמל הממוקמים מול
קירות מסך ימוקמו במקביל
לעמודי קיר המסך וממורכזים
לציר המרכז של עמודי קיר
המסך, במידה וישנן סטיות
במיקום עמודי קירות המסך
בפועל יש להתאים את מיקום
עמודוני החשמל בהתאם

01
02
03
04
05
06
07
08
09
10
12
A
B
C
D
E
2.008 - מנהל בית-ספר
2.009 - מזכירות
2.010 - רמ
2.011 - מזכירות תואר שני
2.012 - מזכירות תואר ראשון
9.054 - איזור המתנה
2-001 - פאטיו חלל כפול
הכנות לתשתית חשמל בריהוט מרפסת
2.039 - מסדרון
2.015 - סגל בכיר
2.016 - סגל בכיר
2.017 - סגל בכיר
2.018 - סגל בכיר
2.019 - סגל בכיר
2.020 - סגל בכיר
2.021 - סגל בכיר
2.006 - חדר מורים
2.005 - שירותי סגל
9.055 - מטבחון
2.003 - מסדרון
2.002 - ממ"מ-חדר ישיבות אזור מחסה
2.036 - ח. תקשורת
2.033 - חדר נקיון
5.034 - ש.נכים
5.035 - שירותי נשים
5.036 - שירותי גברים
2.034 - מסדרון
1.019 - מעלית ארכיון
1.027 - חוקר 1
1.025 - חוקר 2
2.022 - חוקר 3
2.023 - רכזת
2.024 - משרד
2.025 - סגן מנהל א.אוספים
2.001 - אודיטוריום 117 מושבים
2.000 - חוץ כתתי
קופסאת חשמל רצפתית
2.027 - אחסון
2.026 - חדר עיון
9.107 - מקטלגים
1.029 - שירותים
1.028 - חלל עבודה
ד.אקוסטית 30 Db
ד.אקוסטית 35 Db
ד.אקוסטית 40 Db
דלת מבוקרת
חתך I-I ארכיון
חתך Z-Z איטום ארכיון
חתך H-H ארכיון
FF01

ריהוט L01
1 : 50

הערות כלליות:

1. המבצע אחראי לבדיקת התוכניות ולהתאמתן למקום.
2. חובה לקרוא תוכנית זו ביחד עם תוכניות היועצים הרלוונטיות ותכניות האדריכלות.
3. הקבלן אחראי לביצוע הנכון לפי התכנון האדריכלי ותכנון היועצים.
4. על אי התאמה בתוכניות ו/או טעות במידות עליו להתריע מיד בכתב למפקח ולאדריכל האחראי ולפעול בתיאום עם האדריכל.
5. הקבלן אחראי לעמוד בדרישות בטיחות אש לפי פרוגרמת בטיחות האש המאושרת ע"י כיבוי אש שהוציא יועץ הבטיחות של הבניין .
הדברים צמודים בין היתר לגבי חלקי/ פרטי בניין שונים ועמידותם באש לפי החוק והתקן, והשימוש בחומרים עמידי אש במעברים / חדירות צנרת , המאושרים ע"י יועץ האיטום של המבנה ובעלי תקן.
6. הקבלן אחראי לכך שכל נושא האקוסטיקה בבניין יטופל בהתאם לתקנים הנדרשים הרשומים בדו"ח האקוסטי שהוציא יועץ האקוסטיקה המקצועי של הבניין .
7. הקבלן אחראי לכך שסידור החיפוי החיצוני בתבניות ובקירות החיצוניים בכל המבנה ייעשה לפי החזיתות ופרטי המבנה ובכפוף למהנדס המבנה ויועץ חיפוי האלומיניום
8. הקבלן אחראי לכך שכל נושא האיטומים בבניין: גגות, מרפסות, גשרי קור למינהם, רצפות בבניין שמרחפות מעל חוץ וכו' יטופלו בהתאם לפרטים ולהנחיות של יועץ הבידוד של הבניין .
9. במקרים בהם מופיע בתכנית שפתח הבנייה בתחתית החלון הוא 100 מ"מ, יש לדאוג שבתחתית פתח החלון לא ינמך מ-105 מ"מ לאחר הרכבת האלומיניום.
10.הקבלן אחראי לתיאום מלא עם חברת המעליות המבצעת לצורך קבלת כל האינפורמציה הנדרשת לביצוע פתחים כבטונים בקומות , בחדר מכונות מעלית, בור המעלית וכו'.
11. מרחבים מוגנים יבוצעו עפ"י תוכניות מאושרות פקע"ר
12. על כל המעקות והמסעדים בפרויקט לעמוד בתקן הישראלי למעקים ומסעדים - 1142 , כנ"ל לגבי מסתורי הכביסה .
13. על קבלן האינסטלציה המבצע לתאם עם האדריכל את תוואי צנרת הספרינקלרים בכל קומה לצורך ביצוע ההנמכות להסתרת צנרת זו.
14. יש לקרוא תוכנית זו יחד עם תכנית תיאום מערכות. יש לבצע את כל הפתחים בנדרשים בשלד המבנה בהתאם לתכנית תיאום מערכות.

הערות:

כל ההערות הנ"ל הינן חלק בלתי נפרד מהוראות התוכנית למכרז, וחלק בלתי נפרד מהוראות התוכנית לביצוע.
ייתכנו שינויים בתוכניות במעבר לביצוע עקב תיאום מתקדם עם היועצים.
במעבר לביצוע תושלם האינפורמציה החסרה.

No.	Description	Date
1	מהדורה שנייה למכרז שלד	11/05/2023
2	מהדורה 1 למכרז	18/01/2024
3	מהדורה 1 לביצוע	12/08/2025
4	מכרז ריהוט עדכון	18/02/2026
5	תכניות ריהוט מידות חשמל	12/03/2026
6	מידות חשמל ממת קרקע +1	26/03/2026

TAU
בית-ספר לאדריכלות ע"ש דוד עזריאלי

ריהוט קומה L01

מספר גיליון **A803**

Scale **1 : 50**

Revision no. ⑥

Date **26/07/2026 14:44:09**

Status ■ ביצוע ☐ מכרז ☐ אישור ☐ עיון

Checked by **Checker**

Address: 26 Zamenhof St. Tel-Aviv Israel
Telephone: +972 3 6882890
Fax: +972 3 6882965
Mobile: +972 54 4222890
Mail: lior@tsionov-vitkon.com
tsionov-vitkon
architects