


תכנית קומת קרקע  
 קנה מידה 1:100

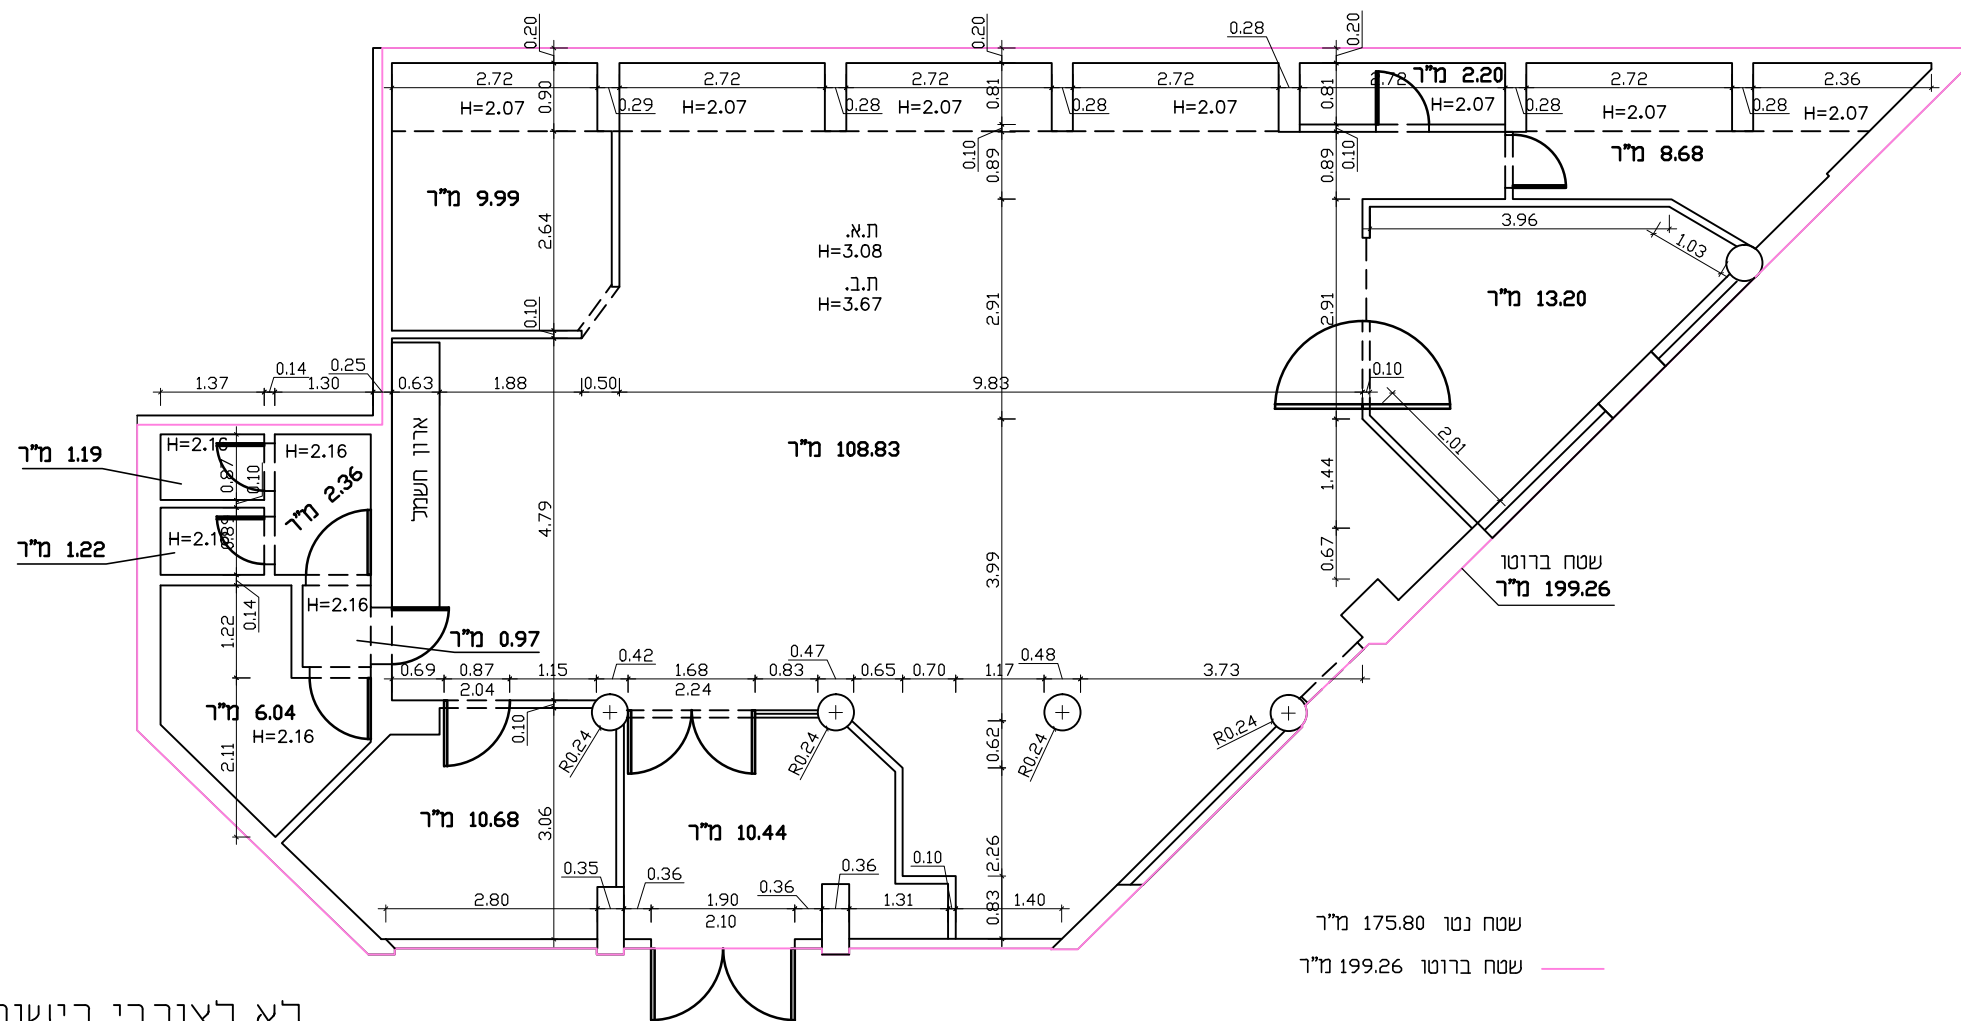

לא לצורכי רישום

הנדסה ומדידות-מערכות GIS  
 מבית זייד אורניב Zaid Geomap



ק"י 5"5

רשיון מס' 596  
 קובי זייד

גאודט מודד מוסמך, קרטוגרף

תאריך  
 20/02/18

site: www.geomap.co.il

E-mail: matanzaid@geomap.co.il

סירת כרמל

רח' הרצל 69, תל. 04-8577444, פקס 04-8575550

פתח תקווה רח' השלוח 4, תל. 03-7511818

שם הקובץ  
 Universita-Tel Aviv