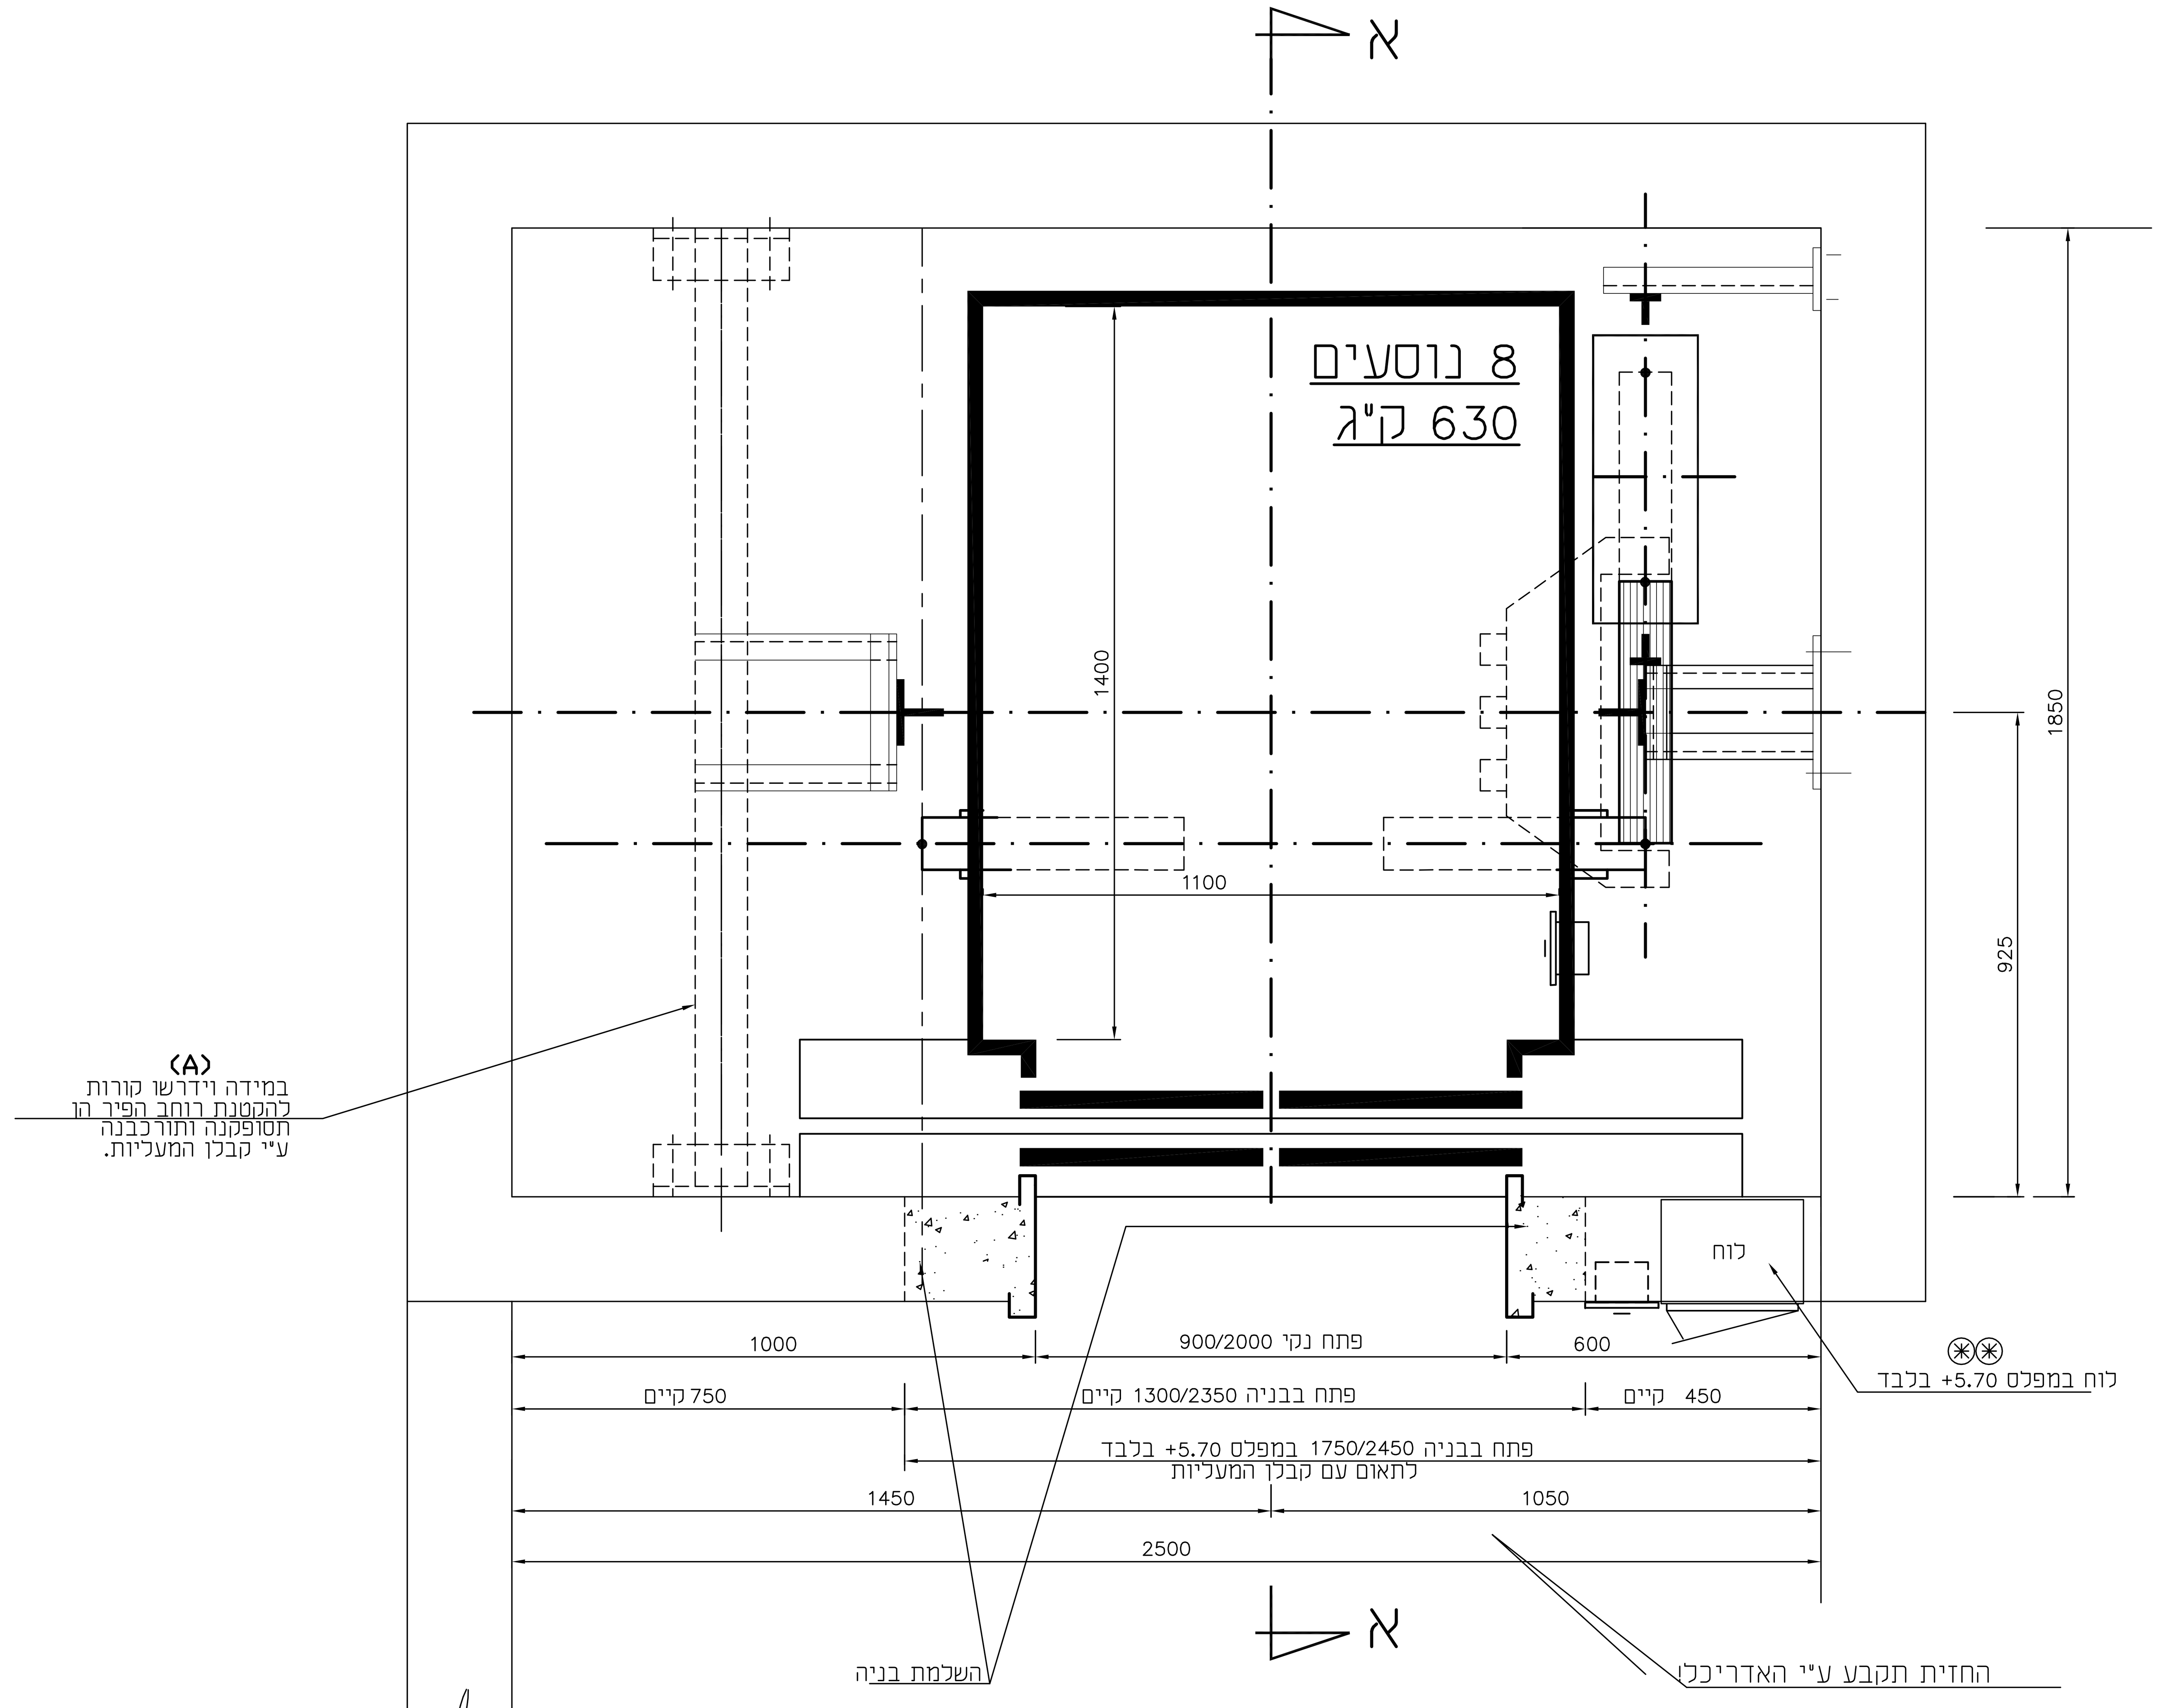

מעלית נוסעים בפיר קיים

ק.מ. 1:10

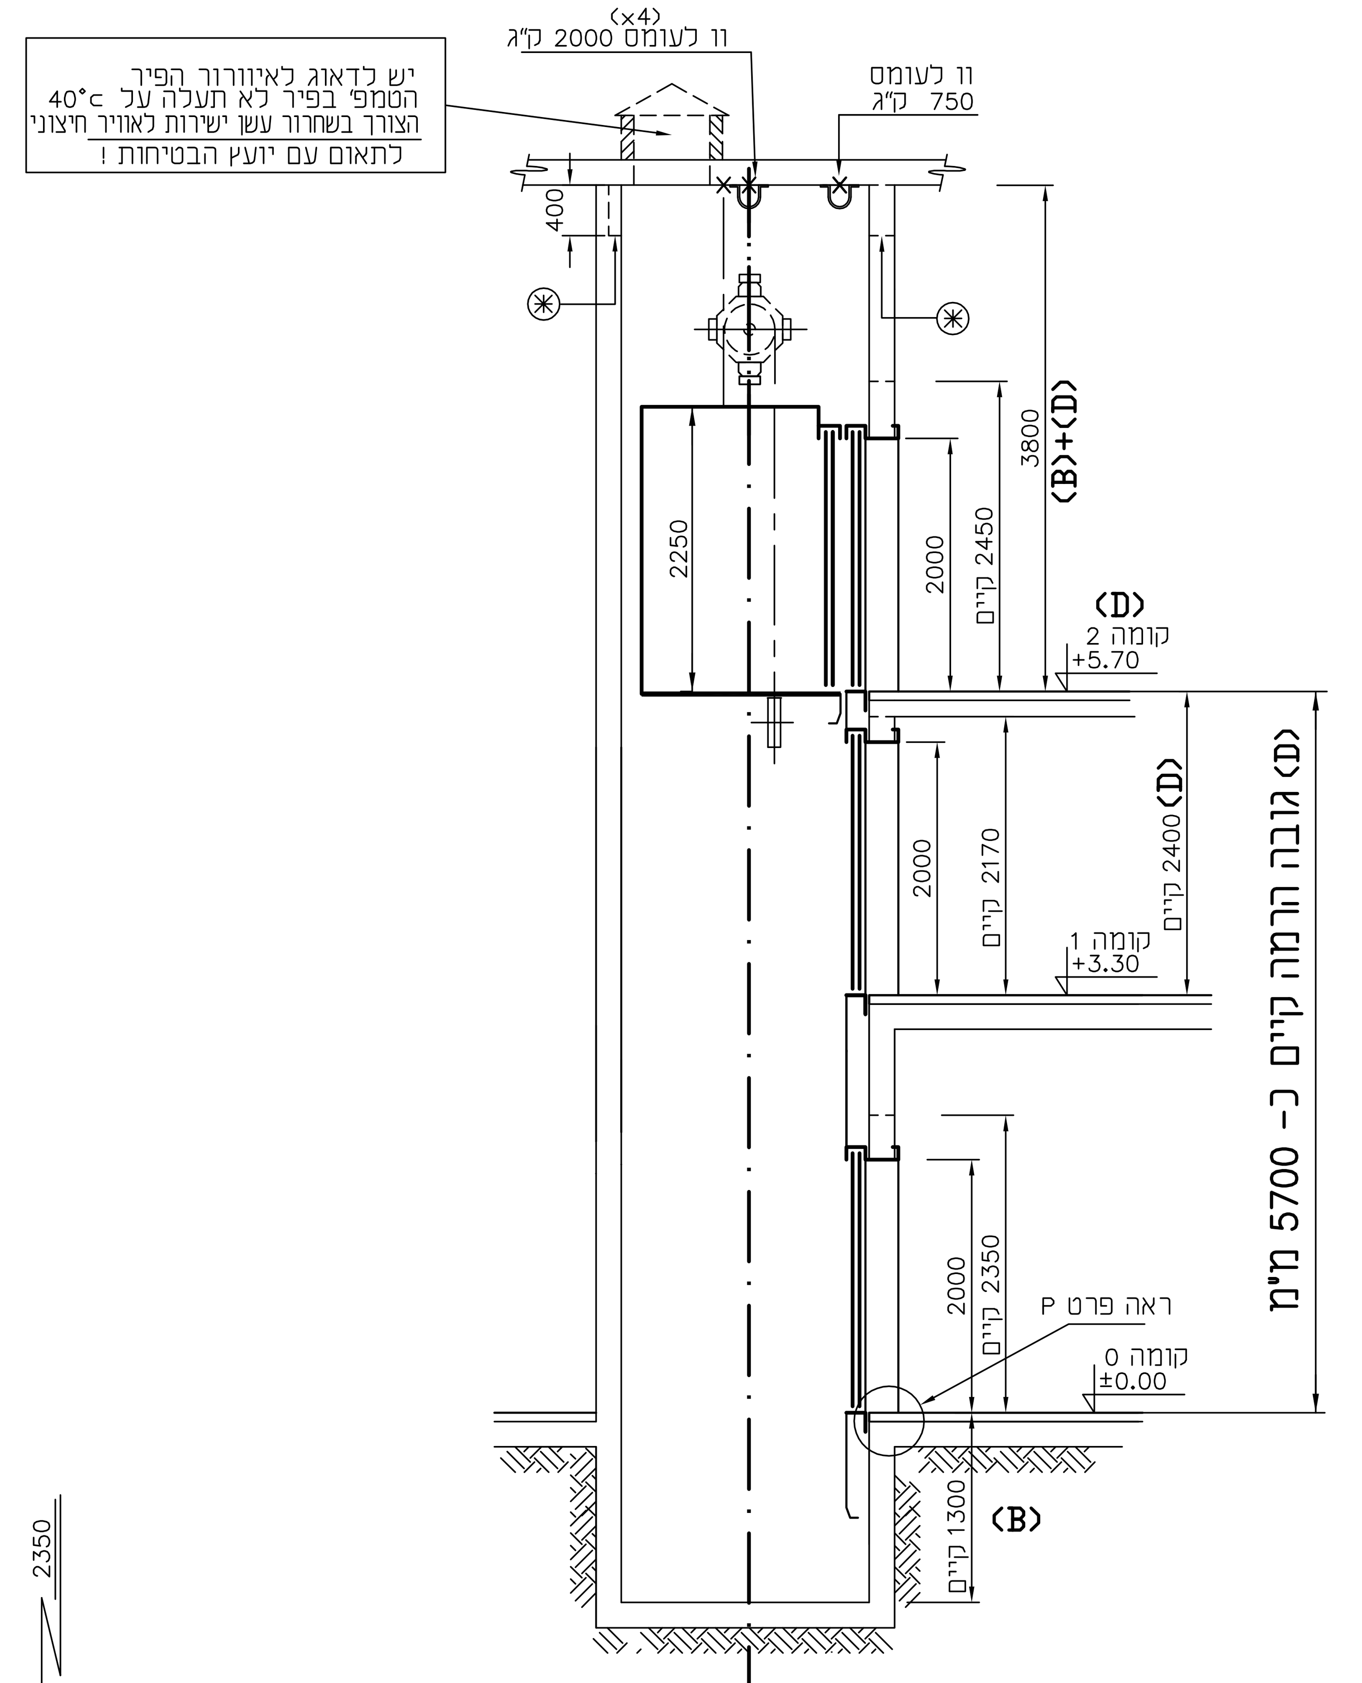

חתך א-א

ק.מ. 1:50

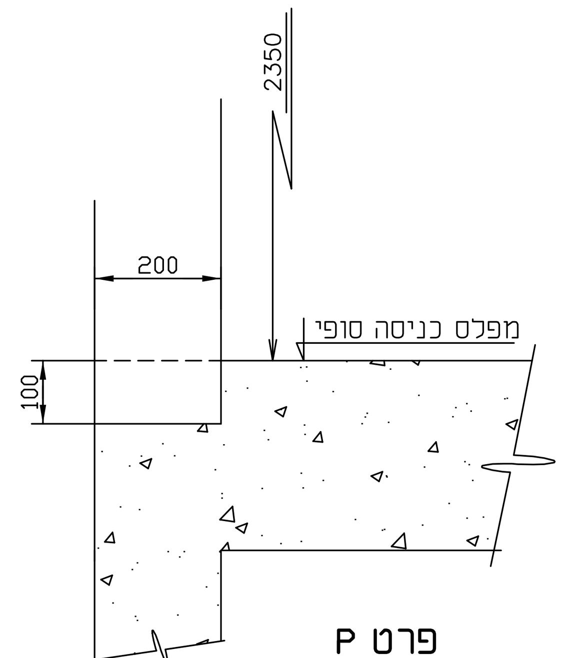

פרט P
חריץ לסף דלת
ק.מ. 1:10
ביצוע בתאום עם קבלן המעלית

(A) במידה וידרשו בפיר קורות לקליטת פסי המעלית או רשתות וקורות הפרדה להקטנת רוחב הפיר ההספקה והתקנה שלהן תהיה באחריות קבלן המעליות.

(B) הפיר קיים, מפלסי הקומות משוערים.
יש לקחת מידות במציאות ולא להוציאן מתוכנית זו ולתכנן בהתאם.

(C) הכנת המבנה לקליטת המעלית ופיר המעלית ע"י המזמין,
כולל חציבת קירות חזית , במידת הצורך.

(D) מפלס קומה 2 אמור להשתנות ל- +5.90
ובעקבות זאת גובה קומה 1, קומה עליונה וגובה הרמה.
עדכון סופי של מפלס הקומה יתואם בין קבלן המעלית והאדריכל.

⊛ מיקום ומידות המגרעות בראש הפיר ועומסים מדוייקים לפי תוכניות קבלן המעליות.
במגרעות יבוצע ע"י קבלן המעליות בידוד (רפידות מטיפוס EL-3) לפי הנחיות VDI 2566 חלק 1 ו 2
של איגוד המהנדסים הגרמני על המעלית לעמוד במפלסי הרעש המותרים עפ"ח ת"י 1004
חלק 3 ו/או כל הנחיה אחרת / נוספת של יועץ האקוסטיקה
מאושר להתקין קורות במגרעות בראש הפיר,על תשתית בטון בלבד.
לא מאושר להתקין קורות במידה וראש הפיר איננו מיושם בבטון .

⊛⊛ מיקום לוח הפיקוד לפי יצרן המעליות. במידה ולוח הפיקוד לא ימוקם במשקוף דלת הפיר,
רוחבו יהיה 160÷450 מ"מ , גובהו כ-2000 מ"מ ועומקו כ-200 מ"מ. הכל לפי היצרן שיבחר.
ניתן למקם את לוח הפיקוד בתחנה העליונה, במרחק של עד 5 מ' מהפיר,
בתנאי שדלתות הפיר יראו ממקום הצבתו.

המבצע אחראי לבדיקת המידות
ולהתאמתן במקום

על המבצע לבקר את כל המידות ועל כל
טעות או אי התאמה עליו להודיע למתכנן

מכון : | מידות : 845x605

מהדורה	תאריך	אלברס	תפוצה
0	25.11.18	X	
1	03.10.19	X	
3	03.11.19	X	XXX

	תאריך	מהות השנוי	חתימה
3	03.11.19	הערה לקורות בראש הפיר	
2	08.10.19	שינוי גובה פתח נקי , גובה תא	
1	03.10.19	שינוי ממעלית 10 נוסעים ל8 נוסעים לבקשת המזמין	גאולה

לעיון ○ | למכרז ⊛ | לביצוע ○

אול' ת"א
בניין מיחשוב

מעליות

נושא התכנית : כללית למעלית נוסעים

מהדורה	0 1 2 3
שם הקובץ	מיחשוב GENb — ק.מ. 1:10 1:20 1:50
מספר התכנית	58893-7823-1 — תאריך
תכנן	
שרטט	גאולה — 25.11.18
ביקר	שמעון — 25.11.18

ESL
Eng. S. Lustig – Consulting Engineers
אינג' ש. לוסטיג – מהנדסים יועצים בע"מ
רחוב באר טוביה 5, תל-אביב 64583 טל: 03-5236633 פקס: 03-5243286
5 Beer – Tuvya St., Tel-Aviv, 64583 P.O.B. 11617 – 61116 Israel
Tel: 03-5236633 Fax: 03-5243286 Email: esl@netvision.net.il

מסמך זה הוא פרי עבודתנו ורכושנו הבלעדי.
אין להשתמש בו, למסרו לאחר או להעתיקו ללא
רשות בכתב מצדנו.

התכנית נערכה ע"י
חבר איגוד האקדמאים
העצמאיים במקצועות
ההנדסה האדריכלות
והטכנולוגיה בישראל

לשכת מהנדסי חשמל — חבר מס 820

P:\7823\genb בושרמים.dwg, 03/11/19 11:19:15, PDF995