

על המבצע לבקר את המידות ולהודיע
למתכנן על כל טעות, סטיה, סתירה
או אי-התאמה כלשהי בטרם המשיך בעבודתו

[illegible]

למכרז

הערה:

1. כל המידות הרשומות הינן בס"מ, אלא אם כן צוין אחרת.
2. כל המידות הרשומות בתוכניות הינן מידות כלליות בלבד.
3. זיון וביסוס לפי תכ' מהנדס קונסט'.


			▲
			▲
			▲
טל	עדכון כללי	6.3.2018	4
שי	הוספת פרט 8א	11.09.17	3
לעם	עדכון כללי	24.11.15	2
לעם	עדכון כללי	5.08.14	1

חמ"ס • תאריך • שניים • ע"י

<input type="checkbox"/>	<input checked="" type="checkbox"/>	<input type="checkbox"/>	<input type="checkbox"/>
לביצוע	למכרו	לאישור	לעיון

צור חלק אדריכלי נופ
zur wolf landscape architects

ט. 09.9510020 פ. 09.9510030
e. office@zur-wolf.co.il
רחוב מדינת היהודים 103, תנר. 330, מיקוד 46103, הרצליה
www.zur-wolf.co.il

מס' תכנית: 12-121-08 2018	ש"ק פרינעט			שם הפרויקט
	אנוי' ת"א			מזמין הפרויקט
	תוכנית:			
	חוברת פרטים			
	מחזוריה	קנימי	מחנכו שי כץ	תאריך: 24.11.15
		בהתאם ד"ר ZW-Details	ליאור וולף	אדריכל אחראי
שם הקובץ P:\Project\12-121 TAU check point ZW-12-121-Pratim-V3.dwg				

רשימת פרטים

אבן דשא

פ
1

מפגש יציקת טרצו ויציקת גרנוליט

פ
2

בור חלחול

פ
3

מאחז יד

פ
4

חניית אפניים

פ
5

אשפתון

פ
6

ריצוף יציקת גרנוליט

פ
7

תפר בריצוף יציקת גרנוליט

פ
7א

קיר בטון חשוף

פ
8

קיר בטון בחיפוי אבן

פ
8א

גדר מתכת

פ
9

מדרגות בחיפוי גרנוליט יצוק באתר

פ
10

מפגש יציקת גרנוליט אבן שפה קיימת

פ
11

גמר יציקת טרצו

פ
12

ספסל ישיבה - טרצו

פ
13

טריבונות ישיבה ביציקת טרצו

פ
14

מדרגות ביציקת טרצו - רחבה מרכזית

פ
15

ריצוף טרצו רחבה מרכזית

פ
16

בולרד תאורה

פ
17

מדרגות בחיפוי אבן

פ
18

מהדורה:

4

תכנית:



צ'ק פוינט

פרט:

תוכן עיניינים

צור וולף אדריכלי נוף
zur wolf landscape architects

6.03.2018

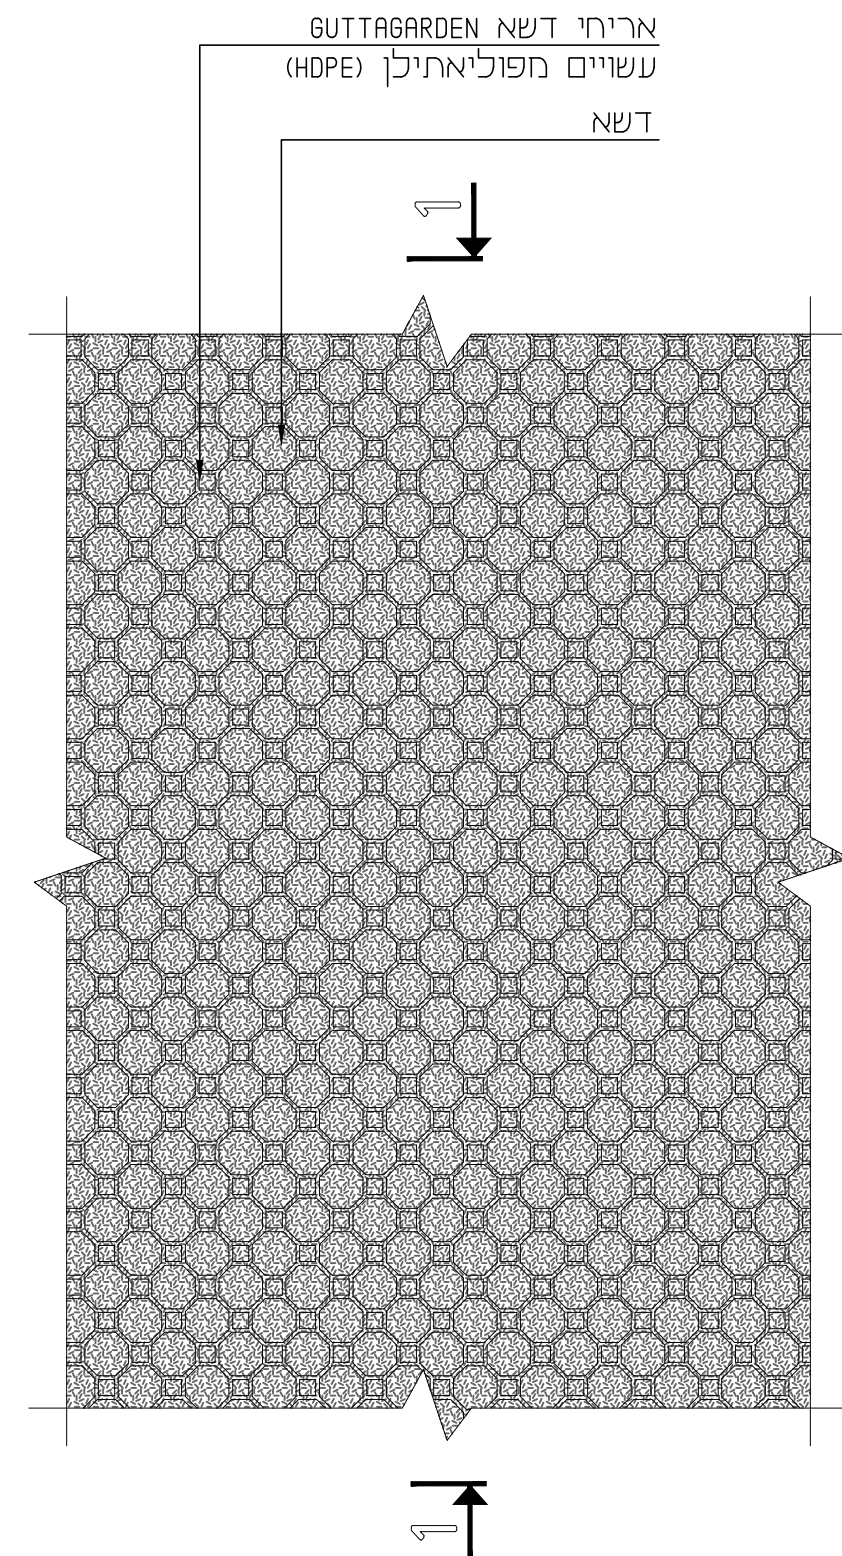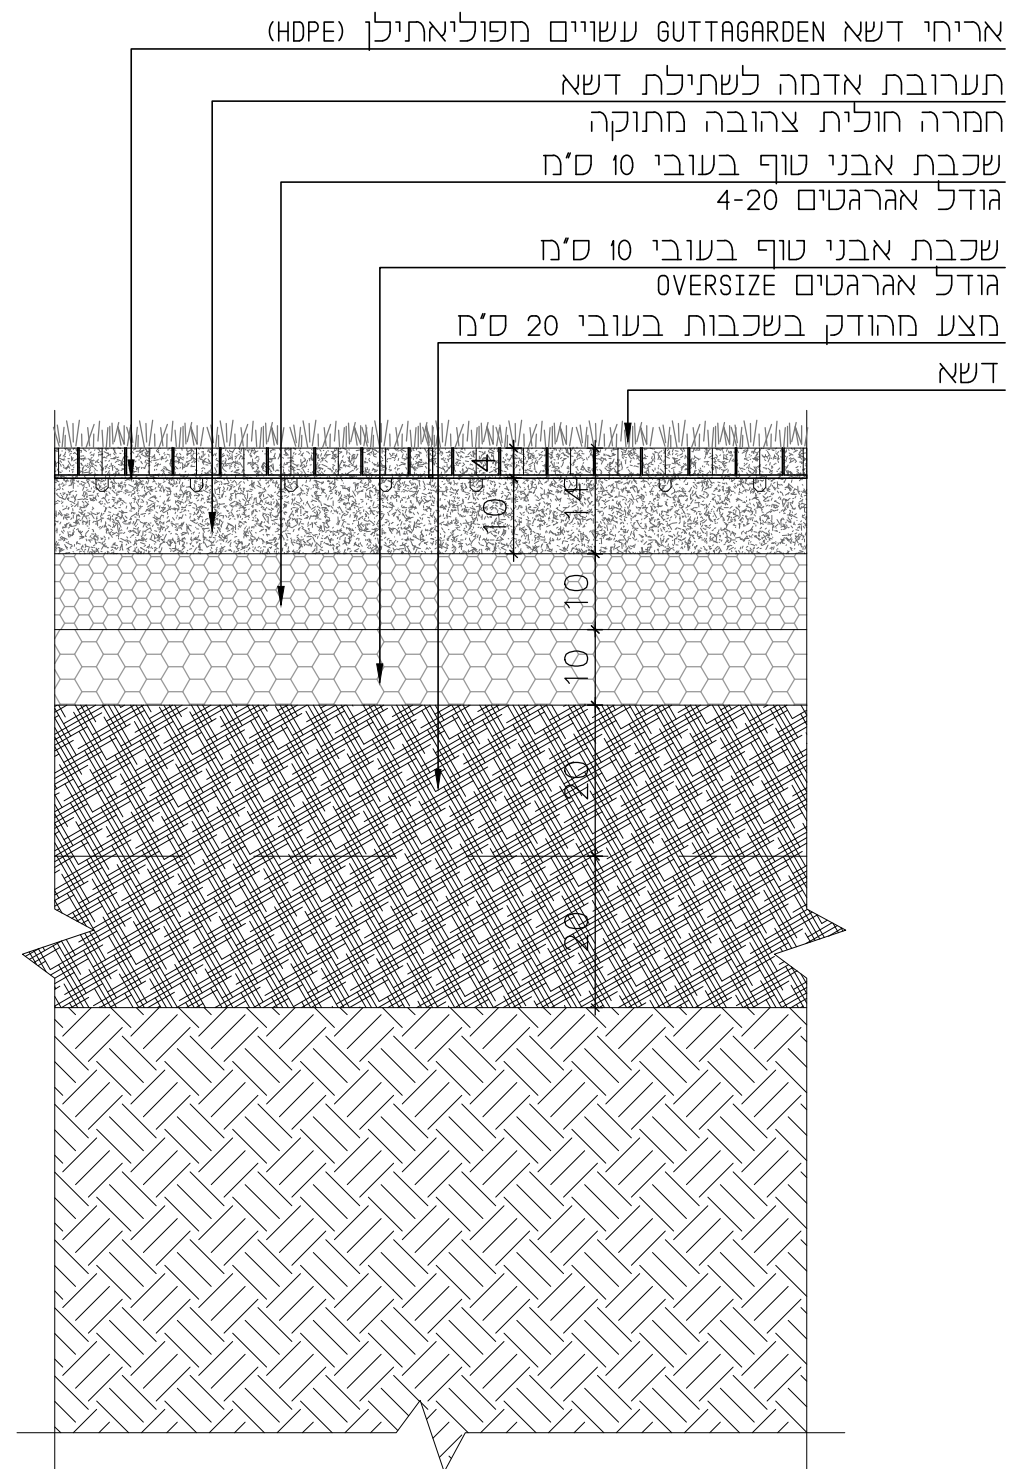

תכנית
קנ"מ 1:10

יציקת טרצו

יציקת גרנוליט


סרגל אלומיניום

סרגל אלומיניום L
עובי 8 מ"מ, בהתאם לדוגמא מאושרת ע"י אדירכל
חיבור הסרגל בברגים לבטון

ריצוף טרצו ע"פ פרט

ריצוף גרנוליט, ראה פרט


בטון עפ קונס'

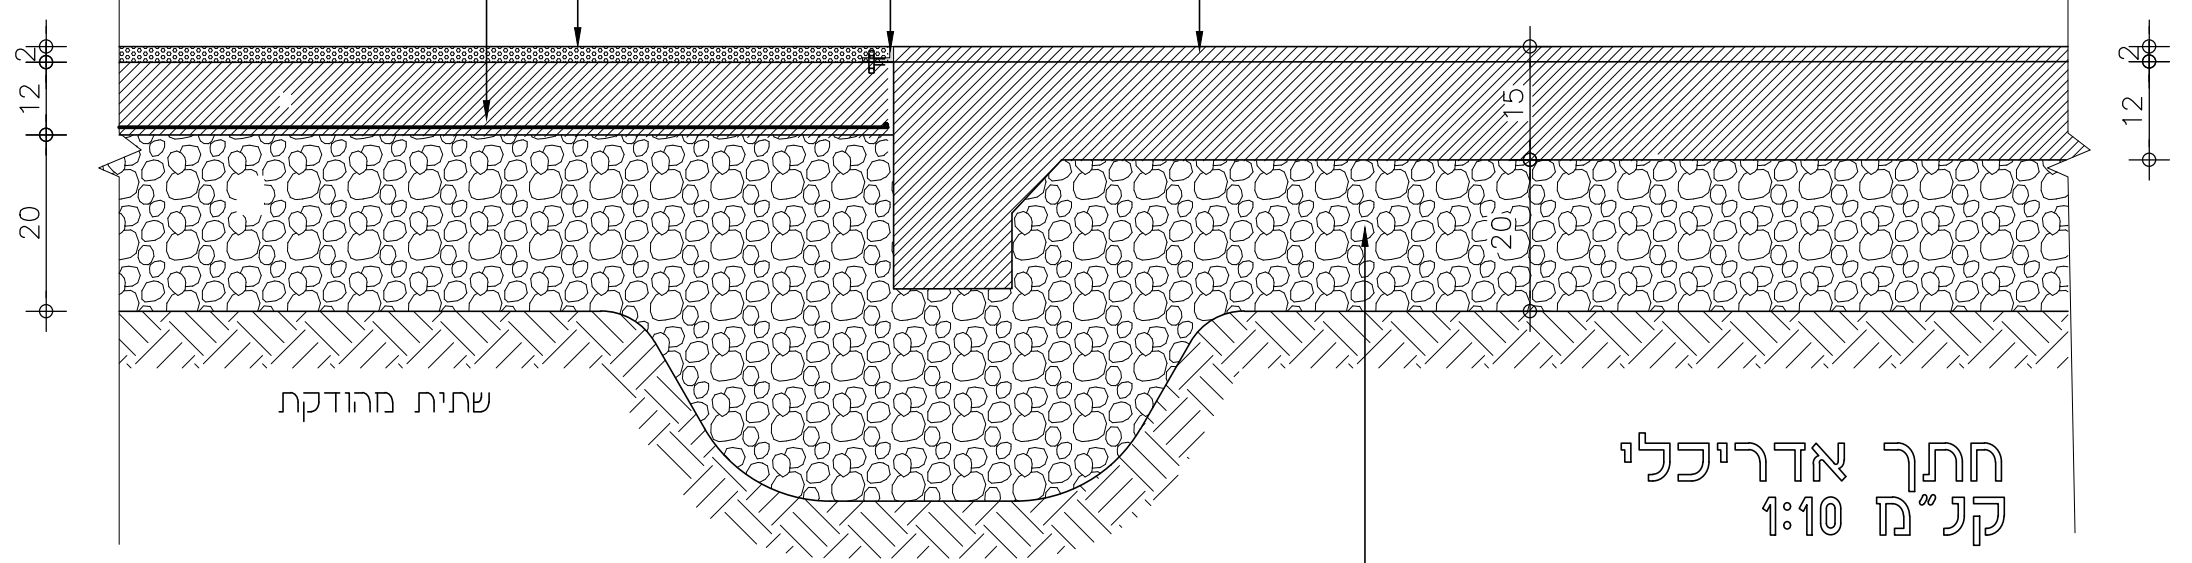

שתית מהודקת

חתך אדריכלי
קנ"מ 1:10

מצע סוג א' מהודק לצפיפות מינימלית
של 98% מודיפייד א.א.ש.הו בשכבות של 20 ס"מ
ע"פ יועץ קרקע

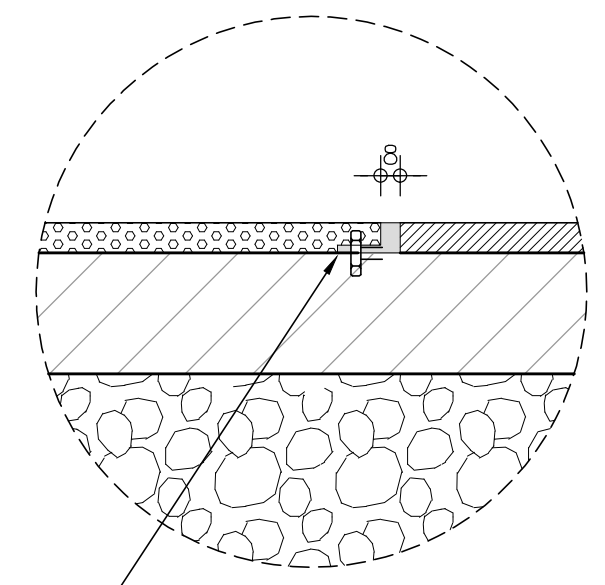


פרט סרגל אלומיניום

סרגל אלומיניום L
עובי 8 מ"מ, בהתאם לדוגמא מאושרת ע"י אדירכל
חיבור הסרגל בברגים לבטון


הערות:

פרט א
קנ"מ 1:10

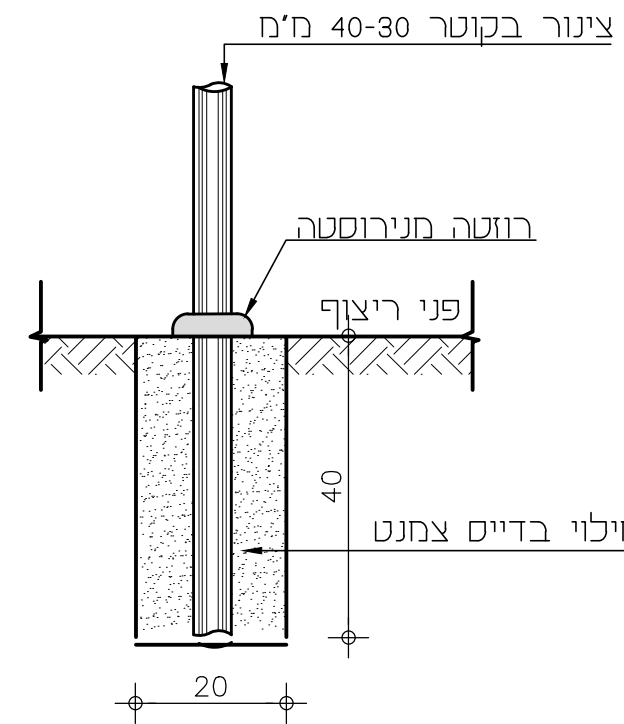


חתך עקרוני ברמפה 1:25

פרט ב
קנ"מ 1:10


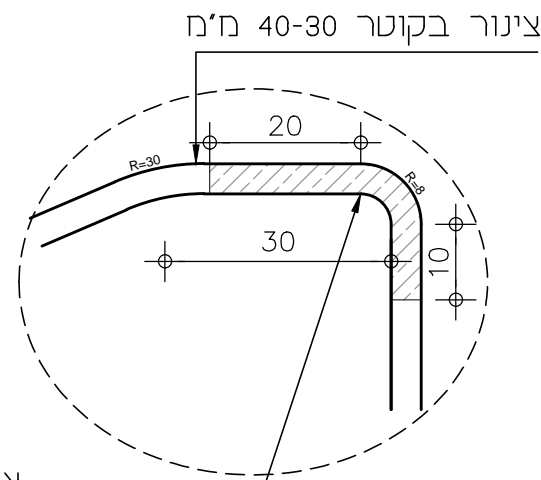


פרט ג
קנ"מ 1:10

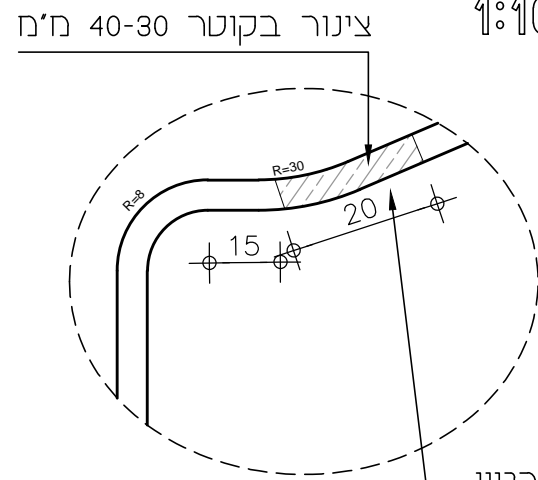

צביעת המקטע בגוון
בעל ניגוד חזותי למאחז יד

חתך עקרוני במדרגות 1:25

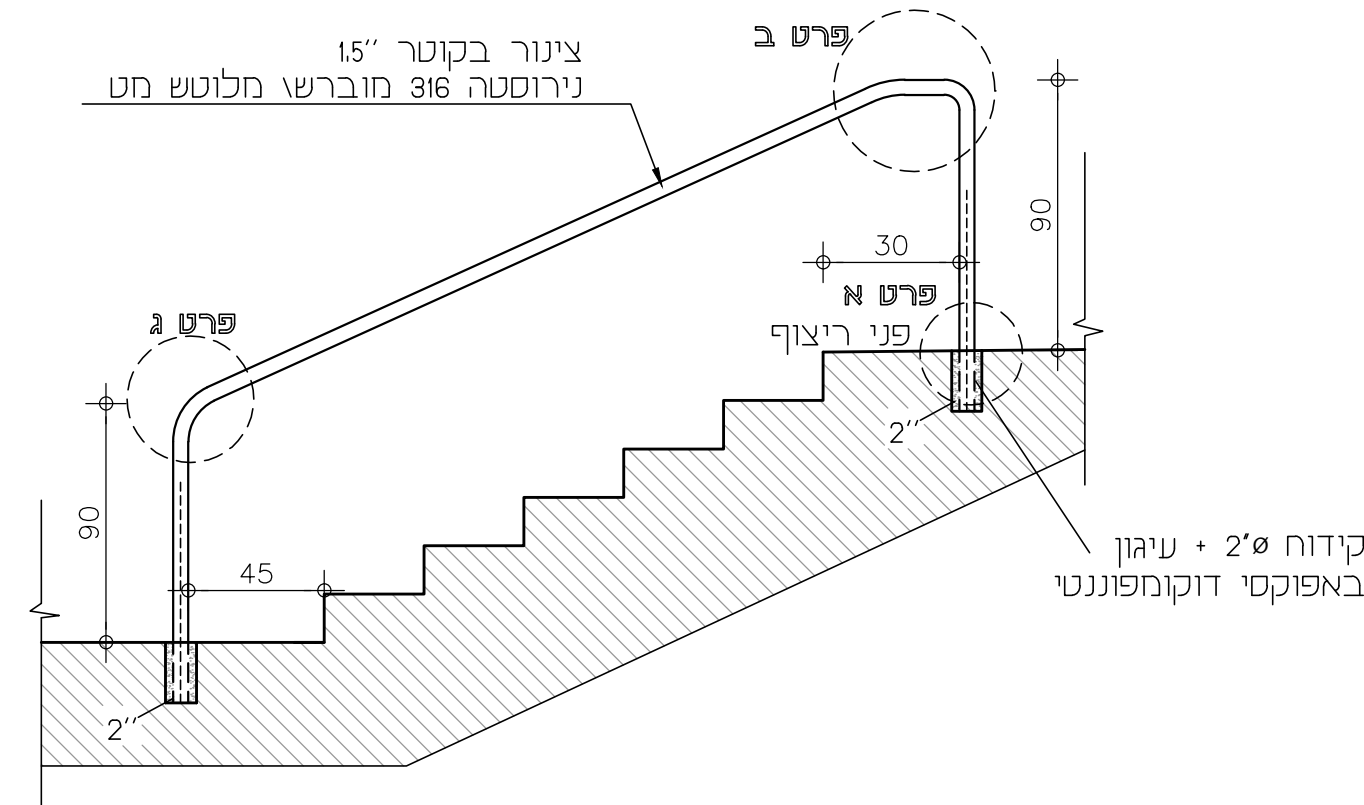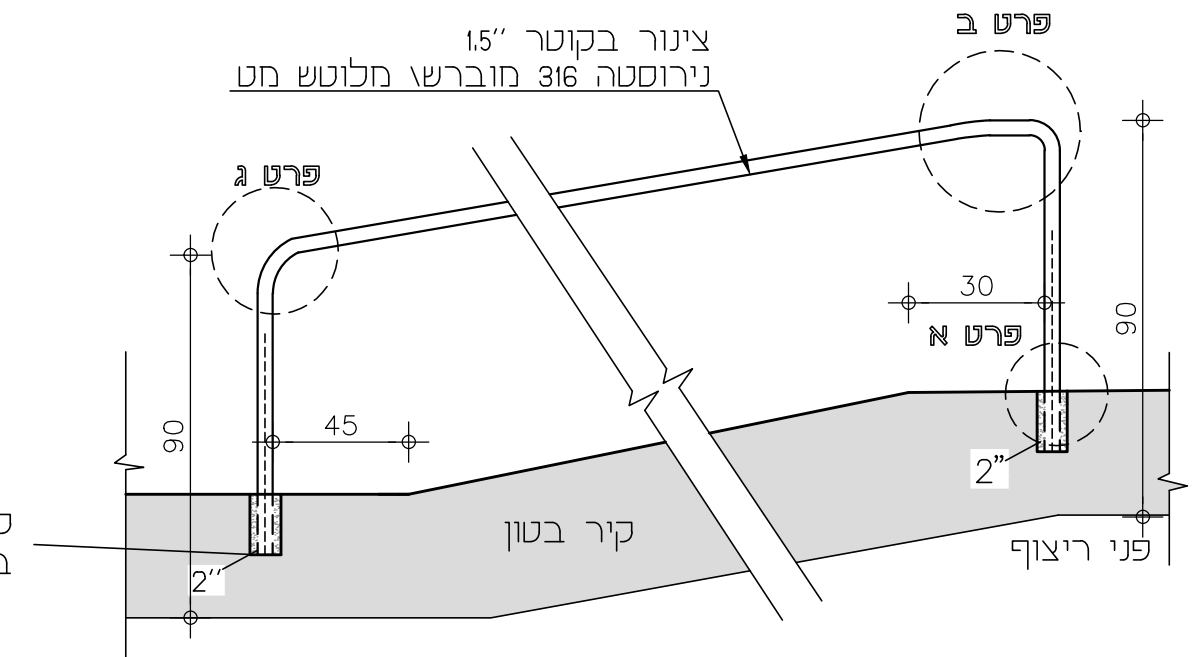

הערות:

1. כל הריתוכים יהיו היקפיים, מלאים ומלוטשים היטב.
2. כל חלקי המתכת מגולוונים בחום לעובי 80 מיקרון.
3. צביעה בשיטה אלקטרוסטטית בעובי 80 מיקרון לפחות בגוון לפי בחירת אדריכל.
4. לפני תחילת היצור, על המבצע לקחת מידות במקום.
5. על המאחז לעמוד בתקני נגישות.

מהדורה:




צור וולף אדריכלי נוף
zur wolf landscape architects

תכנית:
צ'ק פוינט


פרט:

מאחז יד

6.03.2018

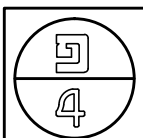


חתך
קנ"מ 1:10

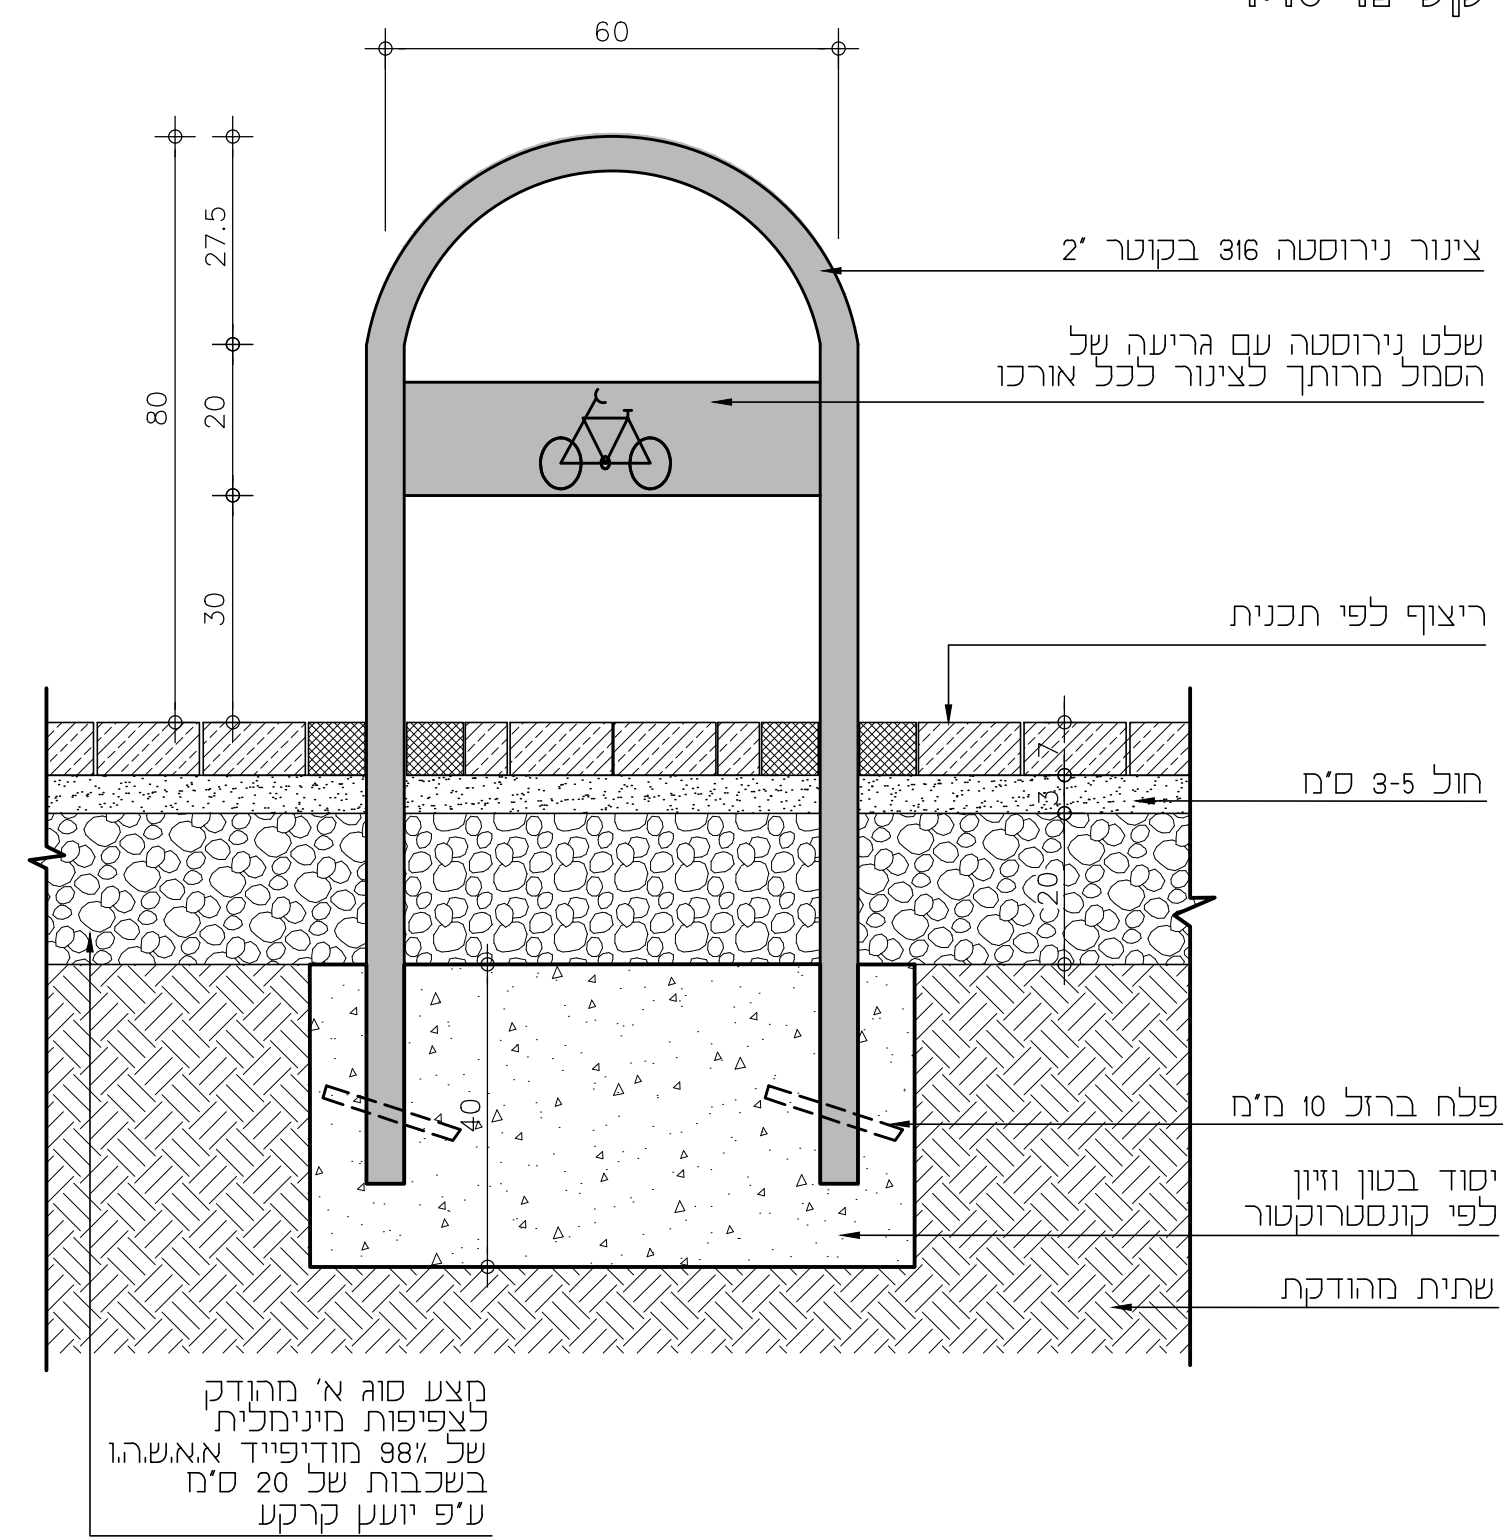

חבט על
קנ"מ 1:10

חבק ת"א דגם 'טרנטו' או ש"ע
במידות 20x20 ס"מ בגוון הריצוף
עם פתח במרכז בהתאם לקוטר העמוד

אבן 'טרנטו' או ש"ע
במידות 13.5x14.5x7 ס"מ

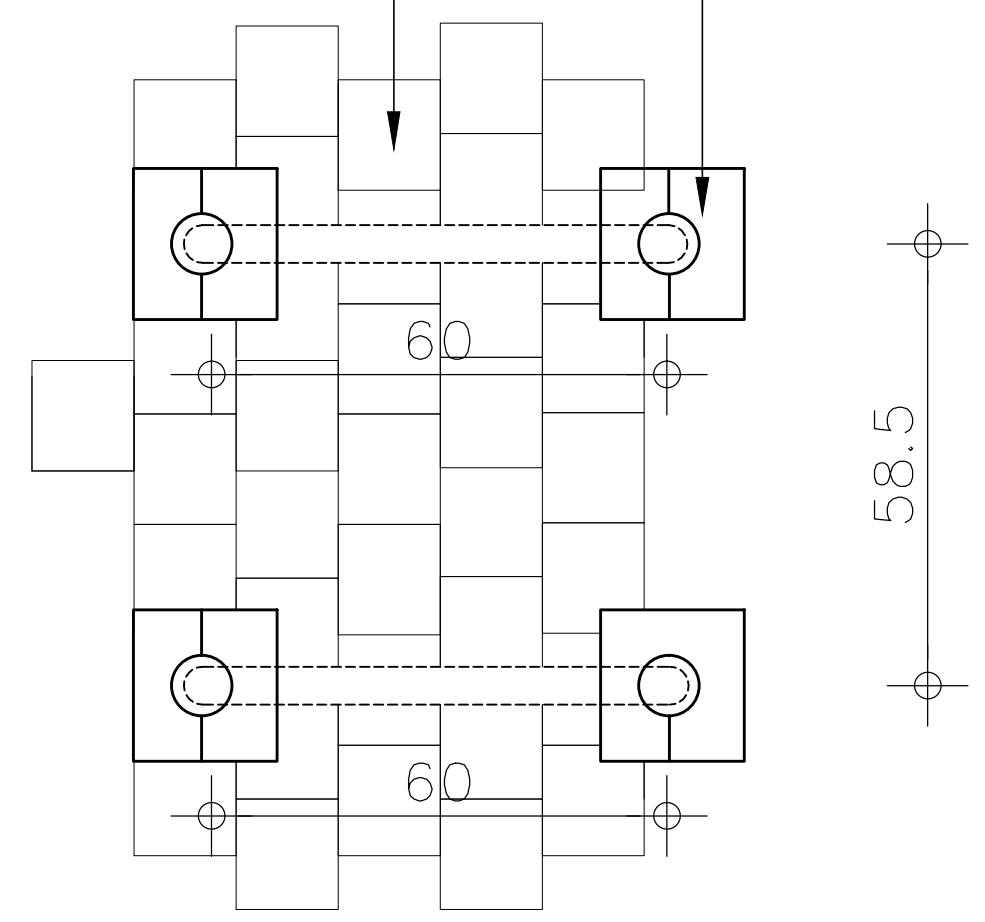


- הערות:
1. כל חלקי הנירוסטה יהיו מפלדה בלתי מחלידה (פלב"מ) טיפוס 316.
 2. כל הגלוי לעין יהיה מלוטש ליטוש מס' 4.
 3. כל הריתוכים יהיו אחידים, נקיים ומוחלקים, וללא הפסקות בעובי 5 מ"מ לפחות.



הערות:

1. אשפתון מתכת דגם 'קיסריון 946'
2. לפי מפרט של חב' קיסריה עיצוב בנוף בע"מ או ש"ע
3. במידות 36\36\57 ס"מ
4. גוון צבע לבחירת האדר'
5. המוצר מגולוון וצבוע בתנור בפוליאסטר נקי

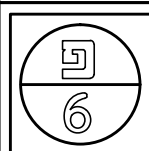

6.03.2018

אשפתון

פרט:


תכנית:
צ'ק פוינט

צור וולף אדריכלי נוף
zur wolf landscape architects

מהדורה:




חתך עקרוני קנ"מ 1:5

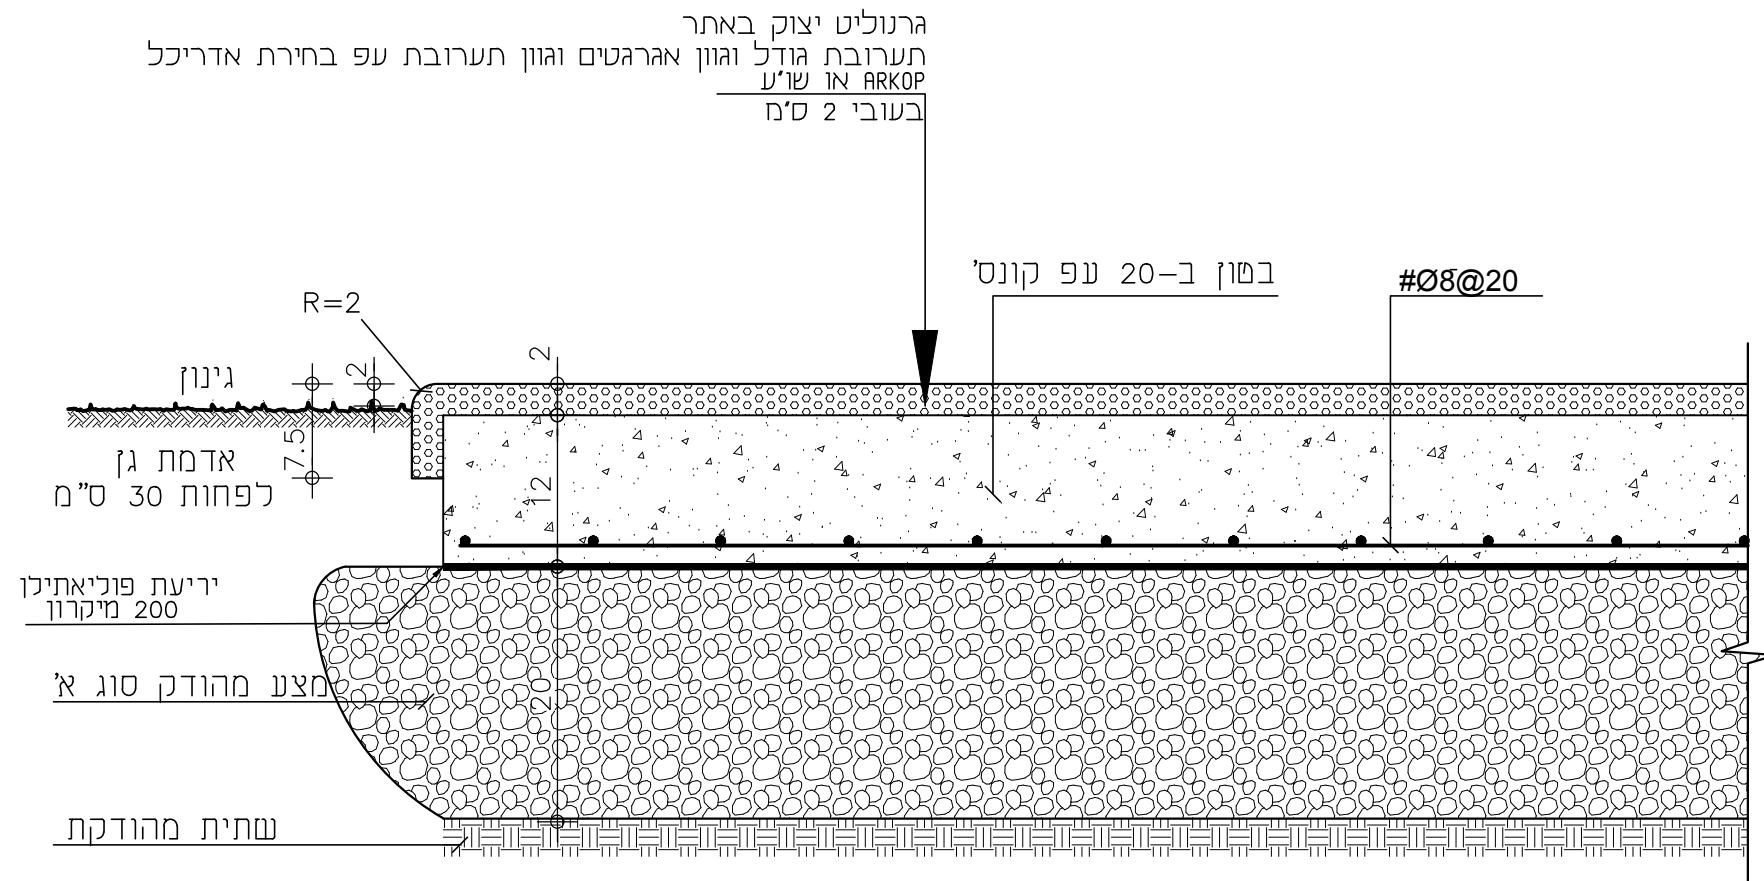

הערות:

גודל אגרטים לא יעלה על 10 מ"מ

יש לבצע תפר בבטון כל 4 מ"ר

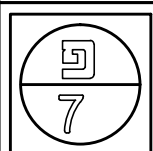

6.03.2018

ריצוף יציקת בטון

פרט:



תכנית:
צ'ק פוינט

צור וולף אדריכלי גוף
zur wolf landscape architects

מהדורה:



חתך עקרוני קנ"מ 1:2

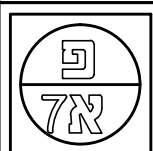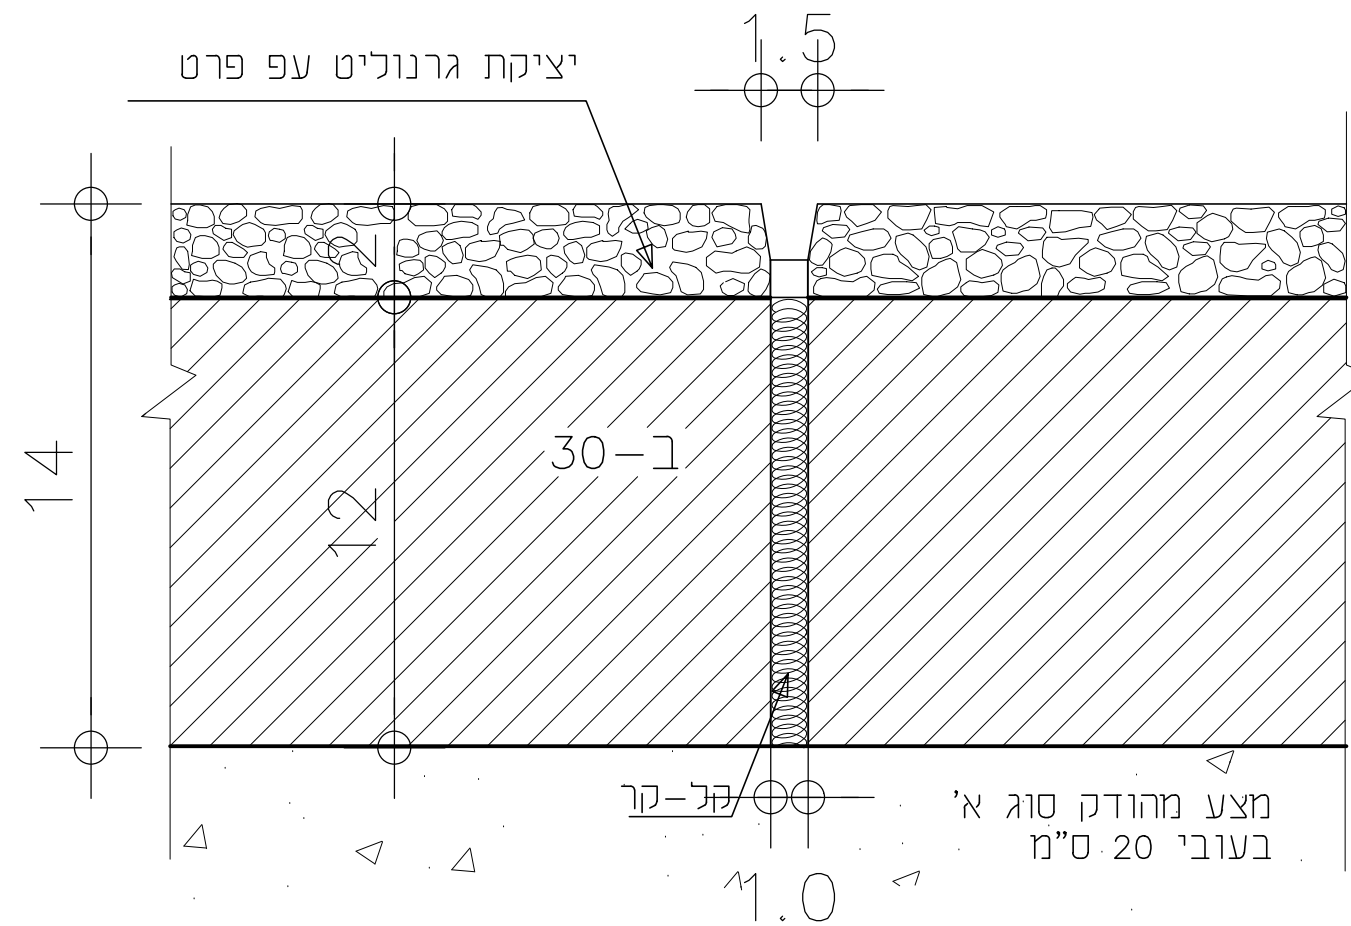

6.03.2018

תפר בריצוף יציקת גרנוליט


פרט:

תכנית:
צ'ק פוינט

צור וולף אדריכלי נוף
zur wolf landscape architects

מהדורה:




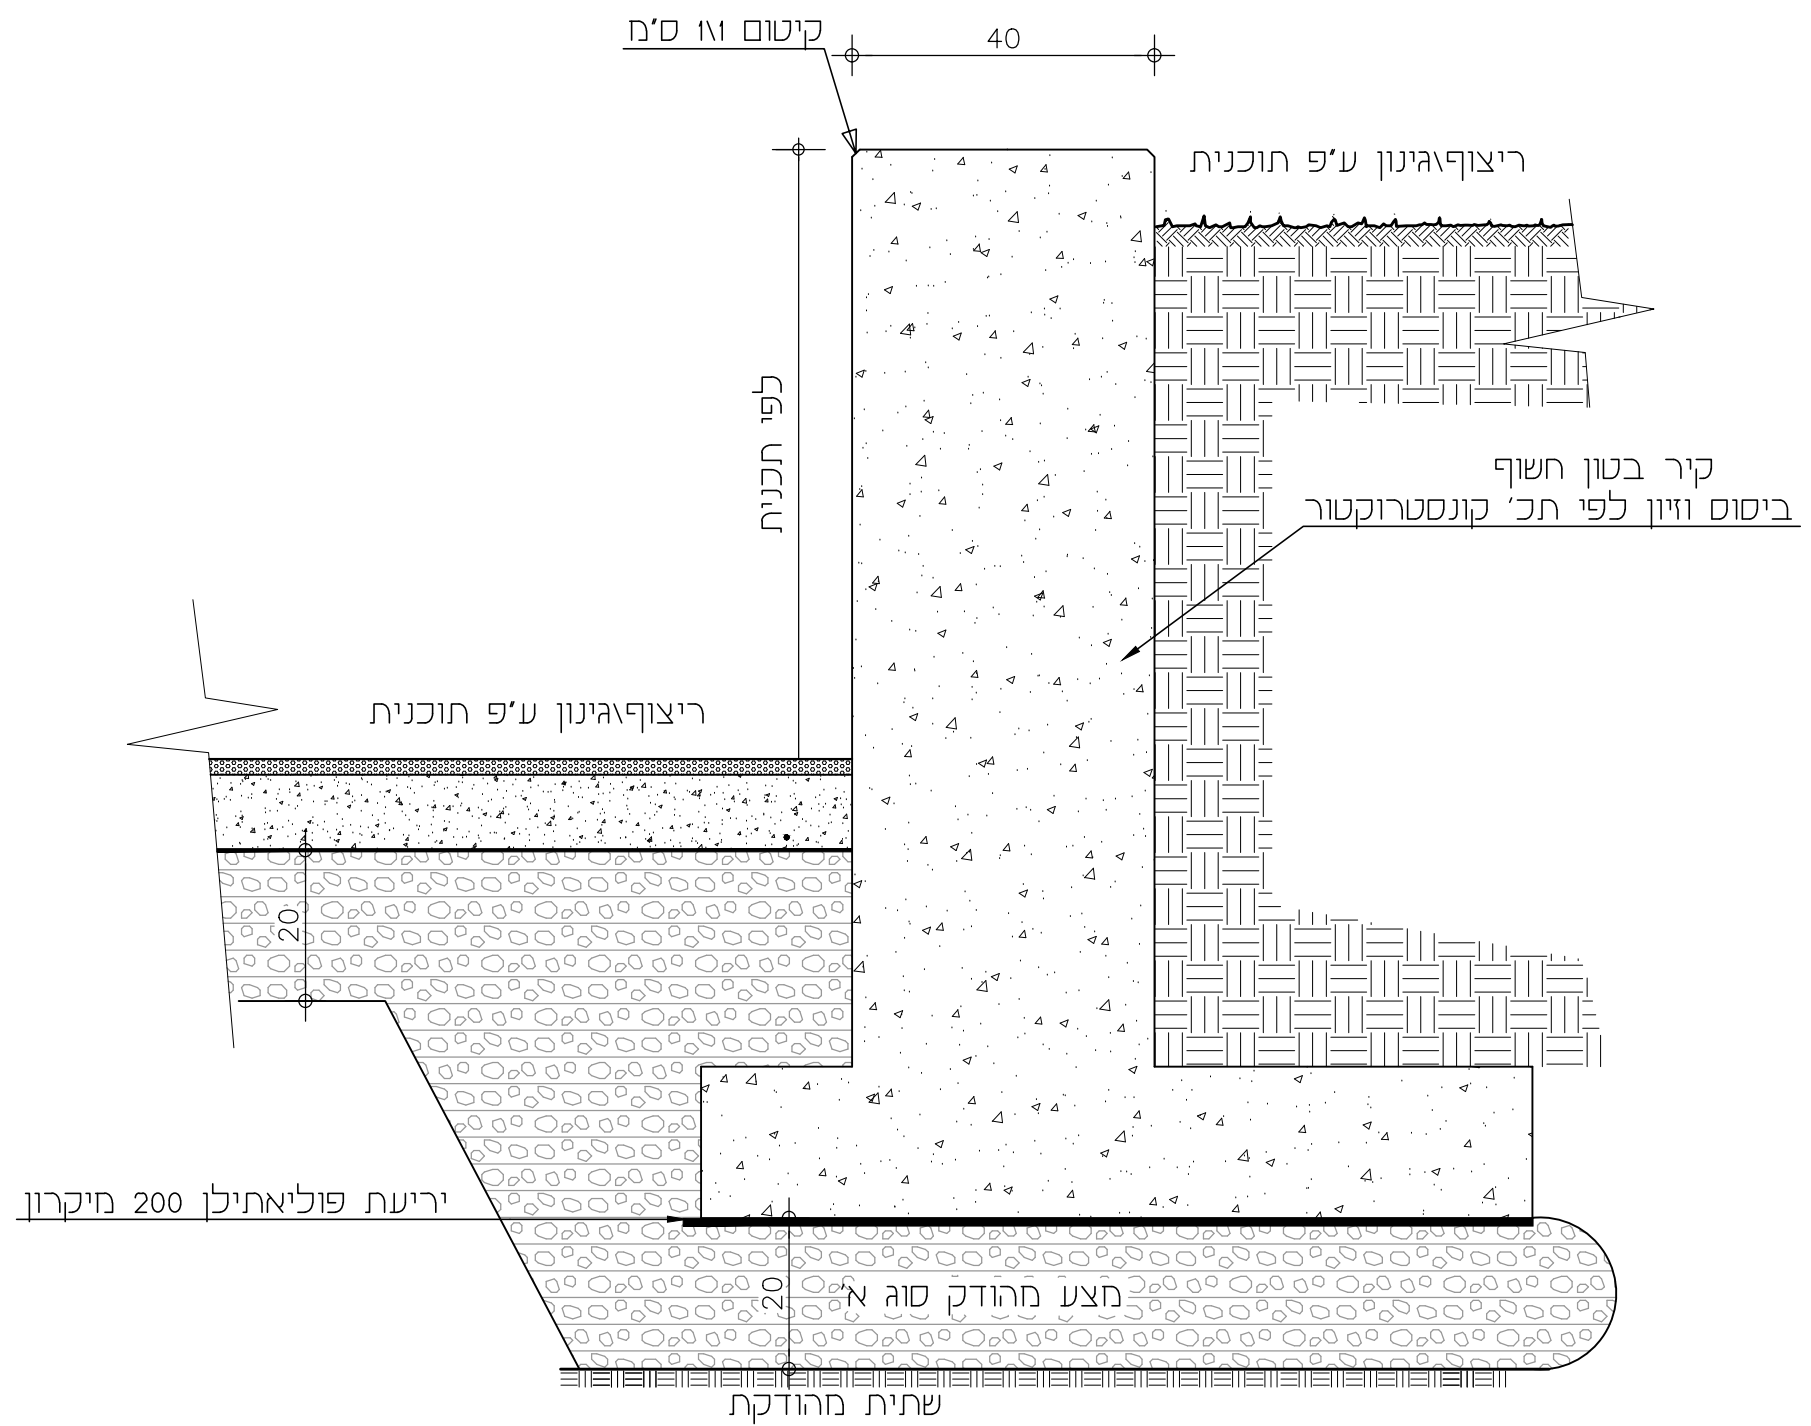

קנ"מ 1:10

חזית
קנ"מ 1:20


חיפוי אבן טבעית גיר
דוגמת חיפוי האבן הקיים בבנין דן דוד

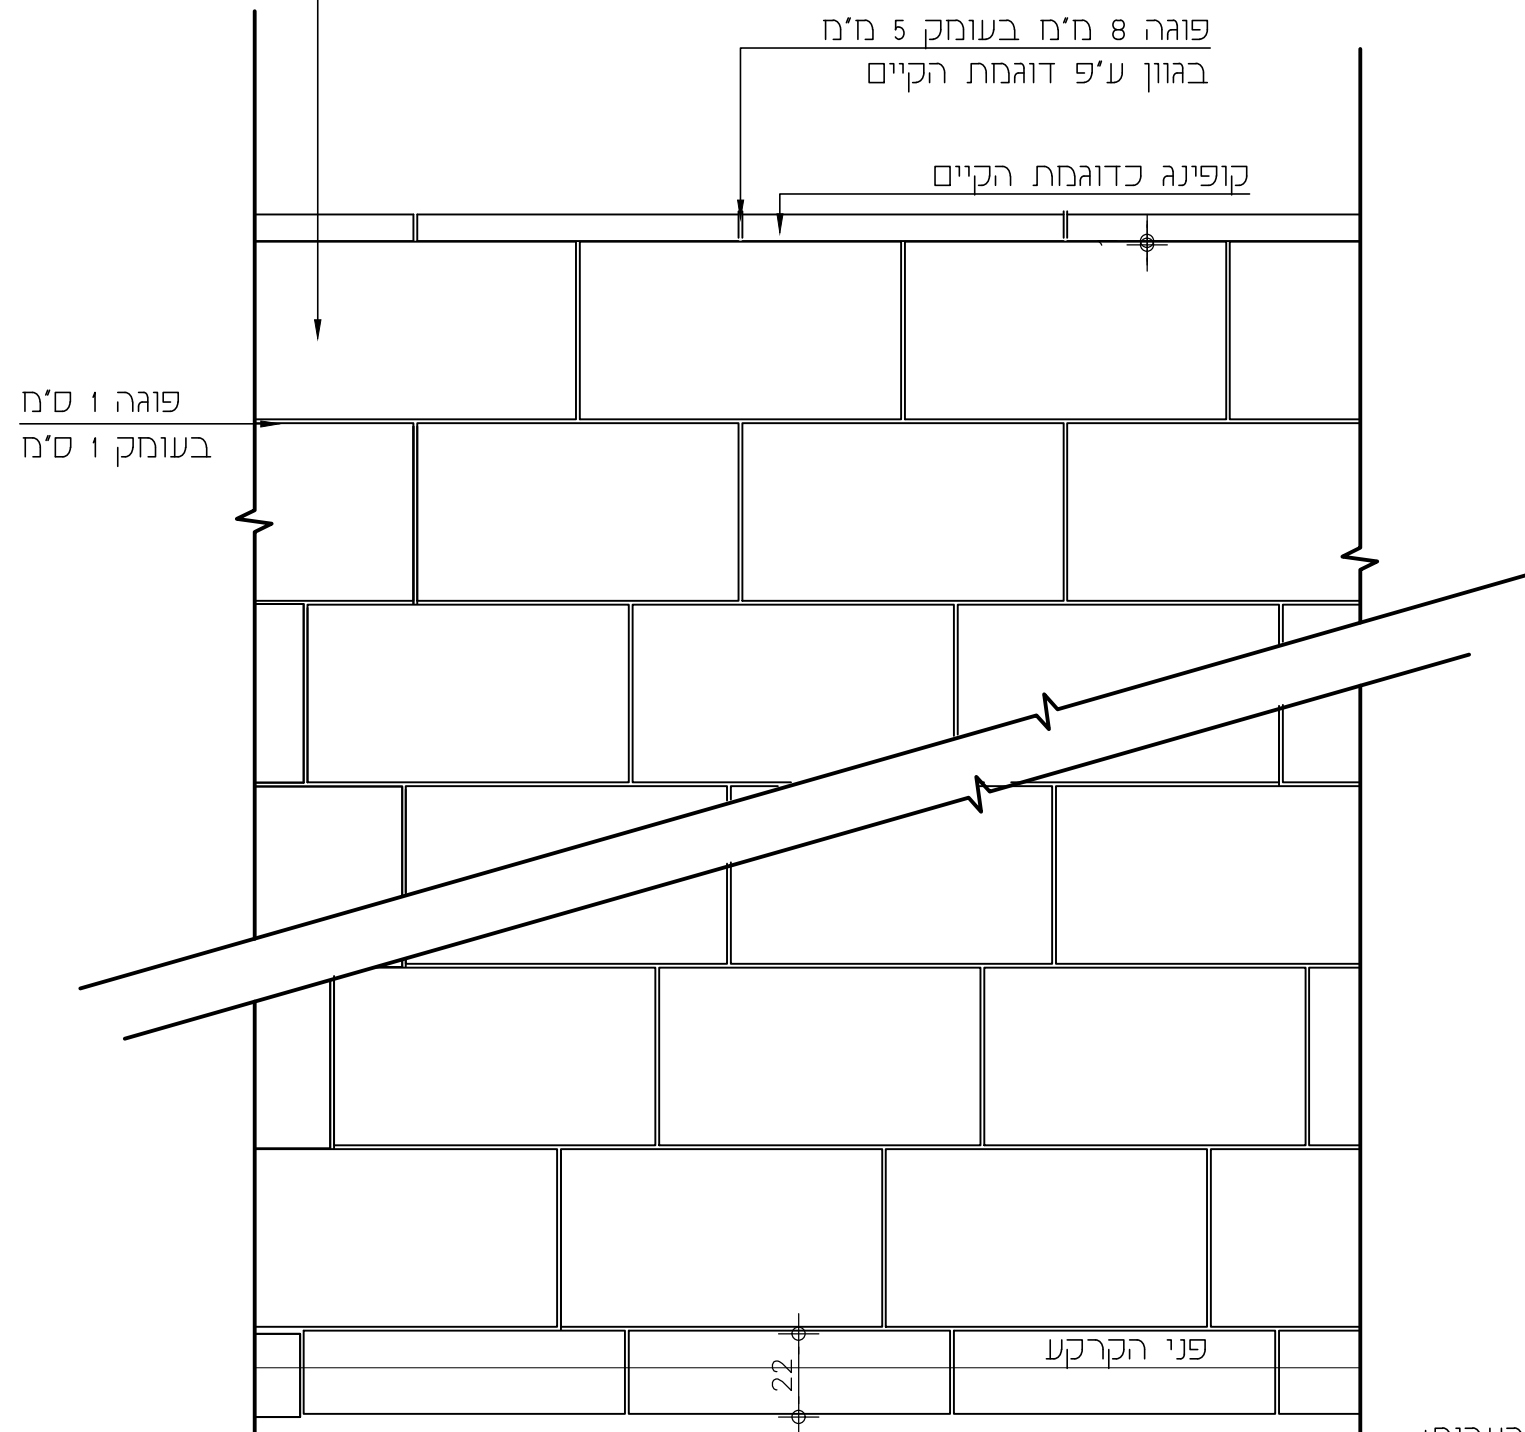

הערות:

1. על הקבלן להביא דוגמא לאישור האדריכל לפני הזמנת האבן.
2. כל האבנים יעמדו בתקן הישראלי לאבן טבעית לחיפוי ת"י 2378.
3. כל האבנים תהיינה שלמות, ללא סדקים או פגמים העלולים להשפיע על חוזק או מראה האבן.
4. מידות האורך והרוחב של האבנים תהיינה מדויקות לפי פרטים ומפרט ובסטיות שלא יעלו על 1 מ"מ.
5. יש לבצע בשטח קטע לדוגמא בגודל 2x מ' לאישור האדריכל.
6. תפר התפשטות לפי הנחיות קונסטרוקטור.
7. אין להשתמש באבנים שרוחבן קטן מרוחב שורת האבן.


חתך
קנ"מ 1:10

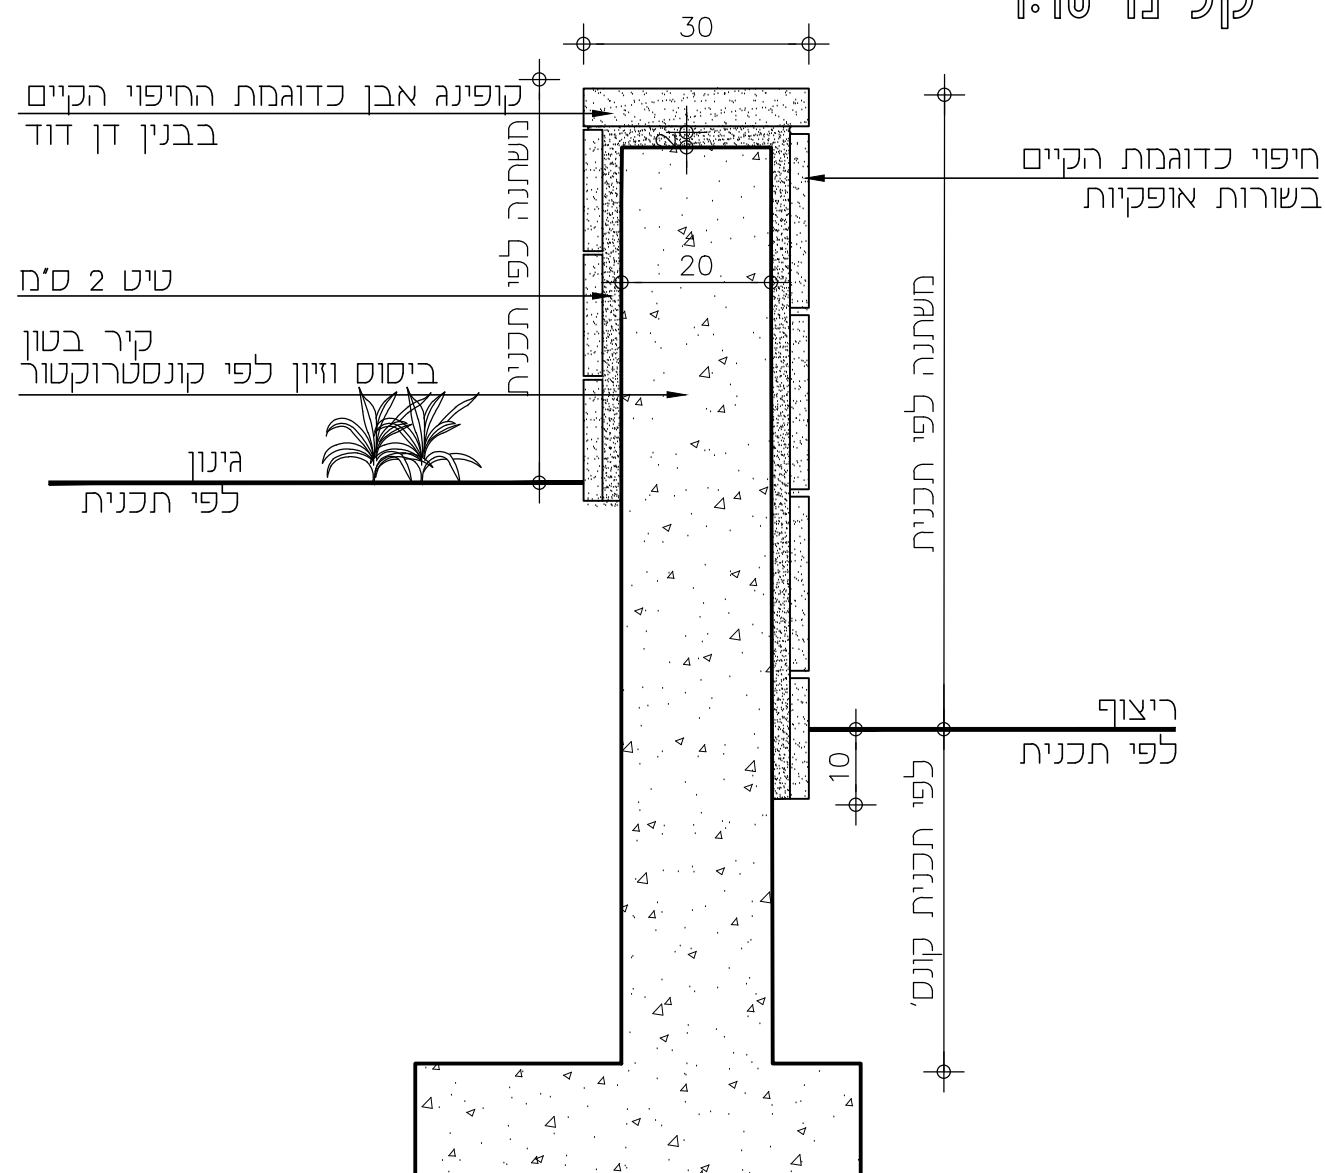

חבט על
קנ"מ 1:10

קופינג אבן כדוגמת החיפוי הקיים בבנין דן דוד

פוגה 8 מ"מ במילוי
בגוון ע"פ אדר'

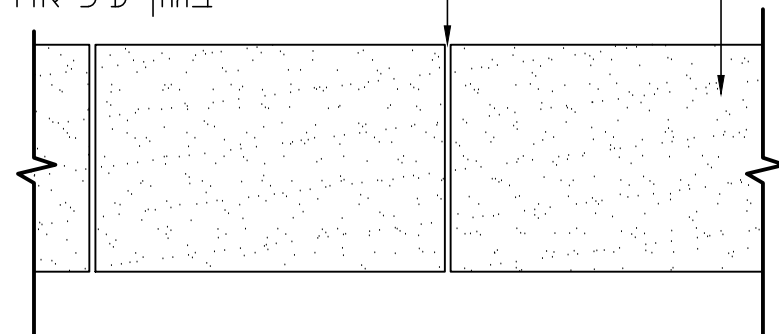

קיר בטון בחיפוי אבן

פרט:

תכנית:

צ'ק פוינט


מהדורה:




צור וולף אדריכלי נוף
zur wolf landscape architects



6.03.2018

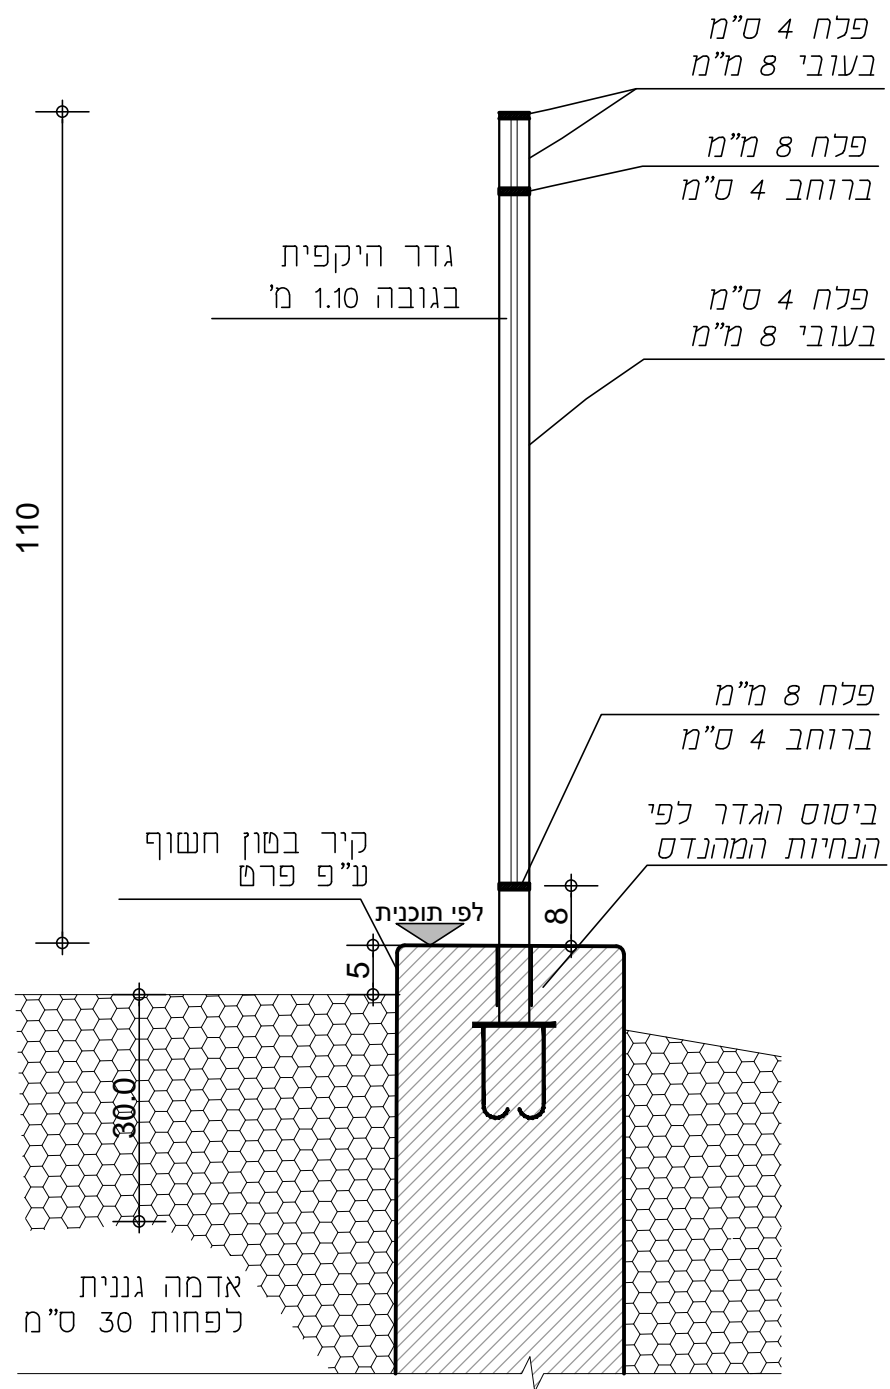


חֲתָךְ
קנ״מ 1:10

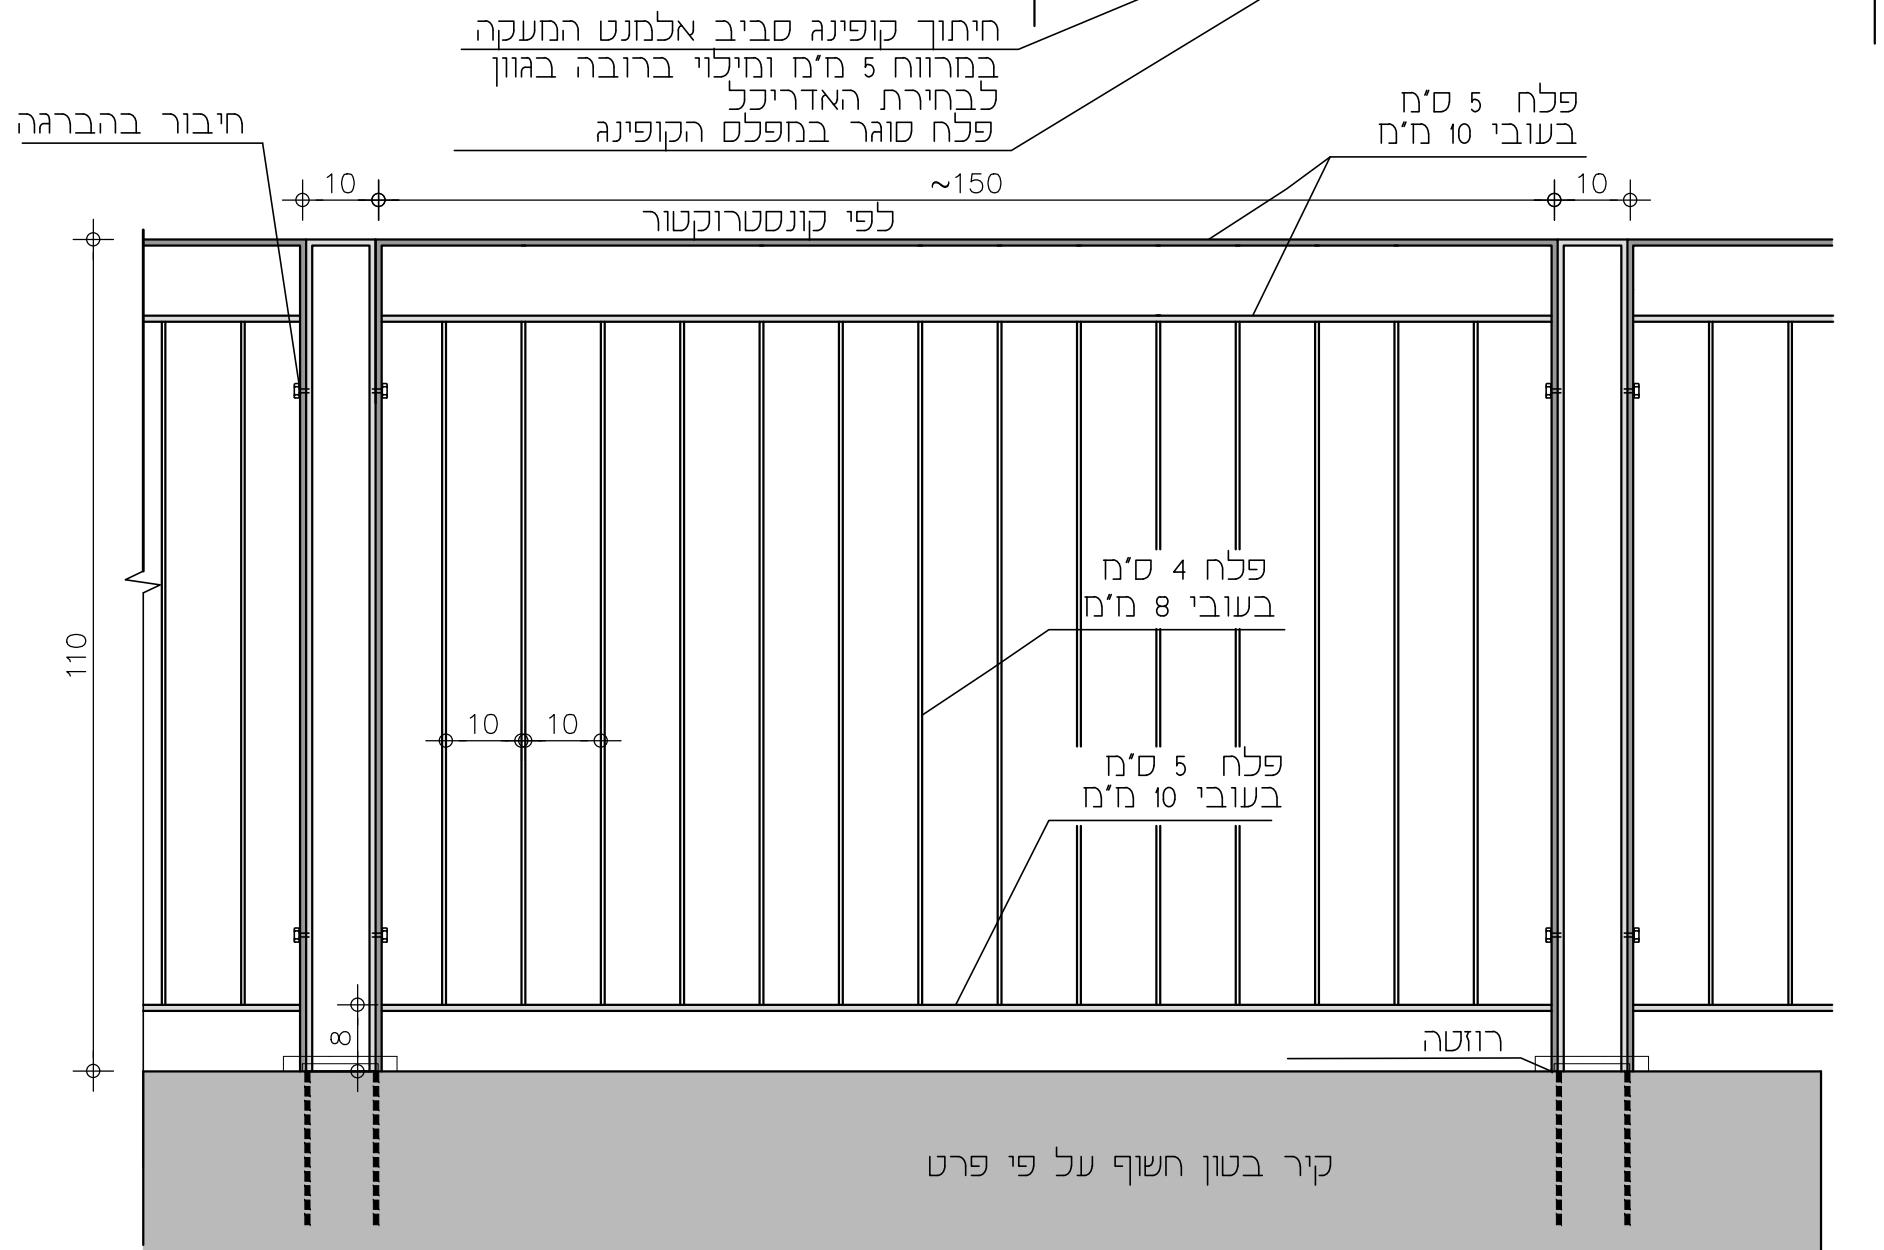

חֲזִית
קנ״מ 1:10
הערה:

- כל הריתוכים יהיו היקפיים מלאים ומלוטשים היטב וללא פינות חדות. חיבור בפינות בארונג
- יש לנקות את נקודות הריתוך ולהשחין
- כל חלקי המתכת יהיו מפלדה בגיליון חם לעובי 80 מיקרון
- יש לבצע צביעה אלקטרוסטטית בעובי 80 מיקרון לפחות, גמר צבע RAL בגוון 9006
- יש לבצע דוגמא לאישור האדריכל לפני תחילת הייצור
- חיבור ועיגון עפ״י קונסטרוקטור ובאישור האדריכל

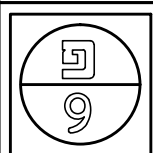

6.03.2018

גדר מתכת

פרט:


תכנית:
צ'ק פוינט

צור וולף אדריכלי נוף
zur wolf landscape architects

מהדורה:





חתך
קנ"מ 1:20

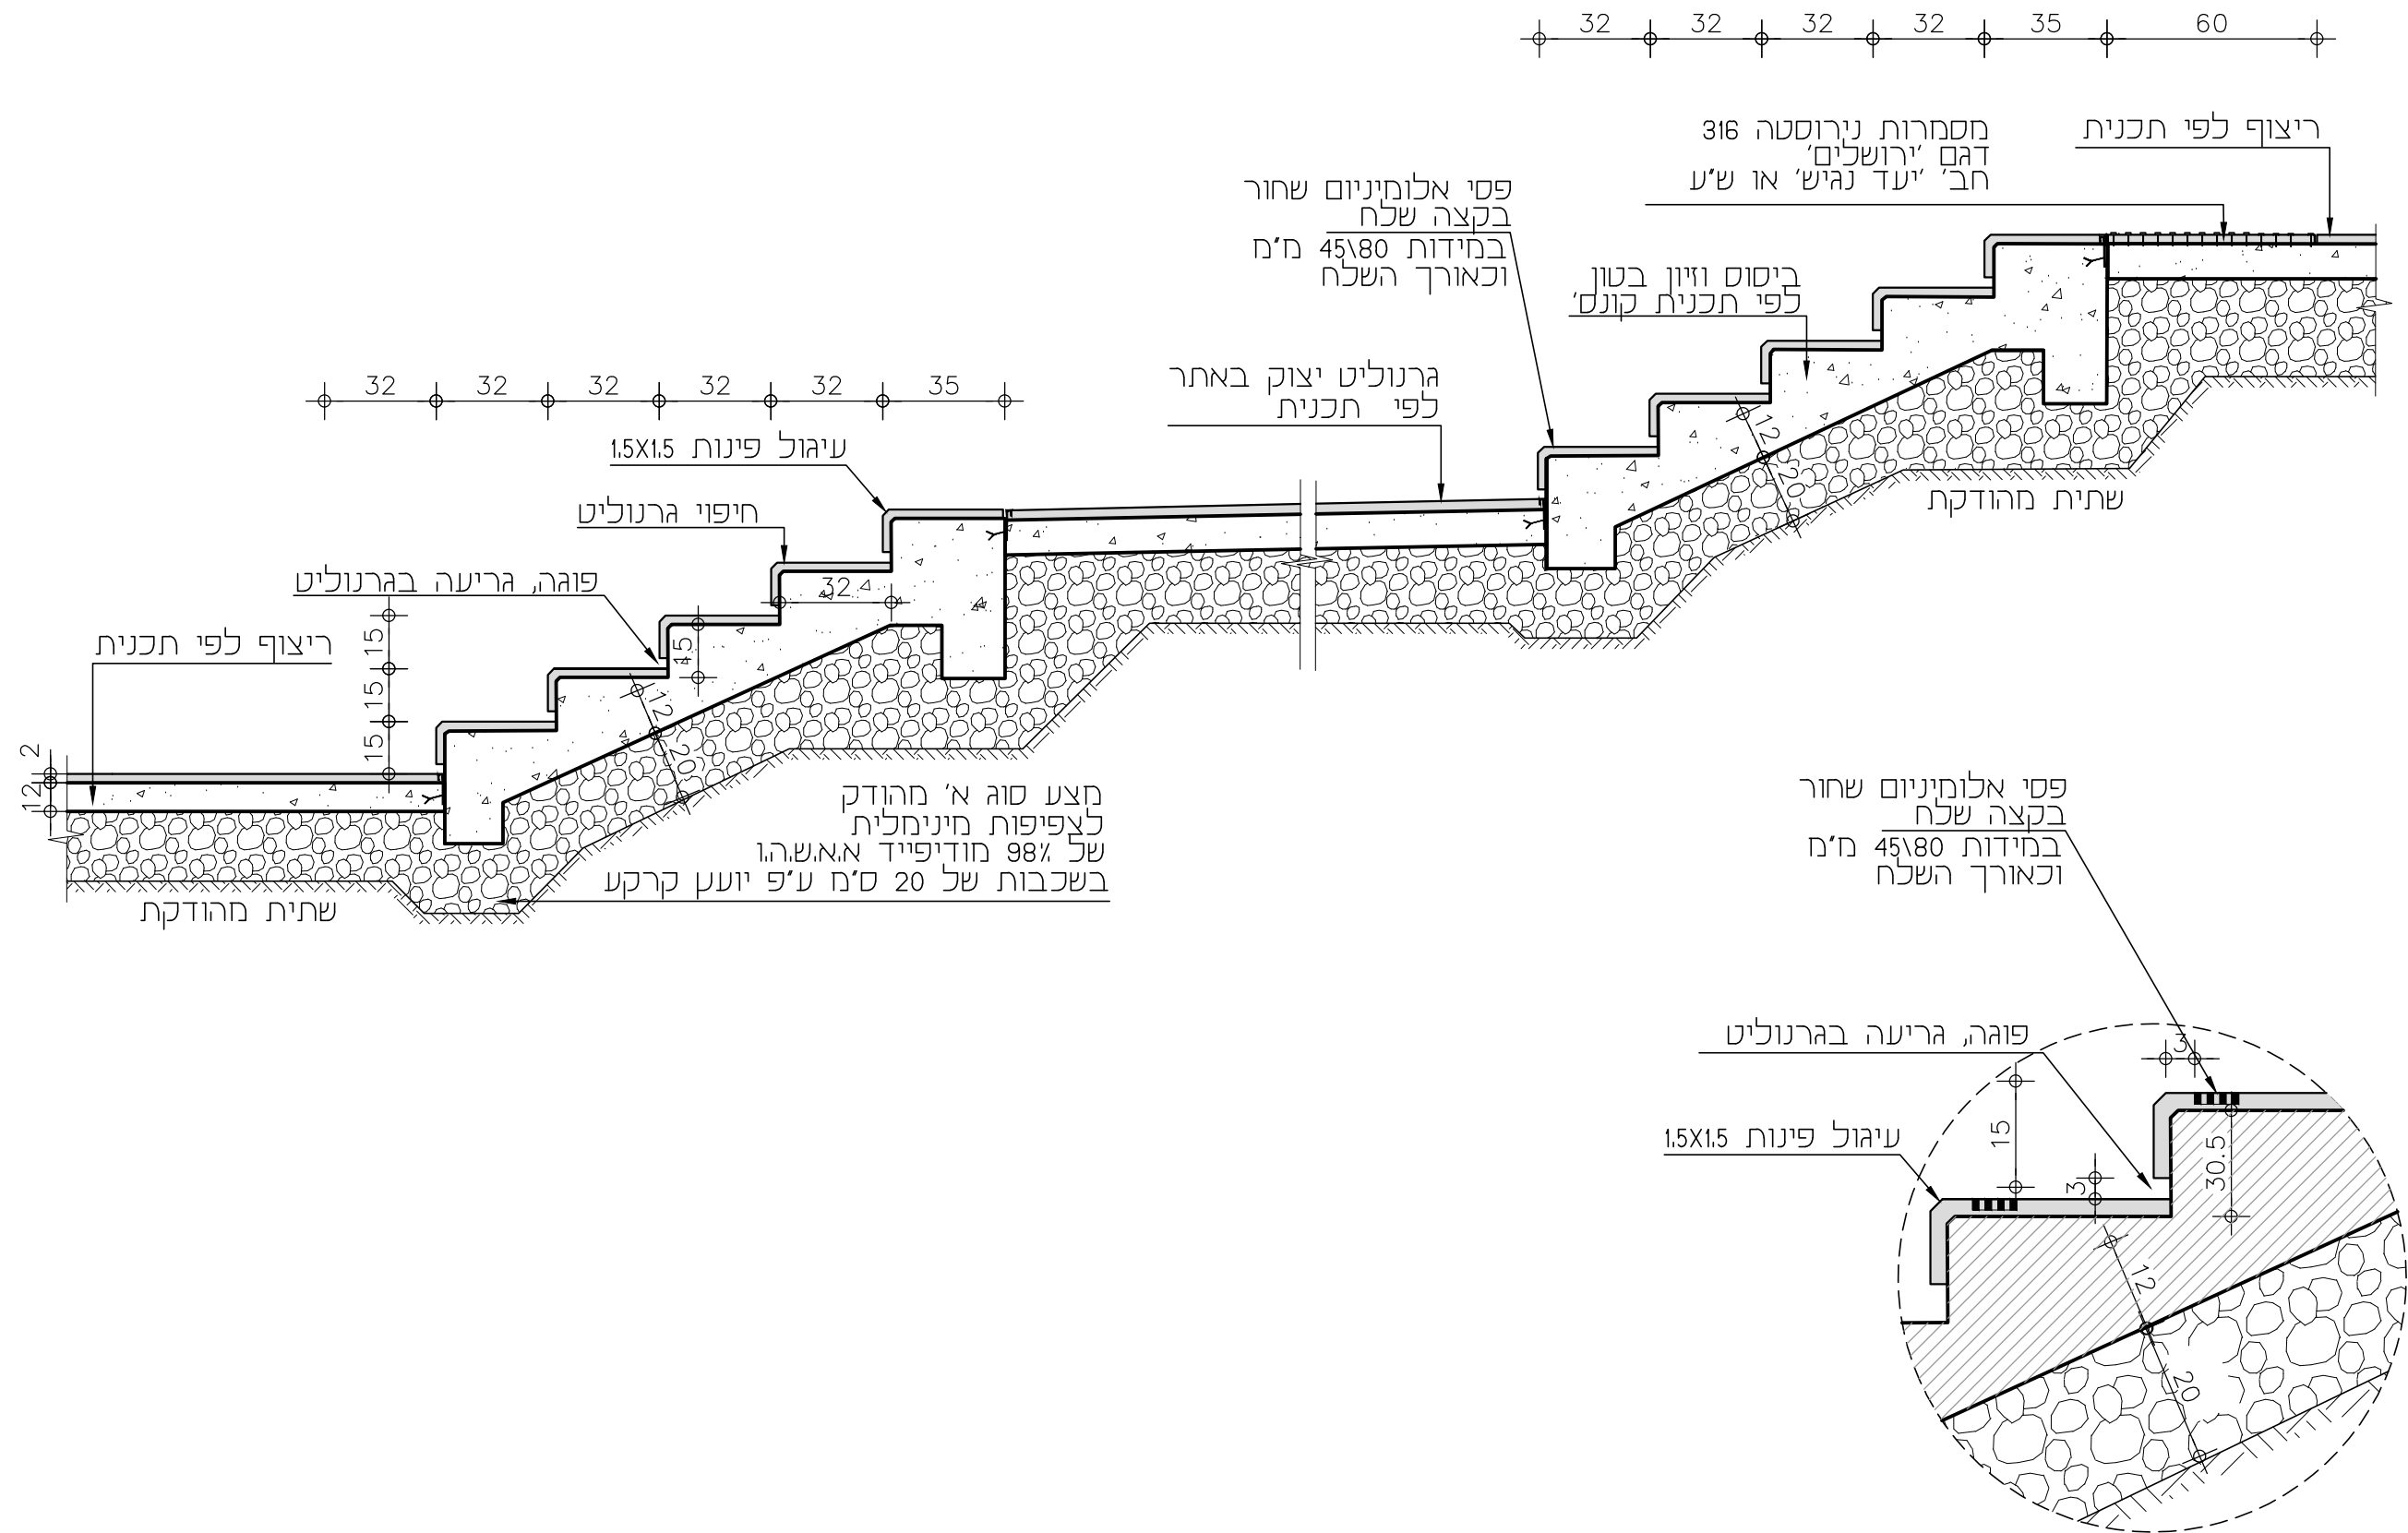


חתך עקרוני קנ"מ 1:5

גרנוליט יצוק באתר
תערובת הודל וגוון אגרגטים וגוון תערובת עפ בחירת אדריכל
ש"ע ARKOP
בעובי 2 ס"מ

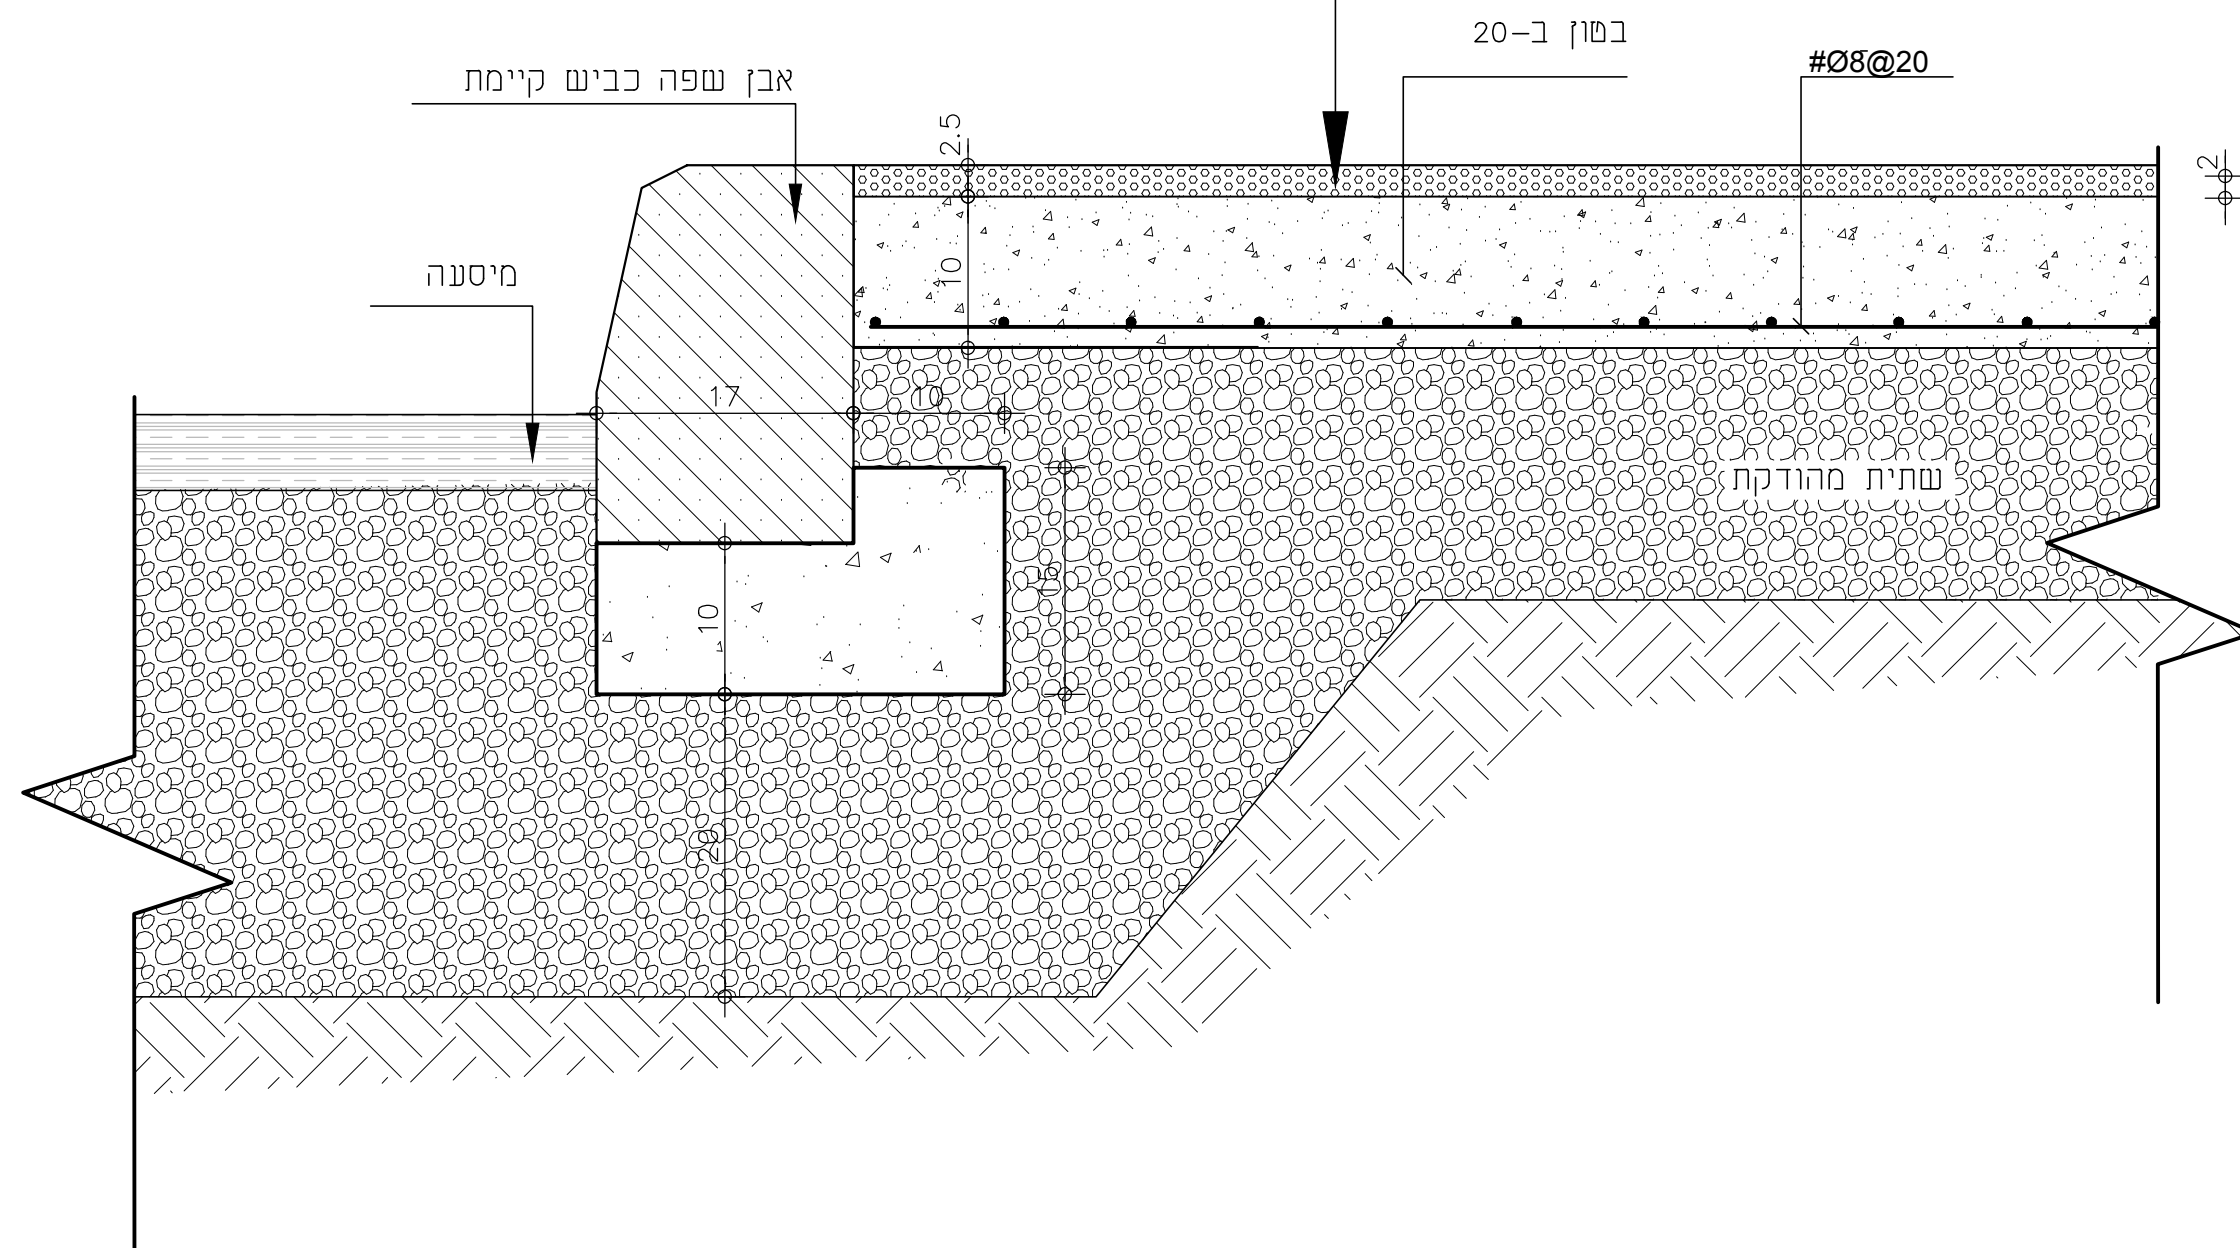

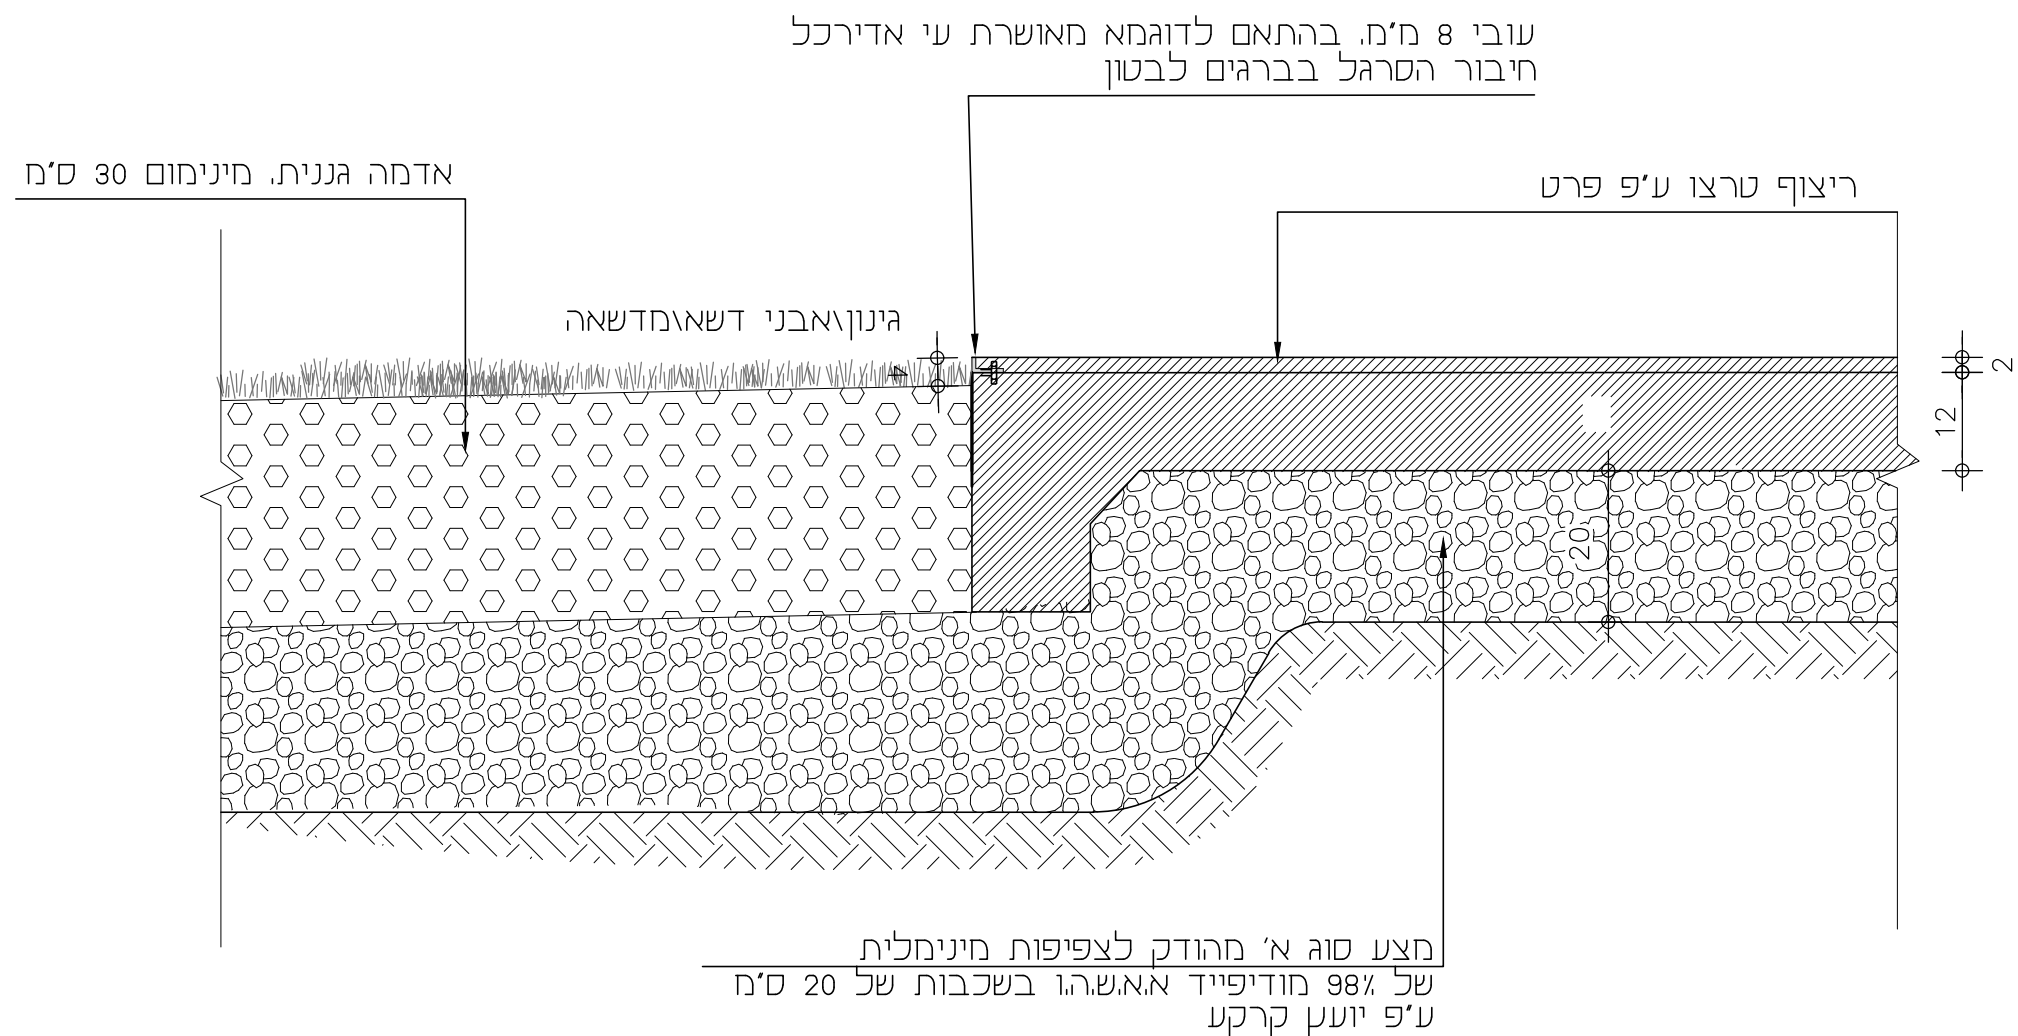


גמר היציקה יעשה תמיד בעזרת סרגל אלומניום כמפורט לרבות שבילים, רחבה מרכזית, מדרגות, טריבונות ישיבה וכיו"ב

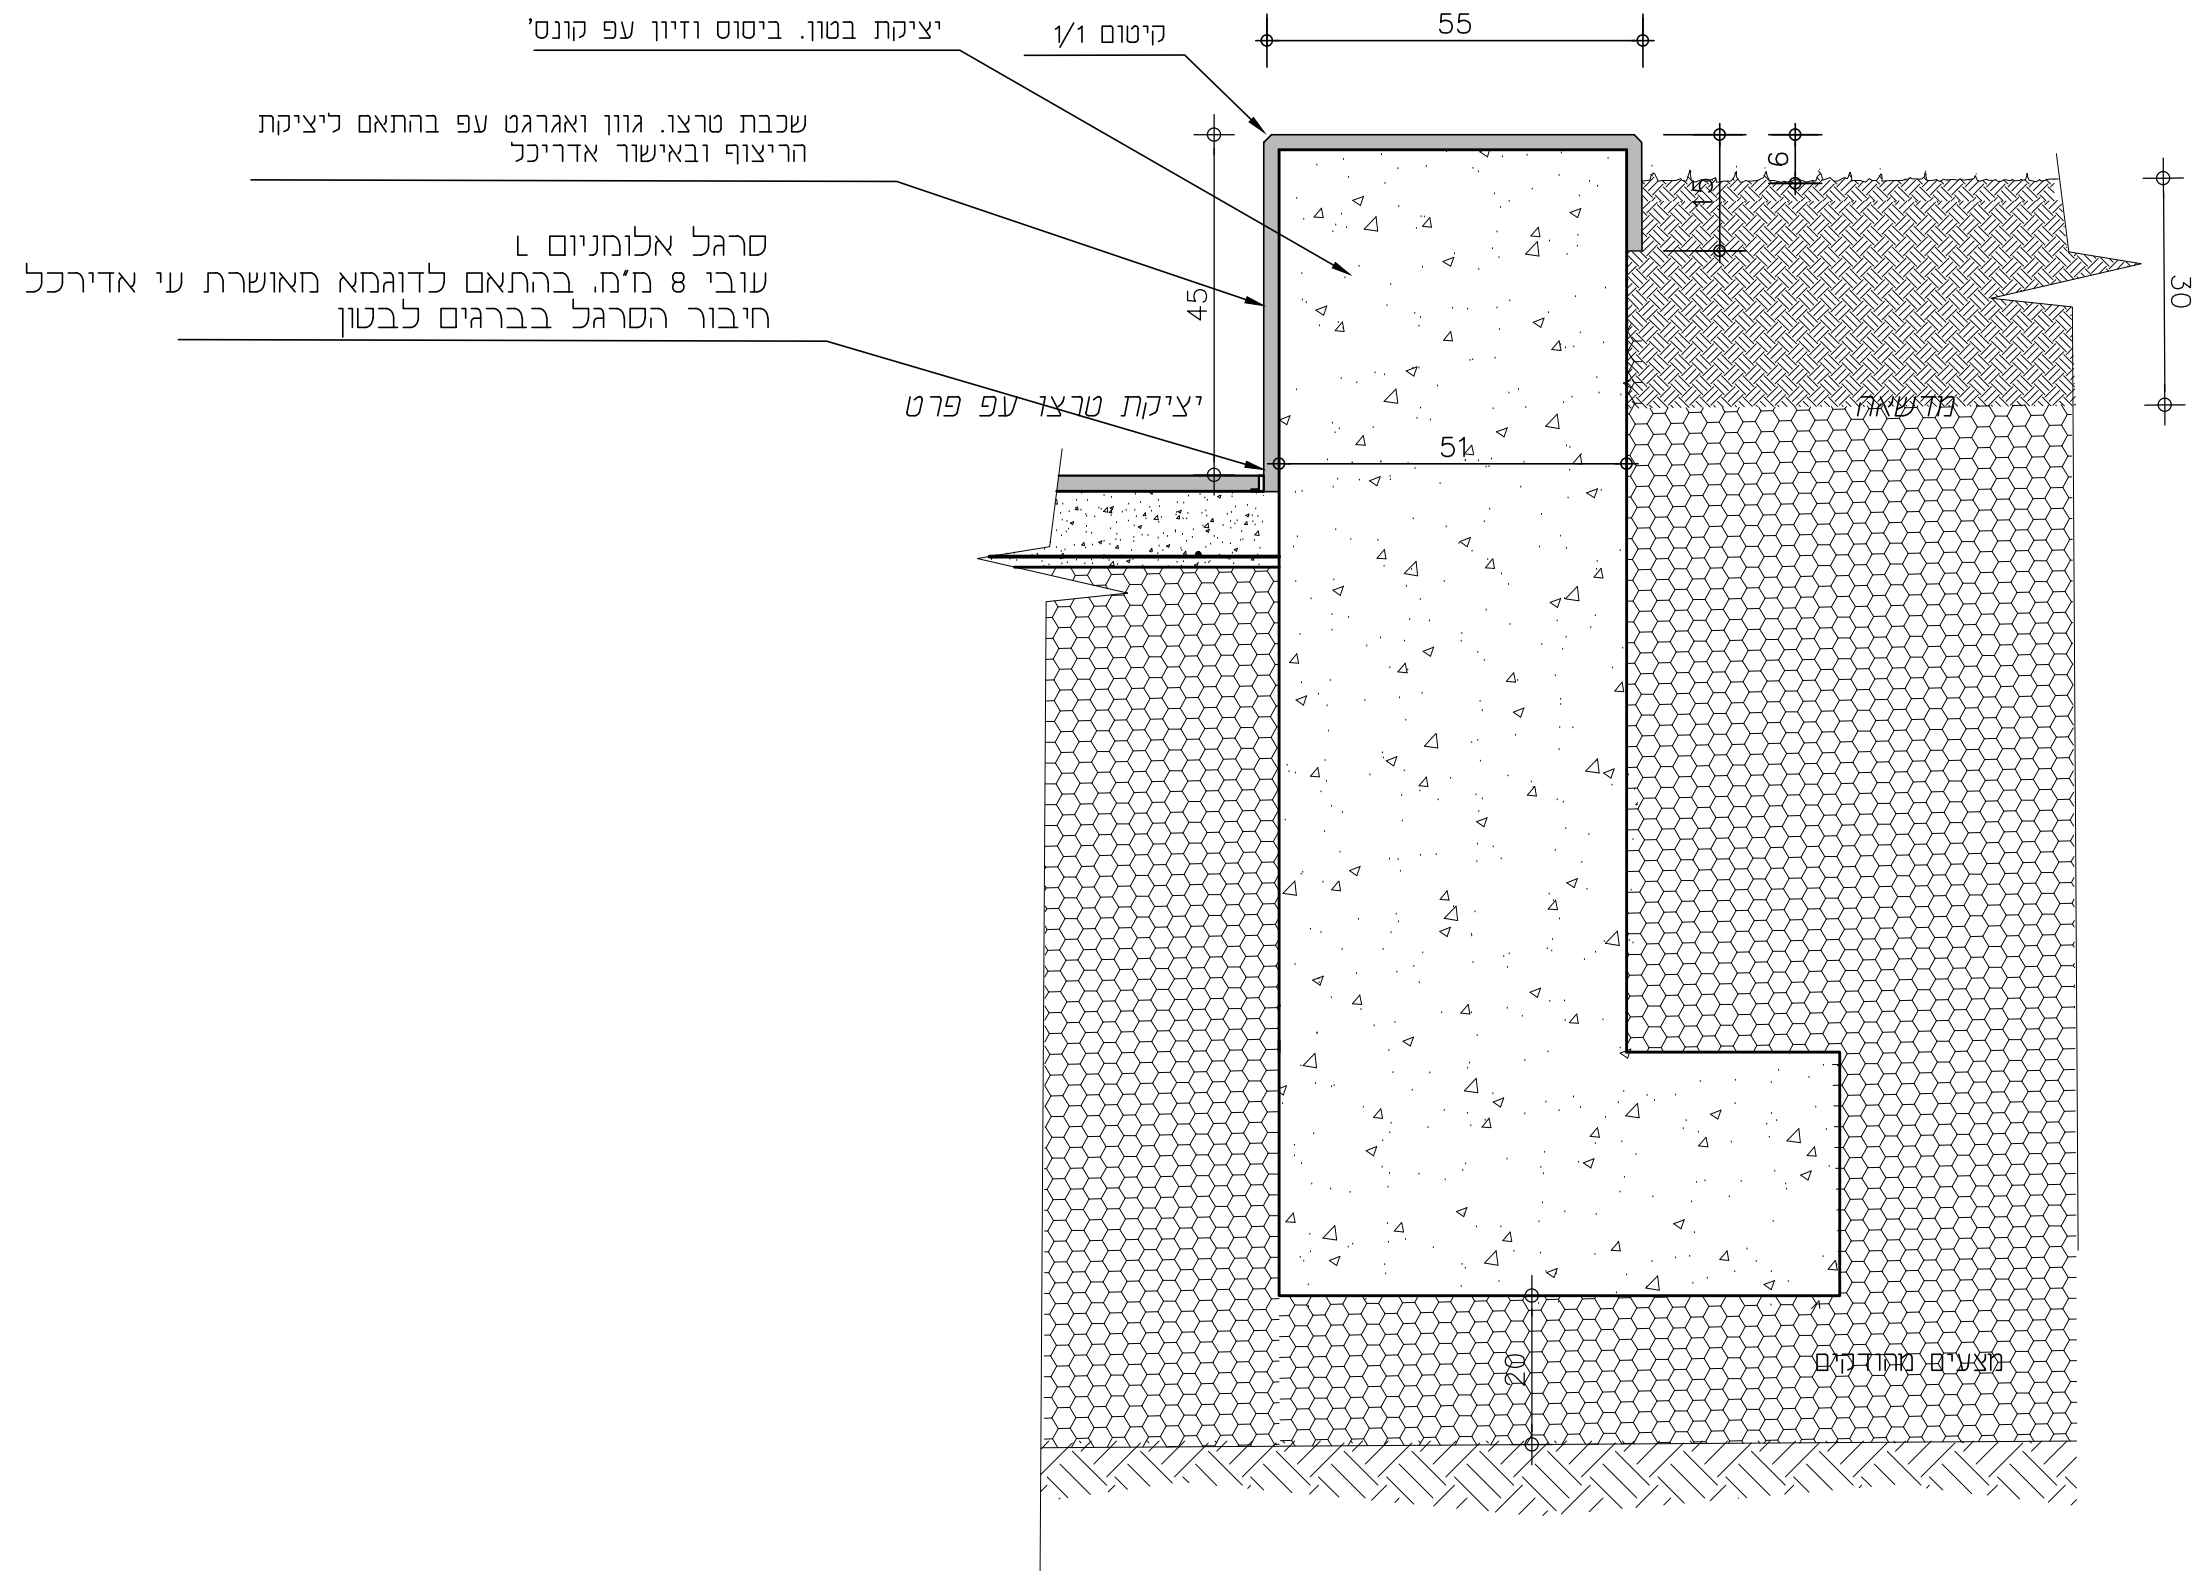

הערות

1. יש לצקת בטון רק לאחר התייעצות עם ספק הטרצו ועם קונסטרוקטור
2. תפרי התפשטות יבוצעו כל 4 מ' בהתאם למסומן בתוכנית
3. גבהים לפי תכנית
4. יש להציג לאישור אדריכל הנוף דוגמה יצוקה בשטח לפני השלמת היציקה

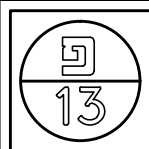

6.03.2018

ספסל ישיבה - טרצו


פרט:

תכנית:
צ'ק פוינט

צור וולף אדריכלי נוף
zur wolf landscape architects

מהדורה:



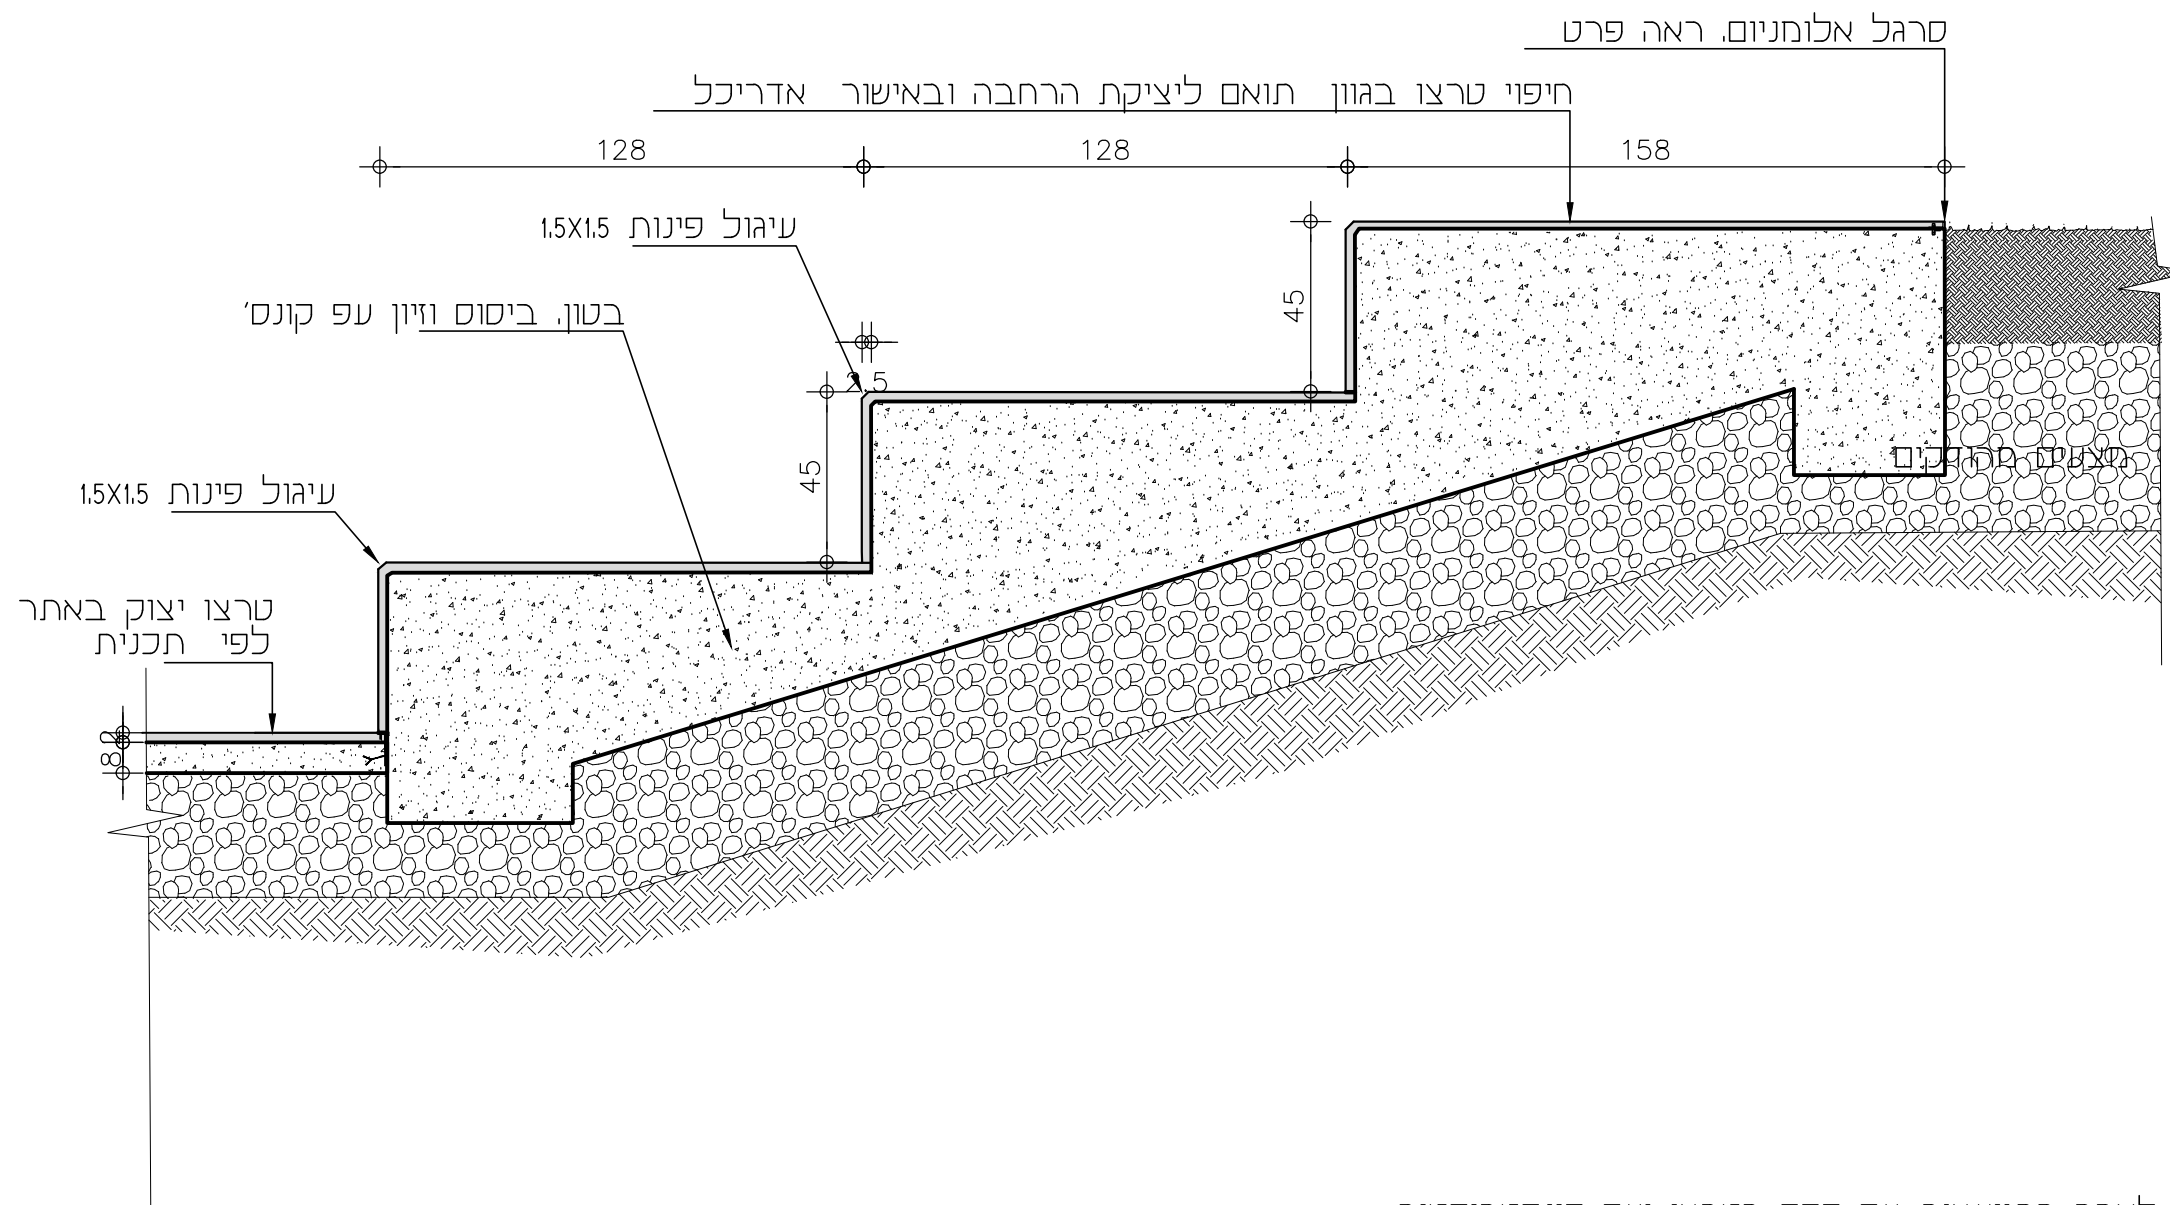

- הערות
1. יש לצקת בטון רק לאחר התייעצות עם ספק הטרצו ועם קונסטרוקטור
 2. תפרי התפשטות יבוצעו כל 2.5 בהתאם לחסומן בתוכנית
 3. גבהים לפי תכנית
 4. יש להציג לאישור אדריכל הנוף דוגמה יצוקה בשטח בגודל 2.5x2.5 מ' לפני השלמת היציקה

חתך
קנ"מ 1:10

סרגל אלומיניום L
עובי 8 מ"מ. בהתאם לדוגמא מאושרת ע"י אדריכל
חיבור הסרגל בברגים לבטון

יציקת גרנוליט עפ תוכנית
לפי תכנית

טרצו יצוק באתר
לפי תכנית

32 32 62 32 35 60

חיפוי טרצו בגוון עפ בחירת אדריכל - שלח יצוק באתר

משטח התראה מישושי
מסמרות נירוסטה

פסי אלומיניום שחור
בקצה שלח

במידות 45x80 מ"מ
וכאורך השלח

רום, טרומי
עובי 2.5 ס"מ
מודבק לרום יציקת המדרגות

טרצו יצוק באתר
לפי תכנית

מצעים מחודקים

עיגול פינות 1.5x1.5

פסי אלומיניום שחור
בקצה שלח
במידות 45x80 מ"מ
וכאורך השלח

1. העיבוד יעמוד בתקני הבטיחות והנגישות, ויהיה בעל מקדם החלקה מתאים.


מדרגות טרצו- רחבה מרכזית

פרט:

תכנית:
צ'ק פוינט


מהדורה:

צור וולף אדריכלי נוף
zur wolf landscape architects

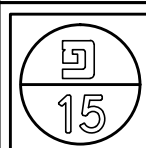


6.03.2018

סרגל אלומניום L
עובי 1 מ"מ. בהתאם לדוגמא מאושרת עי אדירכל
חיבור הסרגל בברגים לבטון

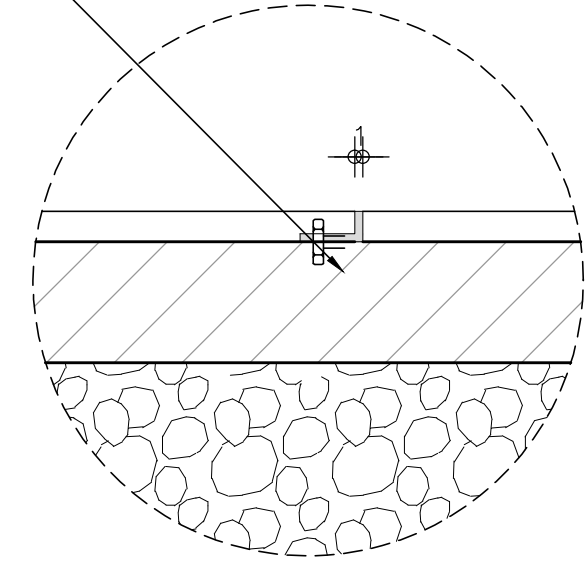

פרט סרגל דק 16

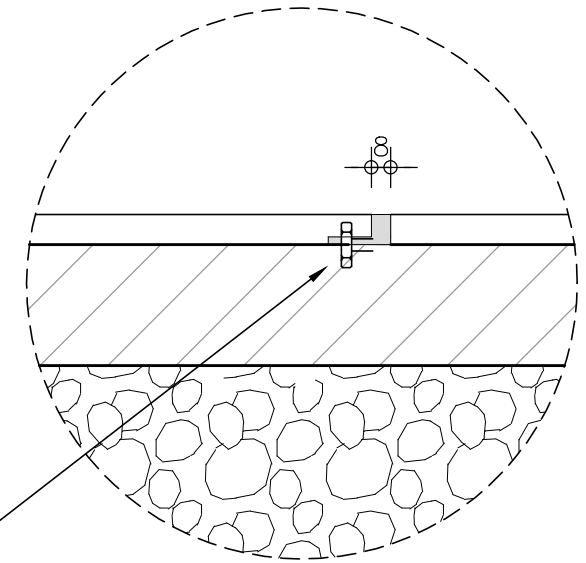


פרט סרגל עבה 16

טרצו יצוק באתר
גוון וזודל אגרטים ותערבת עפ בחירת אדירכל
בעובי 2 ס"מ

גמר היציקה בסרגל L
עשוי אלומניום. ראה פרט
חיבור הסרגל בברגים לבטון

יציקת רצפת בטון
מחלק הליקופטר
לפי קונסטרוקטור
בעובי 8 ס"מ

פרט סרגל

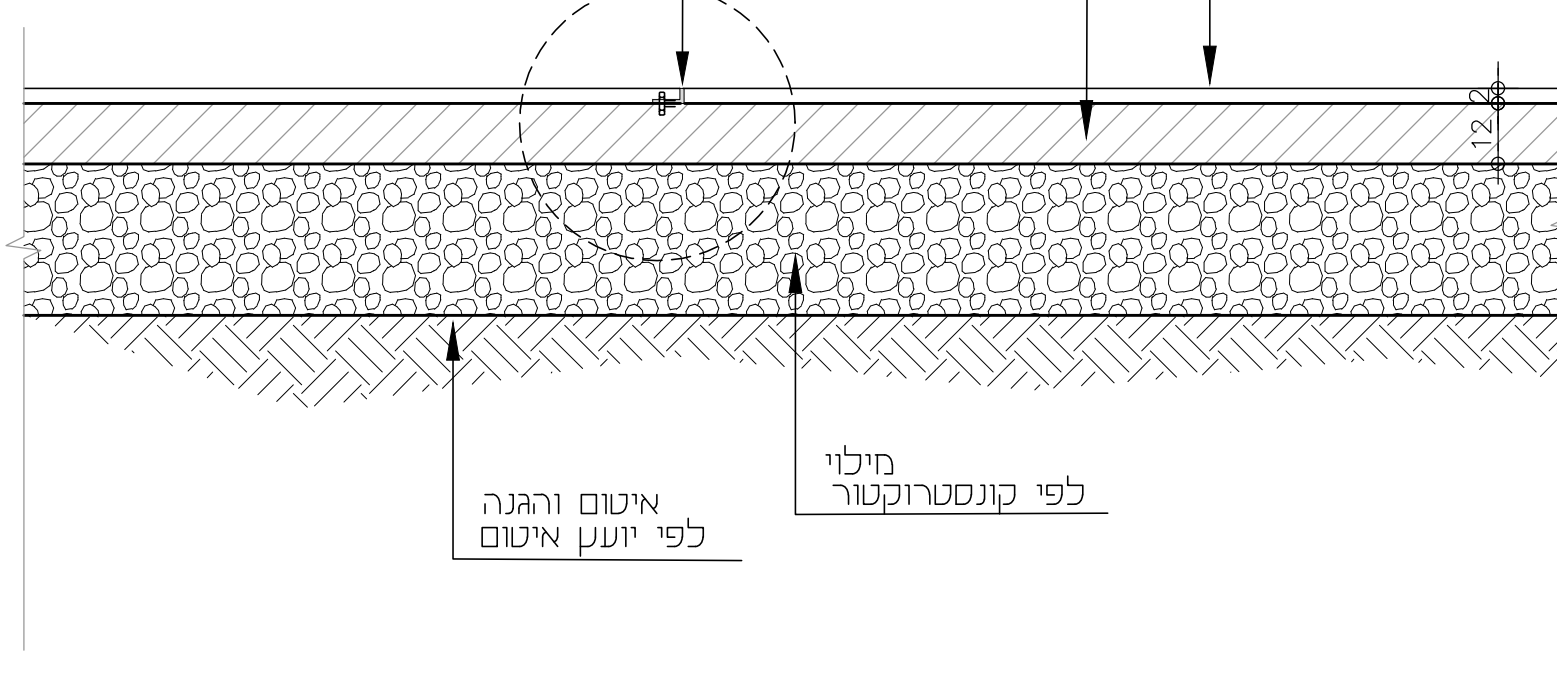


מילוי
לפי קונסטרוקטור

איטום והגנה
לפי יועץ איטום

סרגל אלומניום L עובי 1 מ"מ.
בהתאם לדוגמא מאושרת עי אדירכל
חיבור הסרגל בברגים לבטון

סרגל אלומניום L
עובי 8 מ"מ. בהתאם לדוגמא מאושרת עי אדירכל
חיבור הסרגל בברגים לבטון

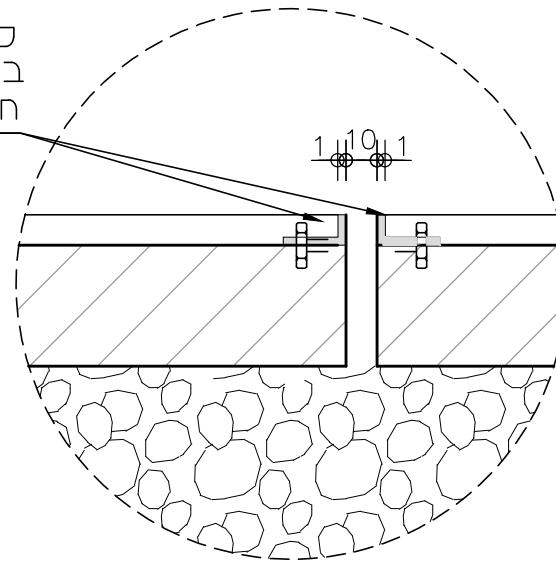

פרט סרגל דק תפר קונס' 16

הערות

1. יש לצקת בטון רק לאחר התייעצות עם ספק הטרצו ועם קונסטרוקטור
2. תפרי התפשטות יבוצעו כל 2x2 מטר בהתאם למסומן בתוכנית
3. גבהים לפי תכנית
4. יש להציג לאישור אדירכל הנוף דוגמה יצוקה בשטח בגודל 2.5x2.5 מ' לפני השלמת היציקה

ריצוף טרצו- רחבה מרכזית


פרט:

תכנית:


צ'ק פוינט

צור וולף אדריכלי נוף
zur wolf landscape architects


מהדורה:

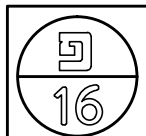

6.03.2018

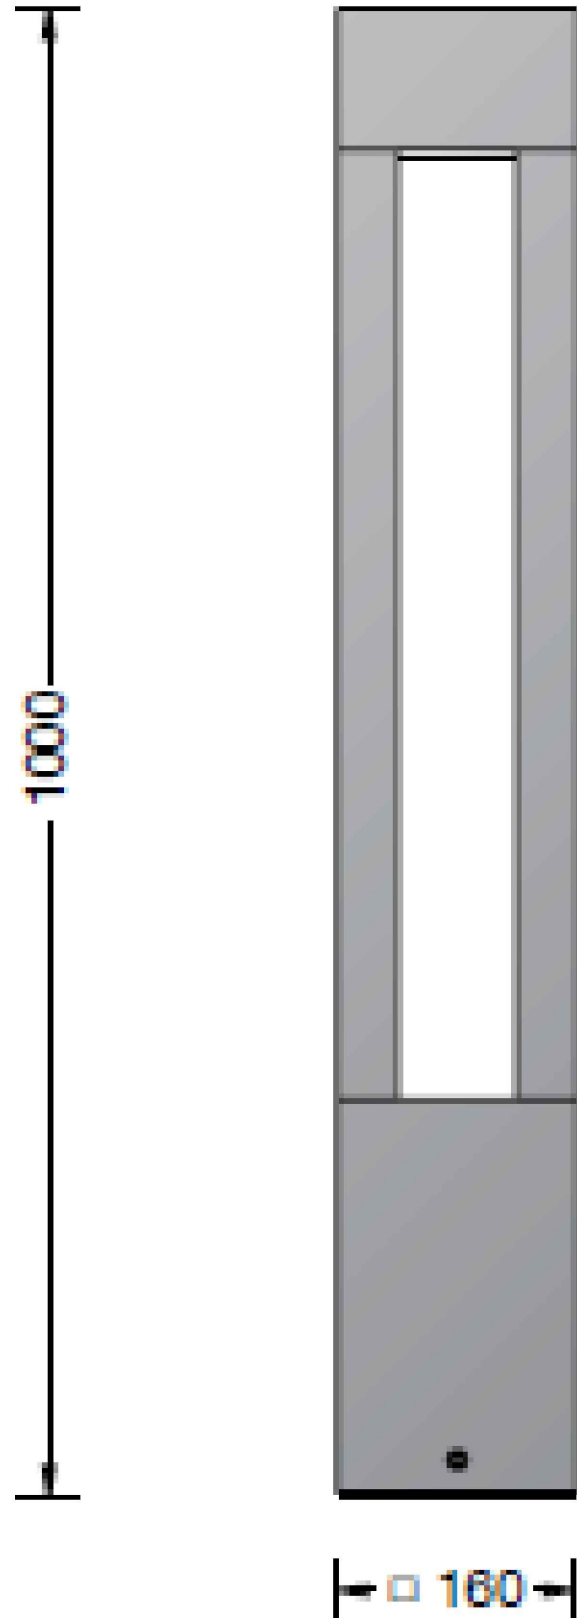

חתך
קנ"מ 1:10

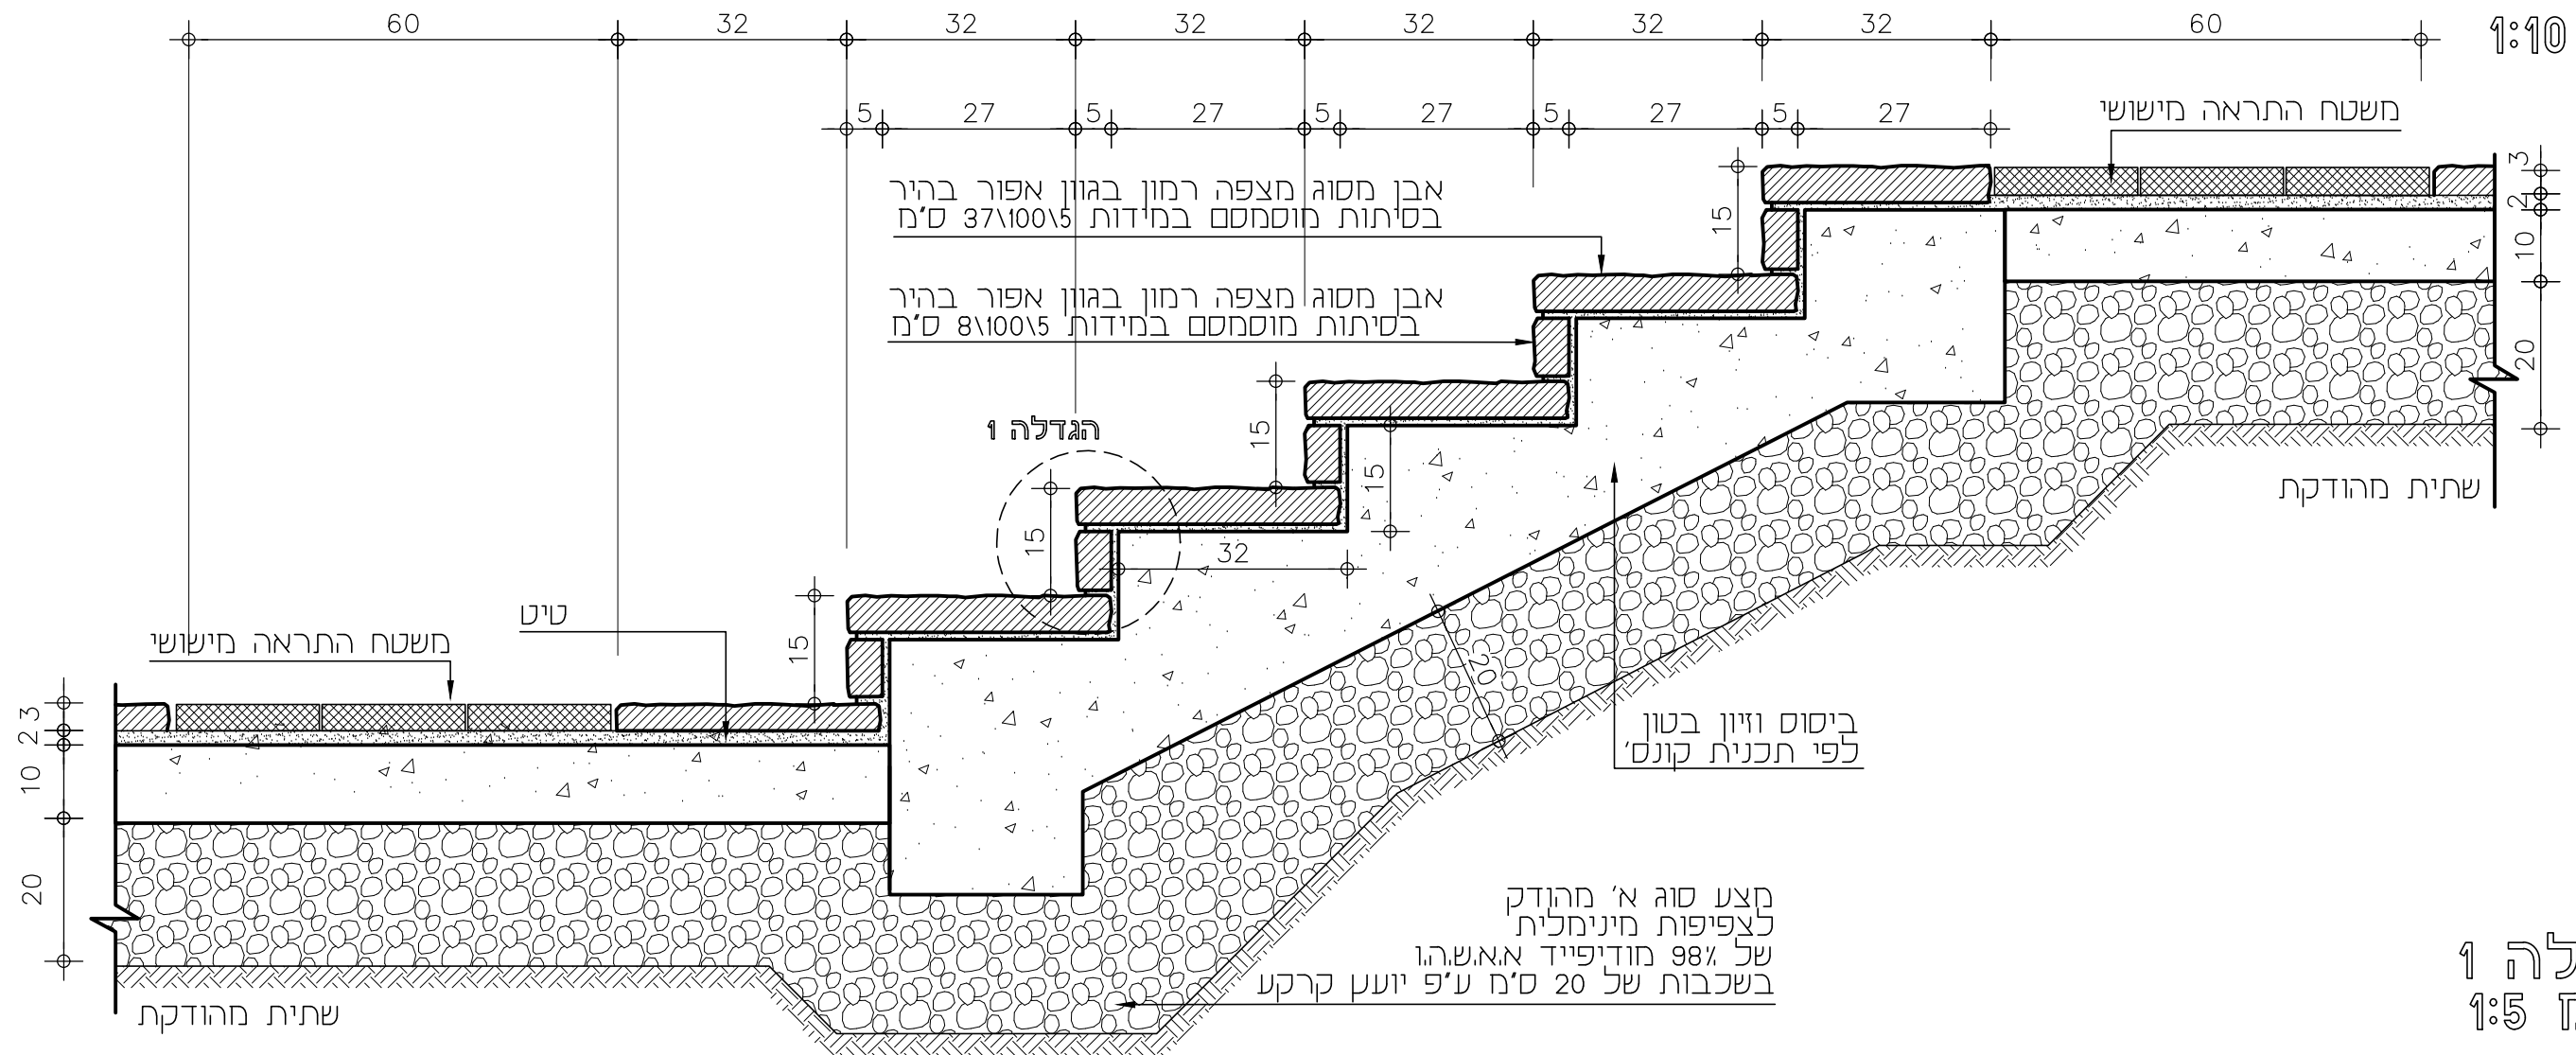


הגדלה 1
קנ"מ 1:5

שיוף בקצה המדרגה
ברדיוס 0.5 מ'

פוגה 1 ס"מ
ובעומק 1 ס"מ

טיט על בסיס
בטון לבן
בגוון האבן, 2 ס"מ

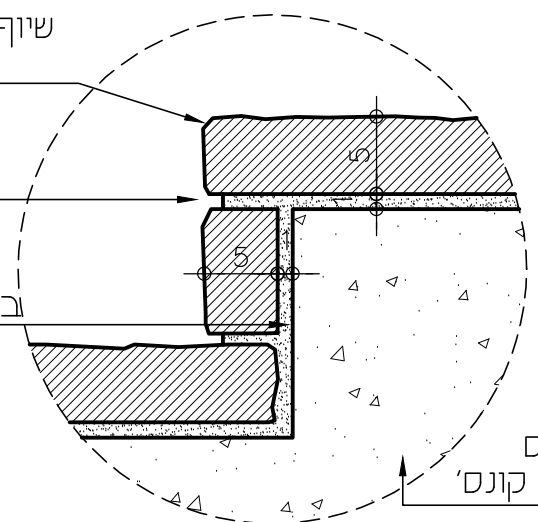

הערות:

1. על הקבלן להביא דוגמא לאישור האדריכל לפני הזמנת האבן.
2. כל האבנים תהיינה שלמות, ללא סדקים או פגמים העלולים להשפיע על חוזק או מראה האבן.
3. מידות האורך והרוחב של האבנים תהיינה מדויקות לפי פרטים ומפרט ובסטיות שלא יעלו על 1 מ"מ.
4. אין להשתמש באבנים קטנות מ-20 ס"מ לצורך השלמות.
5. עיבוד האבן יעמוד בתקני הבטיחות והנגישות, ויהיה בעל מקדם החלקה מתאים.

מדרגות בחיפוי אבן

פרט:


תכנית:

צ'ק פוינט

מהדורה:



צור וולף אדריכלי נוף
zur wolf landscape architects

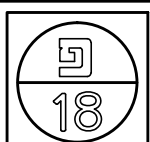

6.03.2018