
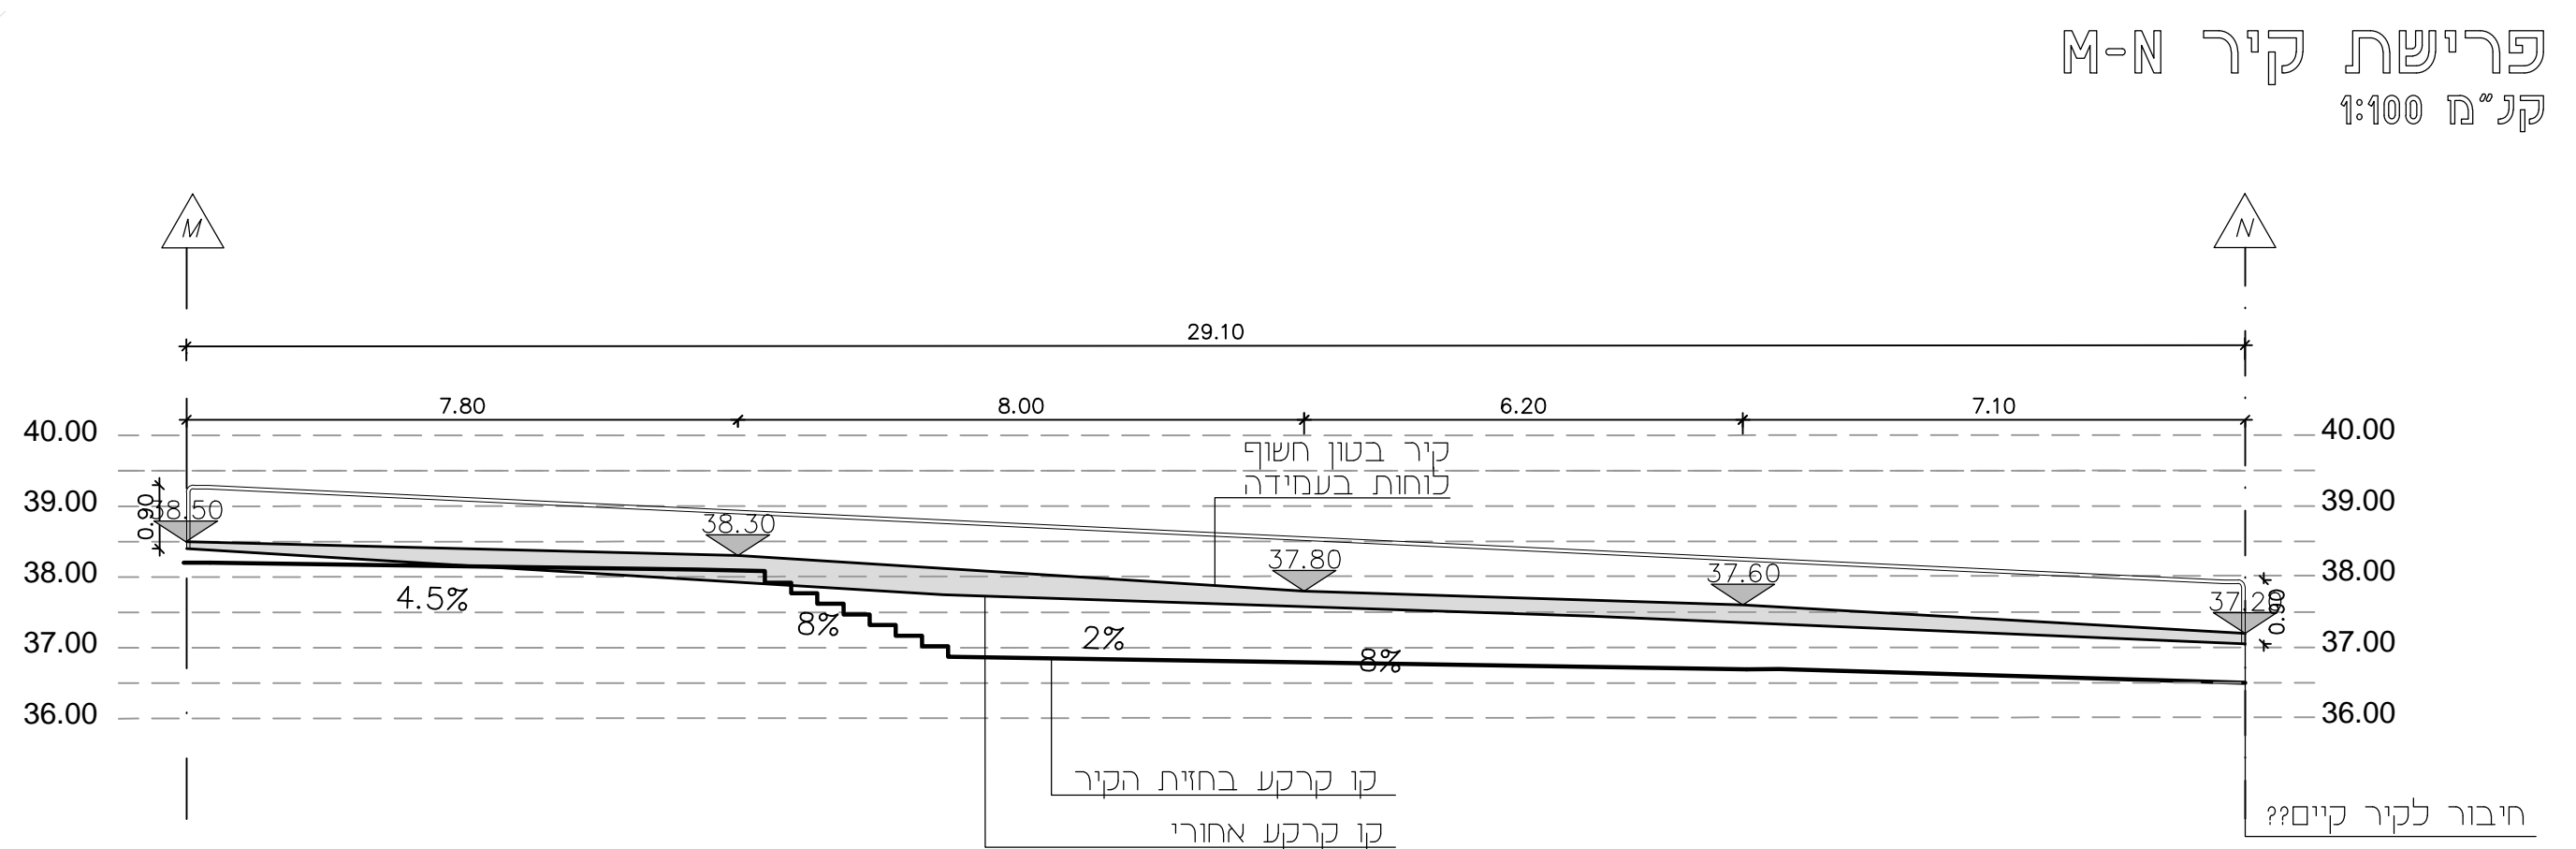
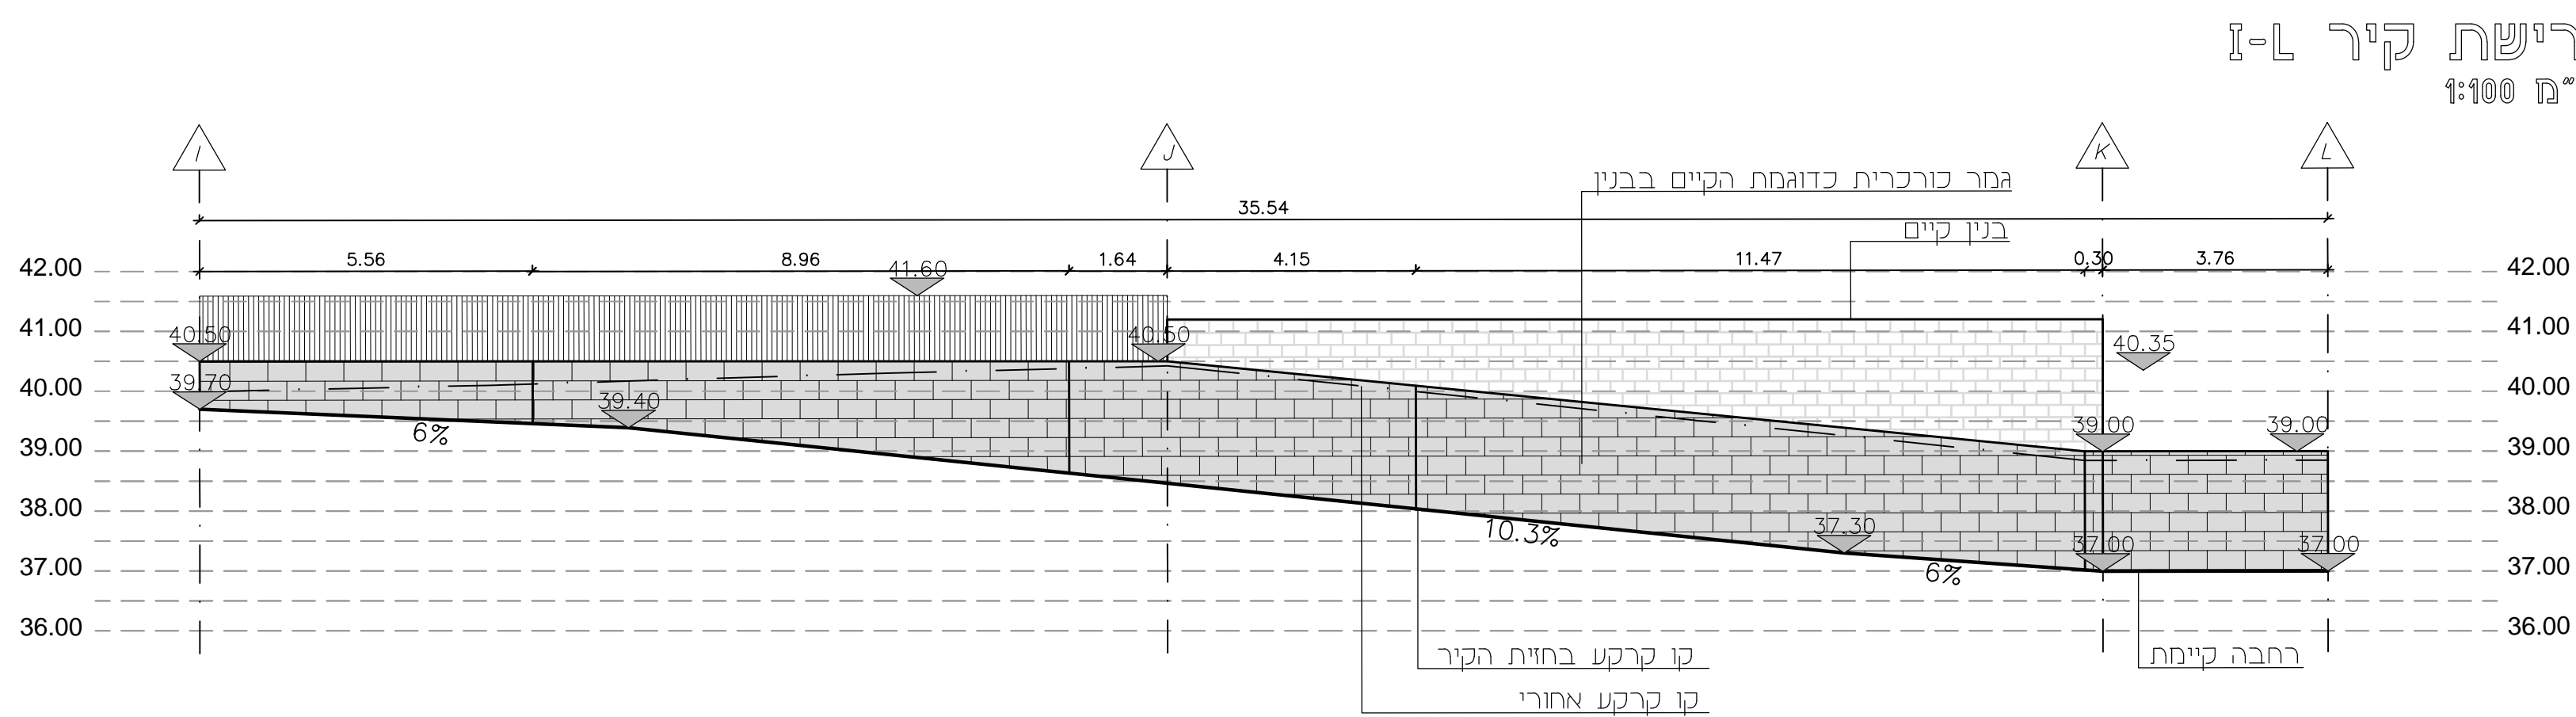


סגן

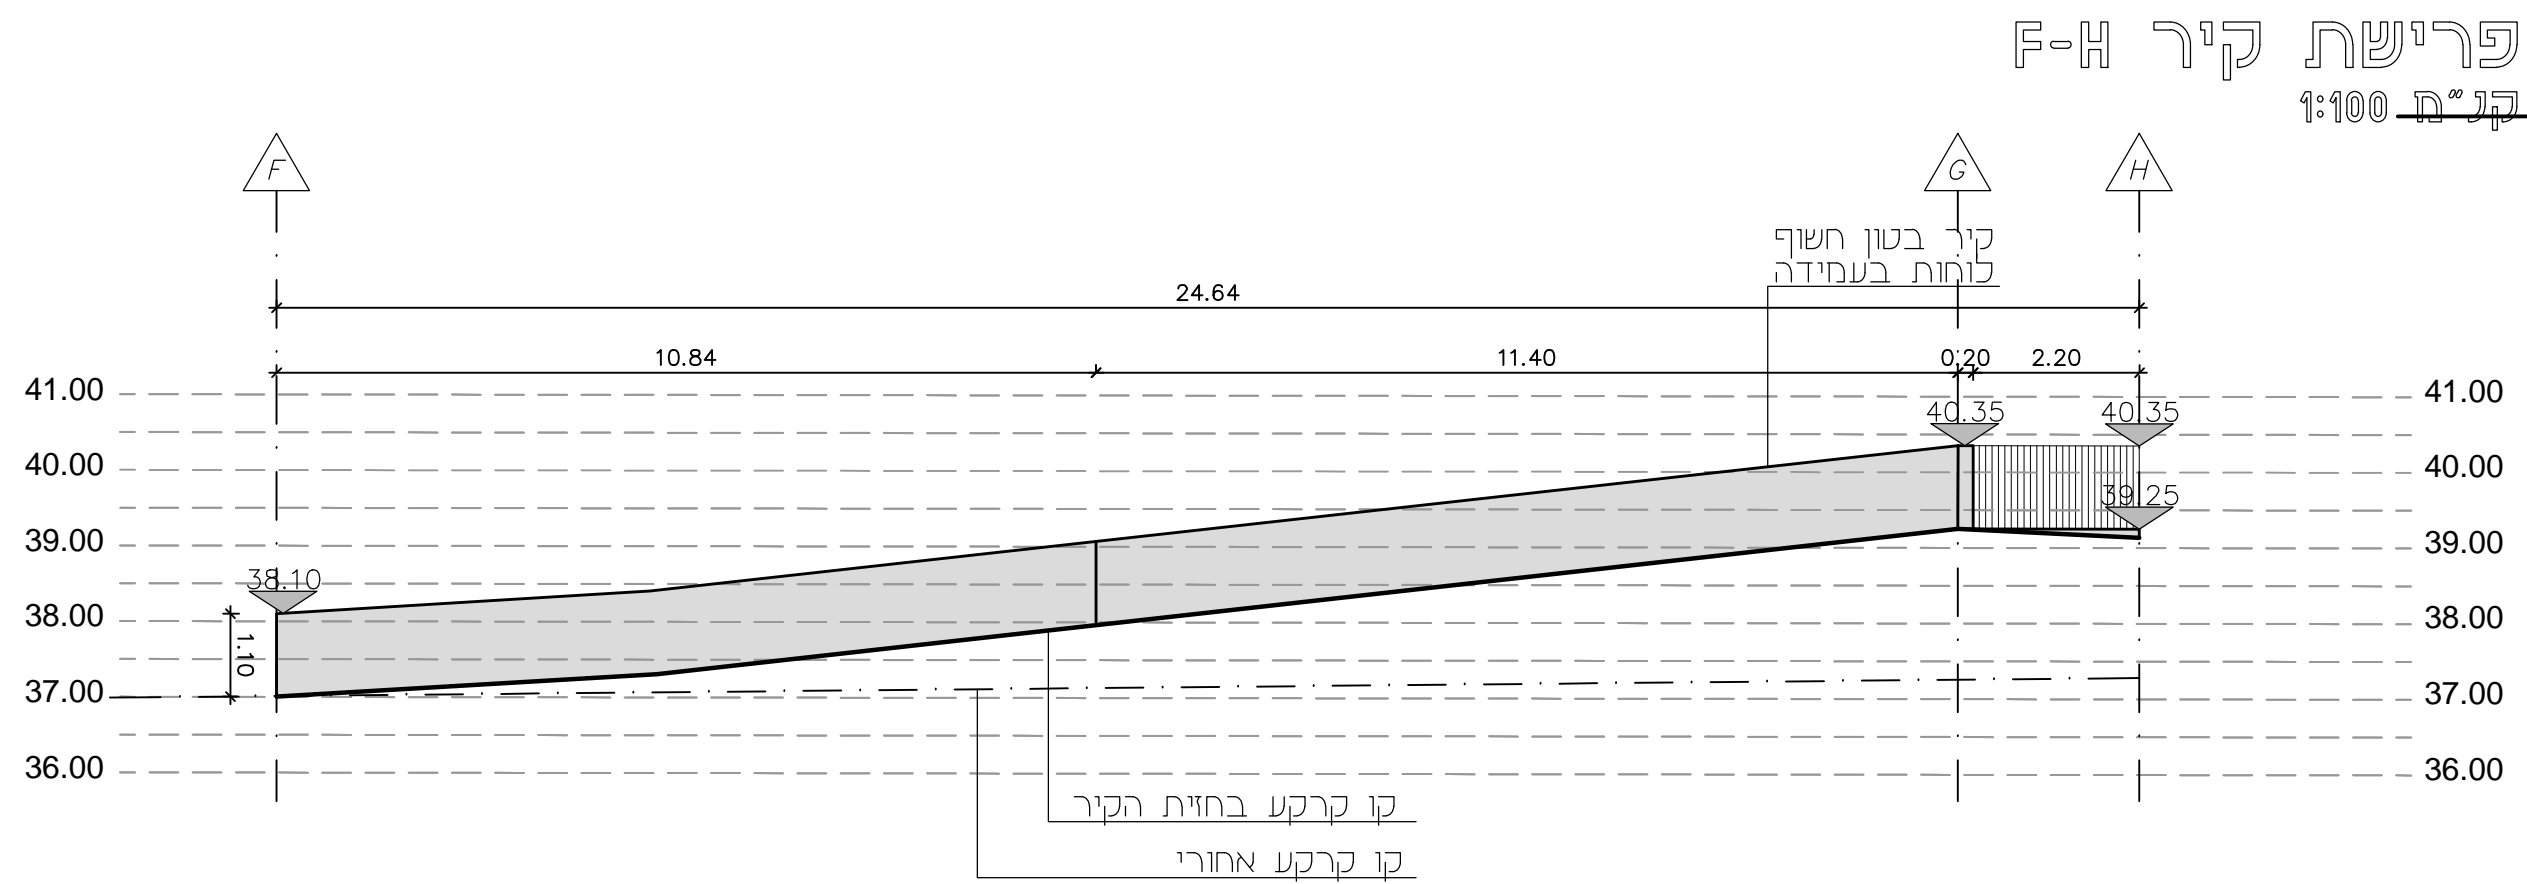

על המבצע לבקר את המידות ולהודיע למתכנן על כל פעות, סטיה, סתירה או אי-התאמה בטרם המשיך בעבודתו

[illegible]

למכרז

טל	עדכון כללי	06.03.18	5
טל	עדכון קירות M-N	23.10.17	4
שי	עדכון קירות I-L F-H	23.10.17	3
שי	עדכון כללי	12.09.17	2
ליטום	עדכון תוכנית 1:100	28.4.15	1

<input type="checkbox"/>	<input checked="" type="checkbox"/>	<input type="checkbox"/>	<input type="checkbox"/>
לבעור	למכור	לאישור	לעיון

zur **צור וולף** אדריכלי נוף
zur wolf landscape architects

ט. 09.9510020 פ. 09.9510030
e. office@zur-wolf.com
רחוב מרינטר ורודרס 103, ג'ר, 330, מיקוד 46103 (ירושלים)
www.zur-wolf.com

תס' תכנית: 12-121-03 2018	בין ציפיות	גם הפרייקט
	אנויברסיטת תל אביב	מזמן הפרייקט
	פרישת קירות	תכנית:

מחזורי	קנין	מחנן	תאריך
	1:100	ש' כג	28.11.2017
3	CTB MISRAD-COLOR-100	ליאור וולף	אדריכל אחיא

P: \Project\12-121 TAU check point
ZW-12-121-check-point-Plan-v24.dwg