


אוניברסיטת ת"א
בניין שנקר-כרימיר
קר"ח 1:250

קומת מרתף

סה"כ שטח ריצוף בשירותים (נטו) 562.10 מ"ר

סה"כ א"א קר"ח : 1017.50

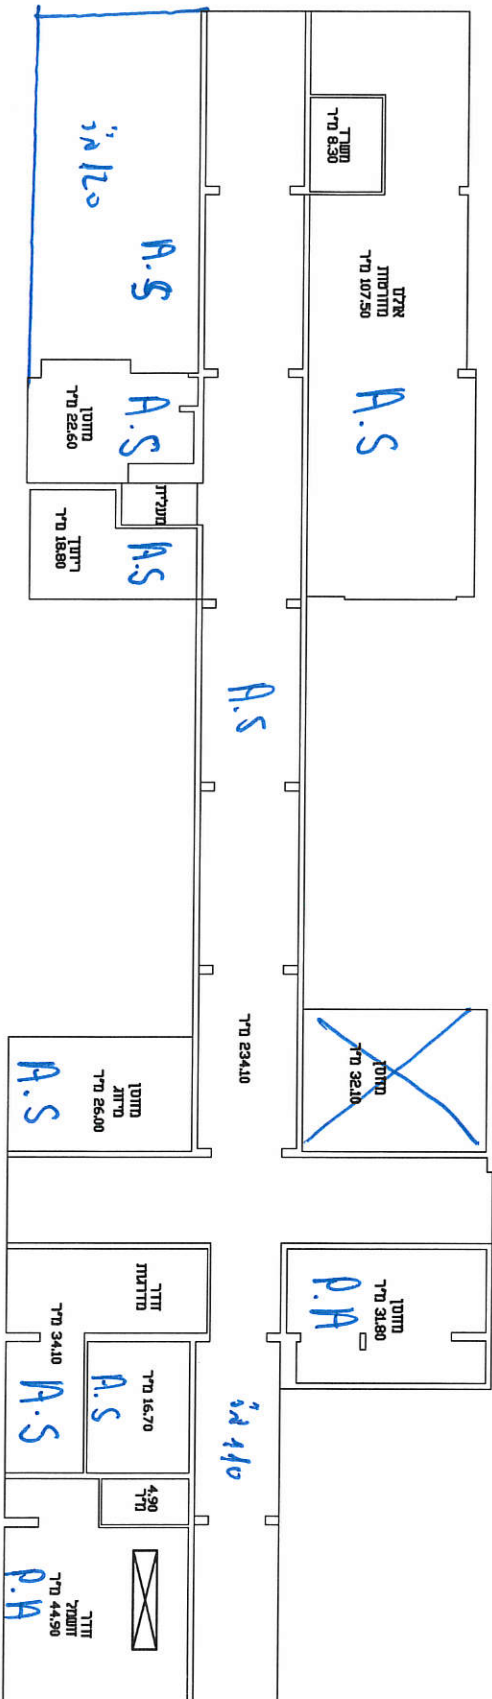

לא לצרכי רישום

[Handwritten signature]

מנהל מיד מוסד רשום עם 535




אר"רן קרינגל

12-7-2001

ת"ד 22 ת"ד 7575 תל: 9614395-03-03-9527/7539 ת"ד 7575 ת"ד 7575 ת"ד 7575

אוריבדיסיטות ת"א
 בניין שנקר-כרימז'ר
 קו"מ 1:250

קומת א'
 סה"כ שטח ריצוף בשימושו (נטו) 760.60 מ"ר
 סה"כ שטח א"מ 1:250

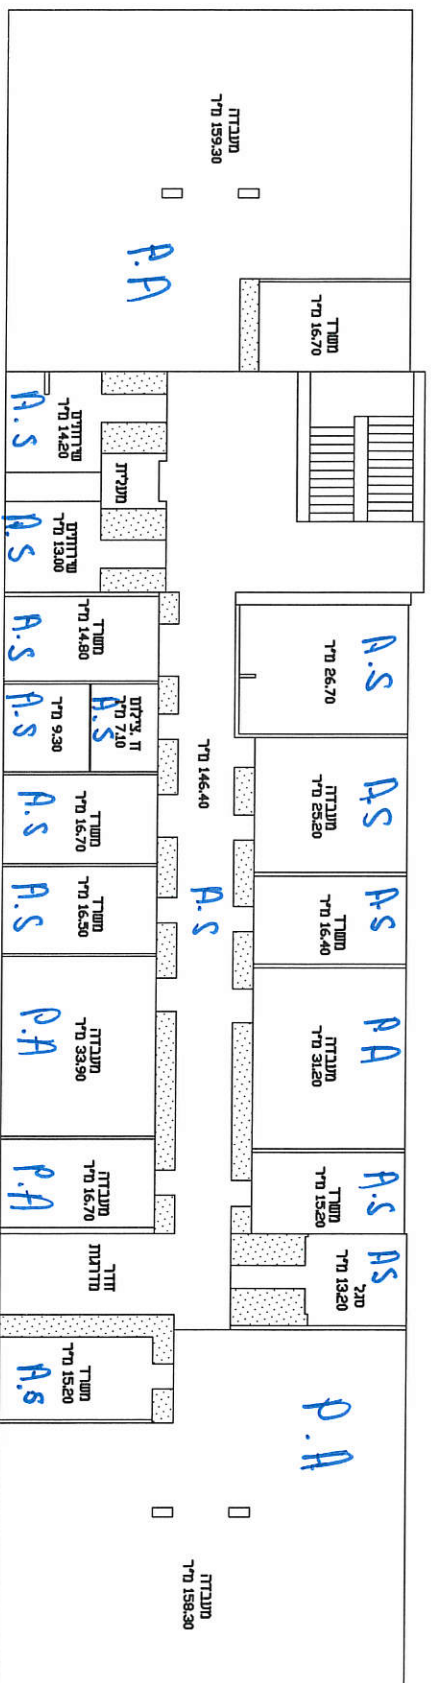

ליא לצדכי רישום


מתום חידו חוסר רשיון חס 535



ארורן קניגל
 תפ"ר 22 תוד 7014 ראשון לציון טל: 9614395-03 פקס: 9527539-03

12-7-2001

קומה 2
 מר"כ שטוד ריצוף בשידוט (נוט) 760.60 מ"ר
 פדו קמא כרמל עגפג

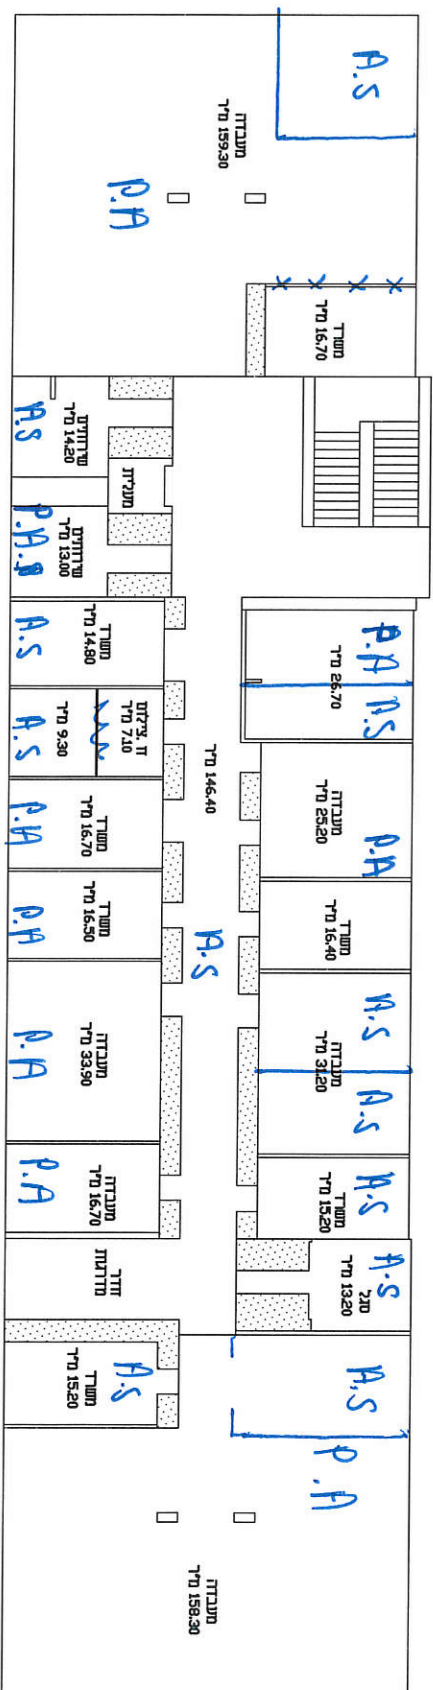

לא לצררי רישום

12-7-2001

אורו קריגל
 מוזס מוד מוסד רוטו ווט 535
 פוק 03-9614395:03-9527539