




### לוח קומתי כח

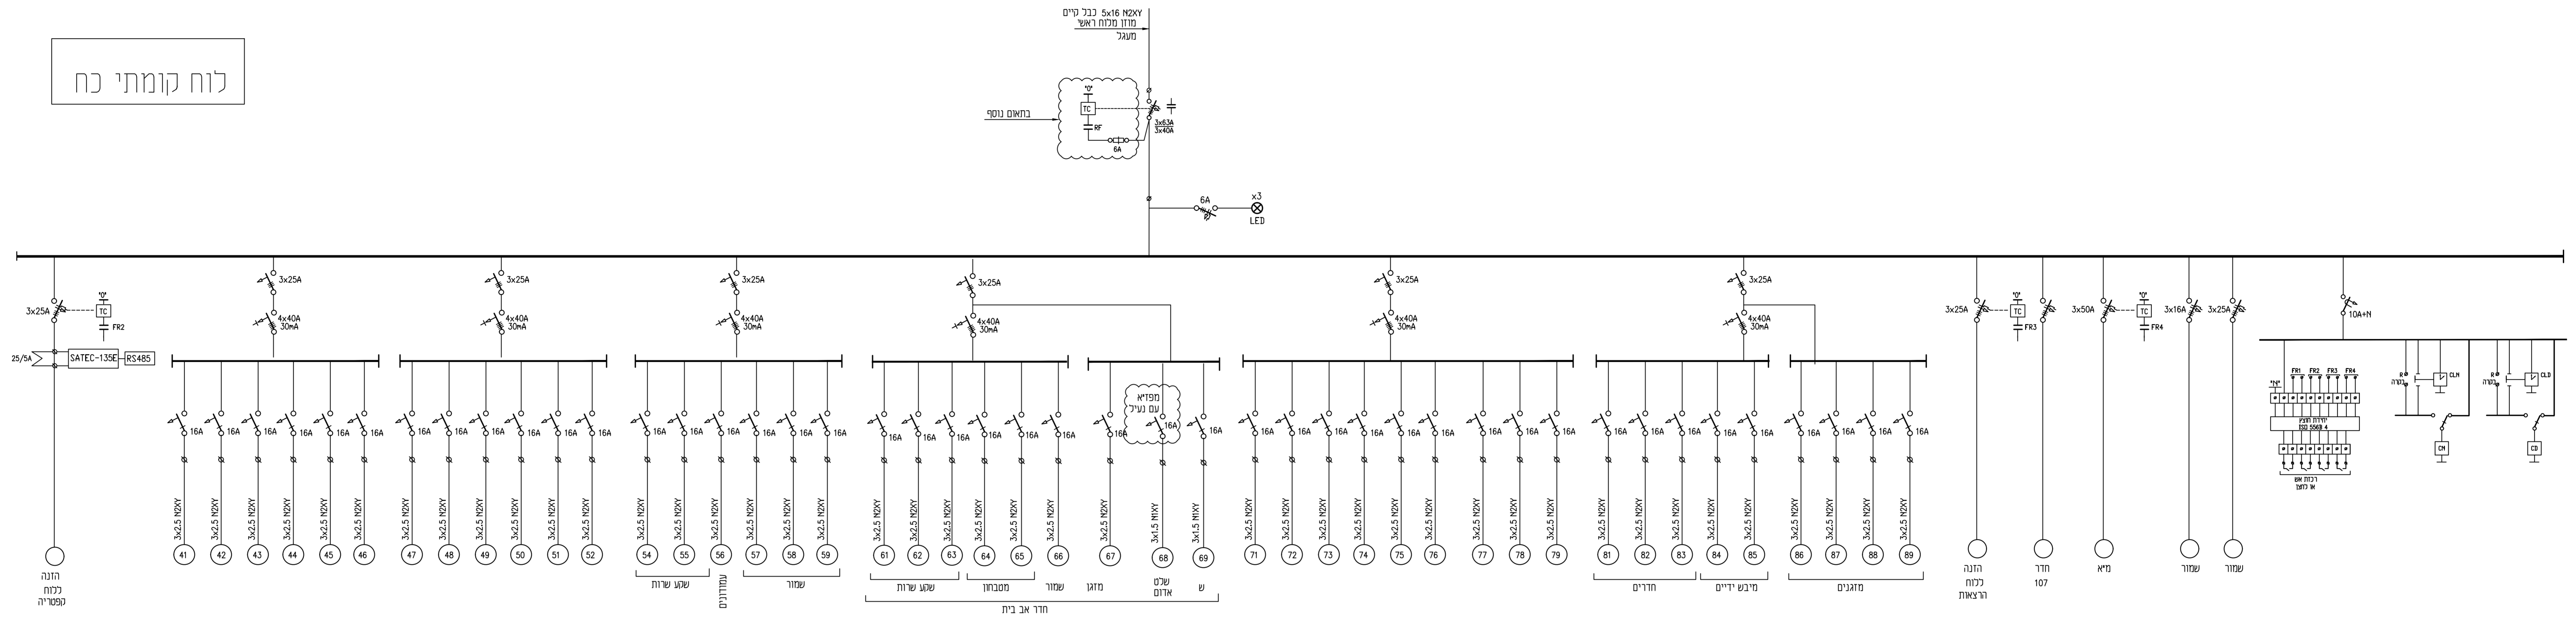


### לוח קומתי מאור

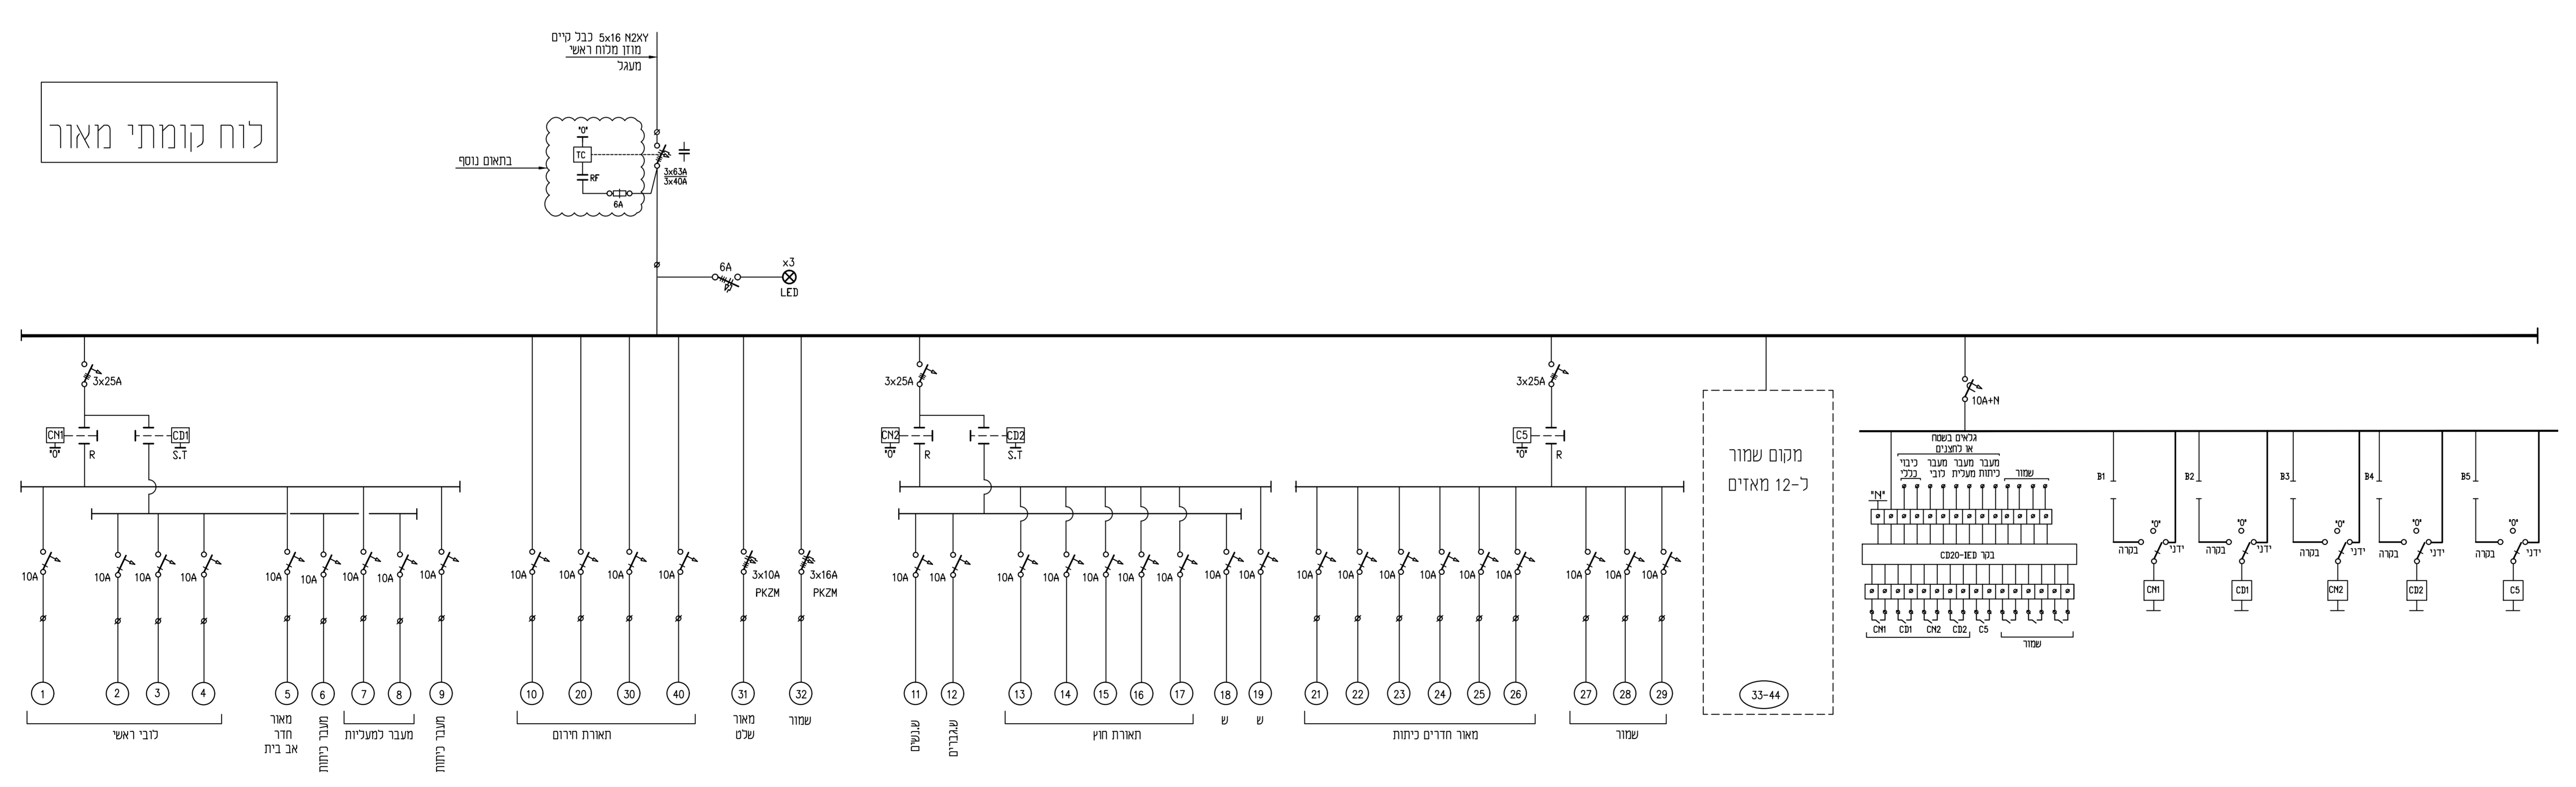

### מבנה לוח פח עם דלת ומנועל

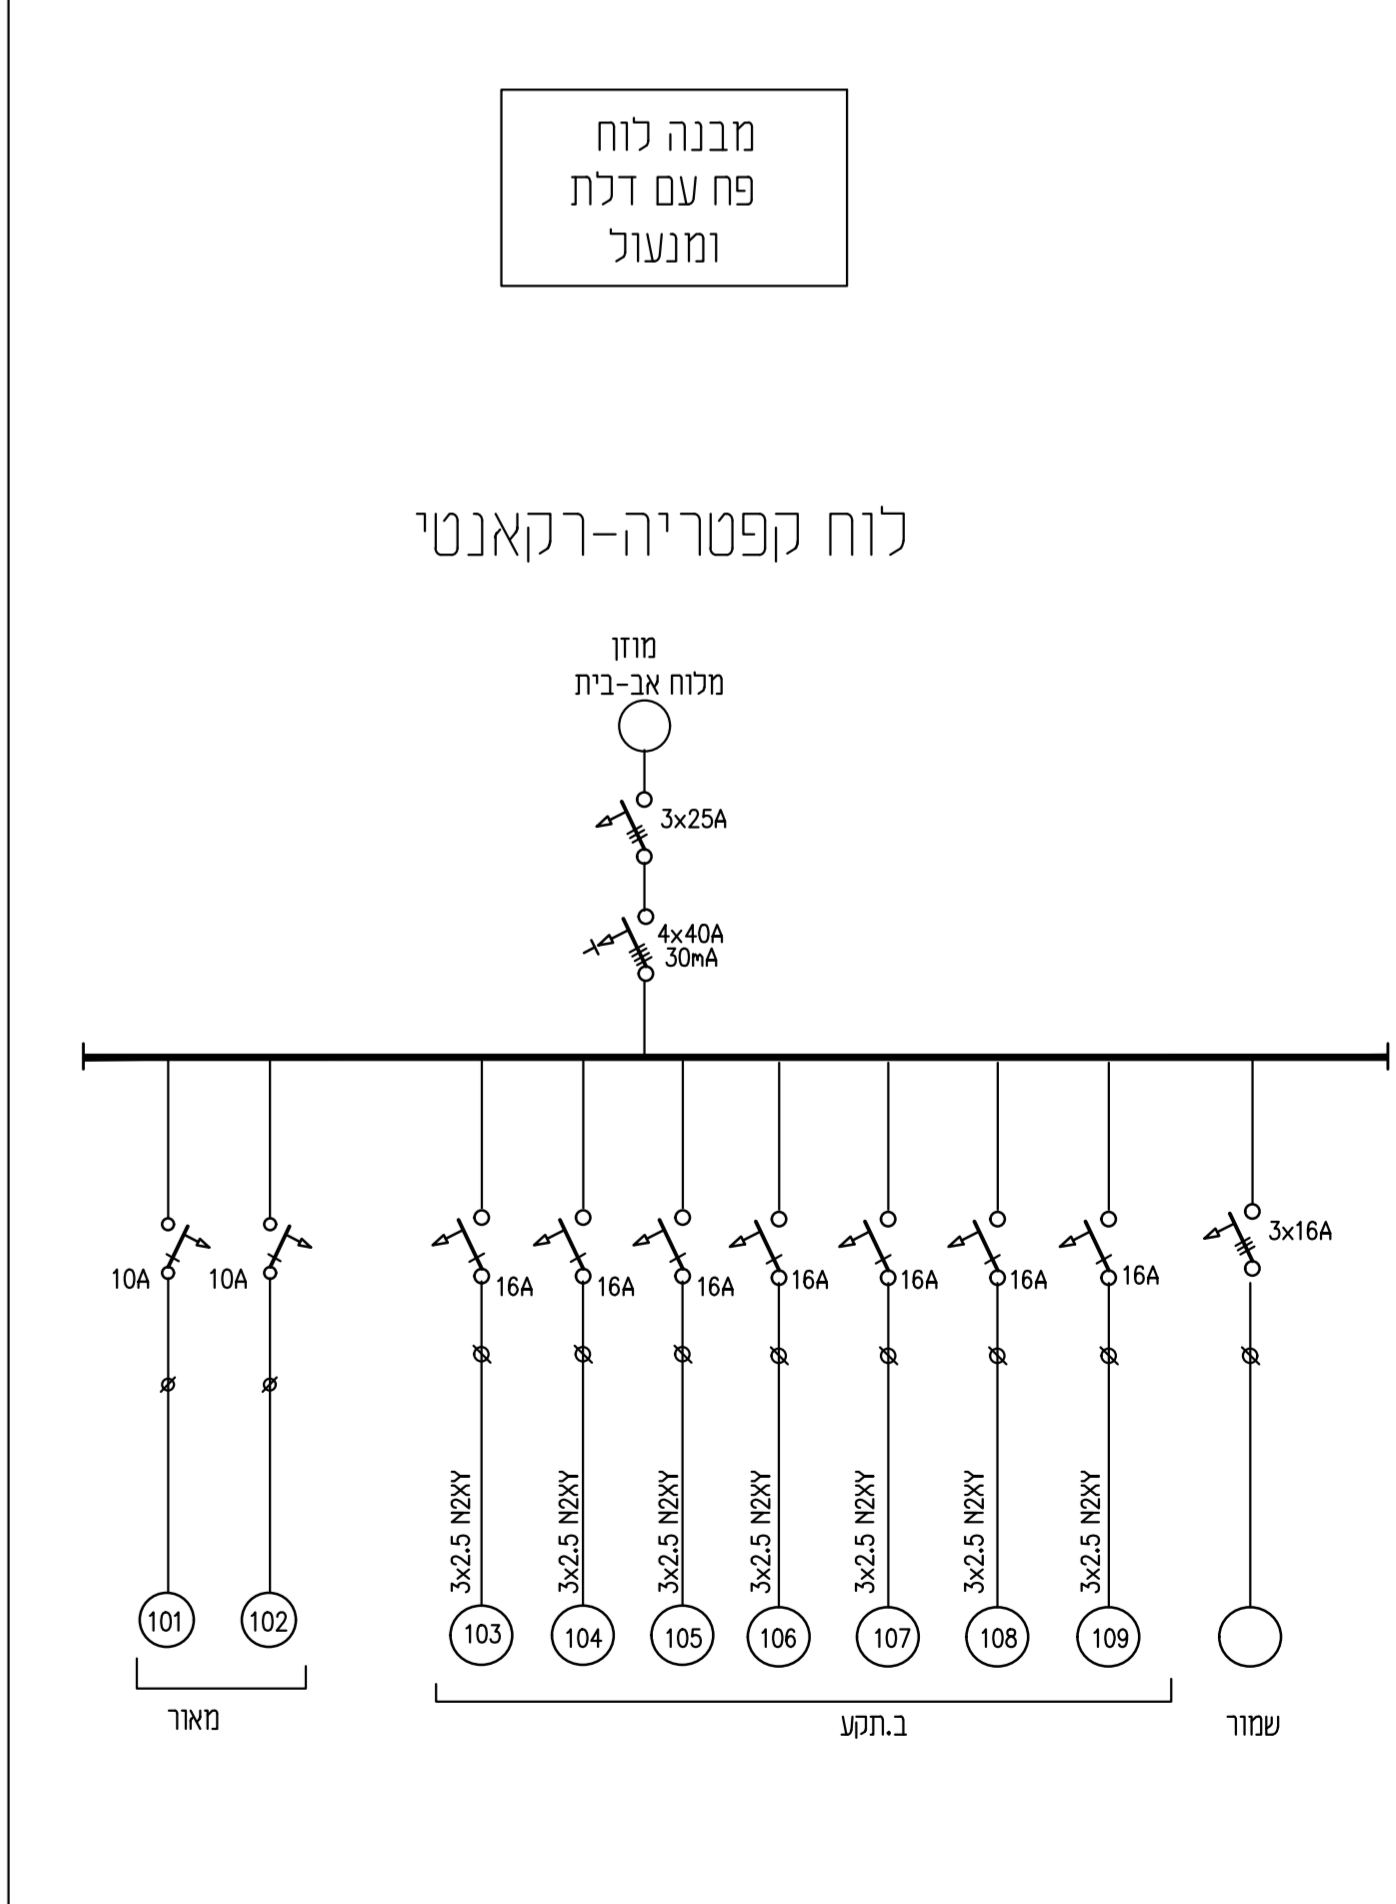

### לוח קפטר-יה-רקאנטי

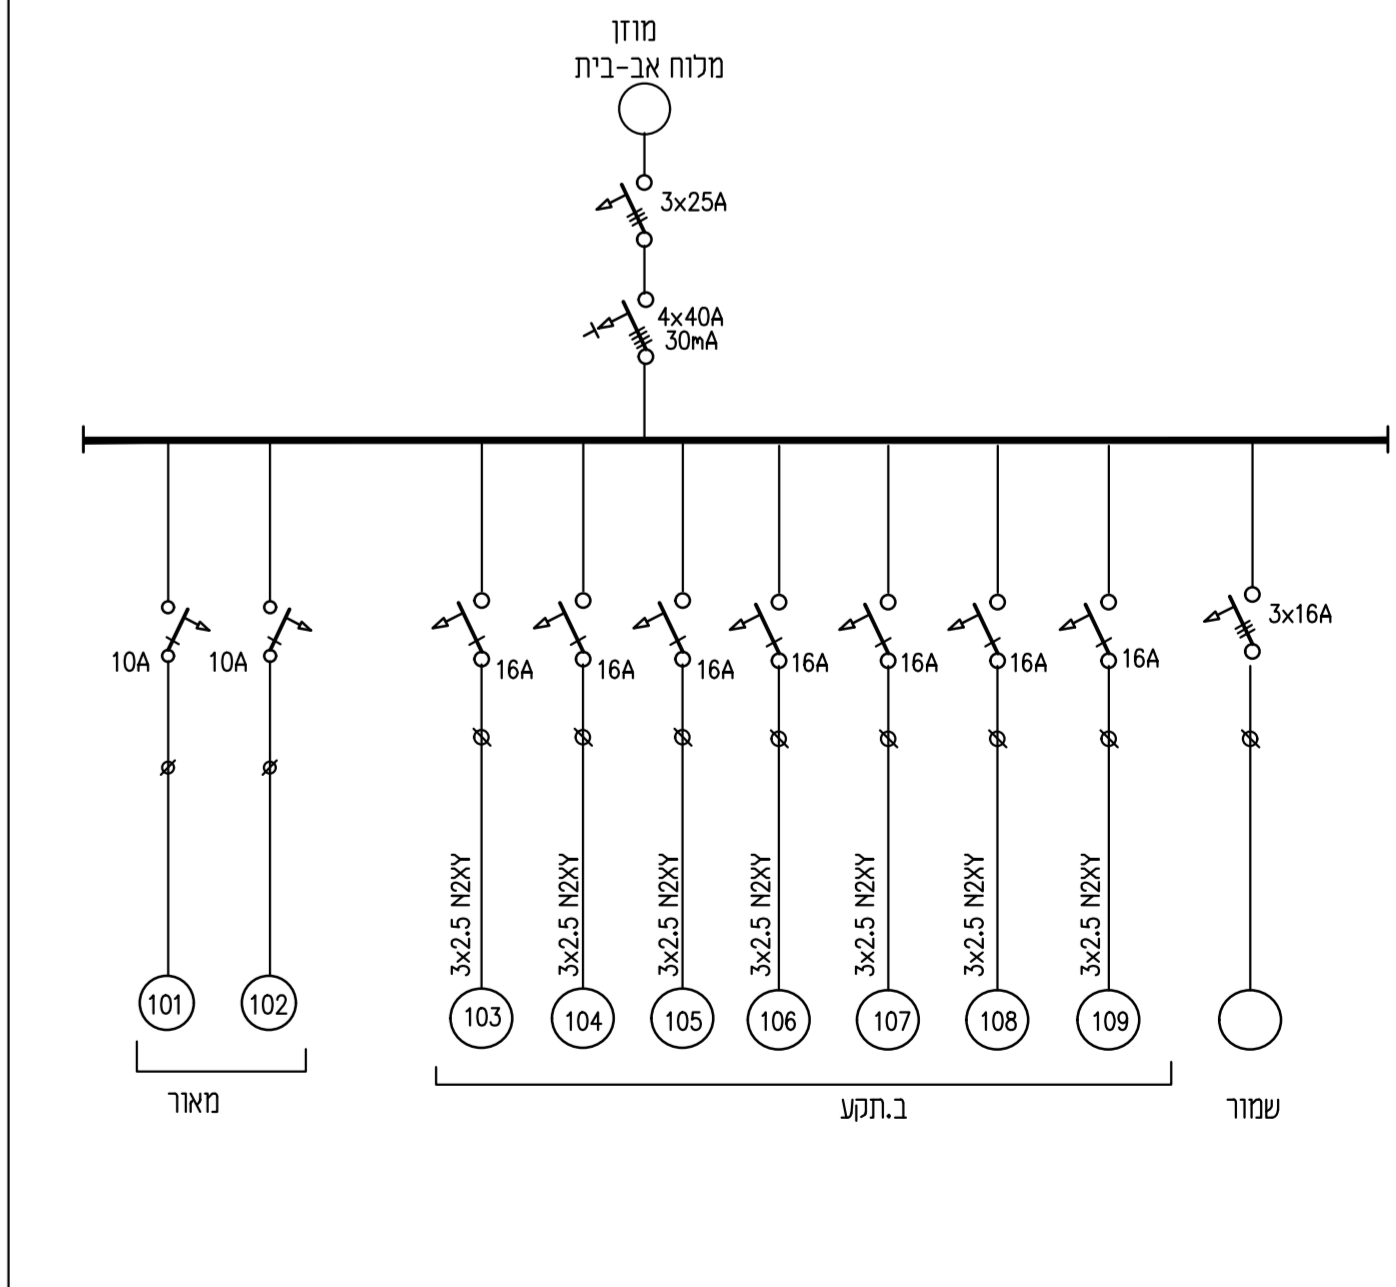

- הערות:**
1. נוחות יבנו לפי ת"י 61439
  2. סליד הפסקה במפ"ז ראשי בתאום נוסף (יש לבדוק אפשרות להוספתו בלוח מזדון)
  3. יש לאתר מעגלים קיימים המוזנים בשטח ולשלט את הלוח בהתאם
  4. יש להעביר לוח לאישר מהנדס האוניברסיטה והמתחנן לפני החילת ביצוע
  5. כל הכניסות ויציאות בלוח יהיו מחלקו העליון
  6. מבנה לוח יכלול 30% מיקום שמור כולל עבור פסי צבירה ומהדקים

תאריך		תיאור	
06.11.16	1	ערכו לכתש יעקב מנוחם	התקנים
09.10.16	1	למעיון	למברד
06.11.16	1	למעיון	למברד

**אאוטרייטה ת"א לובי רקנטי**

**לוח חשמל קומתי כח**  
**לוח חשמל קומתי תארה**  
**לוח חשמל קפטר-יה-רקנטי**

מס' שרשומי: 3666-RK-50  
 תאריך: 09.10.16  
 מס' פרייקט: 3666  
 תאריך: 09.10.16  
 מס' שרשומי: 3666-RK-50  
 תאריך: 09.10.16  
 מס' פרייקט: 3666  
 תאריך: 09.10.16

**U.BRENER-A.FATTAL**

מנהל: אורי בנר  
 מנהל: אורי בנר  
 מנהל: אורי בנר

28/9 Led 4 St. 101-102  
 28/9 Led 4 St. 101-102  
 28/9 Led 4 St. 101-102