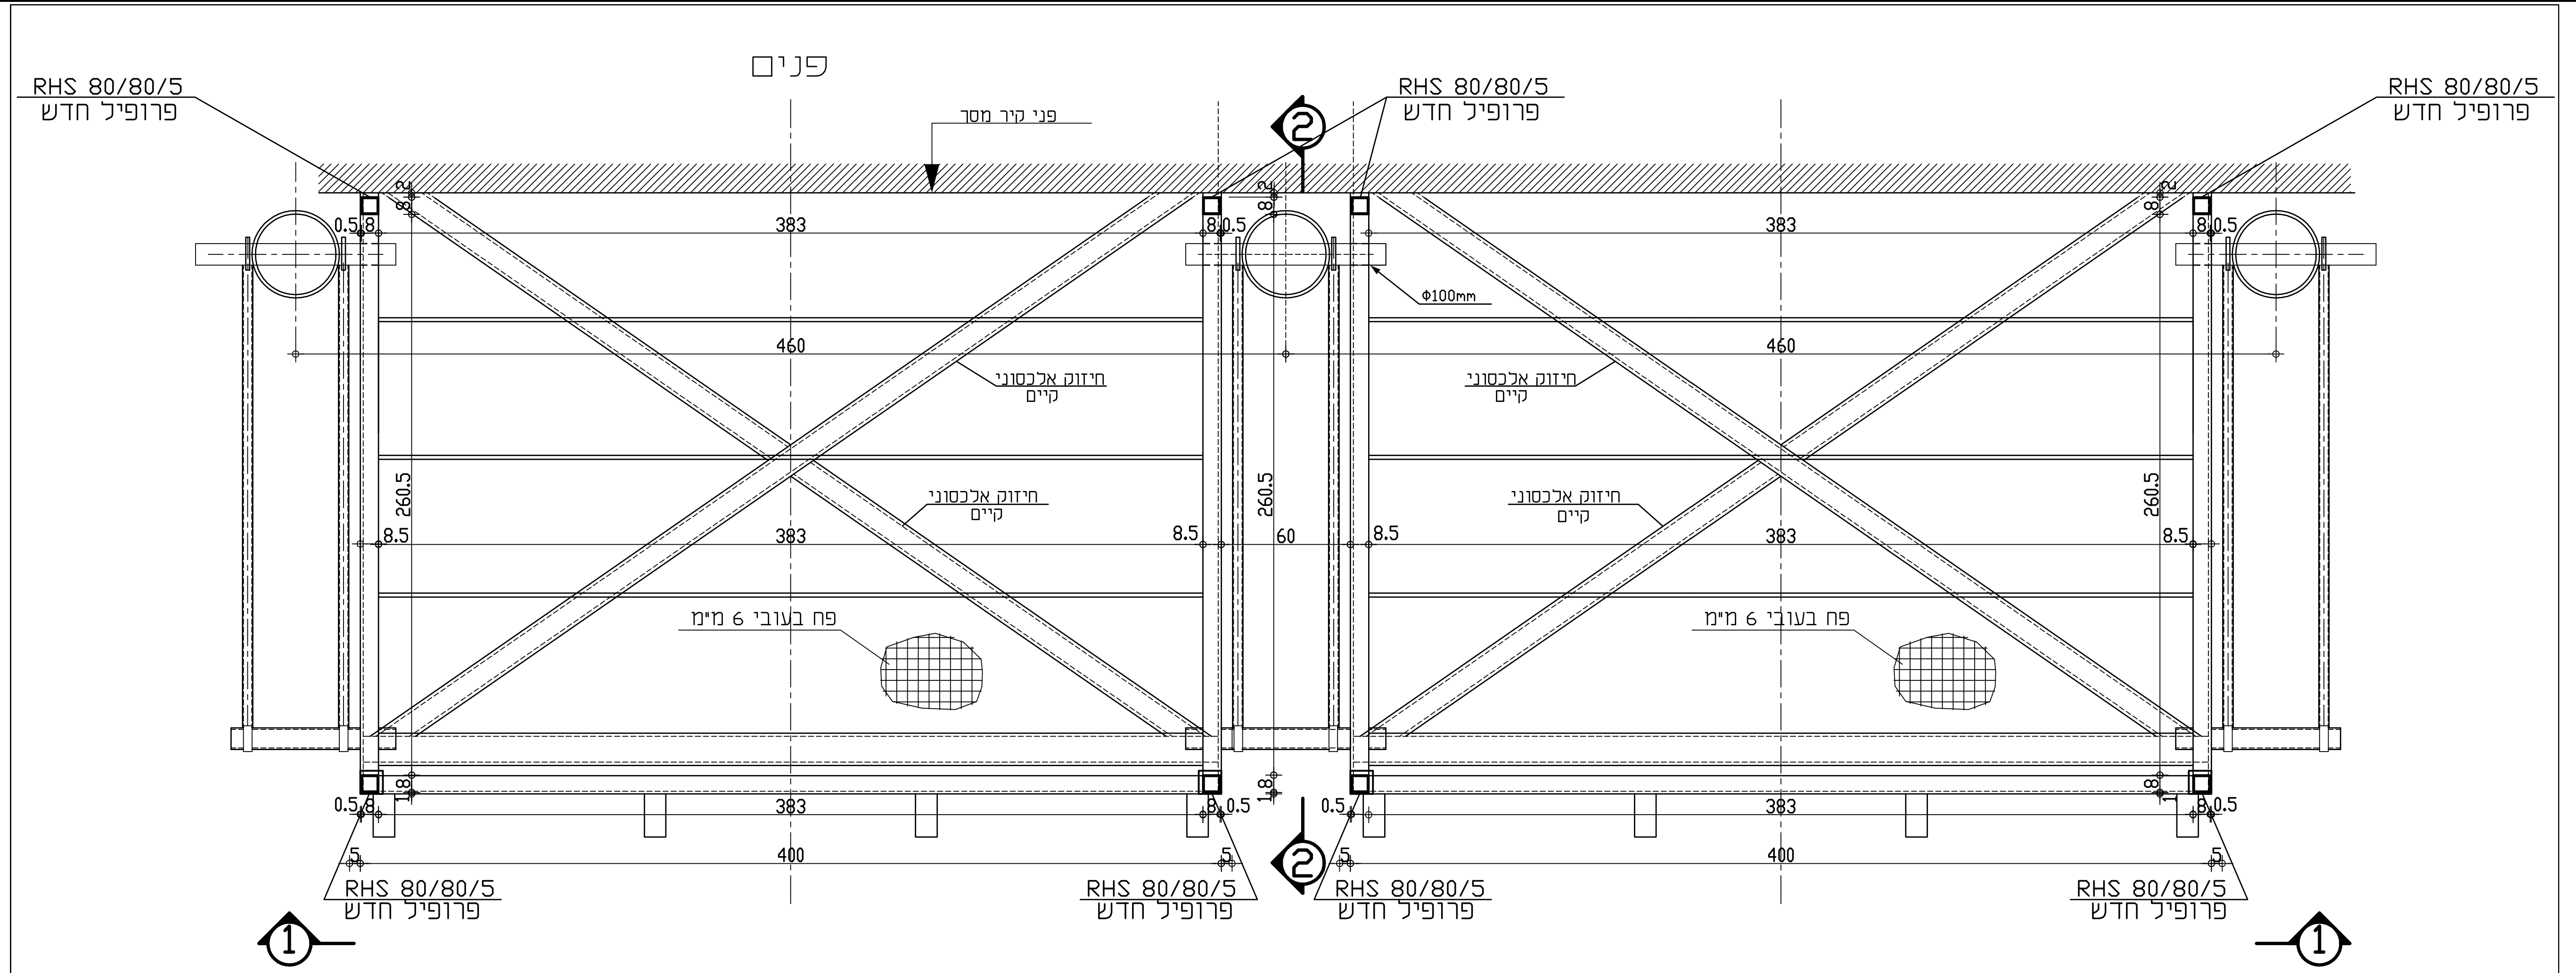
פנים
פני קיר מסך
RHS 80/80/5
פרופיל חדש
חיזוק אלכסוני
קיים
פח בעובי 6 מ"מ
Φ100mm
383
460
400
260.5
8.5
0.5
60
5
1
2

## תכנית הדבעמ/דרשמ 113,112
1:20

**הערות :**
1. פירוק סבכות הקיימות.
2. הרכבת פח בעובי 6 מ"מ.

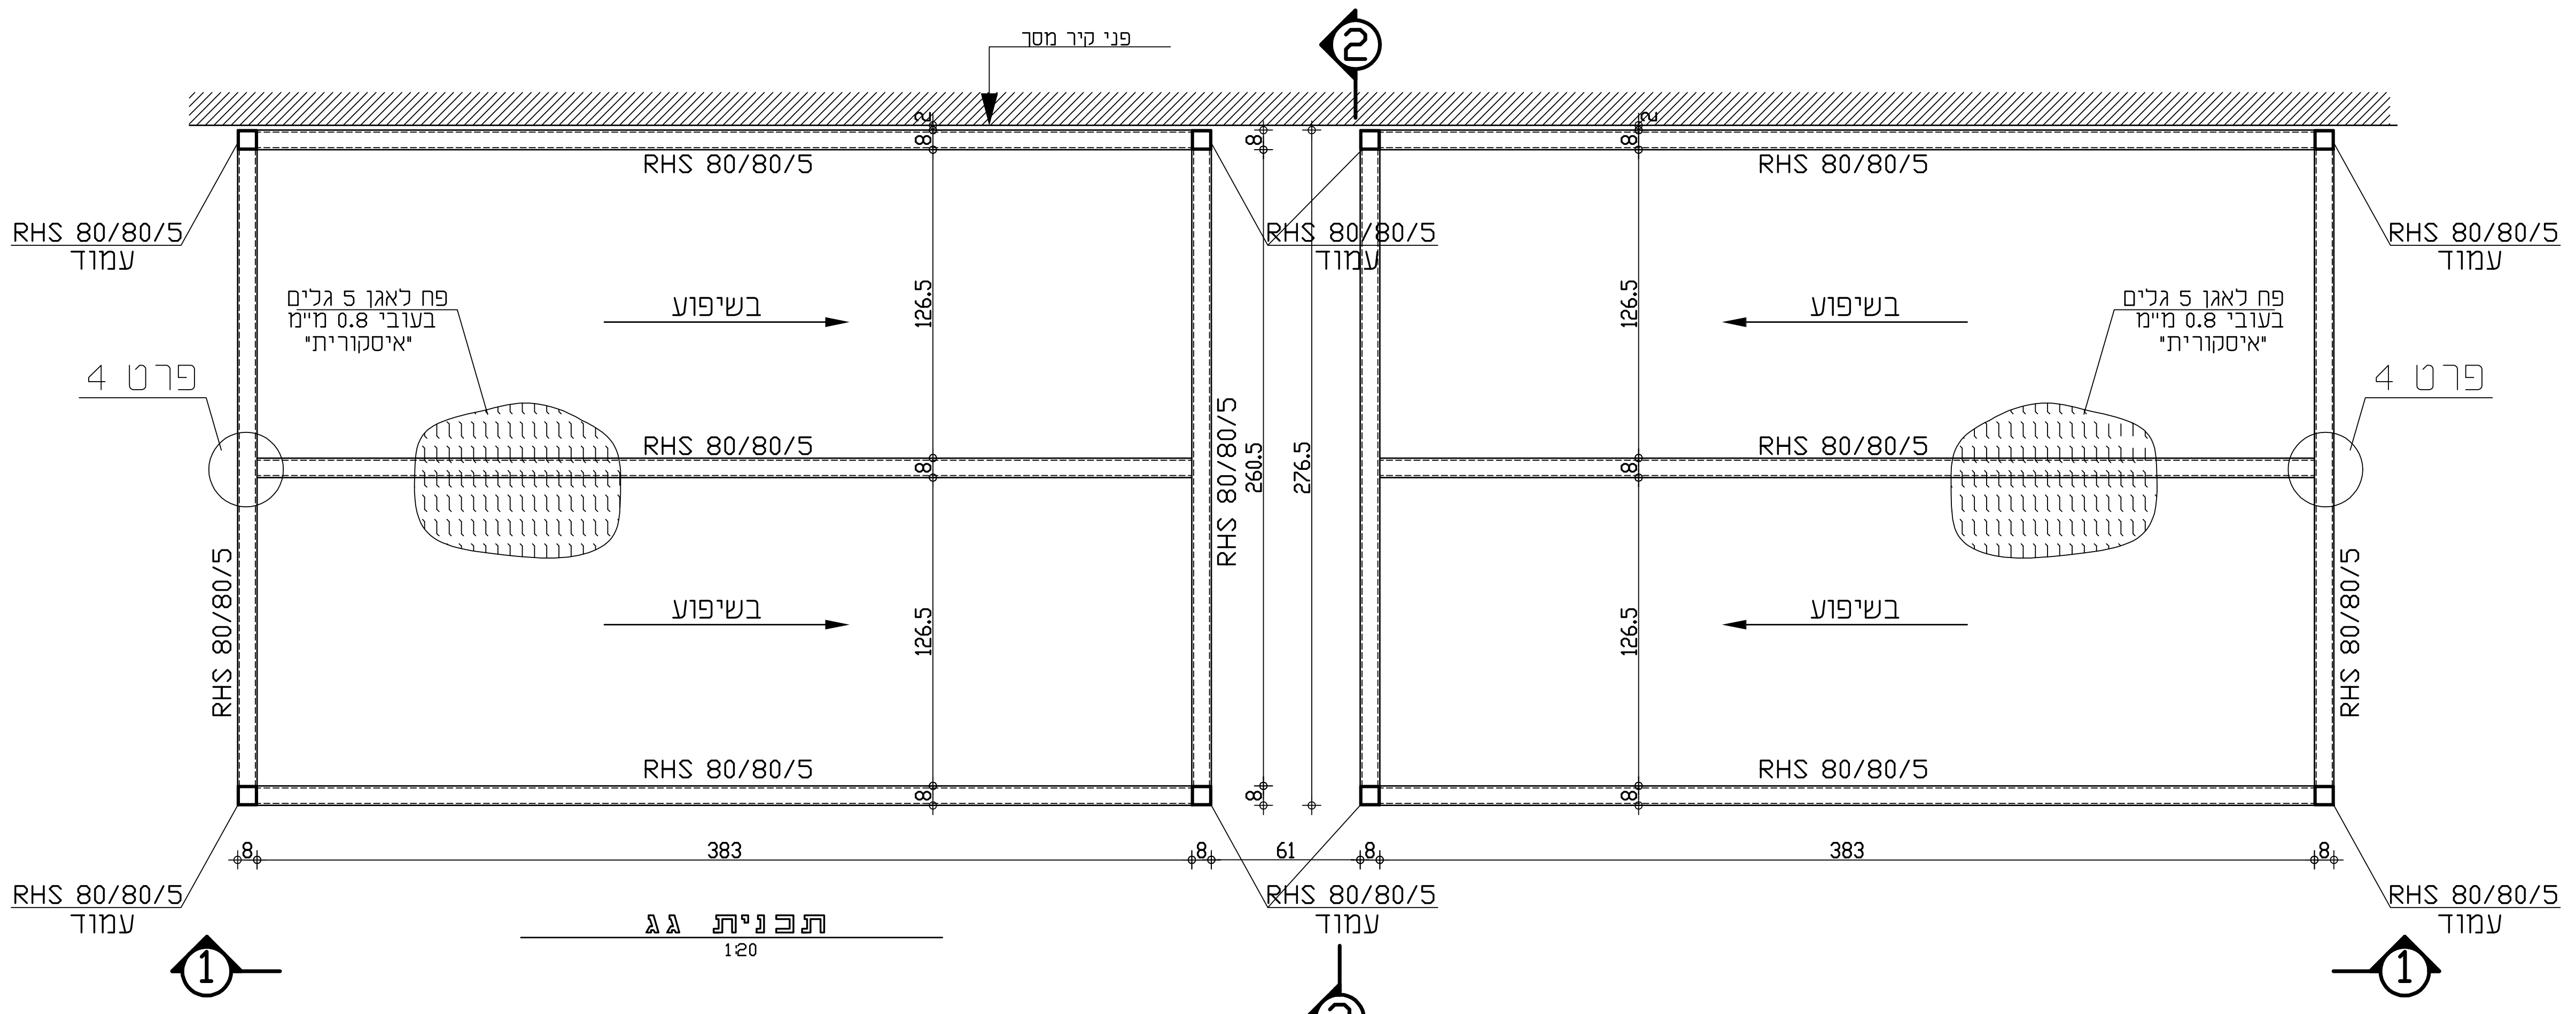
פני קיר מסך
RHS 80/80/5
RHS 80/80/5
עמוד
פח לאגן 5 גלים
בעובי 0.8 מ"מ
"איסקורית"
בשיפוע
פרט 4
126.5
276.5
260.5
383
61
8
1
2

## תכנית גג
1:20

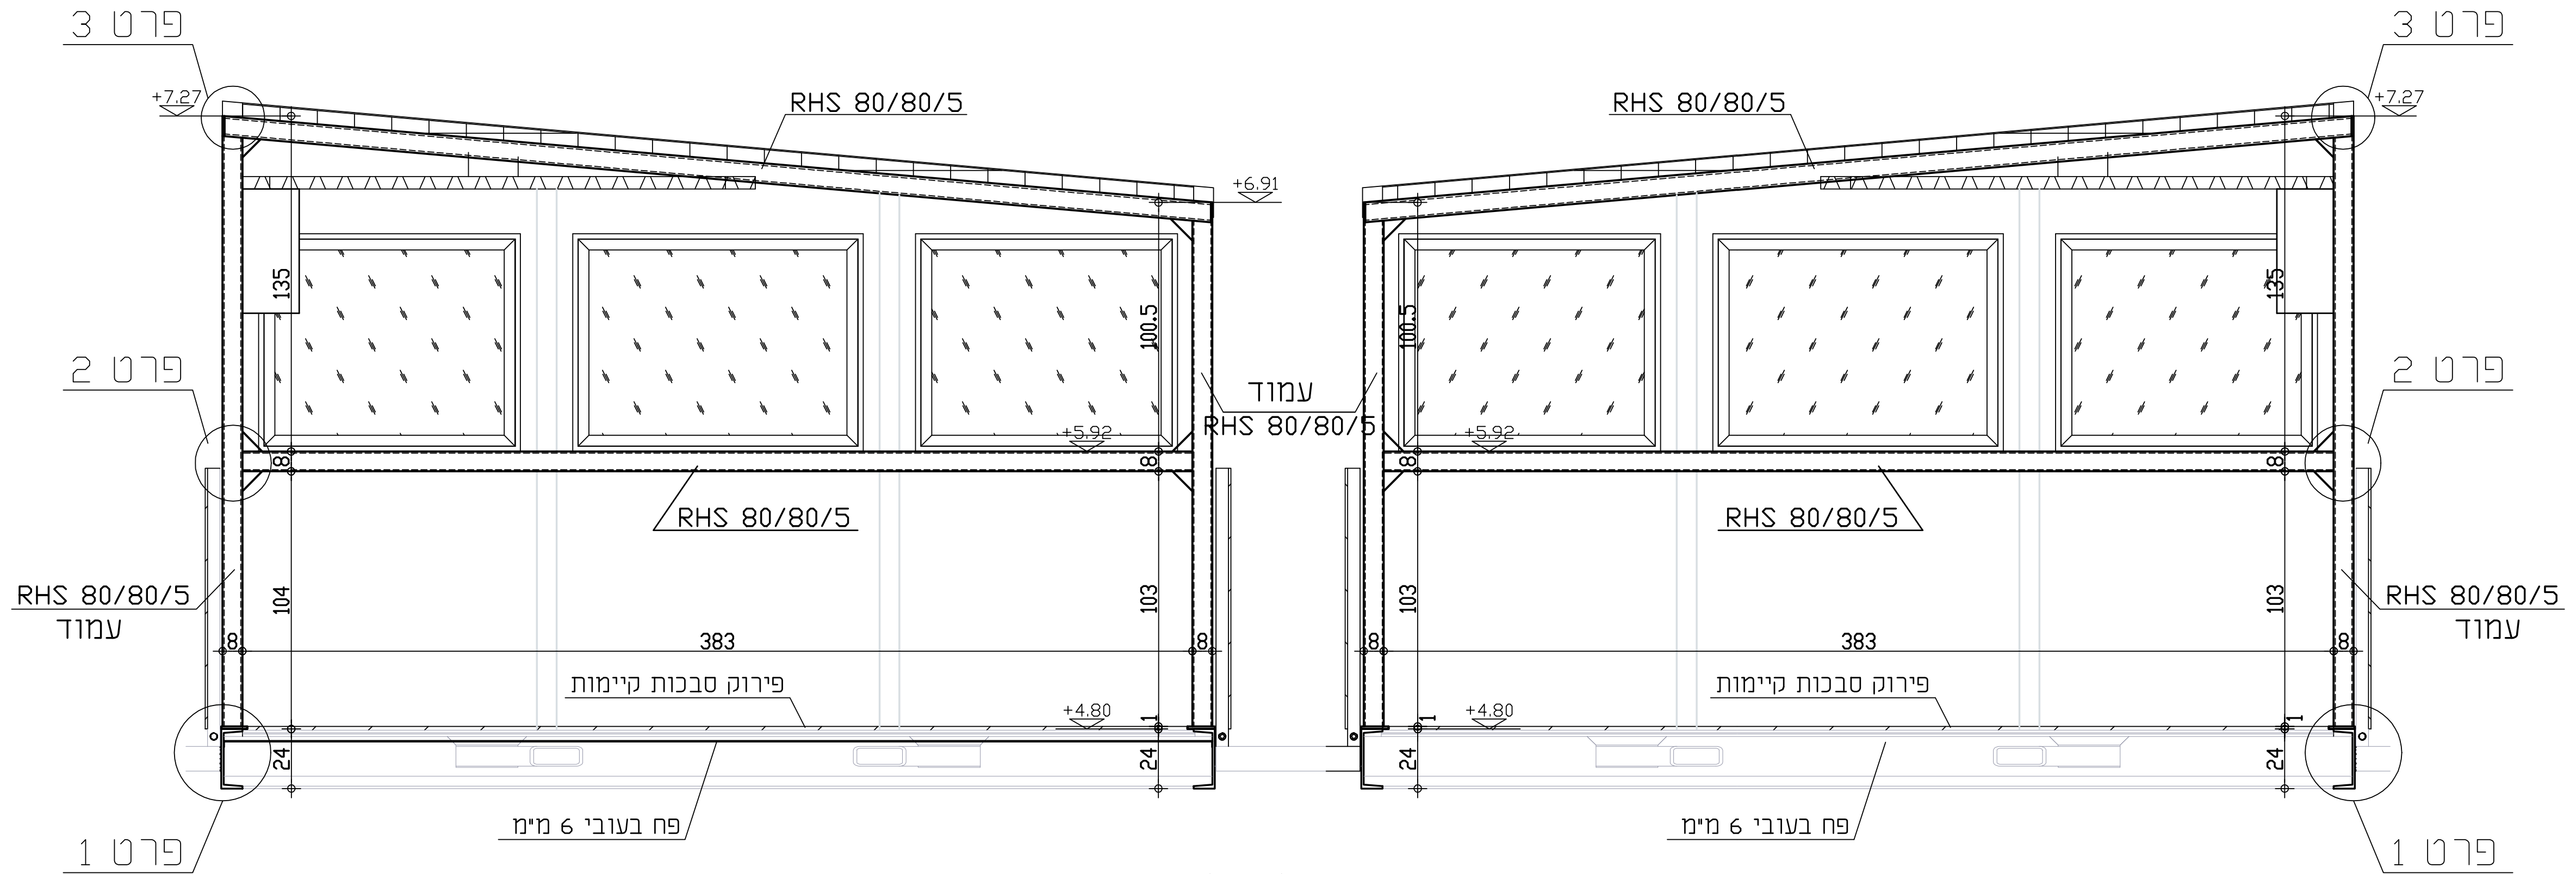
פרט 3
פרט 2
פרט 1
RHS 80/80/5
RHS 80/80/5
עמוד
פירוק סבכות קיימות
פח בעובי 6 מ"מ
+7.27
+6.91
+5.92
+4.80
135
100.5
104
103
383
24
8

## חתך 1-1
1:25

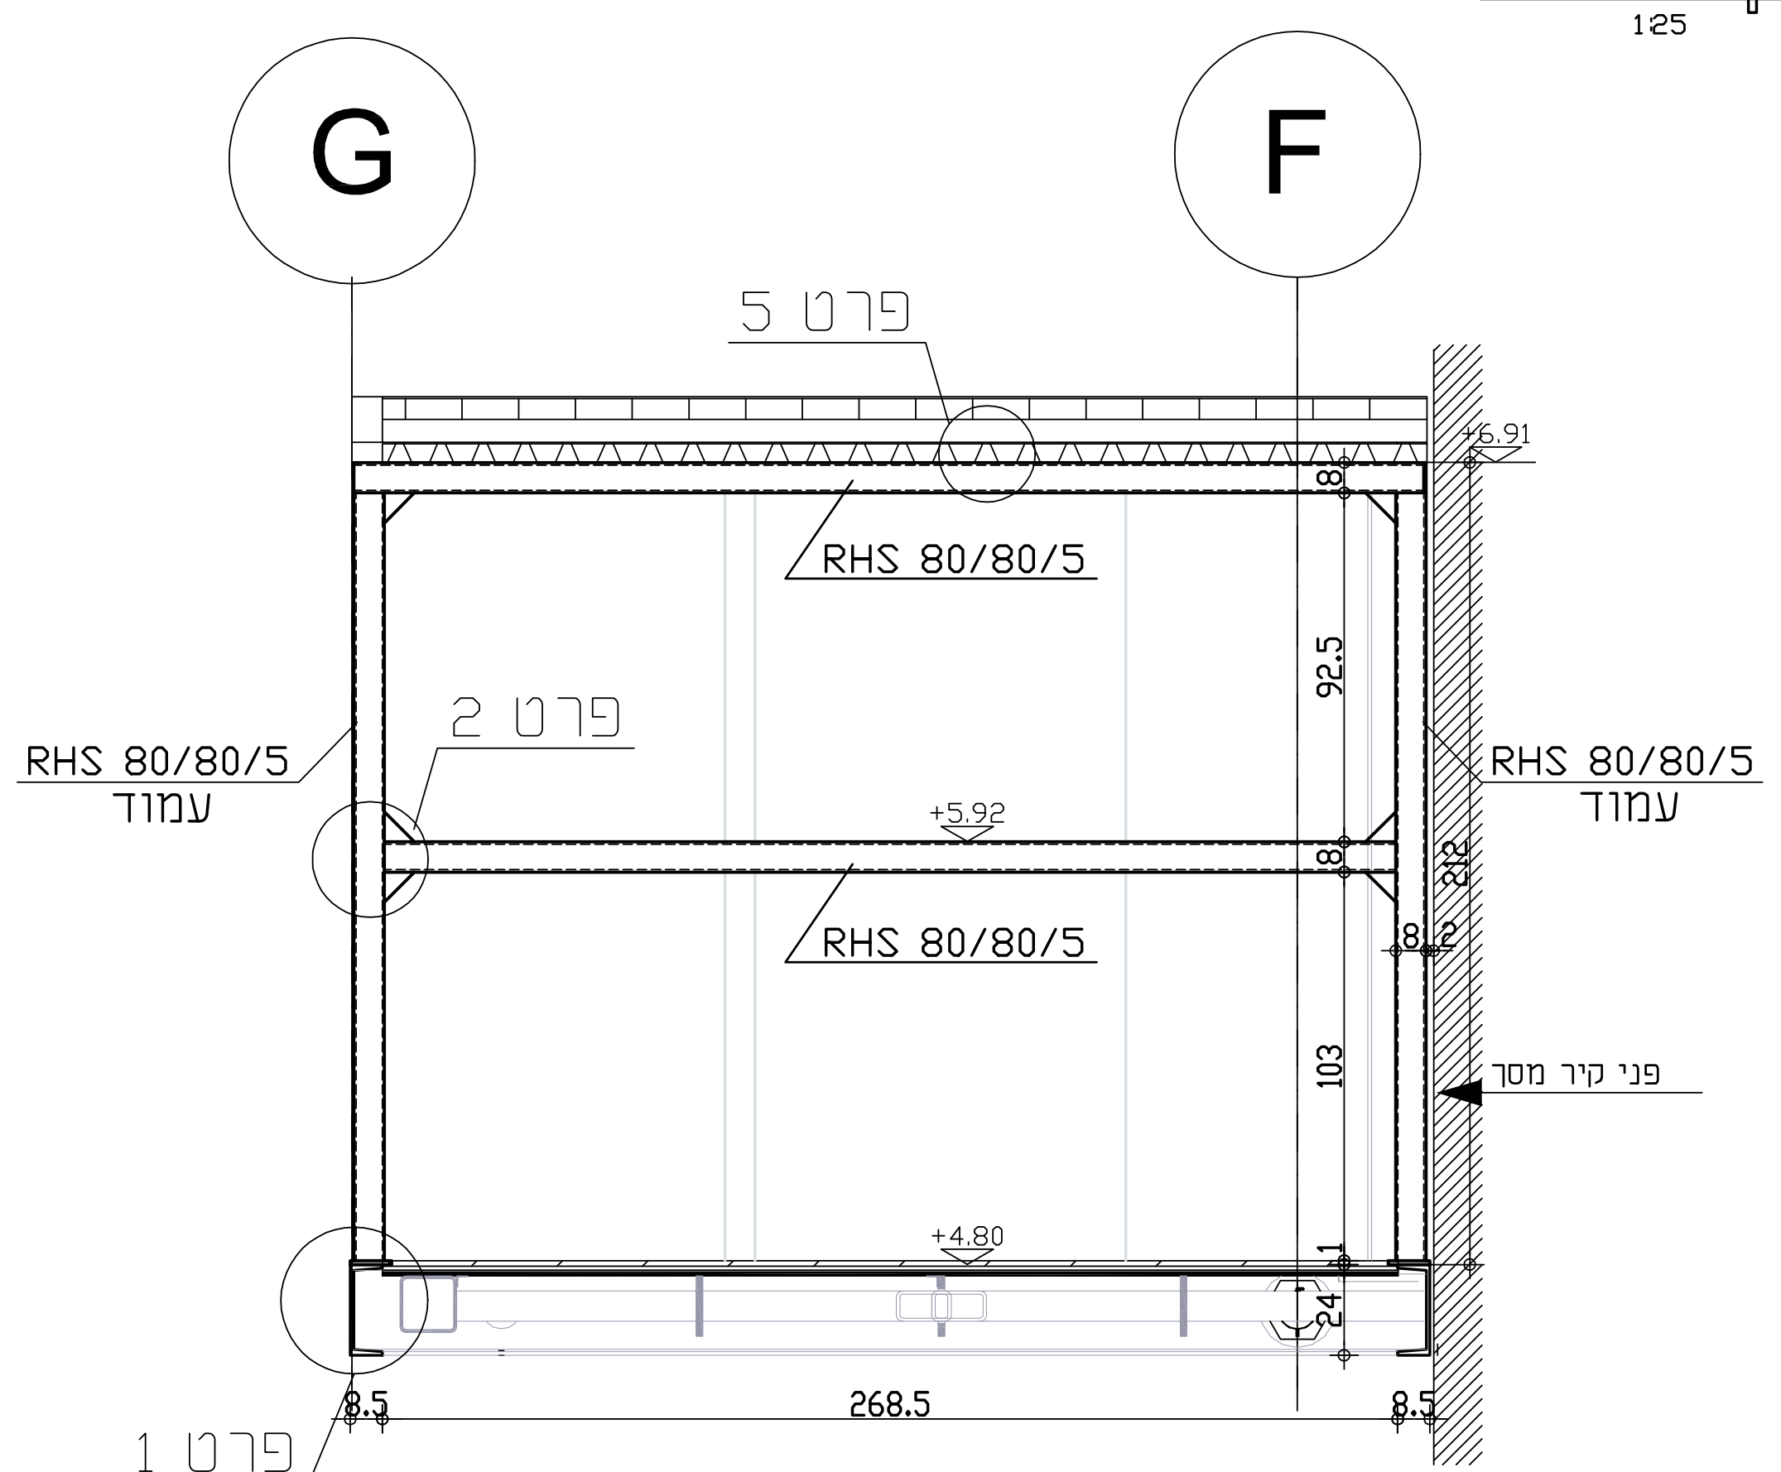
G
F
פרט 5
פרט 2
פרט 1
RHS 80/80/5
RHS 80/80/5
עמוד
פני קיר מסך
+6.91
+5.92
+4.80
92.5
212
103
24
268.5
8.5

## חתך 2-2
1:20

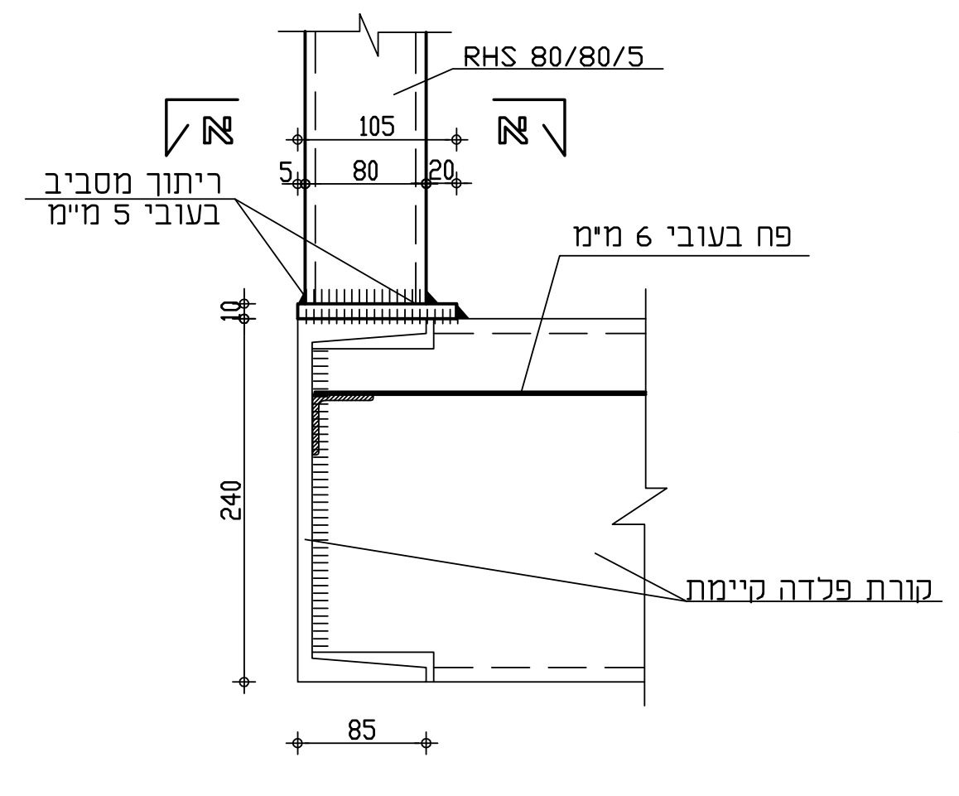
RHS 80/80/5
א
ריתוך מסביב
בעובי 5 מ"מ
פח בעובי 6 מ"מ
קורת פלדה קיימת
105
80
5
20
10
240
85

### פרט 1
1:5
מידות במ"מ

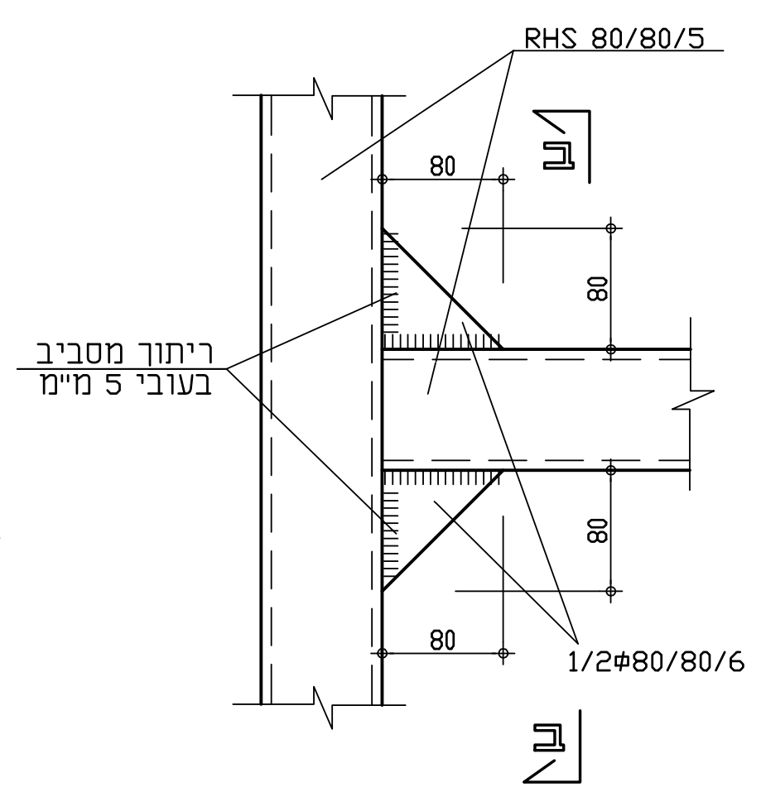
RHS 80/80/5
ב
ריתוך מסביב
בעובי 5 מ"מ
1/2Φ80/80/6
80

### פרט 2
1:5
מידות במ"מ

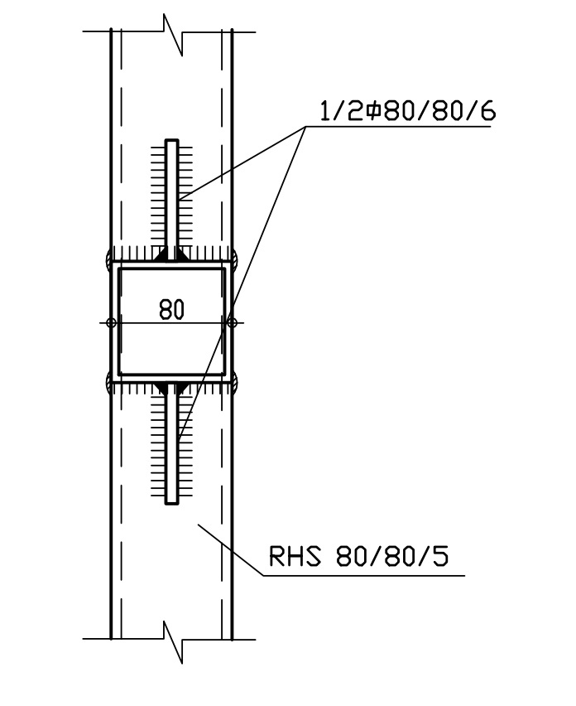
1/2Φ80/80/6
80
RHS 80/80/5

### חתך ב—ב
1:5

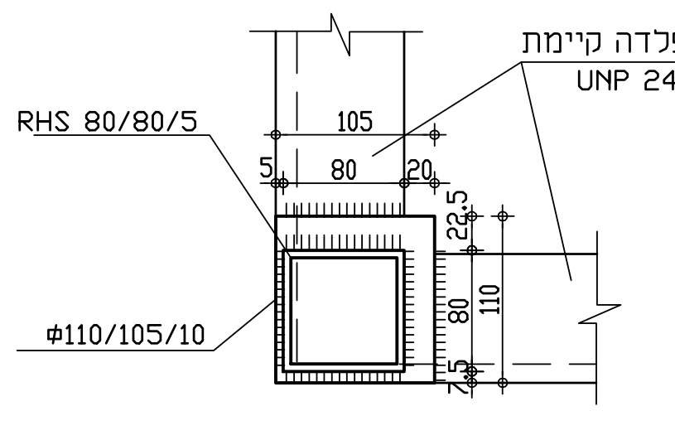
קורת פלדה קיימת
UNP 240
RHS 80/80/5
Φ110/105/10
105
80
5
20
22.5
110
80
7.5

### חתך א—א
1:5

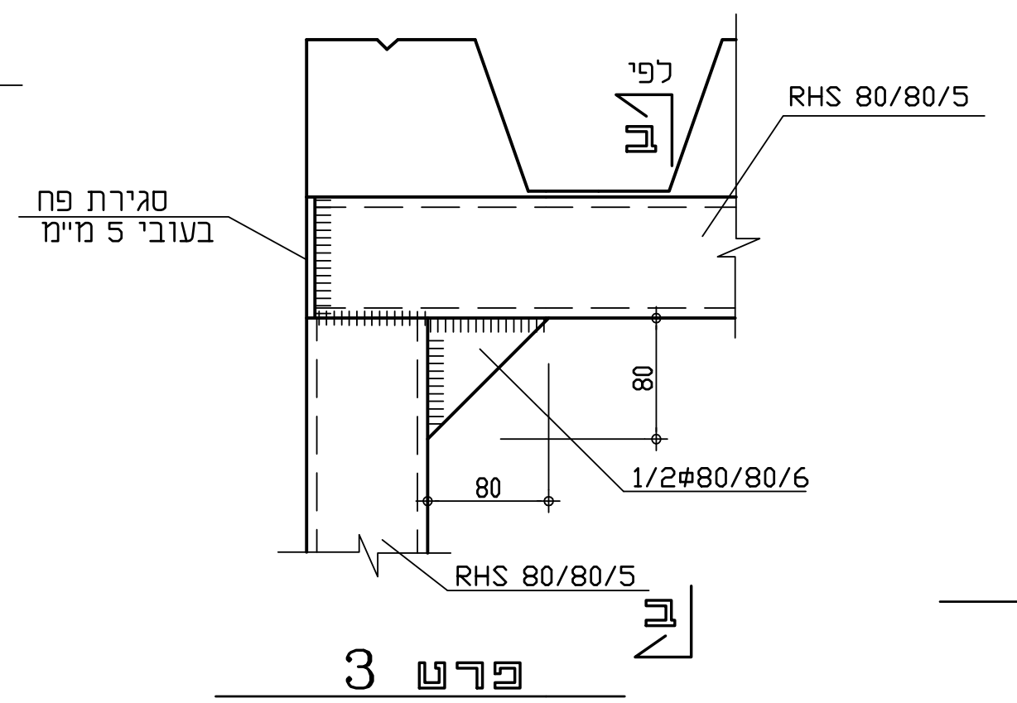
לפי
ב
RHS 80/80/5
סגירת פח
בעובי 5 מ"מ
80
1/2Φ80/80/6
RHS 80/80/5

### פרט 3
1:5
מידות במ"מ

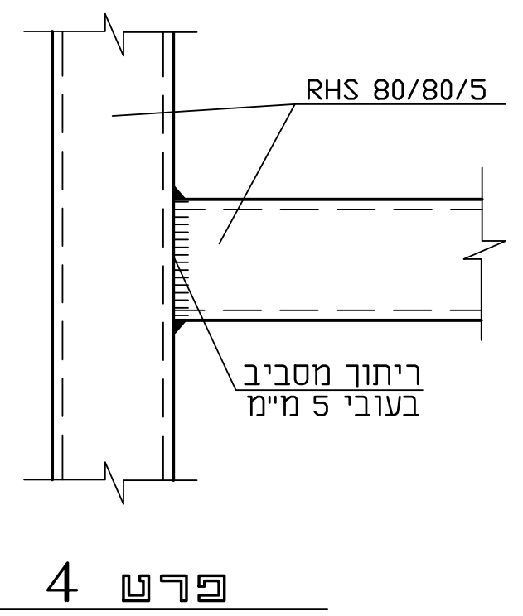
RHS 80/80/5
ריתוך מסביב
בעובי 5 מ"מ

### פרט 4
1:5
מידות במ"מ

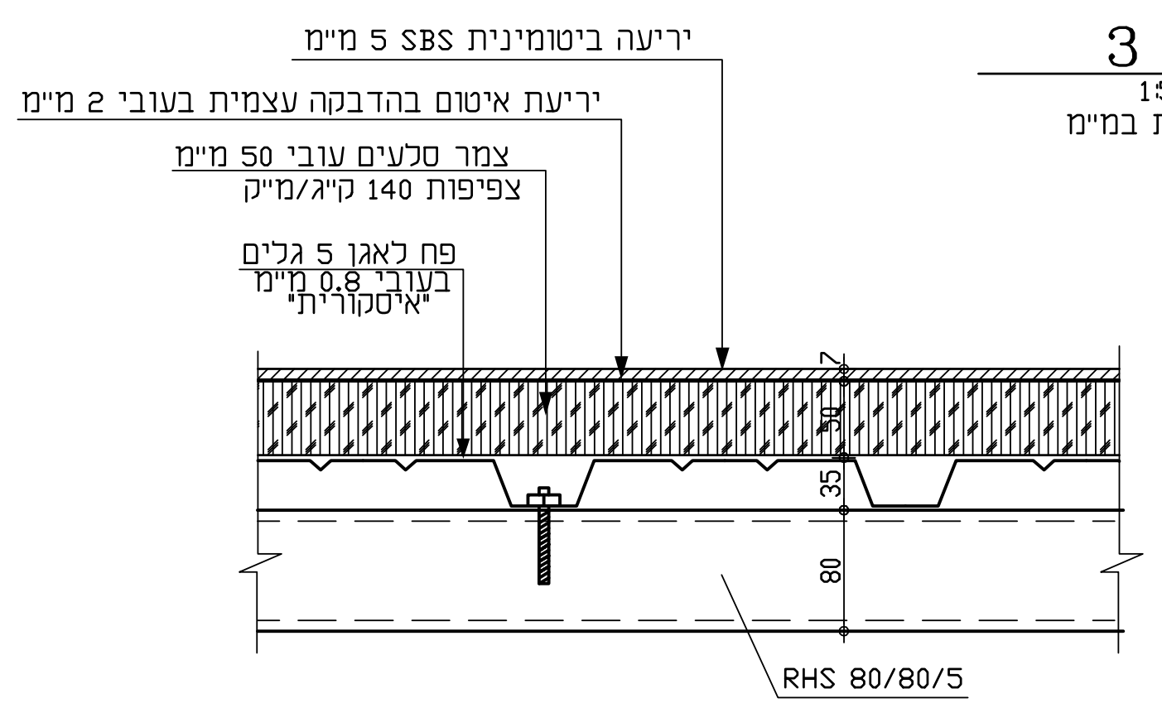
יריעה ביטומינית SBS 5 מ"מ
יריעת איטום בהדבקה עצמית בעובי 2 מ"מ
צמר סלעים עובי 50 מ"מ
צפיפות 140 ק"ג/מ"ק
פח לאגן 5 גלים
בעובי 0.8 מ"מ
"איסקורית"
7
50
35
80
RHS 80/80/5

### פרט 5
1:5
מידות במ"מ

על המבצע לבקר את המידות ולהודיע למתכנן על כל טעות, סטיה, סתירה או אי התאמה בטרם המשיך בעבודתו.

**אזהרה !**

זכויות השימוש הבלעדיות בזכויות היוצרים של תכנית זו, על כל חלקיה ומרכיביה שייכות לגבריאל טרכטנברג M.Sc. מהנדסים בלבד. מבלי לפגוע בכלליות האמור לעי"ל הרי שהעתקה ו/או שכפול ו/או שימוש בתכנית זו בשלמותה או בחלק מפרטיה, בין אם התקבלה במדיה מגנטית ו/או מודפסת ע"ג נייר ו/או בכל מדיה אחרת - אסורה בהחלט ואין לעשות כל שימוש בתכנית זו ללא אישור מראש ובכתב של גבריאל טרכטנברג M.Sc. מהנדסים.

| מספר / תאריך | חשמל | מיזוג אויר | בטיחות | תנועה | מעליות | פיתוח | מודד | אינסטלציה | פיקוח | קרקע | קונסטרוקציה | אדריכלות | קבלן | יזם |
|---|---|---|---|---|---|---|---|---|---|---|---|---|---|---|
| 08.02.17 | | | | | | | | | | | | | 1 | 20 |

| | שינויים | תאריך |
|---|---|---|
| 11 | | |
| 10 | | |
| 9 | | |
| 8 | | |
| 7 | | |
| 6 | | |
| 5 | | |
| 4 | | |
| 3 | | |
| 2 | | |
| 1 | | |

שינויים:

**הערות :**
1. כל חלקי המתכת מגולוונים.
גילוון יבוצע לאחר החיתוך והניקוב.
2. כל הריתוכים יש לצבוע בצבע עשיר אבץ.

P:\30000 פרויקטים\30024 Porter\Cons\30024-1.dwg Feb 09, 2017 - 9:58am

GABRIEL TRAJTENBERG ENGINEERS
גבריאל טרכטנברג מהנדסים
Building & Civil Engngineering
בניה והנדסה אזרחית
8 beit oved st. TEL AVIV
tel 03-6181242 fax: 03-6181452
רחוב בית עובד 8 תל אביב
www.trajtenberg.co.il E-MAIL: office@trajtenberg.co.il דואר אלקטרוני :

# אוניברסיטת ת"א
# ביה"ס ללימודי הסביבה ע"ש פורטר

● לבצוע ○ לעיון בלבד ○ לאישור ○ למכרז

| מס' תכנית | מס' עבודה | מהדורה |
|---|---|---|
| 1 | 30024 | 0 |

| תאריך | תכנן: אלכס | שרטט: אנה | ביקר גבי.ט | קנ"מ 1:20,1:5 |
|---|---|---|---|---|
| האדריכל | הרוטקטואג | | | עדכון אחרון 08.02.17 |
| הבנין | בית פורטר | | | |

## סגירת מרפסת