PR - ממסר הגנה
MI - רב מודד

הערות:

1. הגנה וטמטרית בתא מס' 1.
2. לשיקול המזמין תאים מס' 8÷5 עם הגנות נתיכים לפי סעיפי חוזה.
3. קווי פיקוד ובקרה קיימים יחווטו ויופעלו - לתשומת לב הקבלן.
4. מגעי עזר יחווטו לפס מהדקים.
5. הפסקת מפסק זרם מ״ג לשנאי תפסיק מפסק זרם נמוך של השנאי.
6. רבי מודדים יהיו SATEC-EH- 135

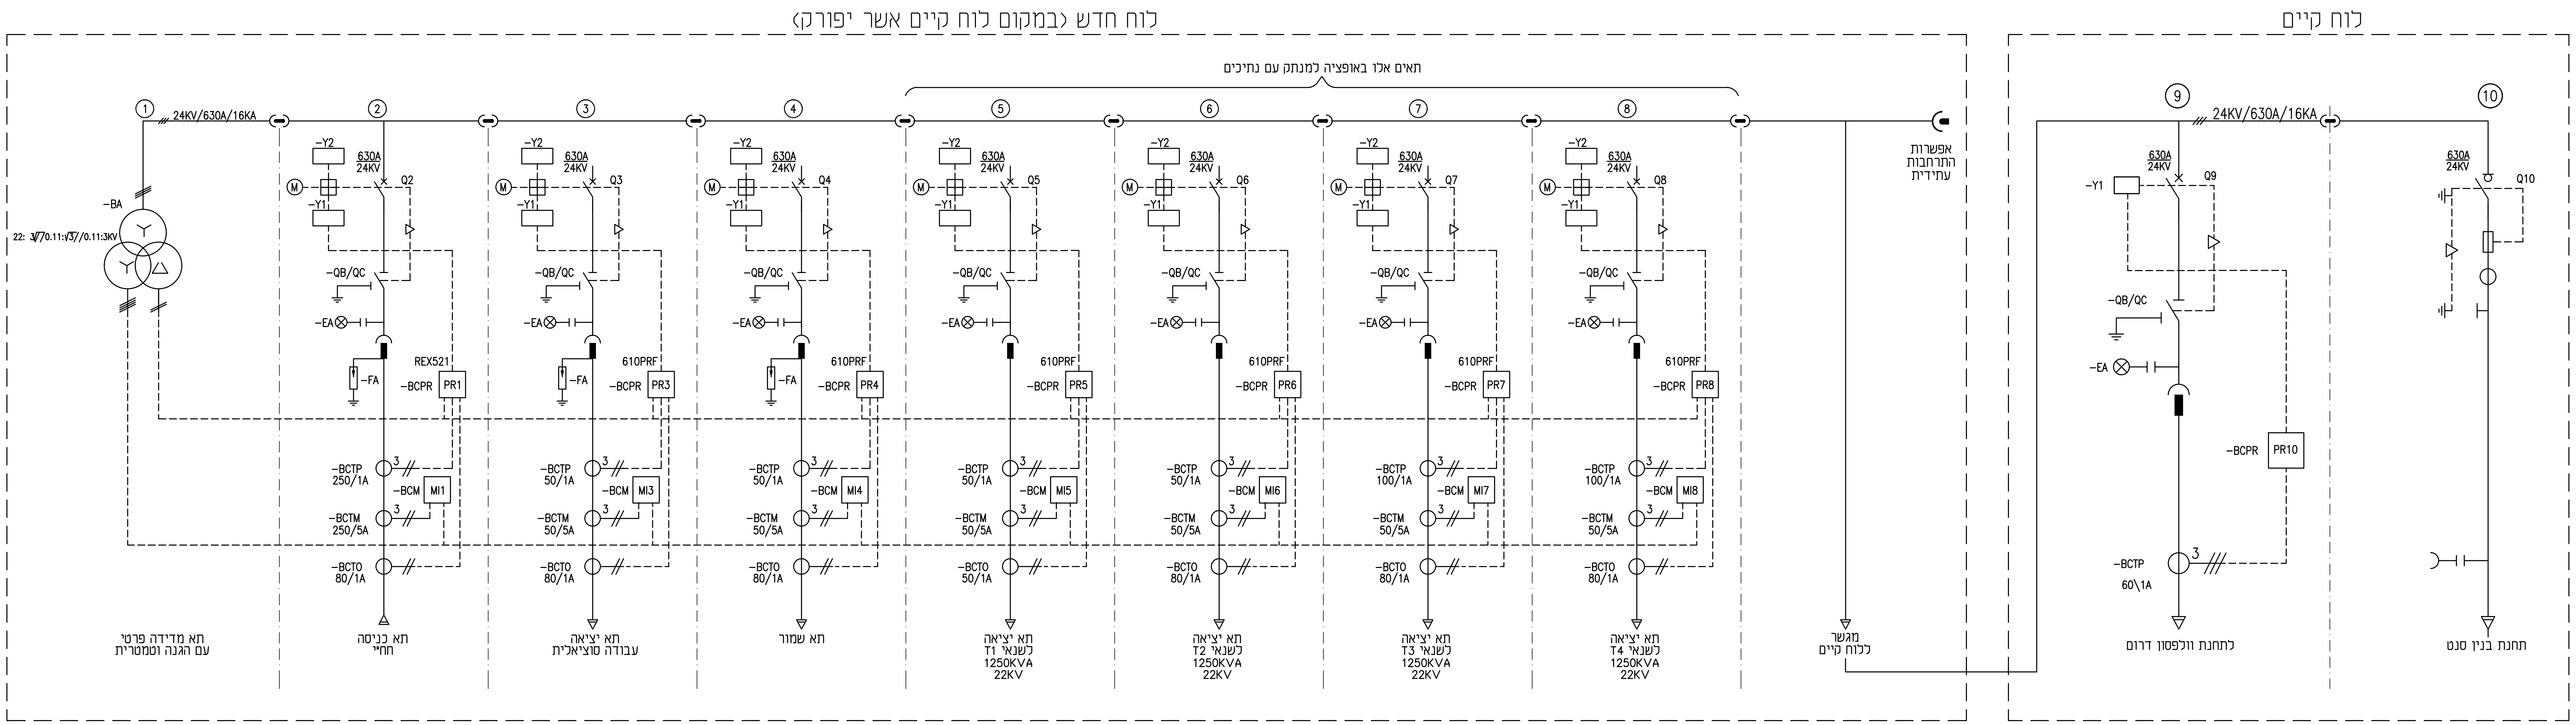
לוח חדש (במקום לוח קיים אשר יפורק)
לוח קיים
תאים אלו באופציה למנתק עם נתיכים
①
②
③
④
⑤
⑥
⑦
⑧
⑨
⑩
24KV/630A/16KA
-BA
22: 3/√7/0.11:√3//0.11:3KV
-Y2
-Y1
630A
24KV
M
Q2
Q3
Q4
Q5
Q6
Q7
Q8
Q9
Q10
-QB/QC
-EA
-FA
REX521
610PRF
-BCPR
PR1
PR3
PR4
PR5
PR6
PR7
PR8
PR10
-BCTP
250/1A
50/1A
100/1A
60\1A
-BCM
MI1
MI3
MI4
MI5
MI6
MI7
MI8
-BCTM
250/5A
50/5A
-BCTO
80/1A
50/1A
3
תא מדידה פרטי
עם הגנה וטמטרית
תא כניסה
חחיי
תא יציאה
עבודה סוציאלית
תא שמור
תא יציאה
לשנאי T1
1250KVA
22KV
תא יציאה
לשנאי T2
1250KVA
22KV
תא יציאה
לשנאי T3
1250KVA
22KV
תא יציאה
לשנאי T4
1250KVA
22KV
מגשר
ללוח קיים
אפשרות
התרחבות
עתידית
לתחנת וולפסון דרום
תחנת בנין סנט

מכון העתקות: רובין ריד

ע״ח: אוניברסיטת ת״א

תפוצה

תפקיד	חשמל	אוניברסיטת ת״א
שם	א.ברנר-א.פתאל	
תאריך		
27.12.15	1	
23.06.16		PDF
02.04.17		PDF

עידכונים

מס	תאריך	תיקונים
	02.04.17	עדכון
	21.07.16	עדכון
	23.06.16	עדכון ע״פ דרישת האוניברסיטה

○ לעיון ● לאישור ○ למכרז ○ לביצוע

פרויקט :

אוניברסיטת ת״א
בנין וולפסון

תכנית :

לוח חשמל מ״ג

מס׳ שרטוט :	מס׳ פרויקט :	תאריך :
3666-HV	3666	06.06.16

תכנן : איל
שרטט : ליאת
אשר : א.פתאל

קנ״מ : --

מהדורה : 0

U.BRENER-A.FATTAL א.ברנר-א.פתאל
הנדסת חשמל ומערכות בע״מ
ELECTRICAL & SYSTEMS ENGINEERING LTD
28/B LEHI ST. BNEI-BRAK 51200 רחוב לח״י 28ב׳ בני-ברק 51200
TEL 03-5705451 טלפון FAX 03-5705516 פקס
E-mail: brenner-fattal@ub-af.co.il

M:\3666\Wolfsn\3666-HV.dwg
02 Apr,2017 -12:09pm