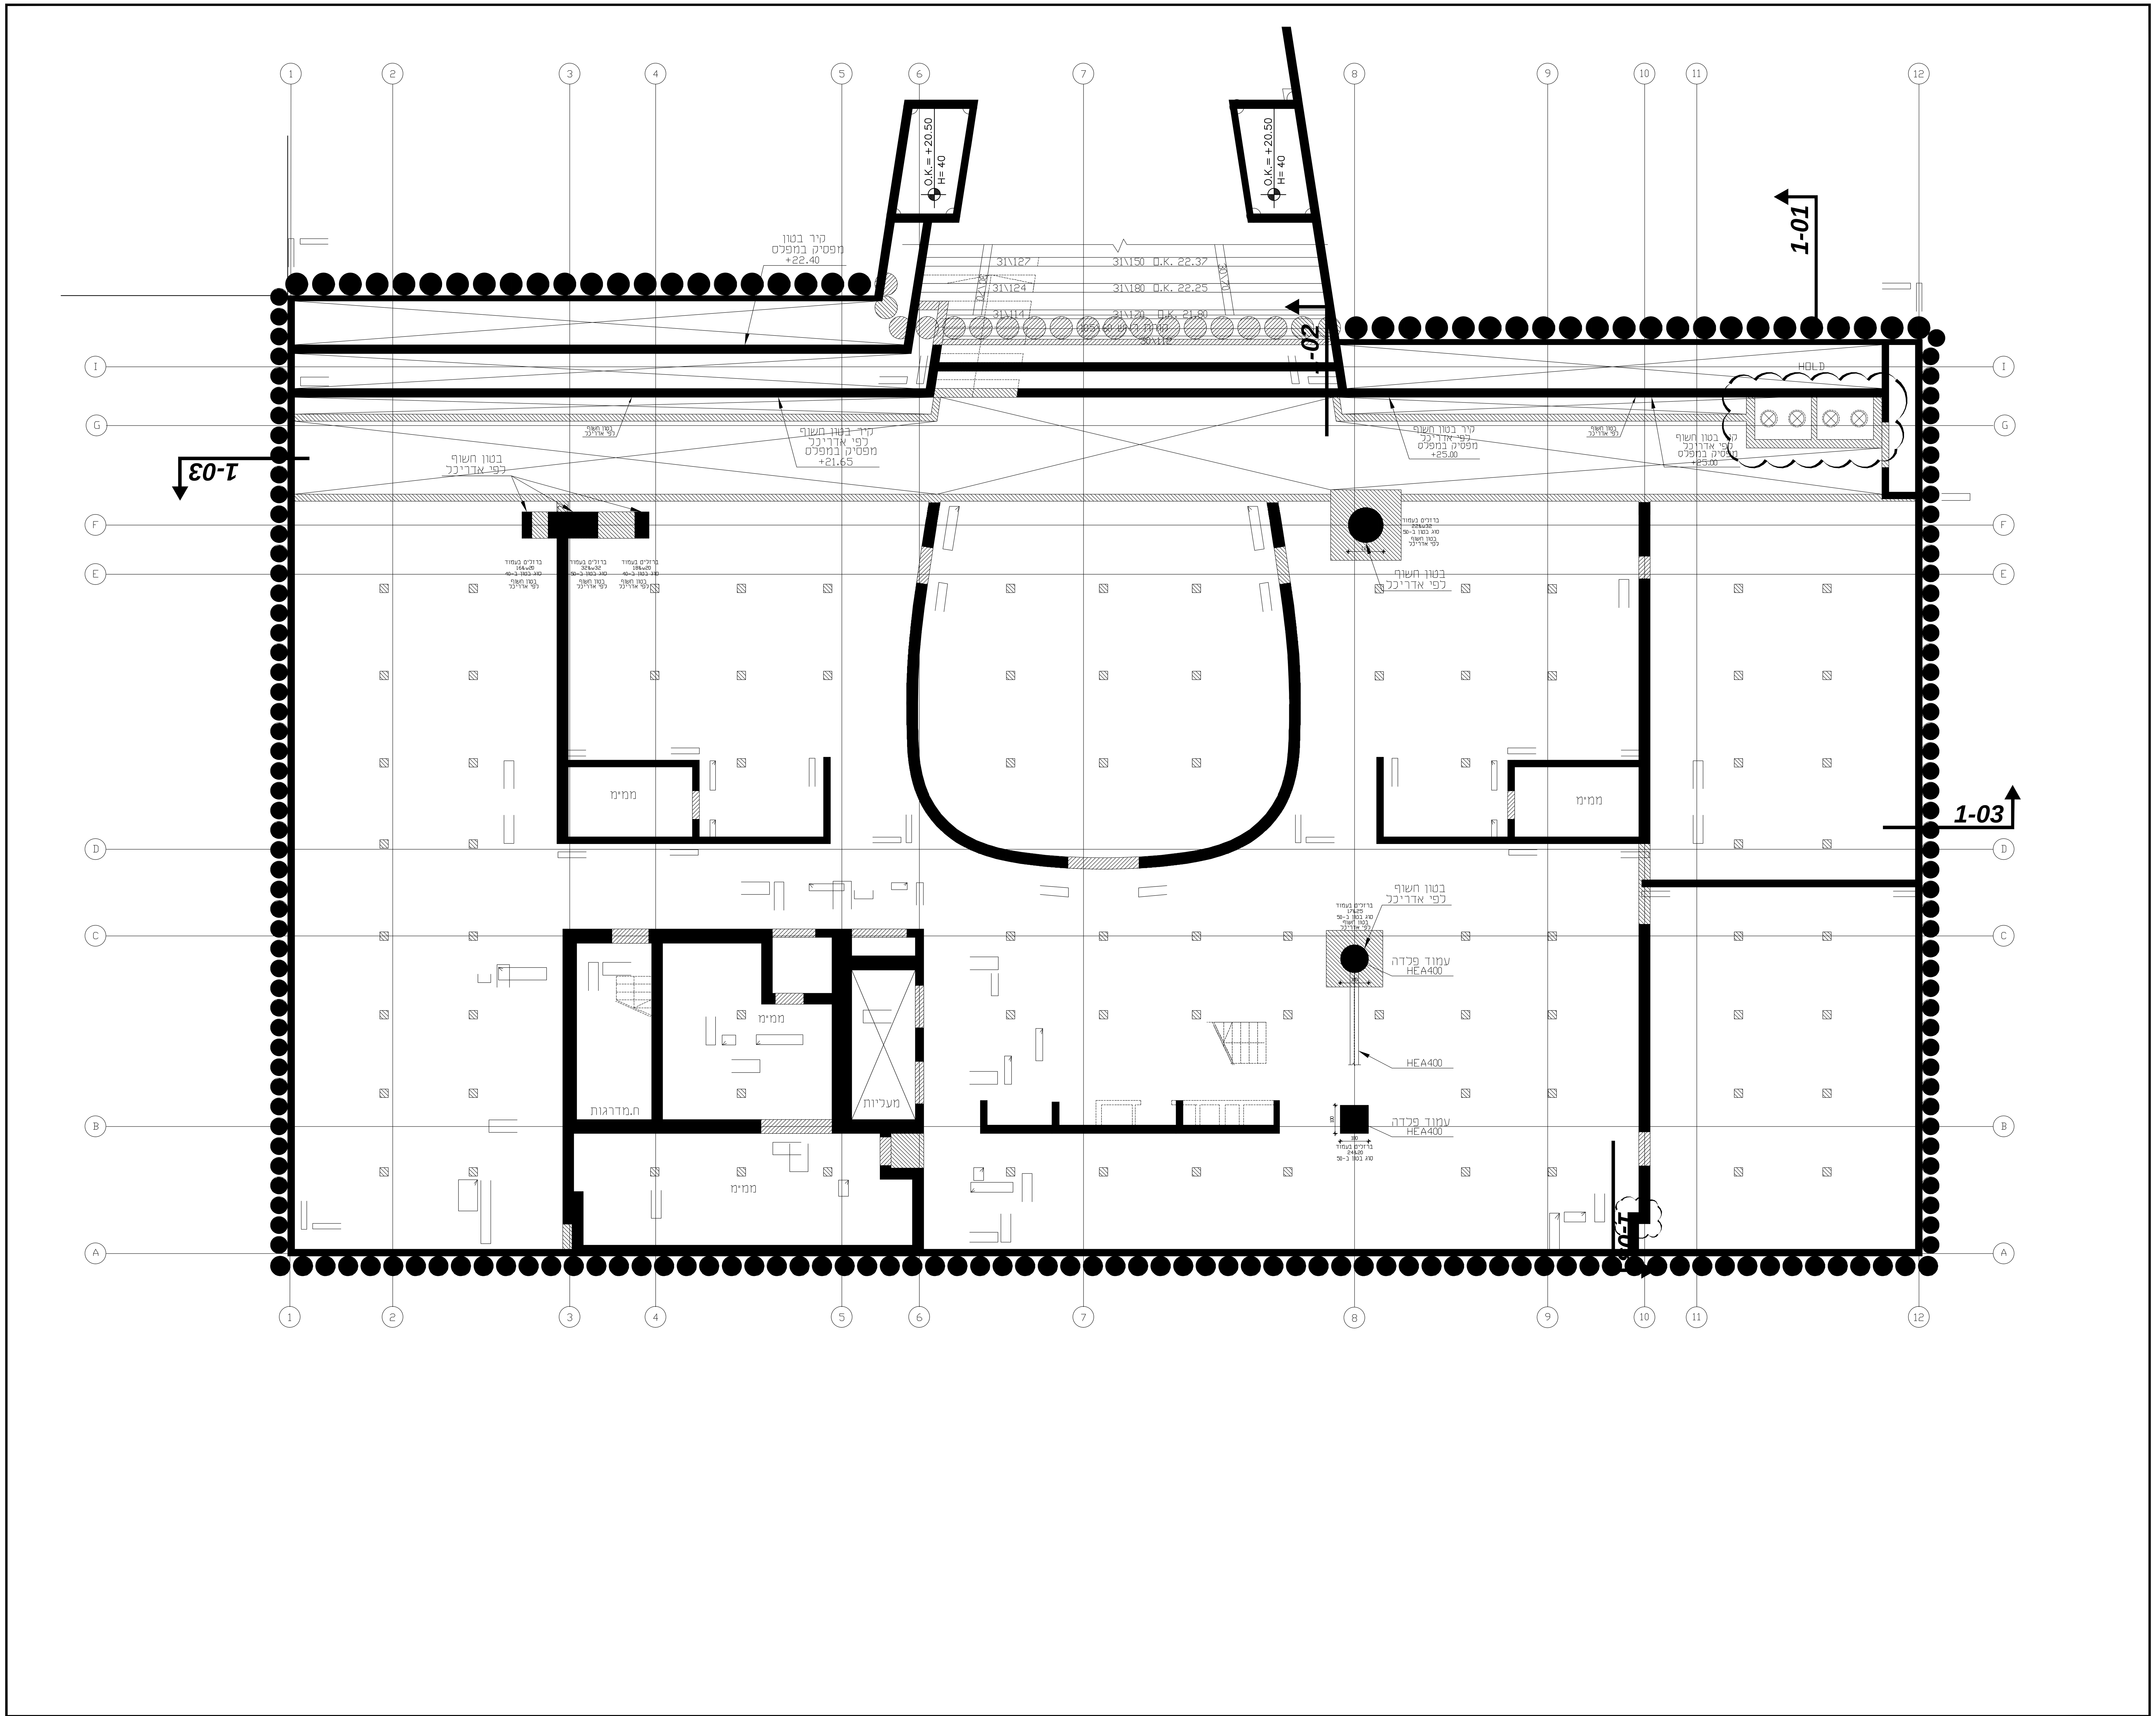

פרוט השנויים במהדורה			
רשימת שינויים	מעדכן	מהדורה	תאריך
יצירת קובץ	רביבו	01	xx.xx.xxxx

הערות:

1. על המבצע, לבדוק היטב את הפרטים, ולהודיע למתכנן או למפקח, על כל אי התאמה או חוסר בפרטים, תכניות או הנחיות לפני תחילת ביצוע העבודה.
2. התוכניות הן חלק בלתי נפרד מהמפרט הטכני לאיטום.
3. בכל מקרה של אי התאמה בין התוכניות למצב בשטח, יש להפסיק את העבודה, ולפנות לממונה/ מפקח/ מתכנן, לקבלת תוכניות מעודכנות.

Designed by: תוכנן ע"י: עומר ב.

Drafted by: שרטט: עומר ב.

לביצוע Work	למכרז Tender	לעיון Review
☐	■	☐

Drawing name: שם גיליון:

תכנית סימון פרטי איטום מרתף

מס' פרויקט Project number	מס' נושא Subject	מס' גליון Sheet number
3443	00	01

Date 09.05.17 תאריך

Revision P0 מהדורה

Project name.: שם פרויקט:

בניין לורי קיי
מכרז שלד

File name: שם קובץ:
3443–מכרז שלד.dwg

ביטלמן אדריכלים בע"מ
BITELMAN ARCHITECTS LTD.
ייעוץ לאיטום מבנים ובריכות מים
Consultant for waterproofing of buildings pools

4 Hamelacha St. Raanana Israel 43665 | רח' המלאכה 4 רעננה 43665
TEL.: +972-97741595 | טל': 09-7741595
FAX.: +972-97741868 | פקס: 09-7741868
office@bitelman.com

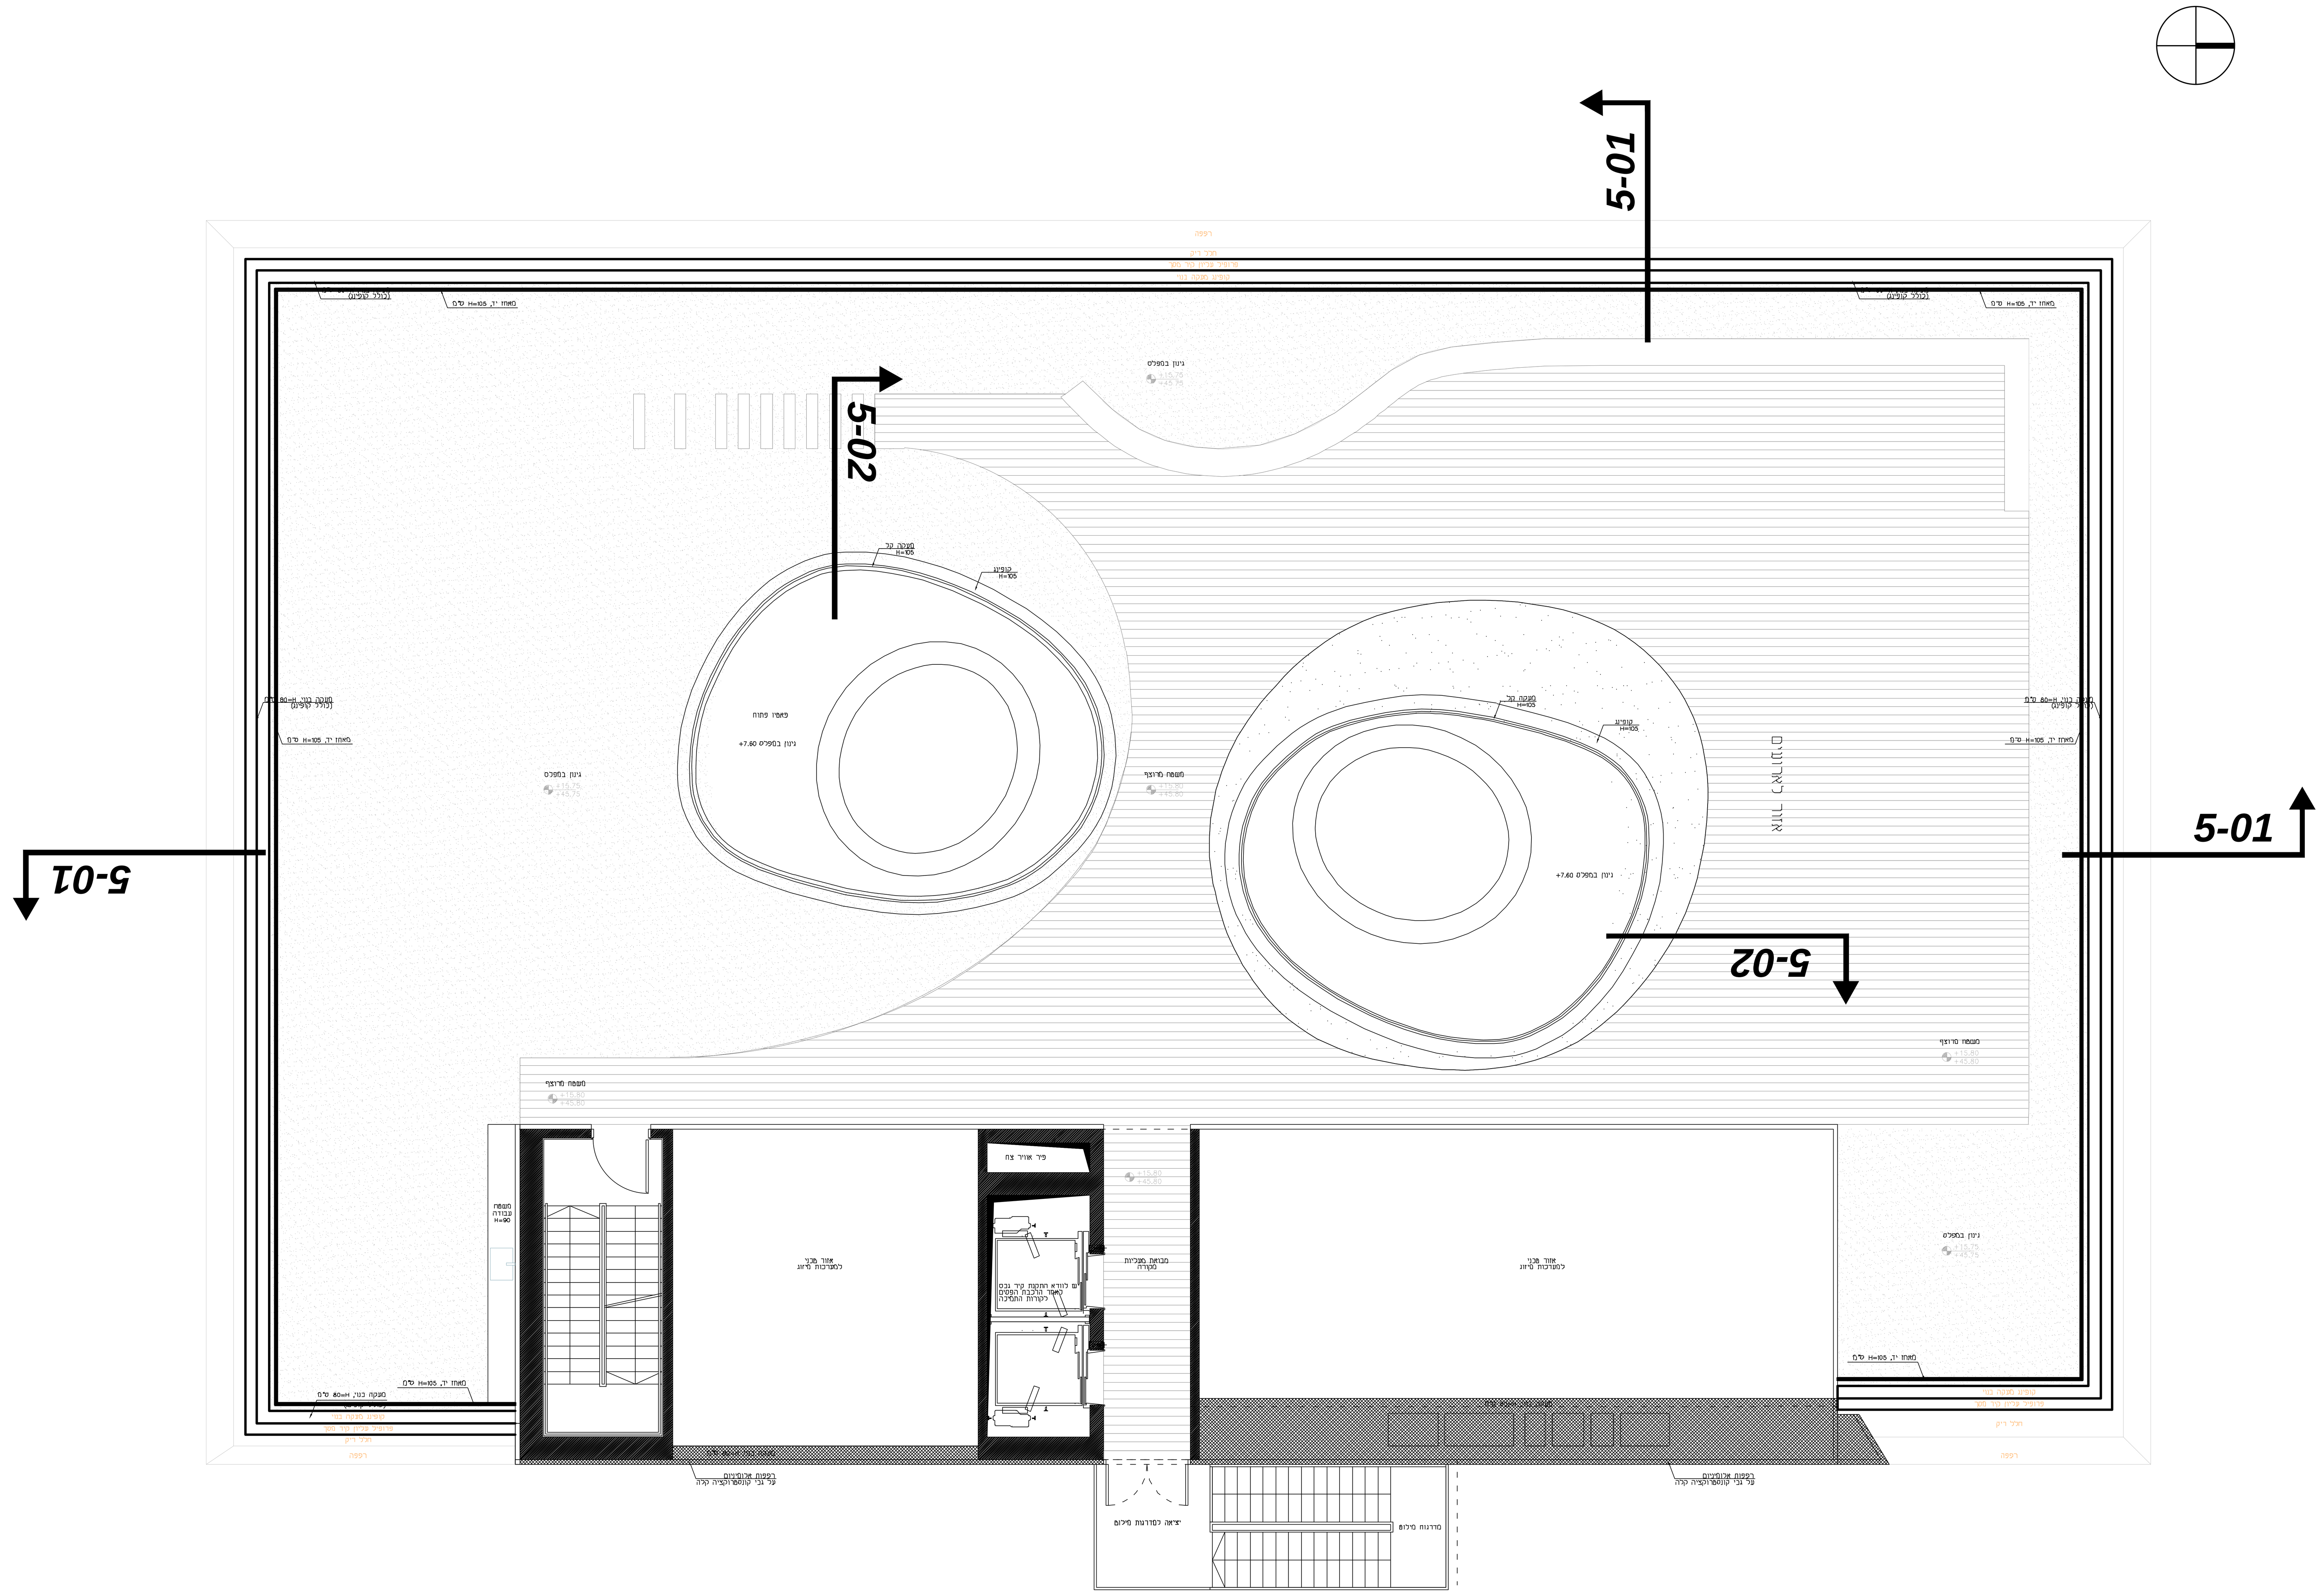

תאריך	מהדורה	מעדכן	רשימת שינויים
			פרוט השנויים במהדורה
xx.xx.xxxx	01	רביבו	יצירת קובץ

הערות:

1. על המבצע, לבדוק היטב את הפרטים, ולהודיע למתכנן או למפקח, על כל אי התאמה או חוסר בפרטים, תכניות או הנחיות לפני תחילת ביצוע העבודה.
2. התוכניות הן חלק בלתי נפרד מהמפרט הטכני לאיטום.
3. בכל מקרה של אי התאמה בין התוכניות למצב בשטח, יש להפסיק את העבודה, ולפנות לממונה/ מפקח/ מתכנן, לקבלת תוכניות מעודכנות.

Designed by: תוכנן ע"י: עומר ב.

Drafted by: שרטט: עומר ב.

☐ לביצוע Work ■ למכרז Tender ☐ לעיון Review

Drawing name: שם גיליון:

תכנית סימון פרטי איטום
קומת גג

מס' פרויקט Project number	מס' נושא Subject	מס' גיליון Sheet number
3443	00	02

Date 09.05.17 תאריך

Revision P0 מהדורה

Project name.: שם פרויקט:

בניין לורי קיי
מכרז שלד

File name: שם קובץ:
3443-מכרז שלד.dwg

ביטלמן אדריכלים בע"מ
BITELMAN ARCHITECTS LTD.
ייעוץ לאיטום מבנים ובריכות מים
Consultant for waterproofing of buildings pools
4 Hamelacha St. Raanana רח' המלאכה 4 רעננה
Israel 43665 43665
TEL.: +972-97741595 טל': 09-7741595
FAX.: +972-97741868 פקס: 09-7741868
office@bitelman.com

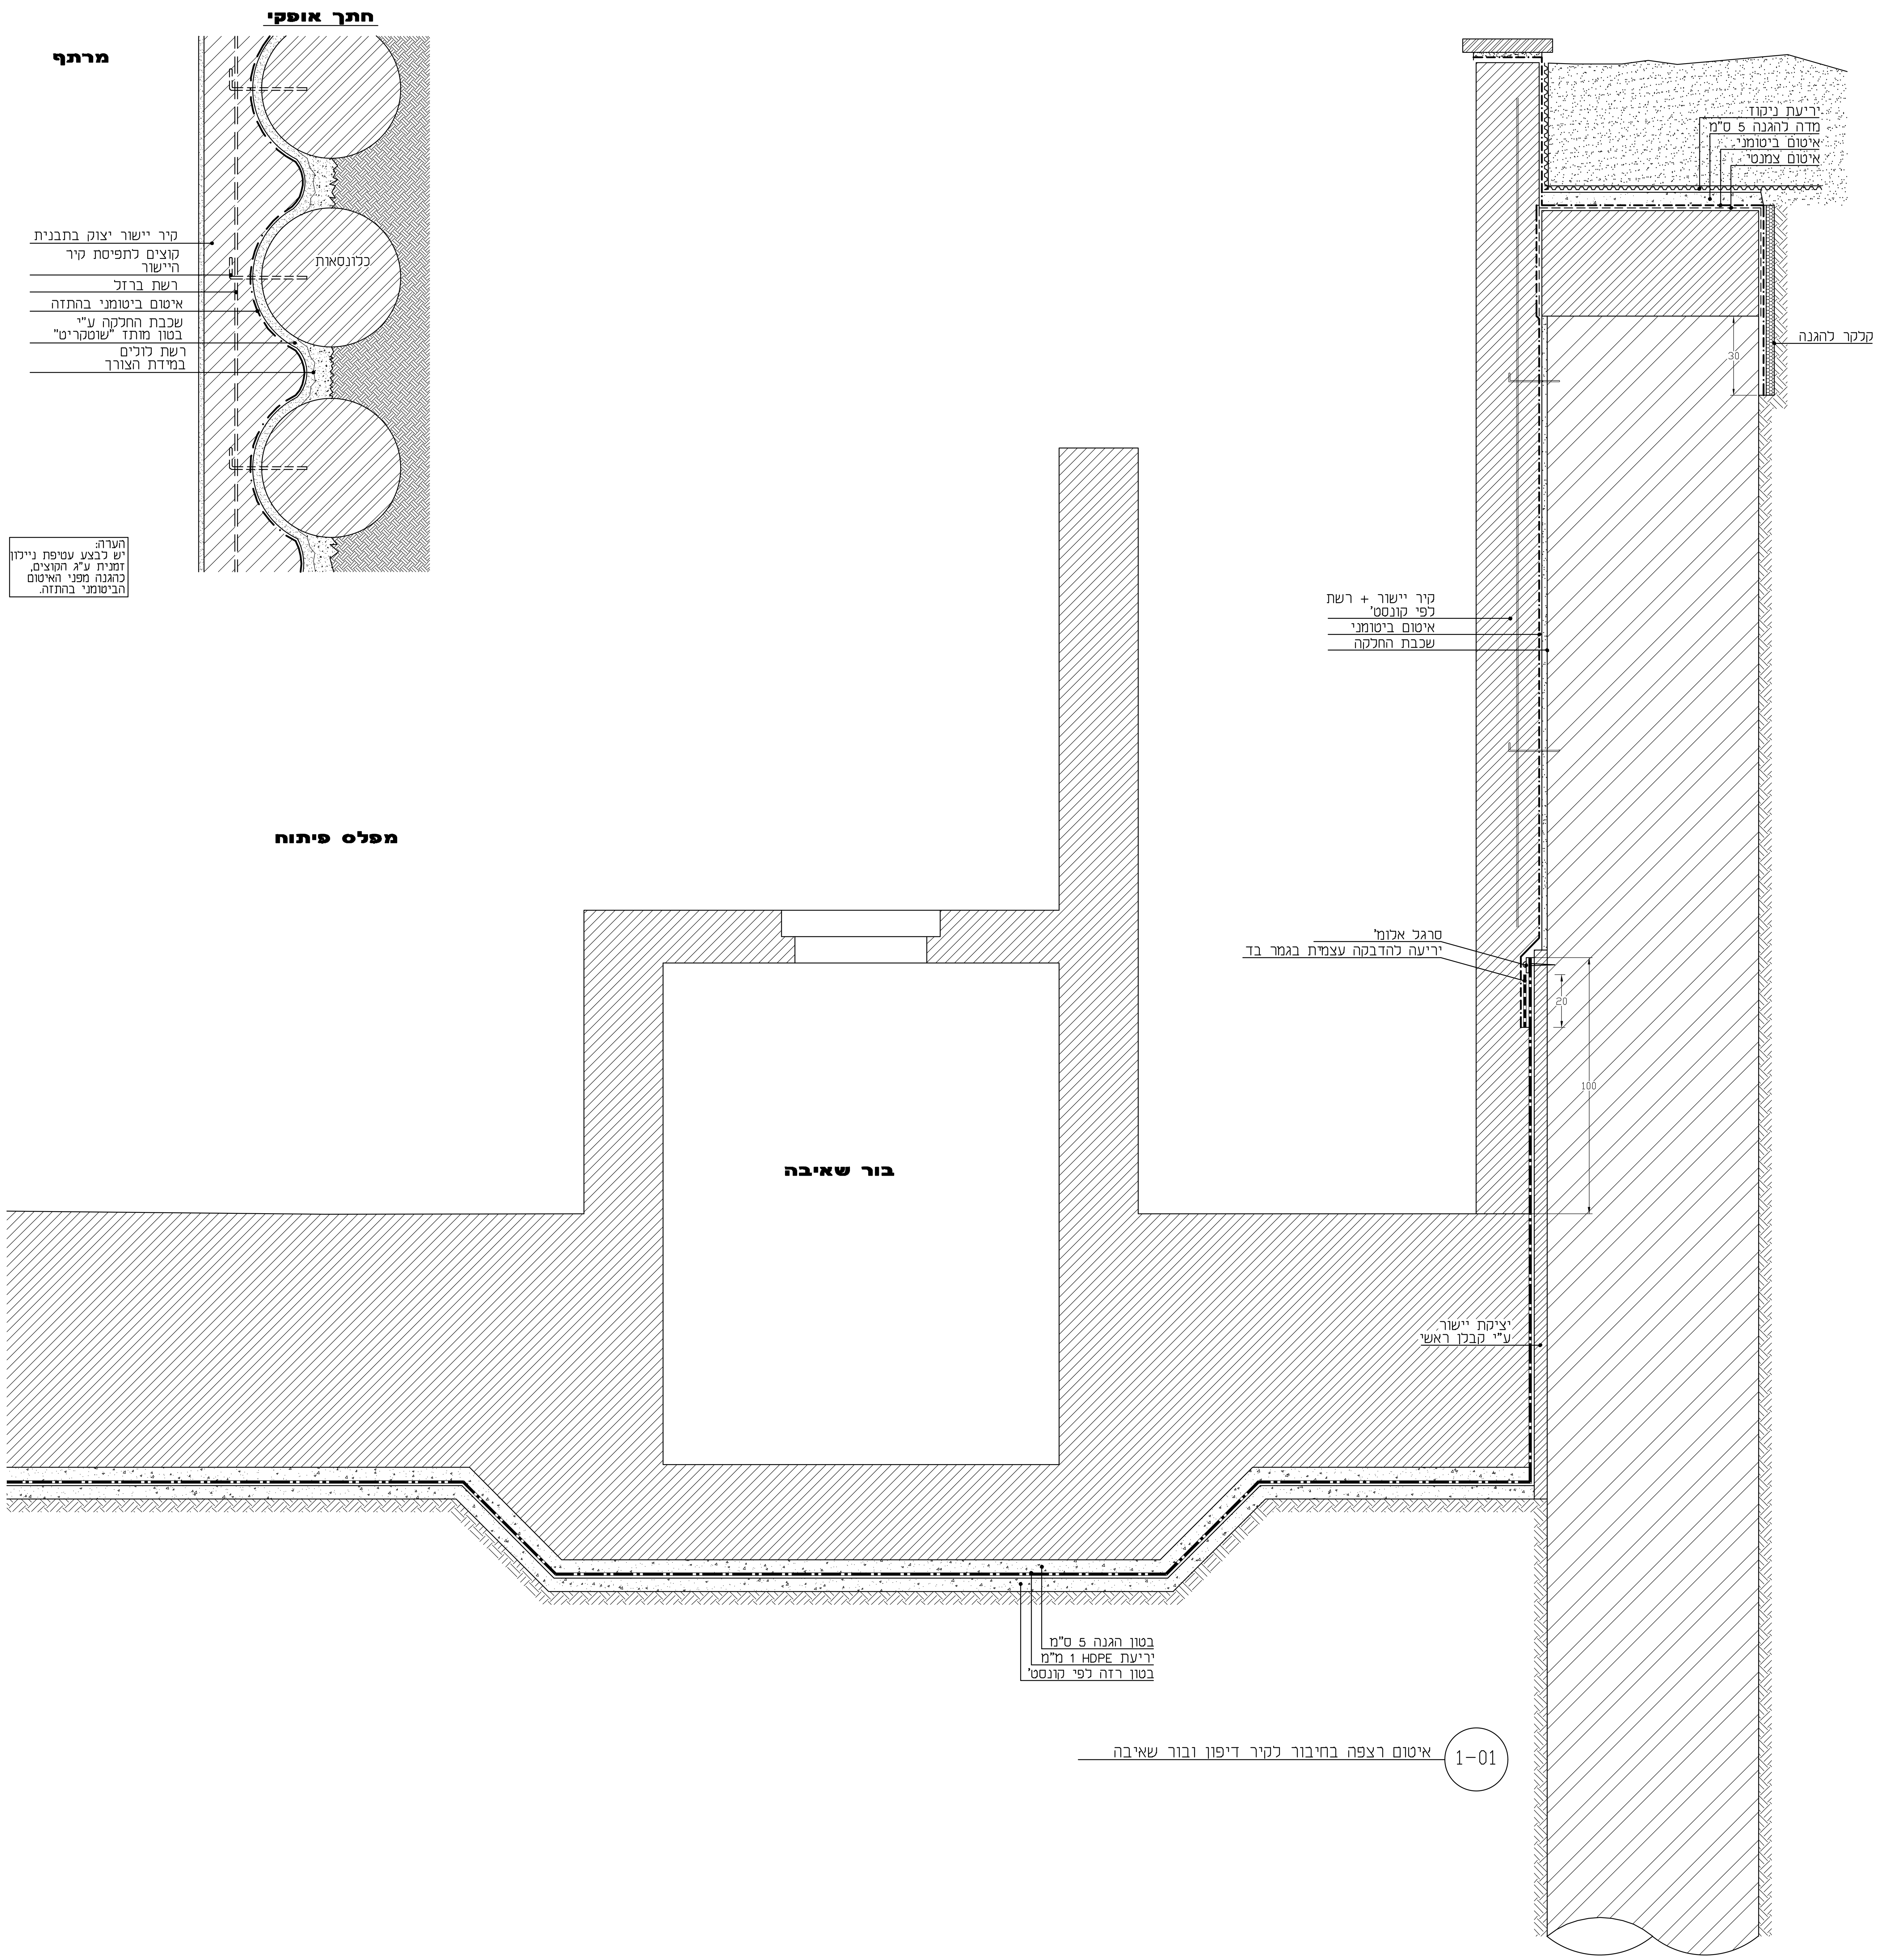

פרוט השנויים במהדורה			
רשימת שינויים	מעדכן	מהדורה	תאריך
יצירת קובץ	רביבו	01	xx.xx.xxxx

הערות:

1. על המבצע, לבדוק היטב את הפרטים, ולהודיע למתכנן או למפקח, על כל אי התאמה או חוסר בפרטים, תכניות או הנחיות לפני תחילת ביצוע העבודה.
2. התוכניות הן חלק בלתי נפרד מהמפרט הטכני לאיטום.
3. בכל מקרה של אי התאמה בין התוכניות למצב בשטח, יש להפסיק את העבודה, ולפנות לממונה/ מפקח/ מתכנן, לקבלת תוכניות מעודכנות.

תוכנן ע"י: Designed by: עומר ב.

שרטט: Drafted by: עומר ב.

לעיון Review ☐ | למכרז Tender ■ | לביצוע Work ☐

שם גיליון: Drawing name:

פרטי איטום מרתף

מס' גליון Sheet number	מס' נושא Subject	מס' פרויקט Project number
01	01	3443

תאריך Date 09.05.17

מהדורה Revision P0

שם פרויקט: Project name.:

בניין לורי קיי
מכרז שלד

שם קובץ: File name: 3443–מכרז שלד.dwg

ביטלמן אדריכלים בע"מ
BITELMAN ARCHITECTS LTD.
ייעוץ לאיטום מבנים ובריכות מים
Consultant for waterproofing of buildings pools
רח' המלאכה 4 רעננה 43665
4 Hamelacha St. Raanana Israel 43665
טל': 09-7741595 TEL.: +972-97741595
פקס: 09-7741868 FAX.: +972-97741868
office@bitelman.com

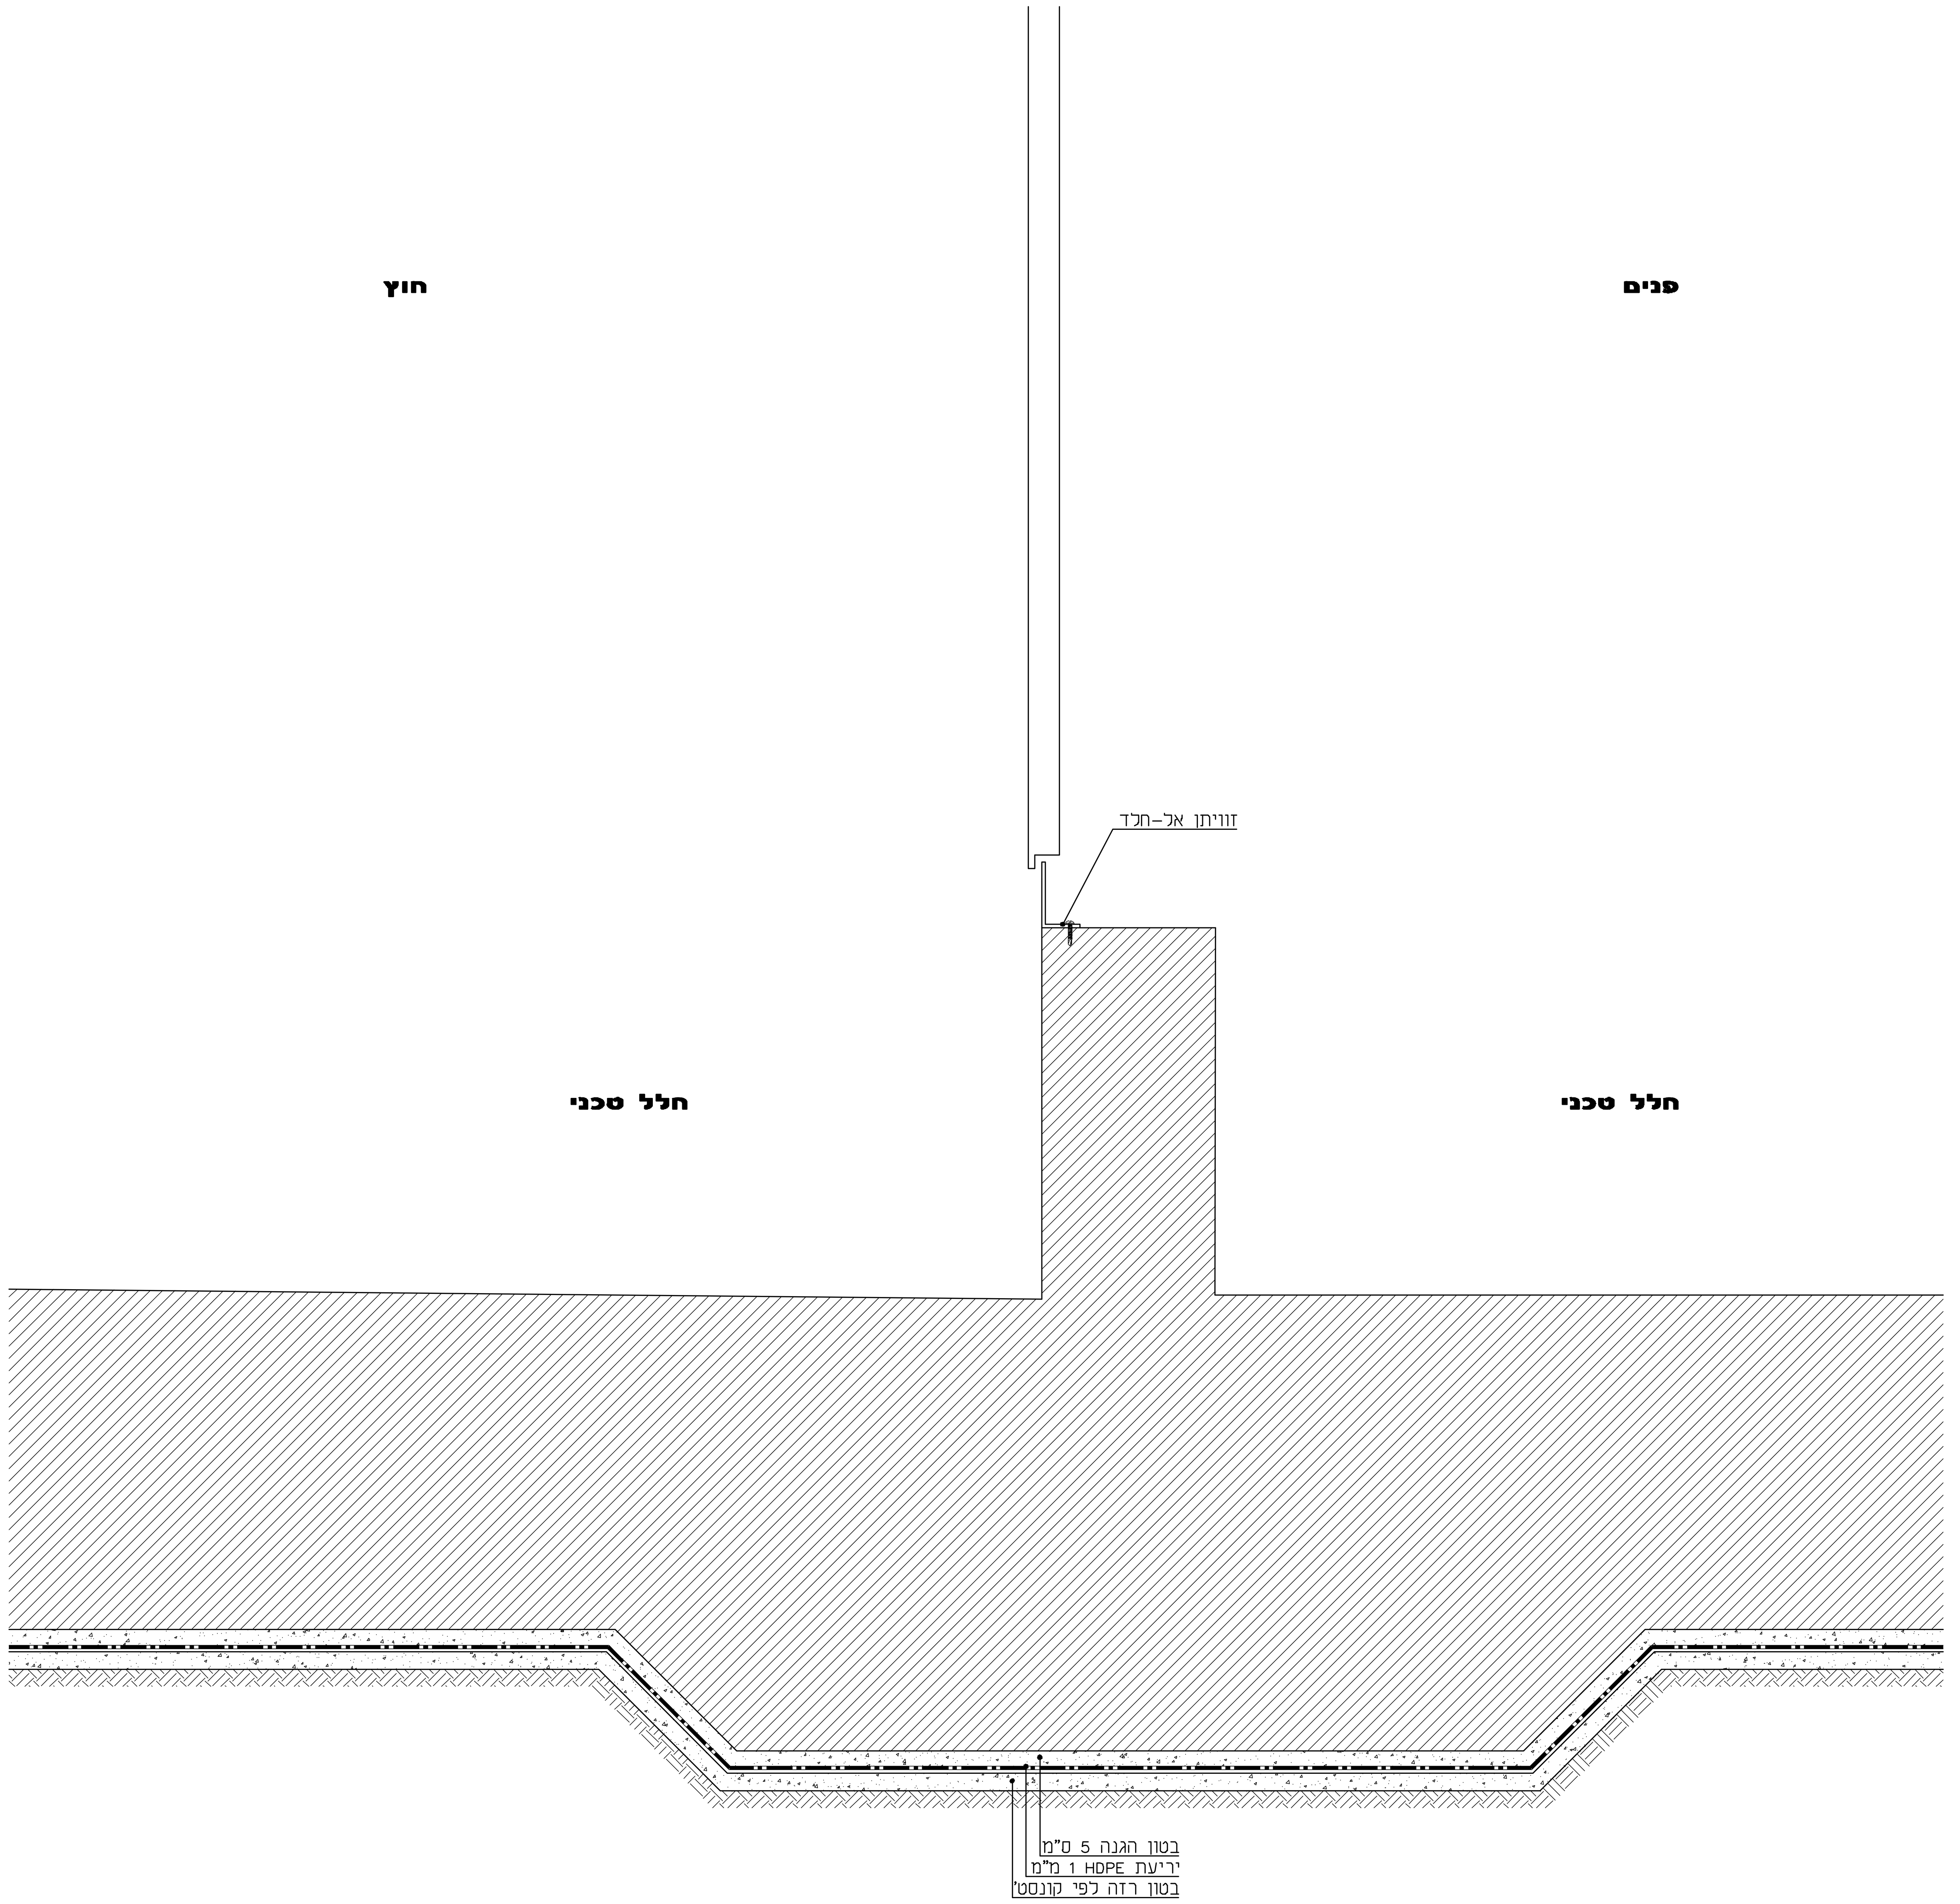

1-02 איטום חלל טכני במפלס 2- בחיבור לסף דלת

פרוט השנויים במהדורה			
רשימת שינויים	מעדכן	מהדורה	תאריך
יצירת קובץ	רביבו	01	xx.xx.xxxx

הערות:

1. על המבצע, לבדוק היטב את הפרטים, ולהודיע למתכנן או למפקח, על כל אי התאמה או חוסר בפרטים, תכניות או הנחיות לפני תחילת ביצוע העבודה.
2. התוכניות הן חלק בלתי נפרד מהמפרט הטכני לאיטום.
3. בכל מקרה של אי התאמה בין התוכניות למצב בשטח, יש להפסיק את העבודה, ולפנות לממונה/ מפקח/ מתכנן, לקבלת תוכניות מעודכנות.

תוכנן ע"י: Designed by: עומר ב.

שרטט: Drafted by: עומר ב.

לעיון Review ☐ | למכרז Tender ■ | לביצוע Work ☐

שם גיליון: Drawing name: **פרטי איטום מרתף**

מס' פרויקט Project number	מס' נושא Subject	מס' גליון Sheet number
3443	01	02

תאריך Date 09.05.17

מהדורה Revision P0

שם פרויקט: Project name.: **בניין לורי קיי**
מכרז שלד

שם קובץ: File name: 3443-מכרז שלד.dwg

ביטלמן אדריכלים בע"מ
BITELMAN ARCHITECTS LTD.
ייעוץ לאיטום מבנים ובריכות מים
Consultant for waterproofing of buildings pools
4 Hamelacha St. Raanana Israel 43665 | רח' המלאכה 4 רעננה 43665
TEL.: +972-97741595 | טל': 09-7741595
FAX.: +972-97741868 | פקס: 09-7741868
office@bitelman.com

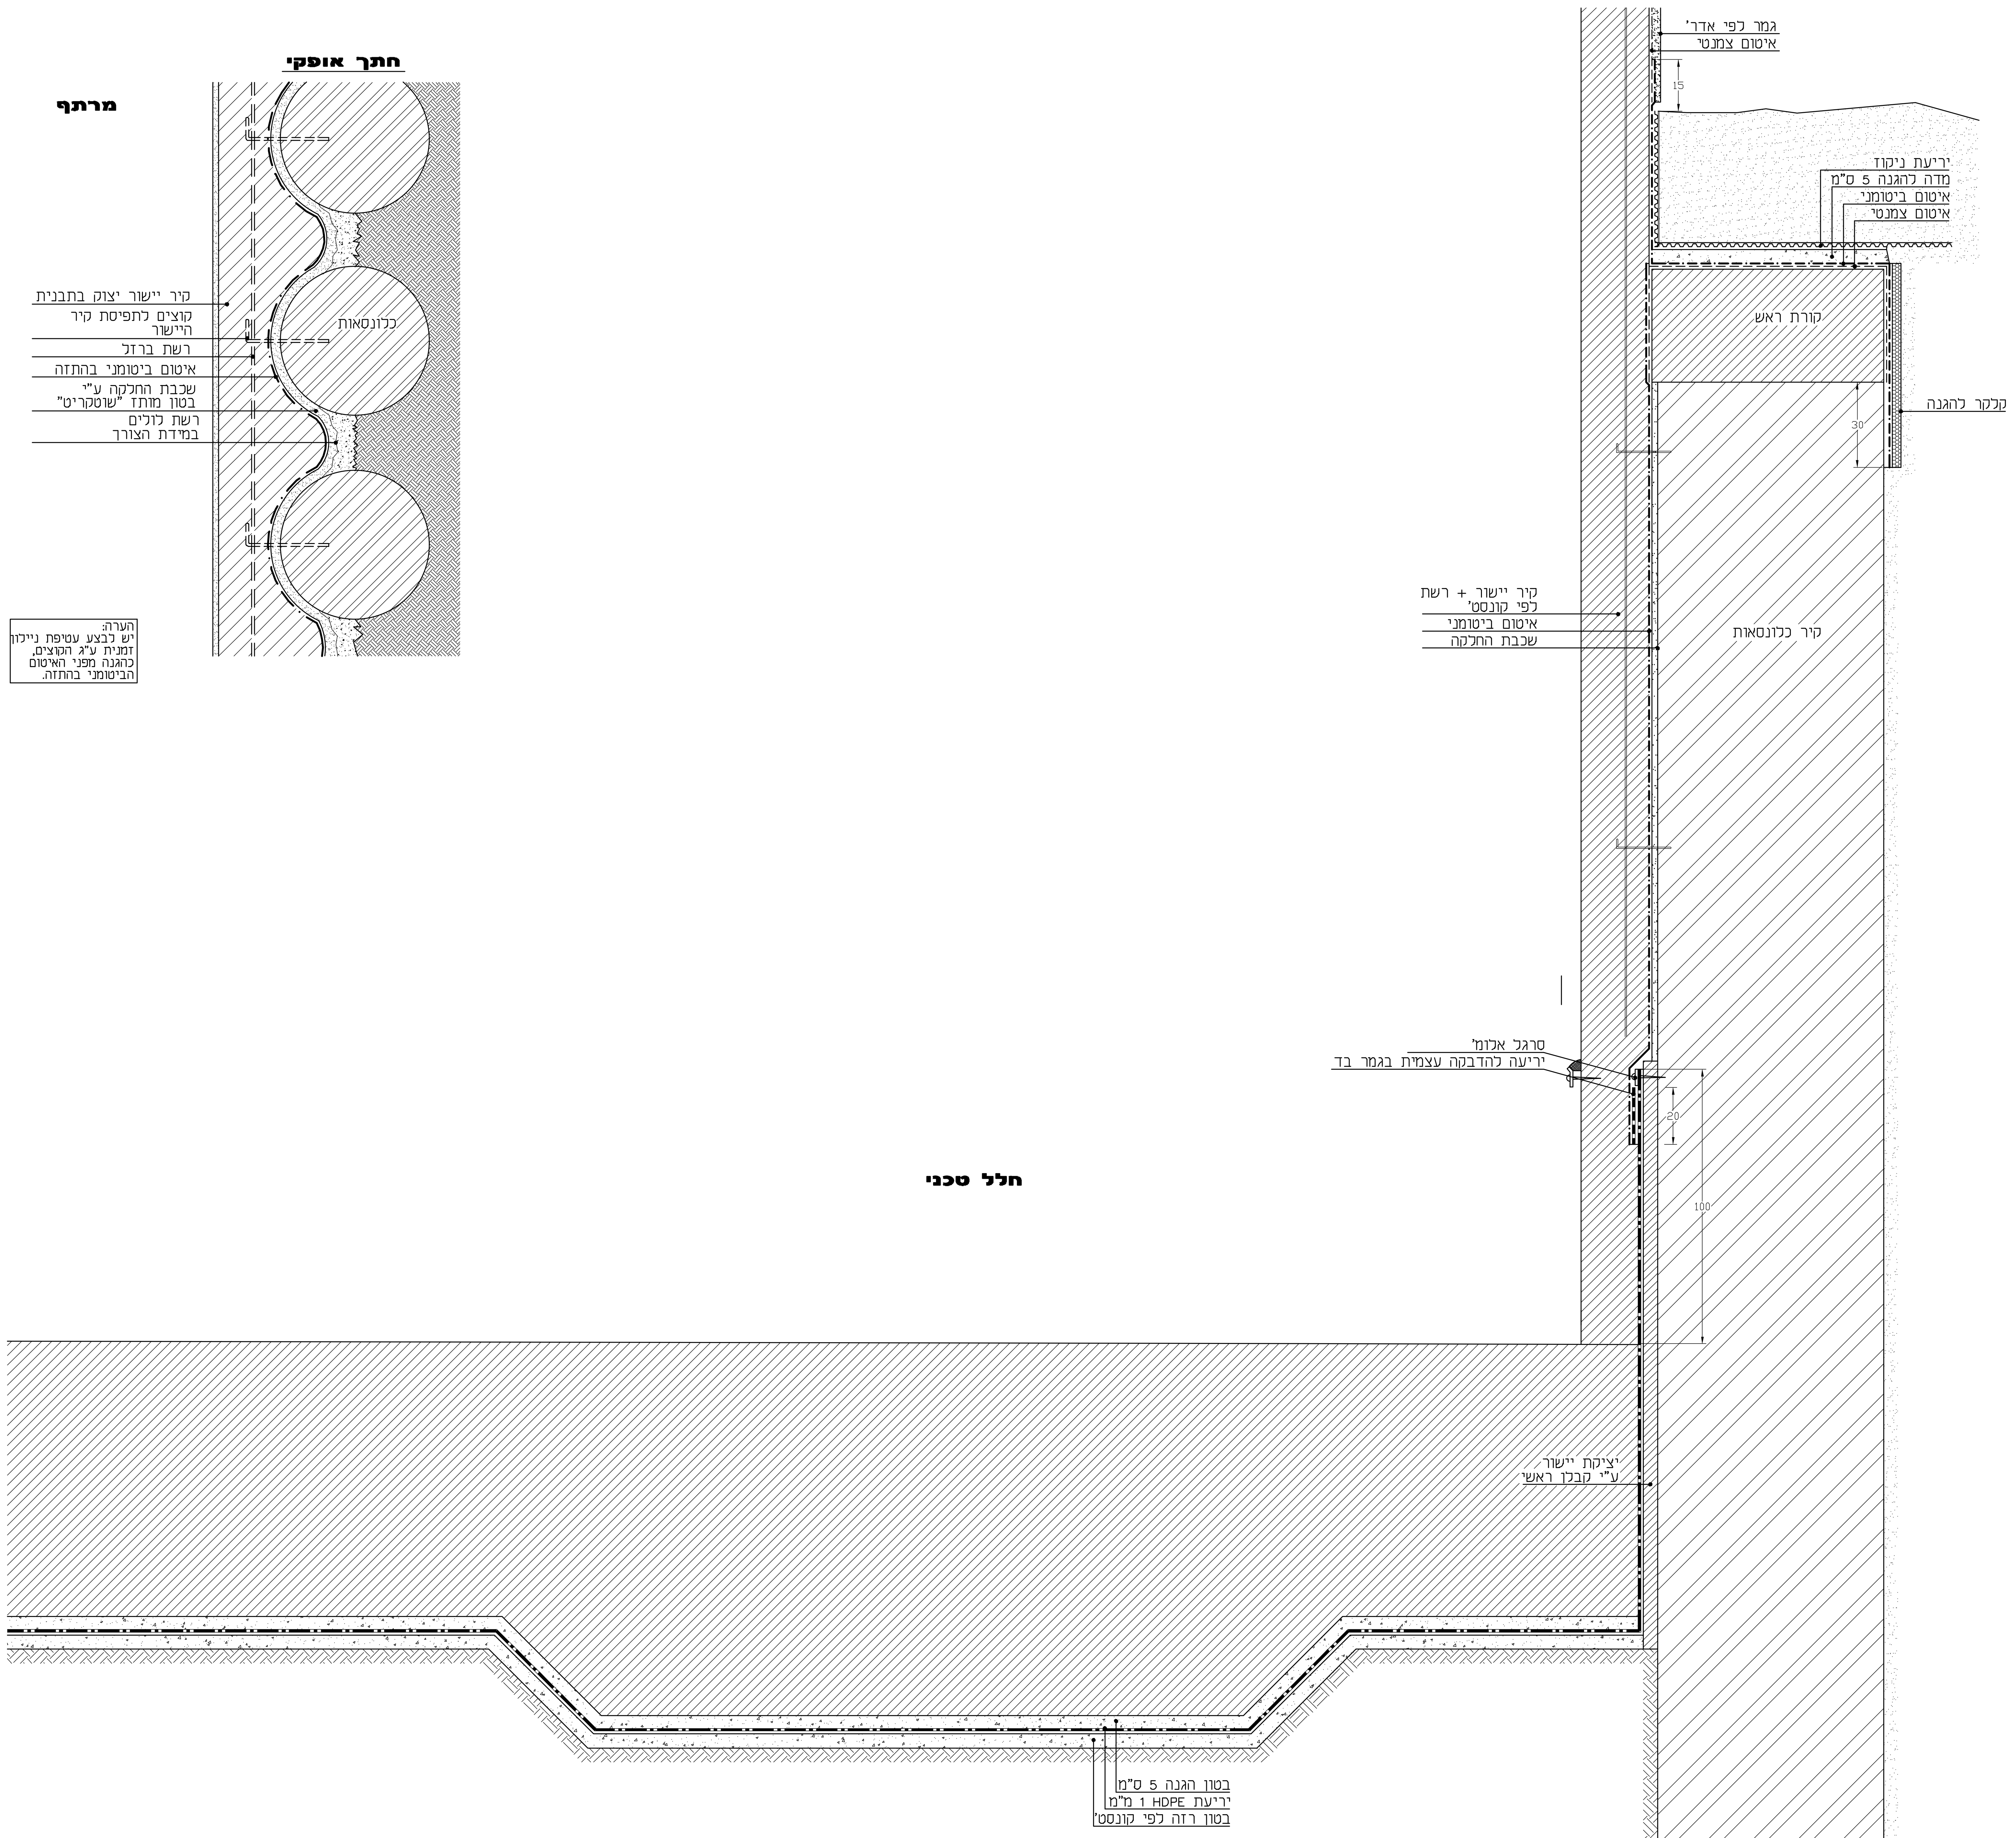

איטום רצפה במפלס -2 בחיבור לקיר דיפון 1-03

רשימת שינויים	מעדכן	מהדורה	תאריך
יצירת קובץ	רביבה	01	xx.xx.xxxx

הערות:
1. על המבצע, לבדוק היטב את הפרטים, ולהודיע למתכנן או למפקח, על כל אי התאמה או חוסר בפרטים, תכניות או הנחיות לפני תחילת ביצוע העבודה.
2. התוכניות הן חלק בלתי נפרד מהמפרט הטכני לאיטום.
3. בכל מקרה של אי התאמה בין התוכניות למצב בשטח, יש להפסיק את העבודה, ולפנות למזמין/ מפקח/ מתכנן, לקבלת תוכניות מעודכנות.

Designed by: תוכנן ע"י: עומר ב.

Drafted by: שרטט: עומר ב.

☐ לביצוע Work | ■ למכרז Tender | ☐ לעיון Review

Drawing name: שם גיליון: **פרטי איטום מרתף**

מס' פרויקט Project number	מס' נושא Subject	מס' גליון Sheet number
3443	01	03

Date 09.05.17 תאריך

Revision P0 מהדורה

Project name.: שם פרויקט: **בניין לורי קיי מכרז שלד**

File name: שם קובץ: 3443-מכרז שלד.dwg

ביטלמן אדריכלים בע"מ
BITELMAN ARCHITECTS LTD.
יעוץ לאיטום מבנים ובריכות סים
Consultant for waterproofing of buildings pools
4 Hamelacha St. Raanana Israel 43665 — רח' המלאכה 4 רעננה 43665
TEL.: +972-97741595 — טל: 09-7741595
FAX.: +972-97741868 — פקס: 09-7741868
office@bitelman.com

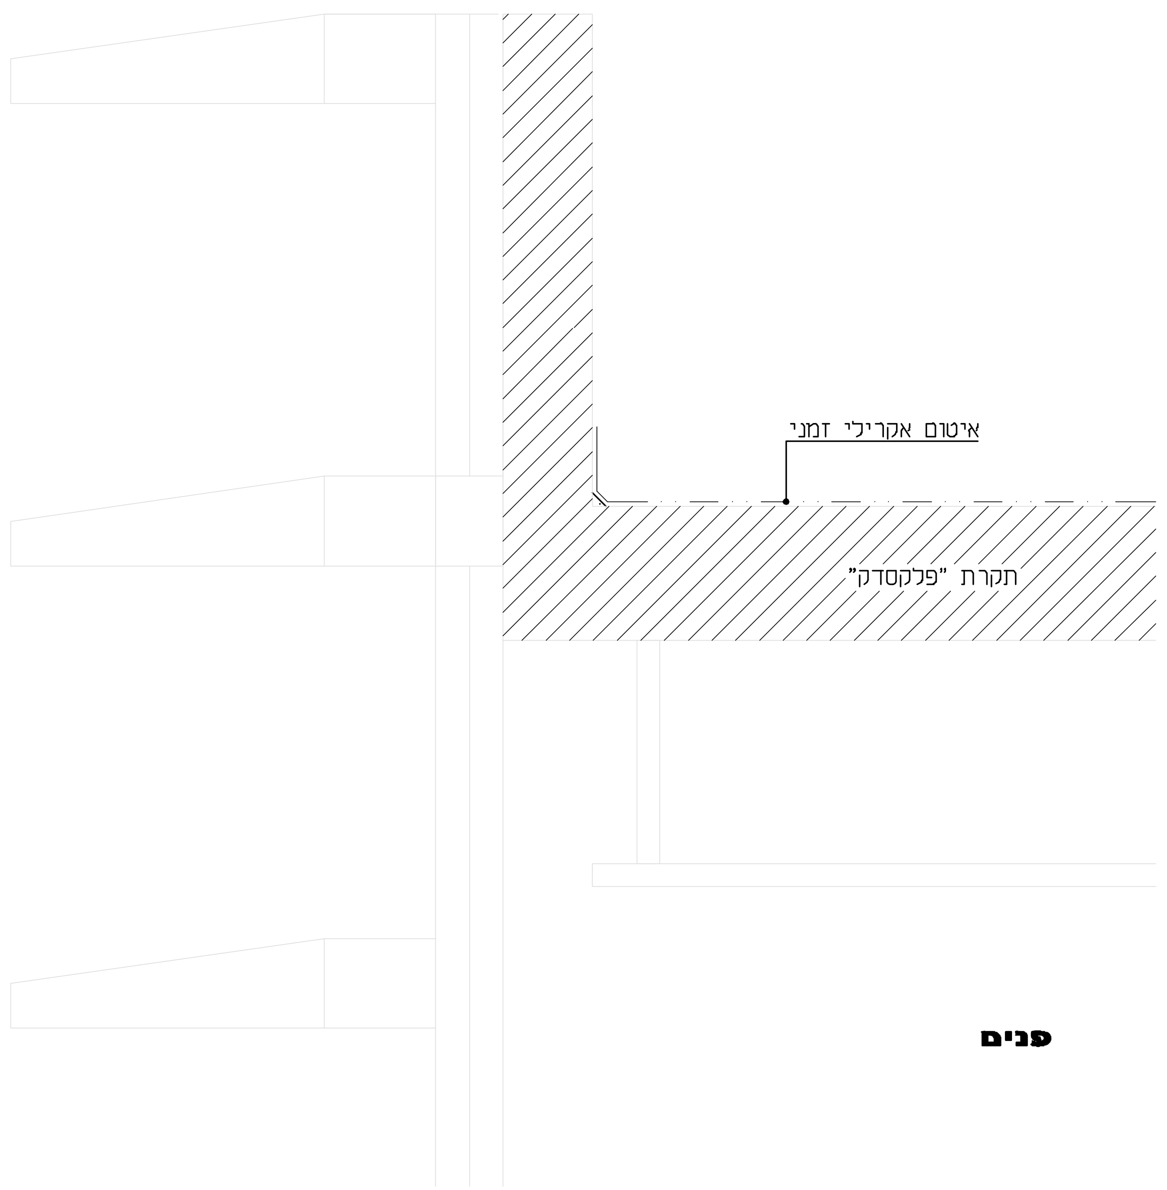

5-01 איטום גג מעל מבנה בחיבור למעקה גג

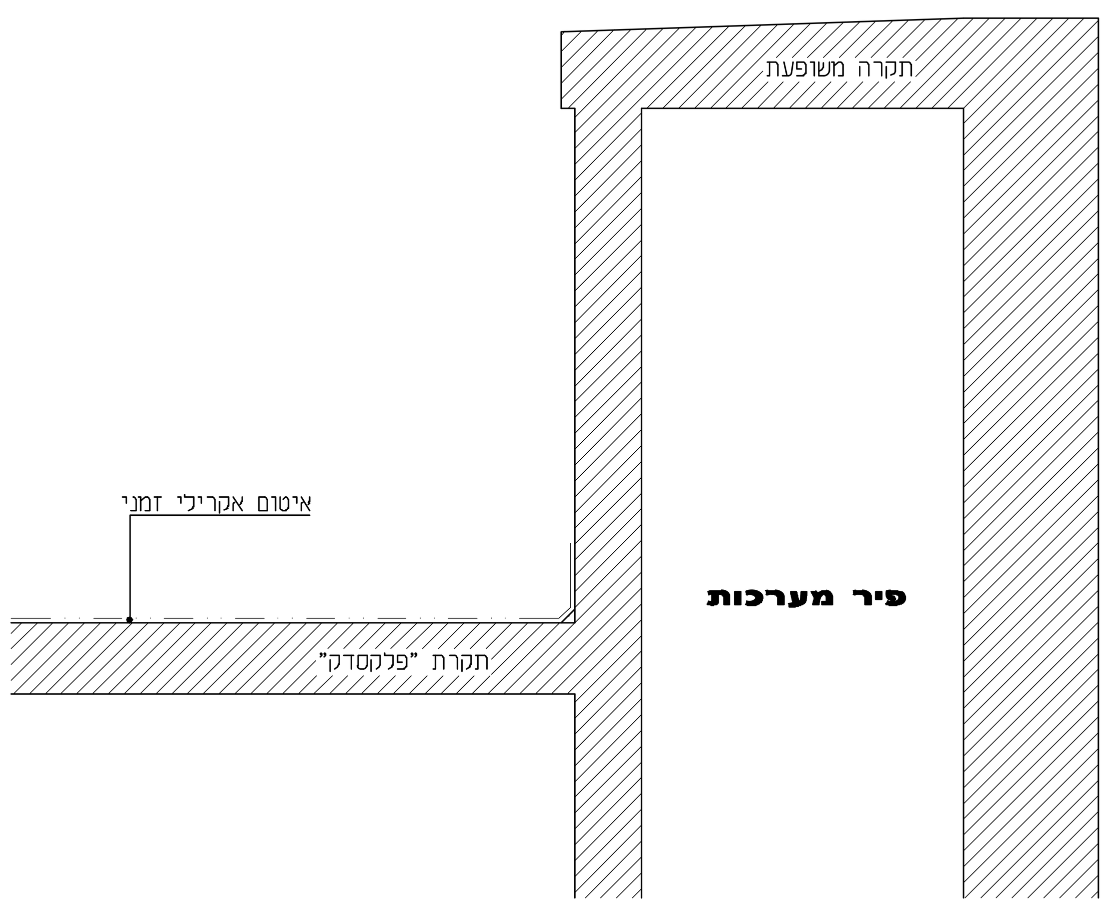

5-02 איטום גג מעל מבנה בחיבור לפיר מערכות

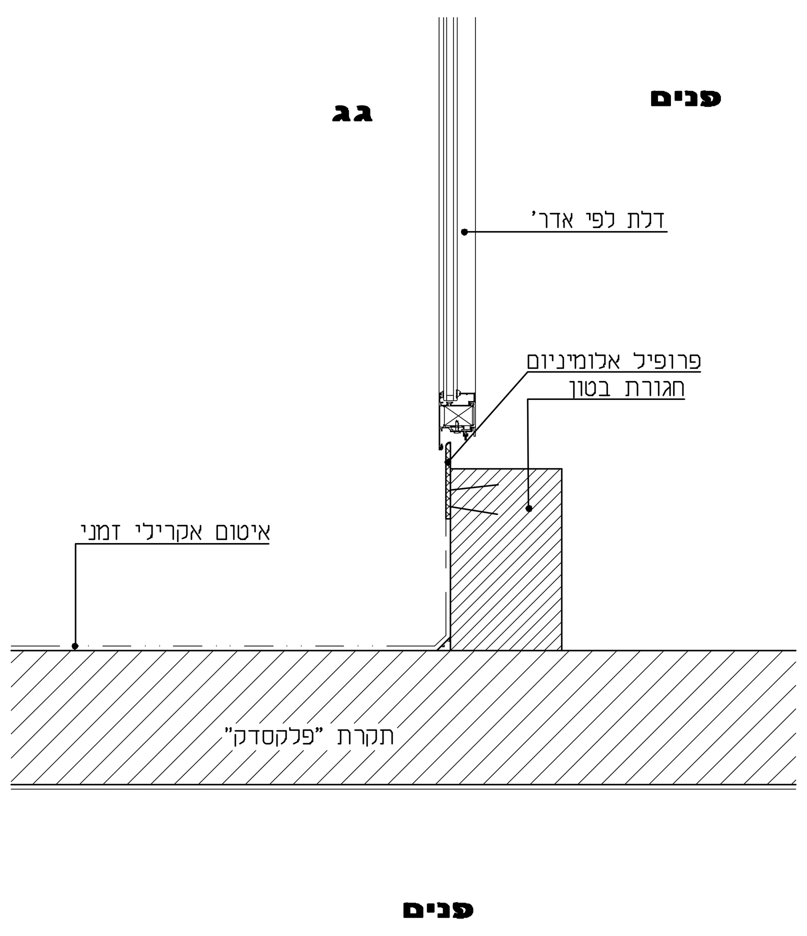

5-03 איטום גג בחיבור לחדר מדרגות

פרוט השנויים במהדורה

רשימת שינויים	מעדכן	מהדורה	תאריך
יצירת קובץ	רביבו	01	xx.xx.xxxx

הערות:

1. על המבצע, לבדוק היטב את הפרטים, ולהודיע למתכנן או למפקח, על כל אי התאמה או חוסר בפרטים, תכניות או הנחיות לפני תחילת ביצוע העבודה.
2. התוכניות הן חלק בלתי נפרד מהמפרט הטכני לאיטום.
3. בכל מקרה של אי התאמה בין התוכניות למצב בשטח, יש להפסיק את העבודה, ולפנות לממונה/ מפקח/ מתכנן, לקבלת תוכניות מעודכנות.

Designed by: תוכנן ע"י: עומר ב.

Drafted by: שרטט: עומר ב.

לביצוע Work ☐ | למכרז Tender ■ | לעיון Review ☐

Drawing name: שם גיליון: **פרטי איטום גג**

מס' פרויקט Project number	מס' נושא Subject	מס' גיליון Sheet number
3443	05	01

Date 09.05.17 תאריך

Revision P0 מהדורה

Project name.: שם פרויקט: **בניין לורי קיי מכרז שלד**

File name: שם קובץ: 3443-מכרז שלד.dwg

ביטלמן אדריכלים בע"מ
BITELMAN ARCHITECTS LTD.
ייעוץ לאיטום מבנים ובריכות מים
Consultant for waterproofing of buildings pools
4 Hamelacha St. Raanana Israel 43665 | רח' המלאכה 4 רעננה 43665
TEL.: +972-97741595 | טל': 09-7741595
FAX.: +972-97741868 | פקס: 09-7741868
office@bitelman.com