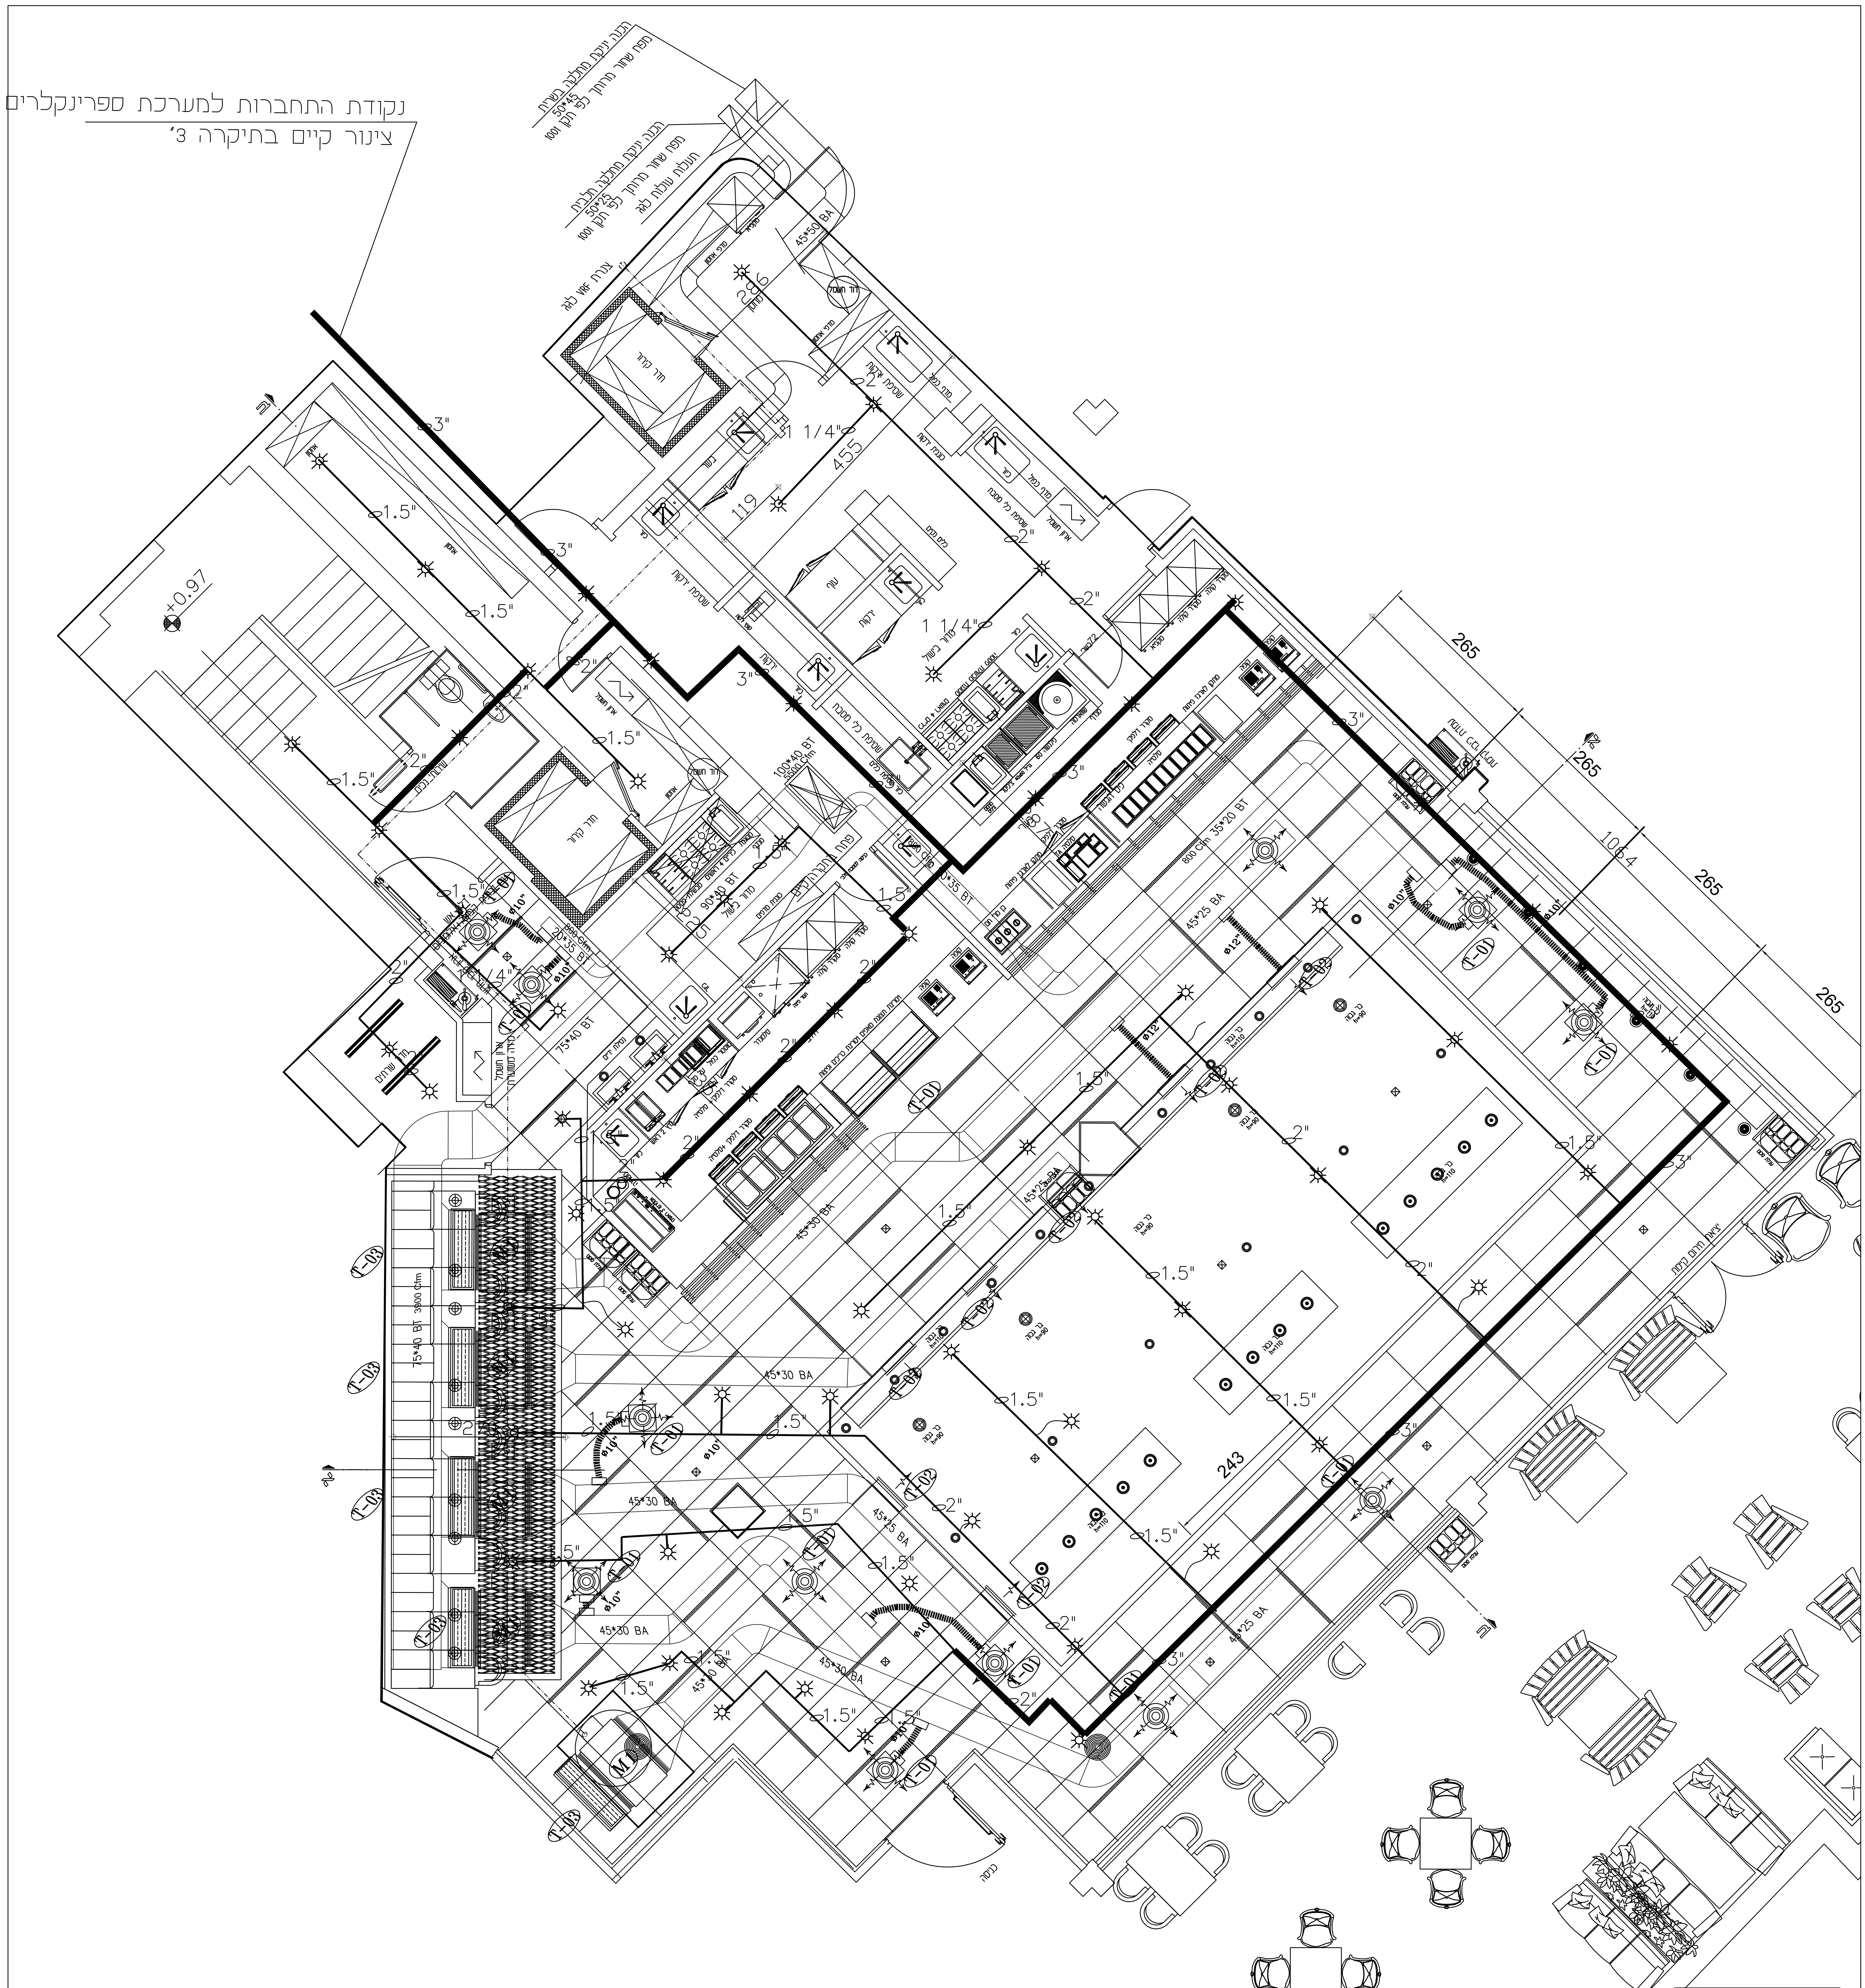
נקודת התחברות למערכת ספרינקלרים
צינור קיים בתיקרה 3"
3"
2"
1.5"
1 1/4"
265
243
455
119
45*30 BA
45*25 BA
75*40 BT
100*40 BT
90*40 BT
35*20 BA
+0.97
חדר קירור
כניסה

ספרינקלרים

☼ — מתז תיקרתי

☐	בוצע תיאום עם מהנדס הקונסטרוקציה

*באחריות הקבלן לוודא שוב לפני ביצוע

תאריך	תיאור

תאריך תפוצה

לעיון ☐ למכרז ☒ לביצוע ☐

איתן
איתן תכנון ואינסטלציה בע"מ
איתן אלמסי יועץ מים וביוב
מספר רישיון 31182 ה
טלפון 09-7450844 050-6623377
פקס 153-9-7737672 fax to mail
www.receptor.co.il
email : eitan@receptor.co.il

שם הפרויקט
בית אוכל בבניין משפטים

שם התכנית
תכנית קומת קרקע ספרינקלרים

קנימ	תאריך	בוקר ע"י	
1 : 50	11.02.2018		

אוניברסיטה ת"א