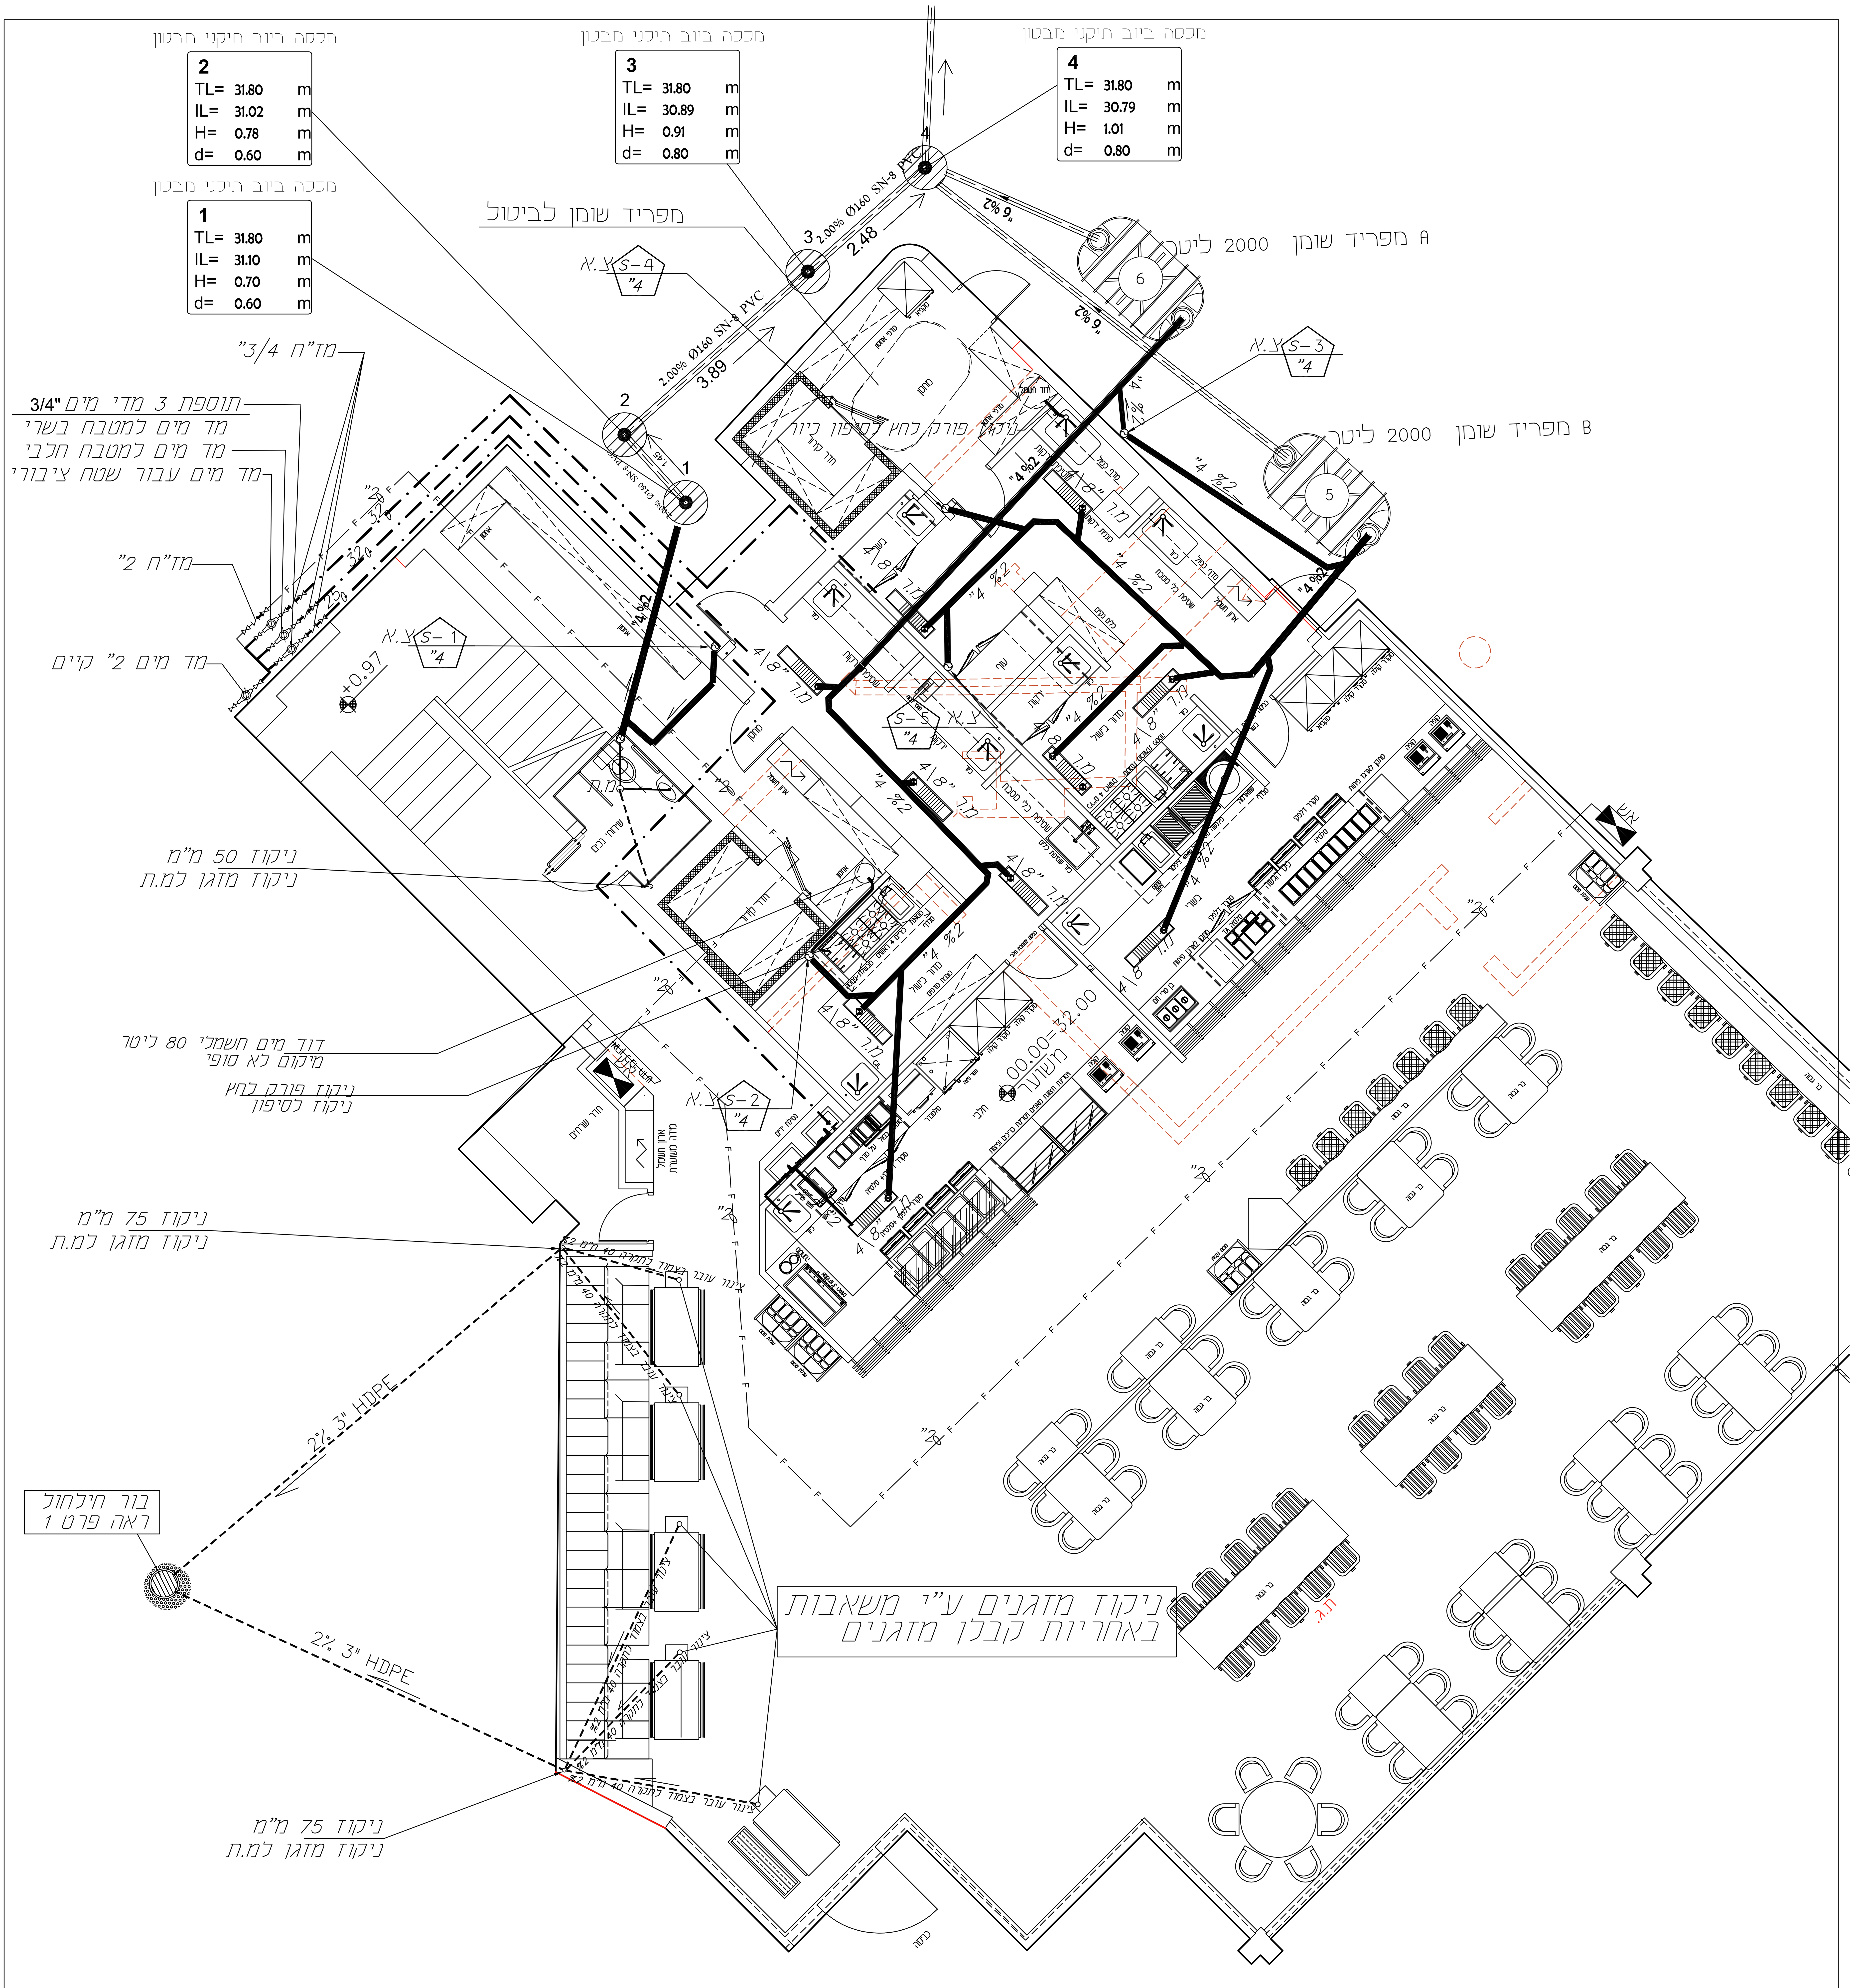

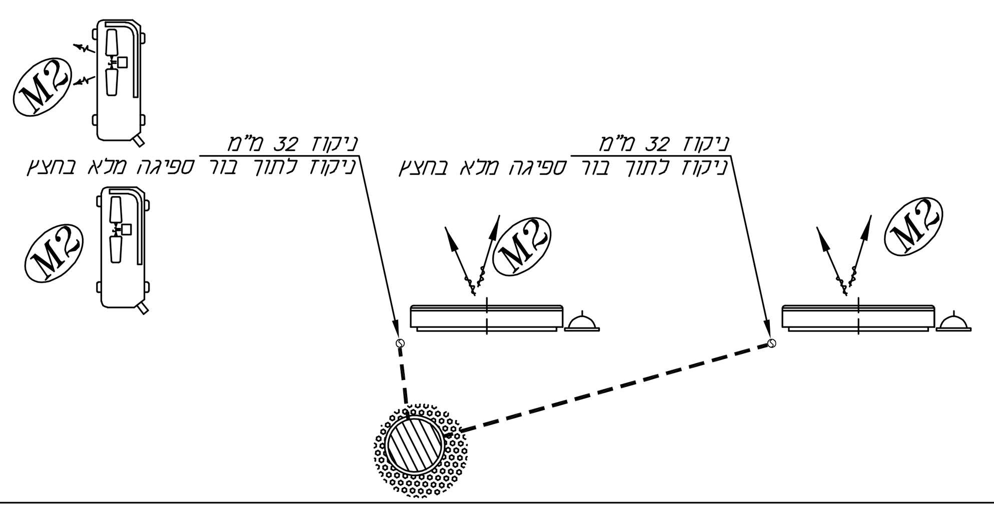

אש

עמדת כיבוי הכוללת:

- ברז כיבוי אש 2"
- גלגלון 3/4" עם ברז פתיחה מהירה
- 2 זרנוקים 15 מ' כל אחד
- מטפה אבקה או ש"ע מאושר 6 ק"ג
- הכל בתוך ארון תקני 80*30*120 ס"מ או ש"ע

בוצע תיאום עם מתכנן הקונסטרוקציה
באחריות הקבלן לוודא שוב לפני ביצוע

תאריך	תיאור

איתן

שם הפרויקט: בית אוכל בבניין משפטים

שם התכנית: תכנית קומת קרקע

קנ"מ	תאריך	בוצע ע"י	שרטט
1 : 50	12.02.2018		

אוניברסיטת ת"א