תרשים לוח חשמל ראשי מתחם הסעדה בנין משפטים

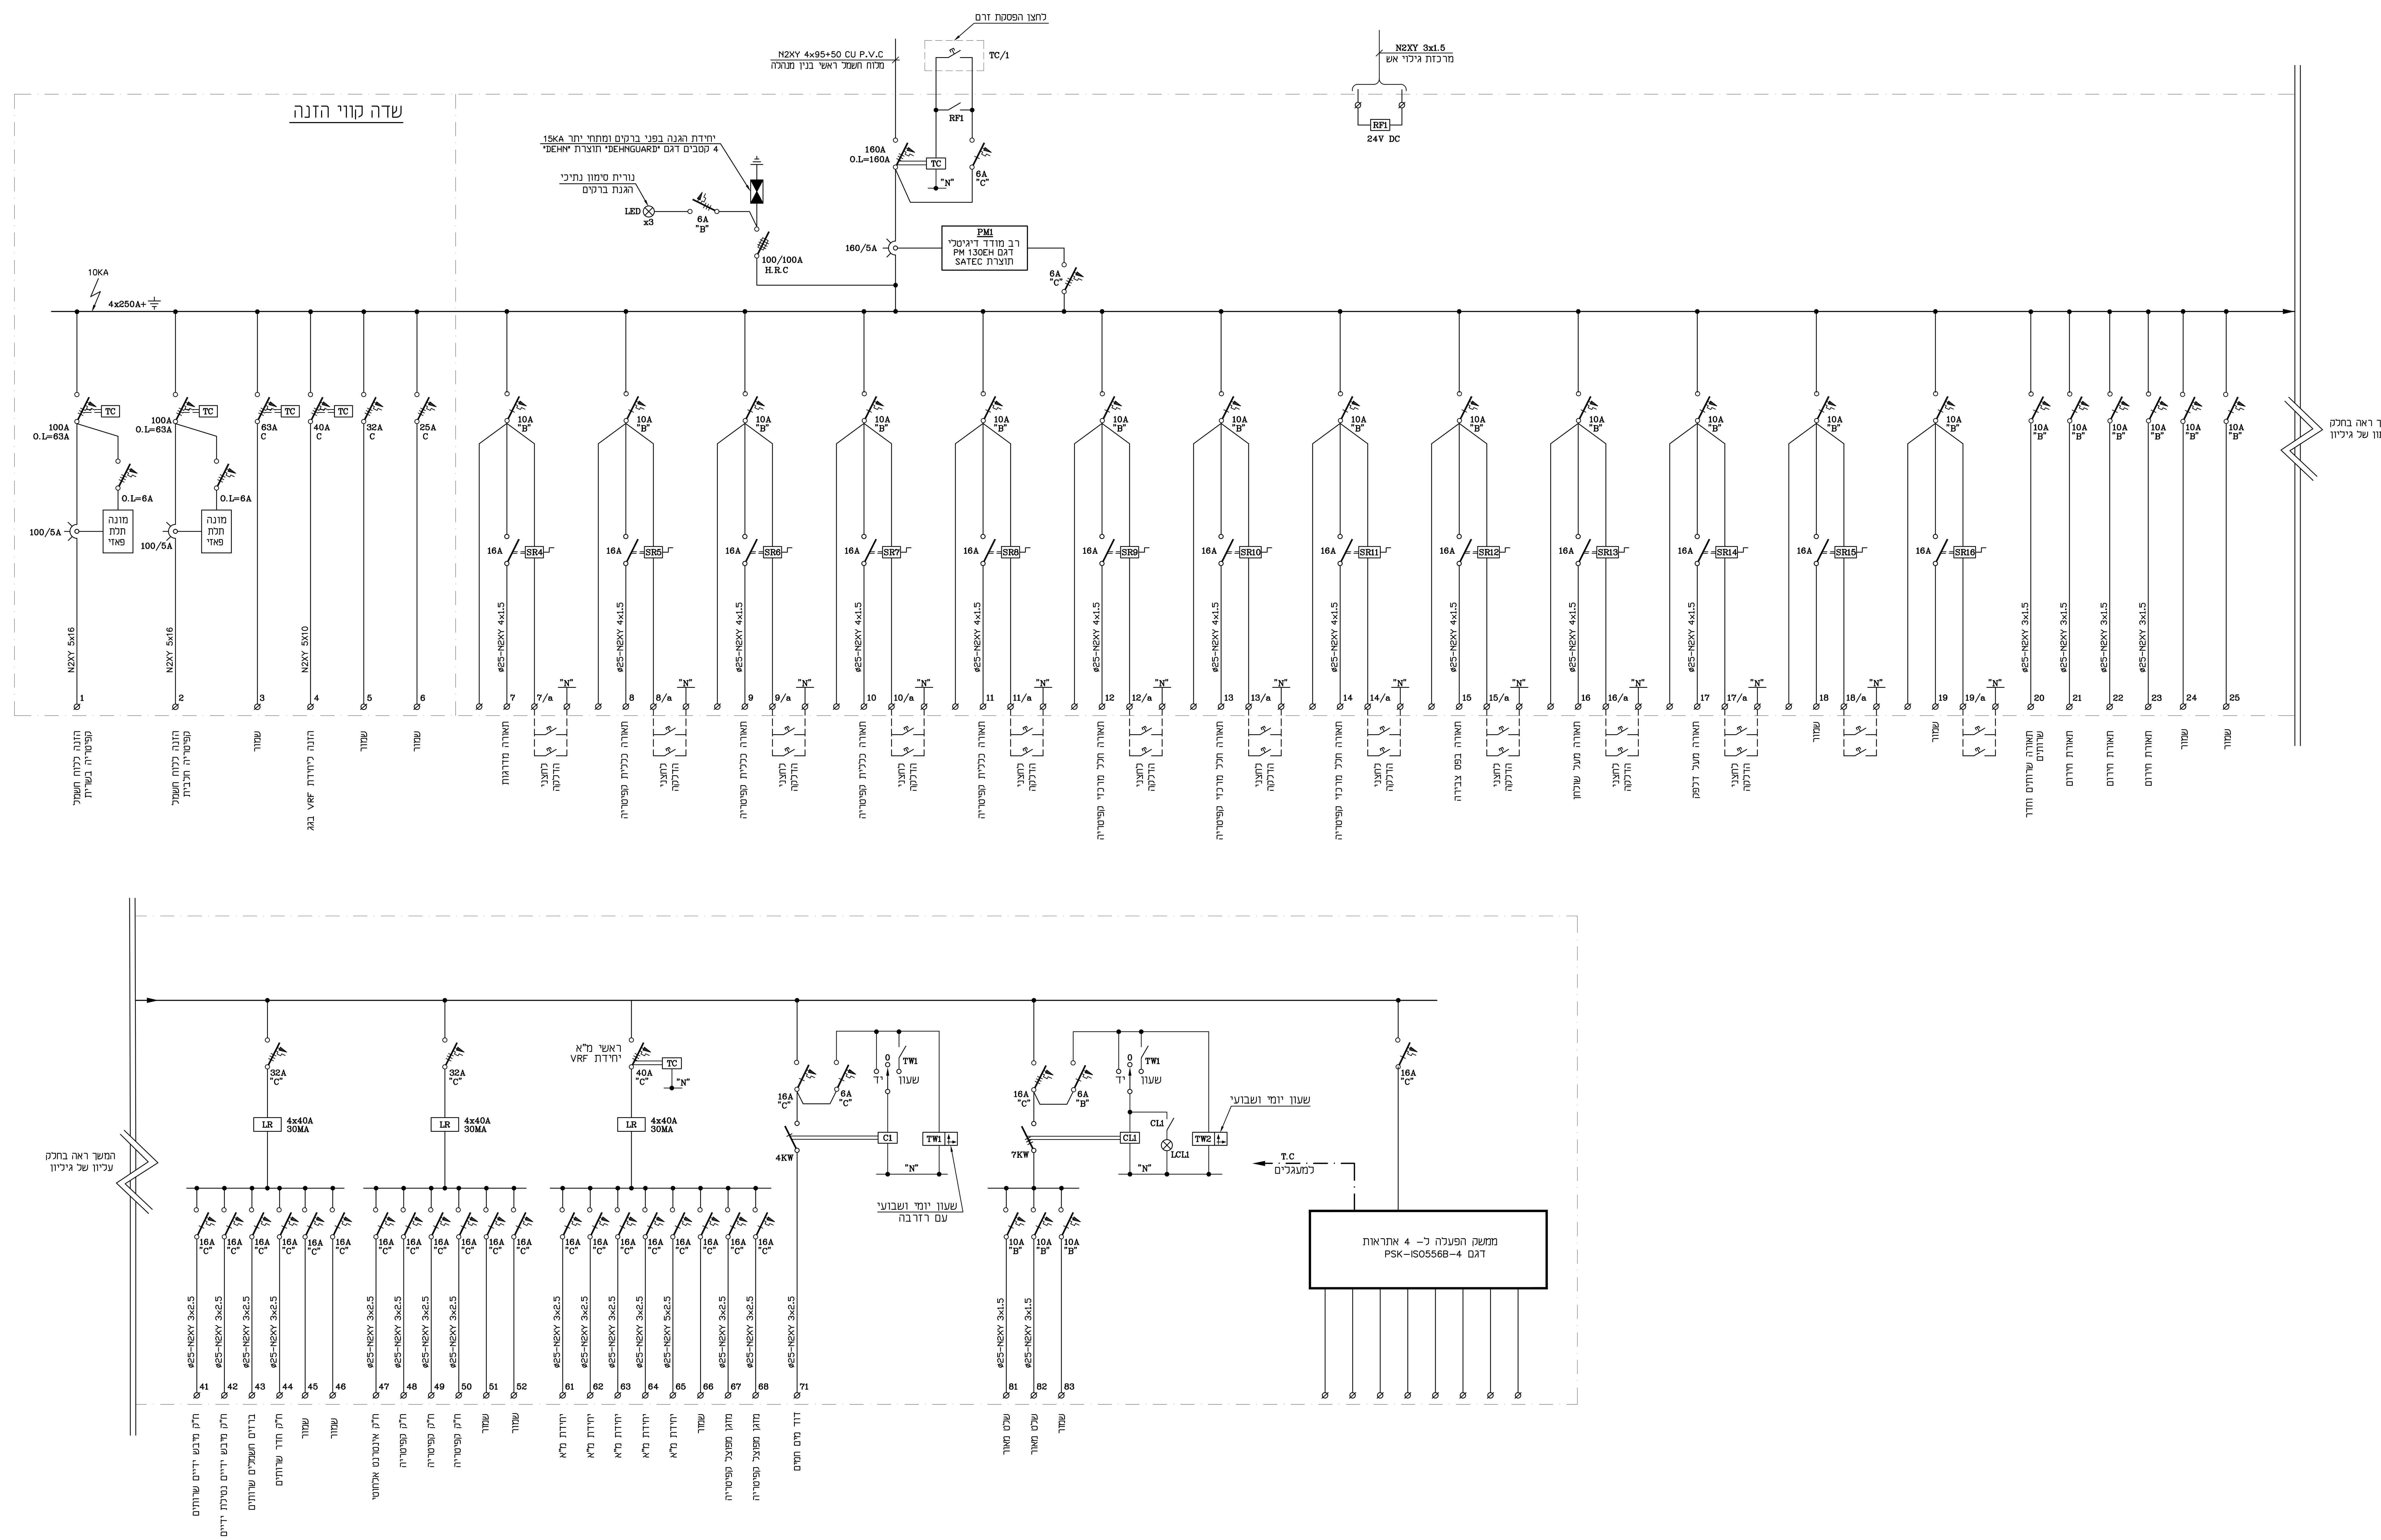

תאריך	הפצה	מס'

אוניברסיטת תל-אביב

SEMO
Electrical Eng. LTD.
רח' הבונים 1 רמת גן 52462 פקס. 03-6134185 טל. 03-6134177
E-mail: eng@semo.cc

תאריך	עדכן	מהות העדכון	מס'
05.03.18	ה.ת.	עדכון כללי	1

גליון מס: UN-049-S02

תאריך: 11/02/18
תכנן: הרצל
בדק:
שרטט: אפרת

הוכן עבור: אוניברסיטת תל אביב

נושא: בנין משפטים מתחם הסעדה

תכנית: לוח חשמל ראשי

קנ"מ:

שם קובץ	מס' מהדורה
UN-049-S02	1

לביצוע — תאריך:
למכרז — תאריך: 05/03/18
לעיון — תאריך:

המבצע אחראי לבדיקת המידות ולהתאמתן במקום
על המבצע לבקר את כל המידות ועל כל טעות
או אי התאמה עליו להודיע מיד למתכנן

Z:\UN\UN - 049\UN-049-S02.dwg - 05/Mar/2018 - 12:50pm cad