תפוצה	ע"י מכון	ע"י/אוניברסיטת תא

נמען / תאריך	26.10.21	29.1.23
אדריכל כללי		
אדריכל פנים		
אינסט. סניט.		
חשמל		
בניין		
אקוסטיקה		
בטיחות		
תאום מערכות		
קבלן		
מזמין — אוניברסיטת תא	1	1
ניהול		

מקרא והערות:

- מד לחץ
- מד טמפרטורה
- מסנן + ברז ניקוי
- ברז אל חוזר
- ברז ניקוי
- כיוון זרימה
- חבור גמיש
- ברז סגירה ידני
- ברז ממונע דו - כיווני, הדרגתי
- ברז ממונע דו - כיווני, דו - מצבי
- ברז ויסות דגם TA
- ברז שחרור אויר
- ברז סגירה + פקק
- משנה תדר (VSD)
- רגש לחץ הפרשי (ΔP)
- מפסק דגל (FS)
- רגש טמפרטורה (T)
- רגש לחץ (P)
- מונה מים
- משאבה
- התחברות צנור
- פקק סגירה
- ברז שחרור לחץ מכני
- מקטין לחץ
- מים קרים הספקה
- מים קרים חזרה
- מים חמים הספקה
- מים חמים חזרה

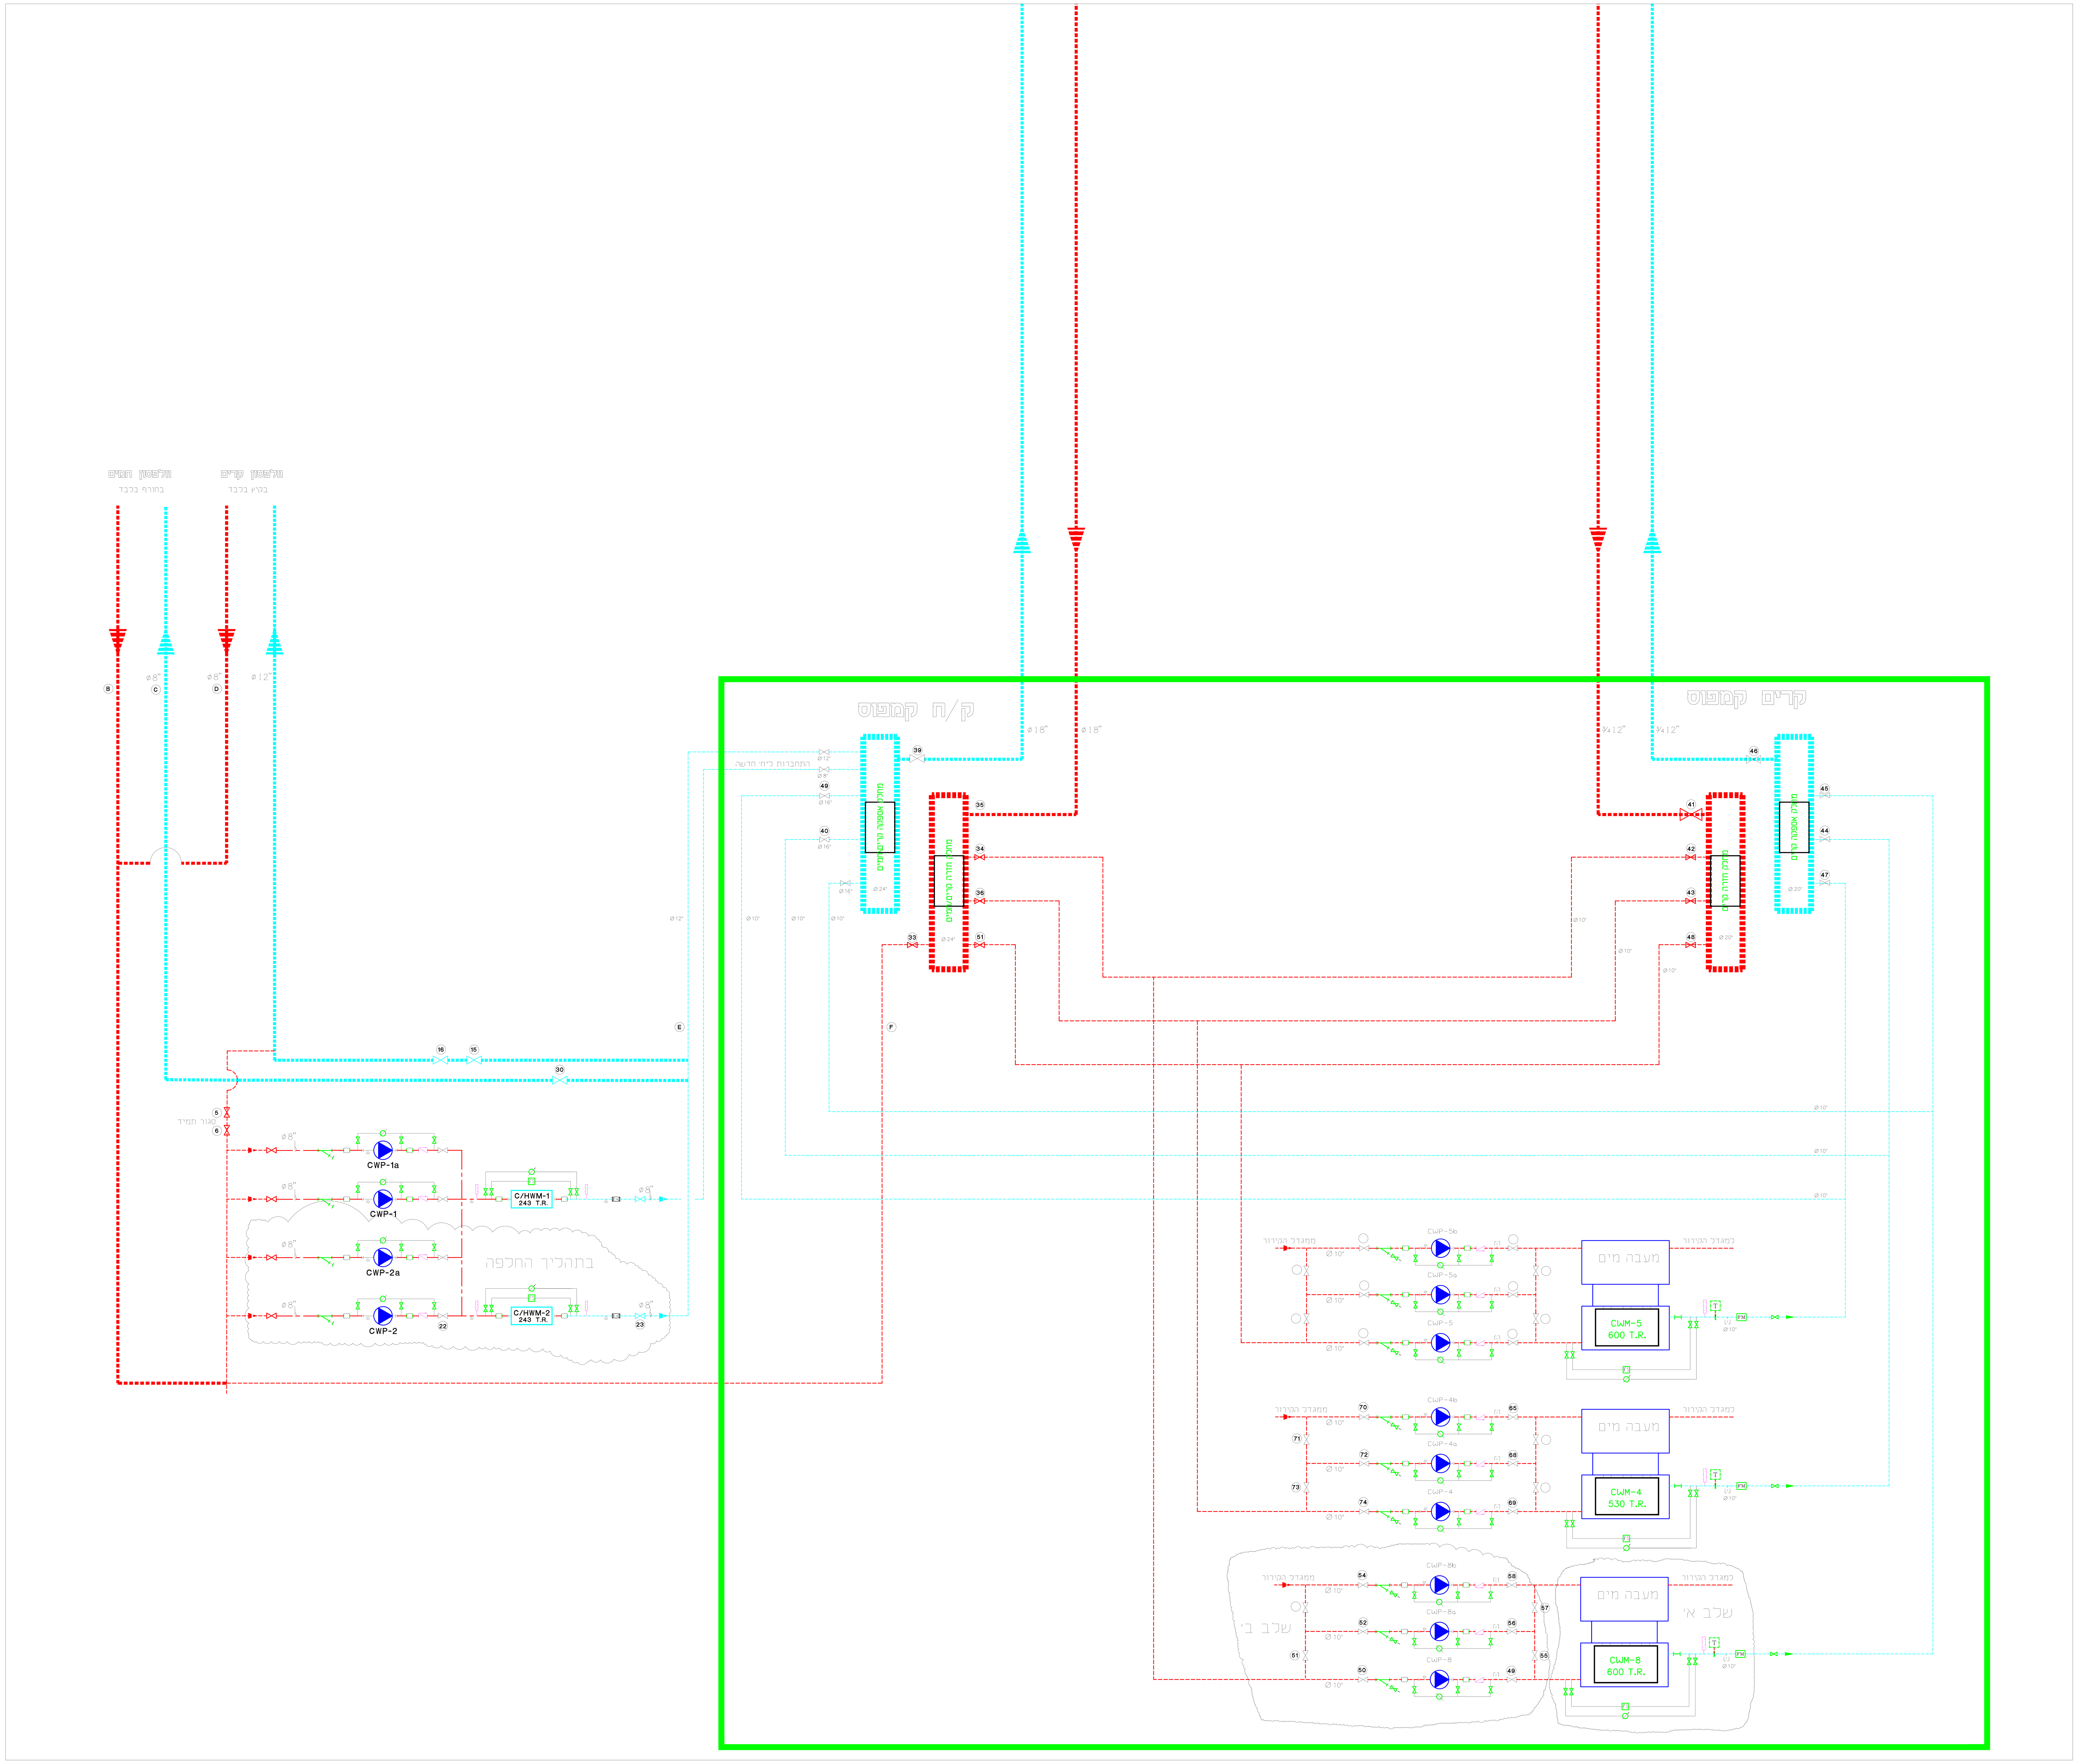

עיון ☐	לאשור ☐	למכרז ☒	לביצוע ☐

מס.	שנויים	Changes	תאריך

A.F. AIR CONDITIONING & ENERGY ENGINEERS LTD

א.פ. מהנדסי מיזוג אויר ואנרגיה בע"מ

BSR-2 Tower, Floor 10
Ben Gurion str., 1
Bney Brak, 5120150
Tel: 972-3-7519090
Fax: 972-3-5755036

website: www.af-ac.co.il
Email: office@af-ac.co.il

מגדל ב.ס.ר. 2, קומה 10
רח' בן גוריון 1 בני ברק - 5120150
טל: 03-7519090
פקס 03-5755036

אוניברסיטת תל אביב

מערכת מ ג ואוורור

חדר מכונות דרומי סכמת צנרת מים

קנה-הדפסה	קנה מידה Scale	שורטט ע"י Drawn by: לובה זלדיץ	מס. יועץ: 3772
1=1	%	נבדק ע"י Checked by: א.פרנקל	מס. גליון: 3772-SouthCH-2
תאריך הדפסה 29.01.2023		תאריך: 11.02.2019	
		תאריך עדכון: 29.01.2023	מס' עדכון: 0

קבלן המשתמש בתכנית זו יודע - לפני הבצוע - התאמתה למקום
ויבדוק מידות התעלות צנורות ונתונים אחרים המופיעים בתוכנית זו.
כל שינוי שהוא בתכנית חייב לעבור אשור בכתב של המהנדס היועץ.

W:\3772\אנרגיה מרכז\דרומי\3772-W-South-C-H water-Ver5