

**נספח א' 4 - רשימת תוכניות והתכניות**  
**(המהווה חלק בלתי נפרד ממכרז/חוזה)**

**נספח א' 4 - רשימת תוכניות והתכניות**  
**(המהווה חלק בלתי נפרד ממכרז/חוזה)**

<u>מספר גיליון</u>	<u>שם תכנית</u>	<u>קנה מידה</u>	<u>מהדורה</u>
1	תכנית קומה קרקע (אדריכלות)	1: 50	8
7	חתכים 1 + 2 (אדריכלות)	1: 50	5

וכן תוכניות אחרות אשר תתווספנה (במידה ותתווספנה) לצורך הסברה ו/או השלמה ו/או לרגל שינויים אשר המפקח רשאי להורות על ביצועם בתוקף סמכותו.

תאריך: \_\_\_\_\_ חתימת וחותמת הספק/הקבלן: \_\_\_\_\_








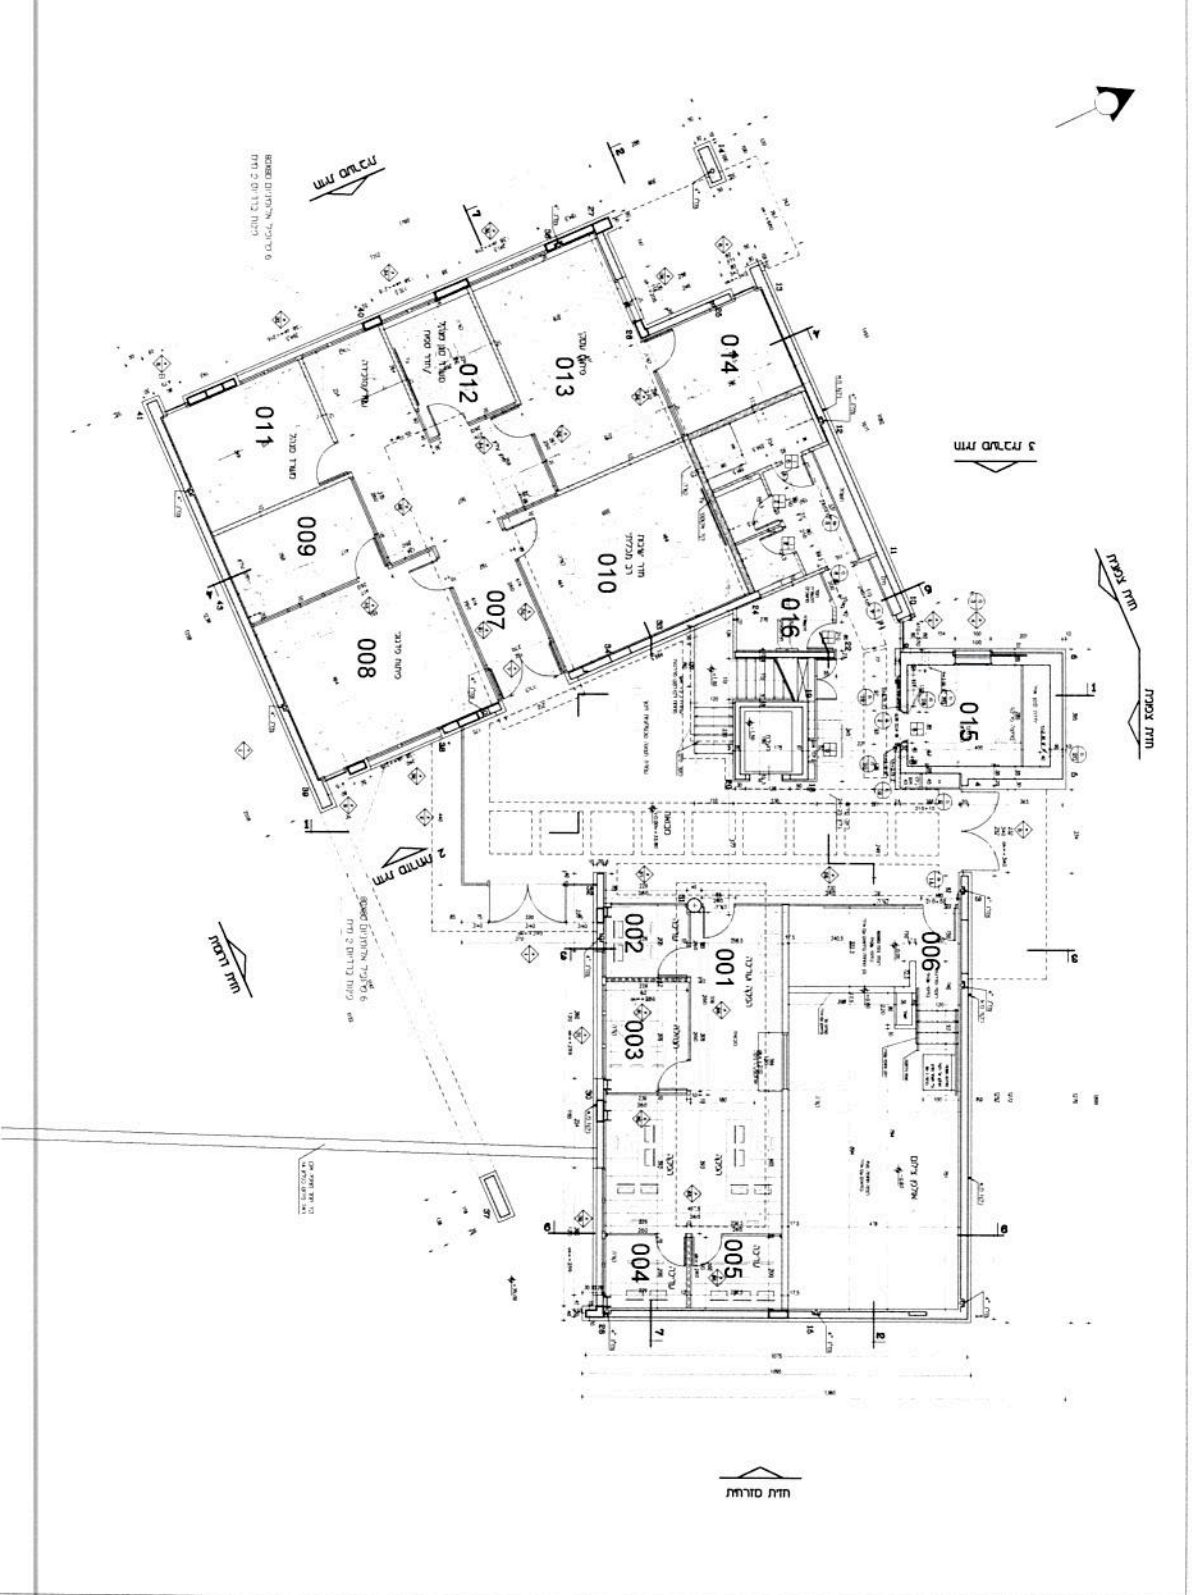



**בניין מרכז מבקרים**  
**ע"ש גוריאן**

תוכנית אדריכלות

מחזור 1+2

7










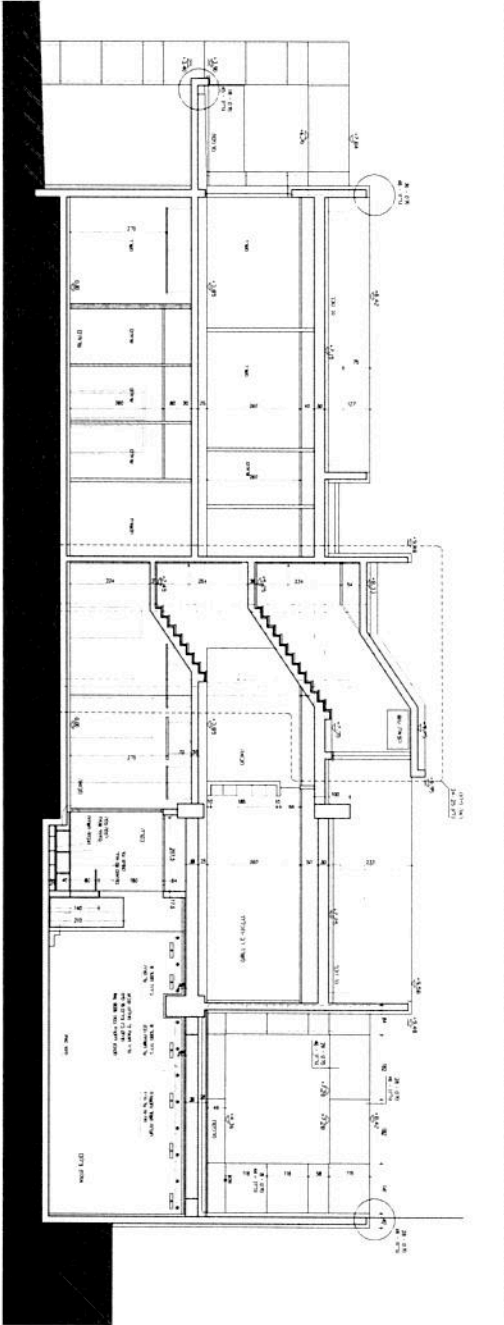

2 תוו

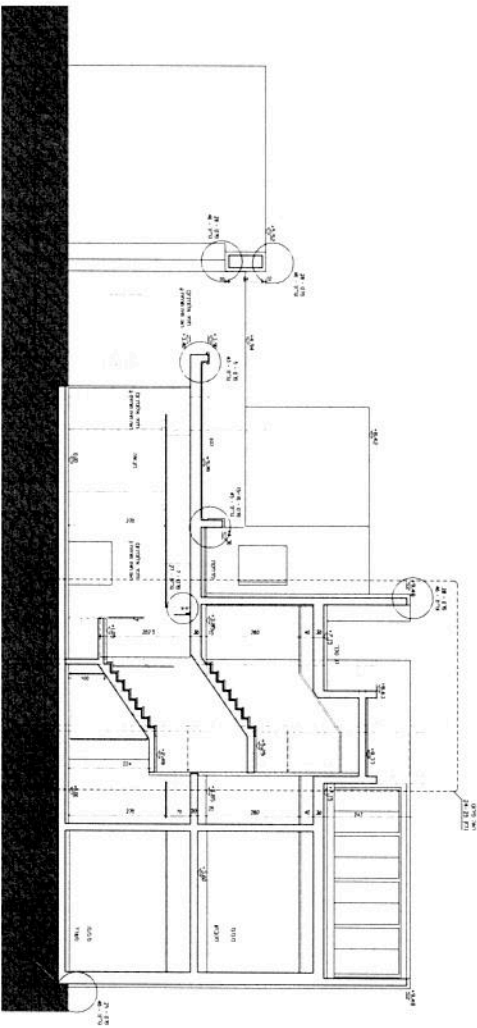

1 תוו