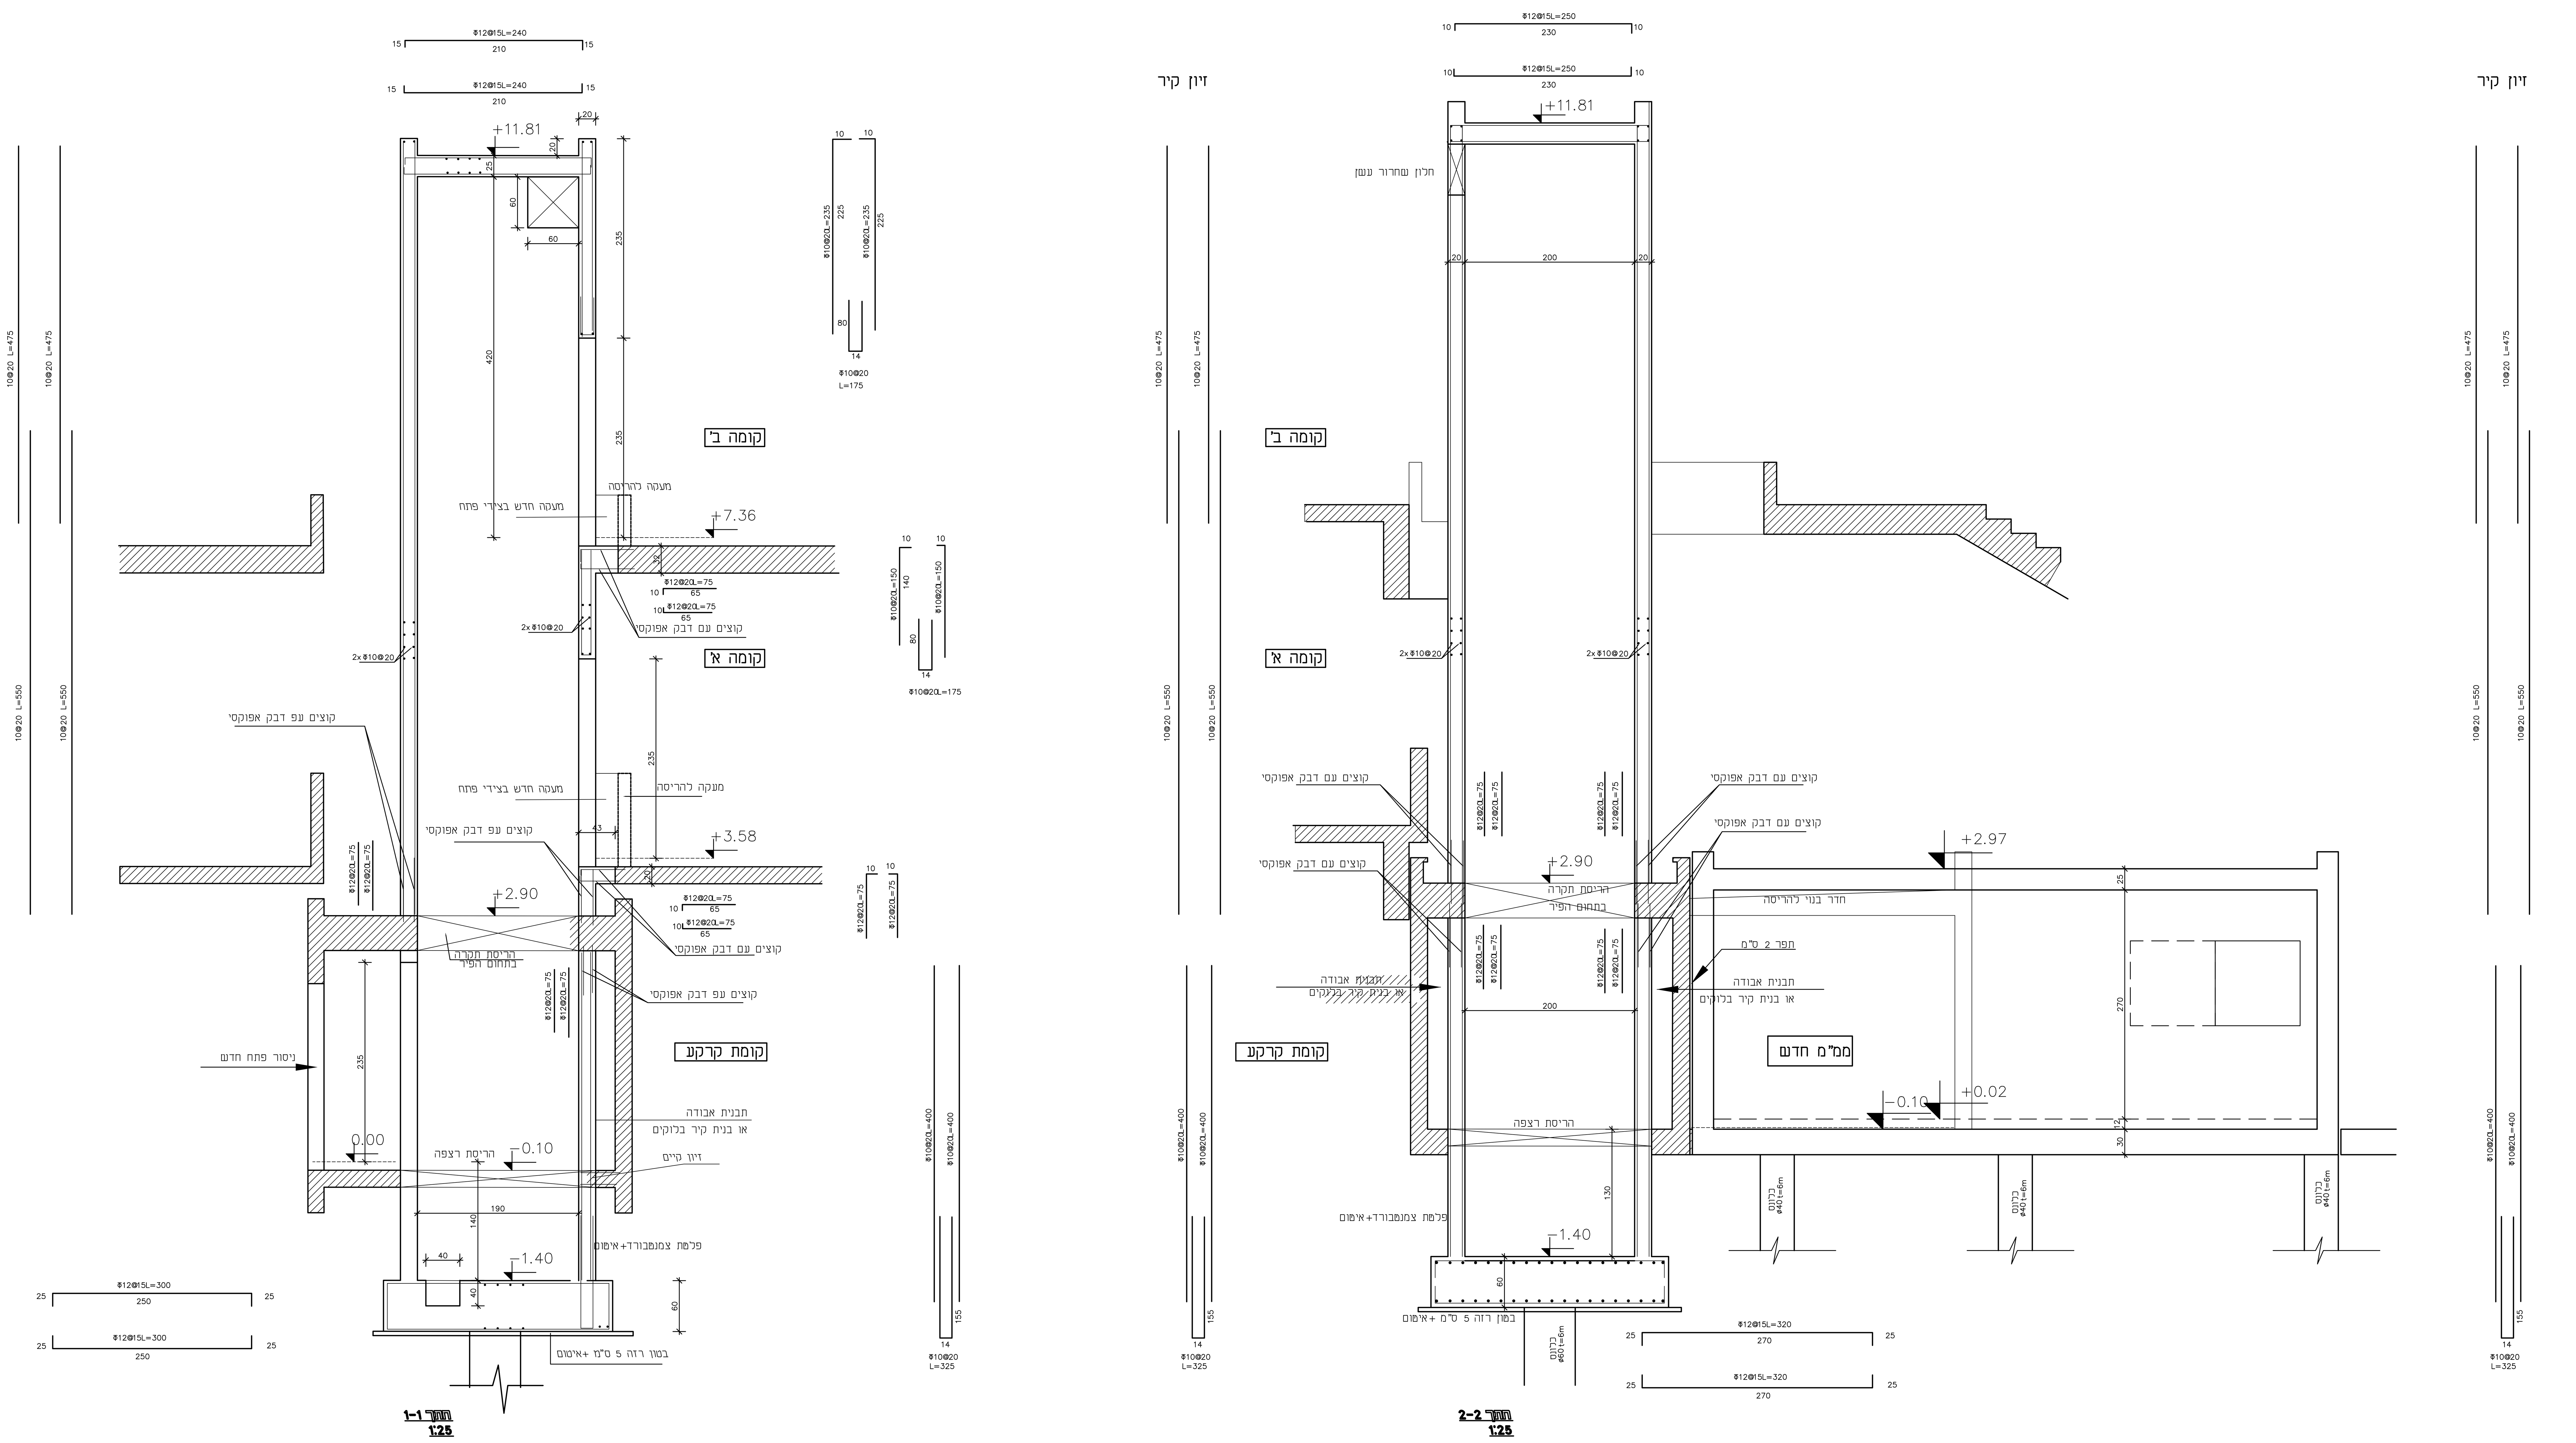

הבטון ב-30 דרגת חשיפה 3

תאריך	מהדורה	מס' שינוי	שינויים
16.6.20			אלדן אדריכלים
3.04.19			אלדן אדריכלים דוד יצחקי, רויטל
15.03.20			אלדן אדריכלים דוד יצחקי, רויטל
16.6.20			תיקון לפי אדריכלים- לביצוע

מס' תכנית: ק-2 0 0
מס' פרויקט: 0 0 0 0 0

מהדורה: 5

לעיון	לאישור	למכרז	לבצוע
			X

המזמין: אוניברסיטת תל אביב
אדריכל: אלדן אדריכלים
שם הפרויקט: בנין מחסנים ובטחון
שם הקובץ:
תכנית: מעלית וממ"מ- חתכים
סוג הבטון: -
תאריך הגליון: 3.04.19
קנה מידה: 1:50,1:25
תכנן:
שרטט:
בדק:
אישור:

ברר נחום- מהנדס בנין
רח' ויצמן 42 כפר סבא
טל/פקס 09-7671204
email: barena@gmail.com
barer222@gmail.com

1. המפרט הטכני הוא בהתאם ל"מפרט כללי לעבודות בנין", משרד הבטחון
2. המבצע אחראי שסט תכניות קונסטרוקציה מעודכן ימצא באתר הבנין.
3. המבצע אחראי לבקר את כל המידות לפני תחילת הבצוע, על כל טעות או אי התאמה בתכניות או בינן ובין תכניות האדריכלים והיועצים, עליו להודיע מיד למהנדס המתכנן.