
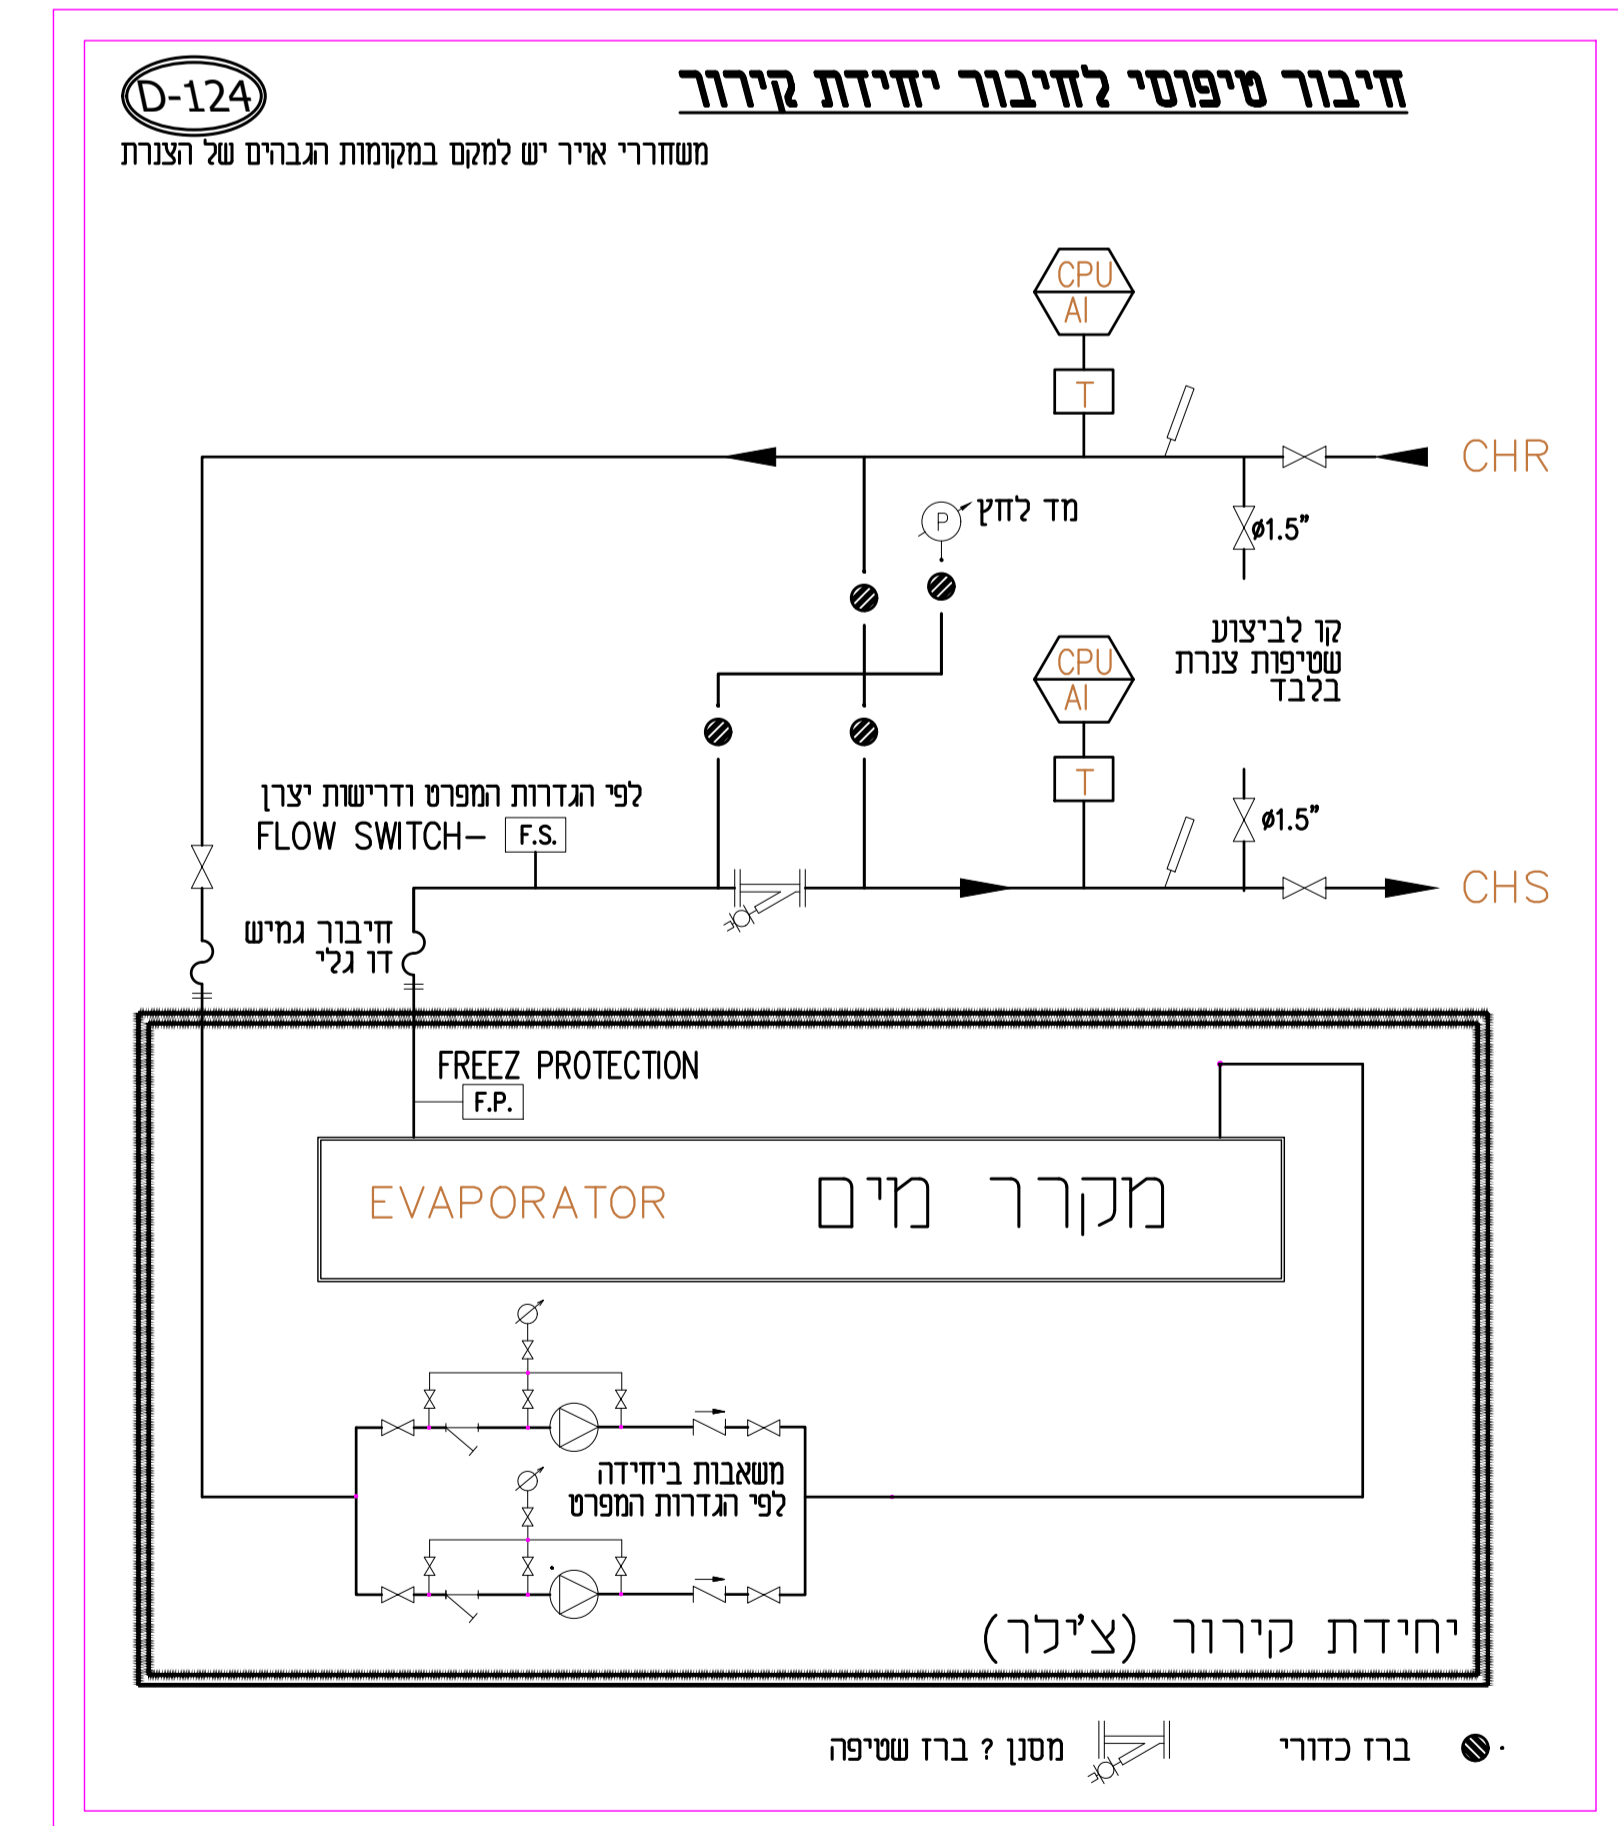
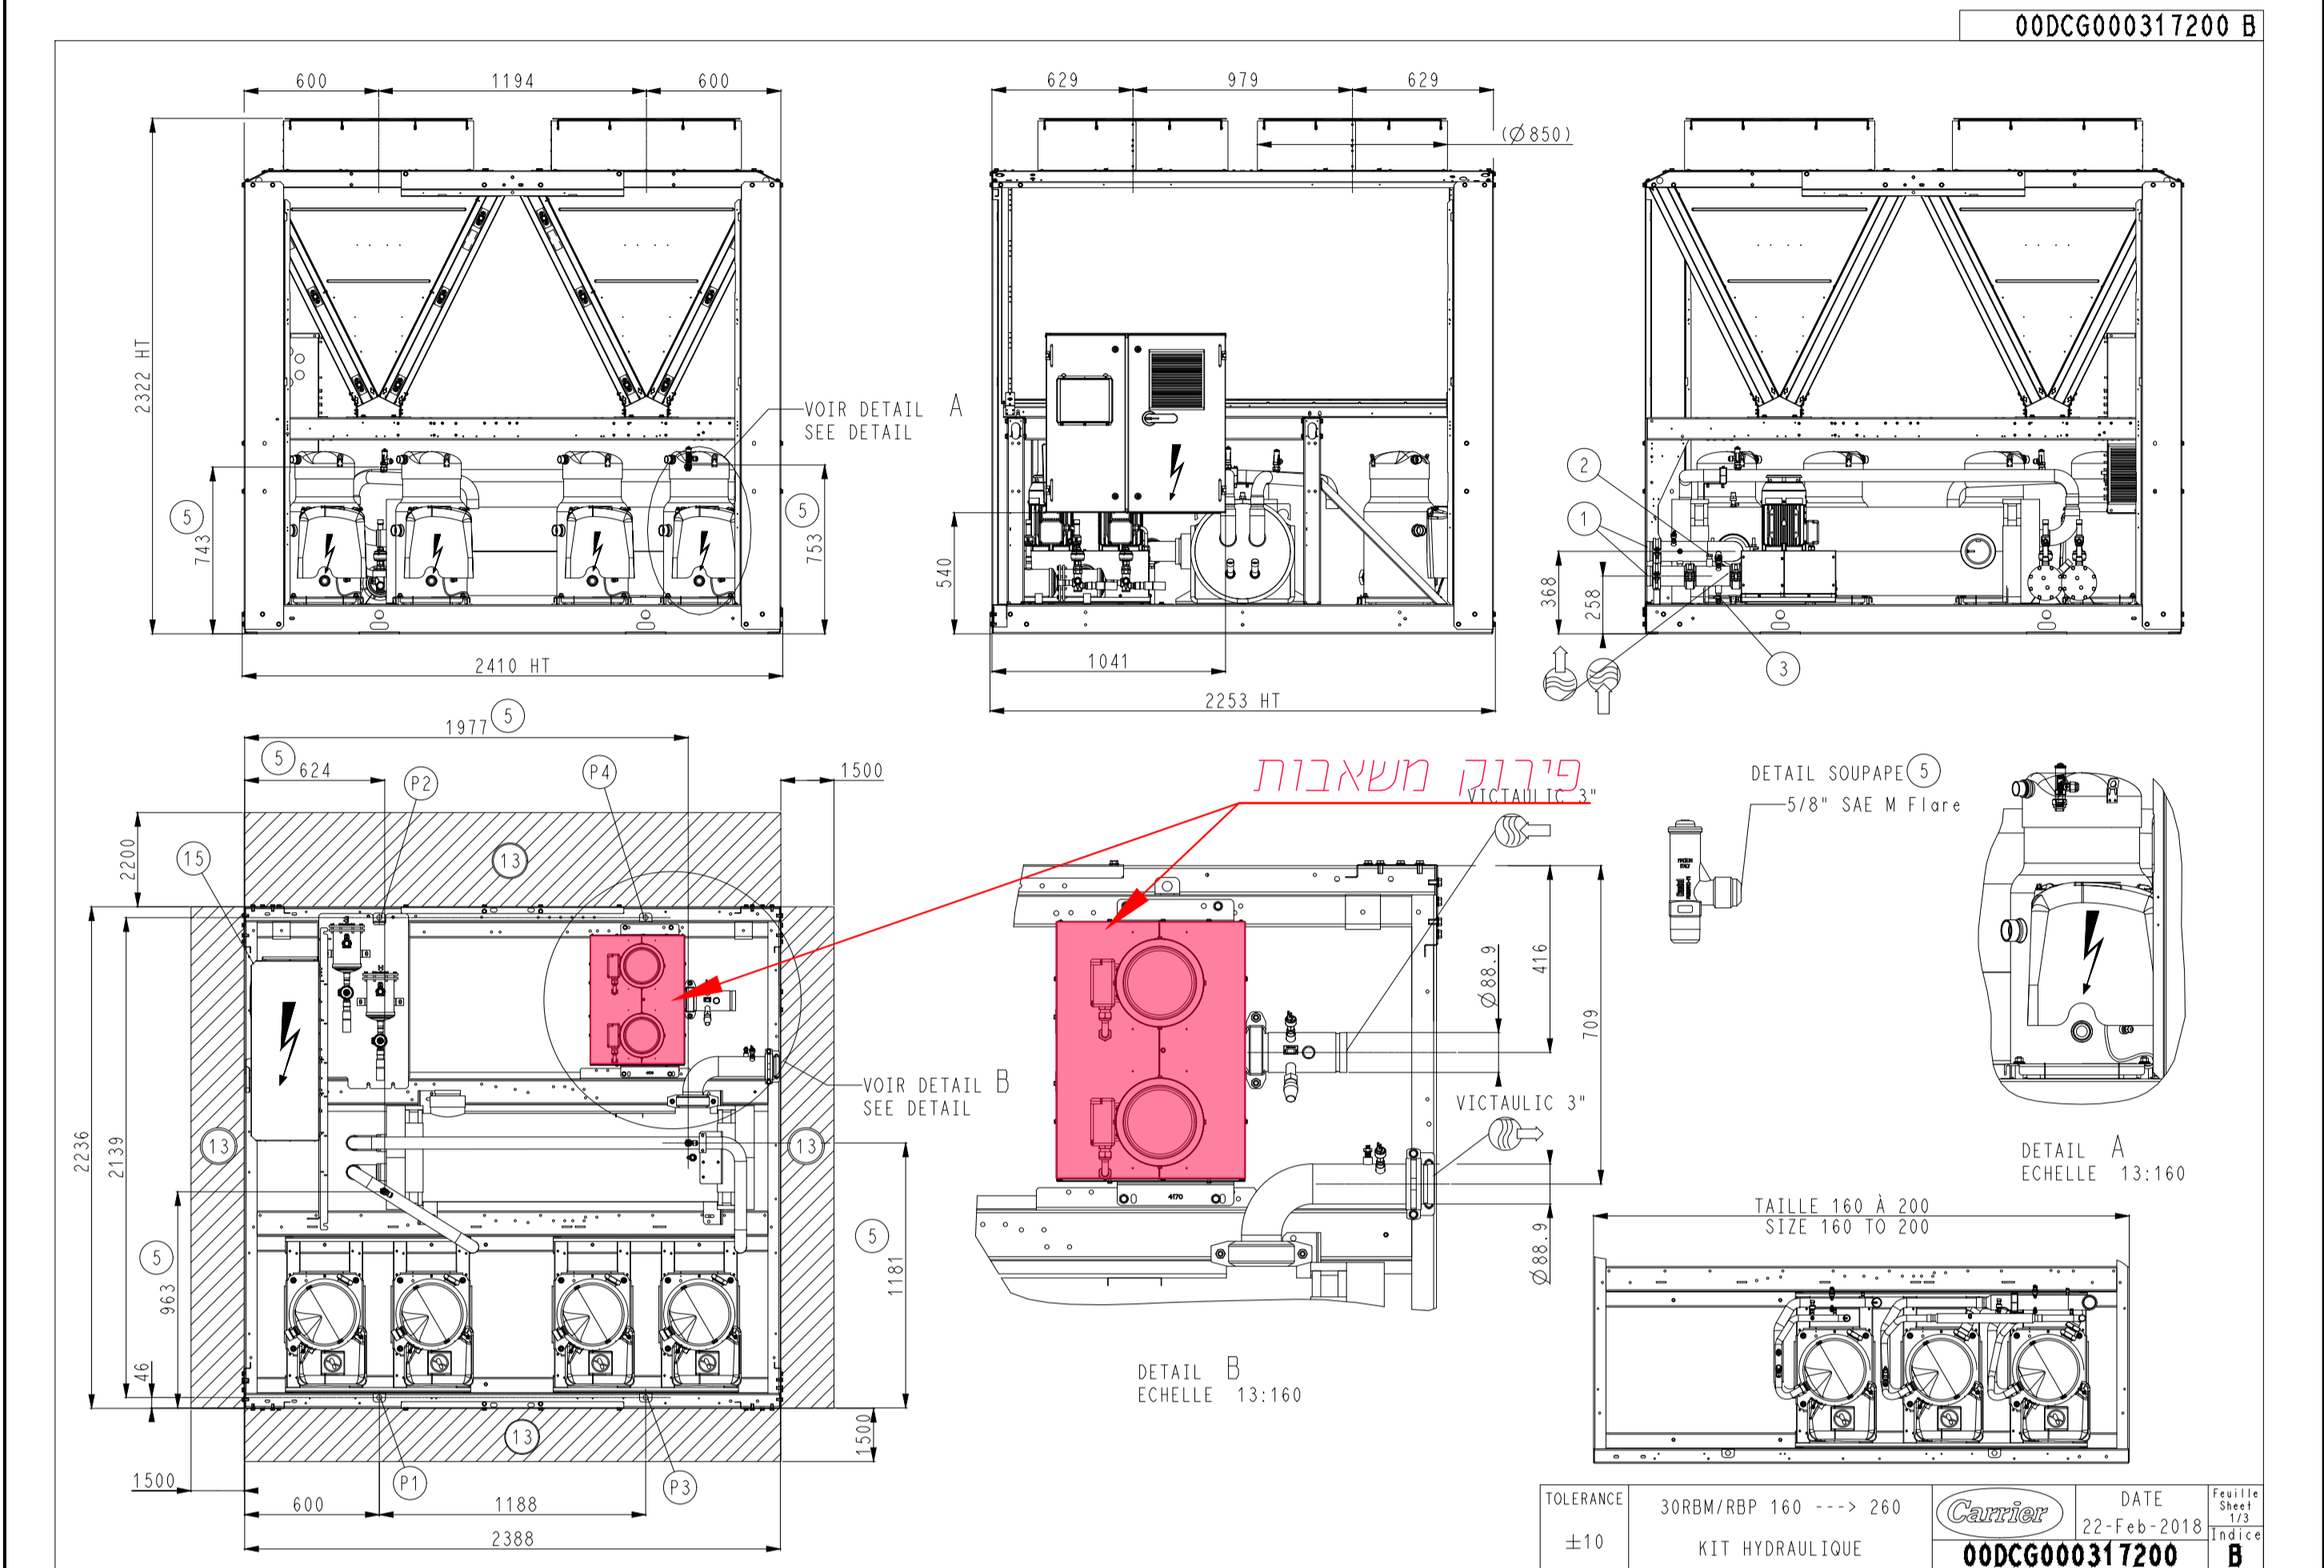


רשימת תפיזה

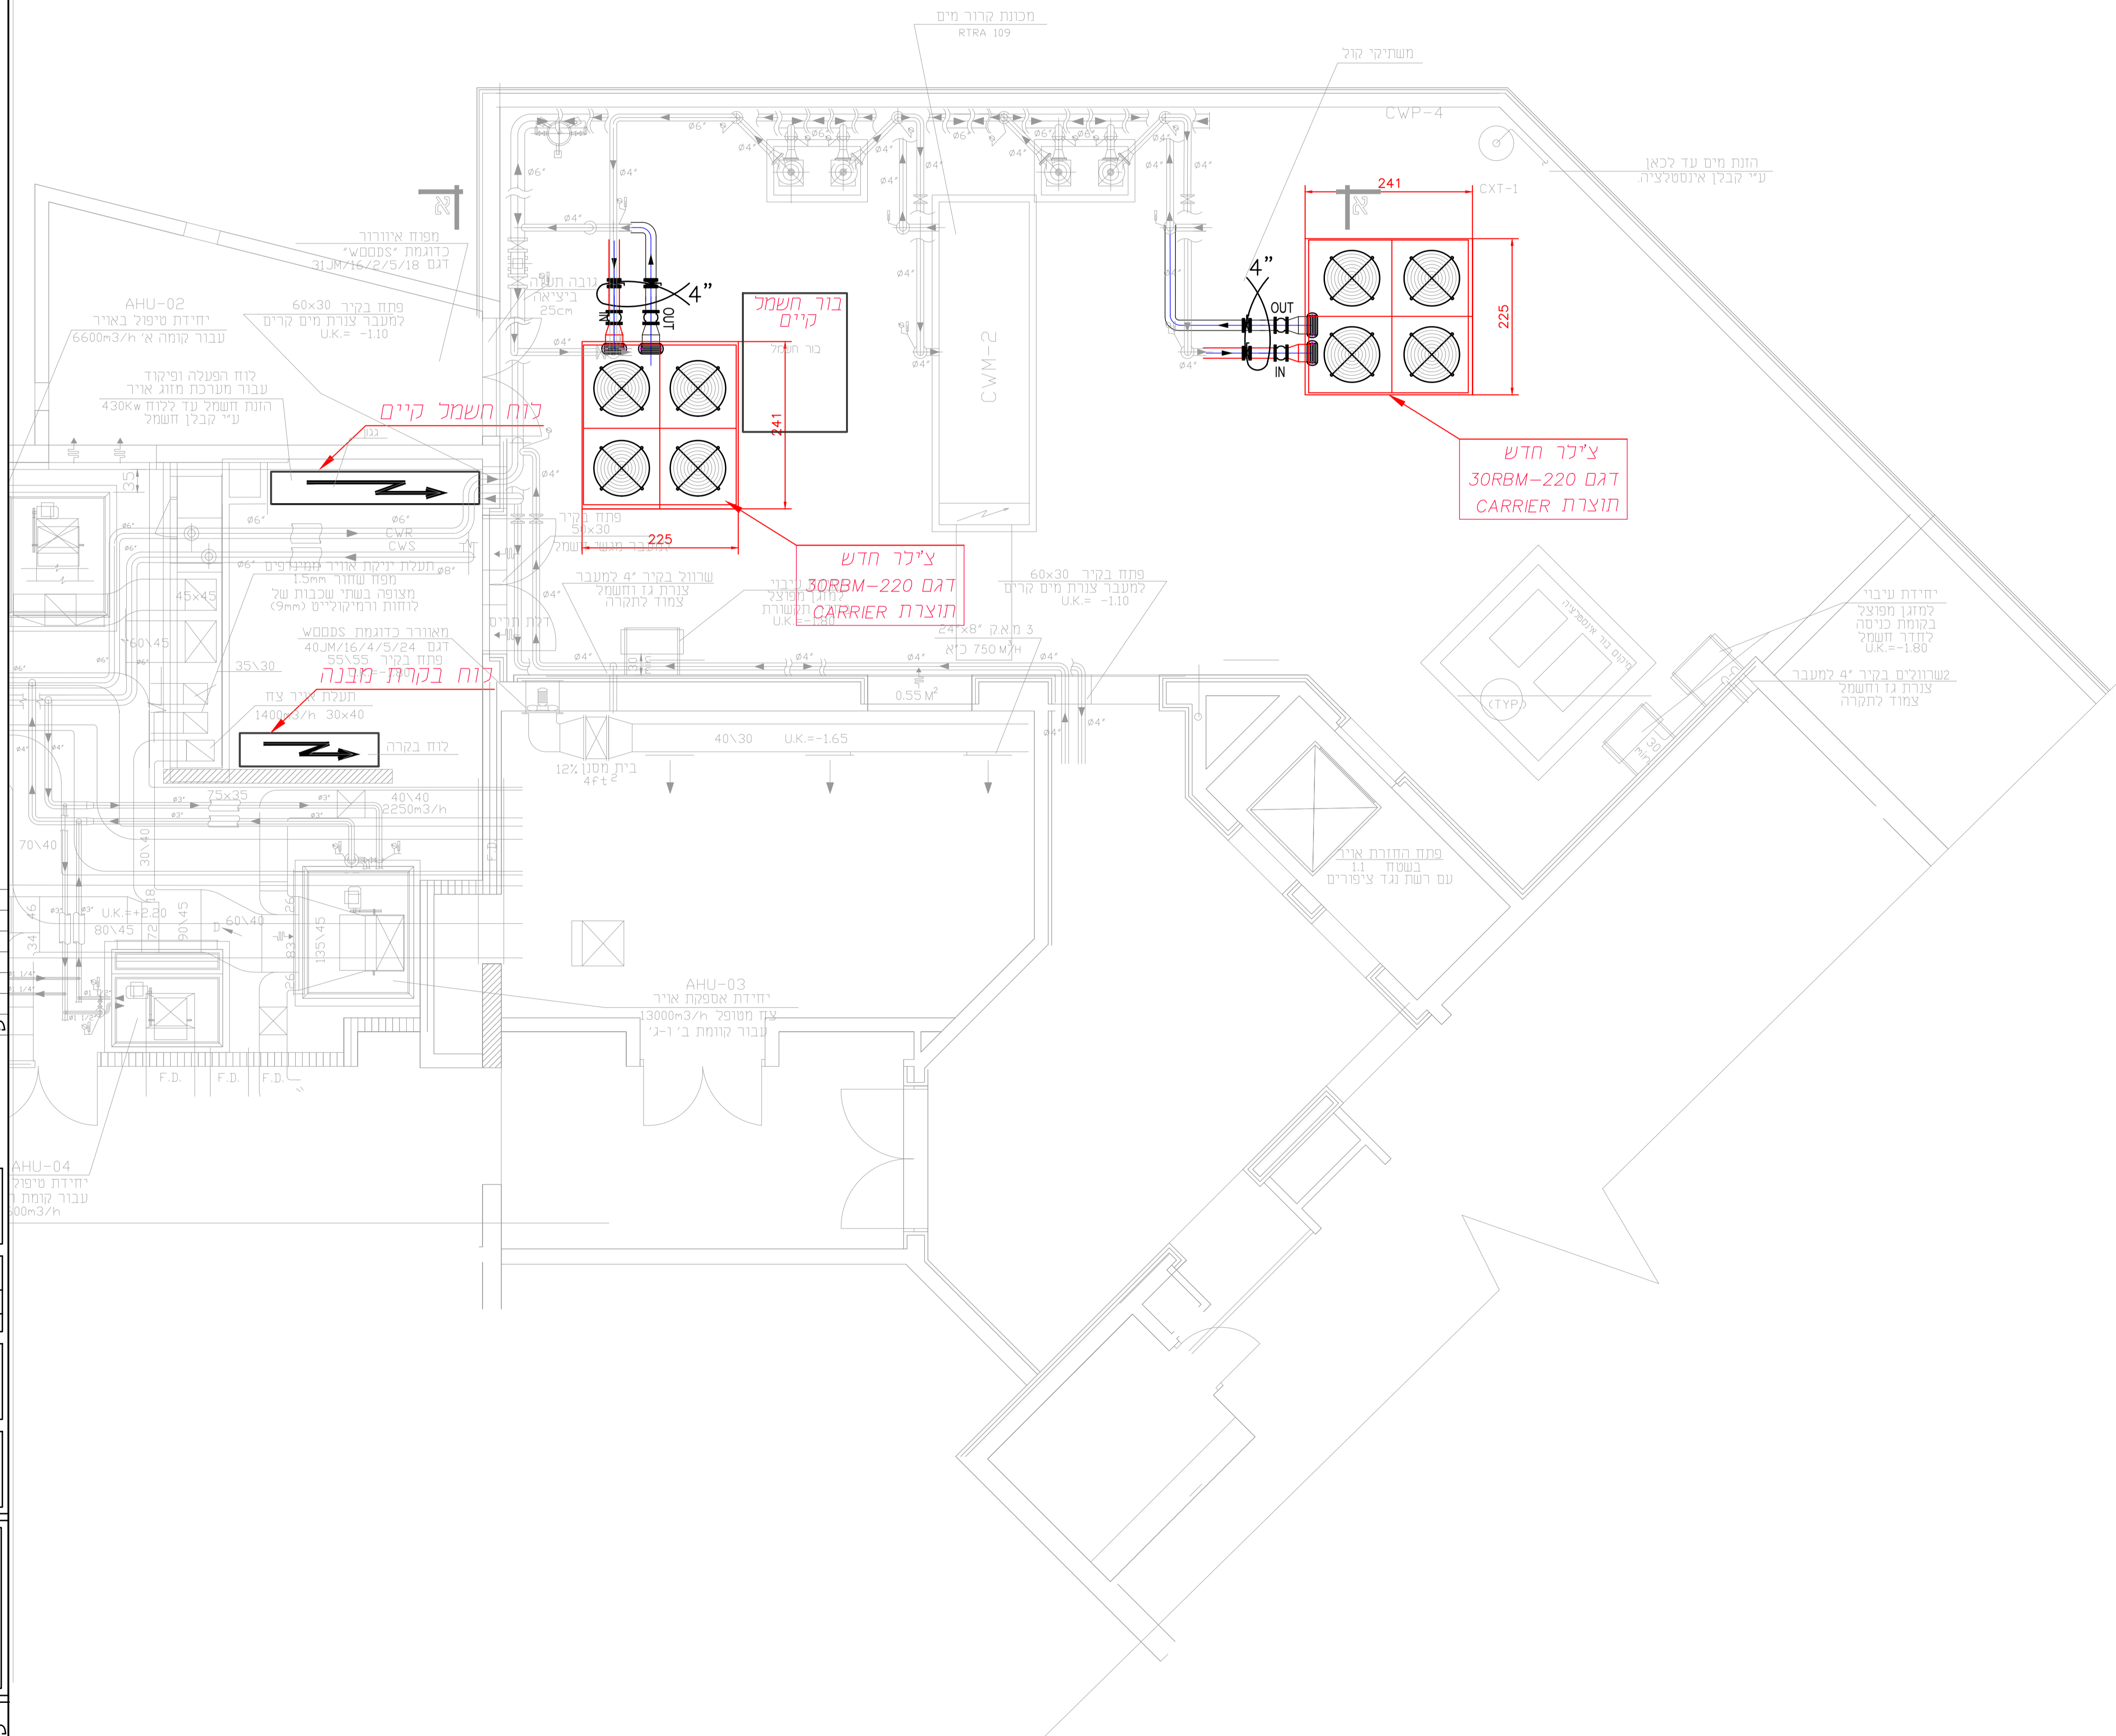

מחזורי חיצון מחזורי פניון מחזורי פניון

מסלול סמל מדידת קוטר : 1:100

מספר מפרט B980-A-L01-P02 תאריך 20.10.23 מחזורי פניון מחזורי פניון

שם הפרויקט : חולפת יחידת קירור - בניין רב תחומי

תוכנית מיוזג אוויר ואורור תוכנית העמדה של ציוד חדש

זוסמן הנדסת מיוזג אוויר תכנון מערכות מיוזג אוויר, חימום ואורור טל 08-9352225 ניד. 054-2842929 E-mail: david7.ac@gmail.com רחוב רובינשטיין 7, סוכרובת בניה

מחזורי פניון 900001000 קובע : B980-A-L01