




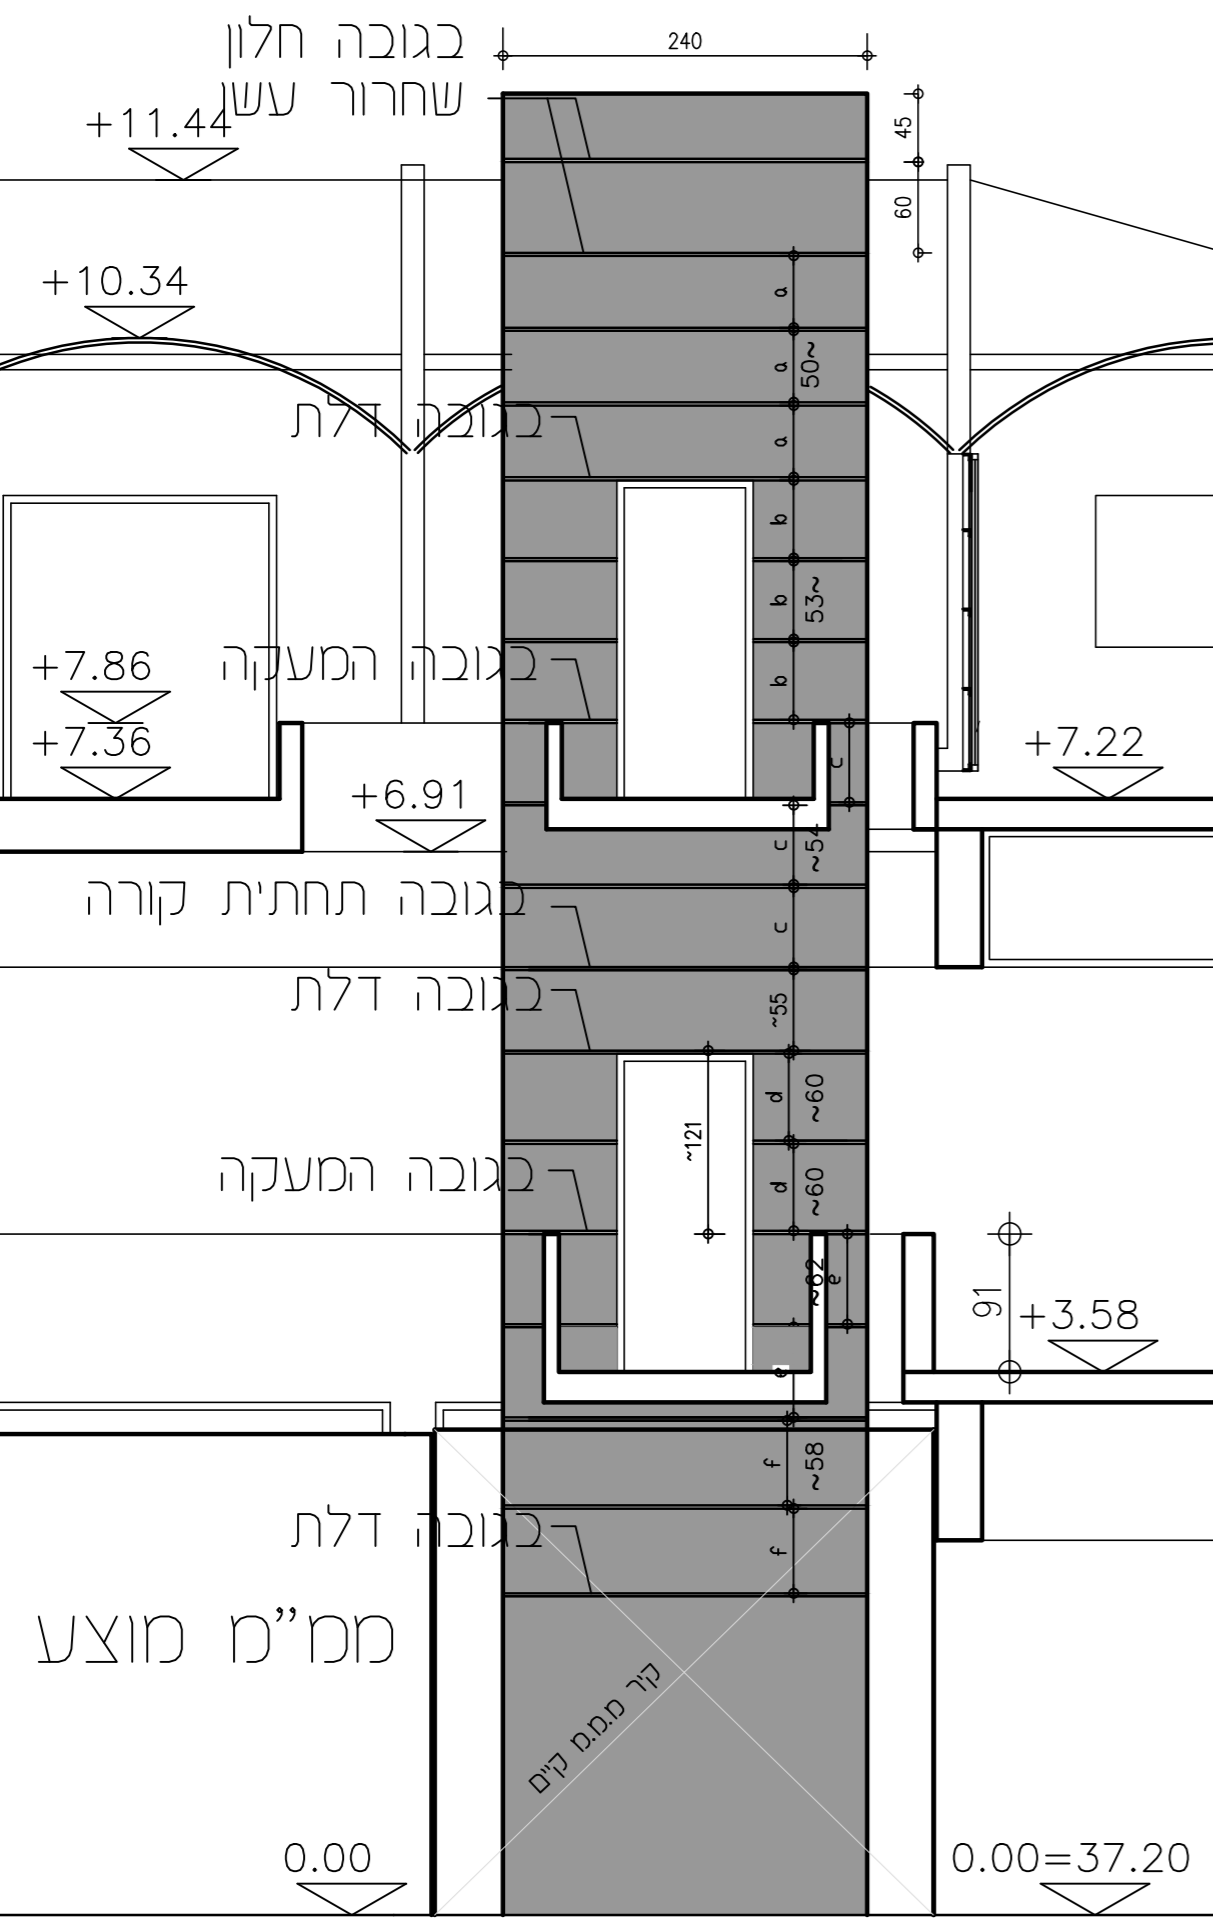

חיתך D-D ק.ג. 1:50
 שים לב! יש לבדוק גובה המפלסים בשטח

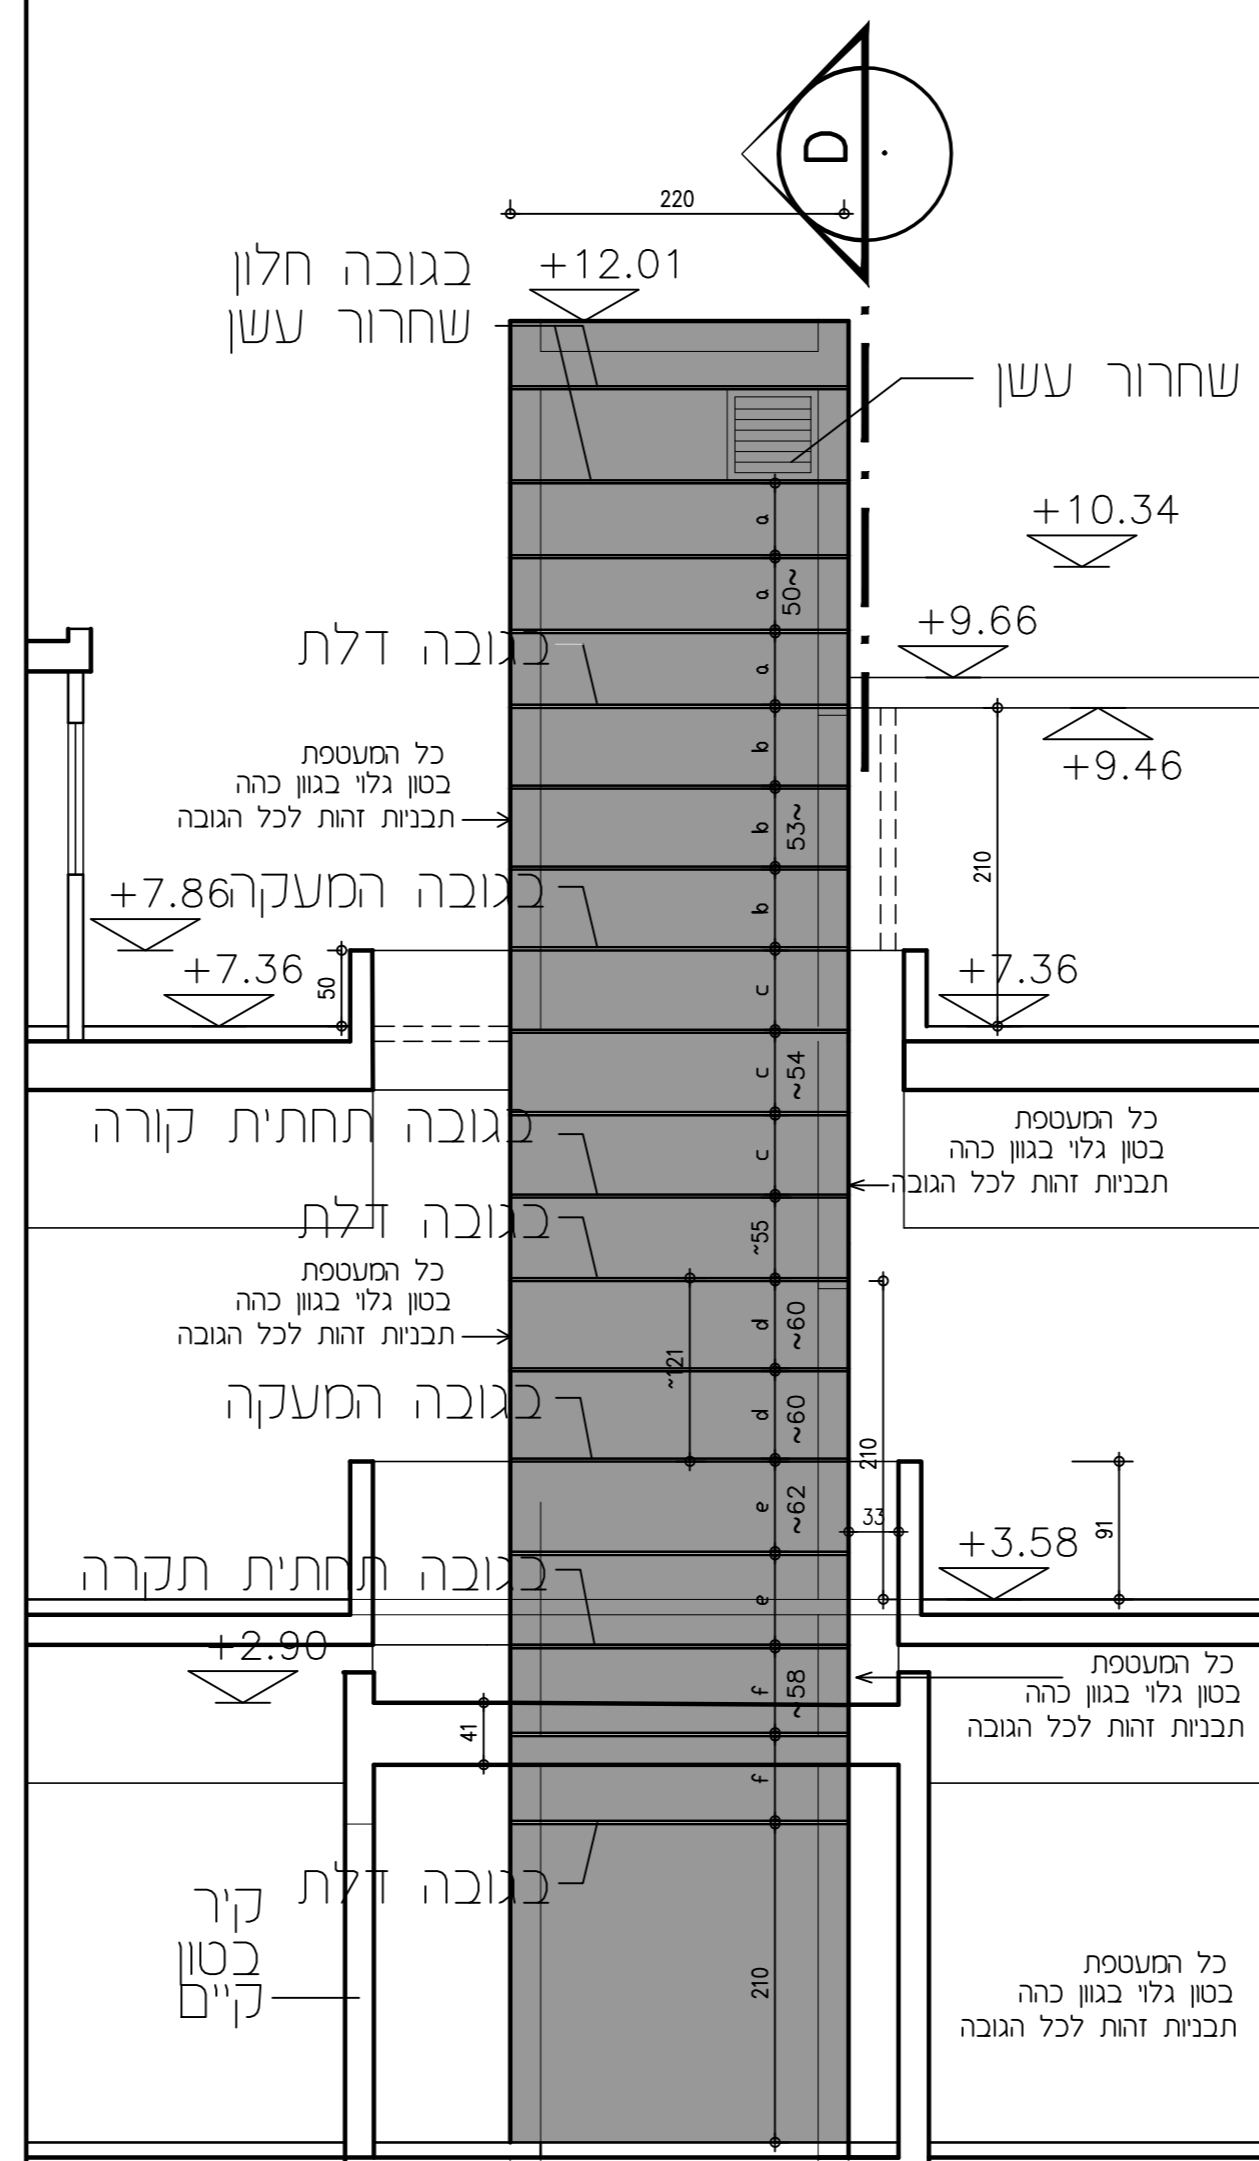

חיתך C-C ק.ג. 1:50
 שים לב! יש לבדוק גובה המפלסים בשטח

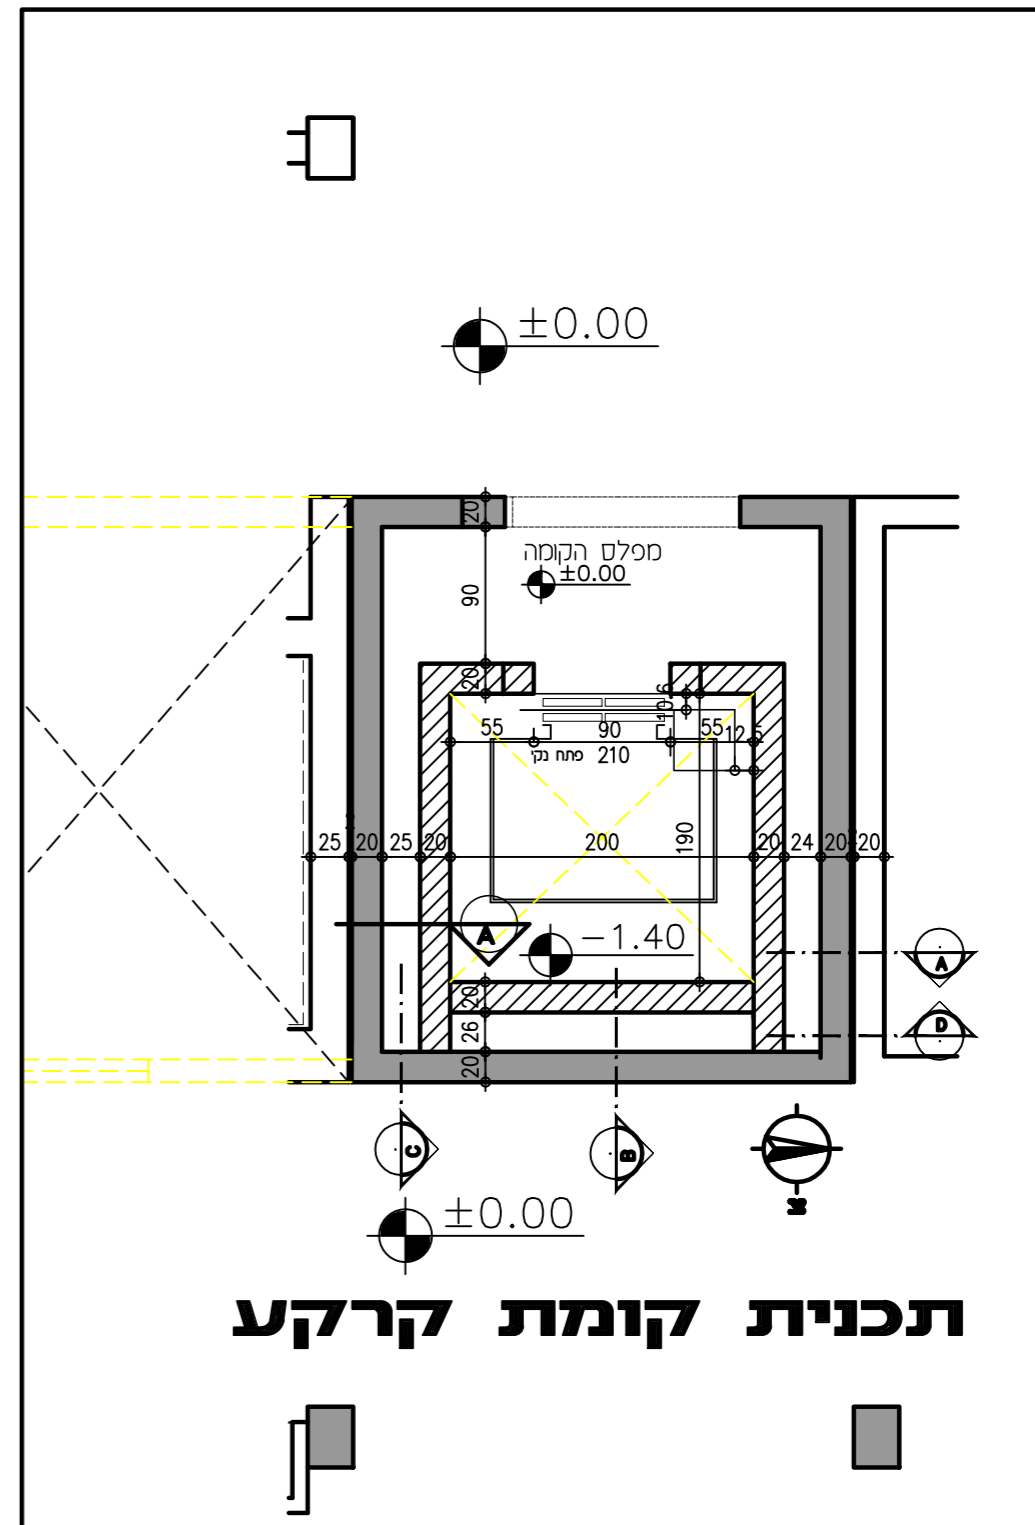

תכנית קומת קרקע

למכרז

מספר תוכנית: 100-2-15
 תאריך: 09.08.20

 בנין מסחרי
 תוספת תעלית והתקנת מ.מ.מ.

 תאריך: 09.08.20

01