


אוניברסיטה תל-אביב + תשתיות אספקת חשמל

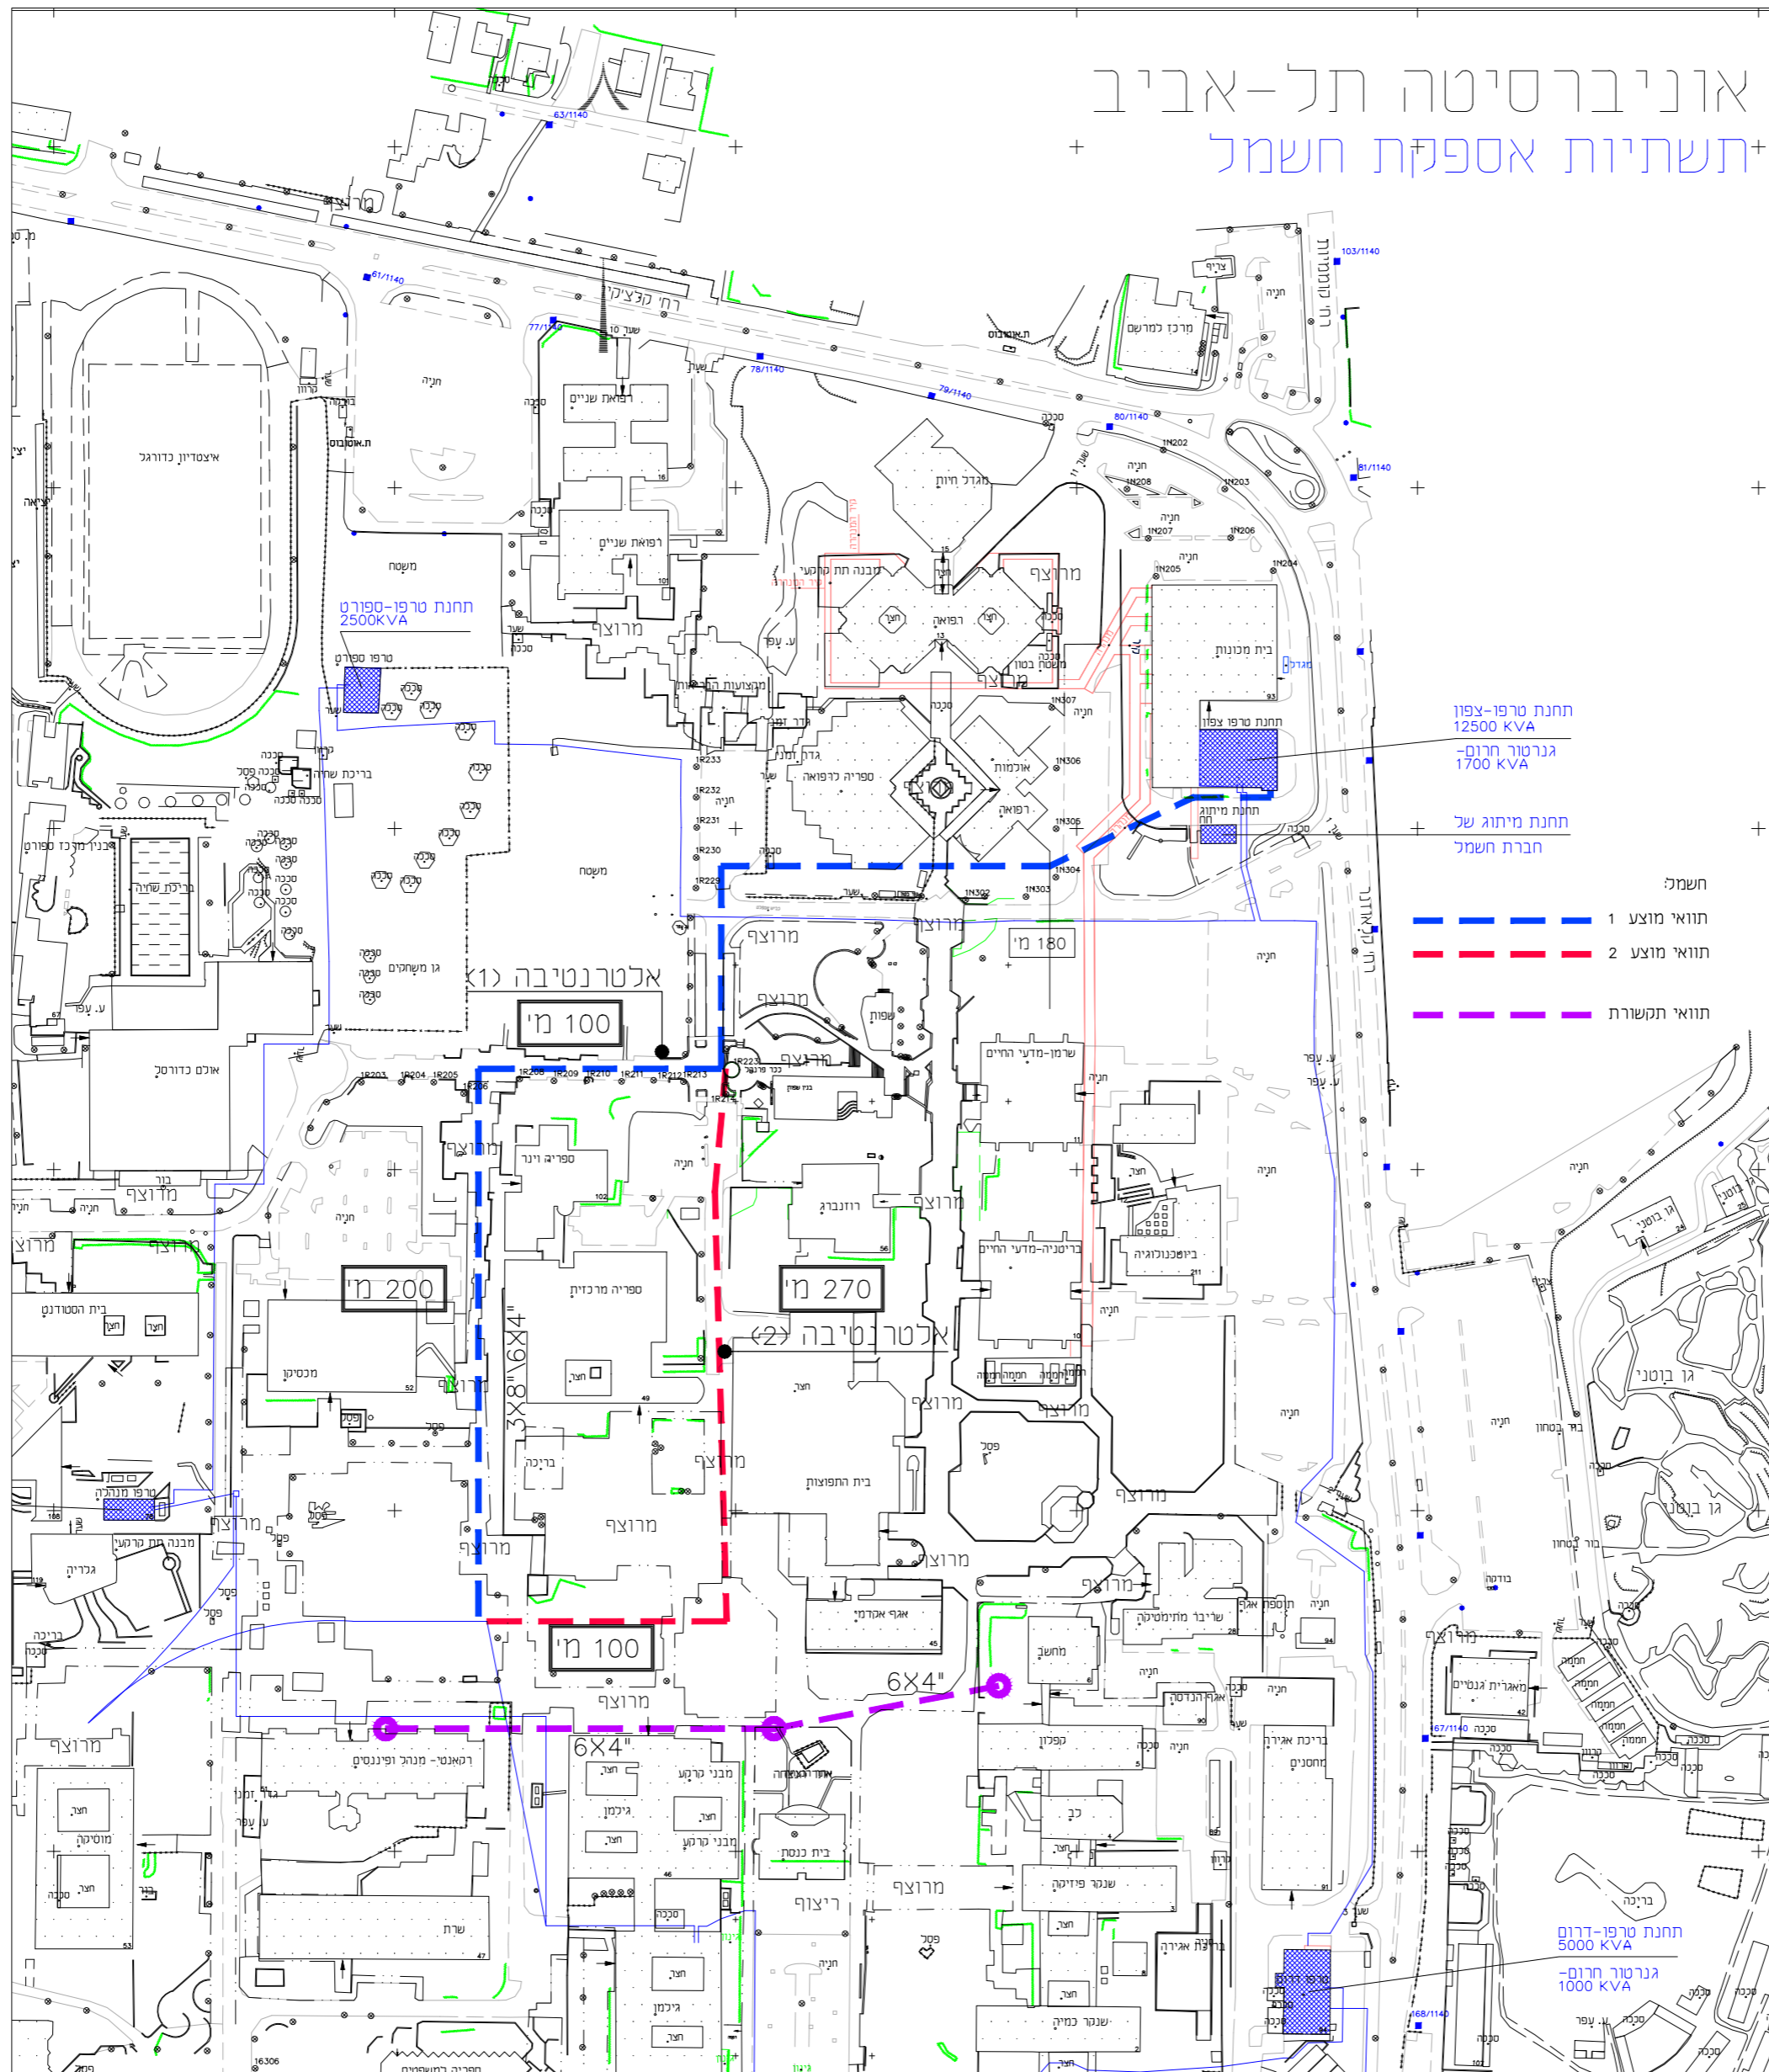

- חשמל:
- תוואי מוצע 1
 - תוואי מוצע 2
 - תוואי תקשורת

- תשתיות תקשורת וטלפון
תשתיות אספקת חשמל
תשתיות מים
תשתיות ביוב
תשתיות ניקוז
תשתיות מיוזג אוויר
תשתיות מיוזג אוויר

- מקרא
- רמזור
 - תמרור
 - ע.מ.ג.
 - עמוד חשמל
 - ארון חשמל
 - ע.ת.א.ר.ה.
 - עמוד
 - ניסוד-שוחה
 - מבנה
 - אספספ
 - דרך עפר
 - גדר חיה
 - גבול מעובד
 - גדר רשת
 - מראה
 - ערוב
 - קובץ עשים
 - ענף ברזשים
 - גדר אבו
 - עץ
 - נכודת גובה
 - קו גובה משני
 - קו גובה ראשי
 - שמות ביוב
 - מגופ
 - צינור
 - שלט



קמפוס אוניברסיטת תל - אביב	
שם הפרויקט: תשתיות חשמל	
הוכן ע"י: אוניברסיטה תל-אביב	לעיון בלבד.
תאריך: 28.11.21	קנימ: 1:250
הערות: התכנית הינה עקרונית ולעיון בלבד, ומבוססת על הערכת המיקום בפועל. אין לראות בתכנית זו בסיס לתכנון.	