

**הערות**

\*מאחורי לוח חשמל - קיר גבס אדום 120 דקות בניה ואיטום חלונות \*עמודי בטון - ציפוי גבס בהדבקה או מסלול 3 ס"מ \*על הקבלן לסתום את כל החורים שיש בקירות למניעת גז כיבוי

\*רולקה כולל איטום בגובה 7 ס"מ תבוצע בכל היקף החדר כולל איטום עם ביג'י בנד יישום במריחה

**קירות:**

\*תיקוני טיח בקירות גבס \*תיקוני טיח בקירות בלוקים צביעה בצבע לבן (סופרקריל)

**צנרת מיזוג:**

\*בכל זרוע של צנרת המיזוג יותקן ברז לניתוק בעת תקלה



הכנה עתידית (ברז ופקק)



גובה צנרת מיזוג מעל הרצפה 3-3 ס"מ תותקן על זוויתנים

PRODUCT NAME: אוניברסיטת ת"א

PROJECT NAME: אקף מחשב וטכנולוגיות מידע

חדר שרתים - תכנית בנייה

DRAWING No.: TripleT-tel aviv

PREPARED: גל כהן

PAGE: 3 OF: 5

CHECKED: שי נחום


DATE: 27.08.2018

SCALE: 1:50

APPROVED: עופר עוד

REV.	DATE	PREP.	CHK.	APPR.
6	27.08.18	דביצוע		
5	15.07.18	דביצוע		
4	20.06.18	דביצוע		
3	01.11.17	דביצוע		
2	03.10.17	יעיון		

Technologies for Today & Tomorrow  
 כתובת: מוטרה אור 9 בניין 8 קומה 3 פתח תקווה  
 טלפון: 03-9472022 פקס: 03-9581501

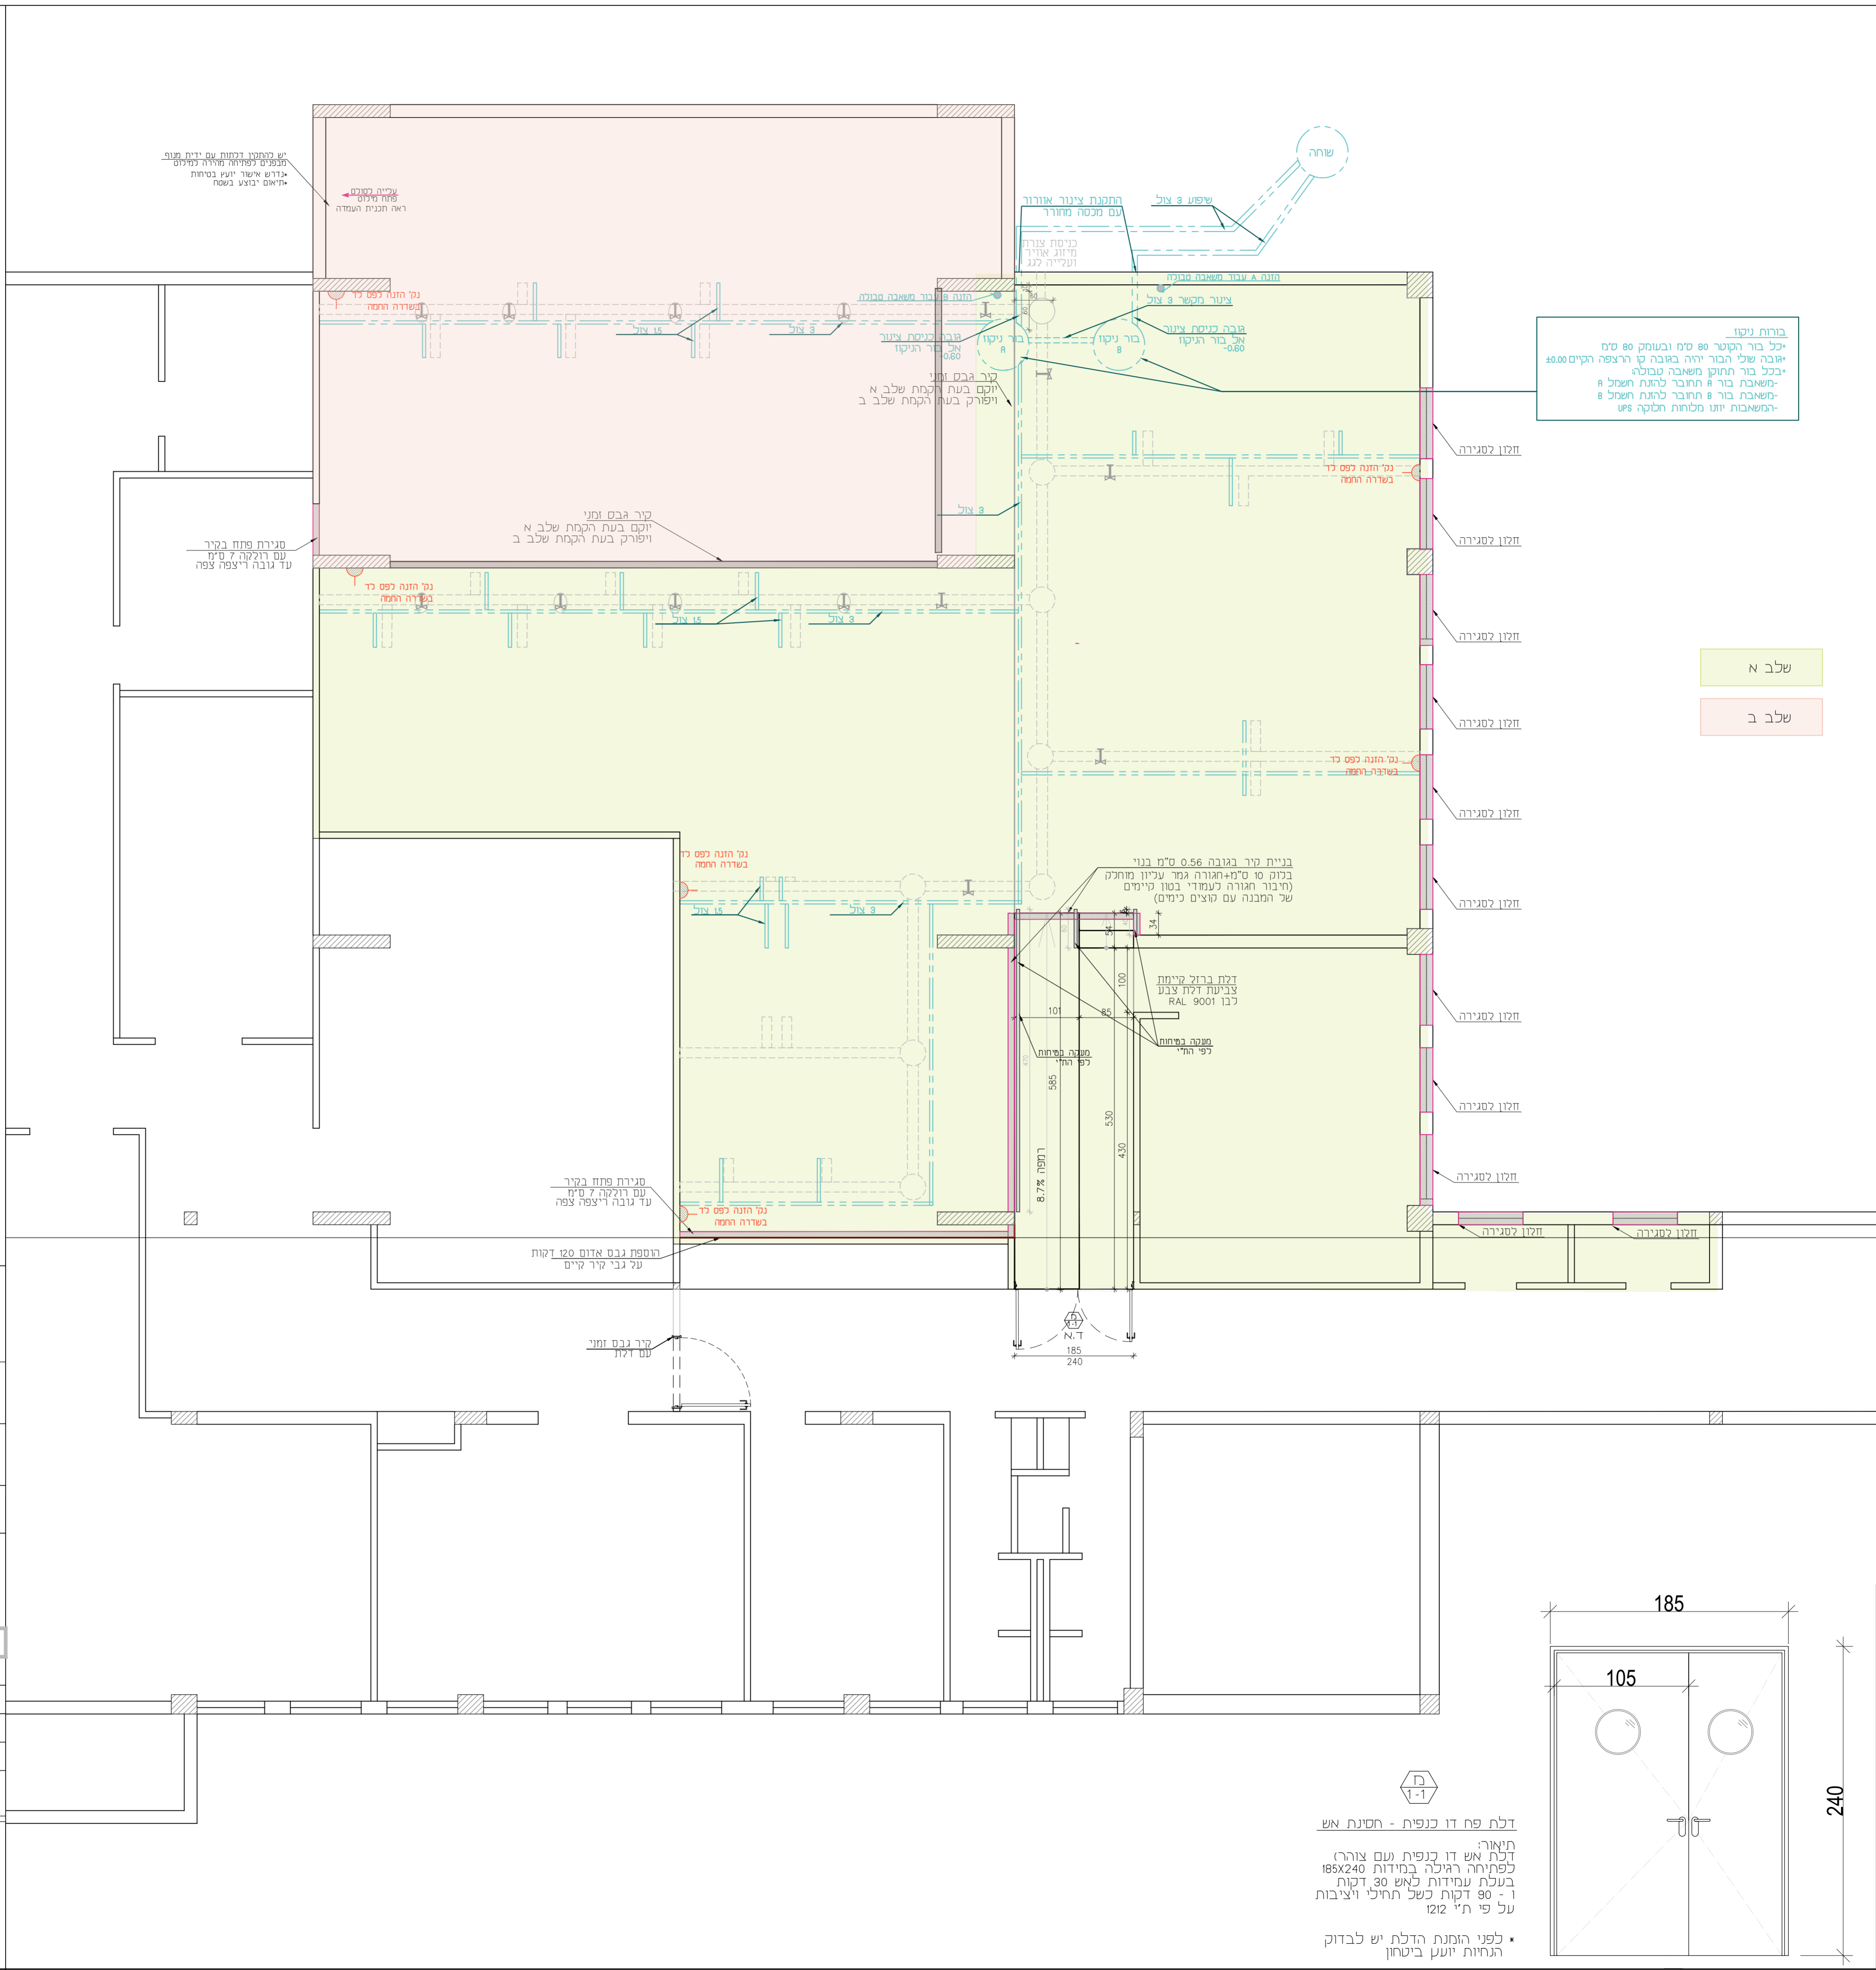

**בורות ניקוז**  
 יכל בור הקטר 80 ס"מ ובעומק 80 ס"מ יגובה שולי הבור יורה באובה קו הרצפה הקיים ±0.00 ייכל בור תחוק משאבה טבולה ומשאבת בור 8 תחבר לתחת חשמל 8 ומשאבות יזוג מלחת חלוקה 55

שלב א  
 שלב ב

דלת פח דו כנפית - חסינת אש תיאור: דלת אש דו כנפית עם צורה לפתיחה רגילה במידות 185x240 בעלת עמידות לאש 30 דקות ו - 80 דקות כשכל תחילי ויצבות על פי ת"י 1202 \* לפני הוצאת הדלת יש לבדוק הנחיות יועץ ביטחון

