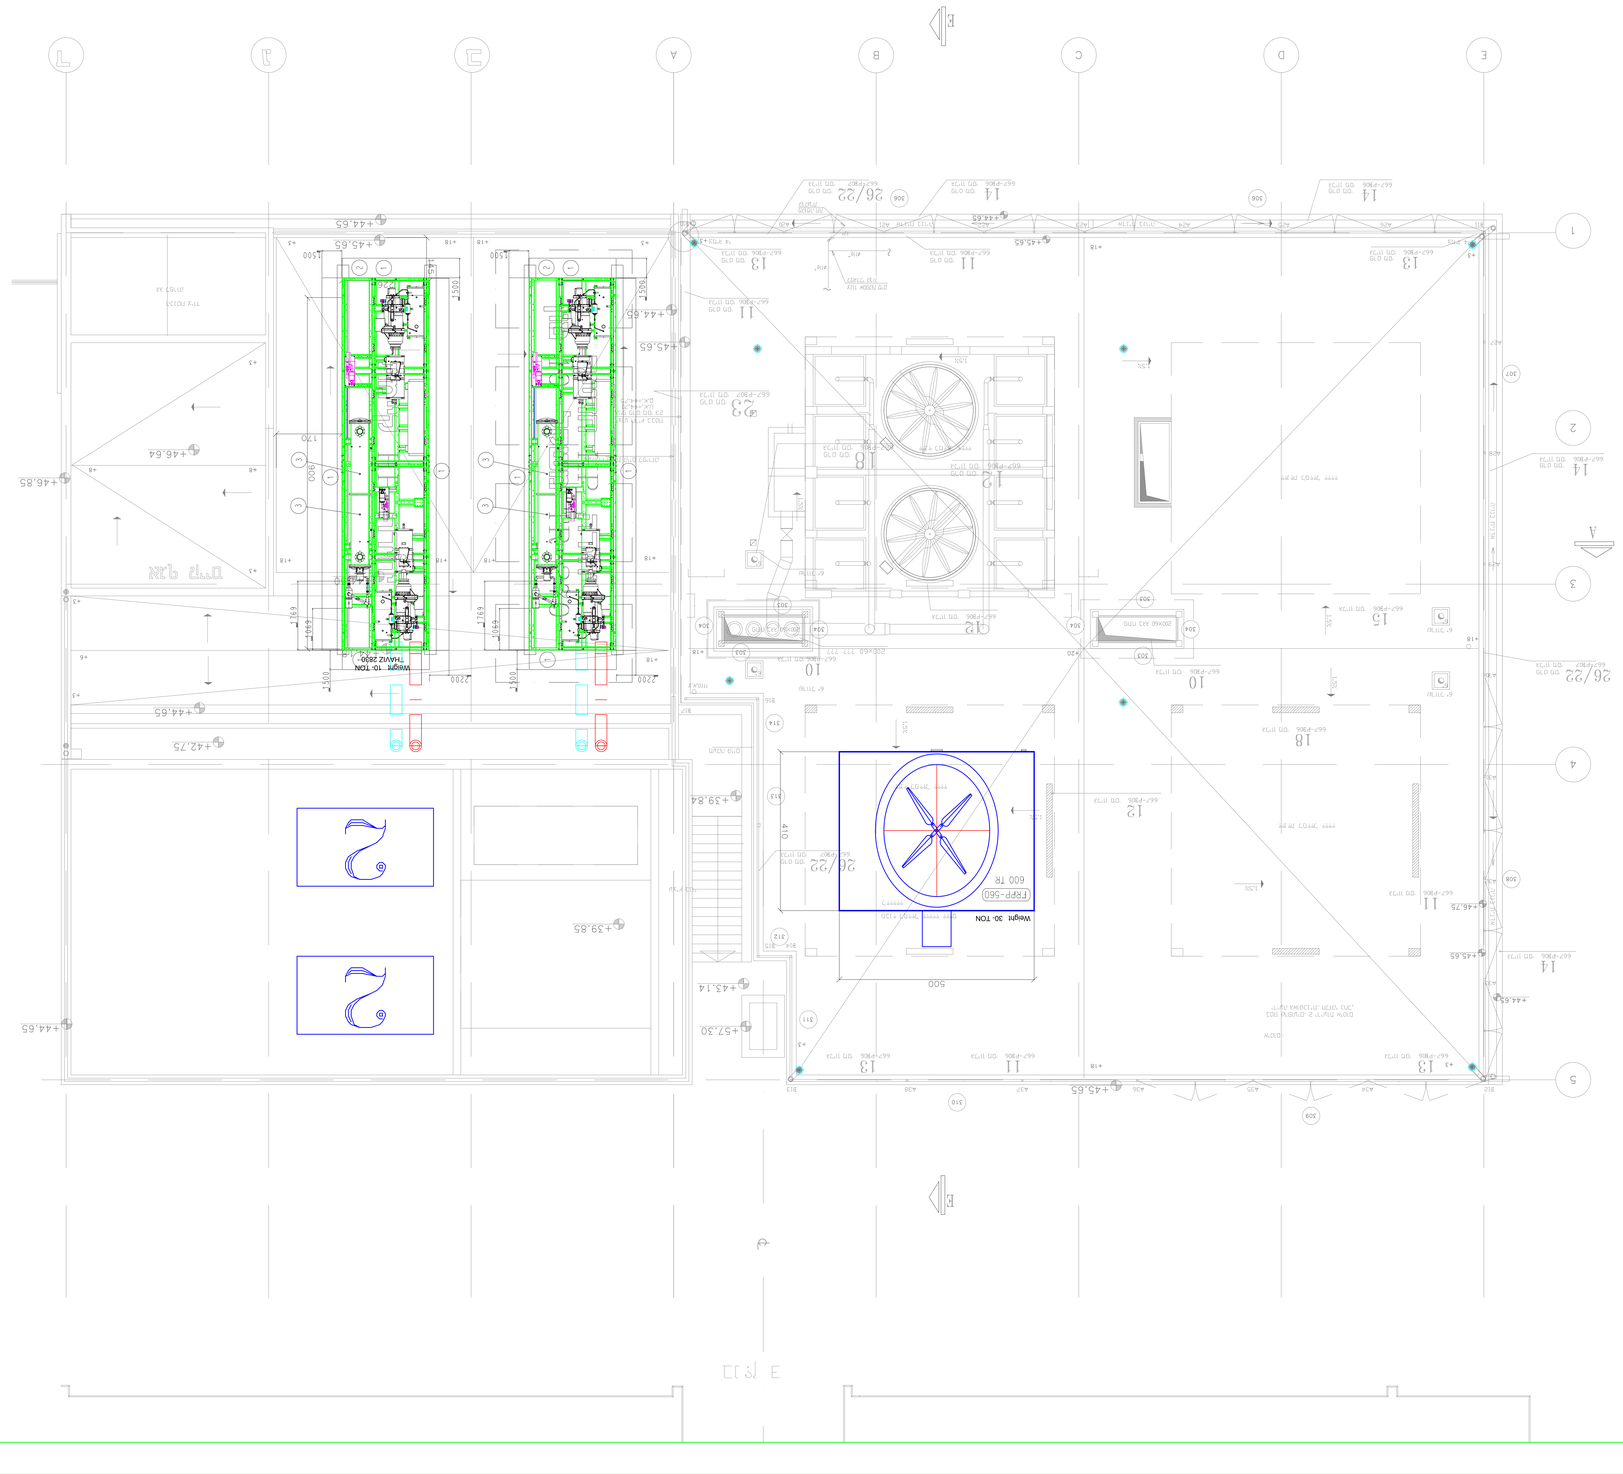

D.HANN-A.FRENKEL
ארכיטקטים ויועצים בע"מ
Engineers and Architects Consultancy

מגדל אביב 2, רח' יהודה הלוי 10
תל אביב יפו 6513159
טל: 03-7959930
פקס: 03-7959936

מס'	שינוי	Changes	תאריך

לביצוע	☐	לאישור	☐
לתכנון	☐	לבקרת	☒

מהנדס:		קנ"מ:	1:50
תאריך:	12/14/18	תאריך הדפסה:	26.10.2021
מס' תכנית:	3772	גרסה:	1

מס' תכנית	26.10.2021		
מס' תכנית	26.10.2021		

כל הזכויות שמורות. אין להעתיק, לשכפל, להציג או להעביר לגורם שלישי כלשהו
ללא קבלת רשות מראש ובכתב מאת משרד האדריכלים. הפרת זכויות יוצרים תגרור
אחריות פלילית ואזרחית.

W:\3772\Zdata\3772-Gdata-Rad.dwg

תכנית קומת גג (4) חלקית

1:50






| | | |