הערות

הכנסה אחרת מרשת הכרטיס המשמש בפועל

חפיצה

מפתח חומרים

- עמוד בטון
- קיר בטון
- קיר גבס
- קיר גבס איתים מקיר אש

עדכונים

מס'	תאריך	תיאור	מבצע
1	07.02.18	ראשי לאישור	ל.ר
2	29.03.18	מבנה חדש	ל.ר
3	01.11.18	מלבנים	ל.ר

הערות

שם הפרויקט: תוכנית קומה שלישית	מס' גיליון: 103
מפלס: P3	גובה: +13.00
מהדורה: 4	שלב: 2
תאריך מהדורה: 29.03.2018	תאריך עדכון: 07.02.2018
קנה מידה: 1:100	קנה מידה: 1:100

בניין ציק פוינט
באוניברסיטת תל אביב
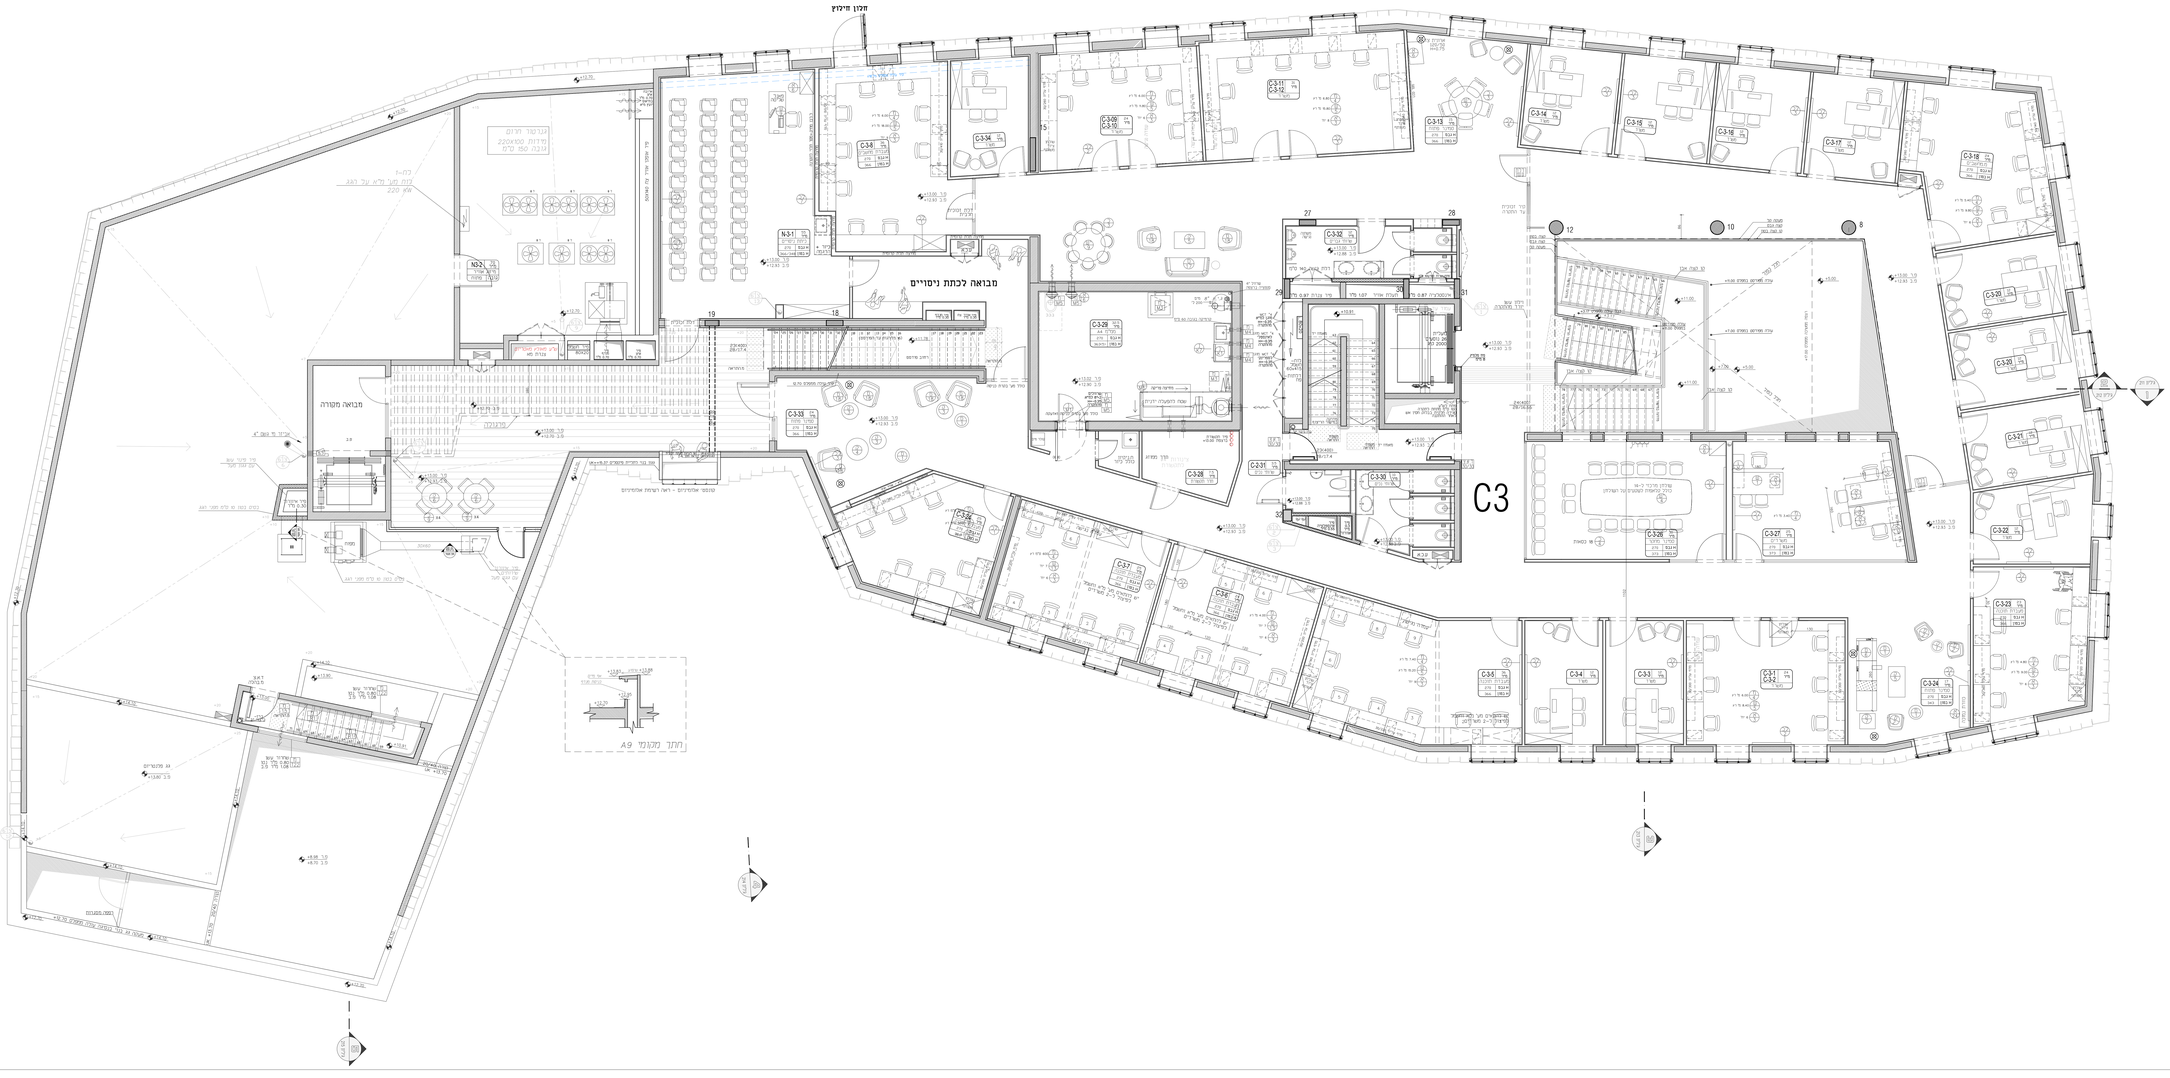
