הערות


חפיצה

מפתח חומרים

- עמוד בטון
- קיר בטון
- קיר בלוק
- קיר בלוק אדום, מיסוי אטם

שינויים

מס'	תאריך	תיאור	מבצע

הערות

שם הפרויקט	מס' גיליון
תוכנית קומה שנייה	102
מפלס	שם גיליון
±09.00	P2
עדכון	מהדורה
תאריך עדכון	4
29.03.2018	תאריך מהדורה
קנ"מ	מקור
1 : 50	מדידה
	קונסט
	רגילה

בניין ציץ פרינט
באוניברסיטת תל אביב
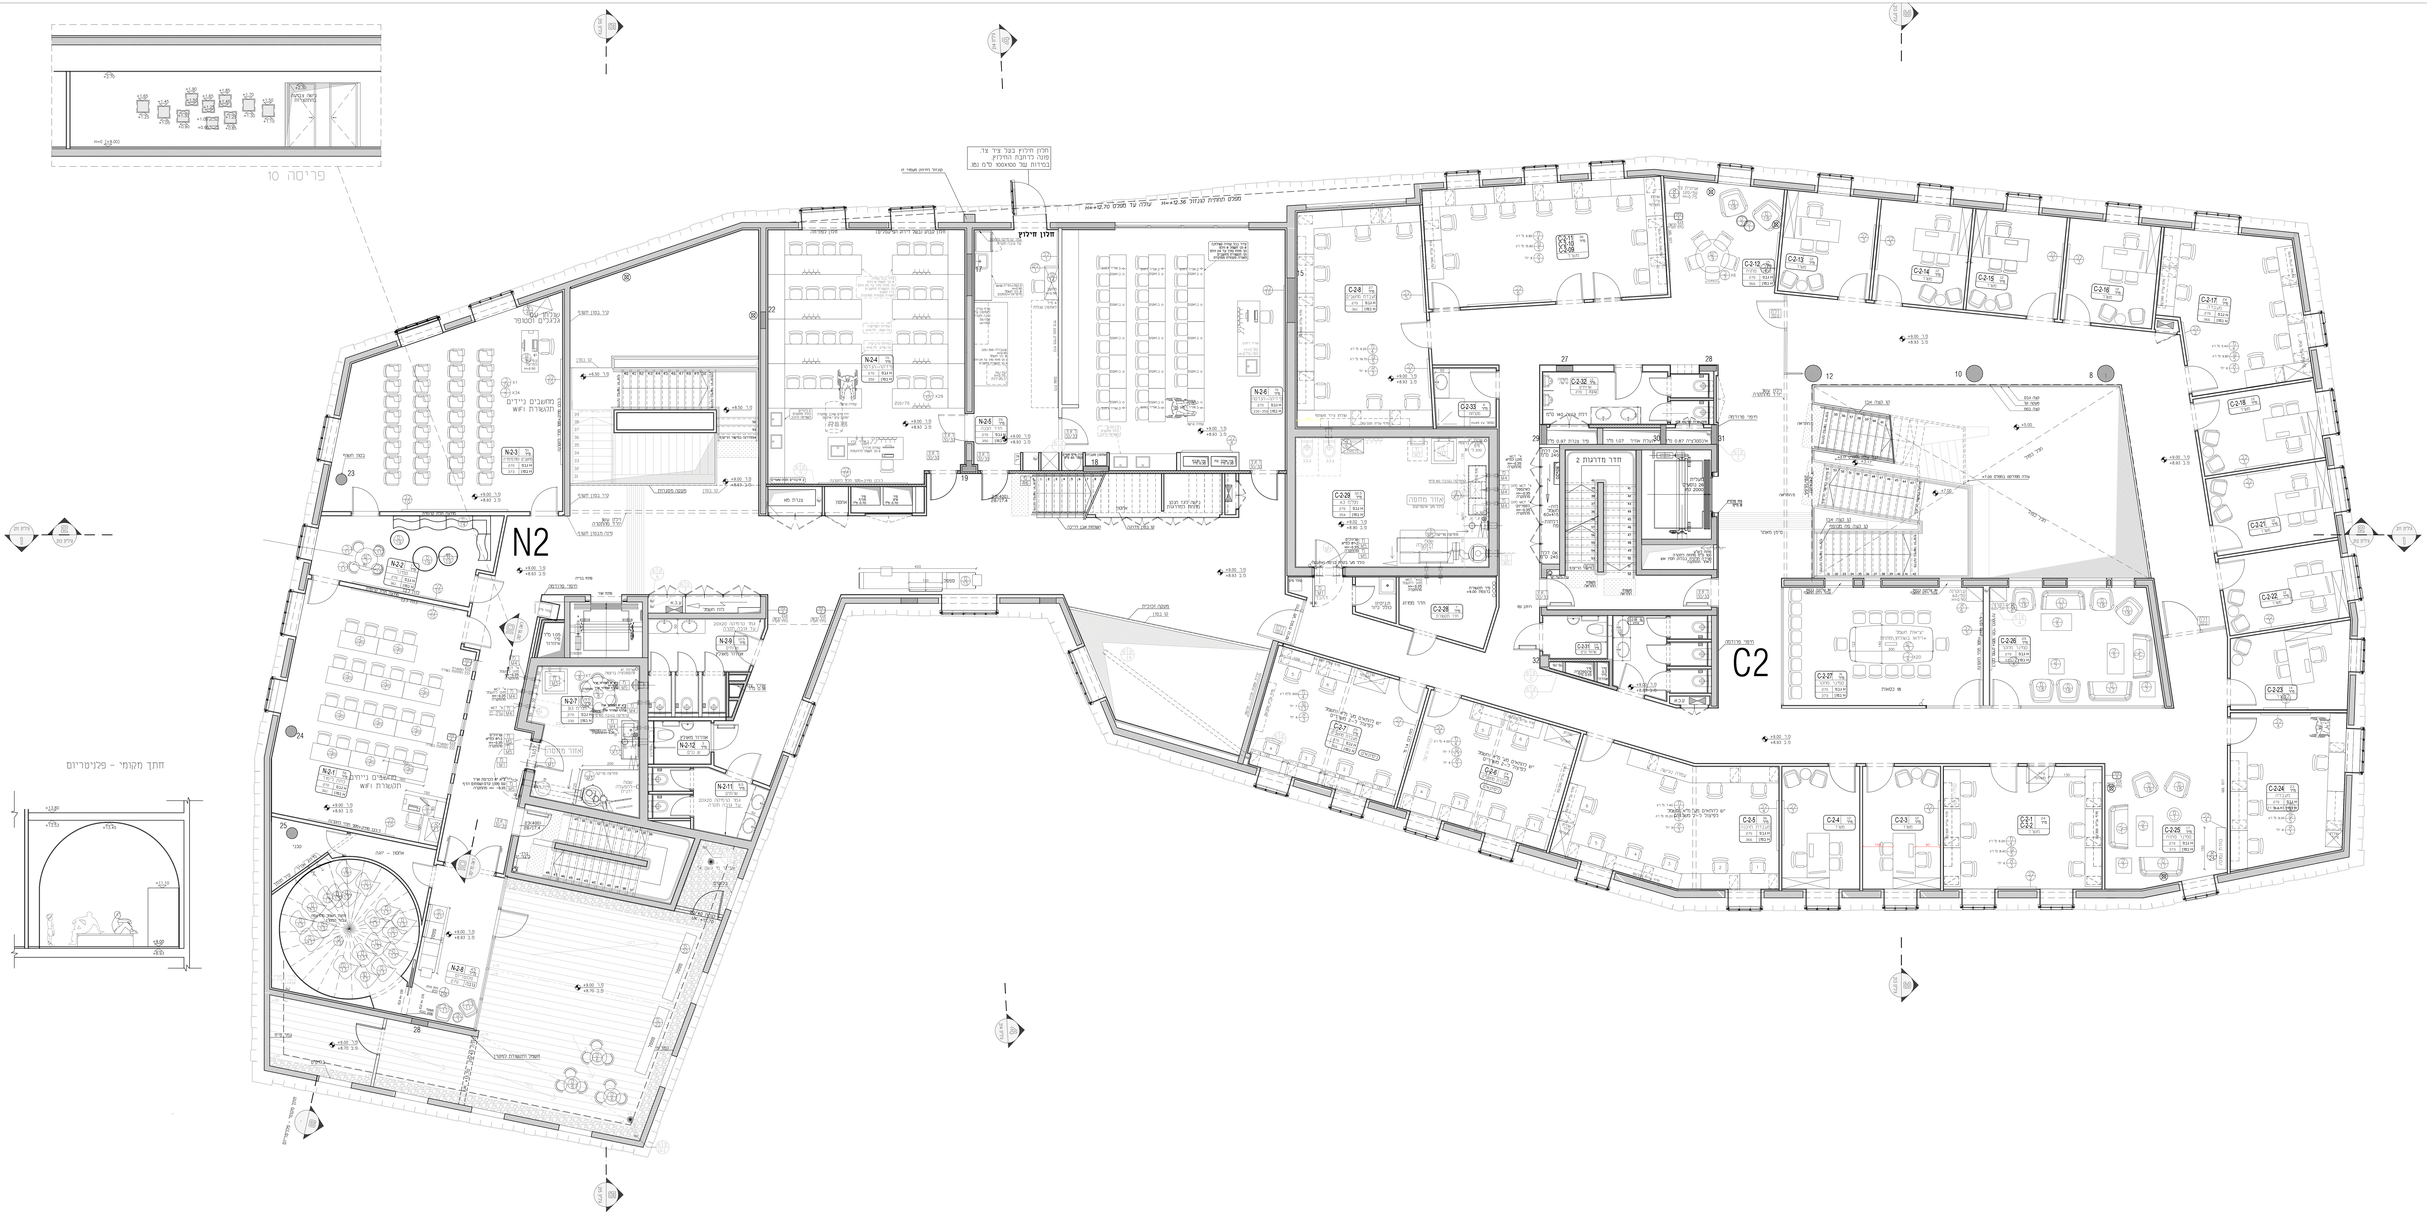
