


הערות

*שטח רצפה צפה - 214 מ"ר
 *בפתחים יש לבצע קיר
 לסגירה עד גובה
 הריצפה הצפה
 *יש לבצע איטום רולקה
 בגובה 7 ס"מ

*יש לבצע ניקוי לרצפת הבטון,
 תיקון חורים והכנה לצבע אפוקסי
 הצבע יבוצע בשתי שכבות
 עובי סופי של הציפוי כ- 0.4 מ"מ

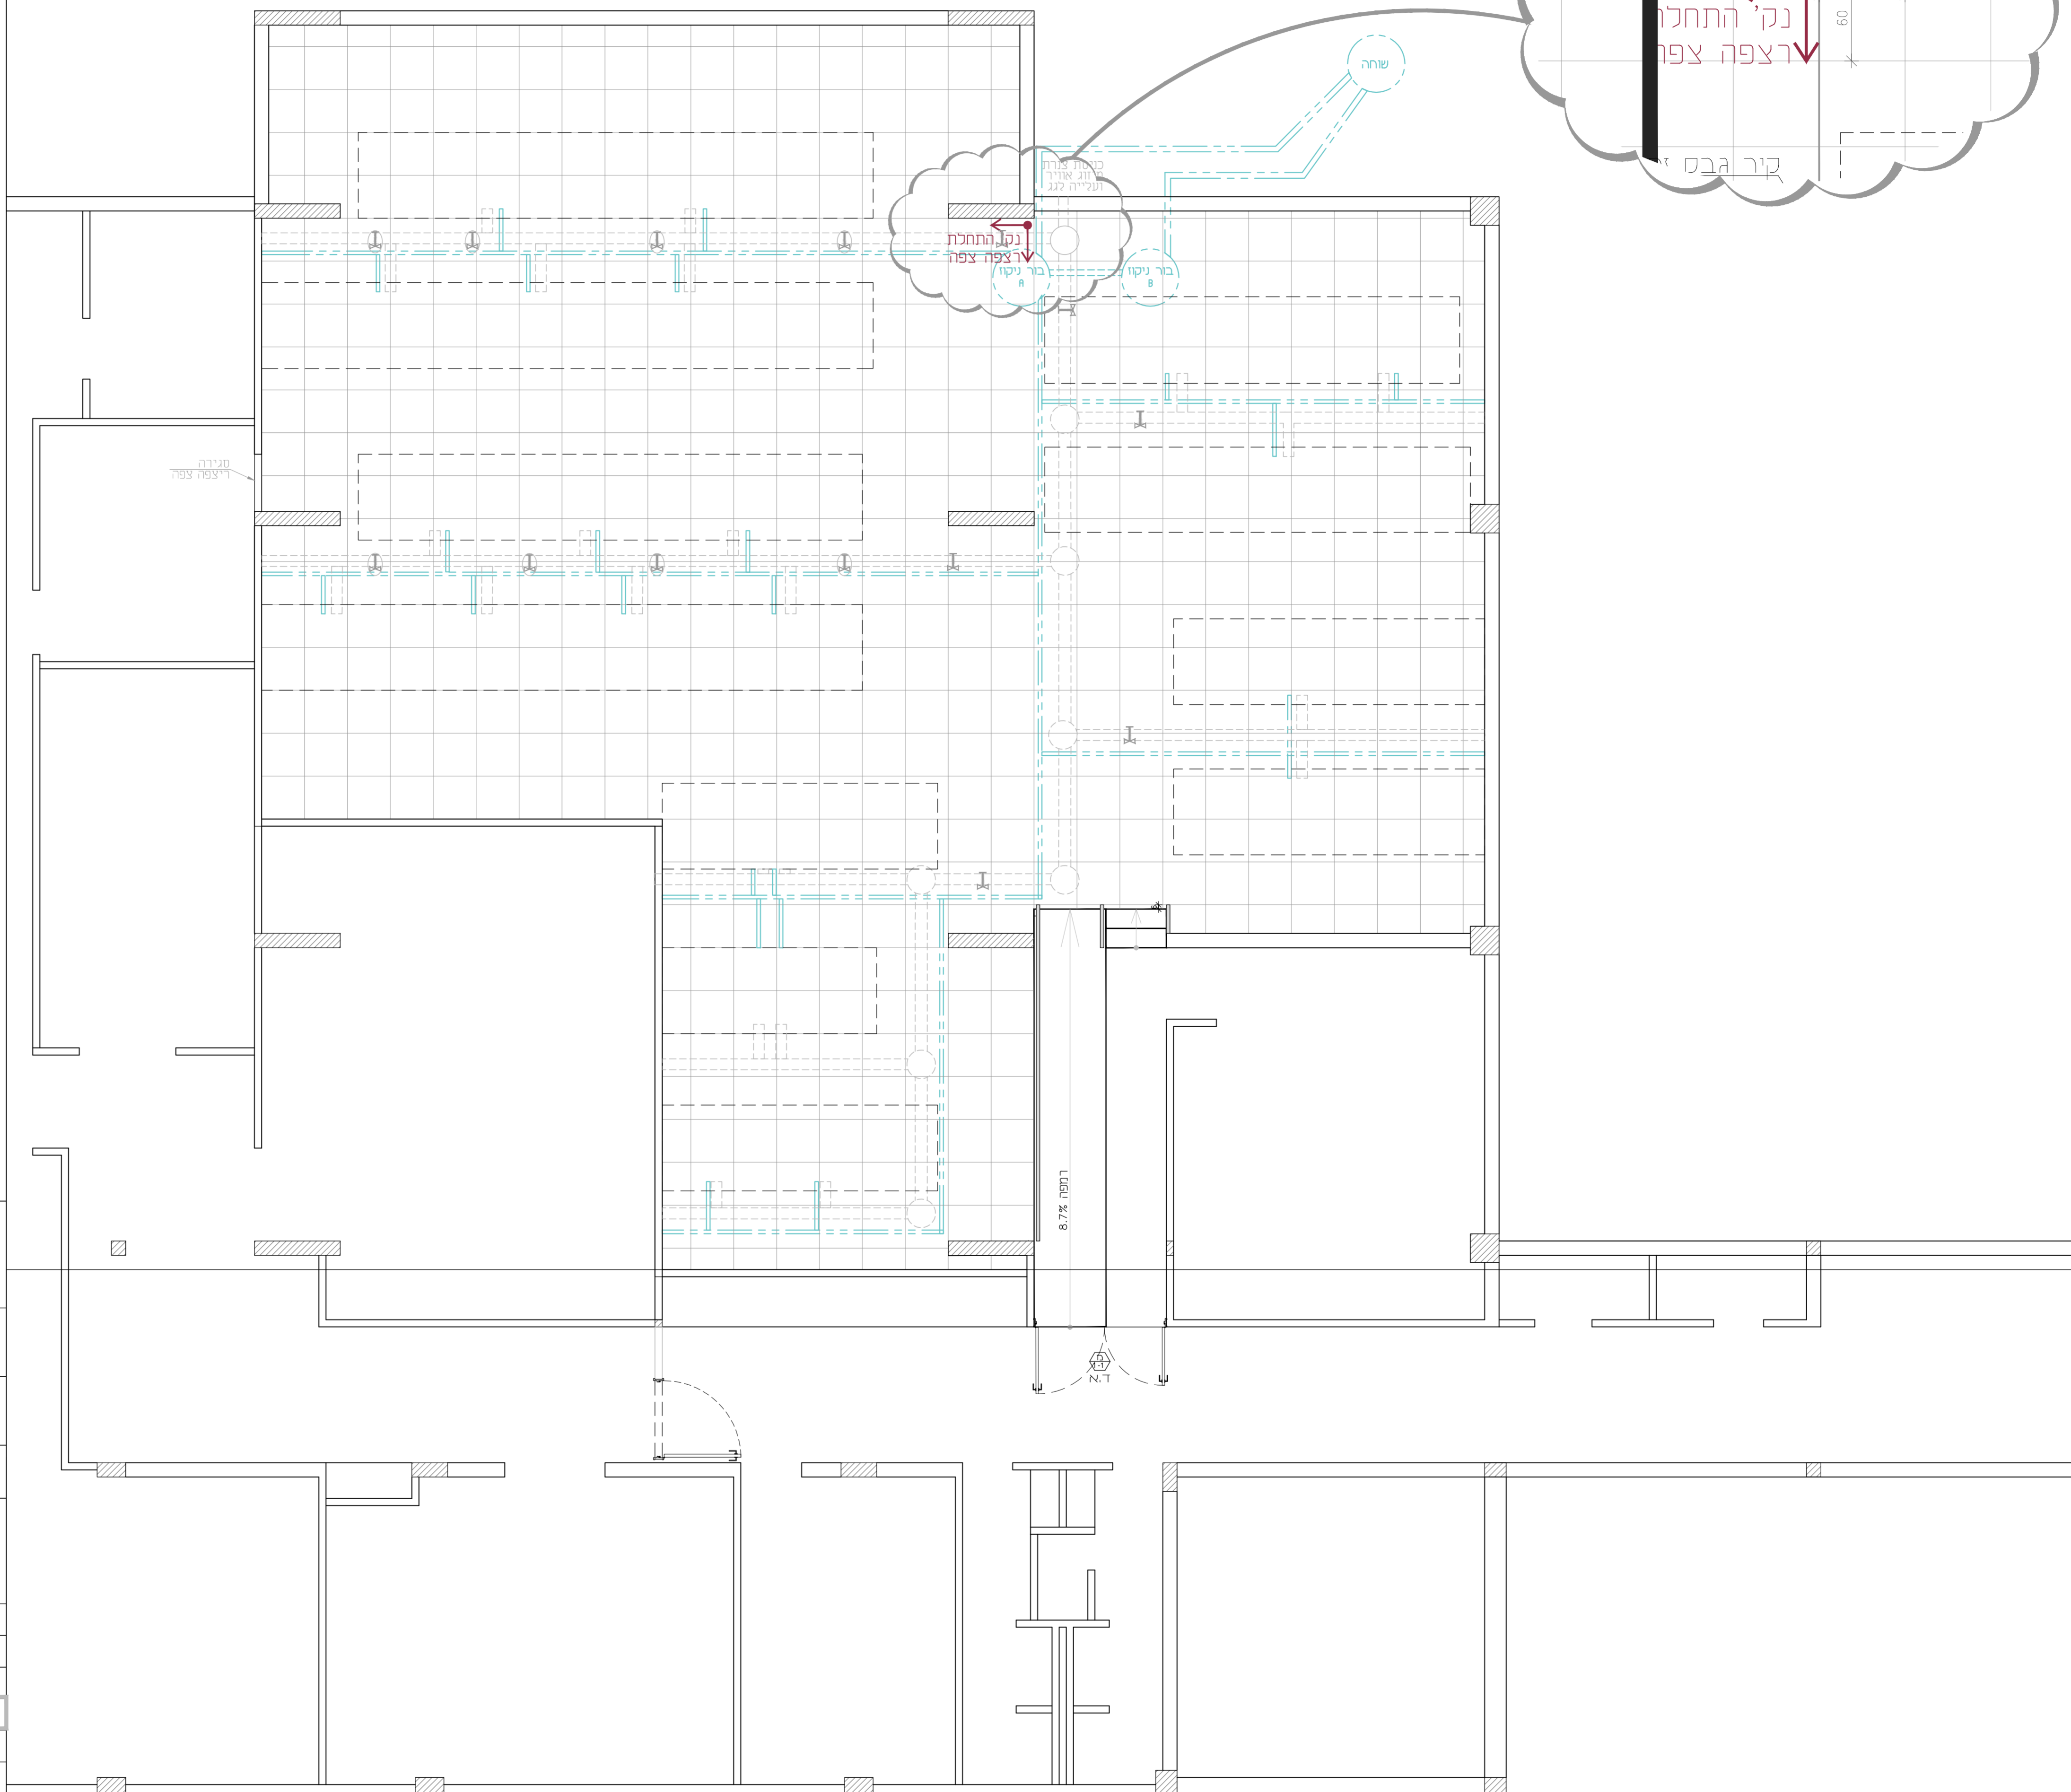

אוניברסיטת ת"א: אונברסיטת תל אביב

PROJECT NAME: אגף מחשב וטכנולוגיות מידע

חדר שרתים - תכנית ריצוף

DRAWING No.: TripleT-tel aviv PREPARED: גל כהן

PAGE: 4 OF: 5 CHECKED: שי נחום

DATE: 27.08.18 SCALE: 1:50

APPROVED: עופר עוז

5				
4				
3				
2	27.08.18	כביצע		
1	01.11.17	כעיון		

REV.	DATE	PREP.	CHK.	APPR.
------	------	-------	------	-------

Technologies for Today & Tomorrow
 כתובת: מוטת גור 9 בניין 8 קומה 3 פתח תקווה
 טלפון: 03-9472022 פקס: 03-9581501