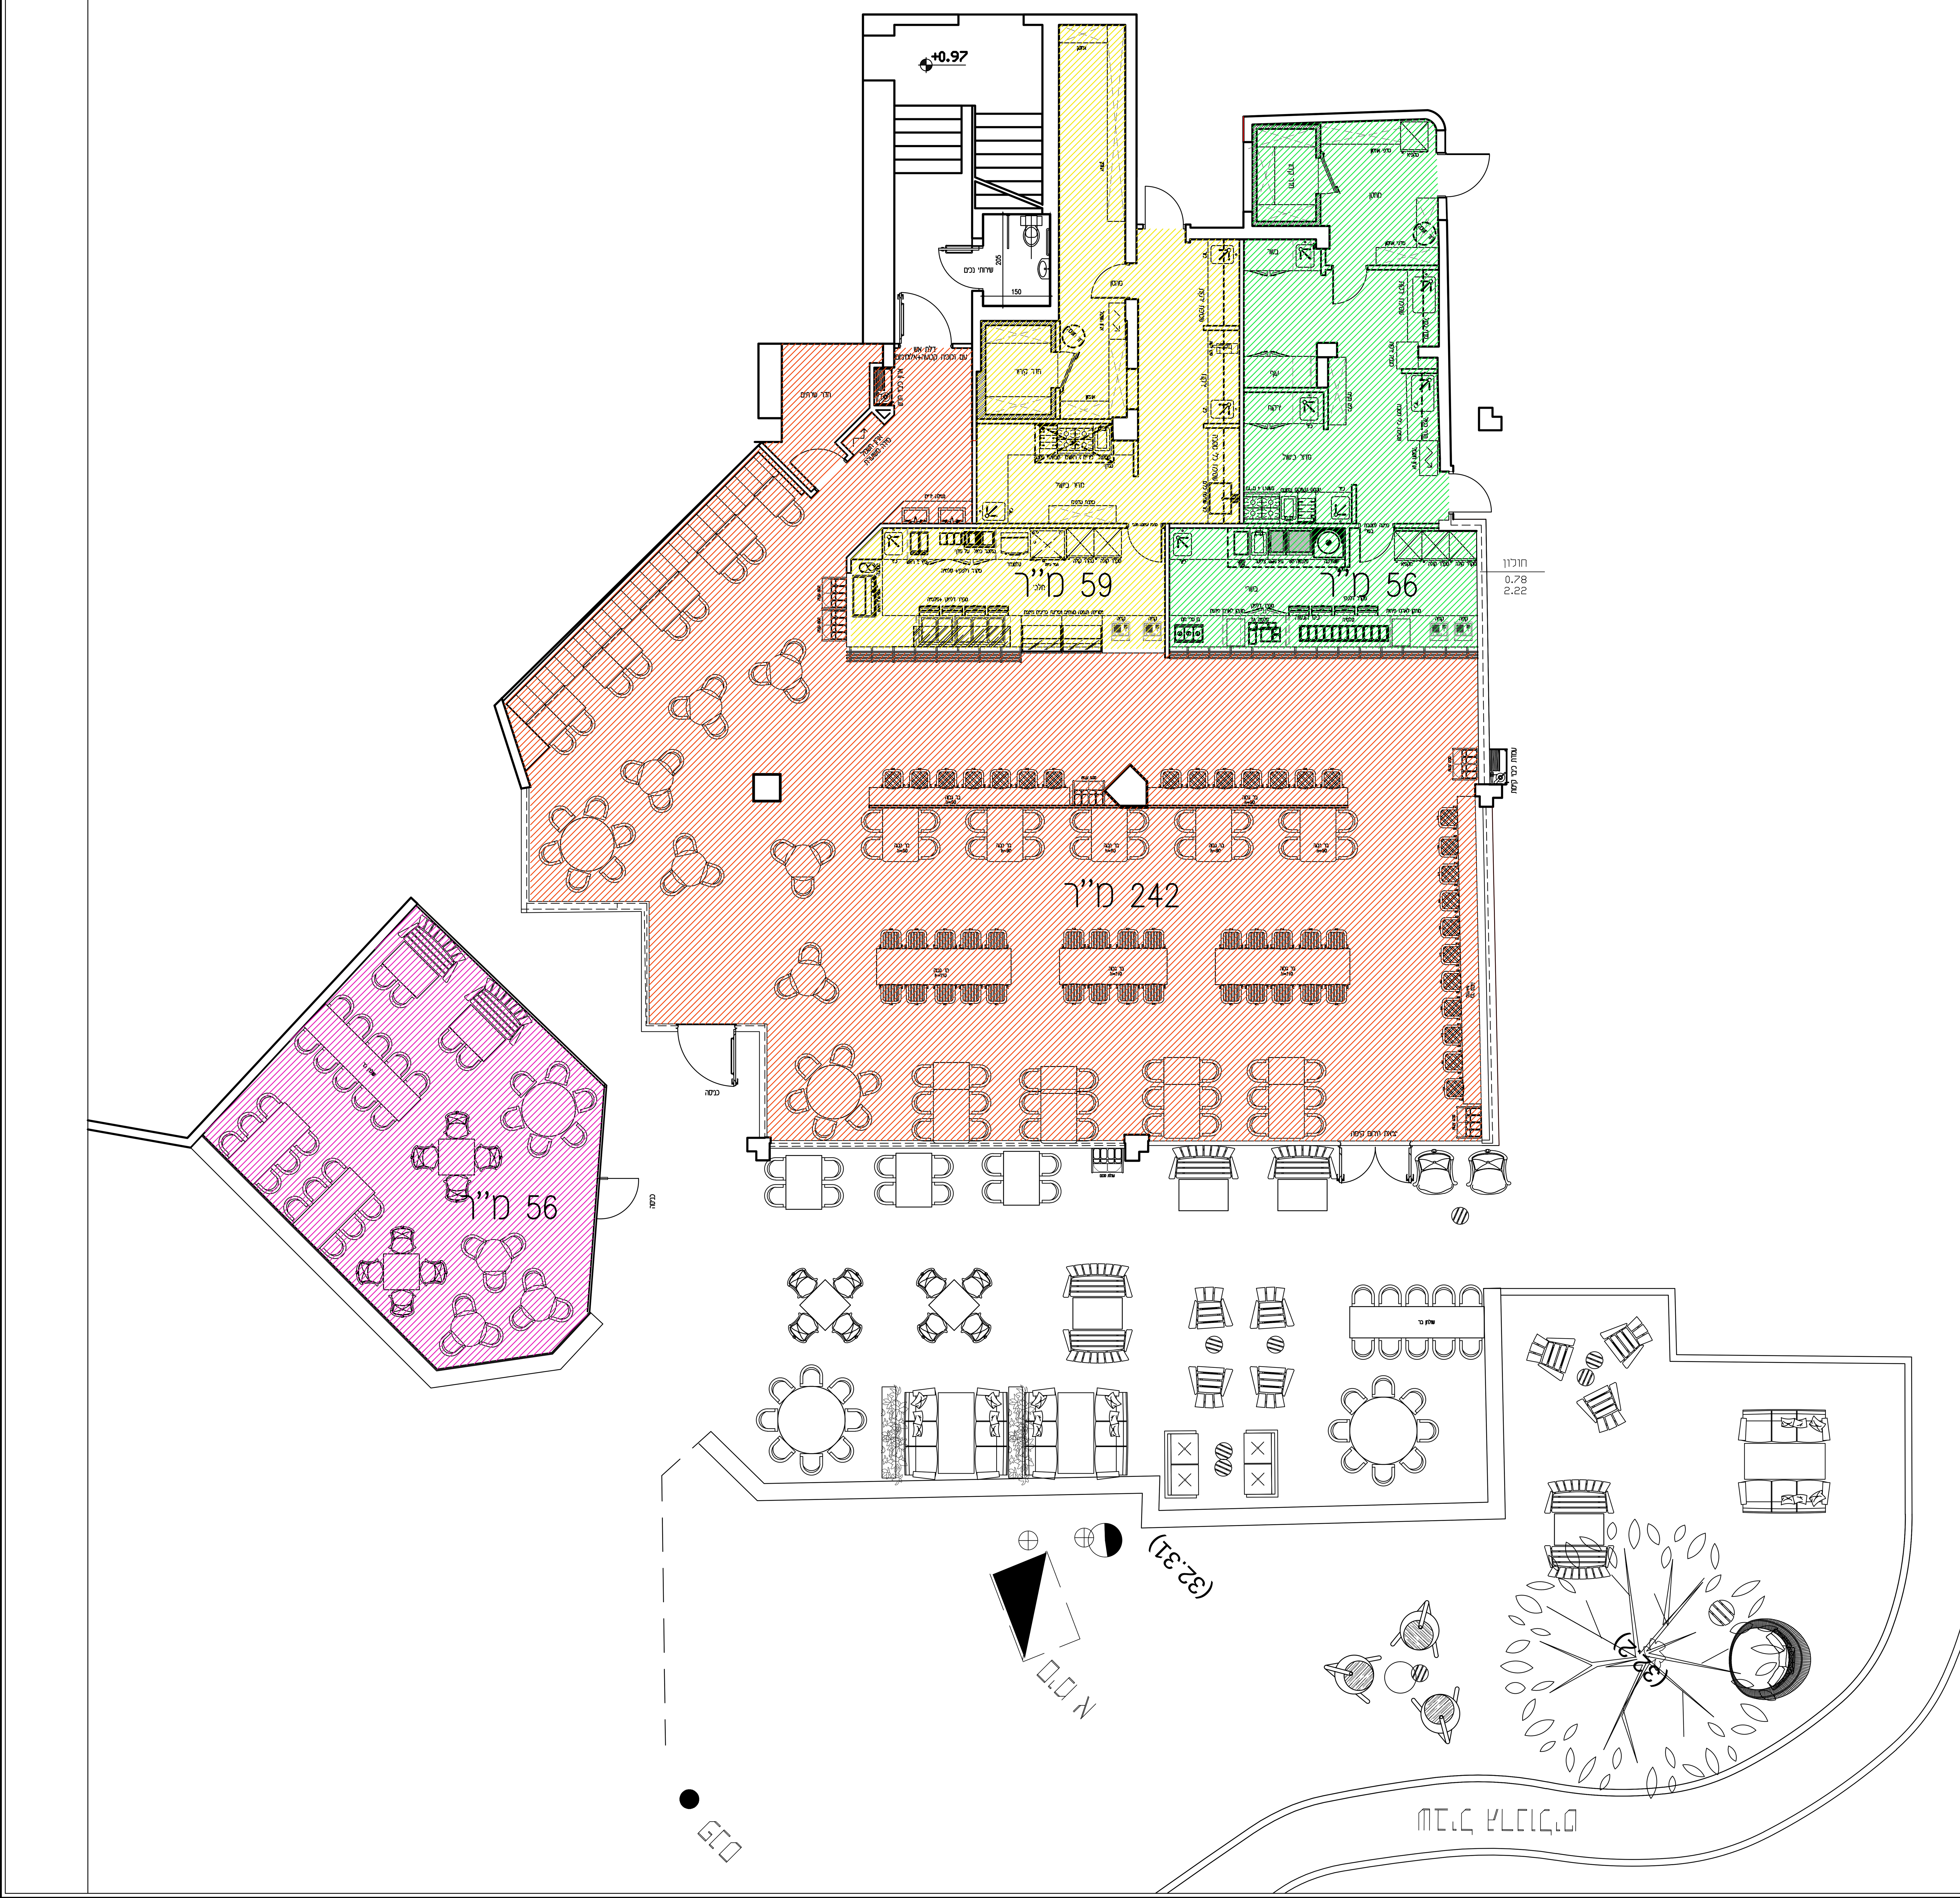

גירסה	לעיון	למכרז	לביצוע
△	●	○	○

פרויקט

אוניברסיטת ת"א
בניין משפטים

נושא

תכנית שטחים

תאריך	קנ"מ	גליון מס'
23/11/2017	1:75	01-01

שם הקובץ

המבצע אחראי לבדיקת התכניות ולהתאמתן במקום! על המבצע לבקר כל המידות ועל כל טעות או אי התאמה עליו להודיע למתכנן . אין לקבוע מידות על-ידי מדידה בשירטוט !

מהנדס ו/או יועץ אשר שמו רשום מעל שם האדריכל בתכנית זו נושא לבדו באחריות המקצועית והחוקית לתכנית.

אין לעשות כל שימוש בתכנית זו או ברעיונות הגלומים בה ללא אשור בכתב המתכנן.

portal architects
hazorfim 8 old jaffa 68039
tel: 972-3-6824344
fax: 972-3-6821299
email: office@nirportal.co.il