



הערות :
 - שחרור עשן לתאום עם יועץ בטיחות
 - הטמפרטורה בפיר לא תעלה על 40° C
 - יש לתאם עם יועץ הבטיחות והמעליות לפני הביצוע

ביצוע פתח בקירוי פוליקרבונט
 קיים באזור המעלית
 שים לב ! יש לדאוג לאיטום
 מסביב לפתח לפי יועץ


פתח שחרור עשן
 60/60
 בקיר צפוני

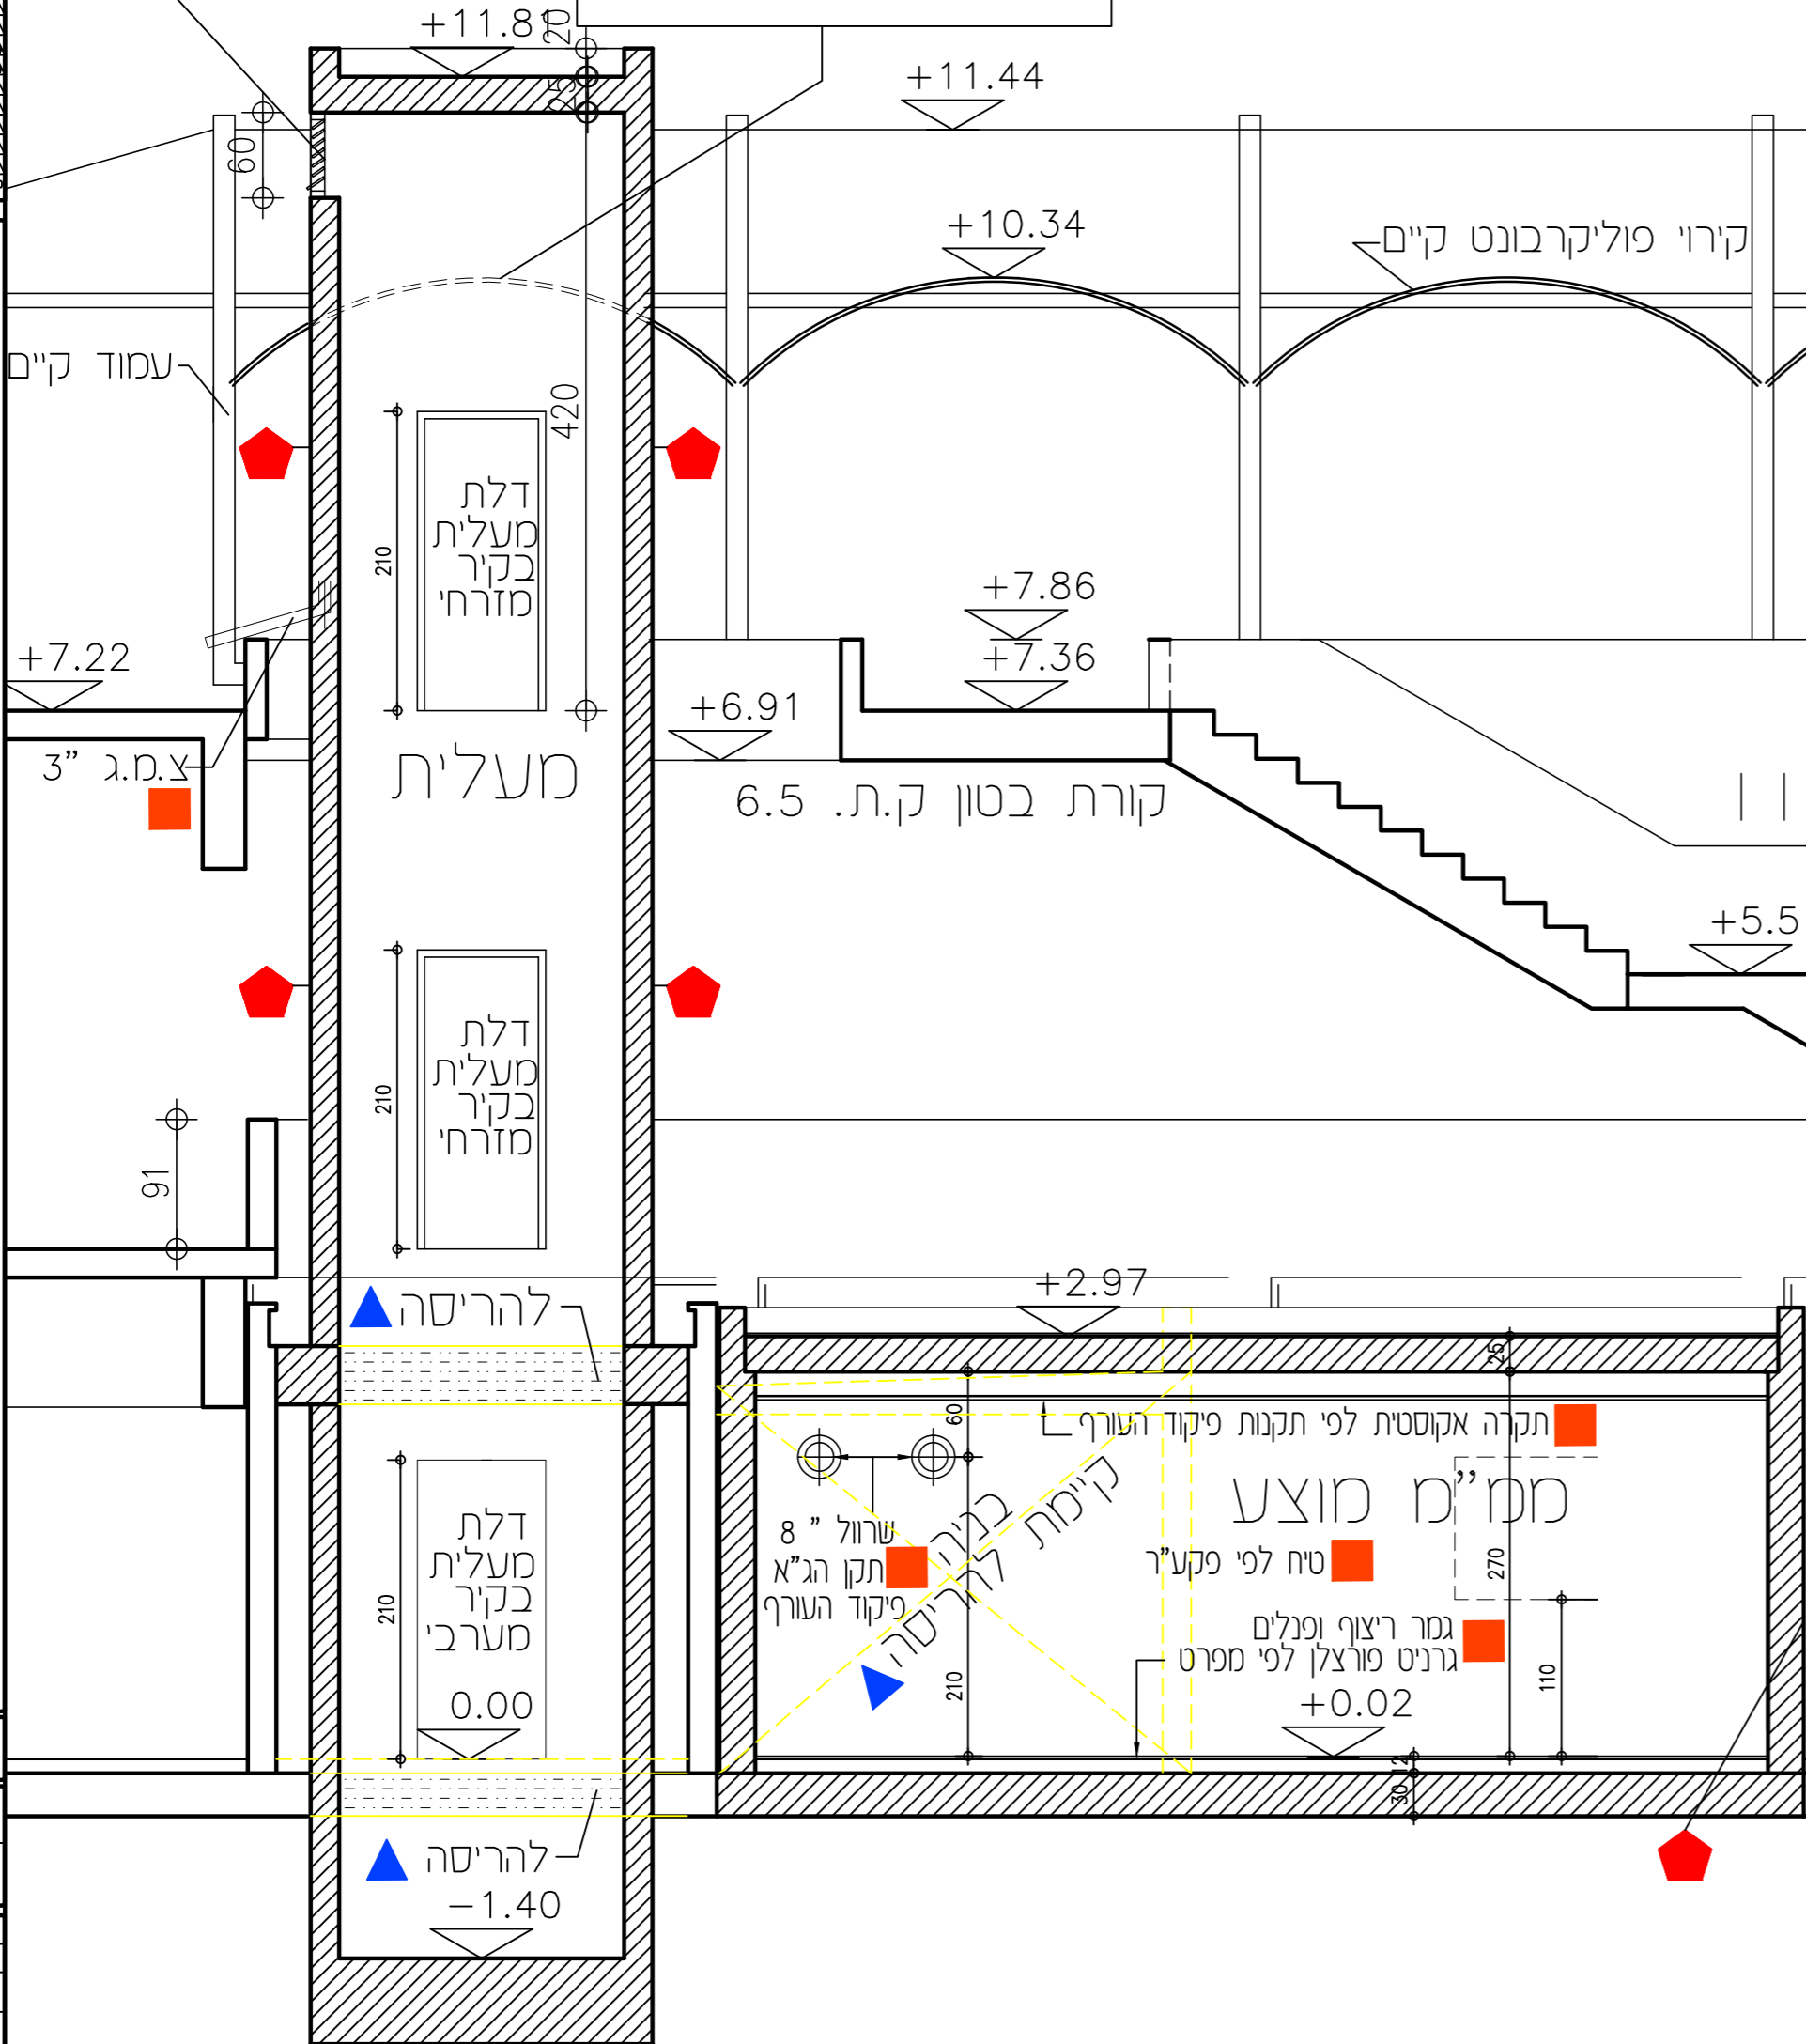

חתך A-A ק.ת. 1:50


הערות :
 - שחרור עשן לתאום עם יועץ בטיחות
 - הטמפרטורה בפיר לא תעלה על 40° C
 - יש לתאם עם יועץ הבטיחות והמעליות לפני הביצוע

פתח שחרור עשן
 כל המעטפת
 בטון גלוי בגוון כהה
 תבניות זהות לכל הגובה

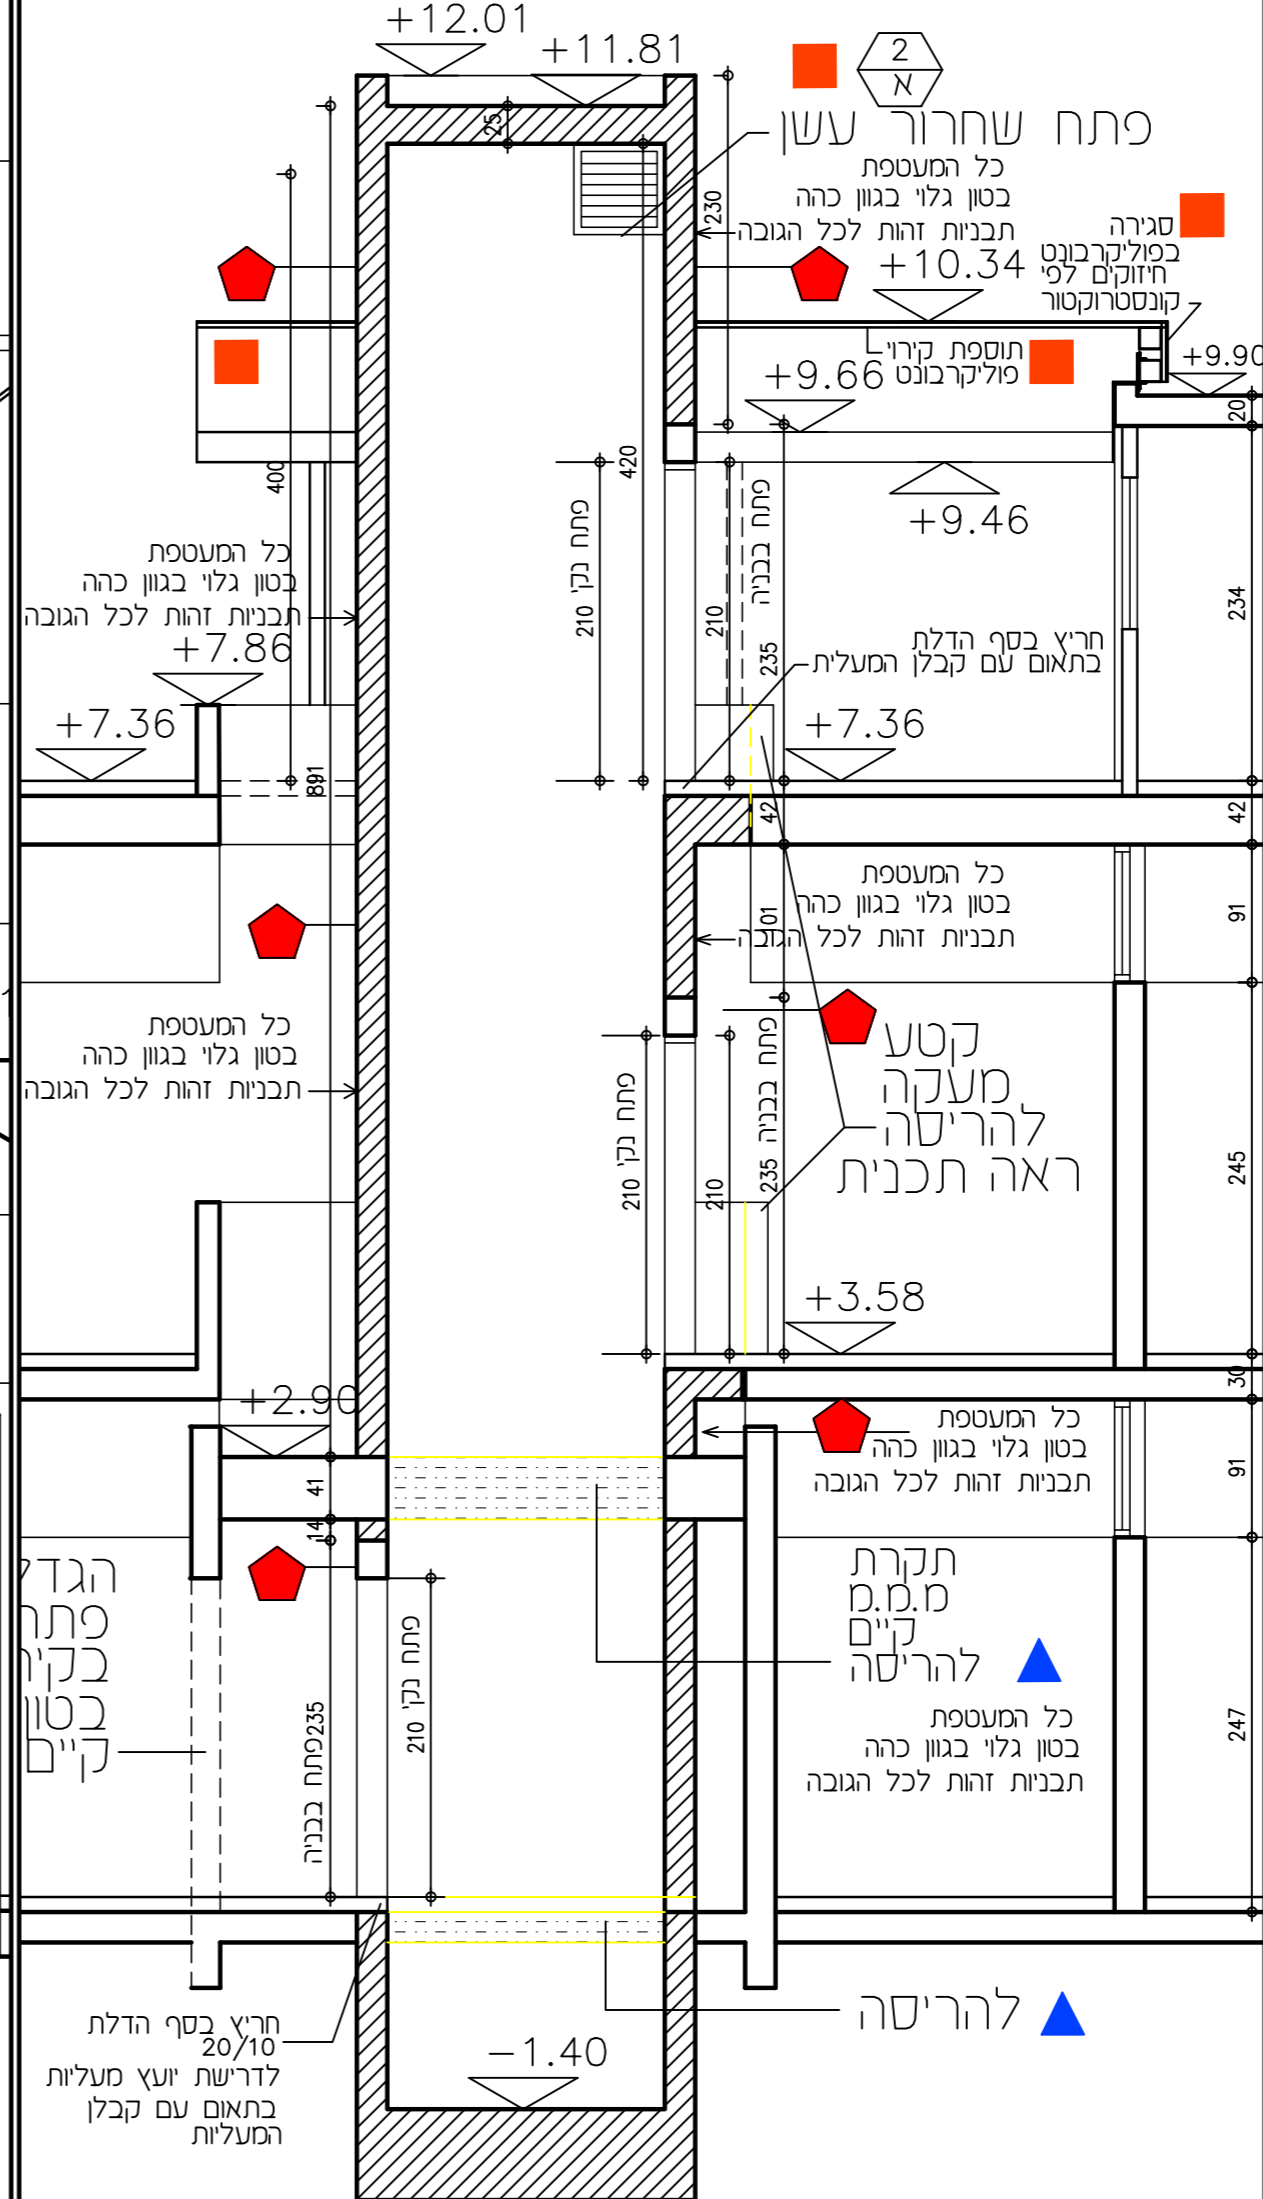

חתך B-B ק.ת. 1:50

- סקרא :
- קיר בטון קיים
 - קיר בטון מוצע
 - להריסה
 - מסגרות
 - אלומיניום
 - שיפוץ מסגרות קיימת
 - קיים
 - מוצע
 - לפרוק
 - פריט קיים לשיפוץ
 - גמר בטון גלוי כהה
 - תבניות זהות

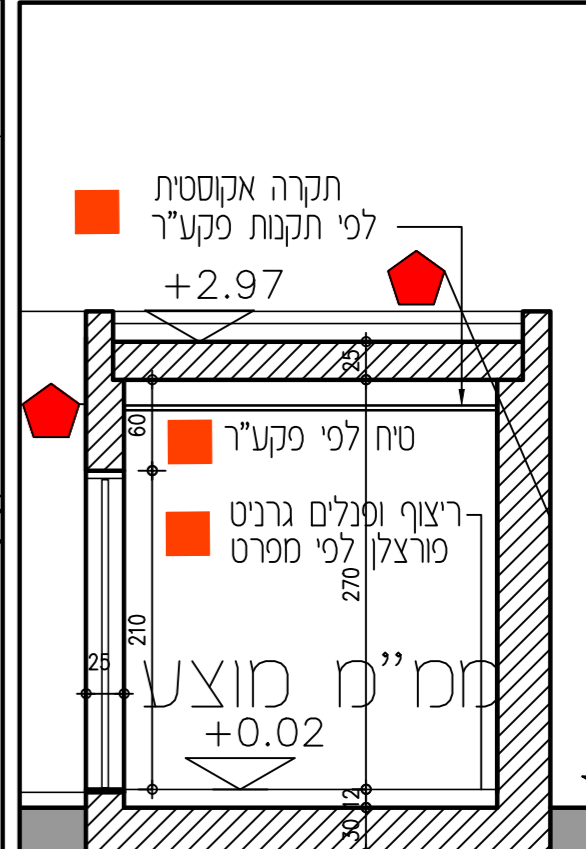

חתך C-C ק.ת. 1:50

למכרז

17.6.80
 16-2 02


אויברסיטת תל אביב
 בנין מוסכים
 תוספת מעליות
 והתקנת מ.מ.מ.

התכנון והשראת
 חיים אוריאל
 חיים אוריאל

01