

מספר	תאריך	תיאור
1	23.08.16	פרוטוקול תכנון
1	01.01.17	פרוטוקול תכנון
1	02.02.17	פרוטוקול תכנון
1	19.12.17	פרוטוקול תכנון

תפוצה

הערות

שינויים

23.08.16	לעיון	<input checked="" type="checkbox"/>
	כאישור	<input checked="" type="checkbox"/>
19.12.17	למכרז	<input checked="" type="checkbox"/>
	כביצוע	<input type="checkbox"/>

בית החיות  
אונ' תל אביב  
היזוג אוויר

מס. הדף 16096

מס. העבודה 16096

המקום: אוניברסיטת תל אביב


העבודה: בית החיות

התוכן: יחידות אוויר צח

רישיון: רישיון תכנון ב.ע.מ.



מוזג אוויר, קירור, איזון, חימום והסקה  
מזג אוויר, קירור, איזון, חימום והסקה  
בנין 11  
רחוב 44740  
תל אביב 6100  
טל: 09-7888422  
E-MAIL: aidi@avishkin.co.il

מחזור: 1:50  
תאריך: 23-08-16  
מדידת שרטוט: 16096

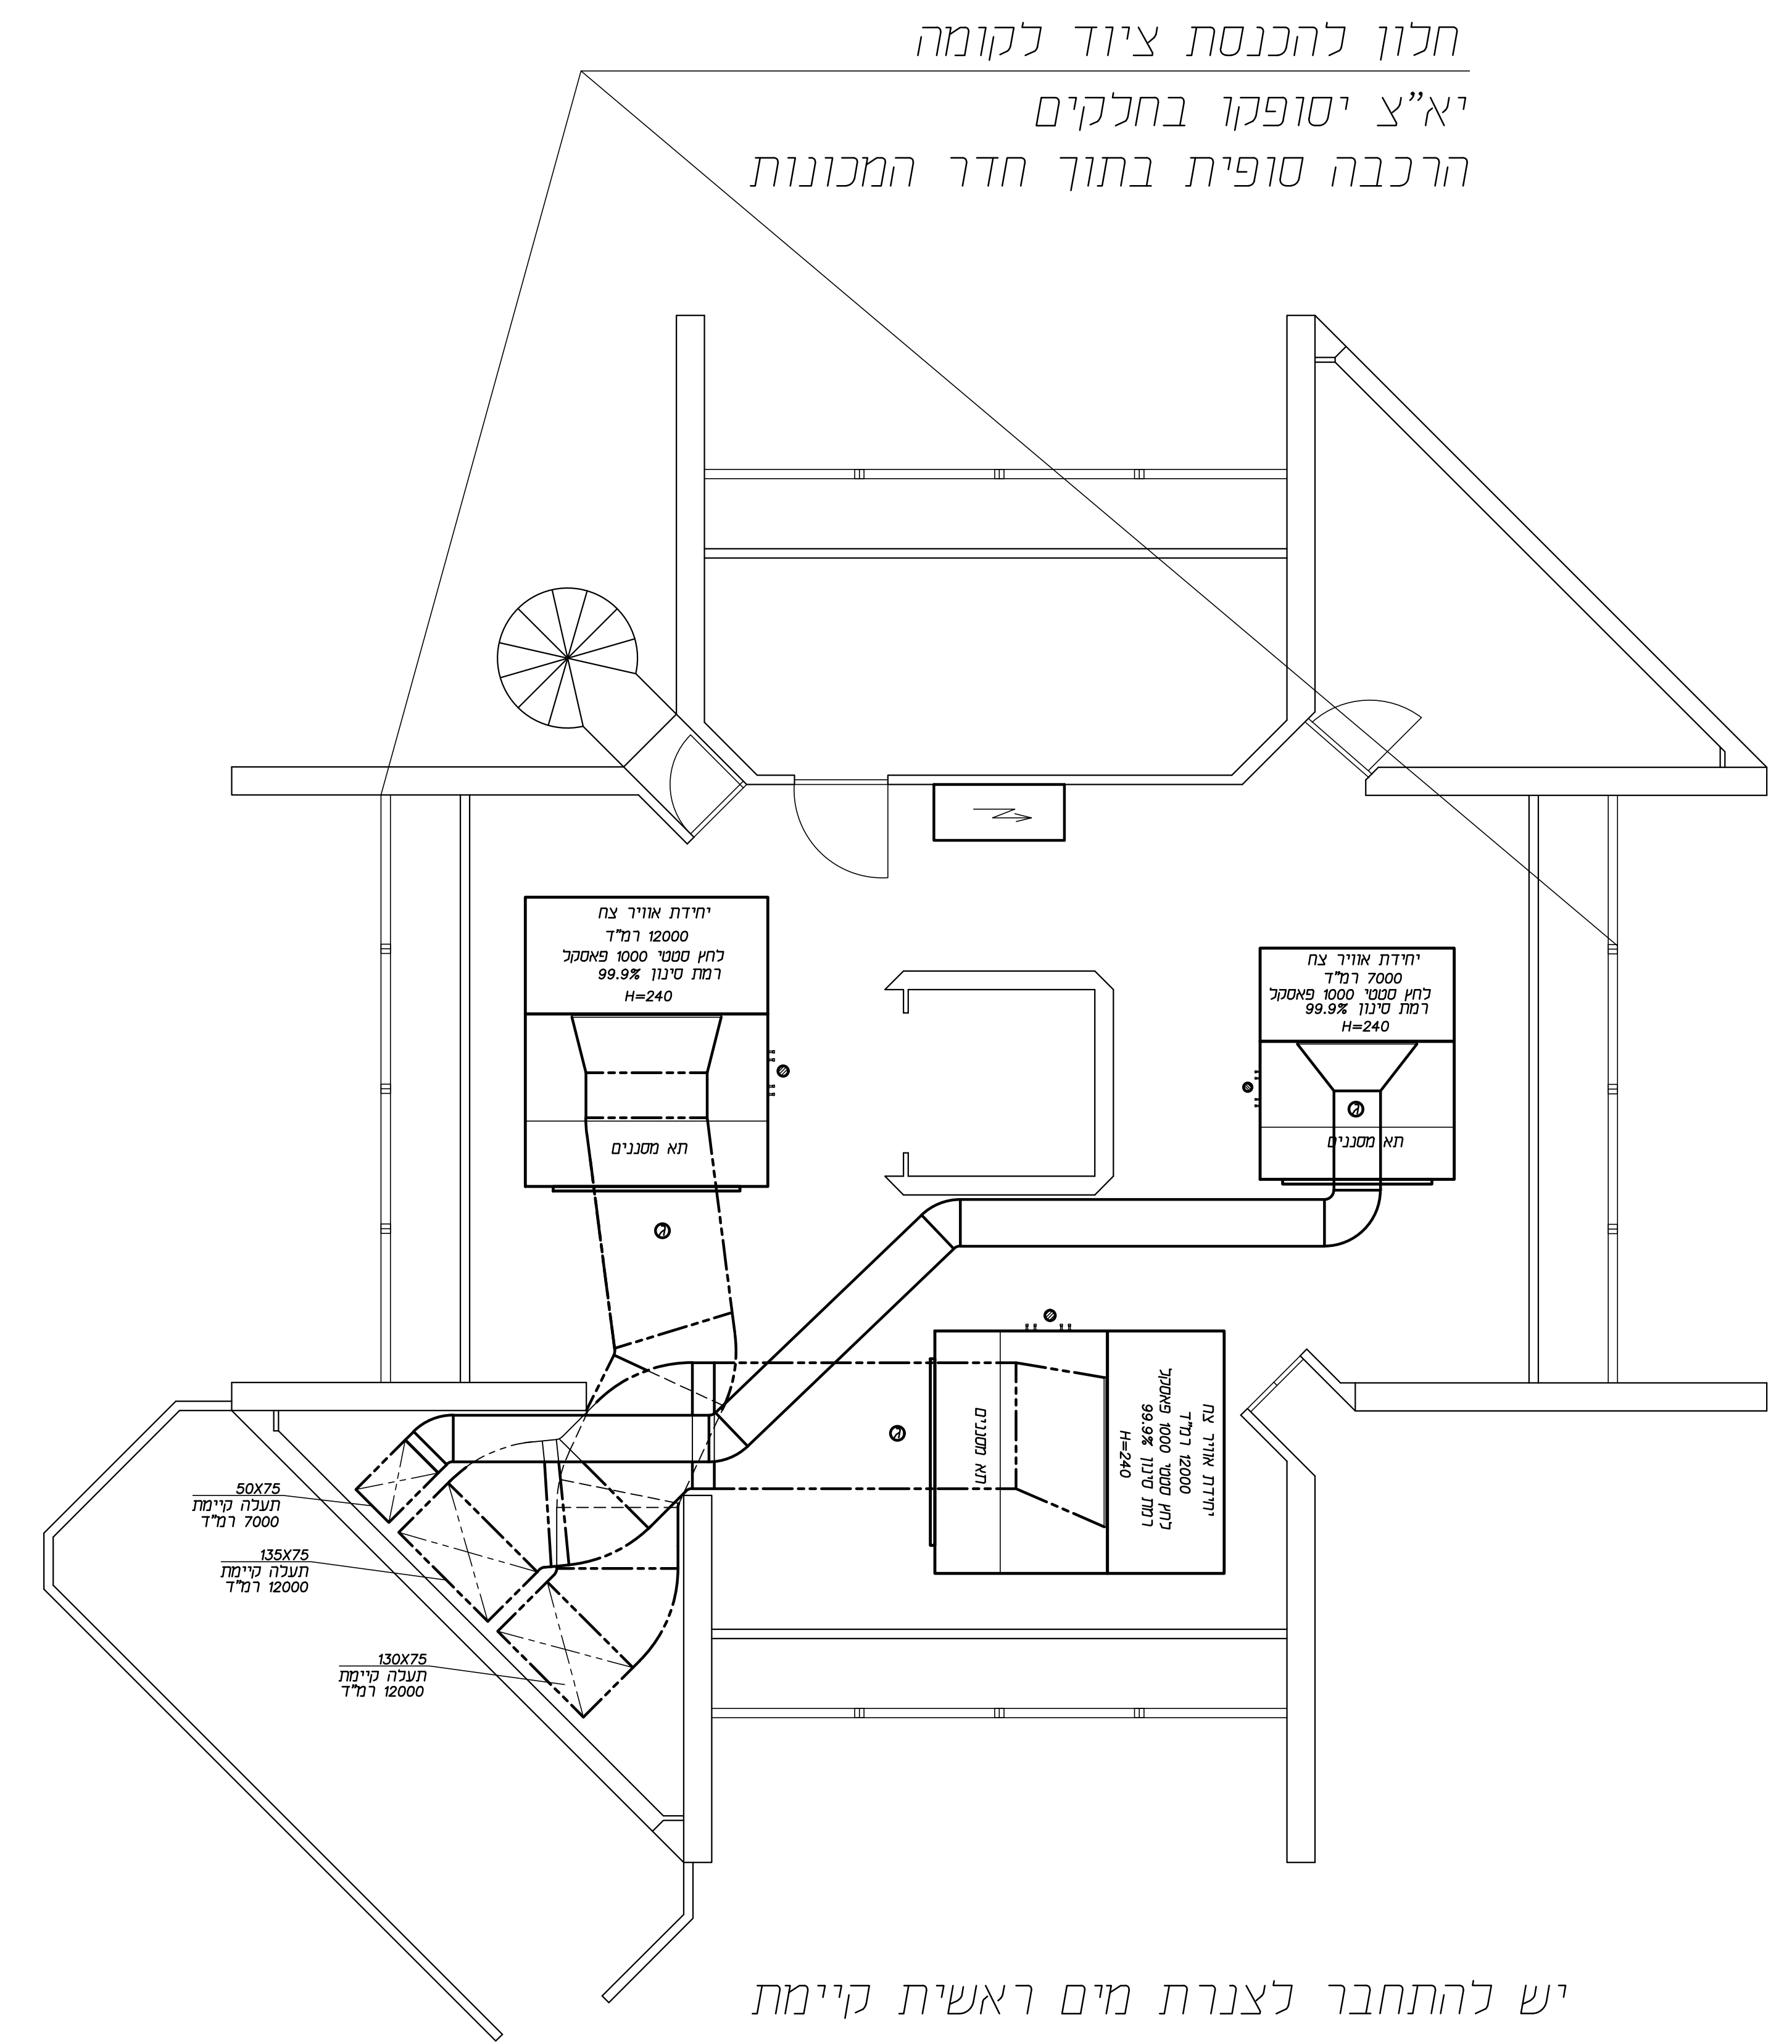

חלון להכנסת ציוד לקומה  
יא"צ יסופקו בחלקים  
הרכבה סופית בתוך חדר המכונות

יש להתחבר לצנרת מים ראשית קיימת

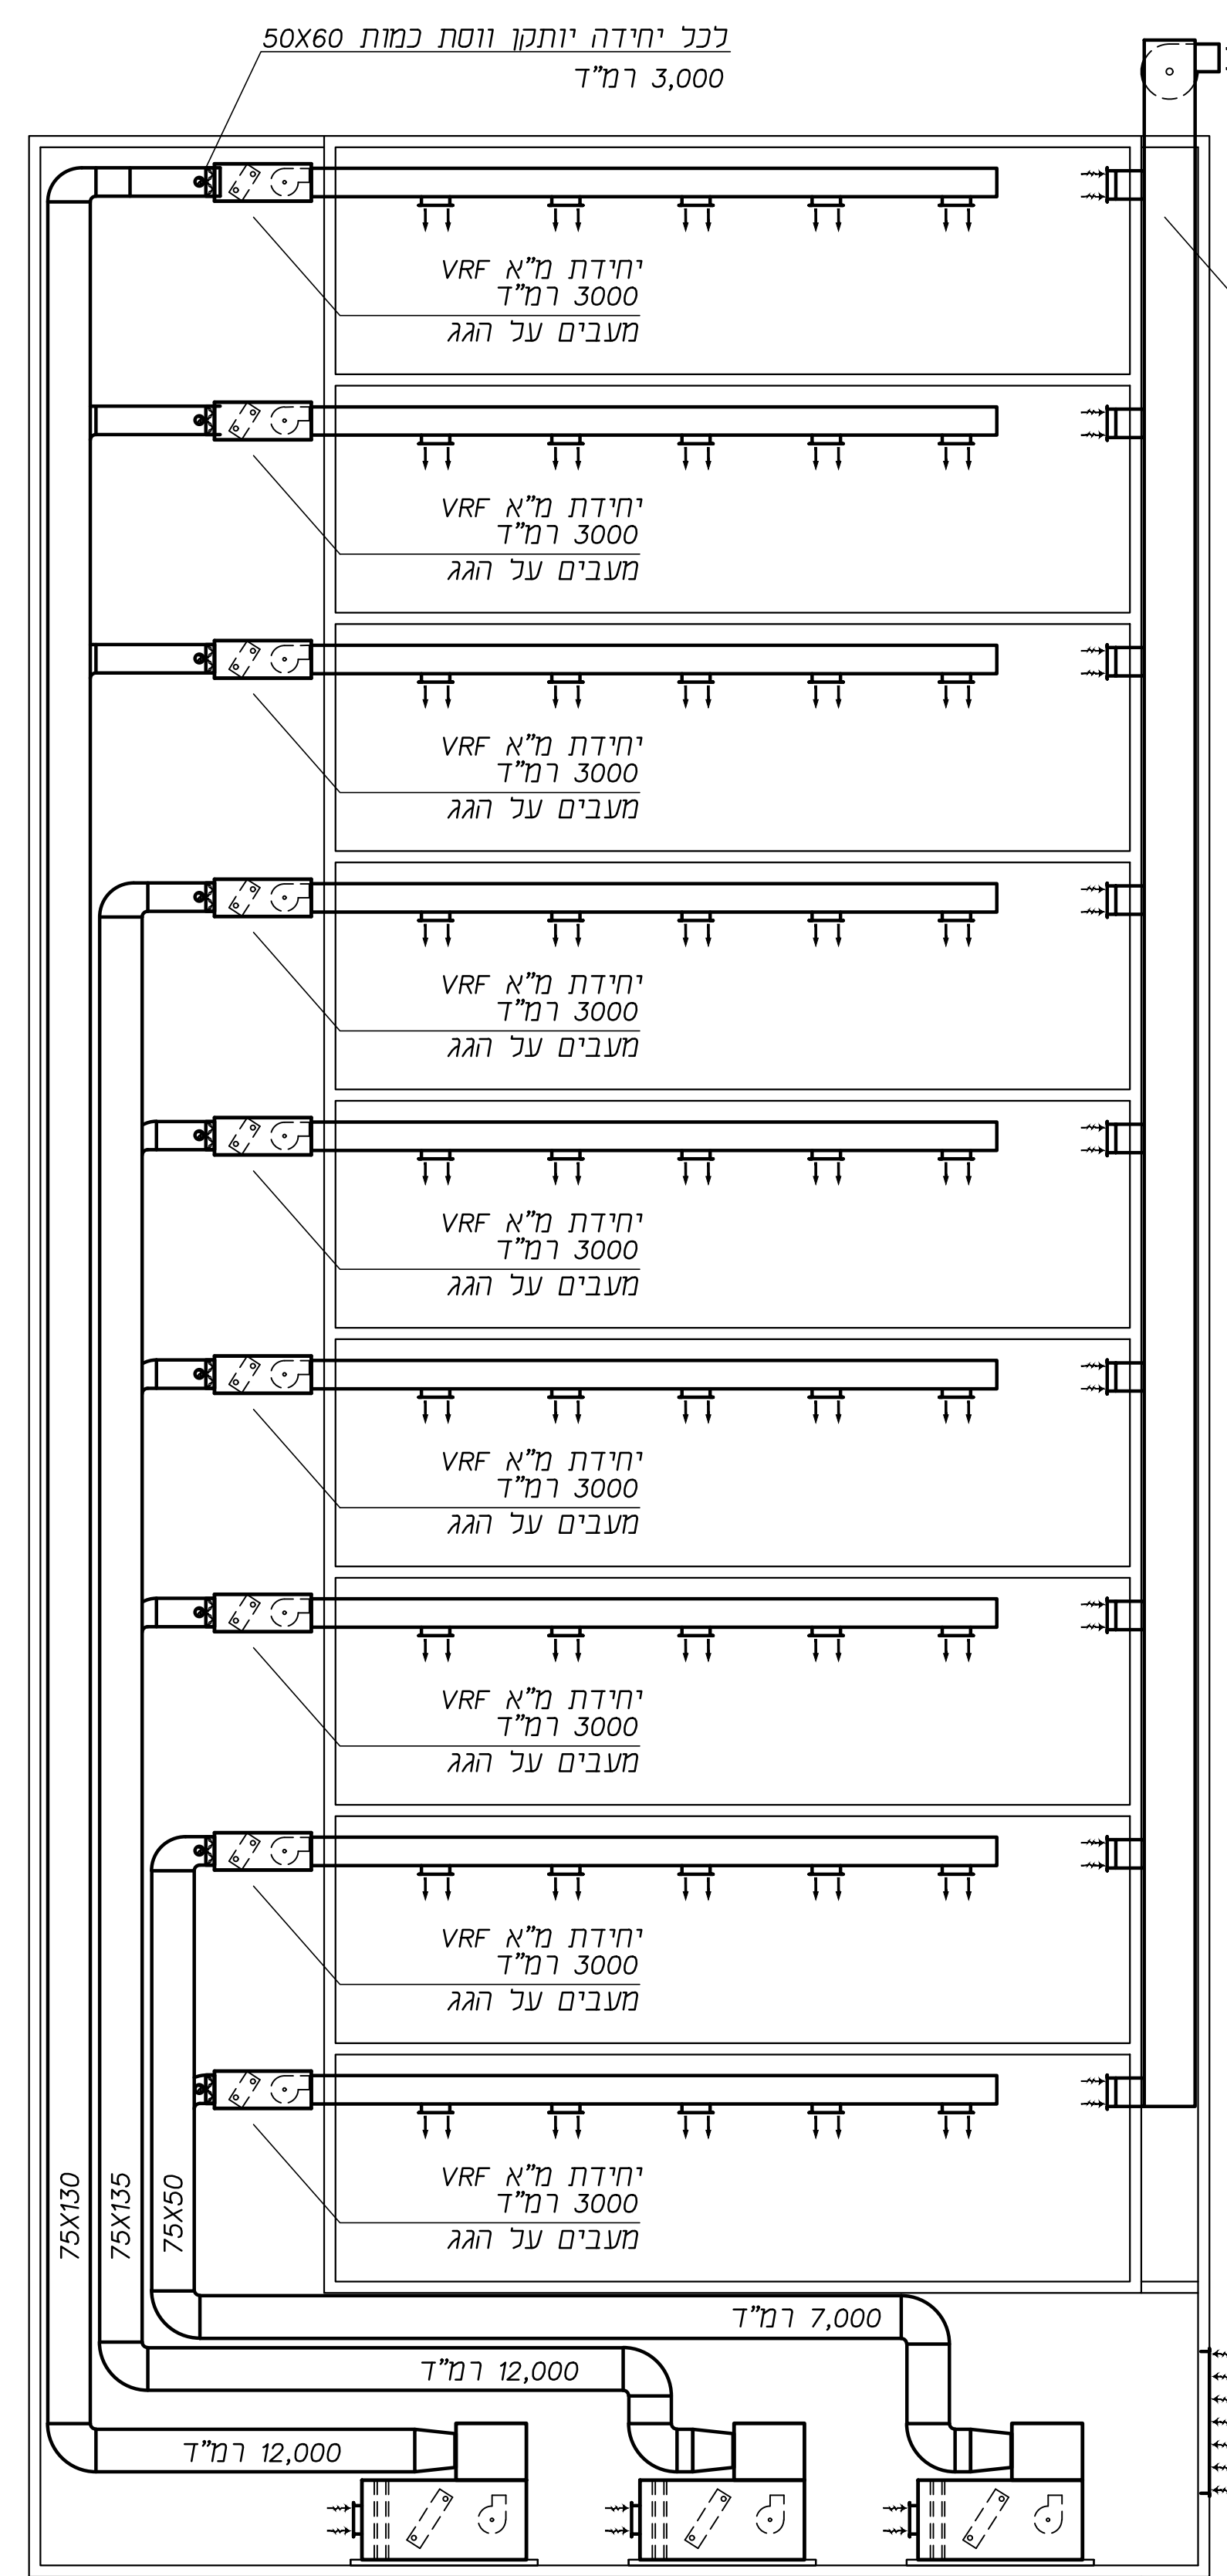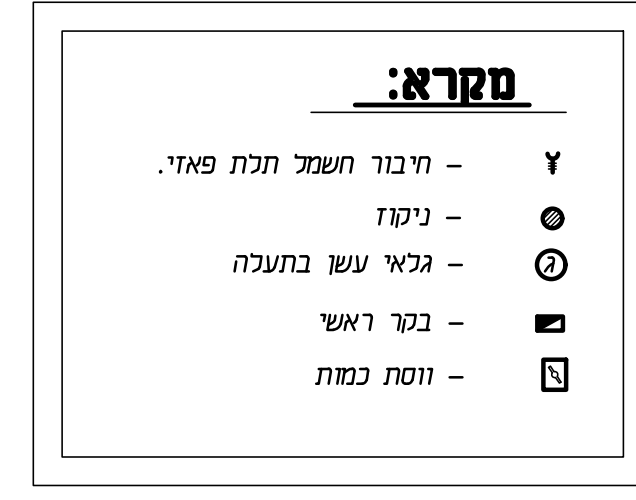

פיר יניקת אוויר קיים 27000 רמ"ד

פחת בניית אוויר צח

חתך עקרוני  
כ.ל.ק.מ.

