

1	2	
---	---	---	---	---	---	---	---	---	----	----	-----











קומת קרקע מעבד חדש

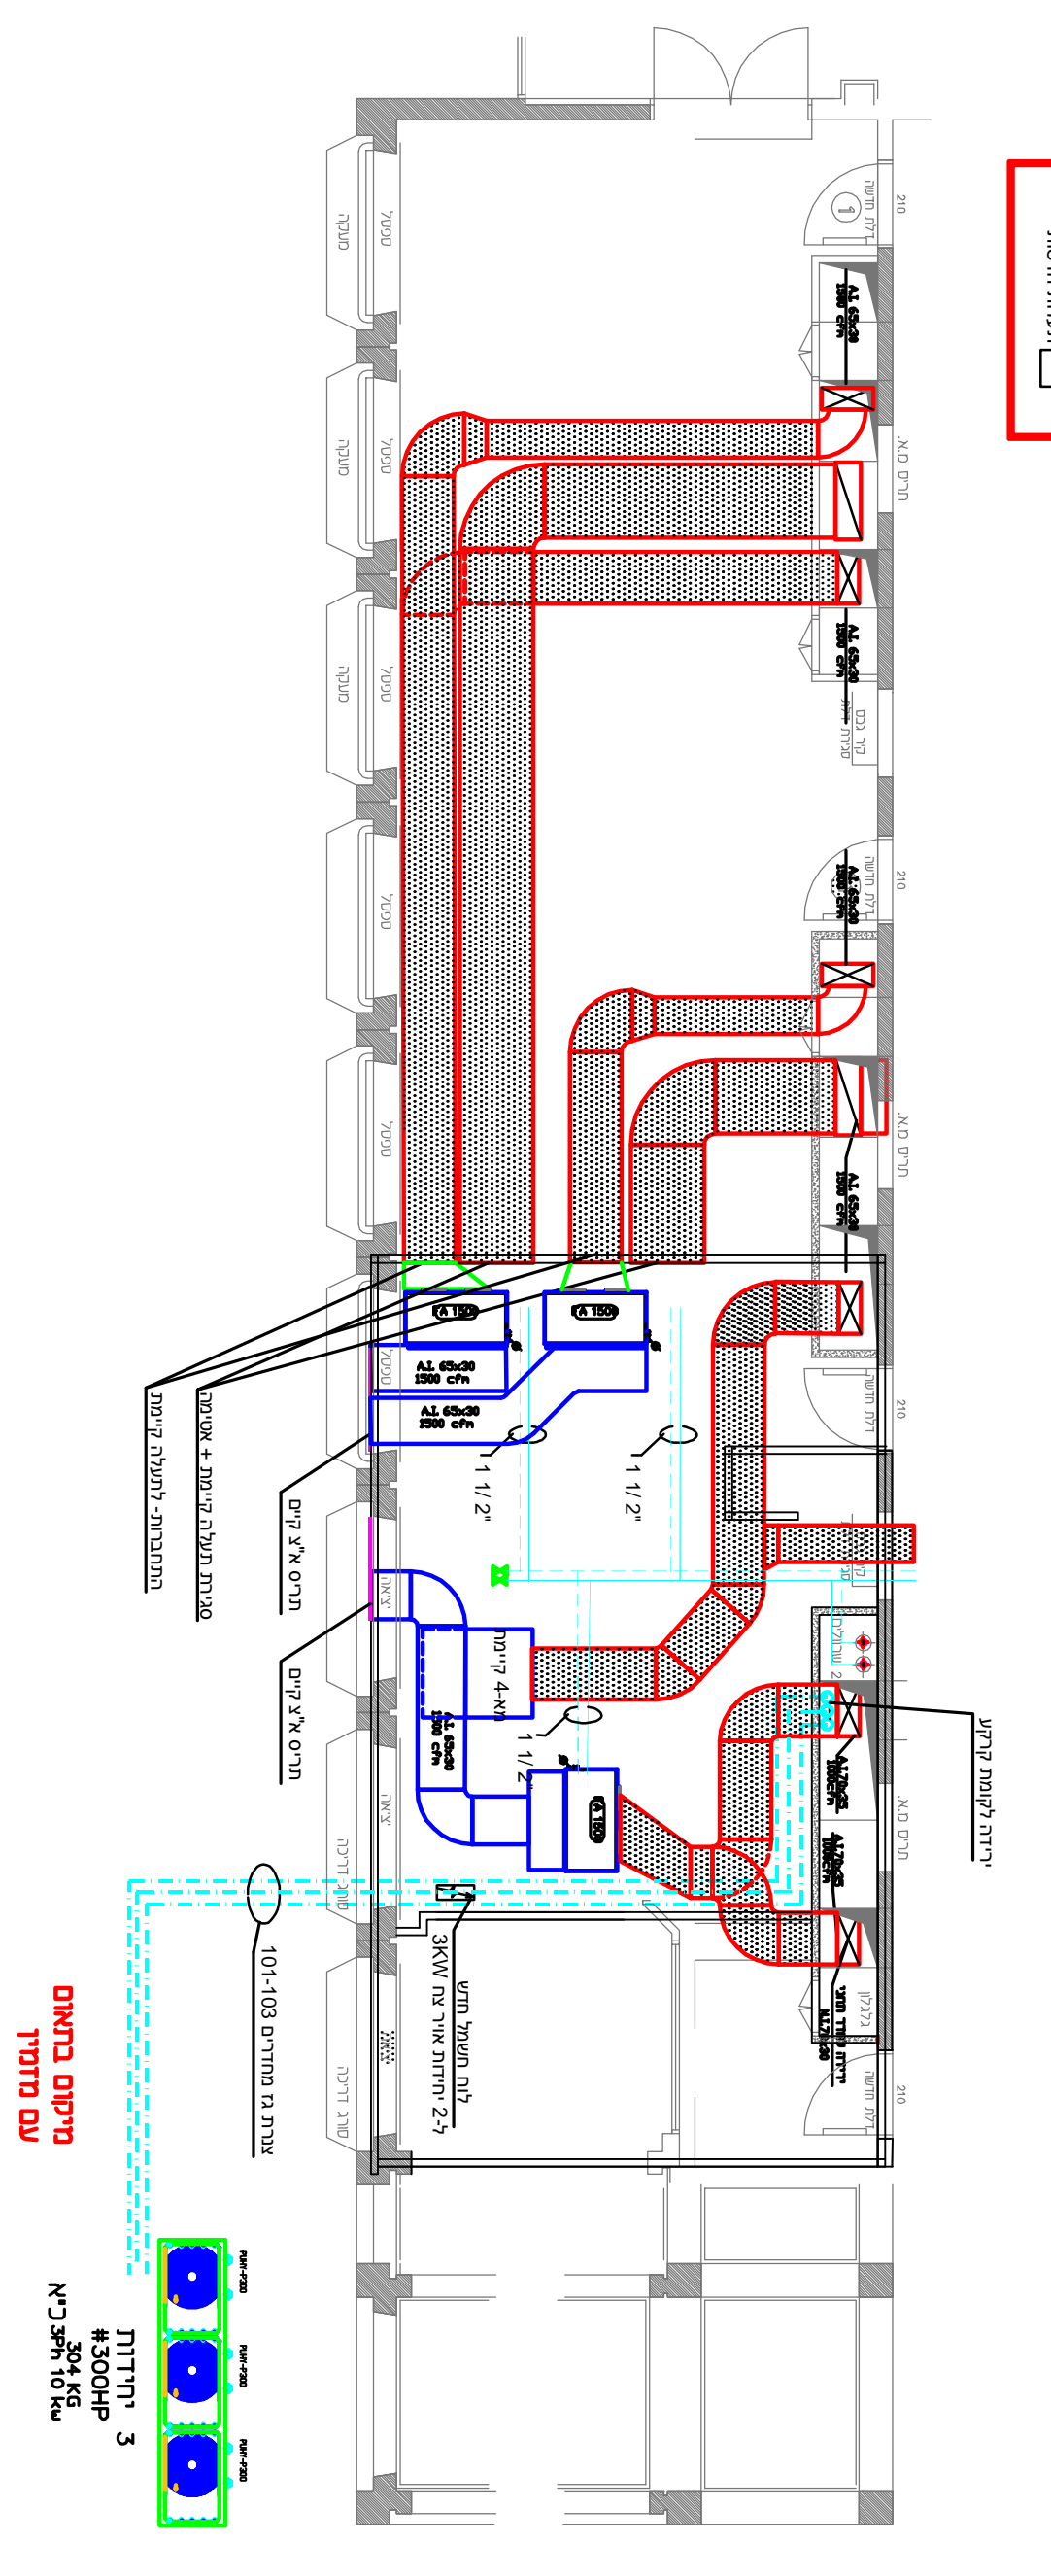

קומת קרקע מעבד קיים

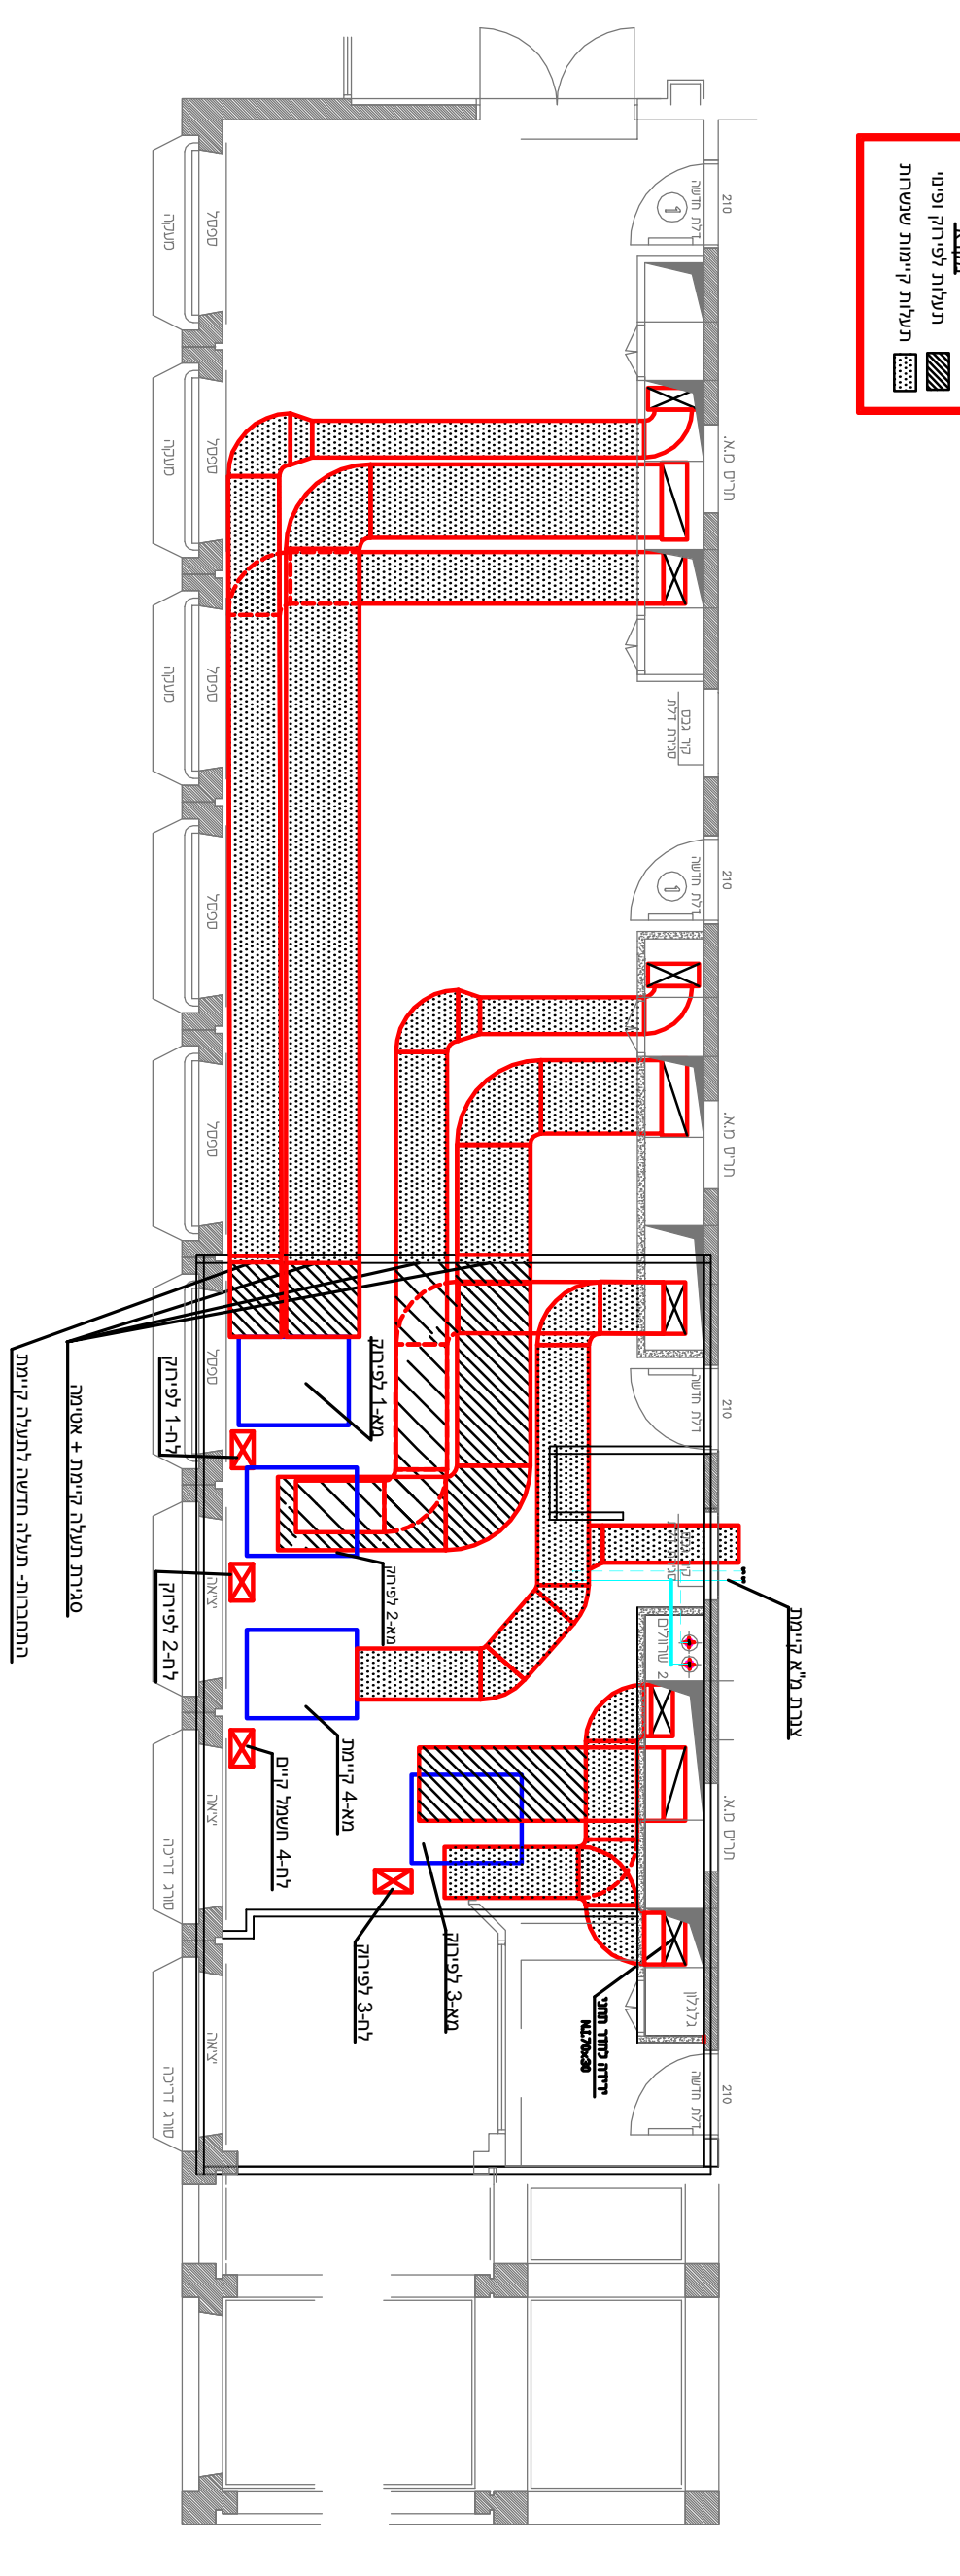



